
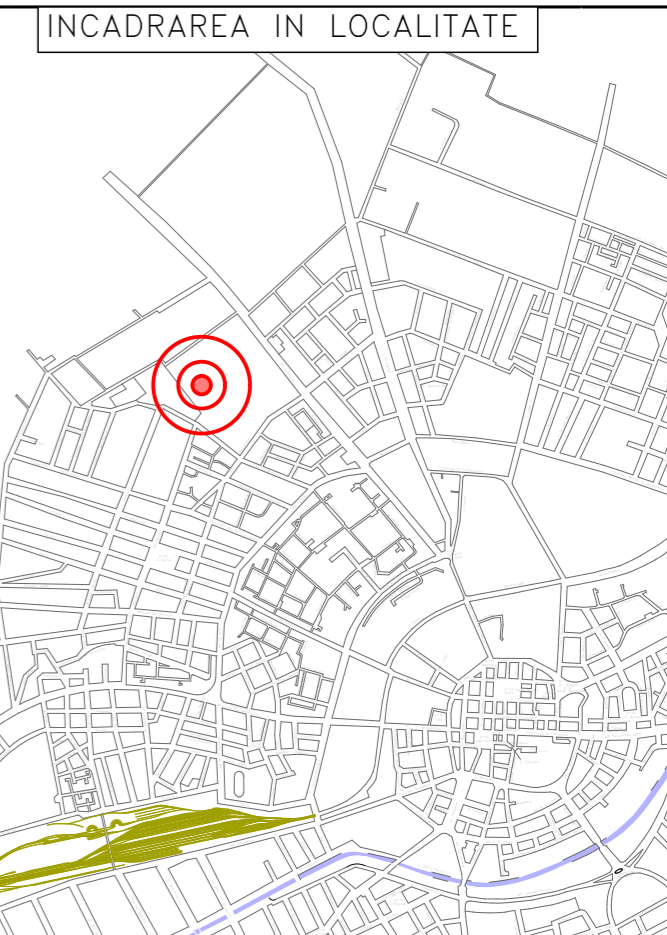


PLAN DE SITUATIE  
scara 1:1000

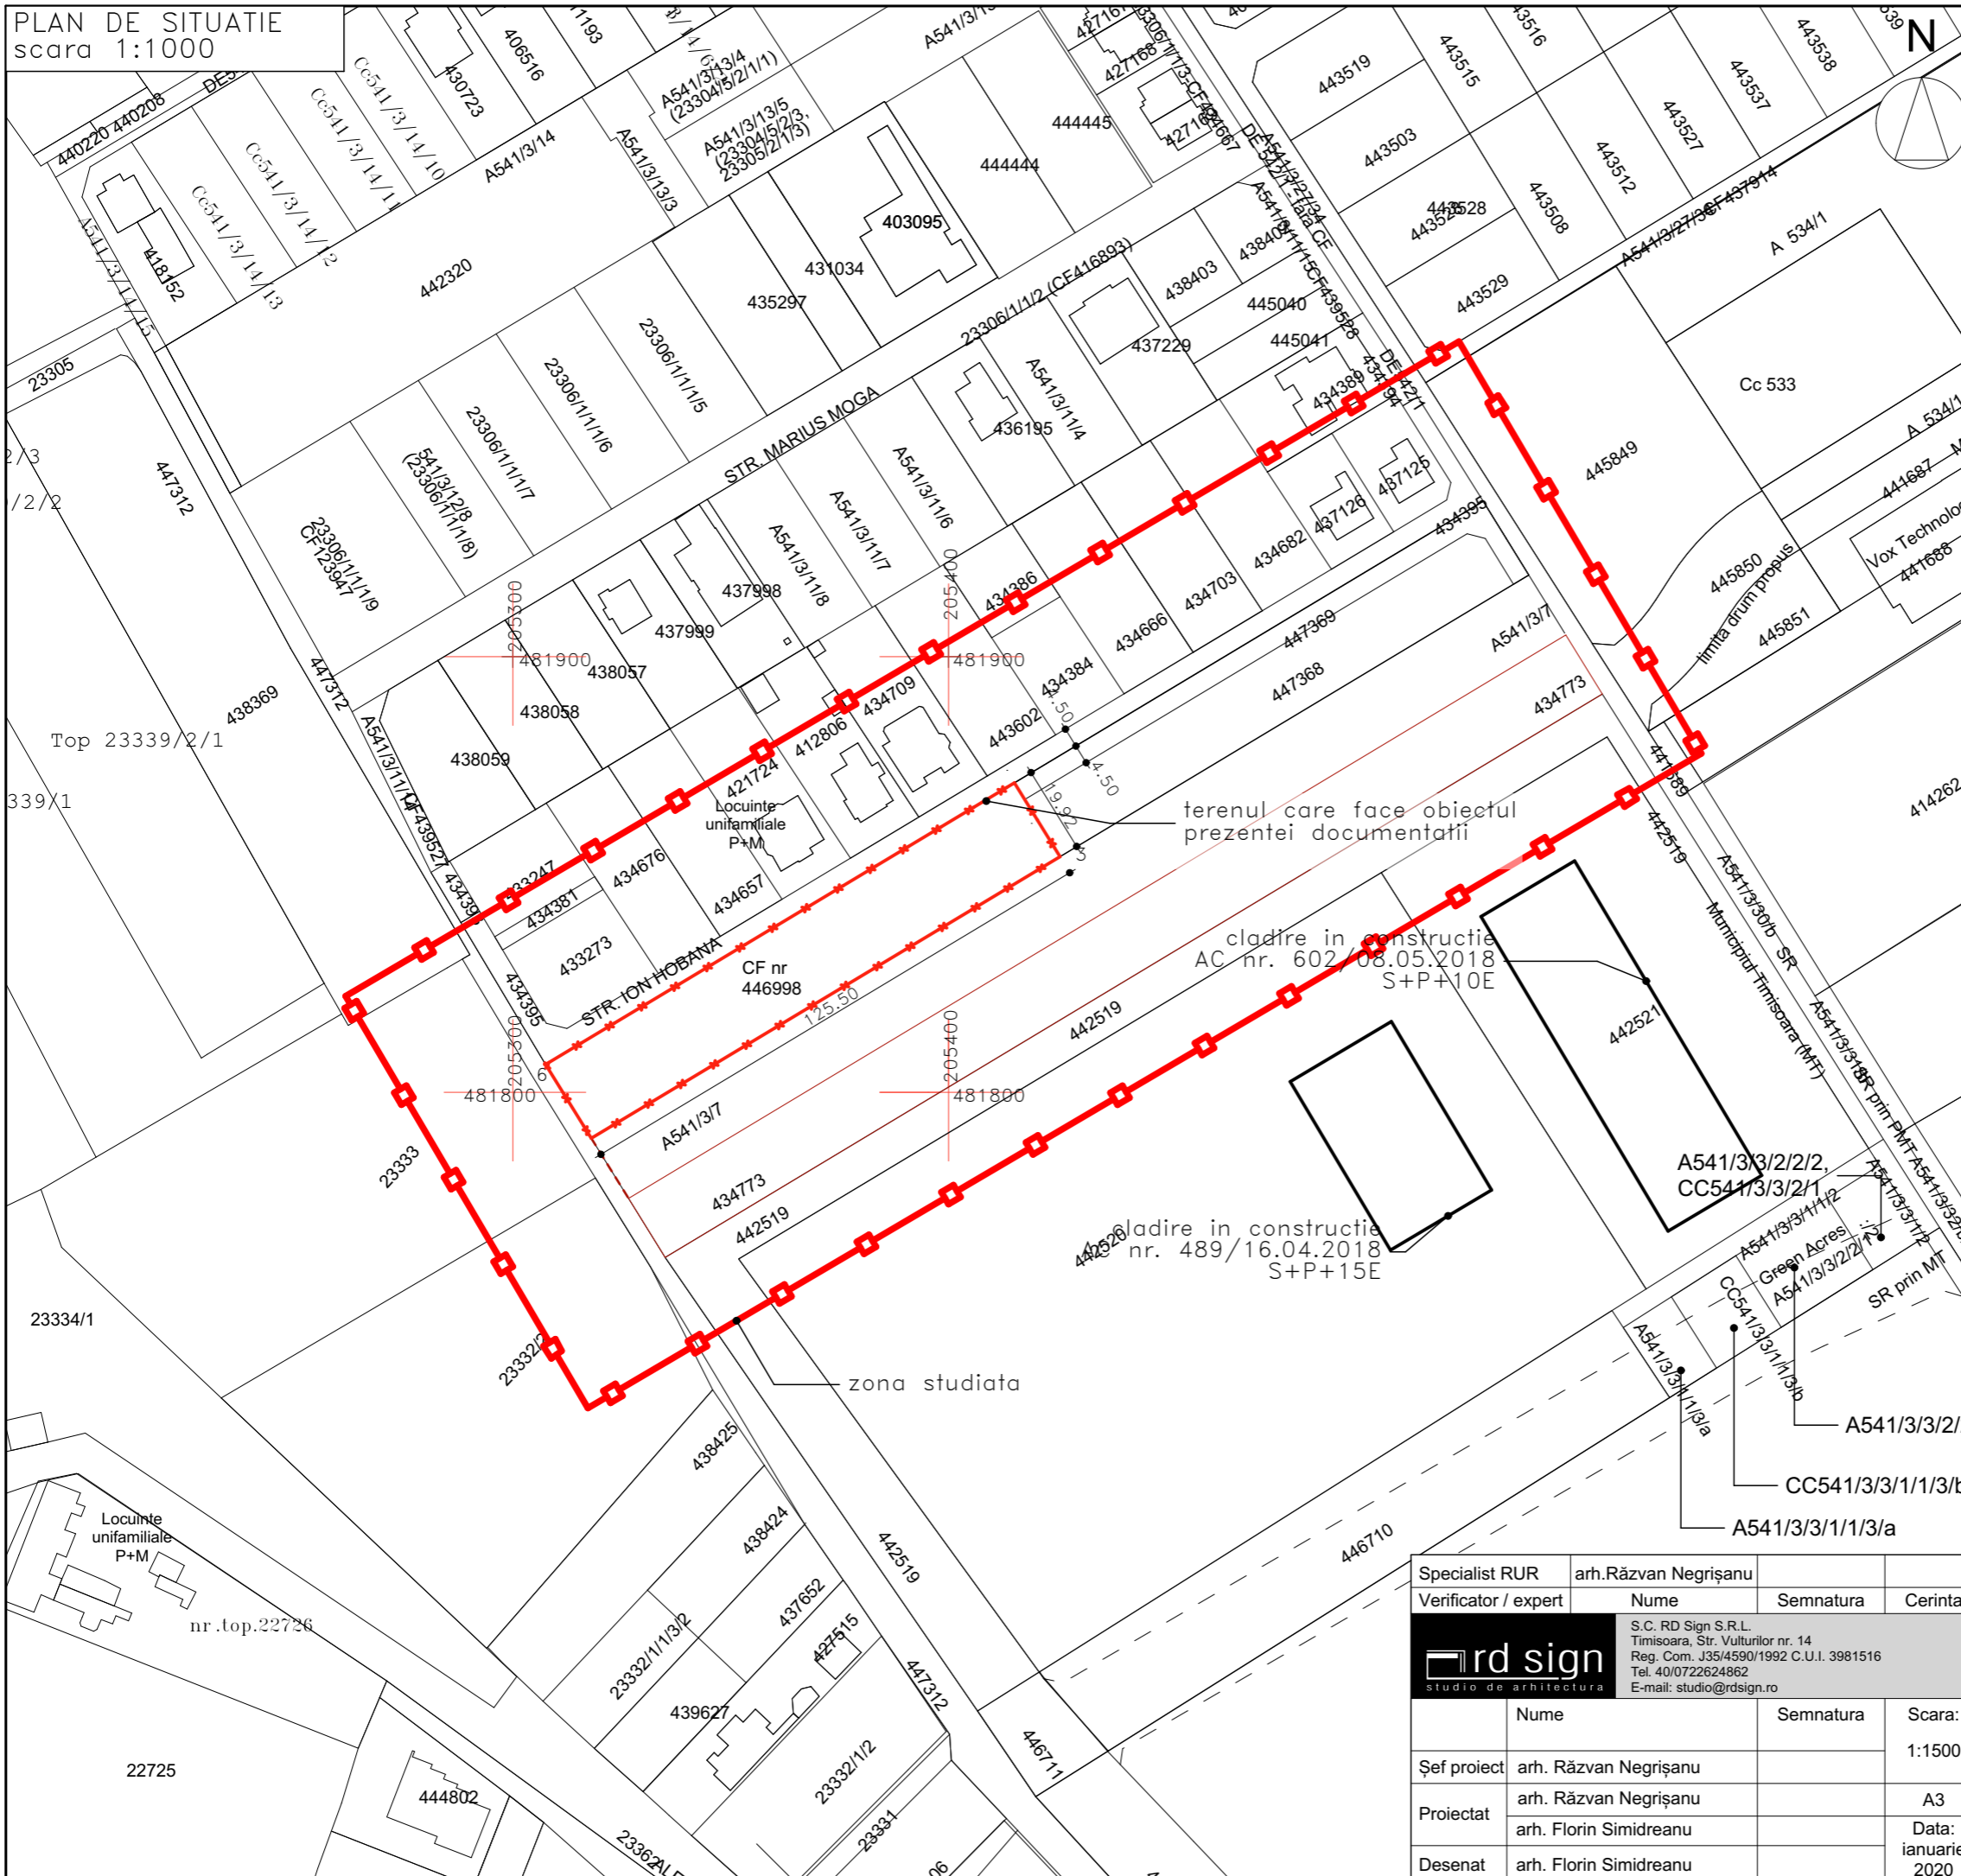

terenul care face obiectul prezentei documentatii

Specialist RUR	arh. Răzvan Negrișanu			Referat / Expertiza Nr. / Data	
Verificator / expert	Nume	Semnatura	Cerinta	Beneficiar: SC ENERGY ORTISOARA SRL	Proiect nr.: 248/PTO/19
				Amplasament: Timișoara , str. Ion Hobana, CF 446998	
	Nume	Semnatura	Scara: 1:1500	Denumire proiect	P.U.Z.
Șef proiect	arh. Răzvan Negrișanu			PUZ Locuințe colective și funcțiuni complementare	Plansa nr: 01-A
Proiectat	arh. Florin Simidreanu		A3		
Desenat	arh. Florin Simidreanu		Data: ianuarie 2020	Titlu plansa: Planuri de incadrare. Situatia existenta	