

PLAN URBANISTIC DE DETALIU P.U.D.

“CENTRU DE REABILITARE PENTRU COPII
CU DIZABILITATI SPERANTA”

STUDIU DE CVARTAL

LEGENDA

CRITERII DE ANALIZA

ELEMENTE EXISTENTE AMPLASAMENT

- LIMITA ZONA - STUDIATA
- DETALIERE ZONA - STUDIATA
- LIMITA PARCELA - STUDIATA
- FOND CONSTRUIT
- CIRCULATIE AUTO EXISTENTA
- TROTUARE SI ALEI PIETONALE
- ZONA INSTITUTII PUBLICE SI SERVICII DE INTERES GENERAL EXISTENTE
- ZONA REZIDENTIALA CARE INCLUDE SI DESTINATIE DE SERVICII
- ZONA VERDE ADIACENTA CIRCULATIILOR PUBLICE
- CONSTRUCTII EXISTENTE ZONA DE STUDIU
- CONSTRUCTII EXISTENTE VECHINATATI
- ACCESE AUTO
- ACCESE PIETONALE
- ALINIAMENT EXISTENT




REGISTRUL ARHITECTURILOR
ROMANIA
2293
Claudiu Gabriel
SUCIU
arhitect

Inventar de coordonate in sistemul Stereografic 1970 imobilul având I.E.: 418680 Timișoara

Nr. Punct	X	Y
1	479493.575	207922.513
2	479499.597	207987.791
3	479499.258	207987.822
4	479467.411	207990.617
5	479486.695	207990.691
6	479464.192	207966.745
7	479462.057	207943.318
8	479460.305	207925.593
9	479459.800	207920.489
10	479493.049	207916.837

REGIM DE INALTIME

P, P + E, P + 2E, P + 3E, P + 3E + M, P + 4E

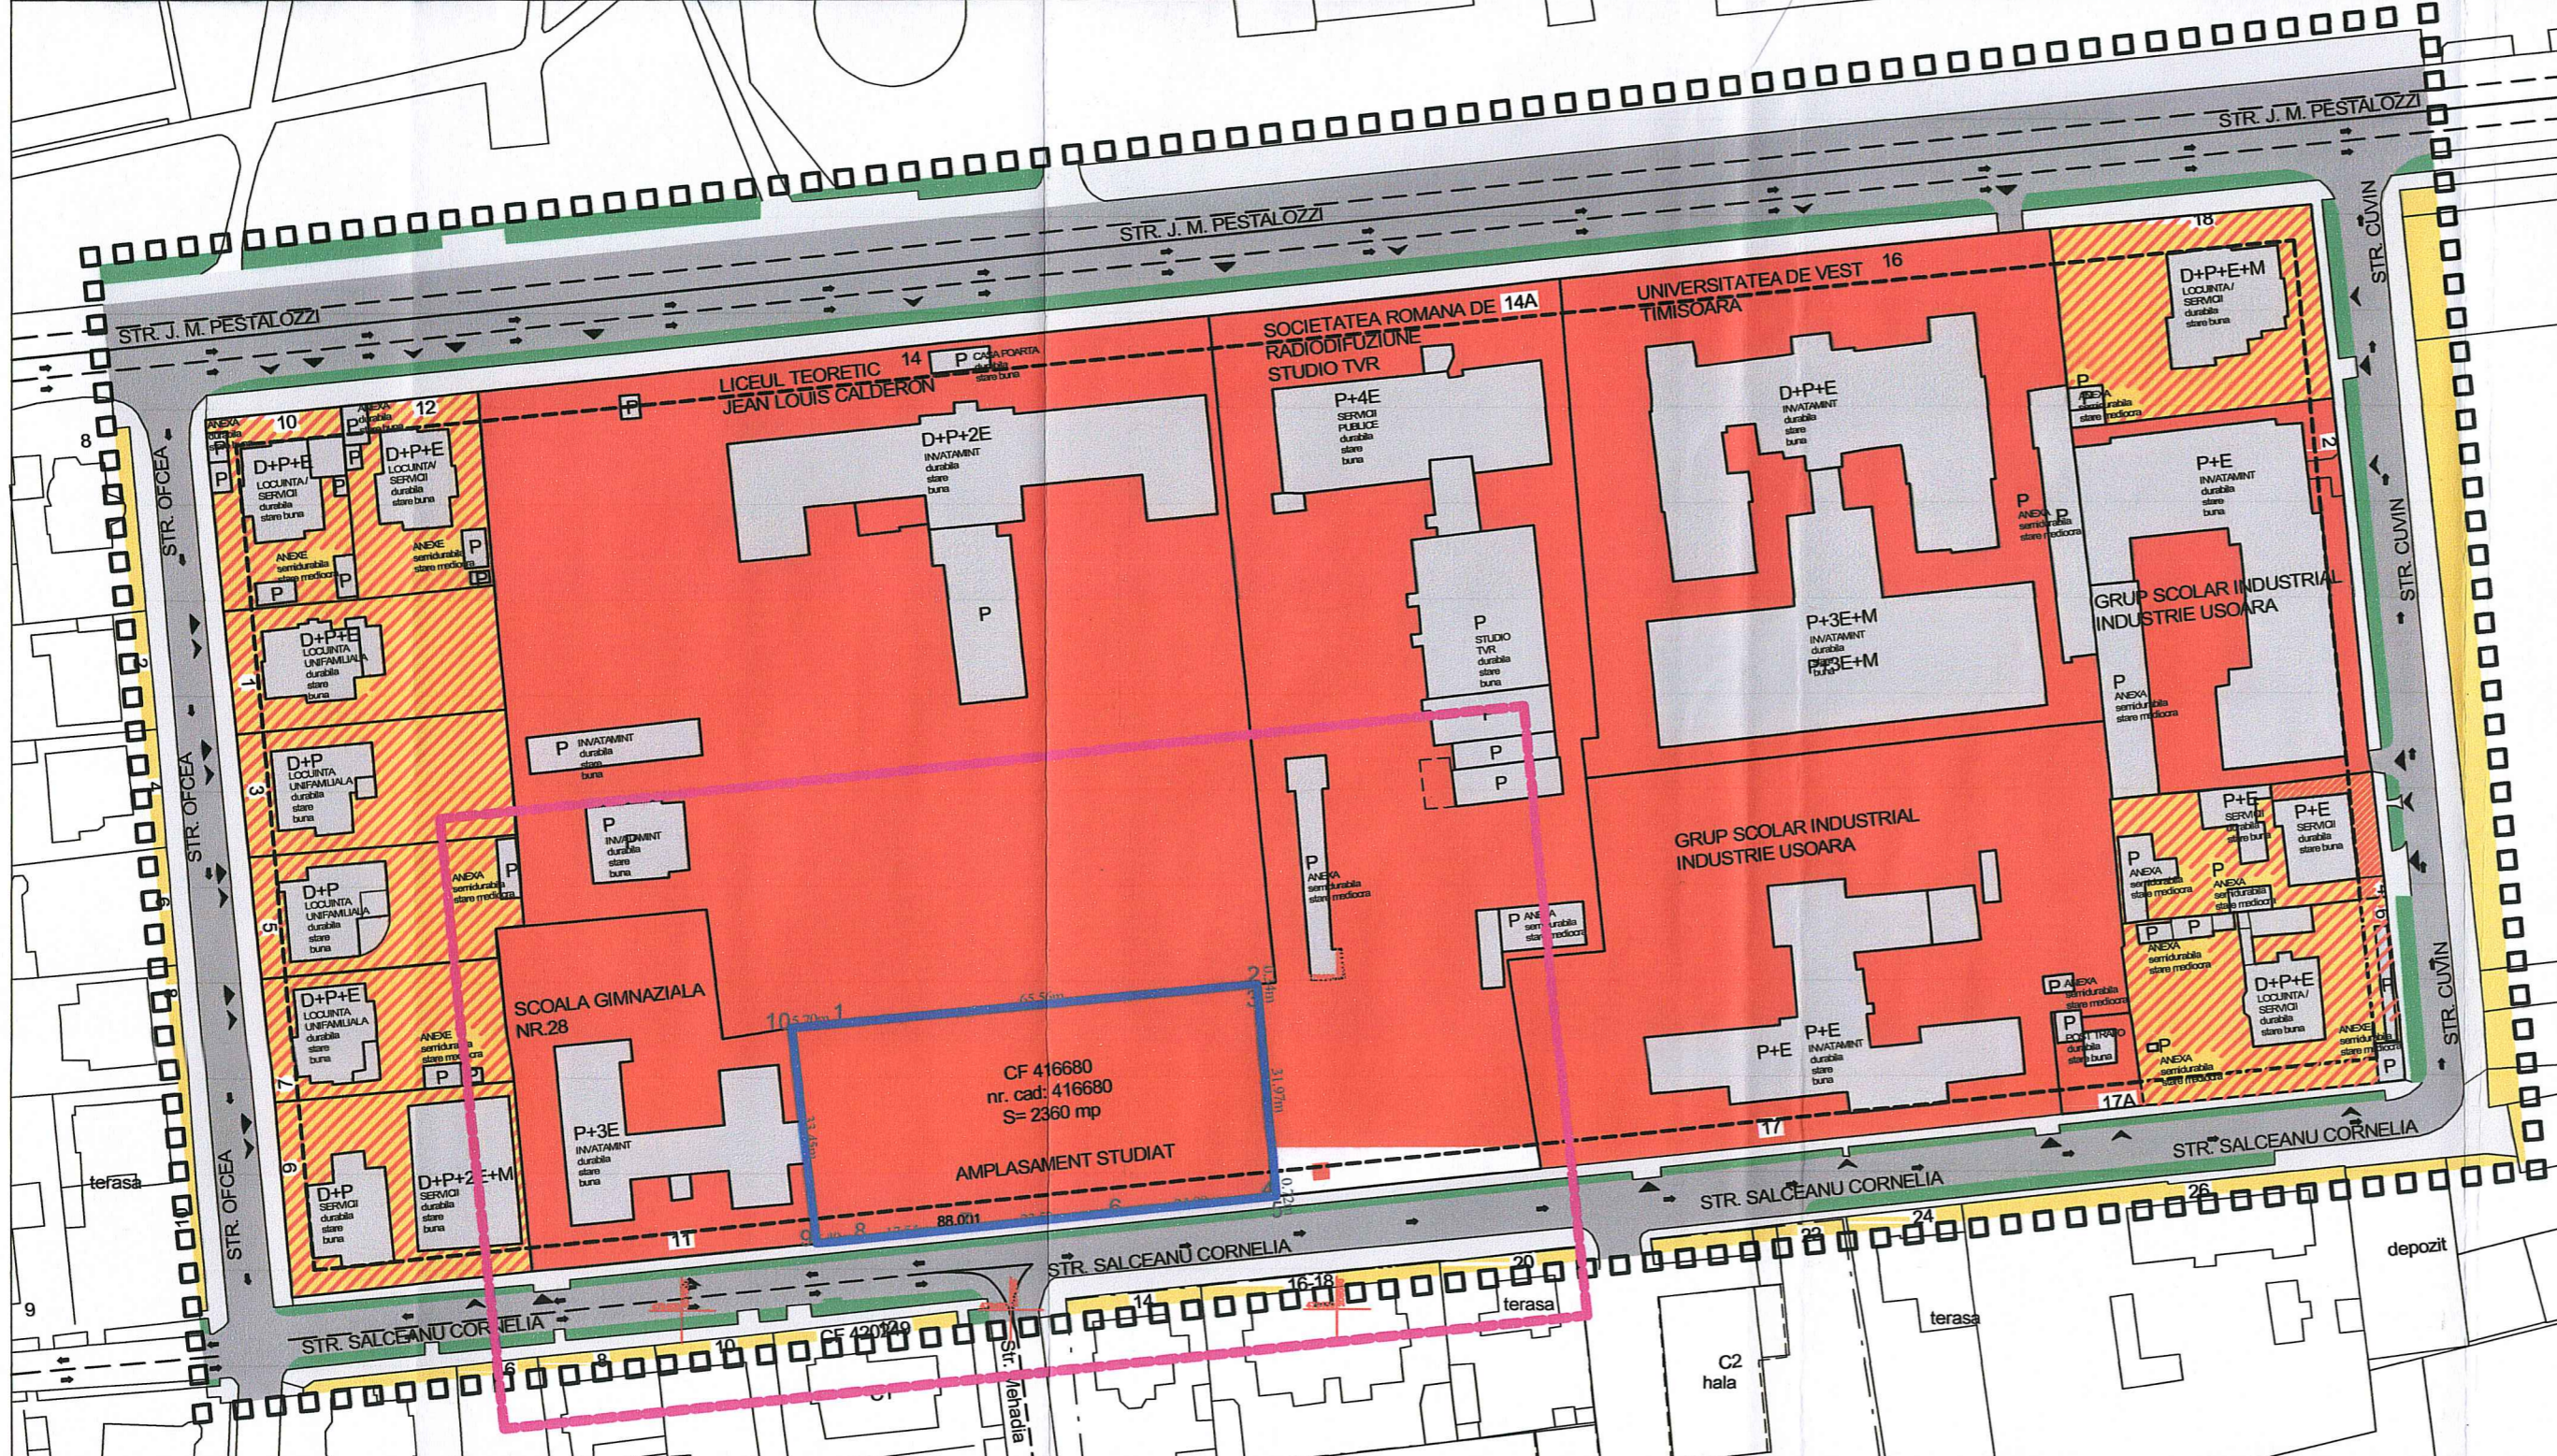

SITUATIA EXISTENTA - STUDIU DE CVARTAL

- TEMA PROGRAM SE INCADREAZA IN FUNCTIUNEA DOMNANTA A CVARTALULUI DIN CARE FACE PARTE PARCELA STUDIATA.
- S-A OPTAT PENTRU REALIZAREA UNUI IMOBIL CU REGIM DE INALTIME P+3E, CARE ADAPOSTESTE CENTRUL DE REABILITARE PENTRU COPII CU DIZABILITATI - SPERANTA.
- IMOBIL CU FUNCTIUNEA DE : INSTITUTII SI SERVICII PUBLICE

C.F. NR. 416680;
NR.CAD. 416680
Stere = 2360,00 mp

MUN. TIMISOARA,
STR. CORNELIA SALCEANU,
NR. 11, JUD. TIMIS

COORDONATOR R.U.R.	ARH. MARINA STEFAN	PROIECTANT GENERAL
PROIECT: PLAN URBANISTIC DE DETALIU CENTRU DE RECUPERARE PENTRU COPII CU DIZABILITATI "SPERANTA" MUN. TIMISOARA, STR.CORNELIA SALCEANU, NR.11, JUD. TIMIS	Beneficiar: CONSILIUL JUDETEAN TIMIS	SC MEGAVOX PROIECT SRL CLUJ-NAPOCA
Plansa: SITUATIA EXISTENTA STUDIU DE CVARTAL	Scara: 1:1000 Simbol: P02	
PROIECTANT DE SPECIALITATE ARHITECTURA	Nr proiect: 371	
Proiectat arh. Claudiu Suci	Faza: P.U.D.	
Desenat arh. Claudiu Suci	Data: MARTIE 2020	