


P. U. Z.

LOCUINTE INDIVIDUALE CU FUNCTIUNI COMPLEMENTARE

ECHIPARE EDILITARA

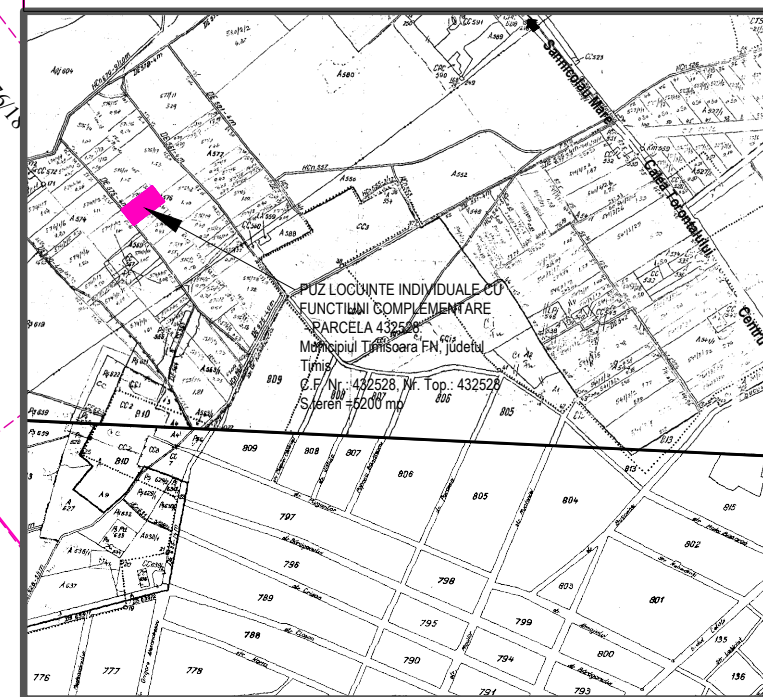


PLAN DE INCADRARE IN LOCALITATE

1:10000

LEGENDA

- Zona studiata
- Limita de proprietate suprafata teren ce face obiectul PUZ ce se propune a fi introdus in intravilan
- Limita PUZ aprobat
- Limita de proprietate parcele existente
- Limita de proprietate parcele rezultate din PUZ
- - - Limita de proprietate parcele vecine propuse
- - - Retrageri, aliniamente
- ▭ Constructii existente
- ◀ Accese pe amplasament
- ▭ Zona cu interdictie de construire
- Zona spatii verzi amenajate, plantatii de protectie
- Ape (cursuri de apa, lacuri)
- ▭ Constructii propuse
- AR — Conducta apa rece propusa
- AU — Conducta canalizare propusa
- AP — Canalizare ape pluviale
- Tc — Retea telefonie propusa
- EE — Retea electricitate propusa
- GAS — Conducta gaz propusa
- SH Separator hidrocarburi
- BR Bazin de retentie
- GD Gura deversare Hidrant de incendiu exterior Dn 100 avand 2 racorduri tip B si un racord de tip A

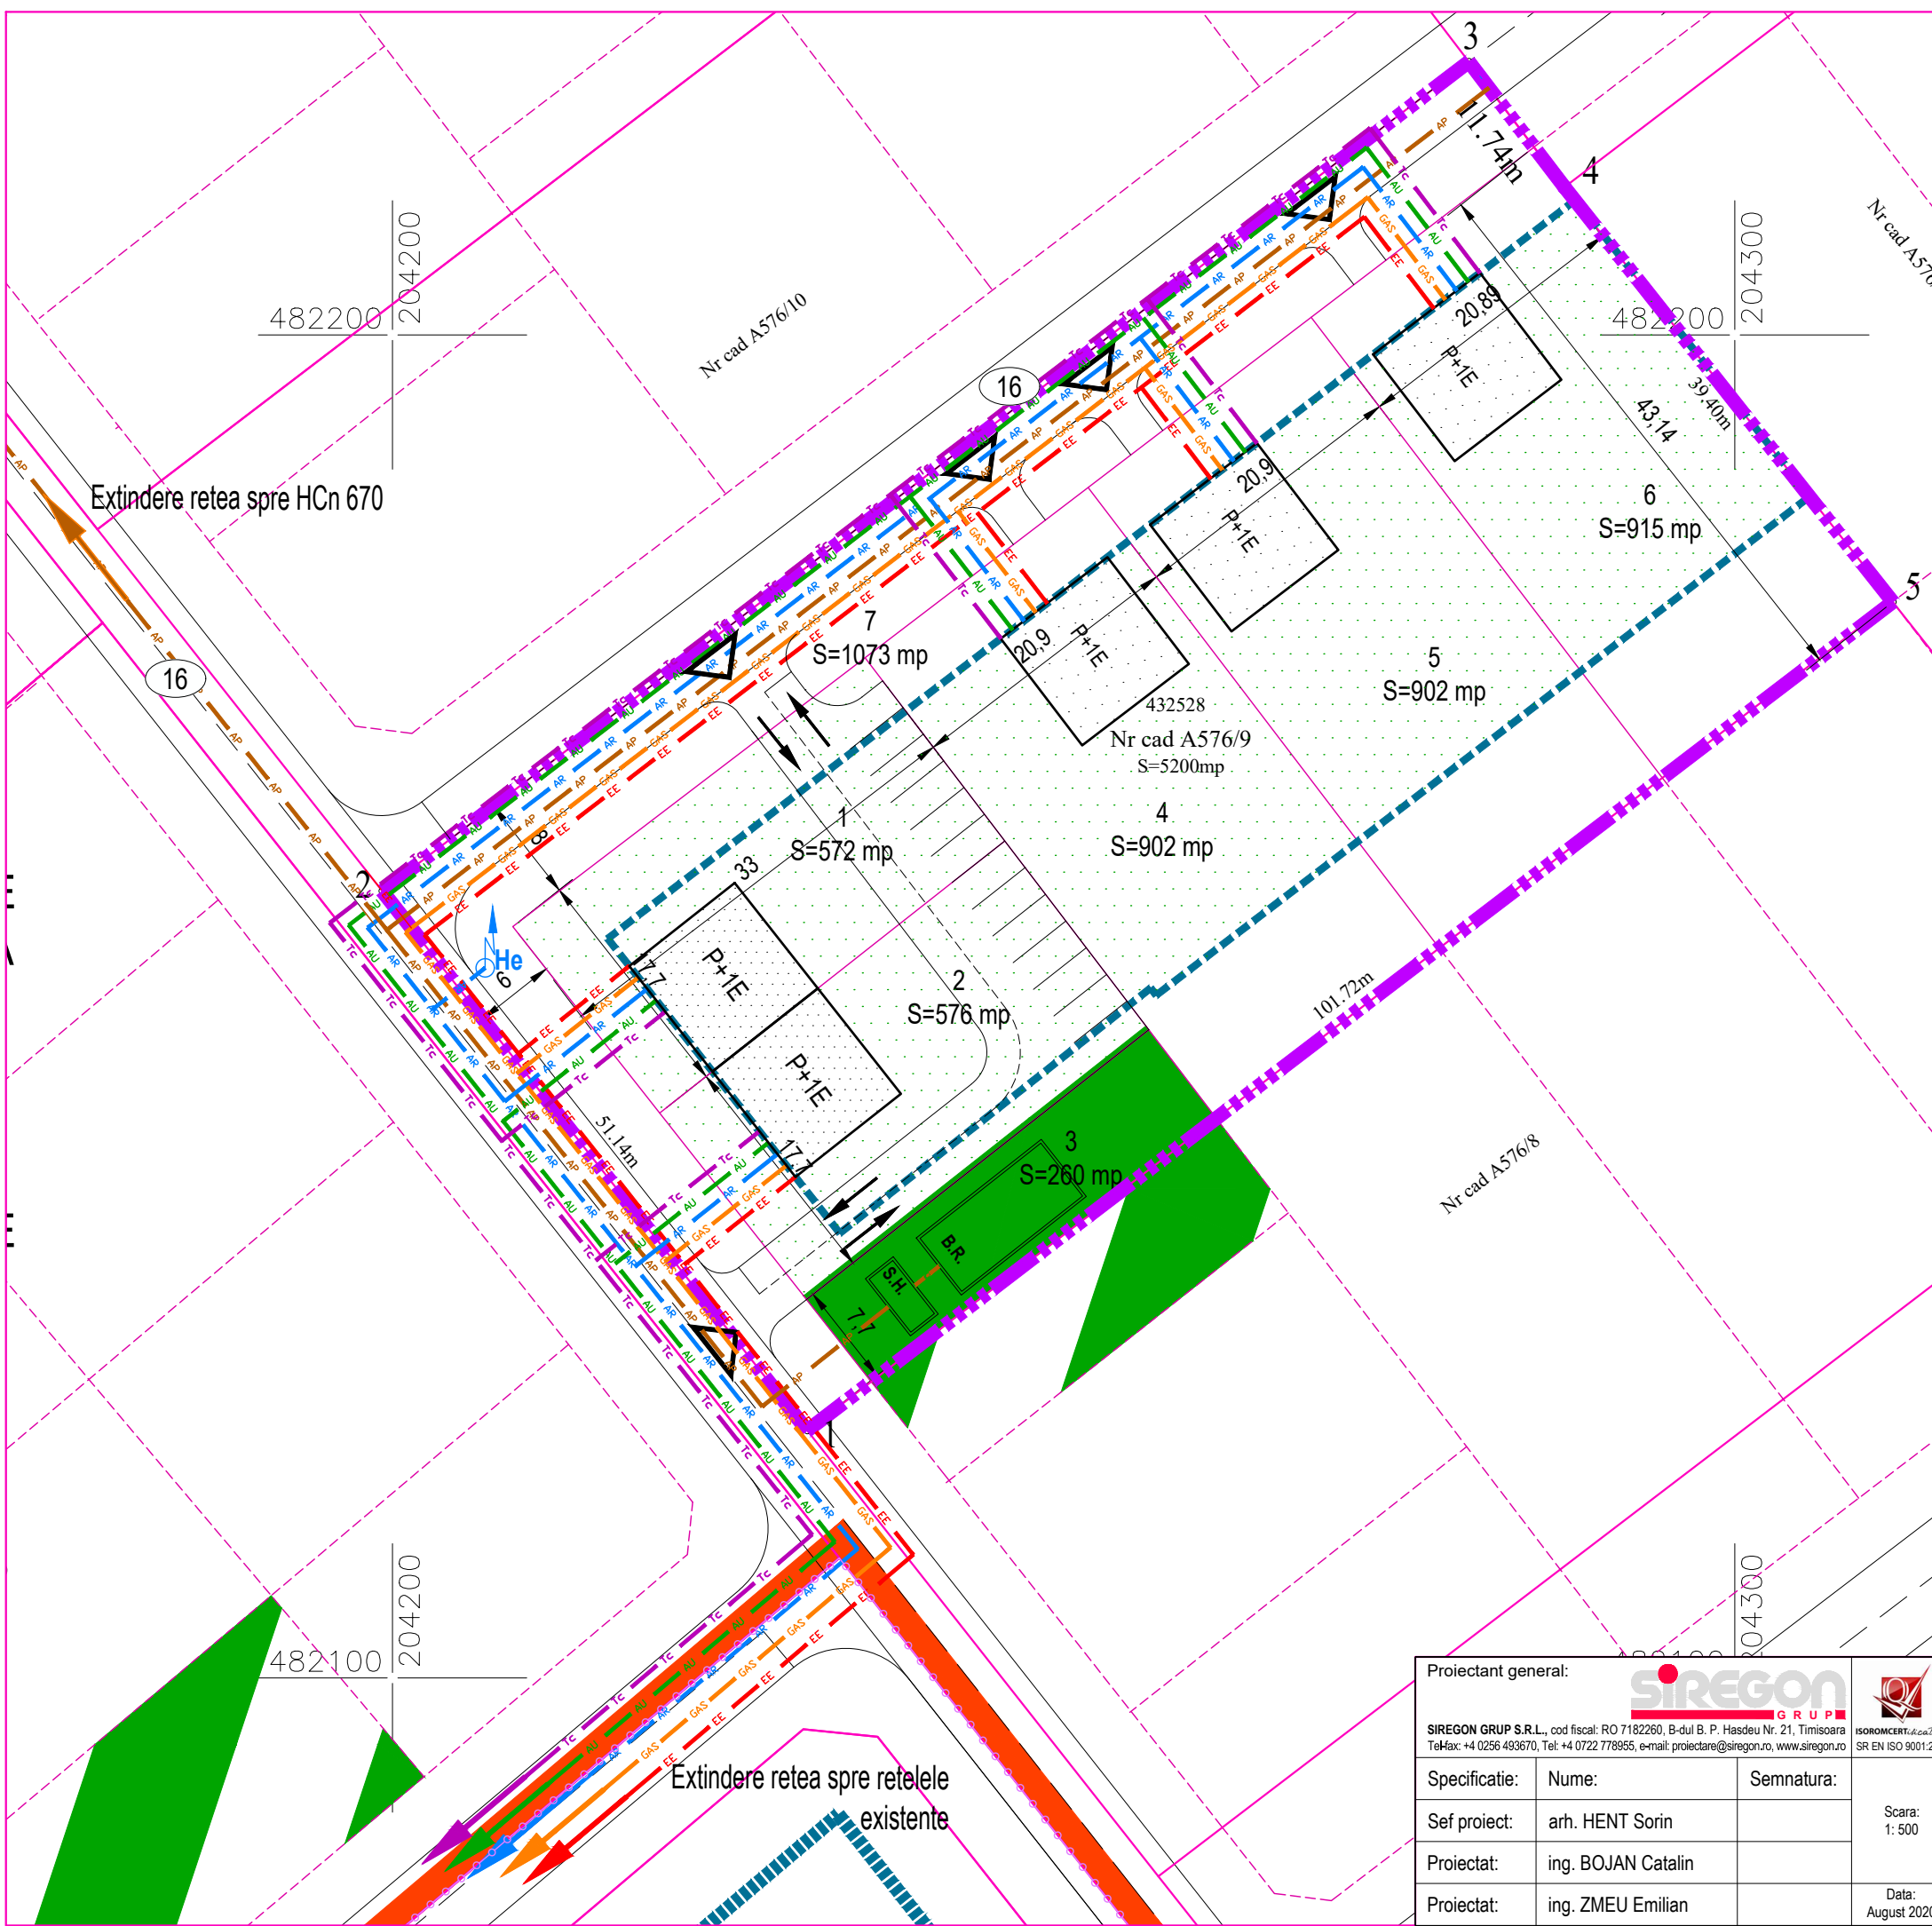

| | | | | | | | | | |
|--|--------------------|---|--|-------------------|--|--|--|---------------------|--|
| Proiectant general: | | SIREGON GRUP | | Beneficiar: | | STEFAN Paul si STEFAN Andrada-Adnana | | Proiect nr.: 20.001 | |
| SIREGON GRUP S.R.L., cod fiscal: RO 7182260, B-dul B. P. Hasdeu Nr. 21, Timisoara Tel/Fax: +4 0256 493670, Tel: +4 0722 778955, e-mail: proiectare@siregon.ro, www.siregon.ro | | ISOROM CERTIFICATION SR EN ISO 9001:2015 | | Denumire proiect: | | PUZ LOCUINTE INDIVIDUALE CU FUNCTIUNI COMPLEMENTARE - PARCELA 432528 | | Faza: Avize | |
| Specificatie: | Nume: | Semnatura: | | Amplasament: | | Municipiul Timisoara FN, Judetul Timis, CF. nr. 432528 | | Nr. plansa: U03 | |
| Sef proiect: | arh. HENT Sorin | Data: | | Denumire plansa: | | REGLEMENTARI - ECHIPARE EDILITARA | | | |
| Proiectat: | ing. BOJAN Catalin | Scara: | | | | | | | |
| Proiectat: | ing. ZMEU Emilian | 1: 500 | | | | | | | |
| | | August 2020 | | | | | | | |