


P. U. Z.

LOCUINTE INDIVIDUALE CU FUNCTIUNI COMPLEMENTARE

MOBILARE URBANA


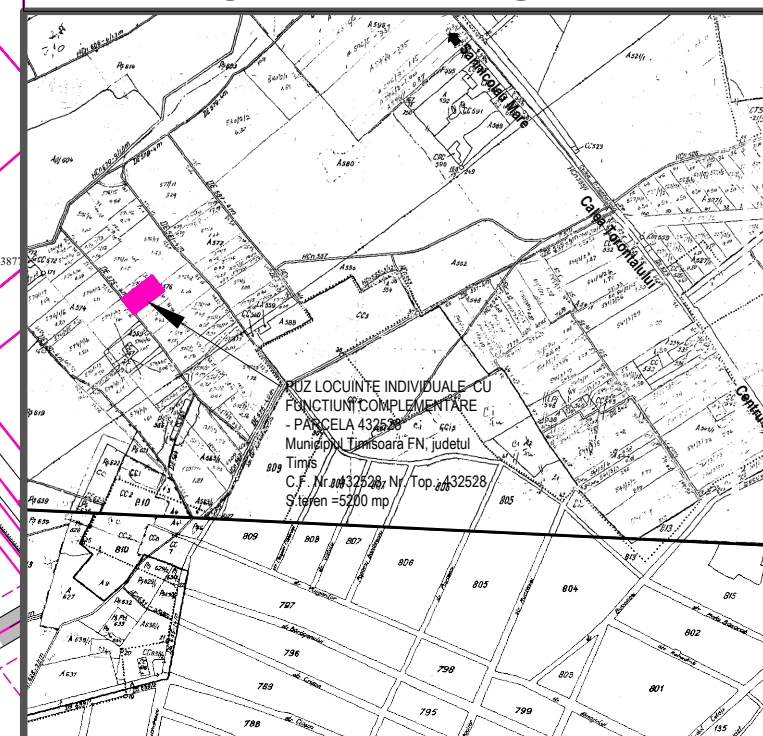


PLAN DE INCADRARE IN LOCALITATE

1:10000

LEGENDA

- Zona studiata
- Limita de proprietate suprafata teren ce face obiectul PUZ
- Limita PUZ aprobat
- Limita de proprietate parcele existente
- Limita de proprietate parcele rezultate din PUZ
- Limita de proprietate parcele vecine propuse
- Retrageri, aliniamente
- Zona cu interdictie de construire
- Constructii existente
- Accese pe amplasament
- Zona extindere spatii verzi amenajate, plantatii de protectie
- Zona spatii verzi amenajate, plantatii de protectie
- Ape (cursuri de apa, lacuri)
- Curtii, gradini
- Constructii propuse
- Drum (carosabil) existent
- Largire drum (carosabil) in exterior PUZ
- Drum (carosabil) propus prin PUZ
- Drum (carosabil) propus in perspectiva

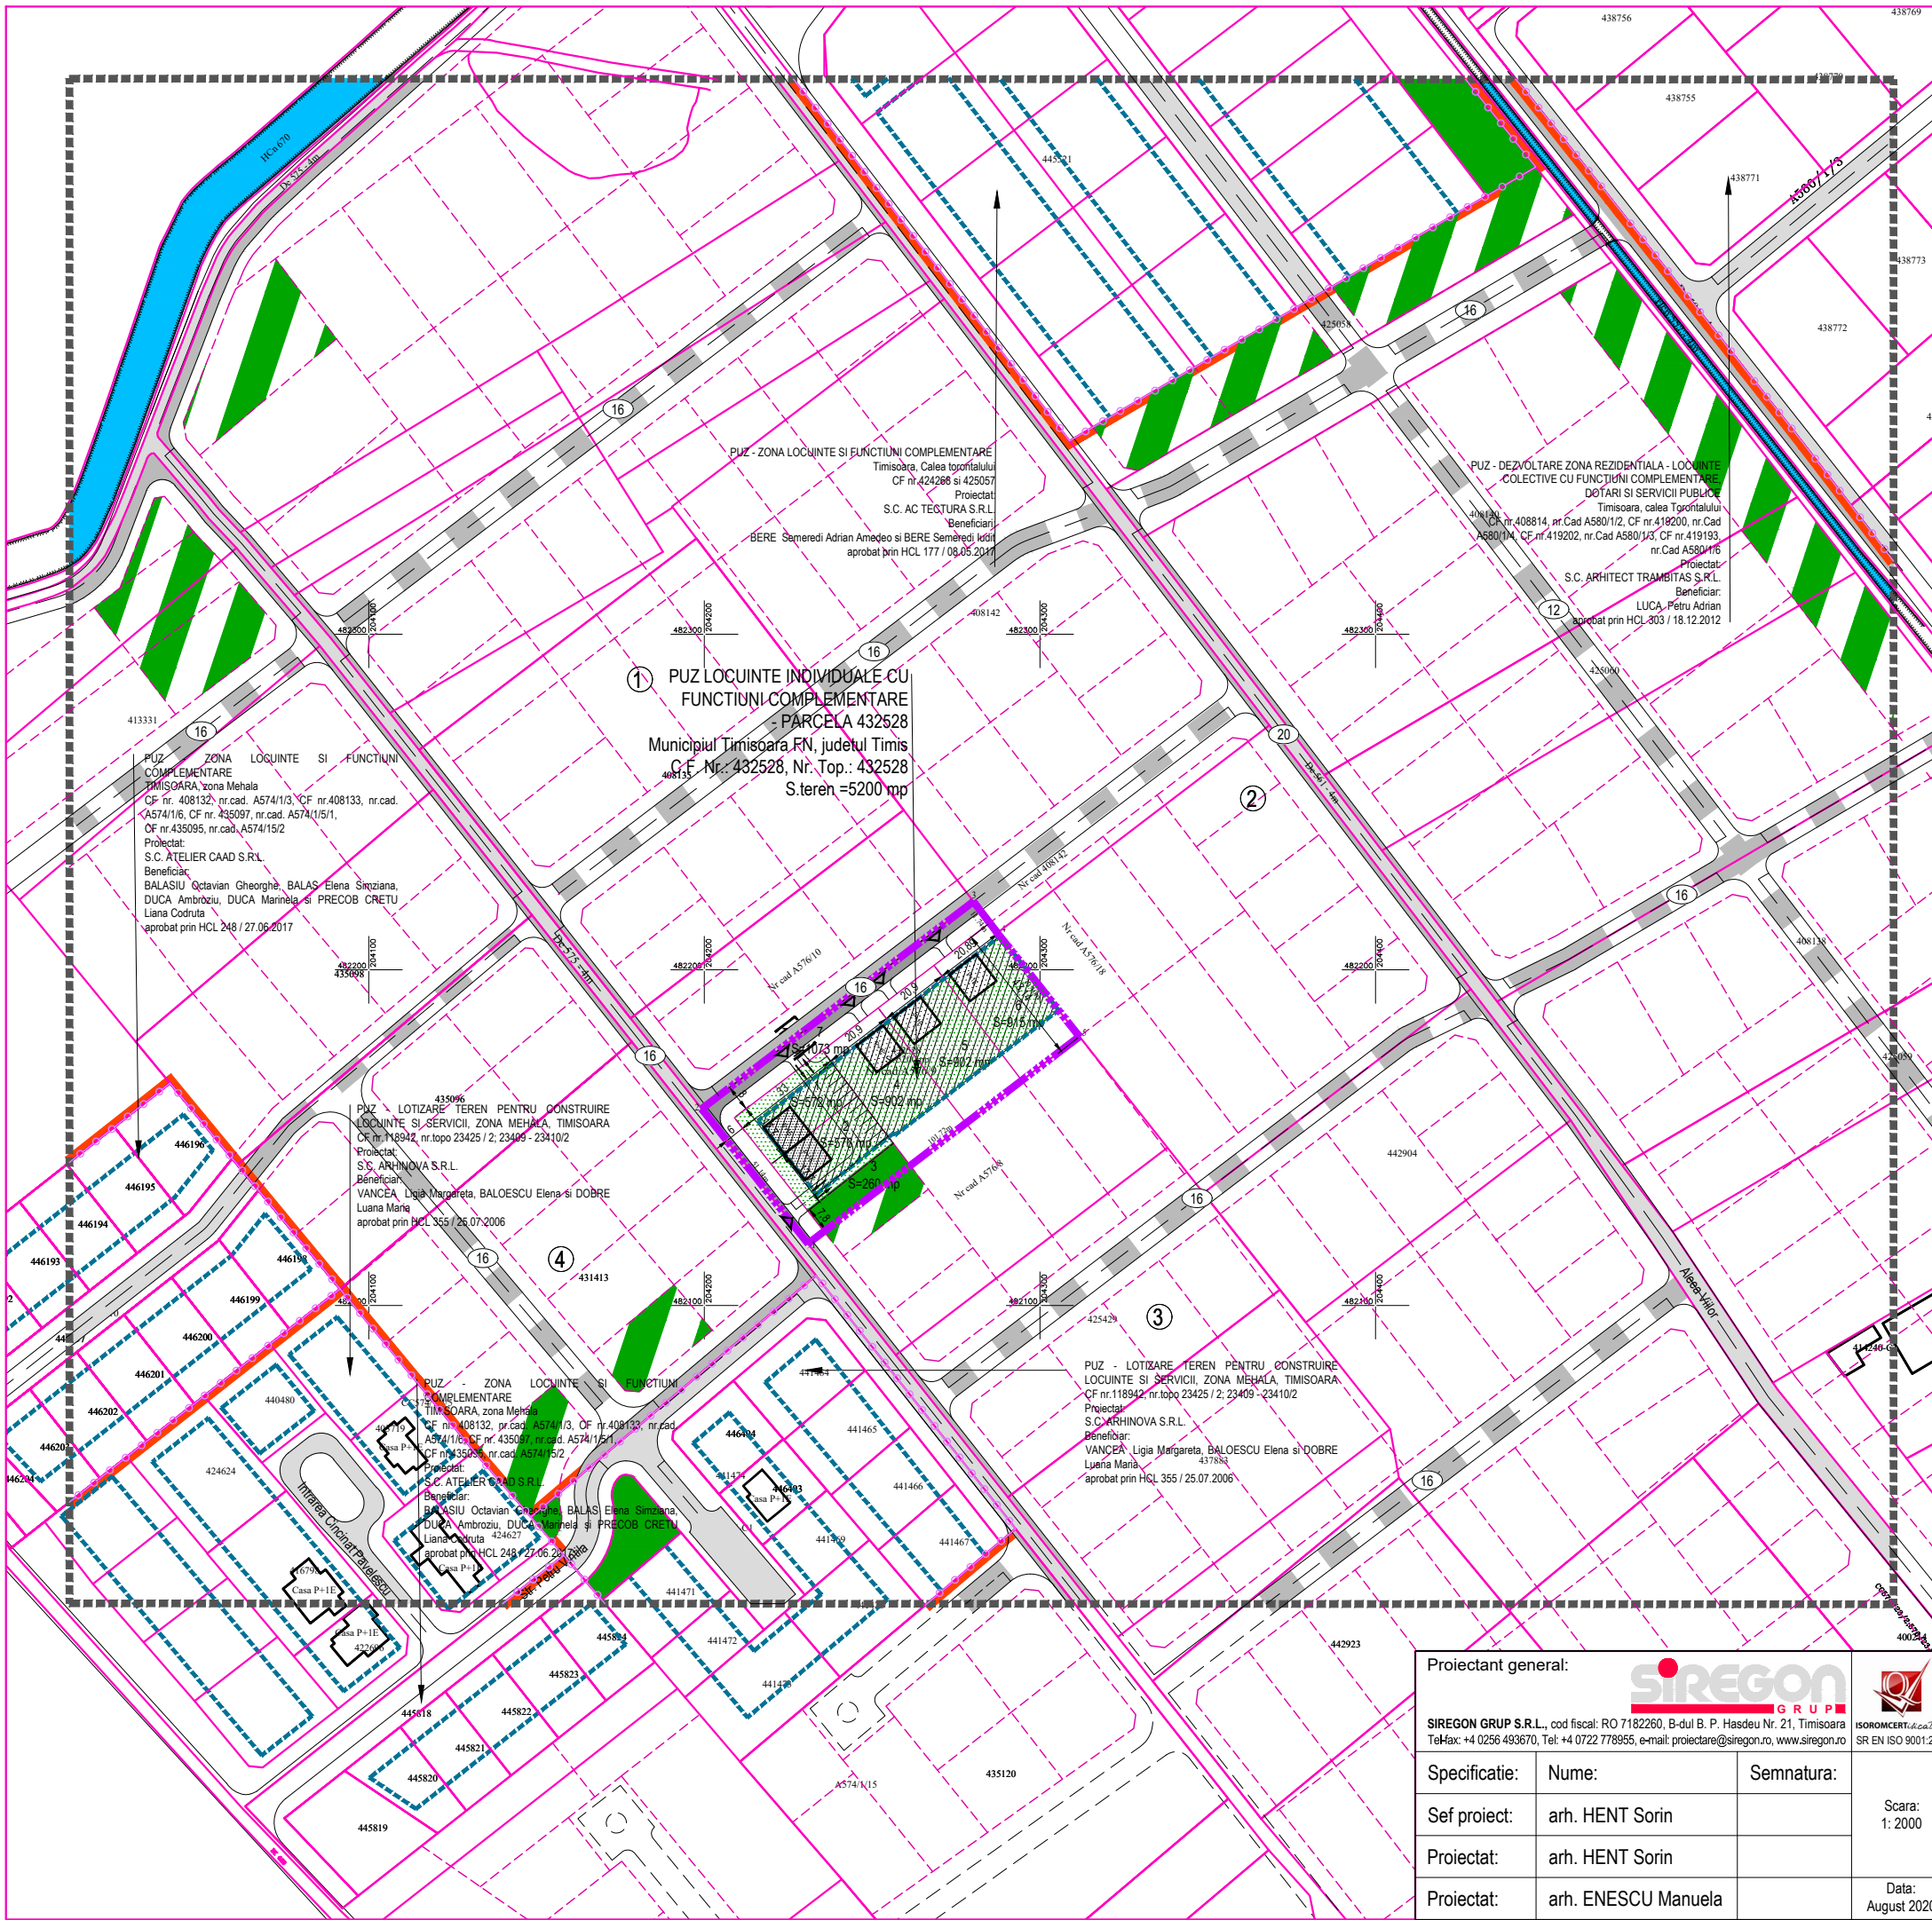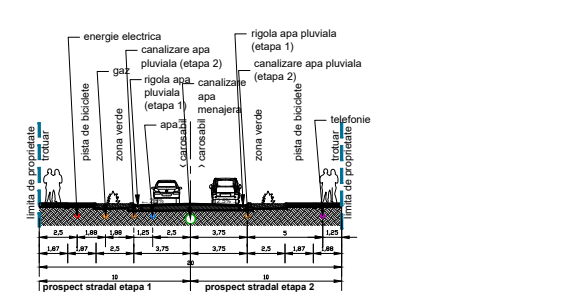

PUZ - ZONA LOCUINTE SI FUNCTIUNI COMPLEMENTARE
 TIMISOARA, Calea Tofanului
 CF nr. 424268 si 425057
 Proiectat:
 S.C. AC TECTURA S.R.L.
 Beneficiar:
 BERE Semeredi Adrian Amedeo si BERE Semeredi Ildi
 aprobat prin HCL 177 / 08.05.2017

PUZ - DEZVOLTARE ZONA REZIDENTIALA - LOCUINTE COLECTIVE CU FUNCTIUNI COMPLEMENTARE SI DOTARI SI SERVICII PUBLICE
 TIMISOARA, Calea Tofanului
 CF nr. 408814, nr. Cad A580/1/2, CF nr. 419200, nr. Cad A580/1/4, CF nr. 419202, nr. Cad A580/1/3, CF nr. 419193, nr. Cad A580/1/6
 Proiectat:
 S.C. ARHITECT TRAMBITAS S.R.L.
 Beneficiar:
 LUCA, Petru Adrian
 aprobat prin HCL 303 / 18.12.2012

PUZ - ZONA LOCUINTE SI FUNCTIUNI COMPLEMENTARE
 TIMISOARA, zona Mehala
 CF nr. 408132, nr. cad. A574/1/3, CF nr. 408133, nr. cad. A574/1/6, CF nr. 435097, nr. cad. A574/1/5/1, CF nr. 435095, nr. cad. A574/1/5/2
 Proiectat:
 S.C. ATELIER CAAD S.R.L.
 Beneficiar:
 BALASIU Octavian Gheorghe, BALAS Elena Simona, DUCA Ambroziu, DUCA Marinela si PRECOB CRETU Liana Codruta
 aprobat prin HCL 248 / 27.06.2017

PUZ - LOTIZARE TEREN PENTRU CONSTRUIRE LOCUINTE SI SERVICII, ZONA MEHALA, TIMISOARA
 CF nr. 118942, nr. topo 23425 / 2, 23409 - 23410/2
 Proiectat:
 S.C. ARHINOVA S.R.L.
 Beneficiar:
 VANCEA Ligia Margareta, BALOESCU Elena si DOBRE Luana Maria
 aprobat prin HCL 355 / 25.07.2006

PUZ - LOTIZARE TEREN PENTRU CONSTRUIRE LOCUINTE SI SERVICII, ZONA MEHALA, TIMISOARA
 CF nr. 118942, nr. topo 23425 / 2, 23409 - 23410/2
 Proiectat:
 S.C. ARHINOVA S.R.L.
 Beneficiar:
 VANCEA Ligia Margareta, BALOESCU Elena si DOBRE Luana Maria
 aprobat prin HCL 355 / 25.07.2006

PUZ - ZONA LOCUINTE SI FUNCTIUNI COMPLEMENTARE
 TIMISOARA, zona Mehala
 CF nr. 408132, nr. cad. A574/1/3, CF nr. 408133, nr. cad. A574/1/6, CF nr. 435097, nr. cad. A574/1/5/1, CF nr. 435095, nr. cad. A574/1/5/2
 Proiectat:
 S.C. ATELIER CAAD S.R.L.
 Beneficiar:
 BALASIU Octavian Gheorghe, BALAS Elena Simona, DUCA Ambroziu, DUCA Marinela si PRECOB CRETU Liana Codruta
 aprobat prin HCL 248 / 27.06.2017

Proiectant general:			 SIREGON GRUP S.R.L., cod fiscal: RO 7182260, B-dul B. P. Hasdeu Nr. 21, Timisoara Telex: +4 0256 493670, Tel: +4 0722 778955, e-mail: proiectare@siregon.ro, www.siregon.ro SR EN ISO 9001:2015
Specificatie:	Nume:	Semnatura:	
Sef proiect:	arh. HENT Sorin		Scara: 1:2000
Proiectat:	arh. HENT Sorin		
Proiectat:	arh. ENESCU Manuela		Data: August 2020

Beneficiar:	STEFAN Paul si STEFAN Andrada-Adnana	Proiect nr.:	20.001
Denumire proiect:	PUZ LOCUINTE INDIVIDUALE CU FUNCTIUNI COMPLEMENTARE - PARCELA 432528	Faza:	Avize
Amplasament:	Municipiul Timisoara FN, Judetul Timis, CF. nr. 432528		
Denumire plansa:	MOBILARE URBANA	Nr. plansa:	U05