


# P. U. Z.

LOCUINTE INDIVIDUALE CU FUNCTIUNI COMPLEMENTARE


## PROPRIETATEA ASUPRA TERENURILOR

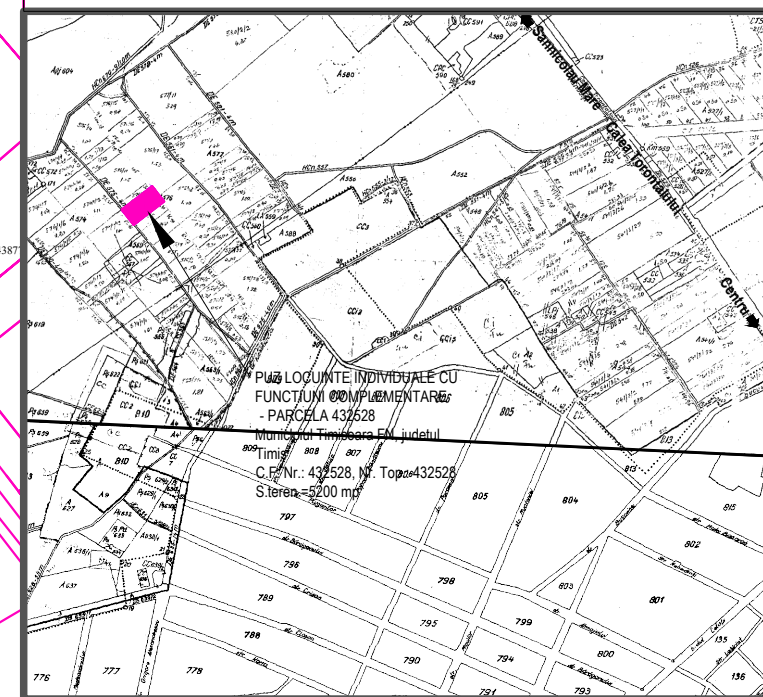

PLAN DE INCADRARE IN LOCALITATE 1:10000

### LEGENDA

- Zona studiata
- Limita PUZ aprobat
- Limita de proprietate suprafata teren ce face obiectul PUZ ce se propune a fi introdusa in intravilan
- Limita parcele existente
- Limita de proprietate parcele rezultate din PUZ
- Terenuri proprietate privata a persoanelor fizice sau juridice
- Terenuri proprietate publica de interes local
- Terenuri proprietate privata de interes local
- Terenuri proprietate publica de interes national
- ▨ Terenuri ce vor fi cedate domeniului public al U.A.T.
- 3 Zona spatii verzi amenajate, ce urmeaza a fi intabulate ca spatii verzi

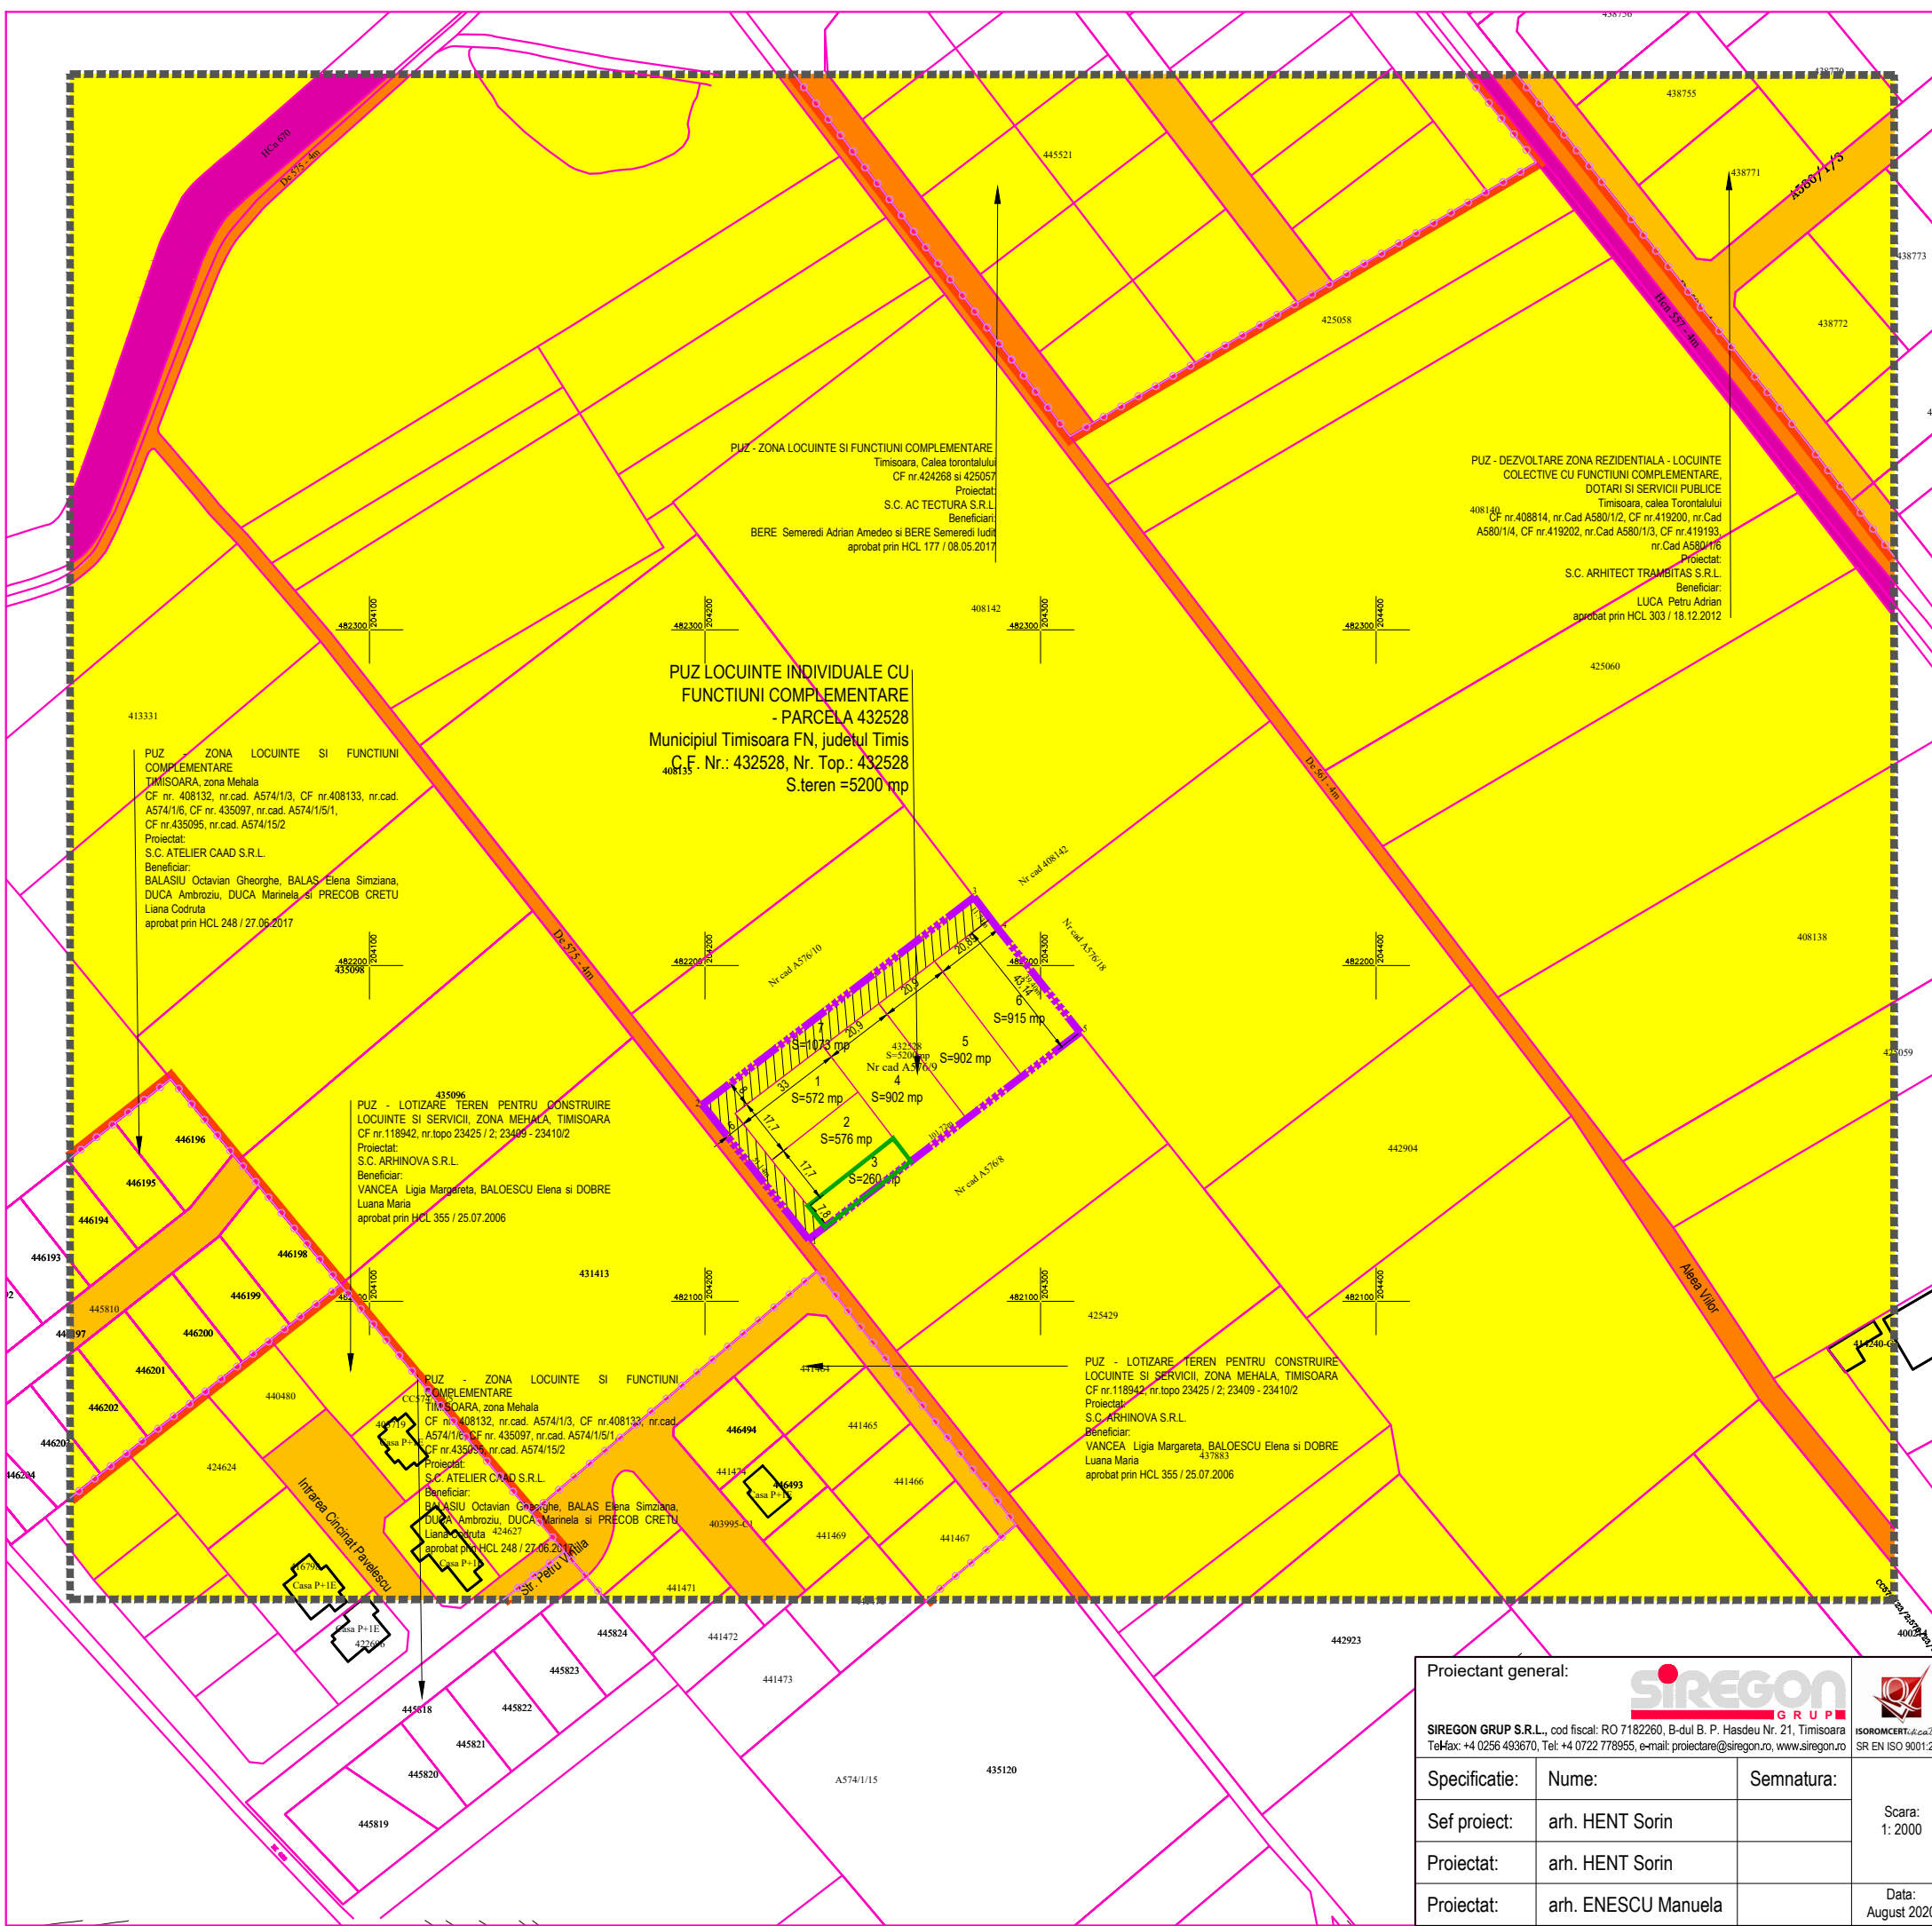

PUZ - ZONA LOCUINTE SI FUNCTIUNI COMPLEMENTARE  
Timisoara, Calea torontalului  
CF nr.424268 si 425057  
Proiectat:  
S.C. AC TECTURA S.R.L.  
Beneficiar:  
BERE Semeredi Adrian Amedeo si BERE Semeredi Iudith  
aprobat prin HCL 177 / 08.05.2017

PUZ - DEZVOLTARE ZONA REZIDENTIALA - LOCUINTE  
COLECTIVE CU FUNCTIUNI COMPLEMENTARE,  
DOTARI SI SERVICII PUBLICE  
Timisoara, calea Torontalului  
408150  
CF nr 408814, nr.Cad A580/1/2, CF nr 419200, nr.Cad  
A580/1/4, CF nr 419202, nr.Cad A580/1/3, CF nr 419193,  
nr.Cad A580/1/6  
Proiectat:  
S.C. ARHITECT TRAMBITAS S.R.L.  
Beneficiar:  
LUCA Petru Adrian  
aprobat prin HCL 303 / 18.12.2012

PUZ LOCUINTE INDIVIDUALE CU  
FUNCTIUNI COMPLEMENTARE  
- PARCELA 432528  
Municipiul Timisoara FN, judetul Timis  
C.F. Nr.: 432528, Nr. Top.: 432528  
S.teren =5200 mp

PUZ ZONA LOCUINTE SI FUNCTIUNI  
COMPLEMENTARE  
TIMISOARA, zona Mehala  
CF nr. 408132, nr.cad. A574/1/3, CF nr.408133, nr.cad.  
A574/1/6, CF nr. 435097, nr.cad. A574/1/5/1,  
CF nr 435095, nr.cad. A574/1/5/2  
Proiectat:  
S.C. ATELIER CAAD S.R.L.  
Beneficiar:  
BALASIU Octavian Gheorghe, BALAS Elena Simziana,  
DUCA Ambroziu, DUCA Marinela si PRECOB CRETU  
Liana Codruta  
aprobat prin HCL 248 / 27.06.2017

PUZ - LOTIZARE TEREN PENTRU CONSTRUIRE  
LOCUINTE SI SERVICII, ZONA MEHALA, TIMISOARA  
CF nr.118942, nr.topo 23425 / 2, 23409 - 23410/2  
Proiectat:  
S.C. ARHINOVA S.R.L.  
Beneficiar:  
VANCEA Ligia Margareta, BALOESCU Elena si DOBRE  
Luana Maria  
aprobat prin HCL 355 / 25.07.2006

PUZ - LOTIZARE TEREN PENTRU CONSTRUIRE  
LOCUINTE SI SERVICII, ZONA MEHALA, TIMISOARA  
CF nr.118942, nr.topo 23425 / 2, 23409 - 23410/2  
Proiectat:  
S.C. ARHINOVA S.R.L.  
Beneficiar:  
VANCEA Ligia Margareta, BALOESCU Elena si DOBRE  
Luana Maria  
aprobat prin HCL 355 / 25.07.2006

PUZ - ZONA LOCUINTE SI FUNCTIUNI  
COMPLEMENTARE  
TIMISOARA, zona Mehala  
CF nr. 408132, nr.cad. A574/1/3, CF nr.408133, nr.cad.  
A574/1/6, CF nr. 435097, nr.cad. A574/1/5/1,  
CF nr 435095, nr.cad. A574/1/5/2  
Proiectat:  
S.C. ATELIER CAAD S.R.L.  
Beneficiar:  
BALASIU Octavian Gheorghe, BALAS Elena Simziana,  
DUCA Ambroziu, DUCA Marinela si PRECOB CRETU  
Liana Codruta  
aprobat prin HCL 248 / 27.06.2017

Proiectant general:			 SIREGON GRUP S.R.L., cod fiscal: RO 7182260, B-dul B. P. Hasdeu Nr. 21, Timisoara Tel: +4 0256 493670, Tel: +4 0722 778955, e-mail: proiectare@siregon.ro, www.siregon.ro SR EN ISO 9001:2015	Beneficiar:	STEFAN Paul si STEFAN Andrada-Adnana  Denumire proiect: PUZ LOCUINTE INDIVIDUALE CU FUNCTIUNI COMPLEMENTARE - PARCELA 432528 Amplasament: Municipiul Timisoara FN, Judetul Timis, CF. nr. 432528  Denumire plansa: PROPRIETATEA ASUPRA TERENURILOR	Proiect nr.:	20.001
Specificatie:	Nume:	Semnatura:		Faza:		Avize	
Sef proiect:	arh. HENT Sorin		Scara:	1:2000			
Proiectat:	arh. HENT Sorin		Data:		August 2020		
Proiectat:	arh. ENESCU Manuela		Nr. plansa:				U04