



P. U. Z.

LOCUINTE INDIVIDUALE CU FUNCTIUNI COMPLEMENTARE

SITUATIA EXISTENTA

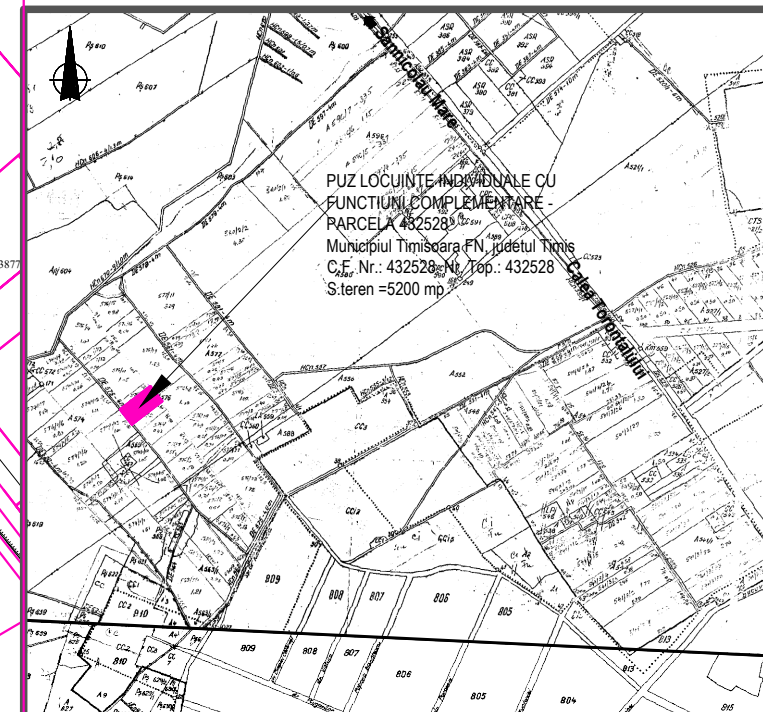


PLAN DE INCADRARE IN LOCALITATE 1:20000

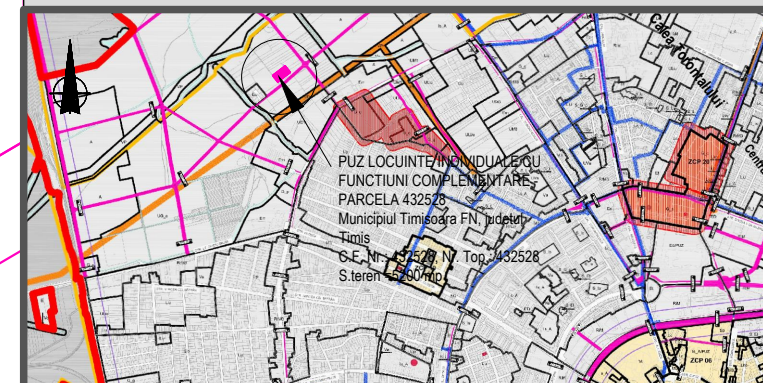

EXTRAS DIN P.U.G. 1:50000

LEGENDA	
■ Zona studiata	■ Zona de locuinte (individuale cu maxim 2 apartamente) cu functiuni complementare
--- Limita de proprietate suprafata teren ce face obiectul PUZ	■ Zona institutii publice si servicii
○ Limita PUZ aprobat	■ Zona spatii verzi amenajate, plantatii de protectie
--- Limita de proprietate parcele existente	■ Teren arabil
--- Retrageri, aliniamente	■ Ape (cursuri de apa, lacuri)
■ Constructii existente	■ Drum (carosabil) existent
① Zone de vecinatate	

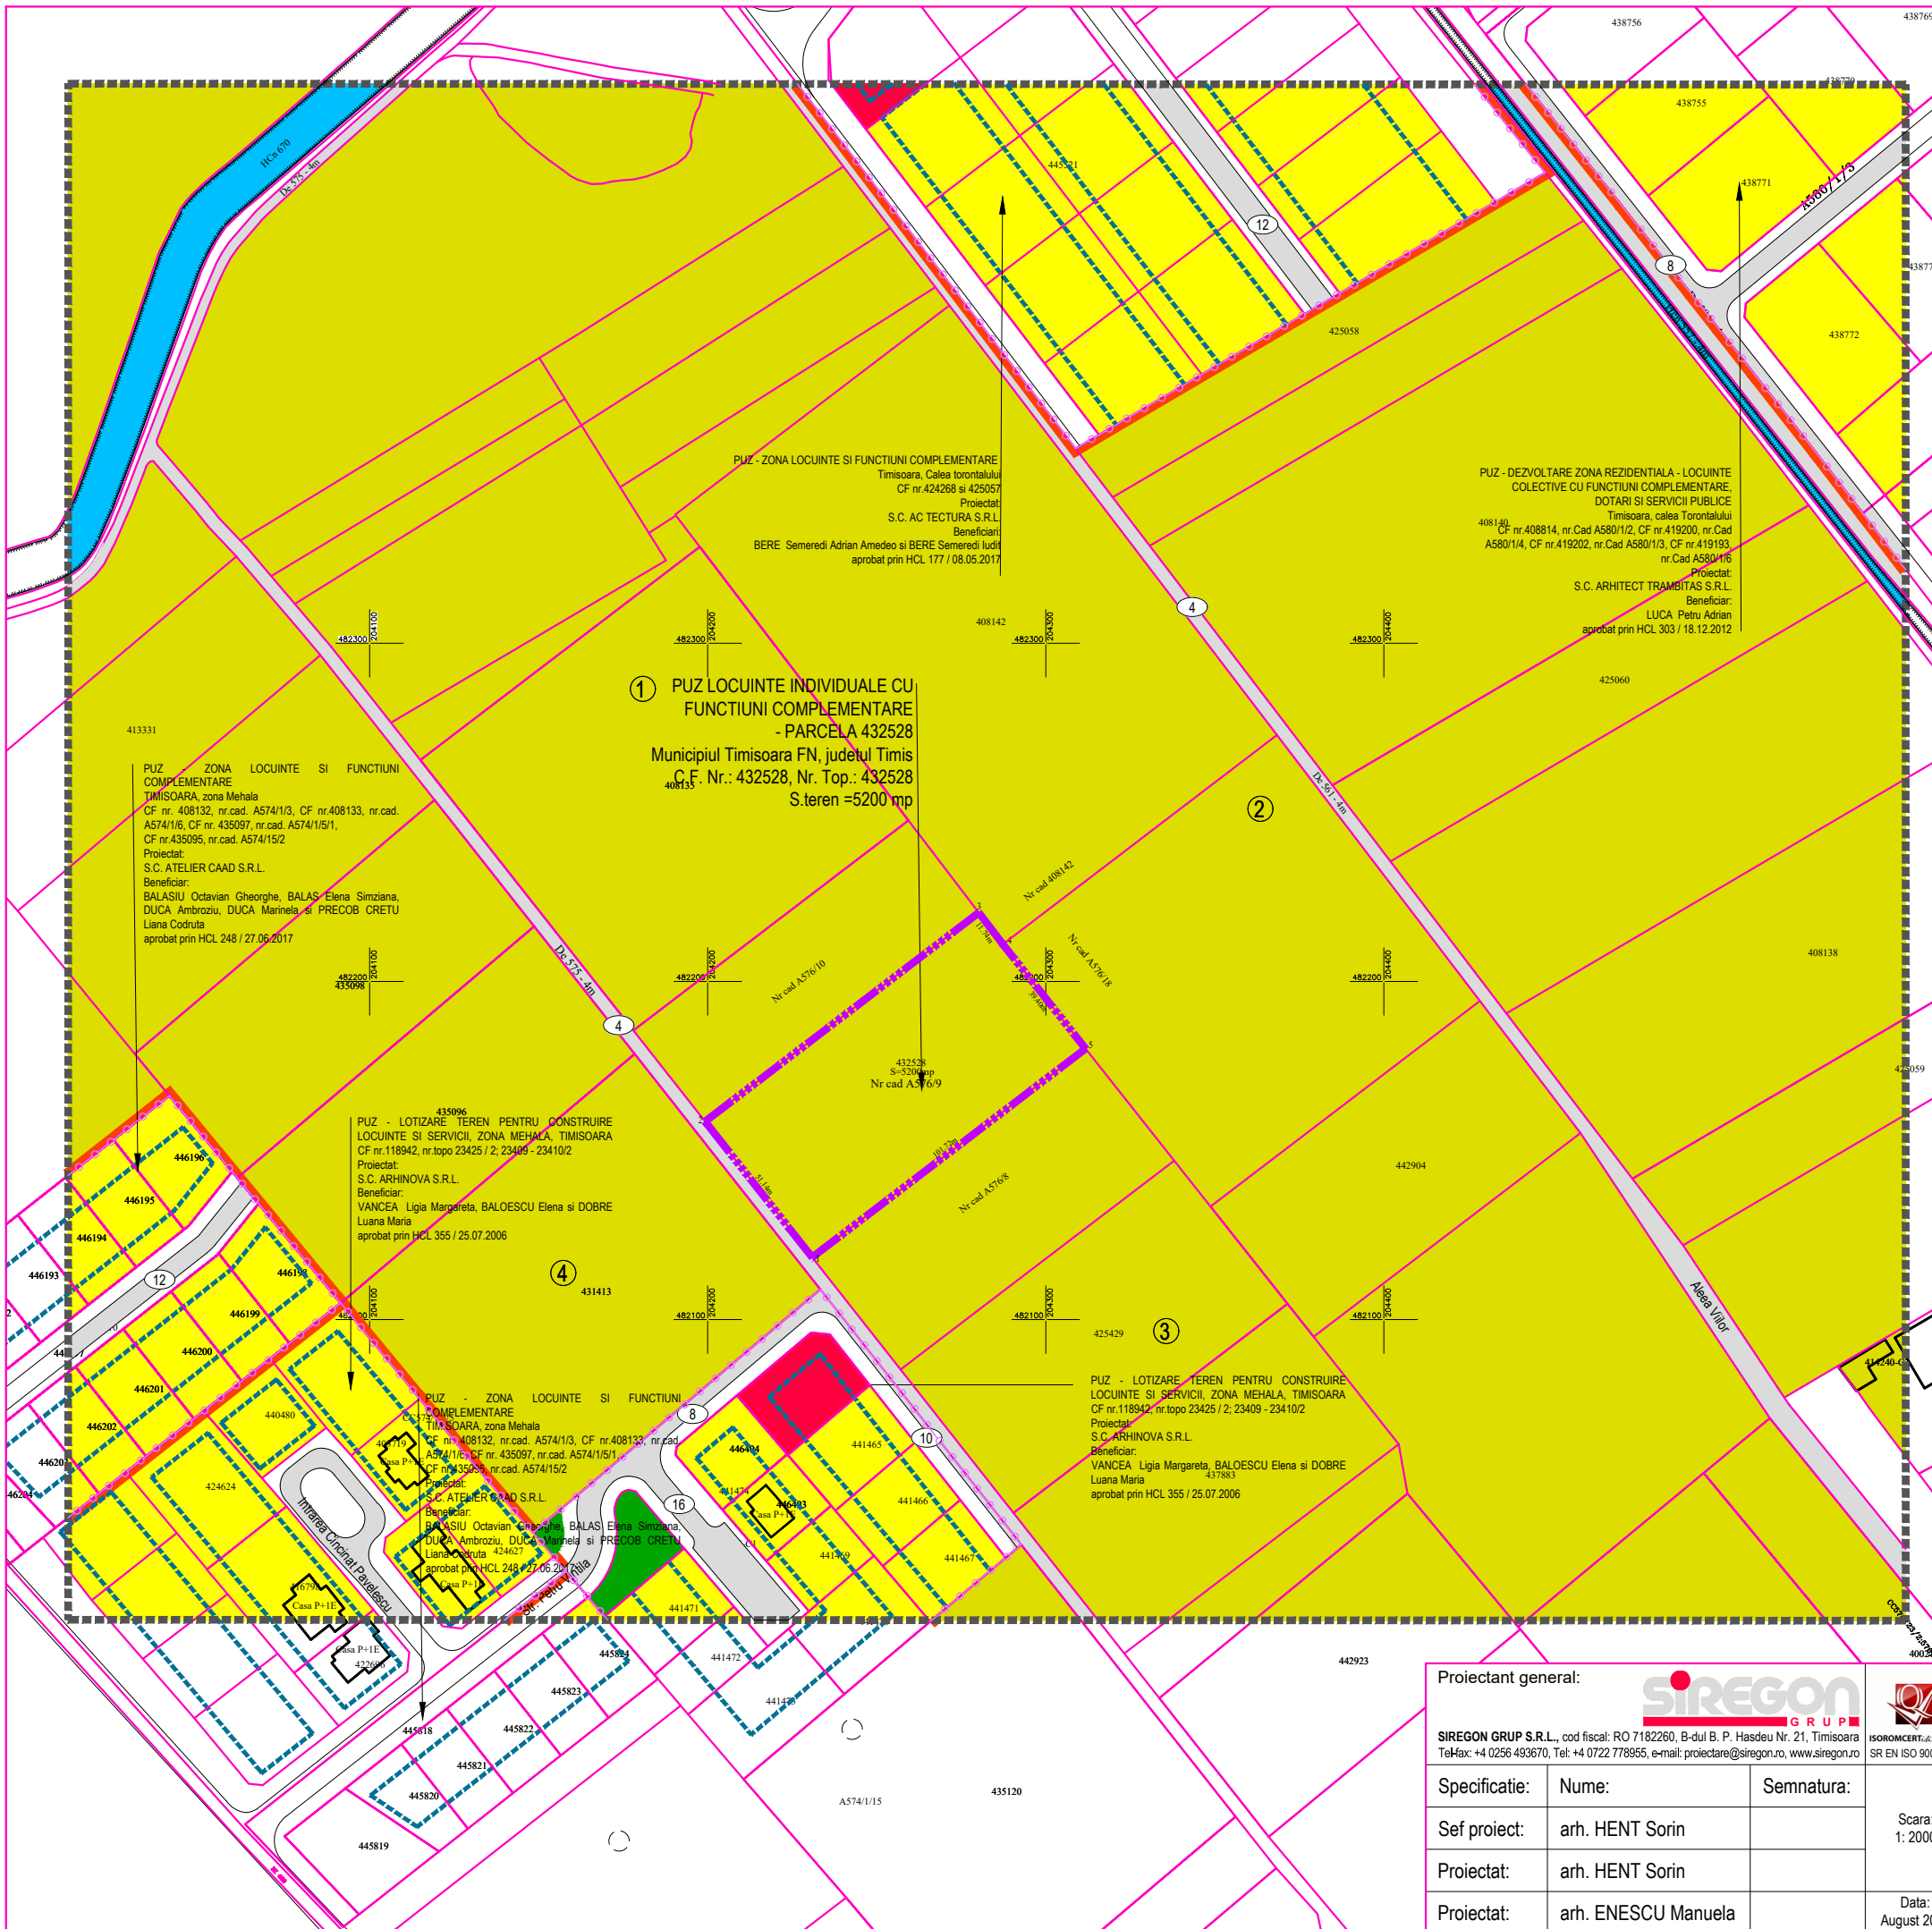

Proiectant general:			 SIREGON GRUP S.R.L., cod fiscal: RO 7182260, B-dul B. P. Hasdeu Nr. 21, Timisoara Telex: +4 0256 493670, Tel: +4 0722 778955, e-mail: proiectare@siregon.ro, www.siregon.ro ISO 9001:2015	Beneficiar:		Proiect nr.: 20.001
				STEFAN Paul si STEFAN Andrada-Adnana		
Specificatie:	Nume:	Semnatura:	Scara: 1: 2000	Denumire proiect:		Faza: Avize
Sef proiect:	arh. HENT Sorin			PUZ LOCUINTE INDIVIDUALE CU FUNCTIUNI COMPLEMENTARE - PARCELA 432528		
Proiectat:	arh. HENT Sorin			Amplasament: Municipiul Timisoara FN, Judetul Timis, CF. nr. 432528		
Proiectat:	arh. ENESCU Manuela			Denumire plansa: SITUATIA EXISTENTA		
			Data: August 2020			Nr. plansa: U01