


PUZ propus "Locuinte colective, servicii, comert, hotel" str. Garii, Timisoara, proiectant Subcontrol SRL, beneficiar SC Elba Regim h maxim: P+20




PLAN URBANISTIC ZONAL
 "ANSAMBLU DE CLADIRI CU FUNCTIUNI MIXTE
 -LOCUIRE COLECTIVA, COMERT, SERVICII SI TURISM"
 SPLAIUL TUDOR VLADIMIRESCU, nr. 29-30 TIMISOARA

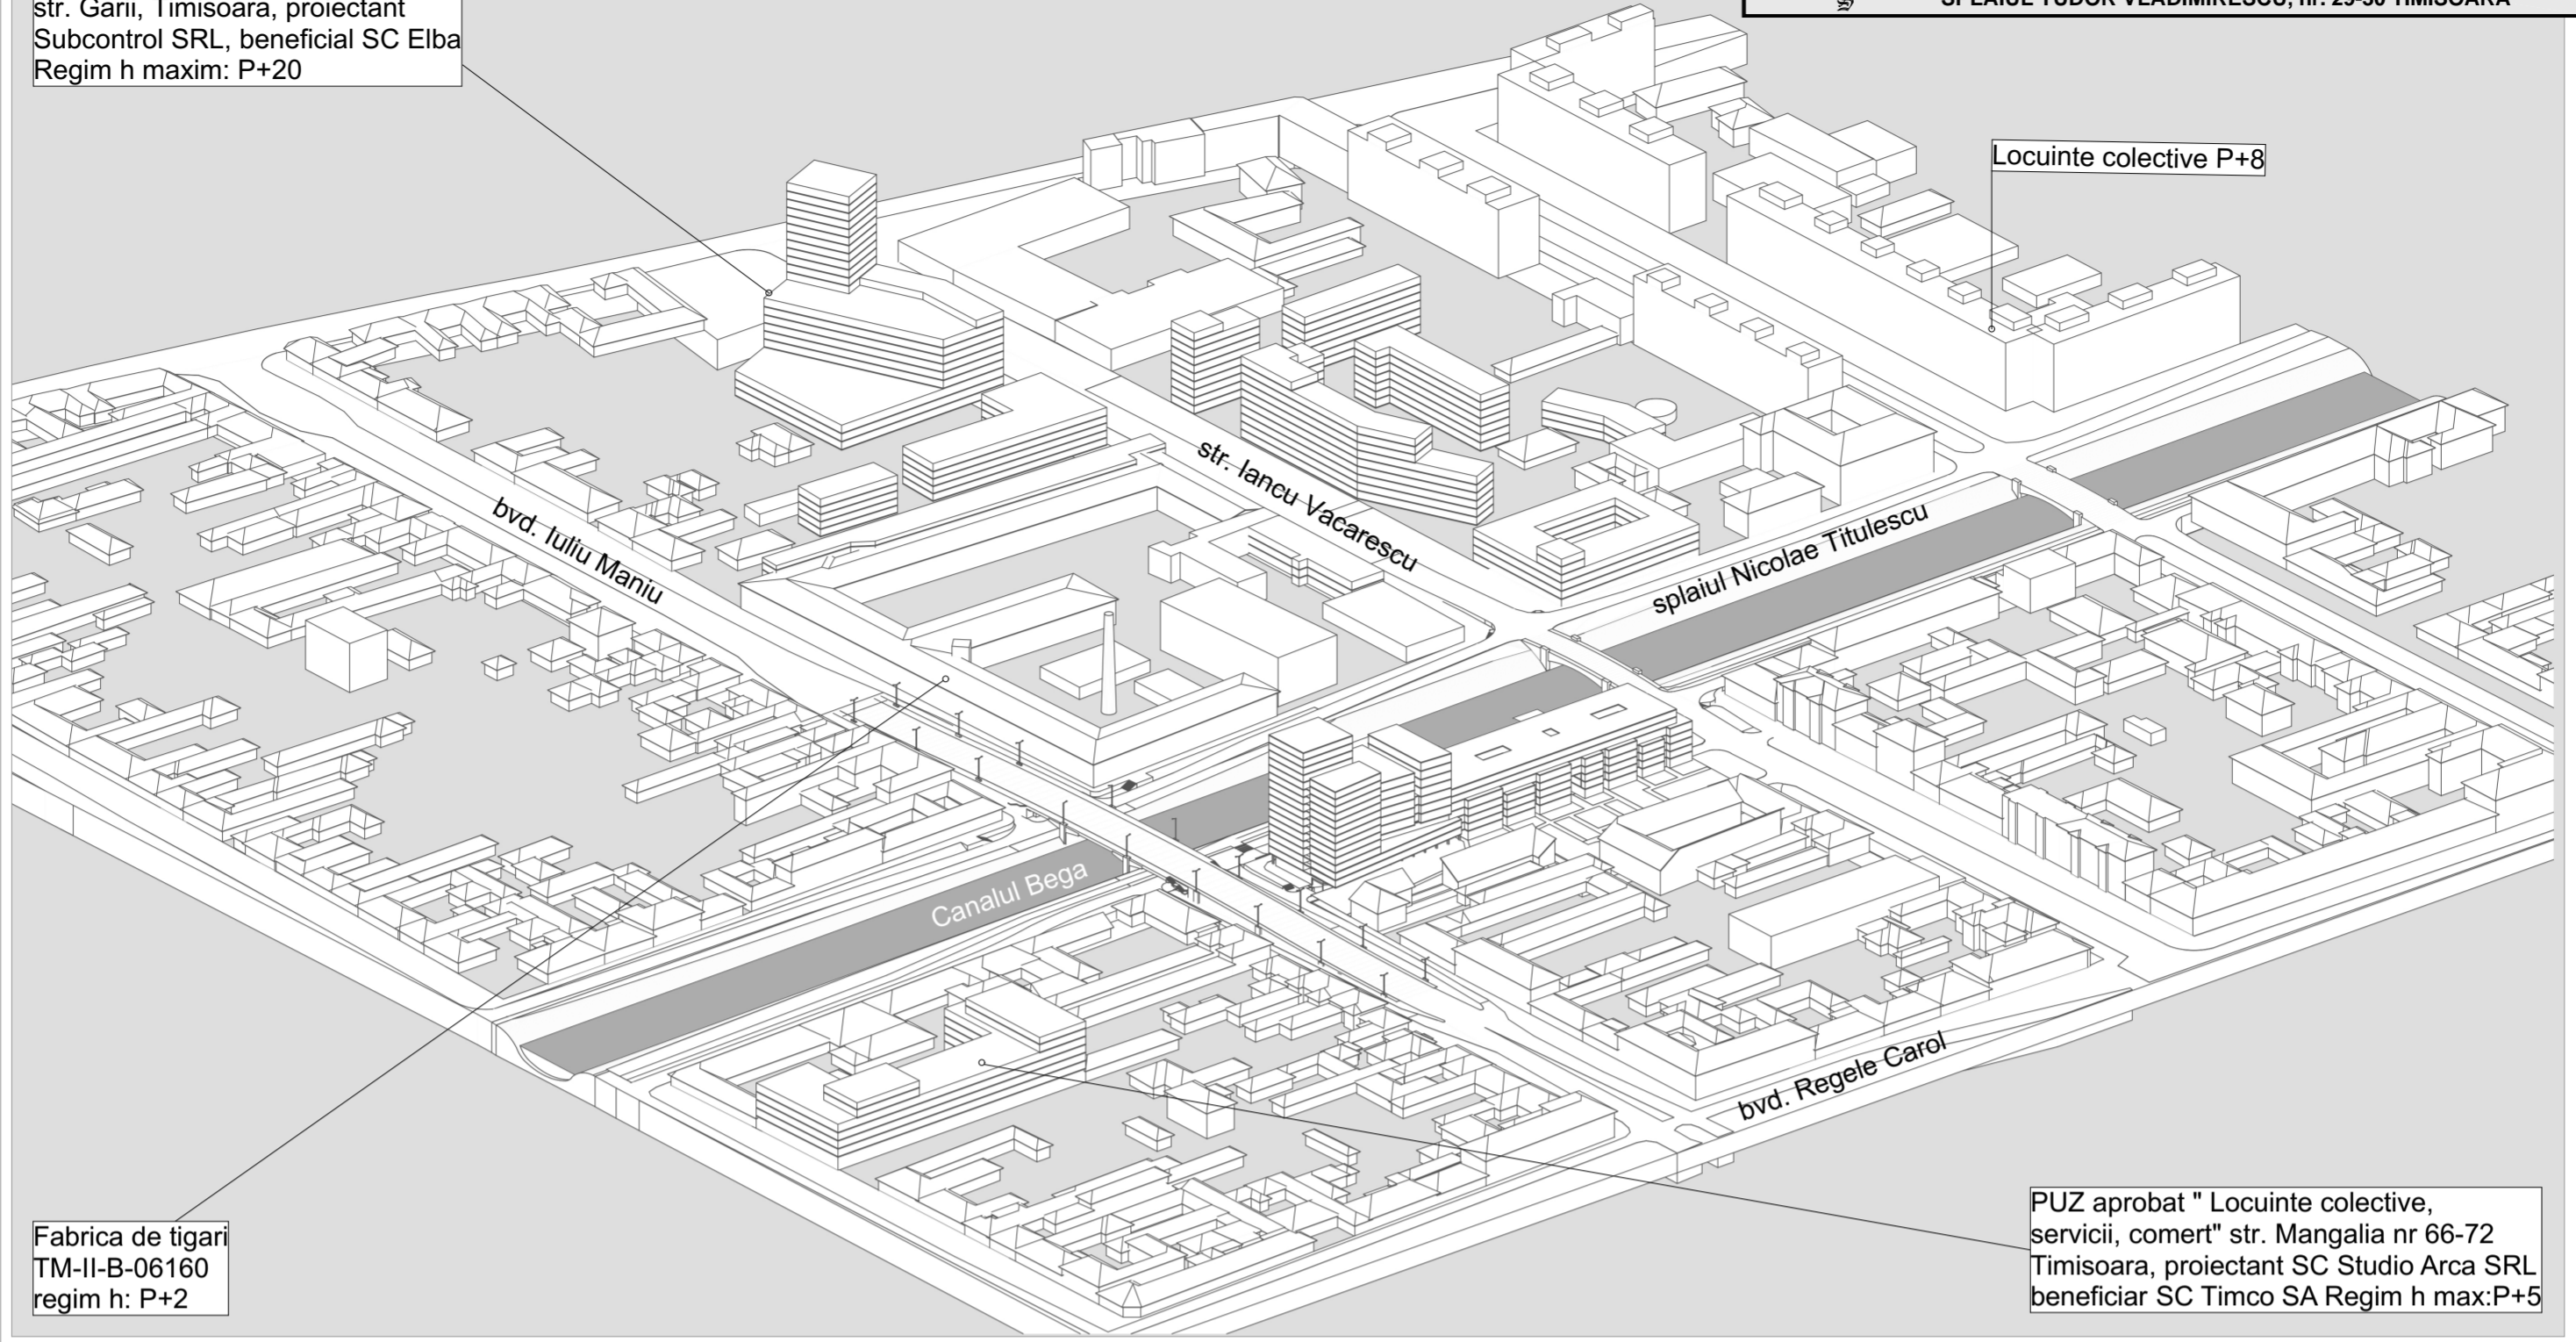


Fabrica de tigari
 TM-II-B-06160
 regim h: P+2

PUZ aprobat " Locuinte colective, servicii, comert" str. Mangalia nr 66-72 Timisoara, proiectant SC Studio Arca SRL beneficiar SC Timco SA Regim h max:P+5

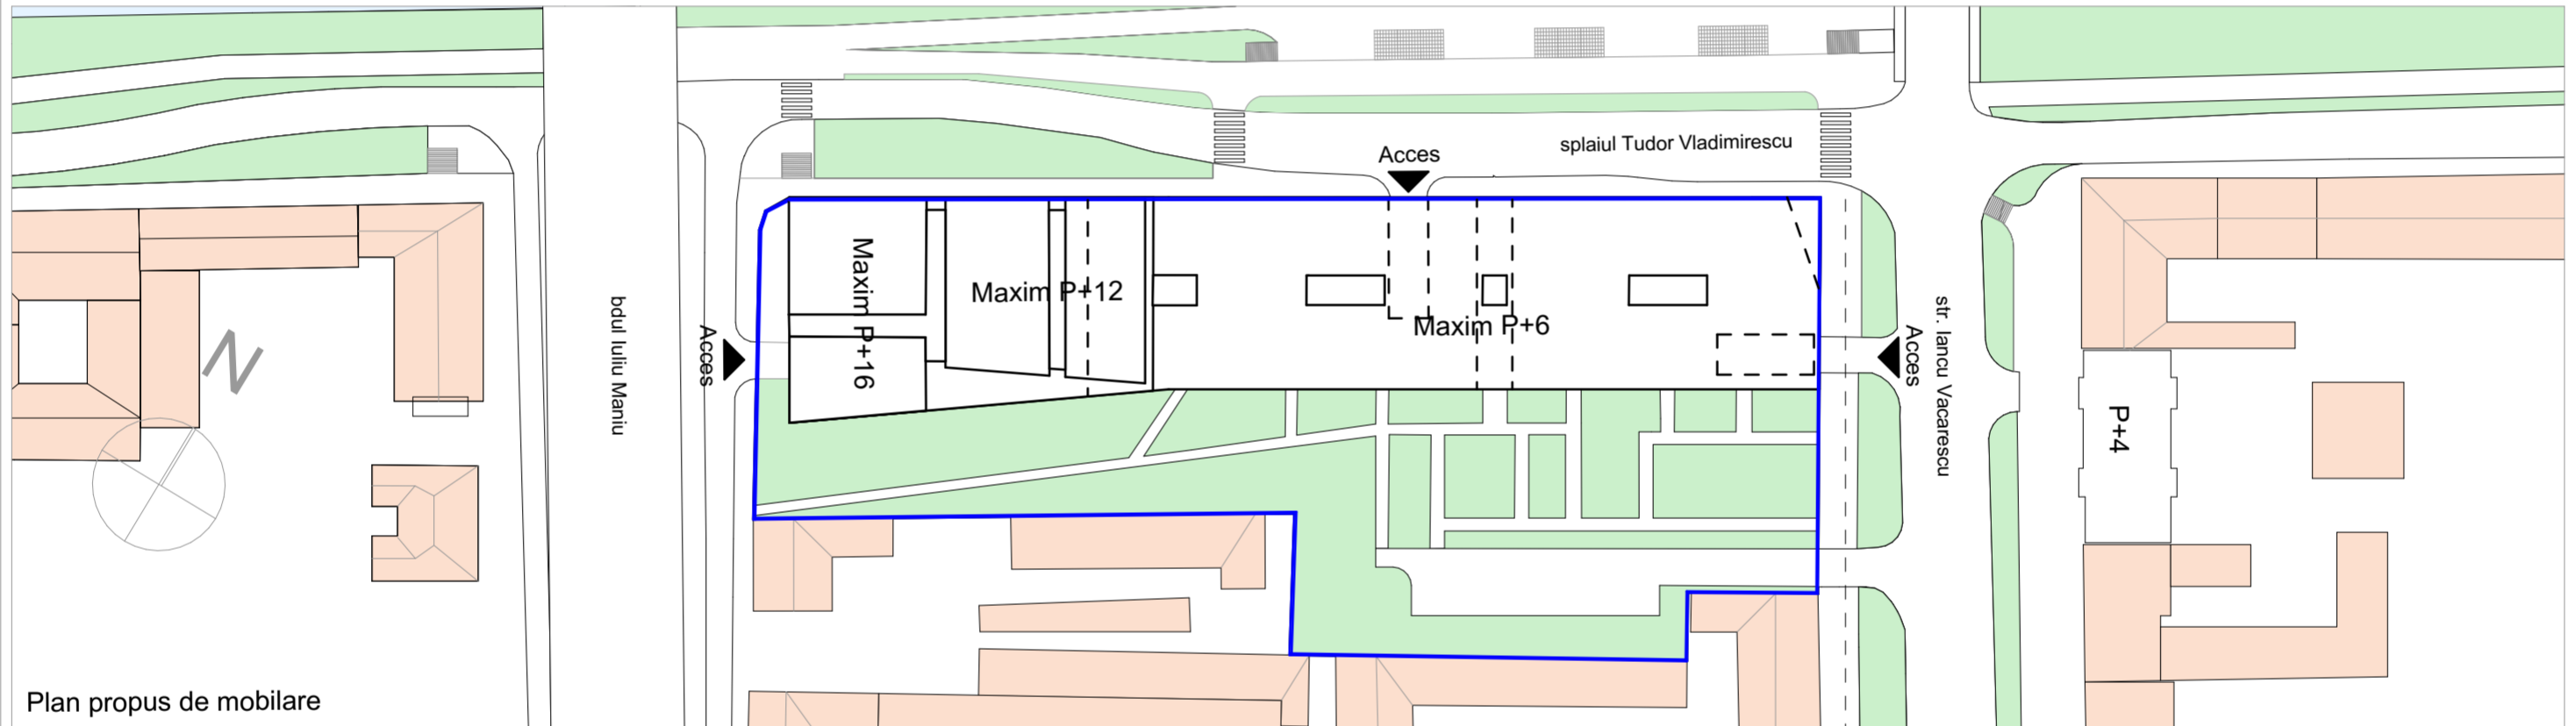

Plan propus de mobilare

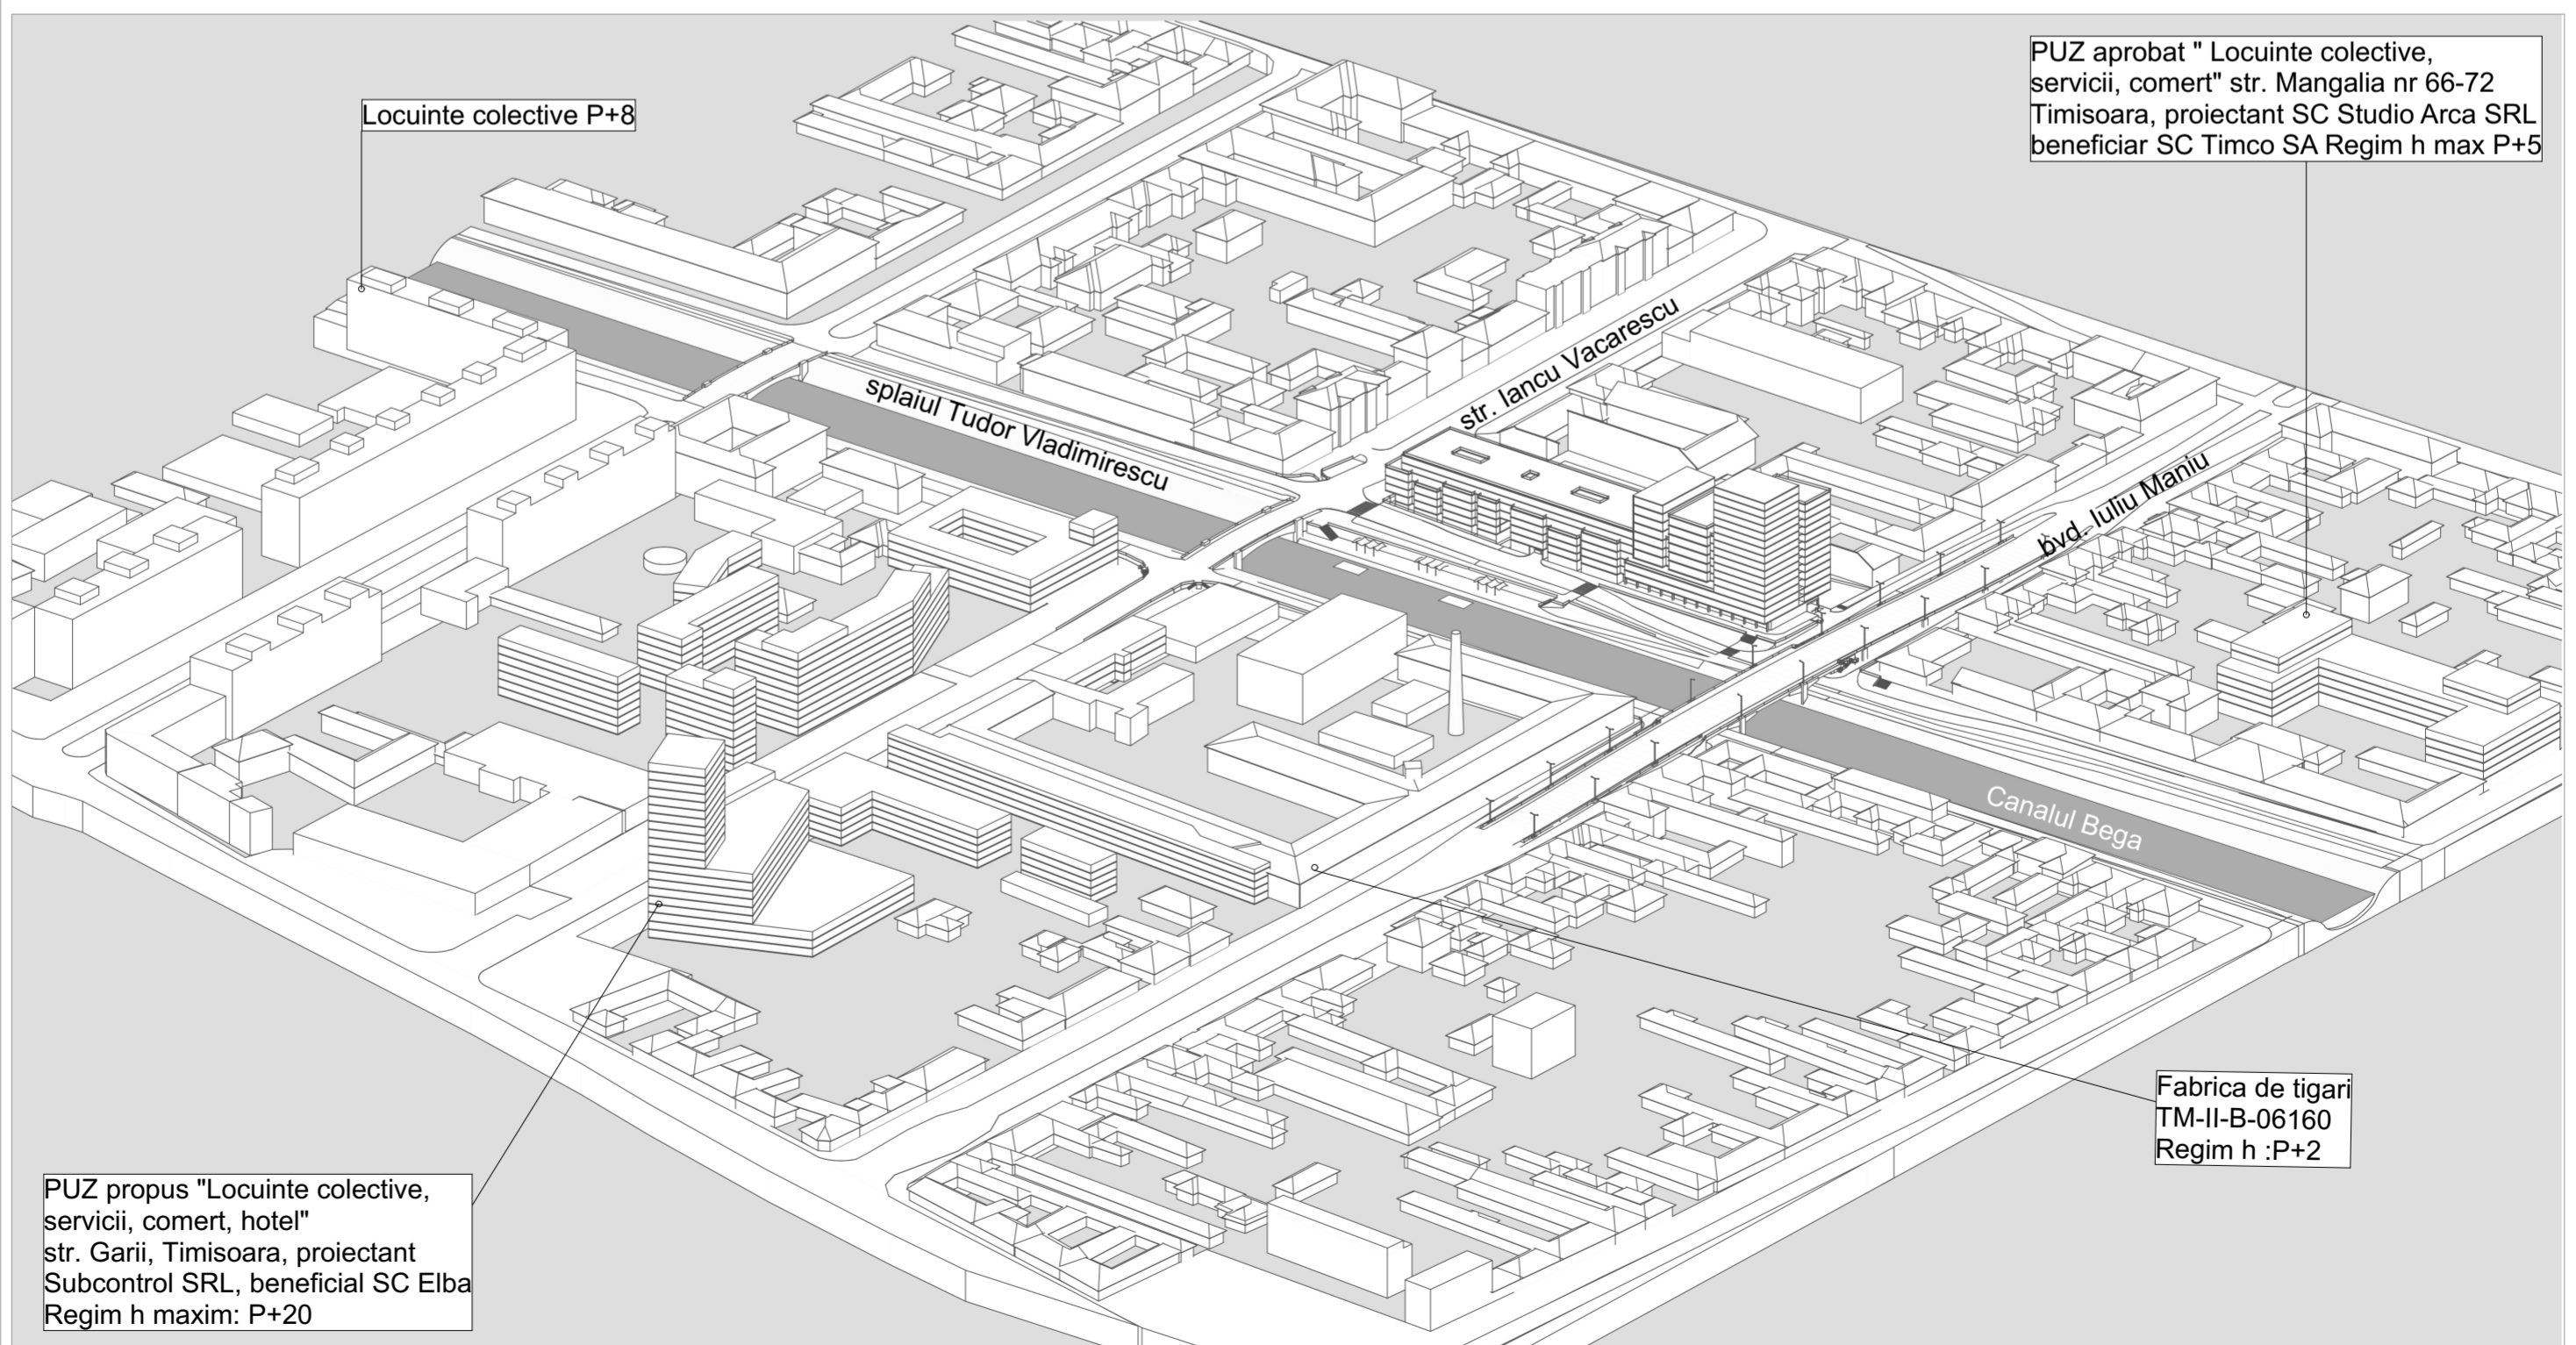

PUZ propus "Locuinte colective, servicii, comert, hotel" str. Garii, Timisoara, proiectant Subcontrol SRL, beneficiar SC Elba Regim h maxim: P+20

PUZ aprobat " Locuinte colective, servicii, comert" str. Mangalia nr 66-72 Timisoara, proiectant SC Studio Arca SRL beneficiar SC Timco SA Regim h max P+5

Fabrica de tigari
 TM-II-B-06160
 Regim h :P+2

S.C. STUDIO UNU DE ARHITECTURA S.R.L. Str. Gheorghe Doja nr. 10, Timisoara, tel. 0722920759		Beneficiar		KLASS RESIDENCE INVEST SRL		Proiect nr. 13/2019	
SPECIFICATIE	NUME	SEMNATURA	Scara Grafica	Titlu proiect	ELABORARE PUZ - ANSAMBLU DE CLADIRI CU FUNCTIUNI MIXTE - LOCUIRE COLECTIVA, COMERT, SERVICII, TURISM, TIMISOARA SPL. TUDOR VLADIMIRESCU, NR 29-30 C.F. NR 446701, NR.CAD. 446701		Faza: P.U.Z.
SEF PROIECT	arh. Alideia Suci				Titlu plansa	Axonometrie ansamblu. Posibilitate mobile	
PROIECTAT	arh. Alideia Suci		Data oct 2020				
DESENAT	arh. Alideia Suci						