



ÎNCADRARE ÎN TERITORIU

P.U.Z.


"EXTINDERE ZONĂ REZIDENȚIALĂ"

Str. Gavril Musicescu
Timișoara

EXTRAS DIN P.U.G. ÎN VIGOARE:

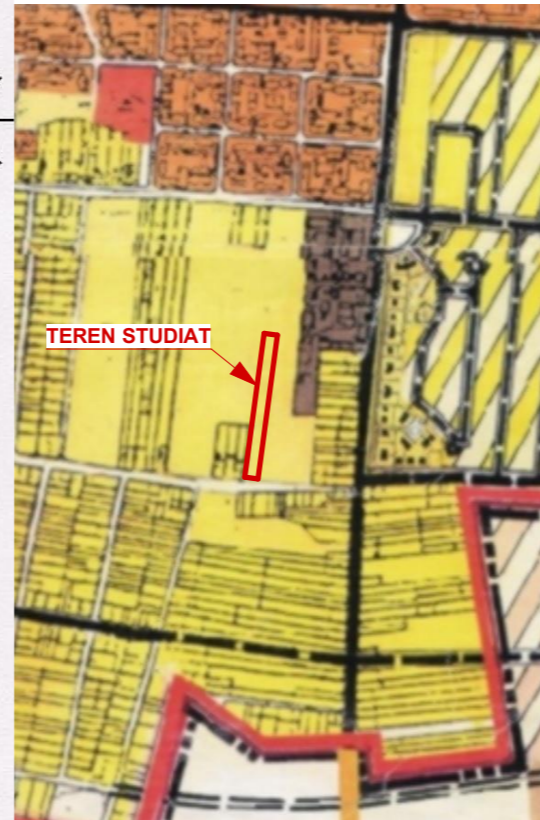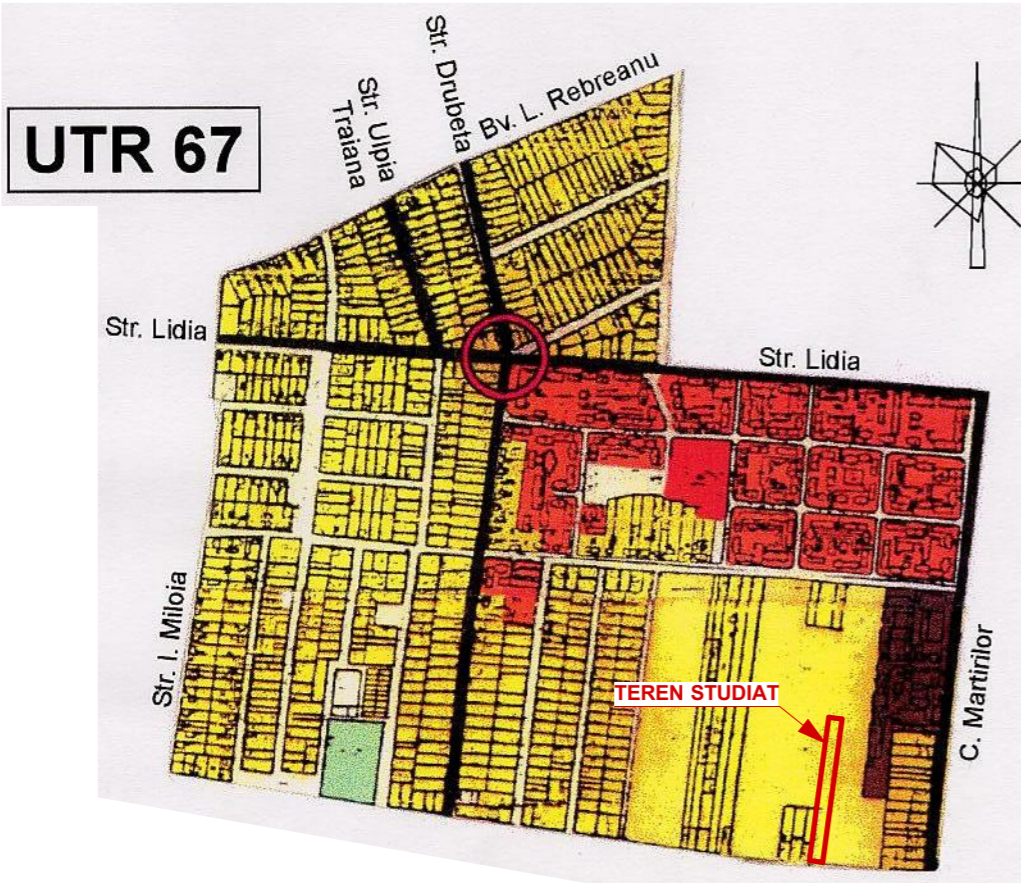


LOCALIZARE ÎN CADRUL MUNICIPIULUI TIMIȘOARA:

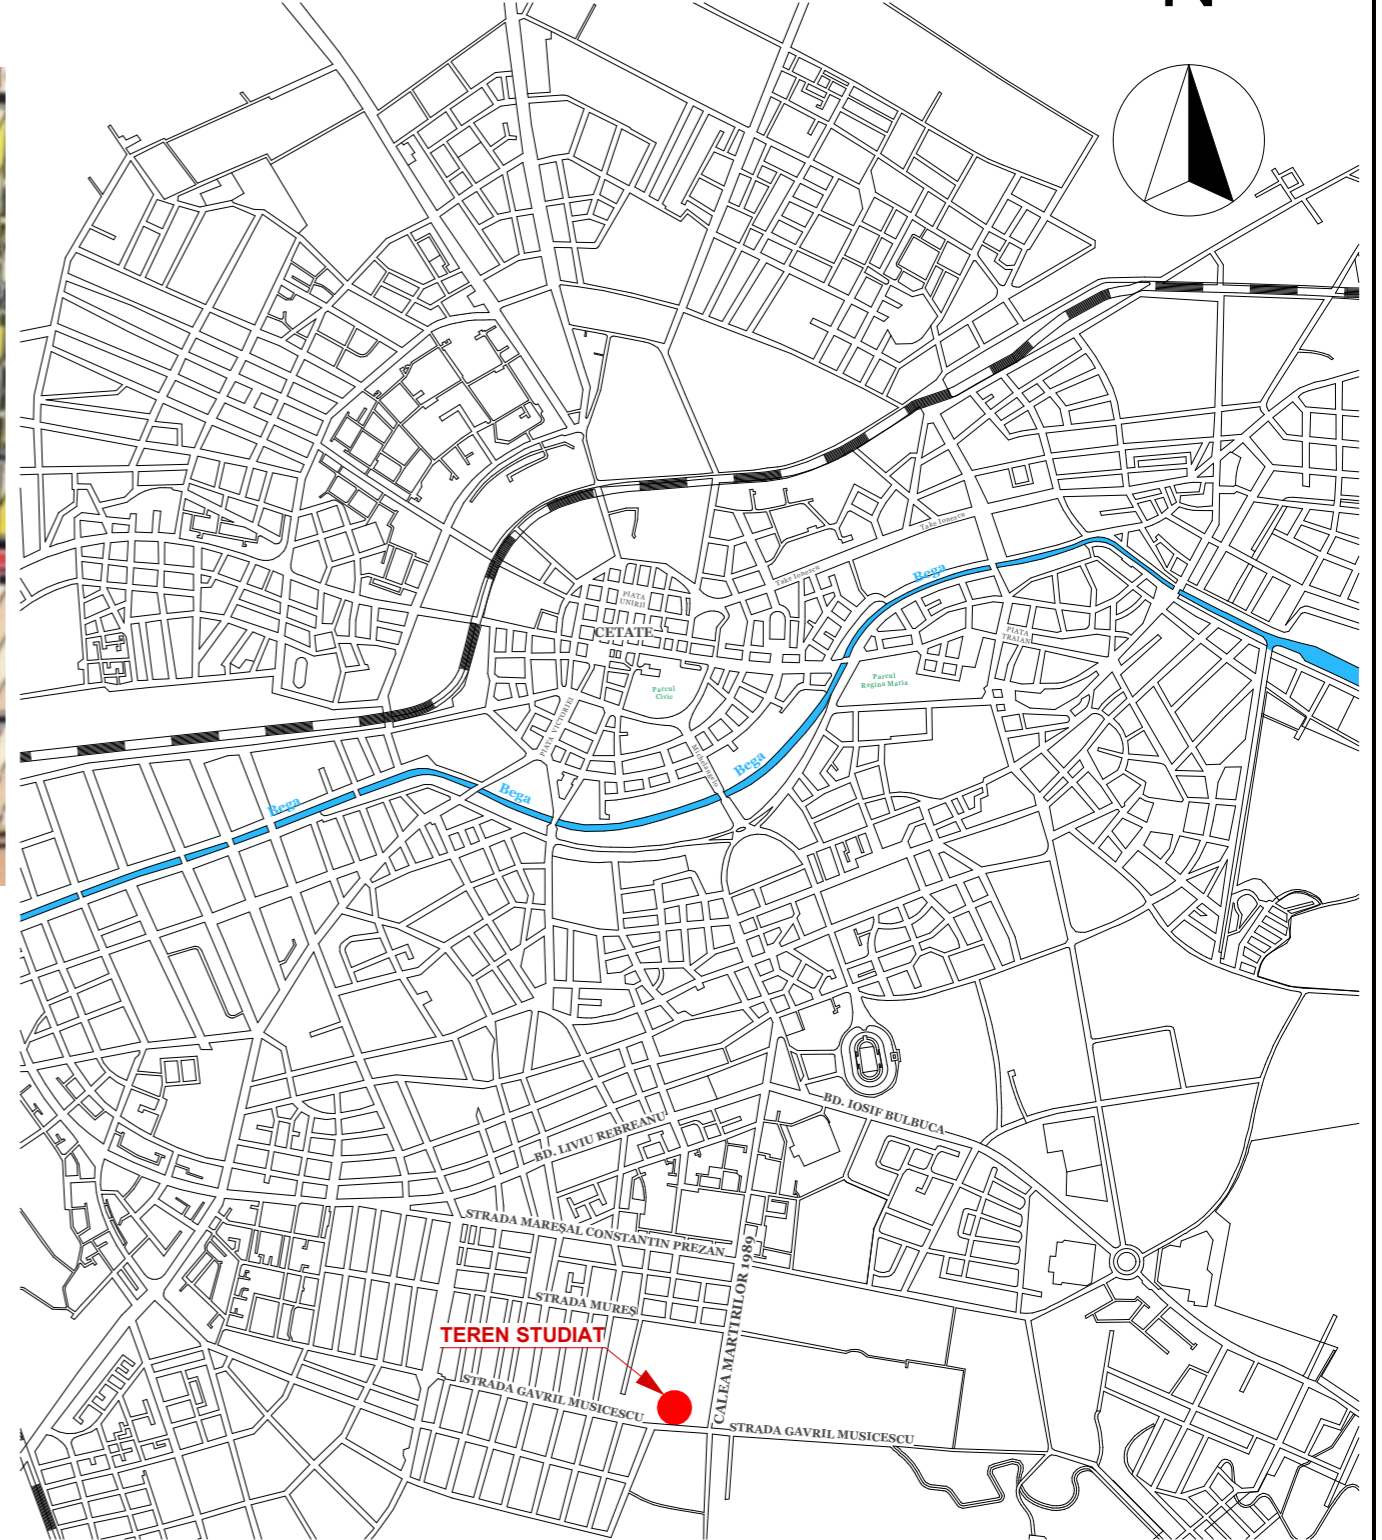


EXTRAS DIN P.U.G. ÎN CURS DE ELABORARE:

ULiu - Zonă de urbanizare

Zonă locuințe cu regim redus de înălțime dispuse pe un parcellar de tip urban

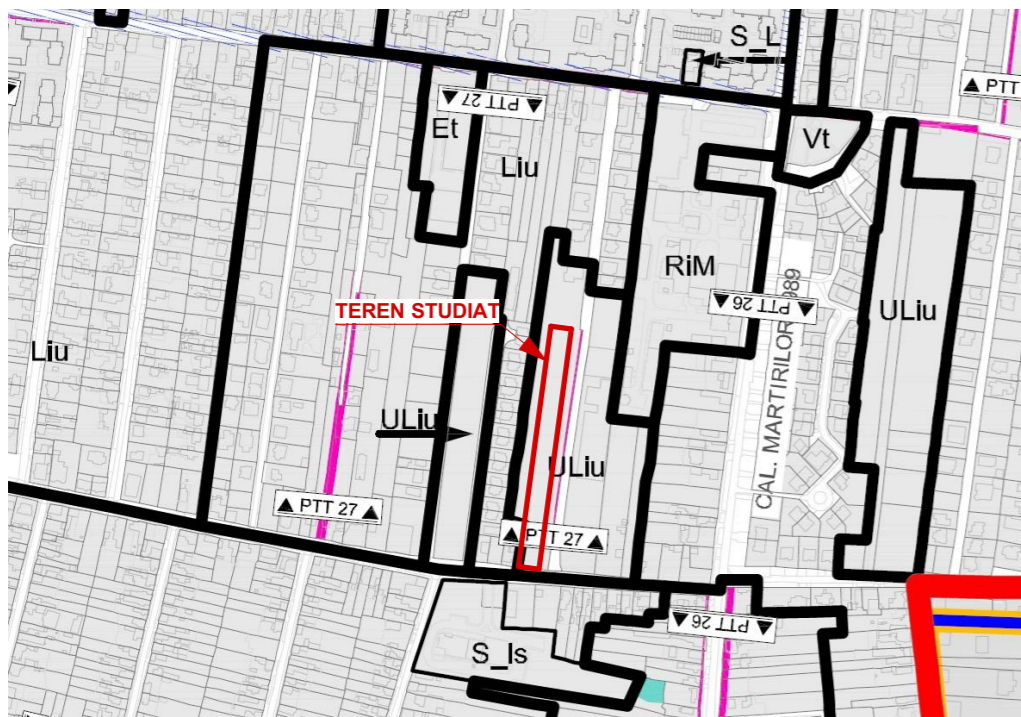

PTT 27 - Str. Jean Monet
Str. Oedip

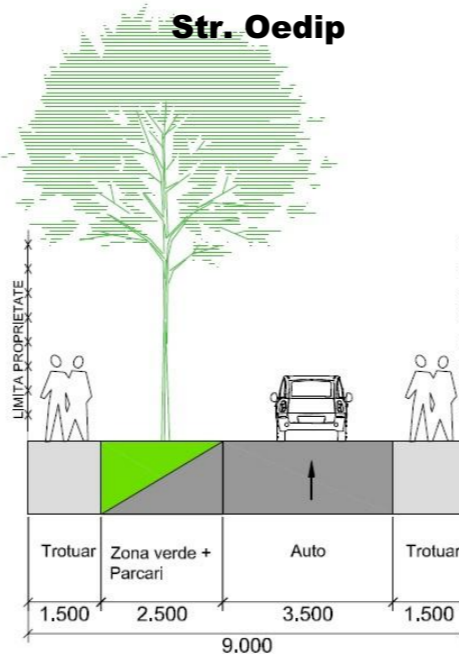

	Proiectant : S.C. "ARHITECT TRIMBITAS" S.R.L. CUI 7951780 J35/1396/1995 str. Martir Miroslav Todorov, nr.2, Timișoara, jud. Timiș ☎ (+4) 0744 698 012, (+4) 0256 43 22 12 ✉ office@trimbitas.ro	Denumire proiect: PLAN URBANISTIC ZONAL "EXTINDERE ZONĂ REZIDENȚIALĂ" Strada Gavril Musicescu, Timișoara CF 415200	Nr. proiect: 184/2020 Faza: P.U.Z.
	Specialist R.U.R.: arh. Georgeta Trîmbițaș Șef proiect: arh. Georgeta Trîmbițaș Proiectat: arh. Alina Narița Desenat: arh. Alina Narița Verificat: arh. Camil Milincu	Proprietari: Poparad Sorin și Poparad Adriana Zorica	Data: octombrie 2020
		Scara: Denumire planșă: ÎNCADRARE ÎN TERITORIU	Nr. planșă: 184-A01