


PLAN URBANISTIC ZONAL-LOCUINTE COLECTIVE SI FUNCTIUNI COMPLEMENTARE

REGLEMENTARI ZONIFICAREA TERITORIULUI

LEGENDA

- LIMITE
- LIMITA TERITORIULUI ADMINISTRATIV
- LIMITA TERITORIULUI INTRAVILAN EXISTENT
- LIMITA TERITORIULUI INTRAVILAN PROPUȘ
- LIMITA ZONEI CENTRALE
- LIMITA UNITATILOR TERRITORIALE DE REFERINTA
- ZONIFICARE FUNCTIONALA
- ZONA CENTRALA SI ALTE ZONE CU FUNCTIUNI COMPLEXE DE INTERES GENERAL
- ZONE PENTRU LOCUINTE SI FUNCTIUNI COMPLEMENTARE (P- P+2) / (PESTE P+2)
- ZONA INSTITUTII SI SERVICII PUBLICE
- ZONA UNITATI INDUSTRIALE
- ZONA DEPOZITARE, PRESTARI SERVICII
- ZONA UNITATI AGRICOLE
- ZONA DE SPATII VERZI AMENAJATE, PLANTATII DE PROTECTIE
- ZONA DE SPORT - AGREMENT
- ZONA GOSPODARIE COMUNALA / CIMITIRE
- ZONA CONSTRUCTII AFERENTE LUCRARILOR EDILITARE
- ZONA CIRCULATIE RUTIERA SI CONSTRUCTII AFERENTE
- ZONA CIRCULATIE FEROVIAARA SI CONSTRUCTII AFERENTE
- ZONA CIRCULATIE NAVALA SI CONSTRUCTII AFERENTE
- APE, OGLINZI DE APA / PORT
- PADURE PARC
- TERENURI CU DESTINATIE SPECIALA
- DEZVOLTARE PE TERITORIUL ALTOR LOCALITATI
- DRUMURI NATIONALE, JUDETENE, COMUNALE
- CENTURA OCOLITOARE - INEL V / LEGATURA AUTOSTRADA
- STRAZI PRINCIPALE / SECUNDARE
- MODERNIZARI DE TRASEE / DESCHIDERI DE STRAZ
- TRASEE PIETONALE MAJORE
- INTERSECTII PROPUSE PENTRU MODERNIZARE
- PODURI EXISTENTE / PROPUSE, LARGIRE
- PASAJE DENIVELATE RUTIERE / CU C.F.
- REGLEMENTARI
- ZONE PROTEJATE CU VALOARE ISTORICA, ARHITECTURALA
- ZONE PROTEJATE CU VALOARE PEISAGISTICA
- ZONE PROTEJATE PE BAZA NORMELOR SANITARE
- ZONA DE PROTECTIE C.F.
- ZONA DE PROTECTIE A PLATFORMELOR METEU
- ZONA DE PROTECTIE SI SERVICIUTE A CULOARELOR DE UTILITATI GENERATOARE DE RISCURI TEHNOLOGICE
- INTERDICTIE TEMPORARA DE CONSTRUIRE PANA LA APROBARE P.U.Z. / SCHIMBARE DE FUNCTIUNE
- INTERDICTIE DEFINITIVA DE CONSTRUIRE
- INTERDICTIE TEMPORARA DE CONSTRUIRE PANA LA APROBARE P.U.Z. / P.U.D.
- INTERDICTIE DEFINITIVA DE CONSTRUIRE

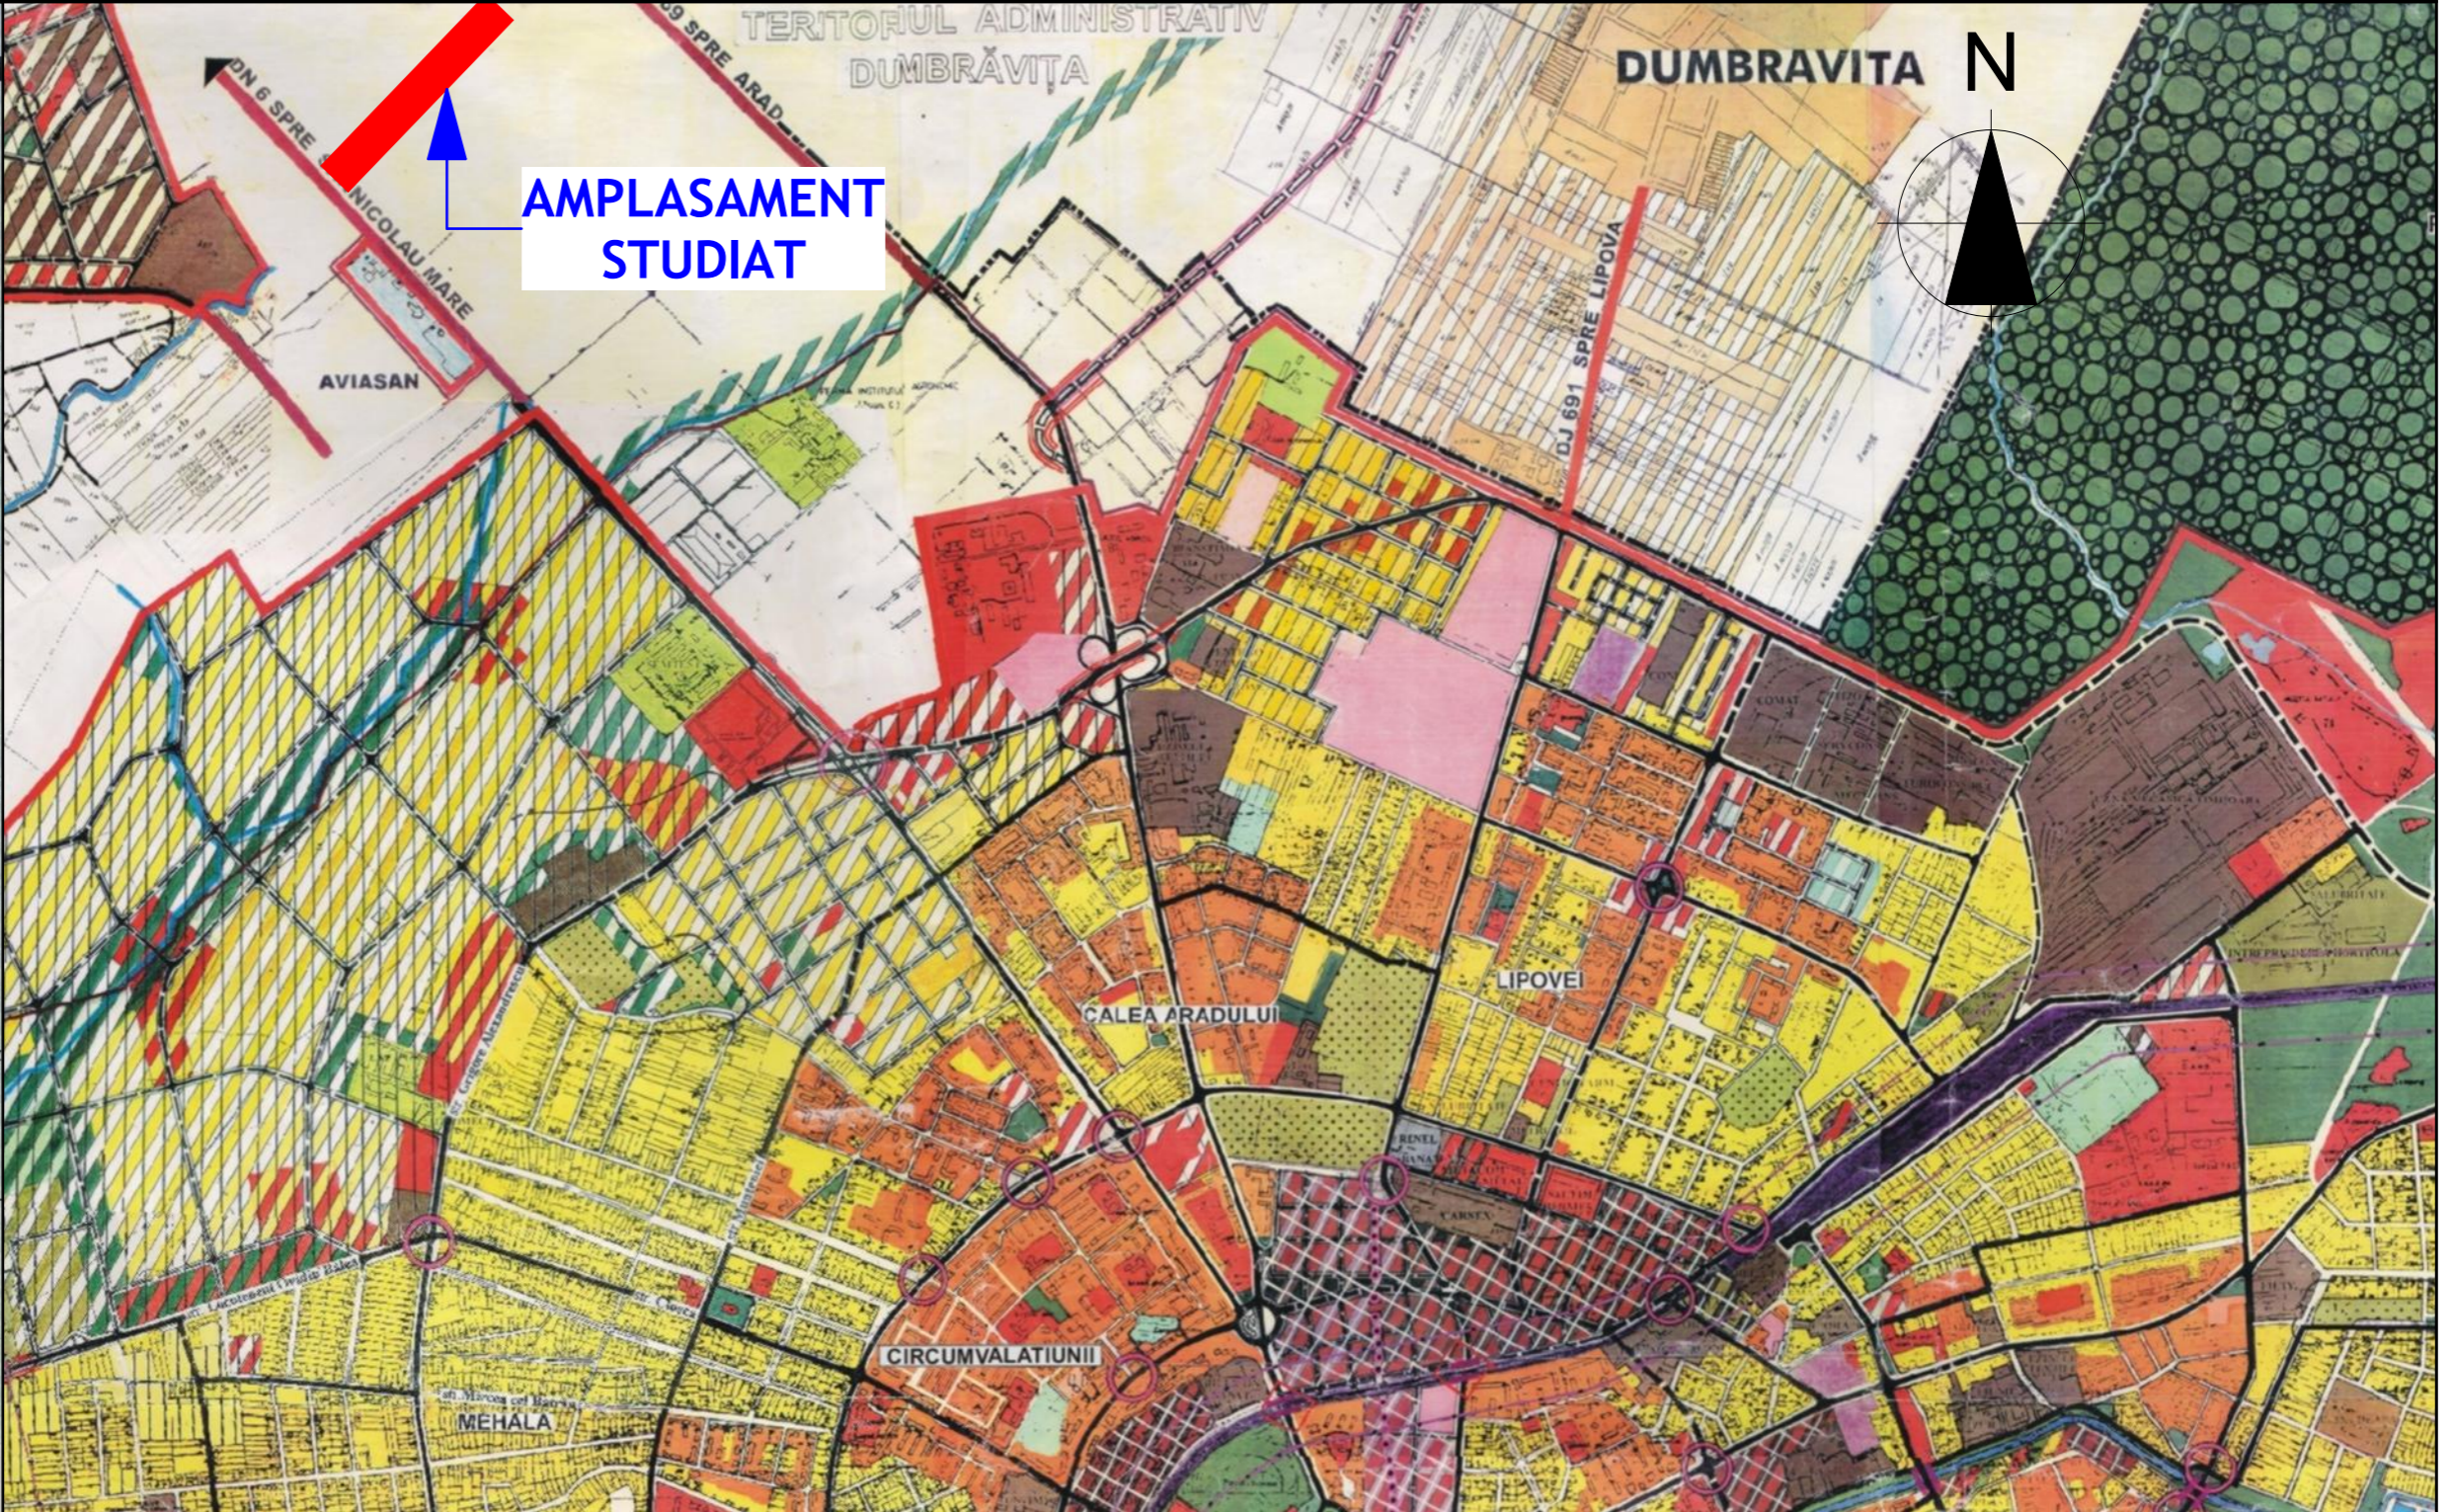

PLAN DE INCADRARE IN P.U.G.

Referat/Expertiza nr./Data	
Verificator	Referat nr. din data de
Expert	Raport de expertiza tehnica nr. din data de
Beneficiari:	
pr.nr.:	
www.STARCHETTI.com 0738 230 811	
S.C. STARCHETTI&ARTETTI S.R.L.	
S.C. PRO URBAN S.R.L.	
Beneficiari:	
pr.nr.:	
S.C. CANOVA CCM S.R.L., S.C. AS RESIDENCE S.R.L., S.C. VEMENIA S.R.L., MOCANU LAURENTIU, LARIONESI DANIEL, LARIONESI LIDIA	
Adresa investitiei:	
FAZA:	
Judet Timis, Municipiul Timisoara, Calea Torontalului, extravilan, C.F.426778.C.F.426779.C.F.417477.C.F.433820.C.F.429599.C.F.439480.C.F.439481	
S.O.	
Proiect:	
plansa nr.:	
PLAN URBANISTIC ZONAL-LOCUINTE COLECTIVE SI FUNCTIUNI COMPLEMENTARE	
Titlu plansa:	
PLAN DE INCADRARE IN P.U.G.	
2	

Nume	Semnatura	Scara:
arh. E.SERBAN		1:10000
Proiectat		Data:
arh. C.T.CHICIUDEAN		2020
Desenat-red		
arh. C.T.CHICIUDEAN		