



PLAN URBANISTIC ZONAL-LOCUINTE COLECTIVE SI FUNCTIUNI COMPLEMENTARE

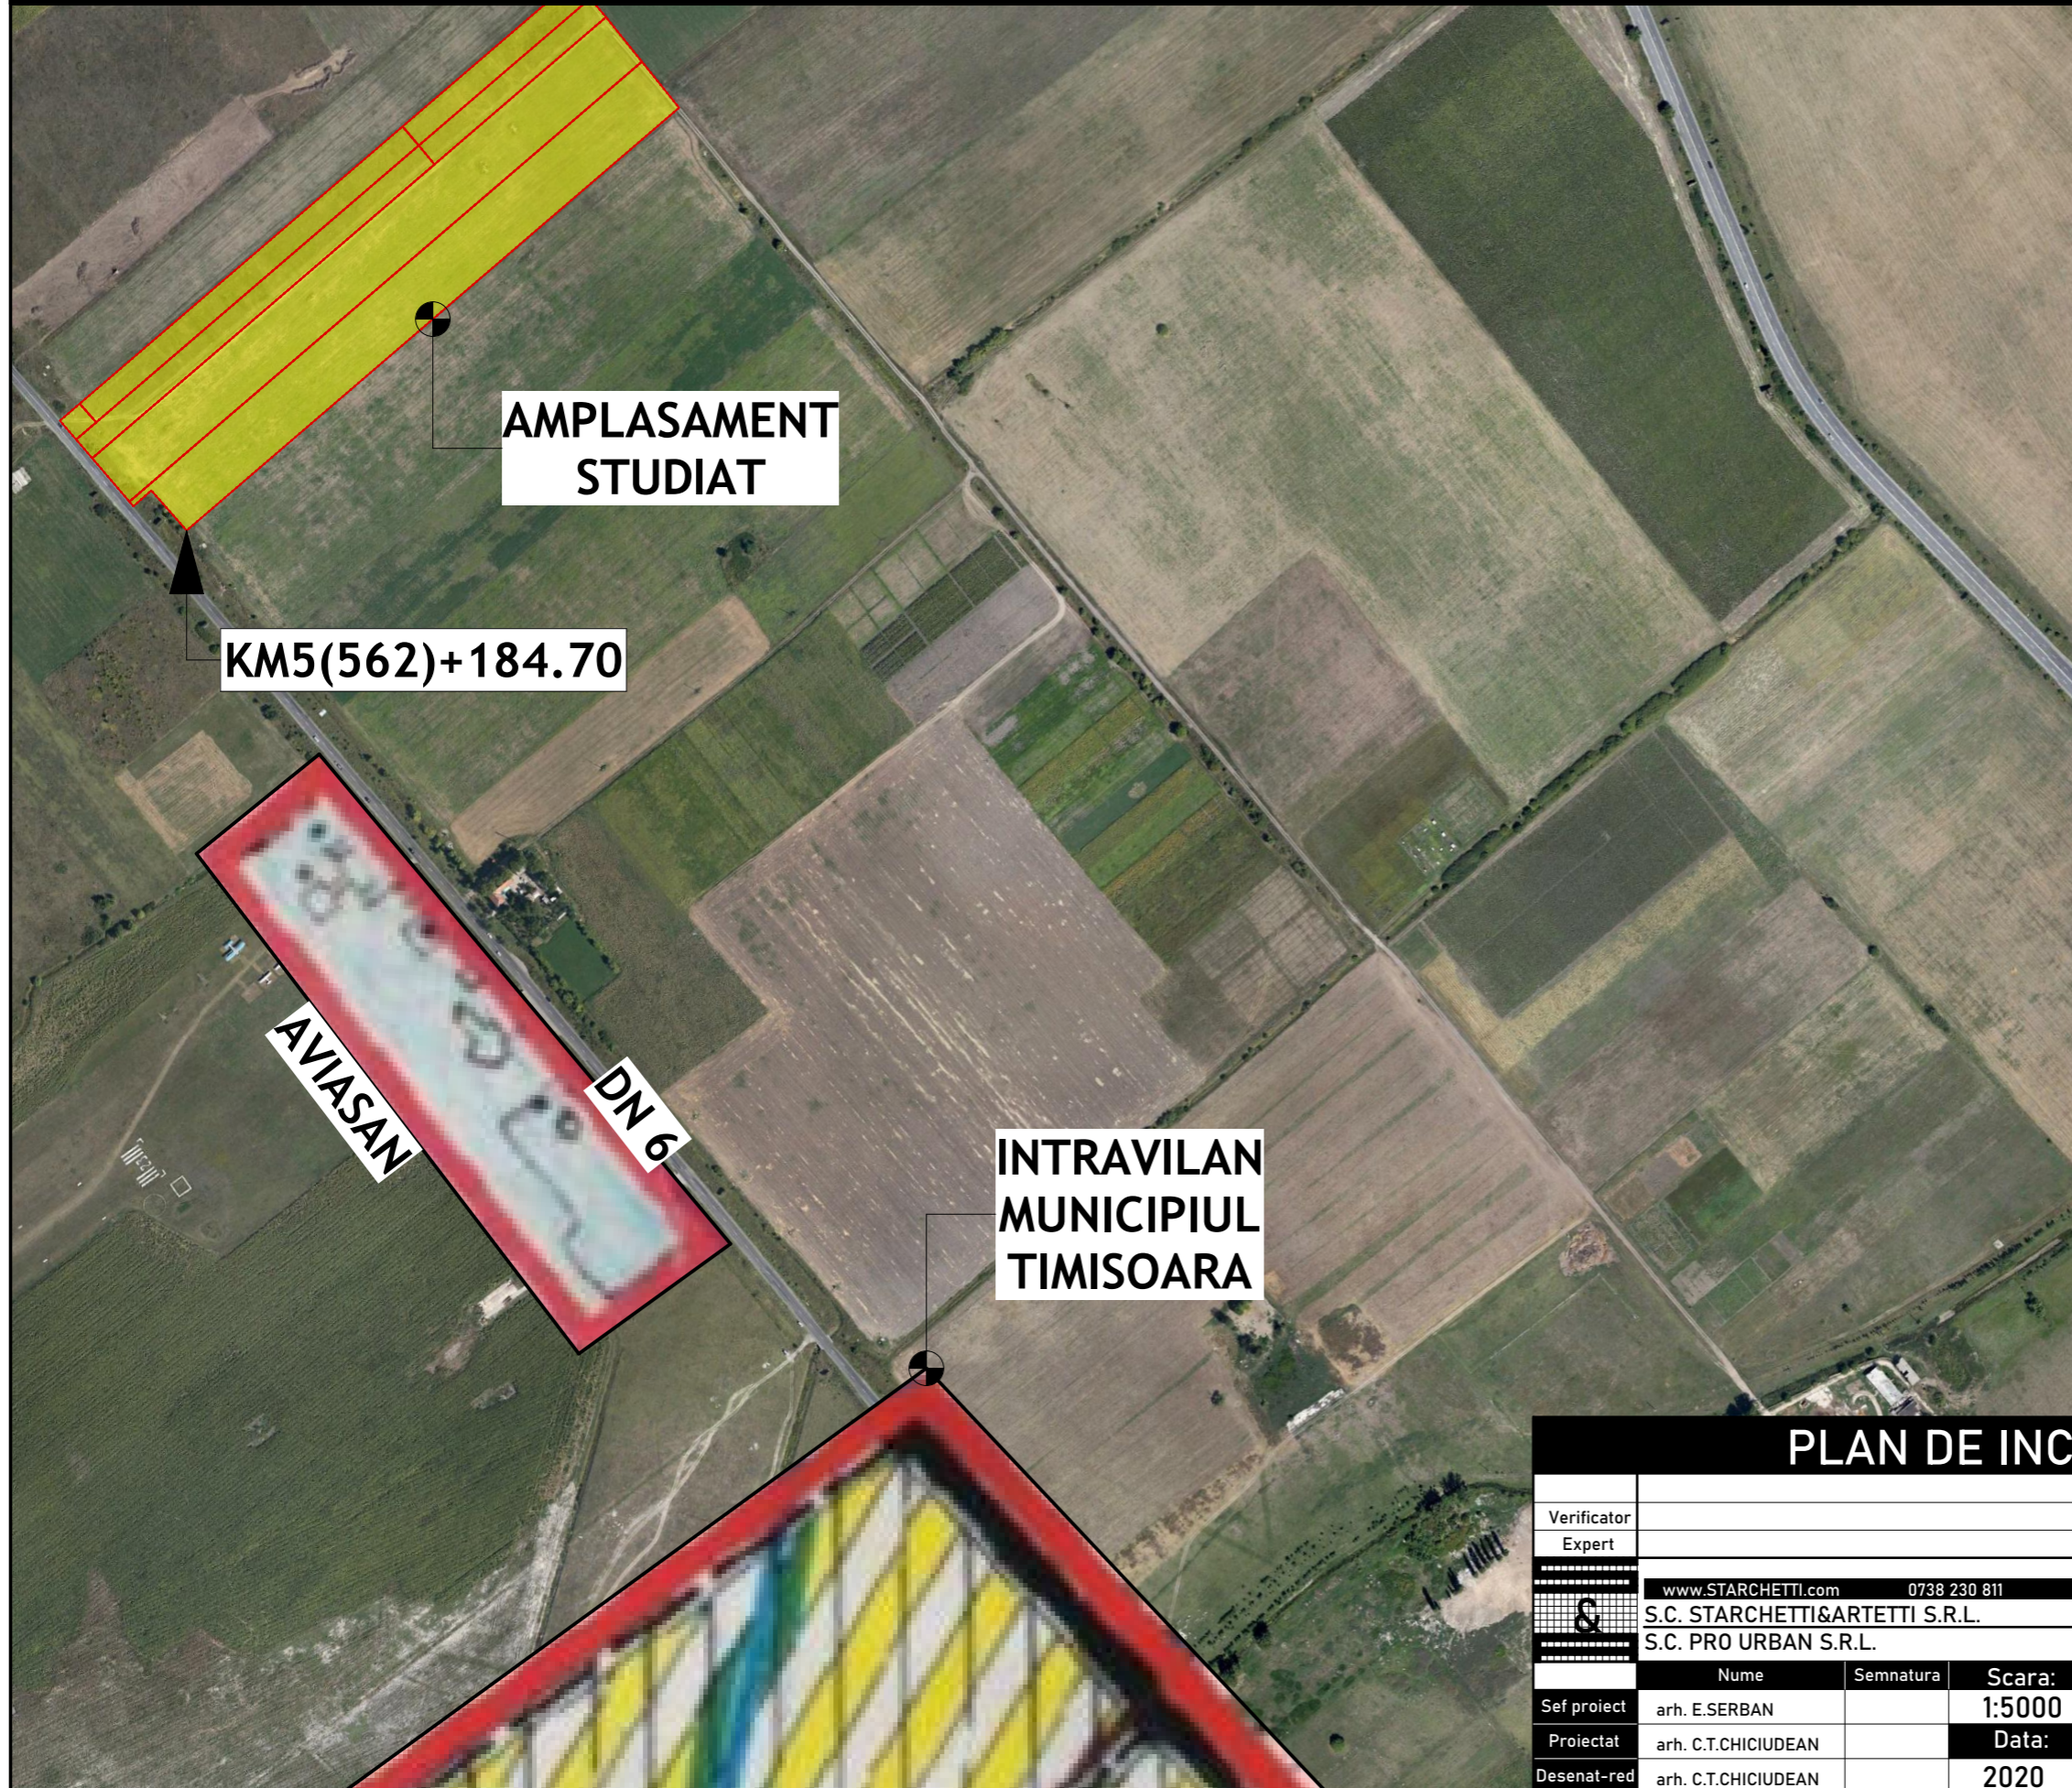

REGLEMENTARI ZONIFICAREA TERITORIULUI

LEGENDA

- LIMITE
- LIMITA TERITORIULUI ADMINISTRATIV
- LIMITA TERITORIULUI INTRAVILAN EXISTENT
- LIMITA TERITORIULUI INTRAVILAN PROPUȘ
- LIMITA ZONEI CENTRALE
- LIMITA UNITATILOR TERITORIALE DE REFERINTA
- ZONIFICARE FUNCTIONALA
- ZONA CENTRALA SI ALTE ZONE CU FUNCTIUNI COMPLEXE DE INTERES GENERAL
- ZONE PENTRU LOCUINTE SI FUNCTIUNI COMPLEMENTARE (P - P+2) / (PESTE P+2)
- ZONA INSTITUTII SI SERVICII PUBLICE
- ZONA UNITATI INDUSTRIALE
- ZONA DEPOZITARE, PRESTARI SERVICII
- ZONA UNITATI AGRICOLE
- ZONA DE SPATII VERZI AMENAJATE, PLANTATII DE PROTECTIE
- ZONA DE SPORT - AGREMENT
- ZONA GOSPODARIE COMUNALA / CIMITIRE
- ZONA CONSTRUCTII AFERENTE LUCRARILOR EDILITARE
- ZONA CIRCULATIE RUTIERA SI CONSTRUCTII AFERENTE
- ZONA CIRCULATIE FERROVIARA SI CONSTRUCTII AFERENTE
- ZONA CIRCULATIE NAVALA SI CONSTRUCTII AFERENTE
- APE, OGLINZI DE APA / PORT
- PADURE PARC
- TERENURI CU DESTINATIE SPECIALA
- DEZVOLTARE PE TERITORIUL ALTOR LOCALITATI
- DRUMURI NATIONALE, JUDETENE, COMUNALE
- CENTURA OCULITOARE - INEL V / LEGATURA AUTOSTRADA
- STRAZI PRINCIPALE / SECUNDARE
- MODERNIZARI DE TRASEE / DESCHIDERI DE STRAZ
- TRASEE PIETONALE MAJORE
- INTERSECTII PROPUȘE PENTRU MODERNIZARE
- PODURI EXISTENTE / PROPUȘE, LARGIRE
- PASAJE DENIVELATE RUTIERE / CU C.F.
- REGLEMENTARI
- ZONE PROTEJATE CU VALOARE ISTORICA, ARHITECTURALA
- ZONE PROTEJATE CU VALOARE PEISAGISTICA
- ZONE PROTEJATE PE BAZA NORMELOR SANITARE
- ZONA DE PROTECTIE C.F.
- ZONA DE PROTECTIE A PLATFORMELOR METEU
- ZONA DE PROTECTIE SI SERVICIUTE A CULOARELOR DE UTILITATI GENERATOARE DE RISCURI TEINOLOGICE
- INTERDICTIE TEMPORARA DE CONSTRUIRE PANA LA APROBARE PUZ / SCHIMBARE DE FUNCTIUNE
- INTERDICTIE DEFINITIVA DE CONSTRUIRE
- INTERDICTIE TEMPORARA DE CONSTRUIRE PANA LA APROBARE PUZ / PUD
- INTERDICTIE DEFINITIVA DE CONSTRUIRE

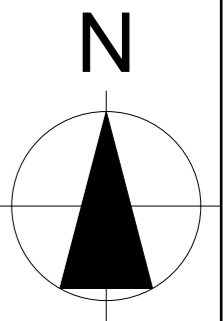

PLAN DE INCADRARE IN ZONA

Verificator	Referat/Expertiza nr./Data		
Expert	Referat nr. din data de		
	Raport de expertiza tehnica nr. din data de		
	Beneficiari:		pr.nr.:
	S.C. CANOVA CCM S.R.L., S.C. AS RESIDENCE S.R.L., S.C. VEMENIA S.R.L., MOCANU LAURENTIU, LARIONESI DANIEL, LARIONESI LIDIA		13/2020
	Adresa investitiei:		FAZA:
	Judet Timis, Municipiul Timisoara, Calea Torontalului, extravilan, C.F.426778.C.F.426779.C.F.417477.C.F.433820.C.F.429599.C.F.439480.C.F.439481		S.O.
Sef proiect	arh. E.SERBAN	Scara: 1:5000	Project:
Proiectat	arh. C.T.CHICIUDEAN	Data: 2020	PLAN URBANISTIC ZONAL-LOCUINTE COLECTIVE SI FUNCTIUNI COMPLEMENTARE
Desenat-red	arh. C.T.CHICIUDEAN		Titlu plansa:
			PLAN DE INCADRARE IN ZONA
			plansa nr.: 1