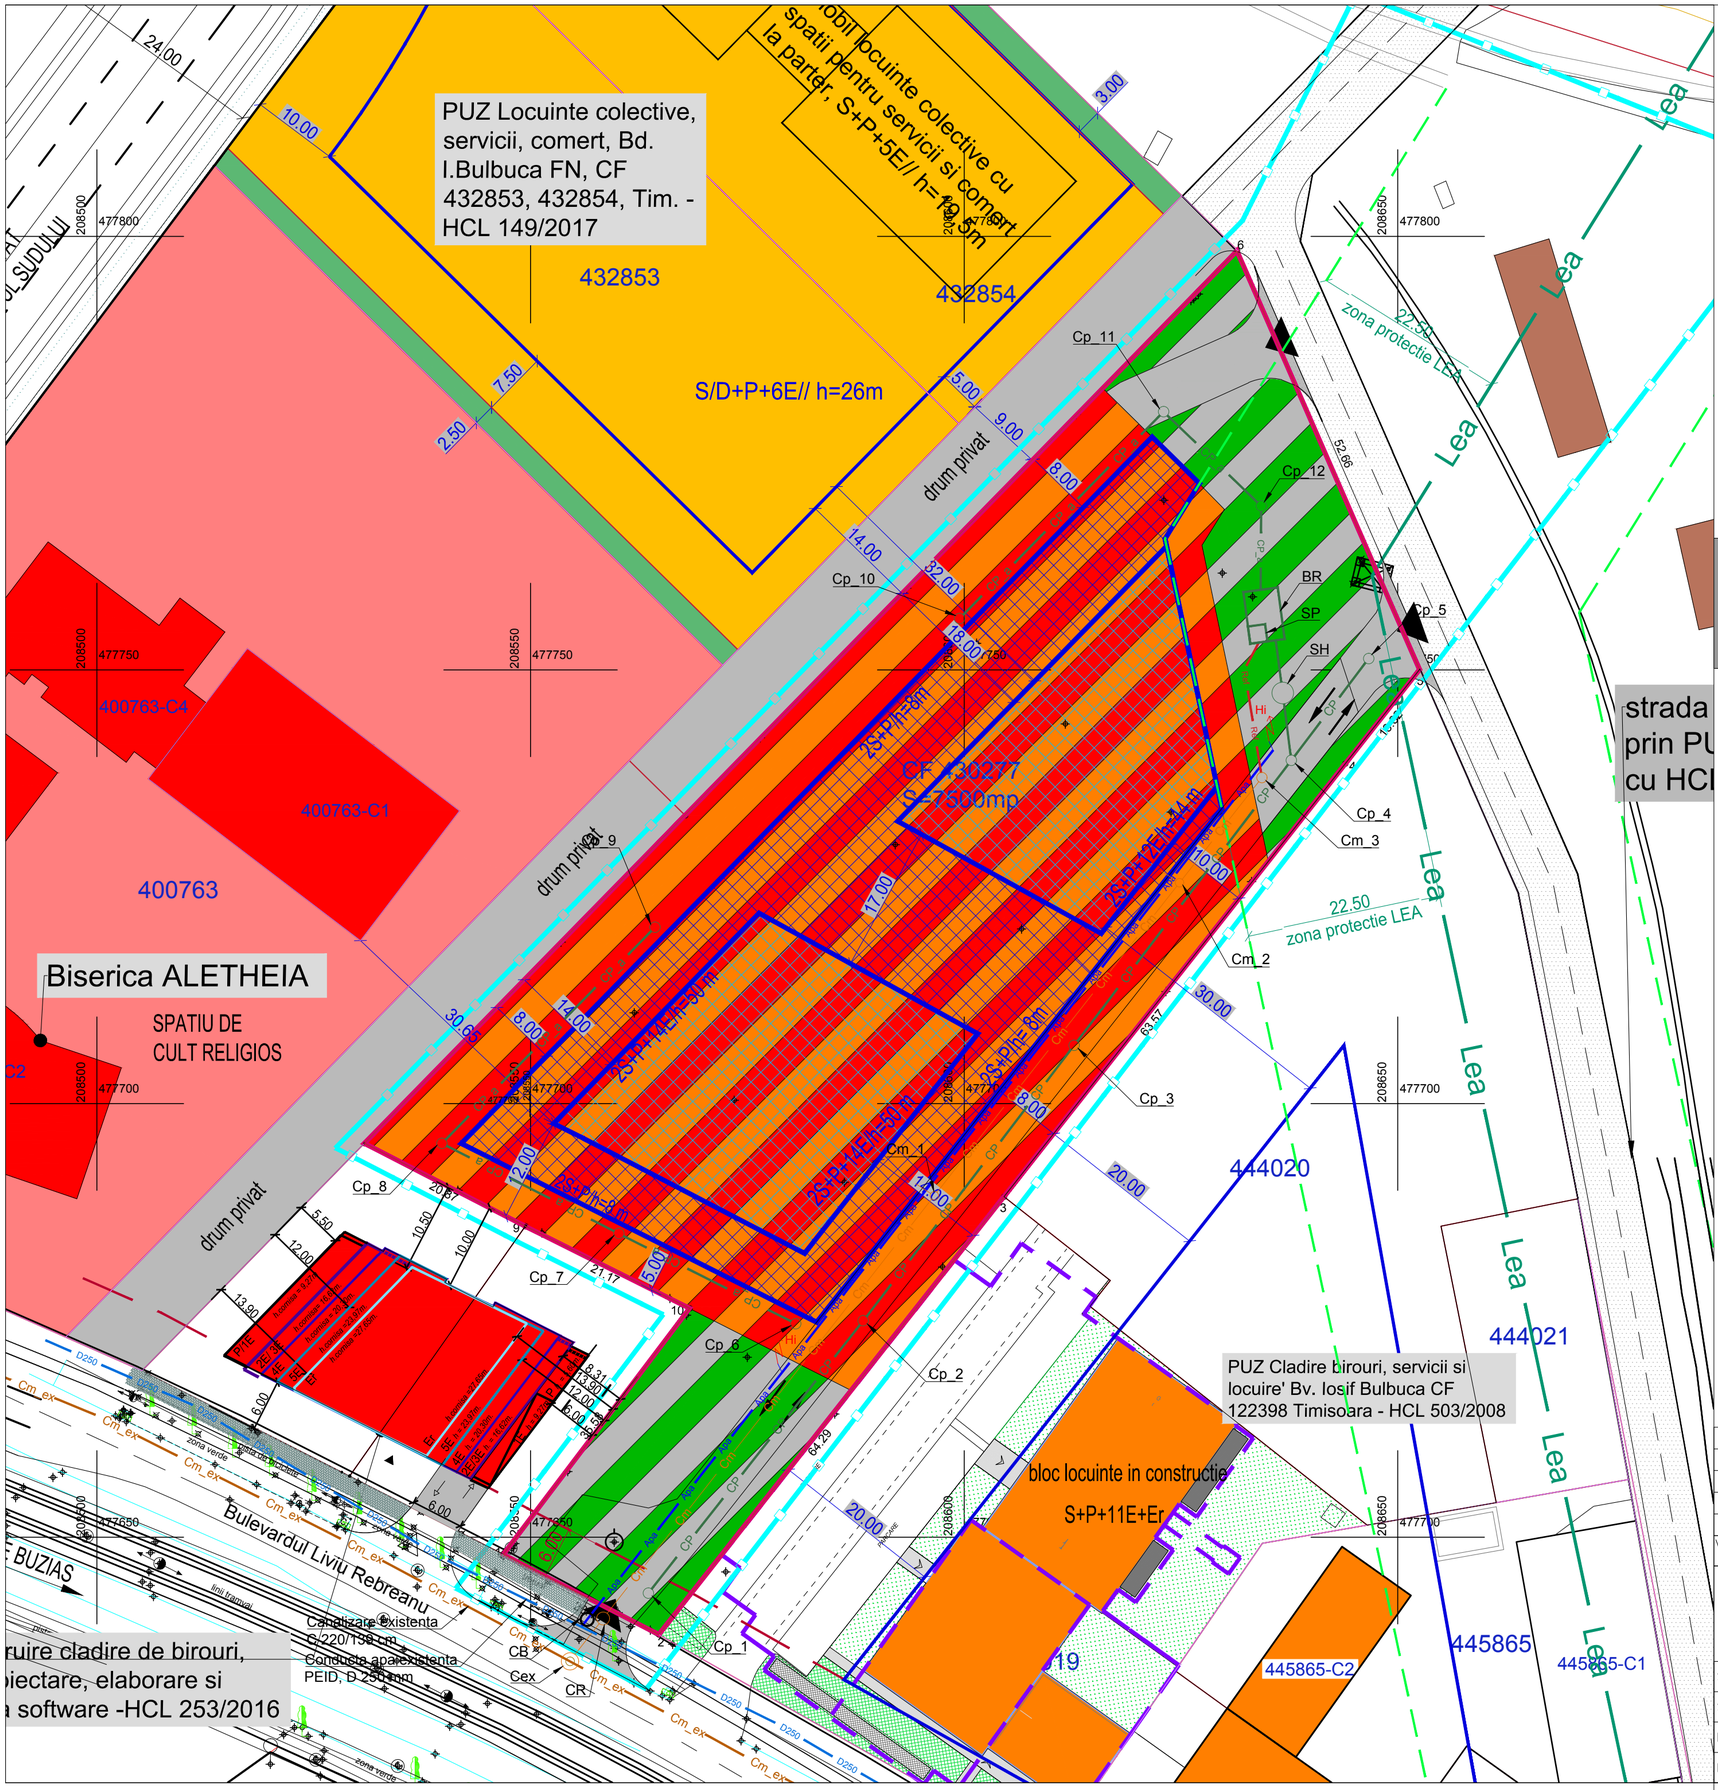

LEGENDA

LIMITE

- Limita zona studiata
- Limita teren P.U.Z./ Limita proprietate
- Limite parcele existente
- Constructii existente

ZONIFICARE

- Zona cai de circulatie rutiera existenta
- Zona comert, servicii, functiuni complementare existenta/ reglementata
- Zona locuire colectiva existenta
- Zona verde existenta / reglementata
- Zona comert, servicii, functiuni complementare existenta/ reglementata
- Zona cai de circulatie rutiera propusa
- Zone verzi /circulatii interne propuse
- Limita / Zona de implantare a constructiilor
- Accese auto si pietonale propuse

PLAN URBANISTIC ZONAL
ZONA MIXTA COMERT, BIROURI, LOCUINTE
Bd. Liviu Rebreanu FN, Timisoara

REGLEMENTARI EDILITARE

LEGENDA

APA POTABILA

- D250 — Conducta alimentare cu apa, PEID, D 250 mm, existenta;
- Apa — Conducta alimentare cu apa din PEID, D140 mm, PE100, Pn 10 bar, proiectata, L = 130,0 m;
- CB - Camin de bransament, Dn 1500 mm, proiectat, 1 buc;
- Hidranti de incendiu supraterani Dn 80 mm, proiectati, 2 buc;

CANALIZARE MENAJERA

- Cm_ex — Colector canalizare din beton C 220/139 cm, existent;
- Cm — Conducta canalizare menajera, Dn 315 mm din PVC KG, SN 8, proiectata, L = 130,0 m;
- Cm - Camine de canalizare, Dn 1000 mm din beton, proiectate, 3 buc;
- CR - Camin de racord, Dn 1000 mm din beton, proiectat, 1 buc;

CANALIZARE PLUVIALA

- CP — Conducta canalizare pluviala, Dn 250 mm din PVC KG SN8, proiectata, L = 150,0 m;
- CP_a — Conducta canalizare pluviala acoperis, Dn 250 mm din PVC KG SN8, proiectata, L = 190,0 m;
- Cp - Camine de canalizare, Dn 1000 mm din beton, proiectate, 12 buc;
- SH - Separator de hidrocarburi cu filtru coalescent, proiectat, 1buc, Q = 17,0 l/s;
- BR - Bazin de retentie apa pluviala, proiectat, 1 buc, V = 65,0 mc;
- SP - Statie de pompare apa pluviala, proiectata, 1 buc, Q = 5,0 l/s;
- Ref — Conducta refulare din PEID, D90 mm, PE100, Pn 10 bar, proiectata, L = 15,0 m;

VERIFICATOR/ EXPERT	NUME	SEMNATURA	CERINTA	REFERAT/EXPERTIZA NR./DATA

PILOT TEAM
proiectare pentru constructii
Str. 3 August 1919 nr. 19 ap. 2A, Timisoara

SPECIFICATIE	NUME	SEMNATURA	scara:
SEF PROIECT	Arh. Laura Marculescu		1: 500
INTOCMIT	Ing. Mihai Muntean		data:
DESENAT	Ing. Mihai Muntean		09.2019

Beneficiar: STEA ROM srl

Proiect nr.: 14.06/177/2018

Amplasament: Timisoara, Bd. Liviu Rebreanu FN

Faza: P.U.Z.

Obiect: ZONA MIXTA COMERT, BIROURI, LOCUINTE

Rev. 02

Titlu plansa: REGLEMENTARI EDILITARE

Plansa nr. 06