


# PLAN URBANISTIC ZONAL

ELABORARE PUZ LOCUINTE  
INCADRARE IN P.U.G. IN CURS DE APROBARE

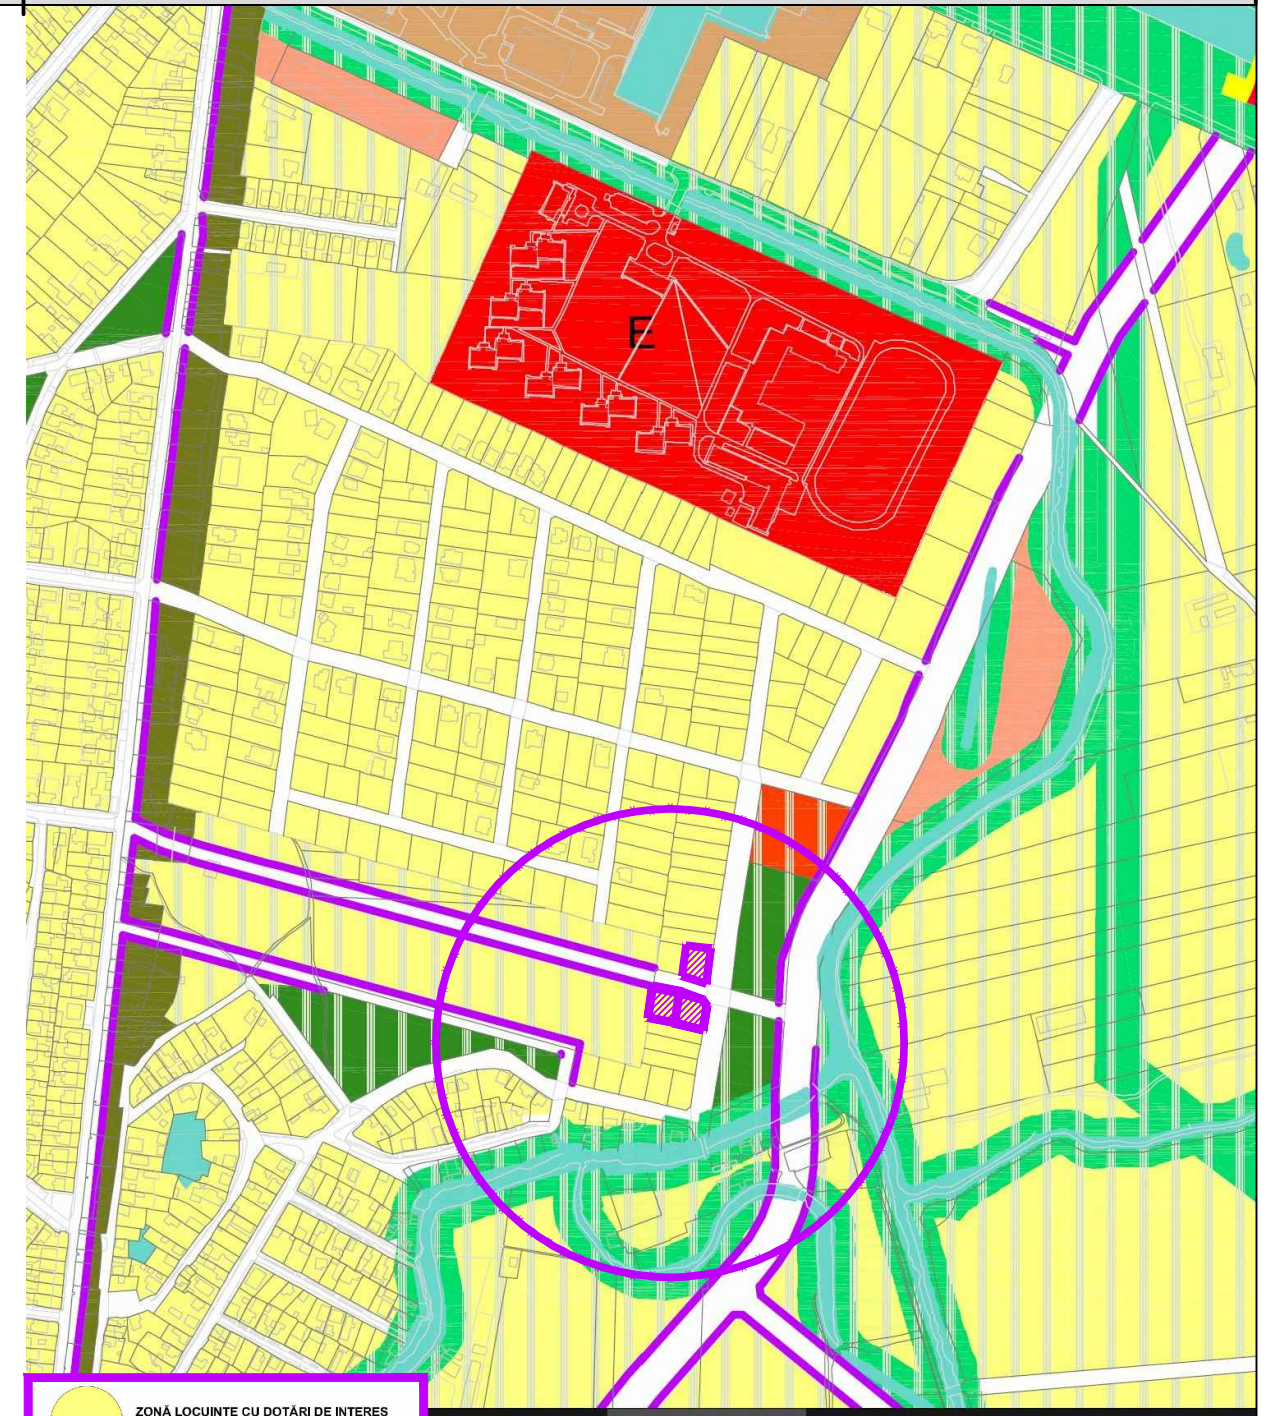

## L LOCUIRE

- Liu** ZONĂ DE LOCUINȚE CU REGIM REDUS DE ÎNĂLȚIME DISPUSE PE UN PARCELAR DE TIP URBAN
- Lip** ZONĂ DE LOCUINȚE CU REGIM REDUS DE ÎNĂLȚIME DISPUSE PE UN PARCELAR DE TIP PERIFERIC
- Lir** ZONĂ DE LOCUINȚE CU REGIM REDUS DE ÎNĂLȚIME CU CARACTER RURAL
- Li/c** ZONĂ LOCUINȚE INDIVIDUALE, SEMICOLECTIVE ȘI COLECTIVE MICI
- Lc\_A** ANSAMBLURI DE LOCUINȚE COLECTIVE
- S\_L** SUBZONĂ DE LOCUINȚE CU REGIM REDUS DE ÎNĂLȚIME DISPUSE PE PARCELE IZOLATE ÎN INTERIORE DE LOCUINȚE COLECTIVE CU INTERDICȚIE DE CONSTRUIRE
- Lc** LOCUINȚE COLECTIVE

ZONĂ LOCUINȚE CU DOTĂRI DE INTERES LOCAL

Specialist RUR	arh. Delia Vizitiu	Semnatura		Beneficiar:	SUCIU ALINA NICOLETA, VEGA FLORIN NICOLAE, VEGA STELA, VIZITIU ALEXANDRU OVIDIU, VIZITIU DELIA	Proiect nr: 26/2020
<p>S.C. DV ARHITECT PLUS S.R.L. CUI 38765272 Timisoara, Str. Delfinului, nr. 1, cam 2, sc. B, ap. 2, jud. Timis Tel.: 0767608558 / E-mail: vizitiudelia@yahoo.com</p>				Titlu proiect:	ELABORARE P.U.Z. LOCUINTE mun. Timisoara, CF 429725, cad. 429725, CF 429723, cad. 429722, CF 429722	Faza: P.U.Z.
Specificatie	Nume	Semnatura	Scara:	Titlu plansa:	INCADRARE IN P.U.G. IN CURS DE APROBARE	Pl. nr: 01.2
Sef proiect	arh. Delia Vizitiu		-			
Proiectat	arh. Delia Vizitiu		07			
Desenat	arh. Delia Vizitiu		2020			