


PRIMĂRIA MUNICIPIULUI TIMIȘOARA ©
Biroul Banca de Date Urbană
 Extras din planul de bază al municipiului
 Ca referință pentru lucrări în continuare
 scara 1:1000
 EDIȚIE 2015
 Data 28.11.2019



ACEST PROIECT ȘI INFORMAȚIILE CUPRINSE ÎN EL NU POT FI COPIATE, REPRODUSE SAU UTILIZATE, PARȚIAL SAU ÎN ÎNTEGRIE DECAT CU ACORDUL SCRIS AL 3d archiDraw srl, ȘI NU VOR FI FOLOSITE ÎN ALT SCOP DECAT CEL PENTRU CARE AU FOST ELABORATE

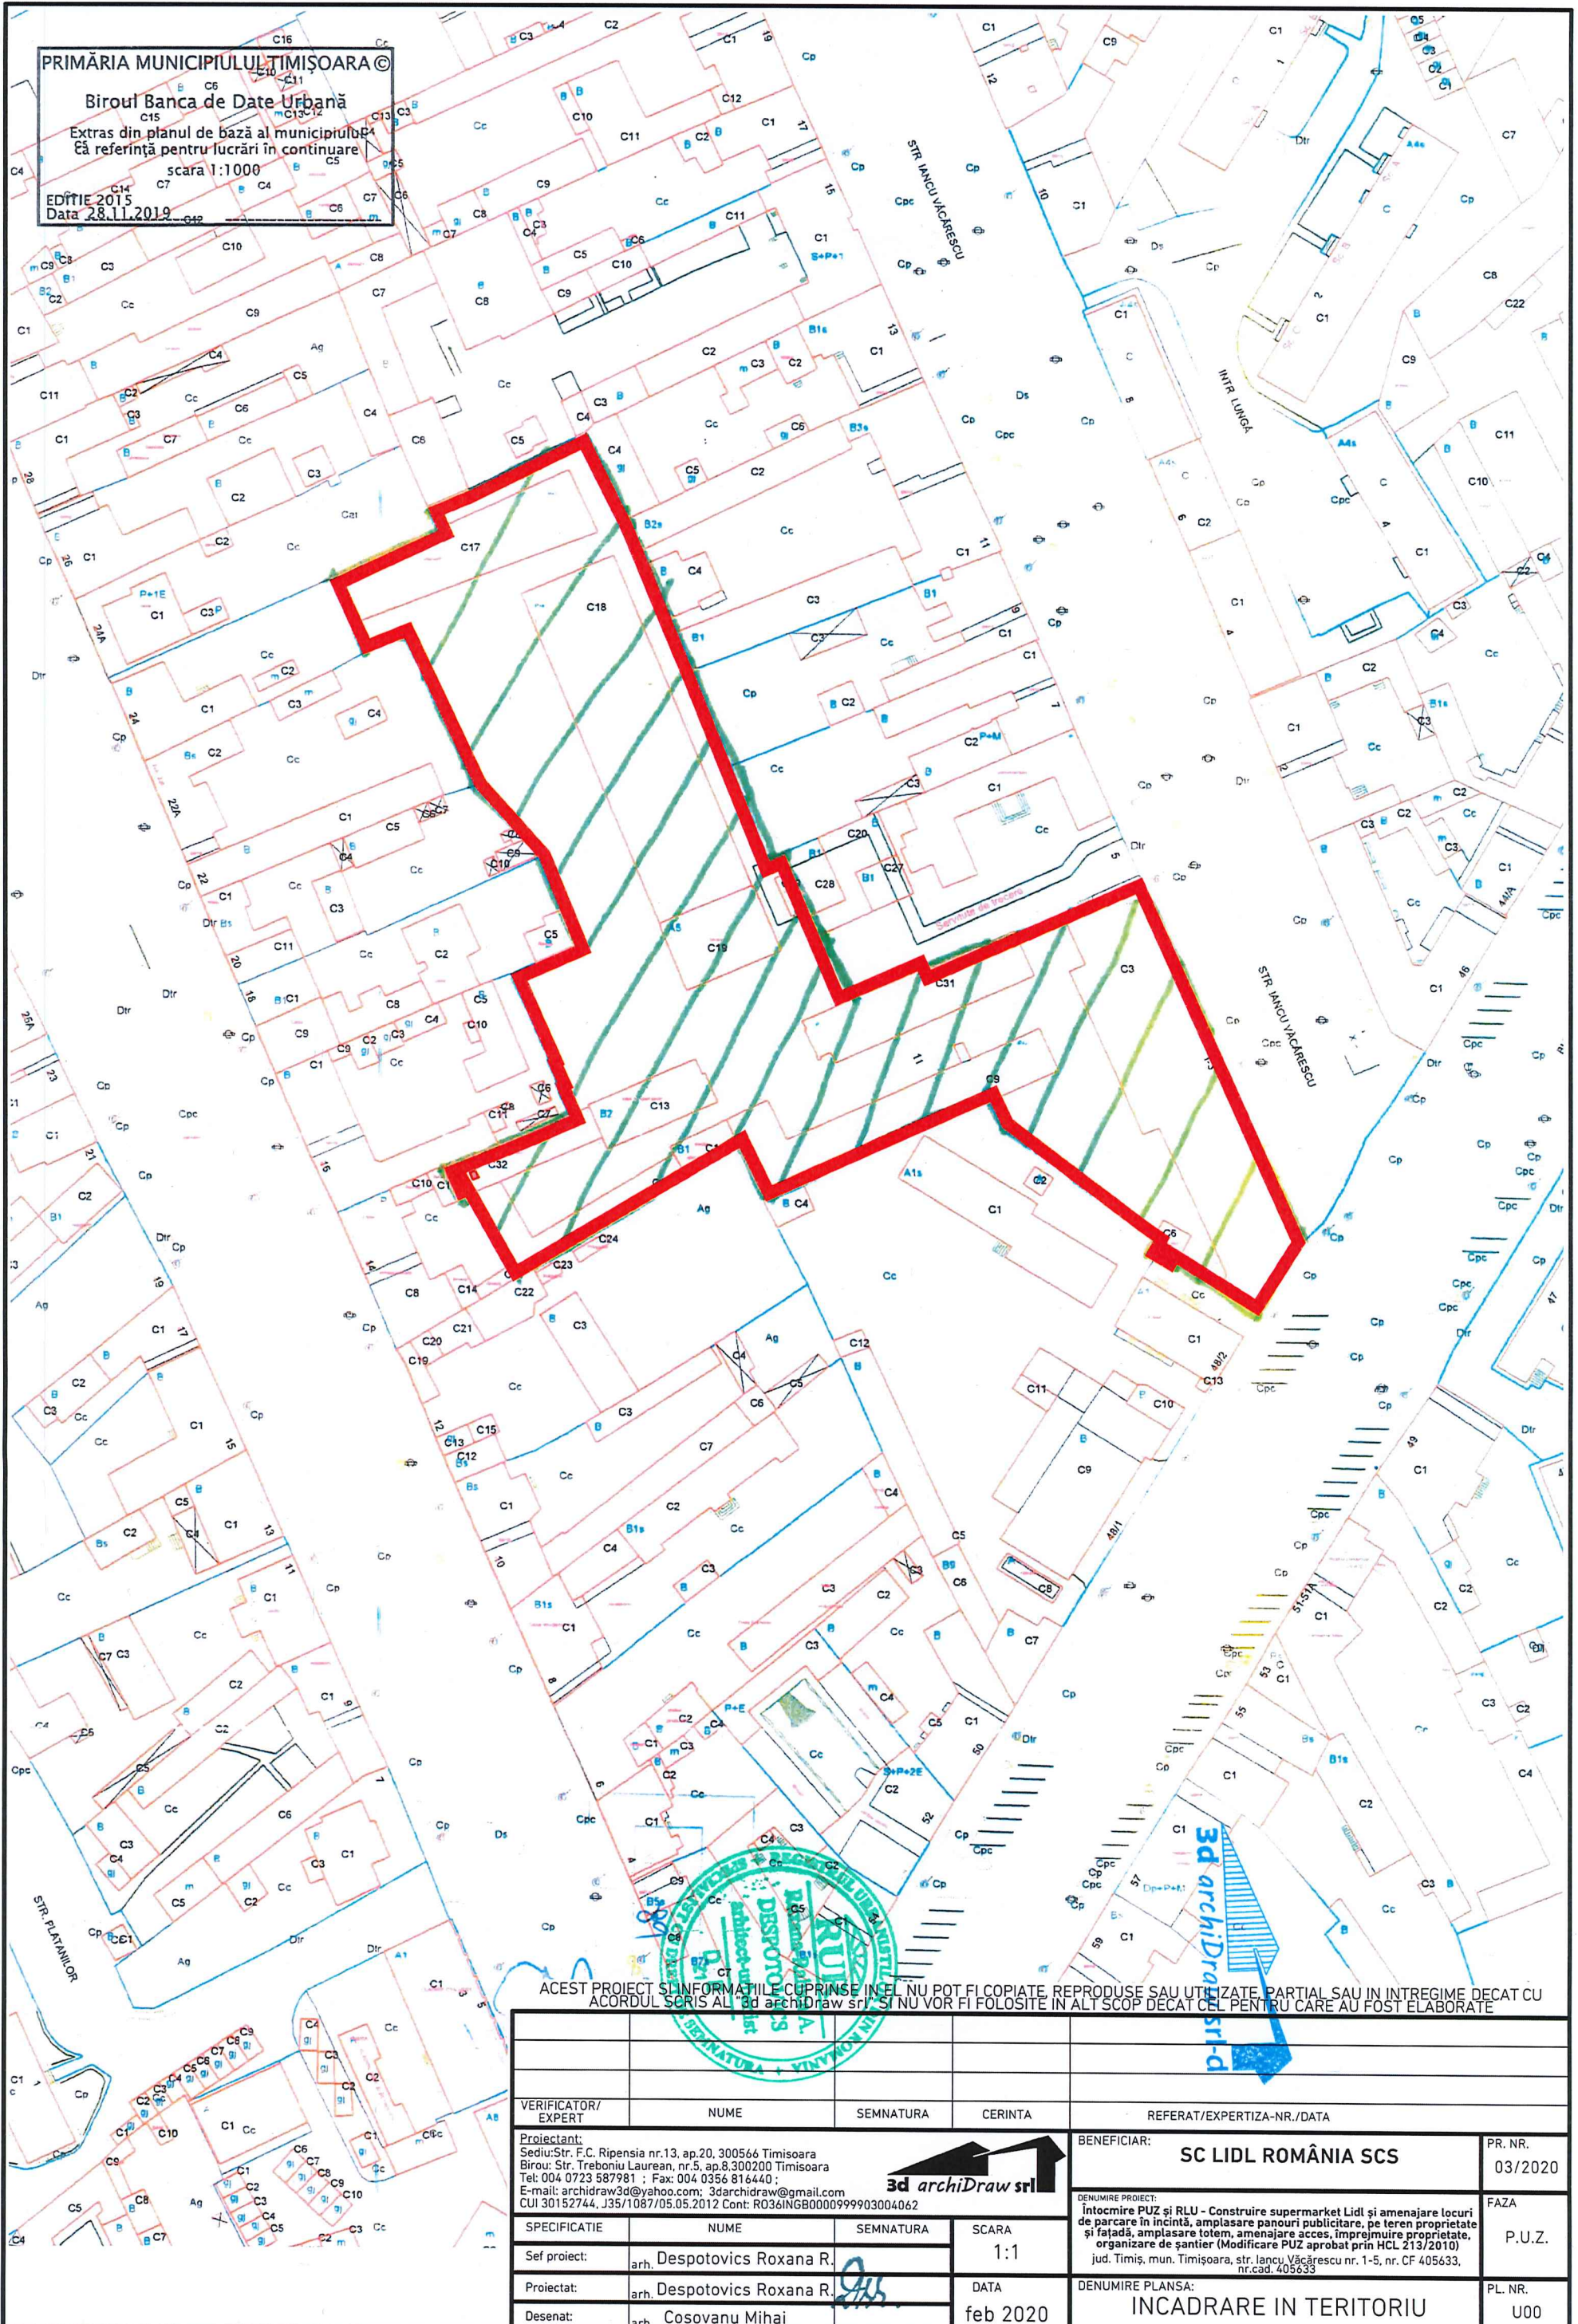

| VERIFICATOR/ EXPERT | NUME | SEMNAȚURA | CERINȚA | REFERAT/EXPERTIZA-NR./DATA |
|---|------|-----------|------------------|--|
| | | | | |
| Proiectant: Sediu: Str. F.C. Ripensia nr.13, ap.20, 300566 Timisoara Birou: Str. Treboniu Laurean, nr.5, ap.8,300200 Timisoara Tel: 004 0723 587981 ; Fax: 004 0356 816440 ; E-mail: archidraw3d@yahoo.com; 3darchidraw@gmail.com CUI 30152744, J35/1087/05.05.2012 Cont: RO36INGB00099903004062 | | | | BENEFICIAR: SC LIDL ROMÂNIA SCS PR. NR. 03/2020 |
| SPECIFICAȚIE Sef proiect: arh. Despotovics Roxana R. | | | | DENUMIRE PROIECT: Intocmire PUZ și RLU - Construire supermarket Lidl și amenajare locuri de parcare în incintă, amplasare panouri publicitare, pe teren proprietate și fajadă, amplasare totem, amenajare acces, împrejurime proprietate, organizare de șantier (Modificare PUZ aprobat prin HCL 213/2010) jud. Timiș, mun. Timișoara, str. lanțu Văcărescu nr. 1-5, nr. CF 405633, nr.cad. 405633 FAZA P.U.Z. |
| Proiectat: arh. Despotovics Roxana R. Desenat: arh. Cosovanu Mihai | | | | DENUMIRE PLANSA: INCADRARE ÎN TERITORIU PL. NR. U00 |
| SCARA 1:1 | | | DATA feb 2020 | |