

PLAN DE ÎNCADRARE ÎN ZONĂ 1:500


PLAN URBANISTIC ZONAL

Zonă mixtă - locuințe, dotări, servicii, cazare, alimentație publică
cf. CU nr. 3543 din 07.10.2020, C.F. 400353, 417482, 426784, 426787


Legenda

- Limita teritoriului propus a fi studiat prin PUZ
- Limita parcelei care face obiectul Planului Urbanistic Zonal


ÎNCADRARE ÎN U.T.R. ASCALAR

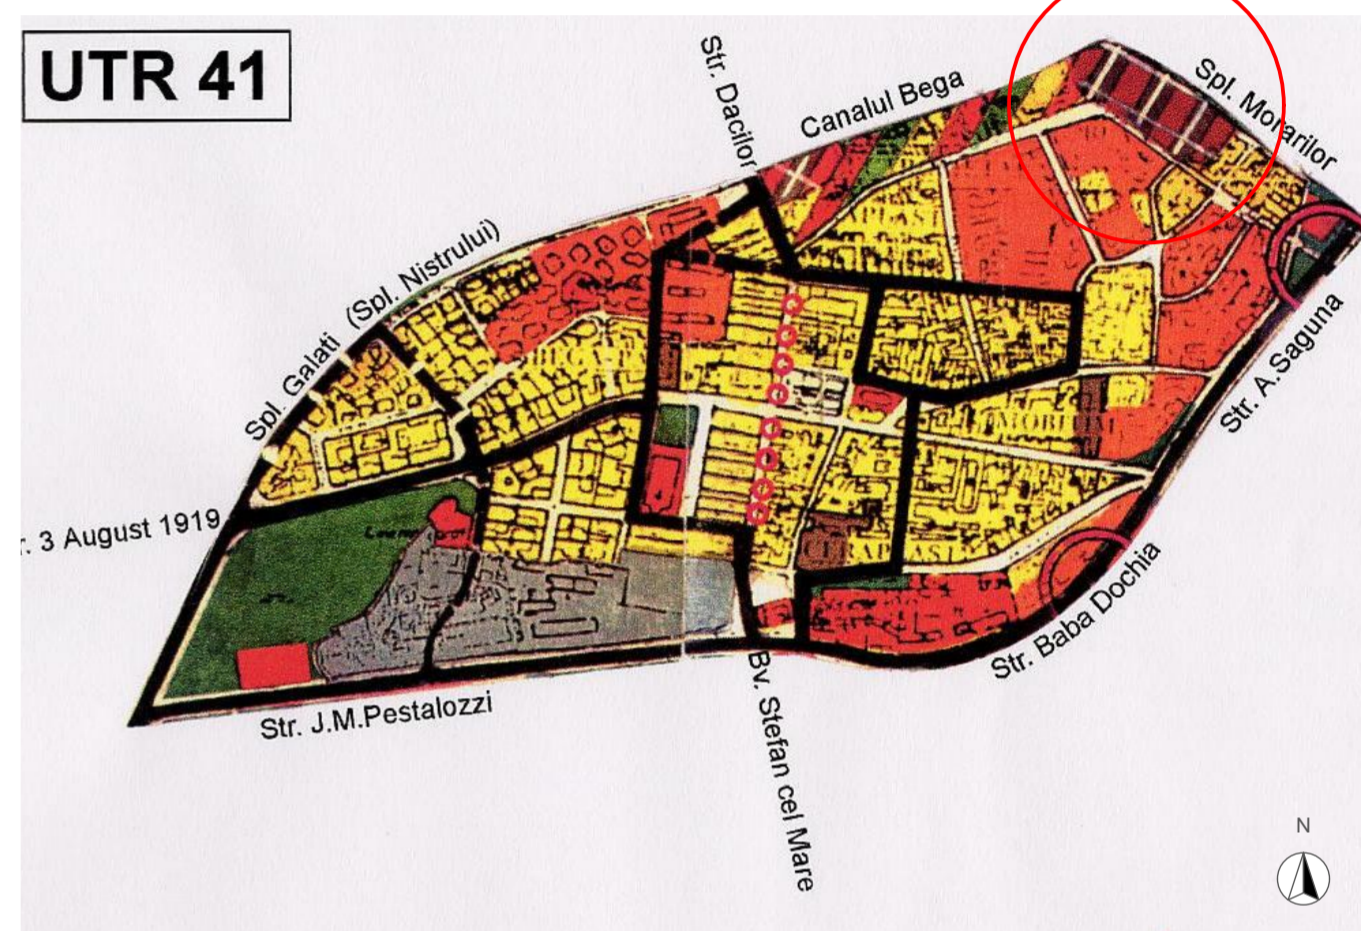

ÎNCADRARE ÎN P.U.G. MUNICIPIUL TIMISOARA ASCALAR

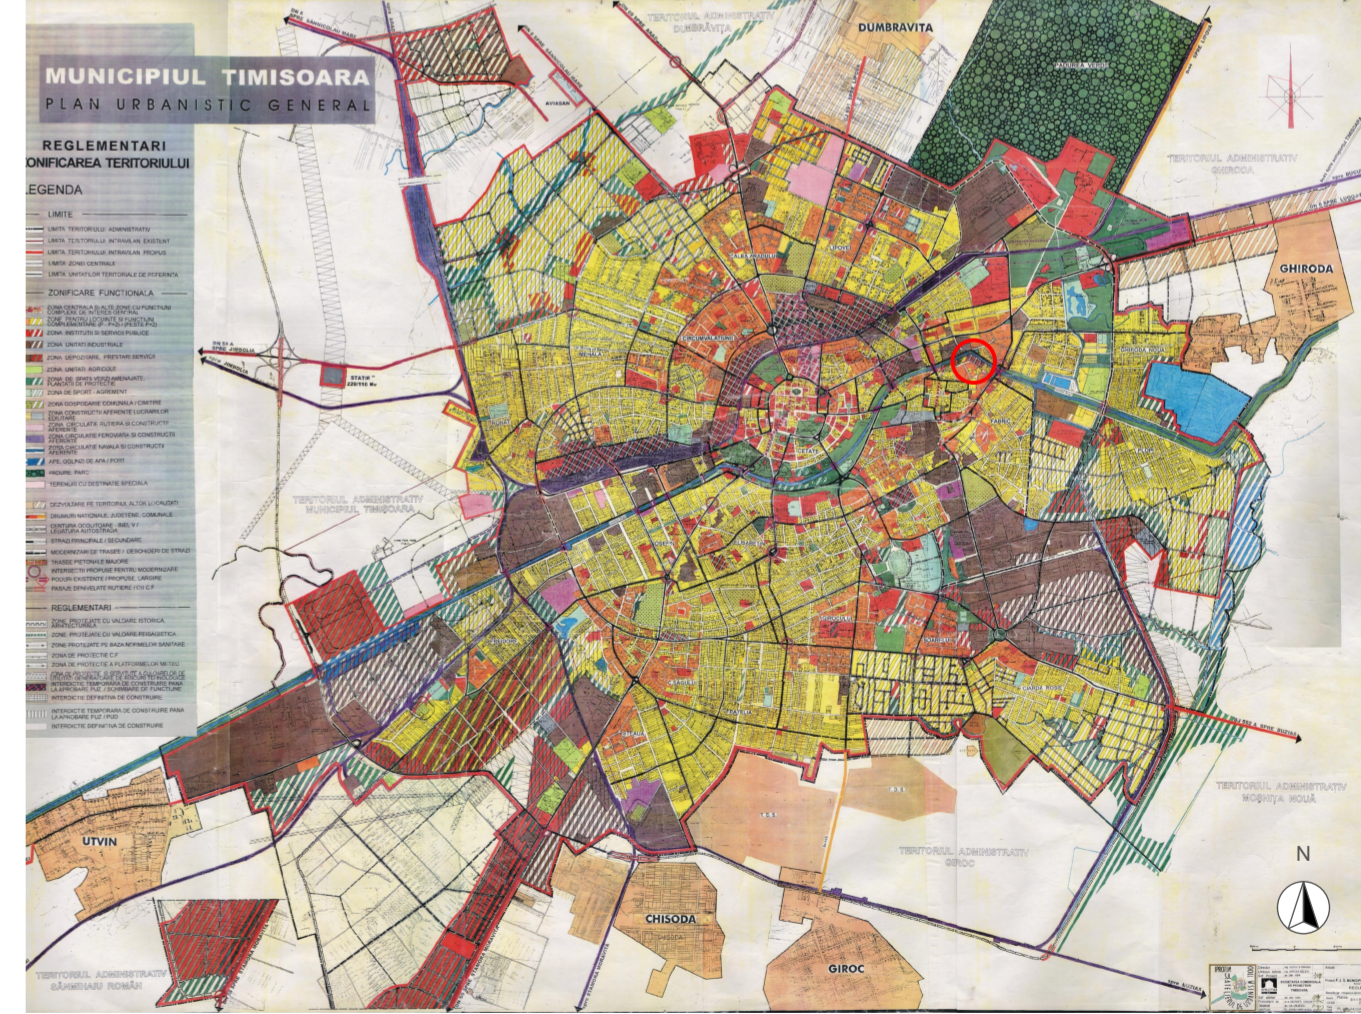
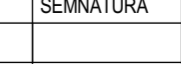


PERSPECTIVĂ ÎNCADRARE ÎN ZONĂ ASCALAR

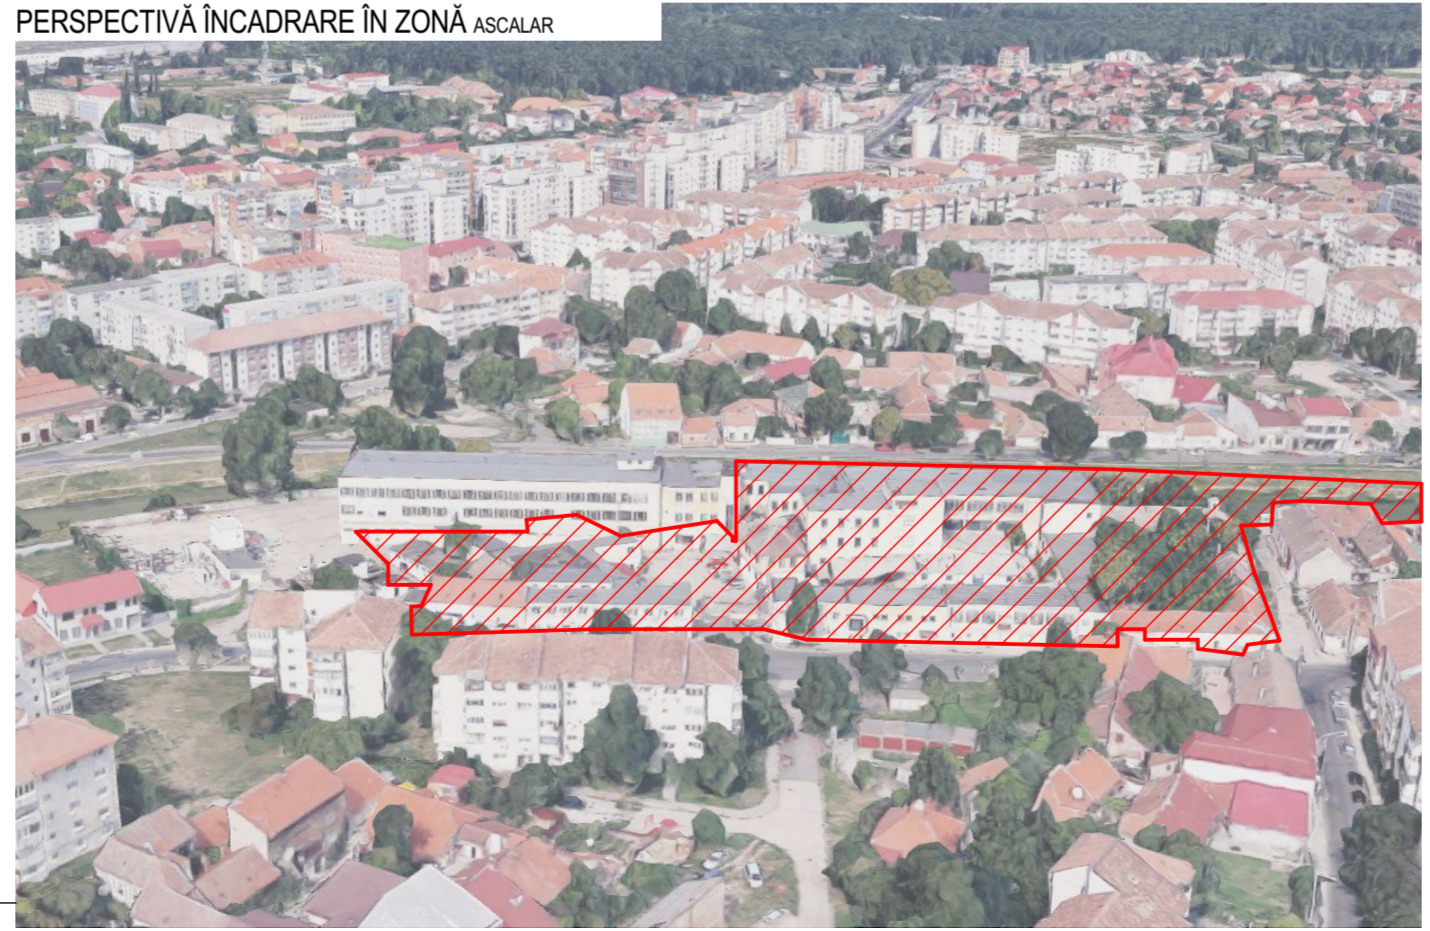

PERSPECTIVĂ ÎNCADRARE ÎN ZONĂ ASCALAR

ÎNCADRARE ÎN TERITORIUL

 ANDREESCU & GAIVORONSKI s. r. l. <small>300085 P-ta Sf. Gheorghe, nr. 4, et. 2, ap. 10, Tel: 0256 306 042, Fax: 0256 430 093</small> <small>J35/2735/91</small>		BENEFICIAR: SC CLAMIR SRL Str. Iulian Grozescu 16, TIMISOARA, TIMIS AMPLASAMENT: Str. Iulian Grozescu nr. 16, str. Iorgovici nr. 3 CF 400353, 417482, 426784, 426787 TIMISOARA, TIMIS		NR. PROIECT 199 / 2020
SPECIFICATIE	NUME	SEMĂNĂTURA	SCARA	PROIECT: Plan Urbanistic Zonal Zonă mixtă: locuințe, dotări, servicii, cazare, alimentație publică PLANSĂ: Încadrare în teritoriu
SEF PROIECT	prof.dr.arh. Vlad GAIVORONSKI		1:1500	
PROIECTAT	prof.dr.arh. Vlad GAIVORONSKI	DATA	2020.09	
DESENAT	as. drd. arh. Mihai-Ionuț DANCIU			
				FAZA AVIZ OPORTUNITATE
				NR. PLANSĂ U01.1