



ÎNCADRARE ÎN TERITORIU

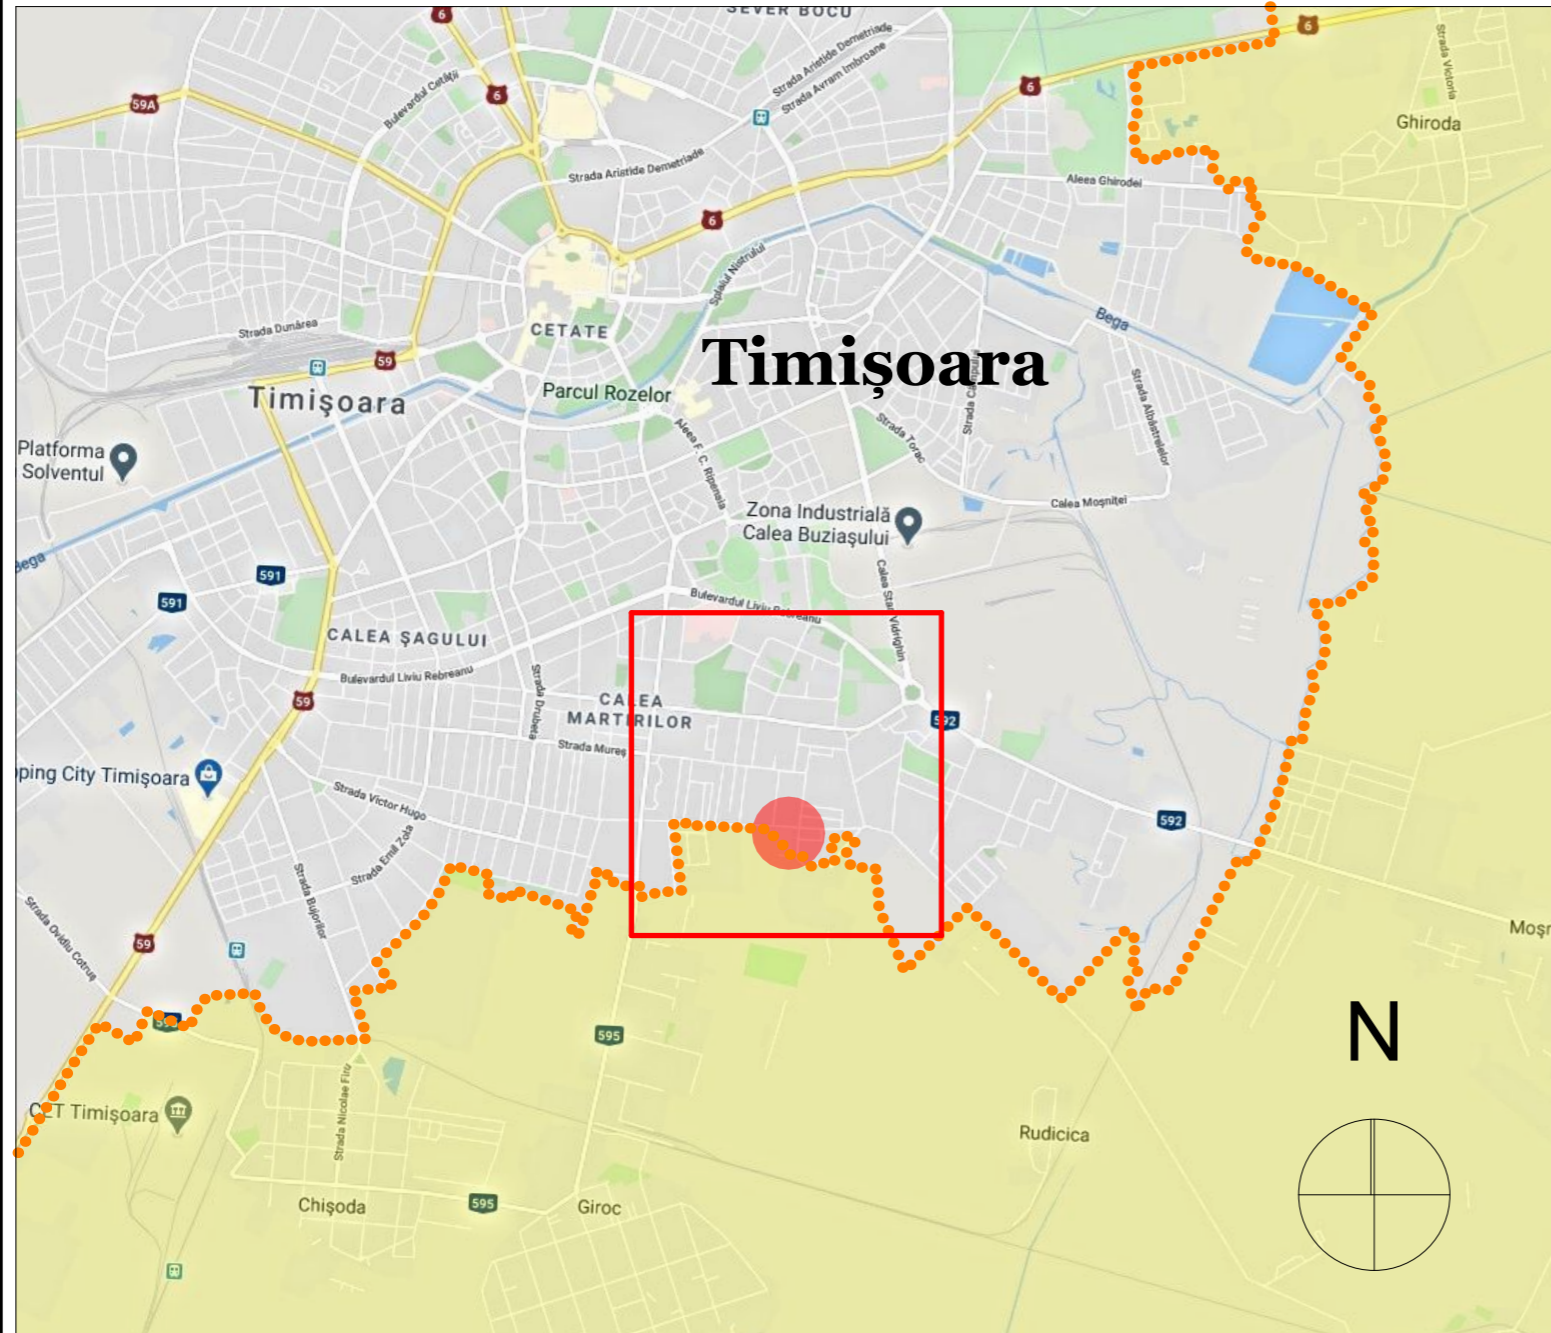

P.U.Z. "LOCUINȚE COLECTIVE CU FUNCȚIUNI COMPLEMENTARE"



 SPECIFICAȚIE	Proiectant : S.C. "ARHITECT TRIMBITAS" S.R.L. CUI 7951780 J35/1396/1995 str. Martir Miroslav Todorov, nr.2, Timișoara, jud. Timiș (+4) 0744 698 012, (+4) 0256 43 22 12 office@trimbitas.ro	Denumire proiect: PLAN URBANISTIC ZONAL "LOCUINȚE COLECTIVE CU FUNCȚIUNI COMPLEMENTARE" Timișoara, str. Gavril Musicescu CF 430493 - intravilan	Nr. proiect: 185/2020
	NUME SEMNĂTURĂ	Proprietar: Koch Wolfgang-Dietrich	Faza: P.U.Z.
Specialist RUR: Șef proiect:	arh. Georgeta Trîmbițaș arh. Georgeta Trîmbițaș	Scara: 420*279	Data: noiembrie 2020
Proiectat: Desenat: Verificat:	arh. Alina Narița arh. Alina Narița arh. Camil Milincu	Denumire planșă: ÎNCADRARE ÎN TERITORIU	Nr. planșă: 185-A01