

PLAN URBANISTIC ZONAL

ELABORARE PUZ LOCUINTE

-PROPRIETATE TERENURILOR-




DELIMITARI

- Limite topo inscise in cf. existente
- Limita proprietate /limita PUZ
- Limite topo. parcele ce fac obiectul PUZ
- Contur cladiri existente
- 9A - 11 Numere str. existente

TIPUL DE PROPRIETATE ASUPRA TERENURILOR

- Terenuri proprietate privata a persoanelor fizice sau juridice
- Terenuri proprietate publica de interes local

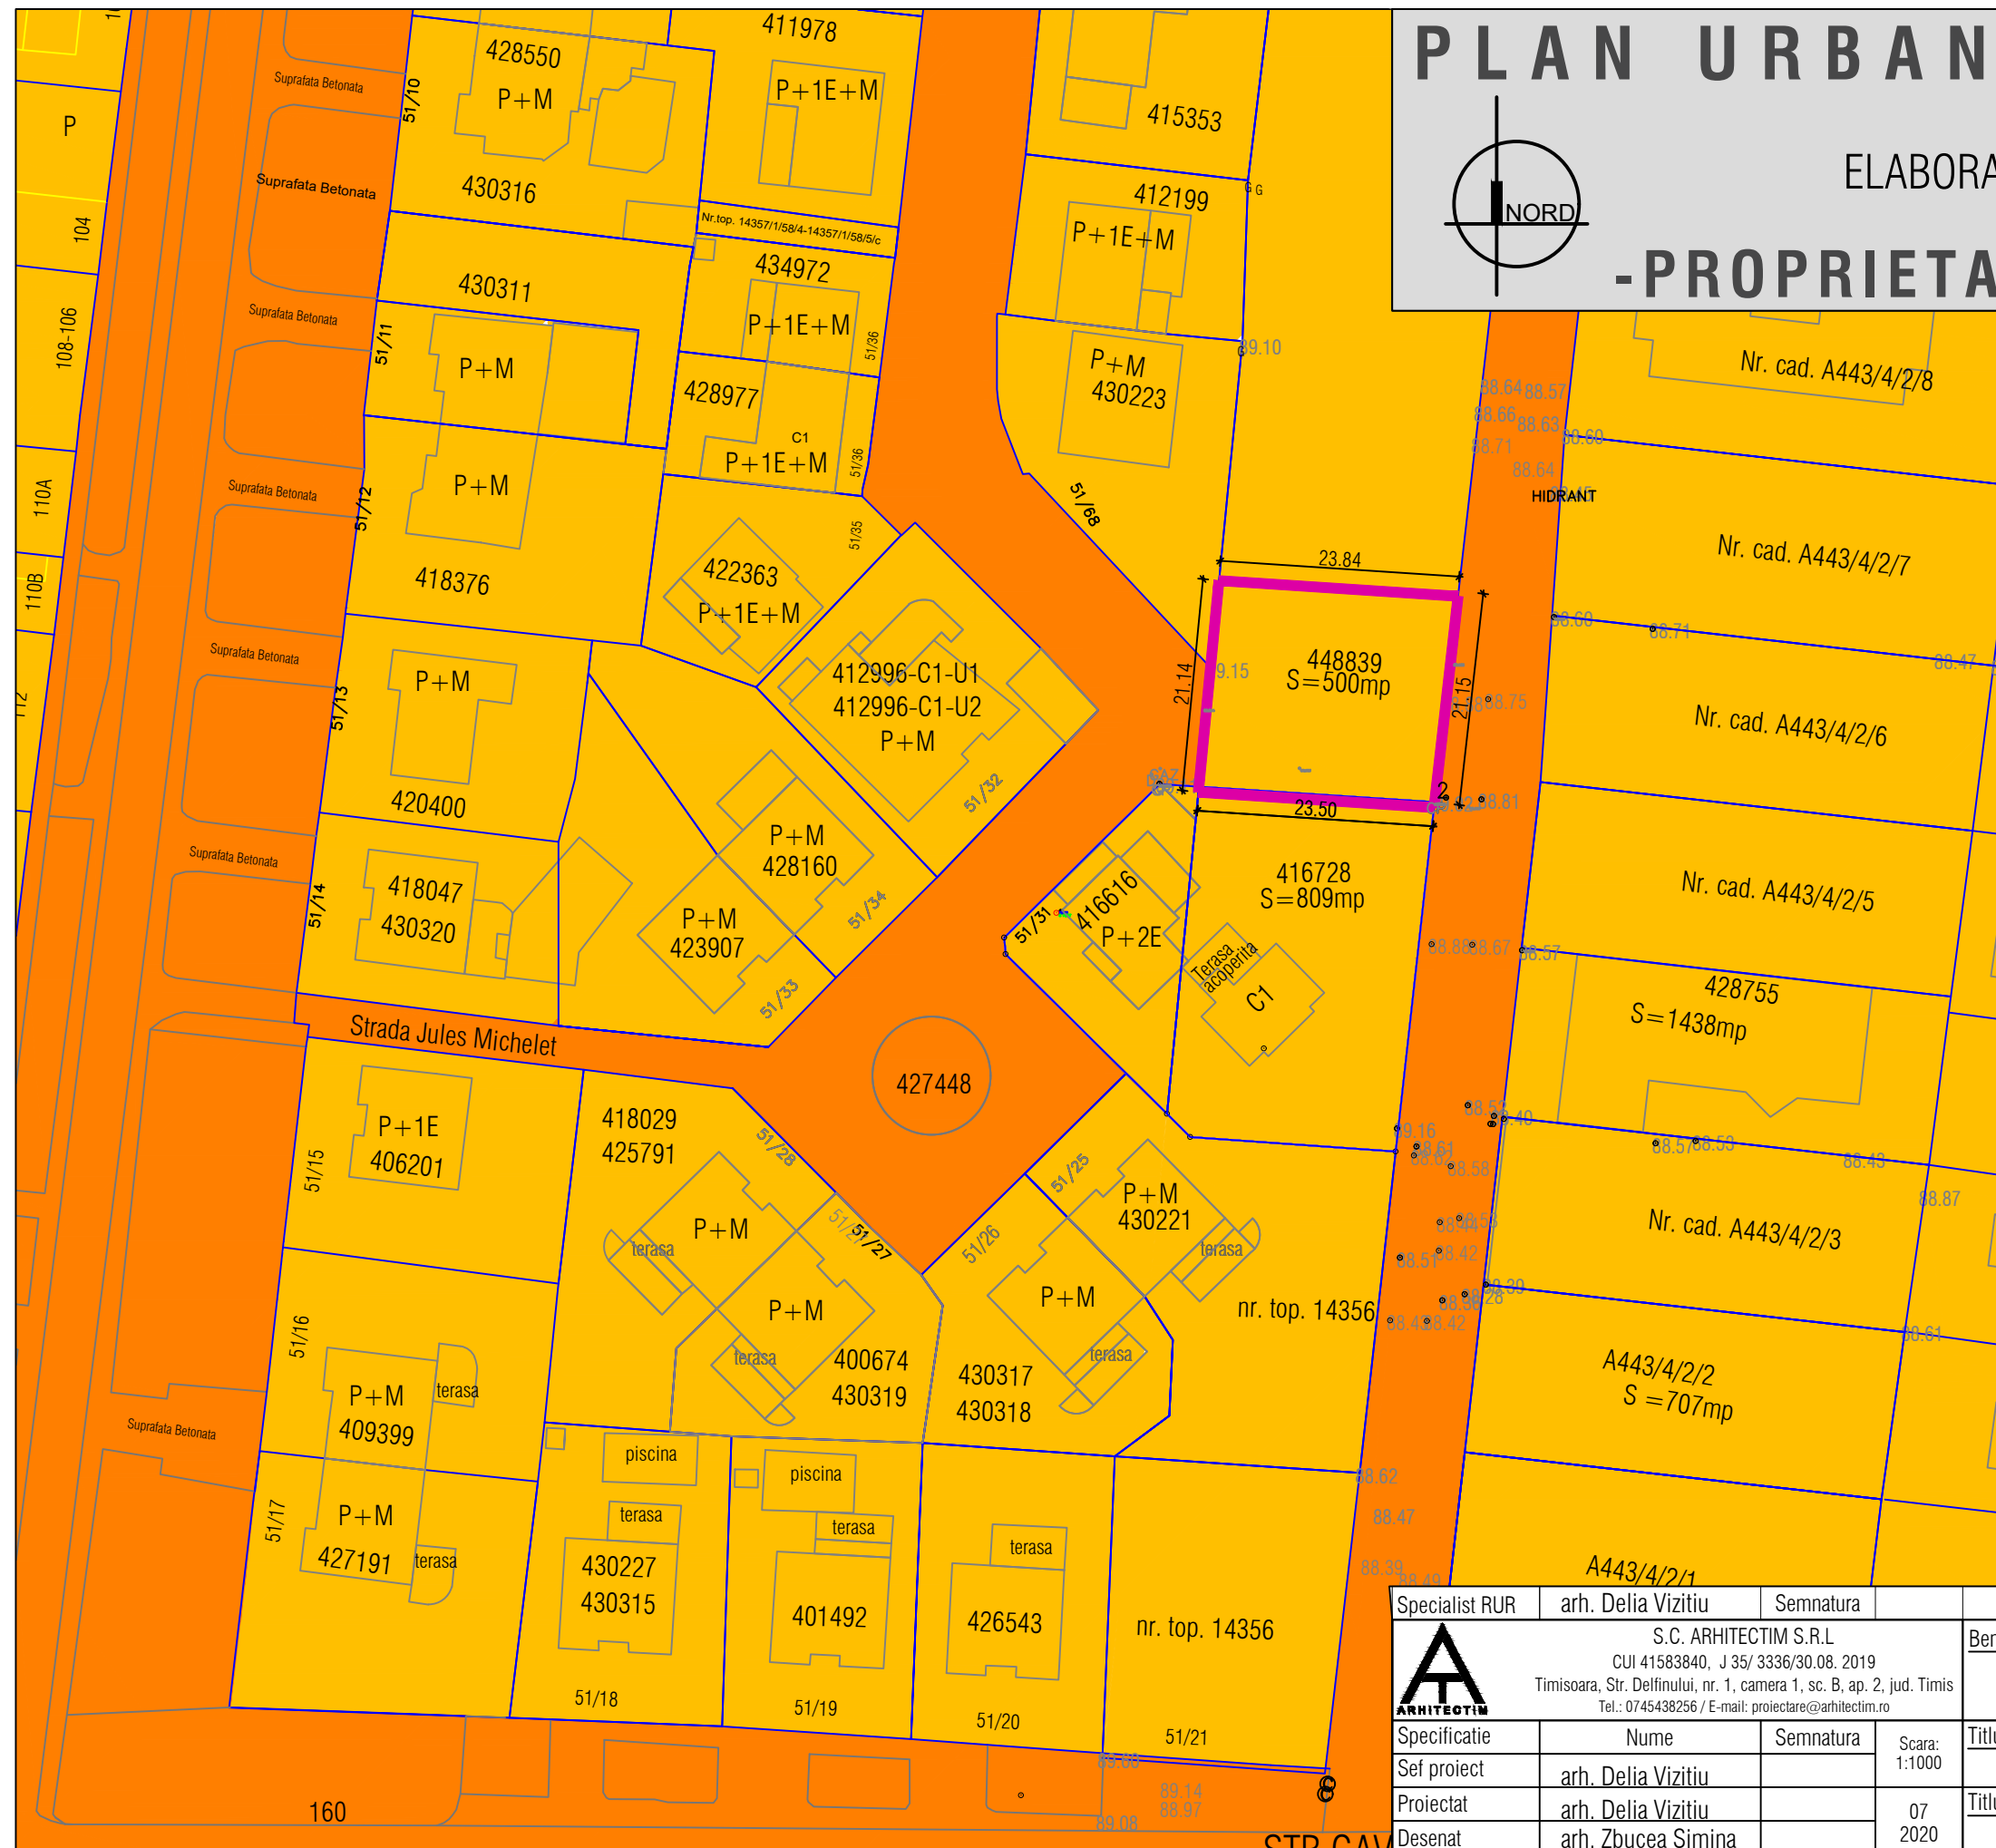

Specialist RUR	arh. Delia Vizitiu	Semnatura		Beneficiar:	SAFTESCU SORIN PETRE, SAFTESCU MARIA CORINA SAFTESCU ANDREI	Proiect nr:	09/2020
	S.C. ARHITECTIM S.R.L CUI 41583840, J 35/ 3336/30.08. 2019 Timisoara, Str. Delfinului, nr. 1, camera 1, sc. B, ap. 2, jud. Timis Tel.: 0745438256 / E-mail: proiectare@arhitectim.ro			Titlu proiect:	ELABORARE PUZ LOCUINTE strada George Clemenceau, CF 448839	Faza:	P.U.Z.
Specificatie	Nume	Semnatura	Scara:	Titlu plansa:	PROPRIETATEA ASUPRA TERENURILOR	Pl. nr.:	04
Sef proiect	arh. Delia Vizitiu		1:1000				
Proiectat	arh. Delia Vizitiu		07				
Desenat	arh. Zbucea Simina		2020				