


PLAN URBANISTIC ZONAL

ELABORARE PUZ LOCUINTE MOBILARE URBANA

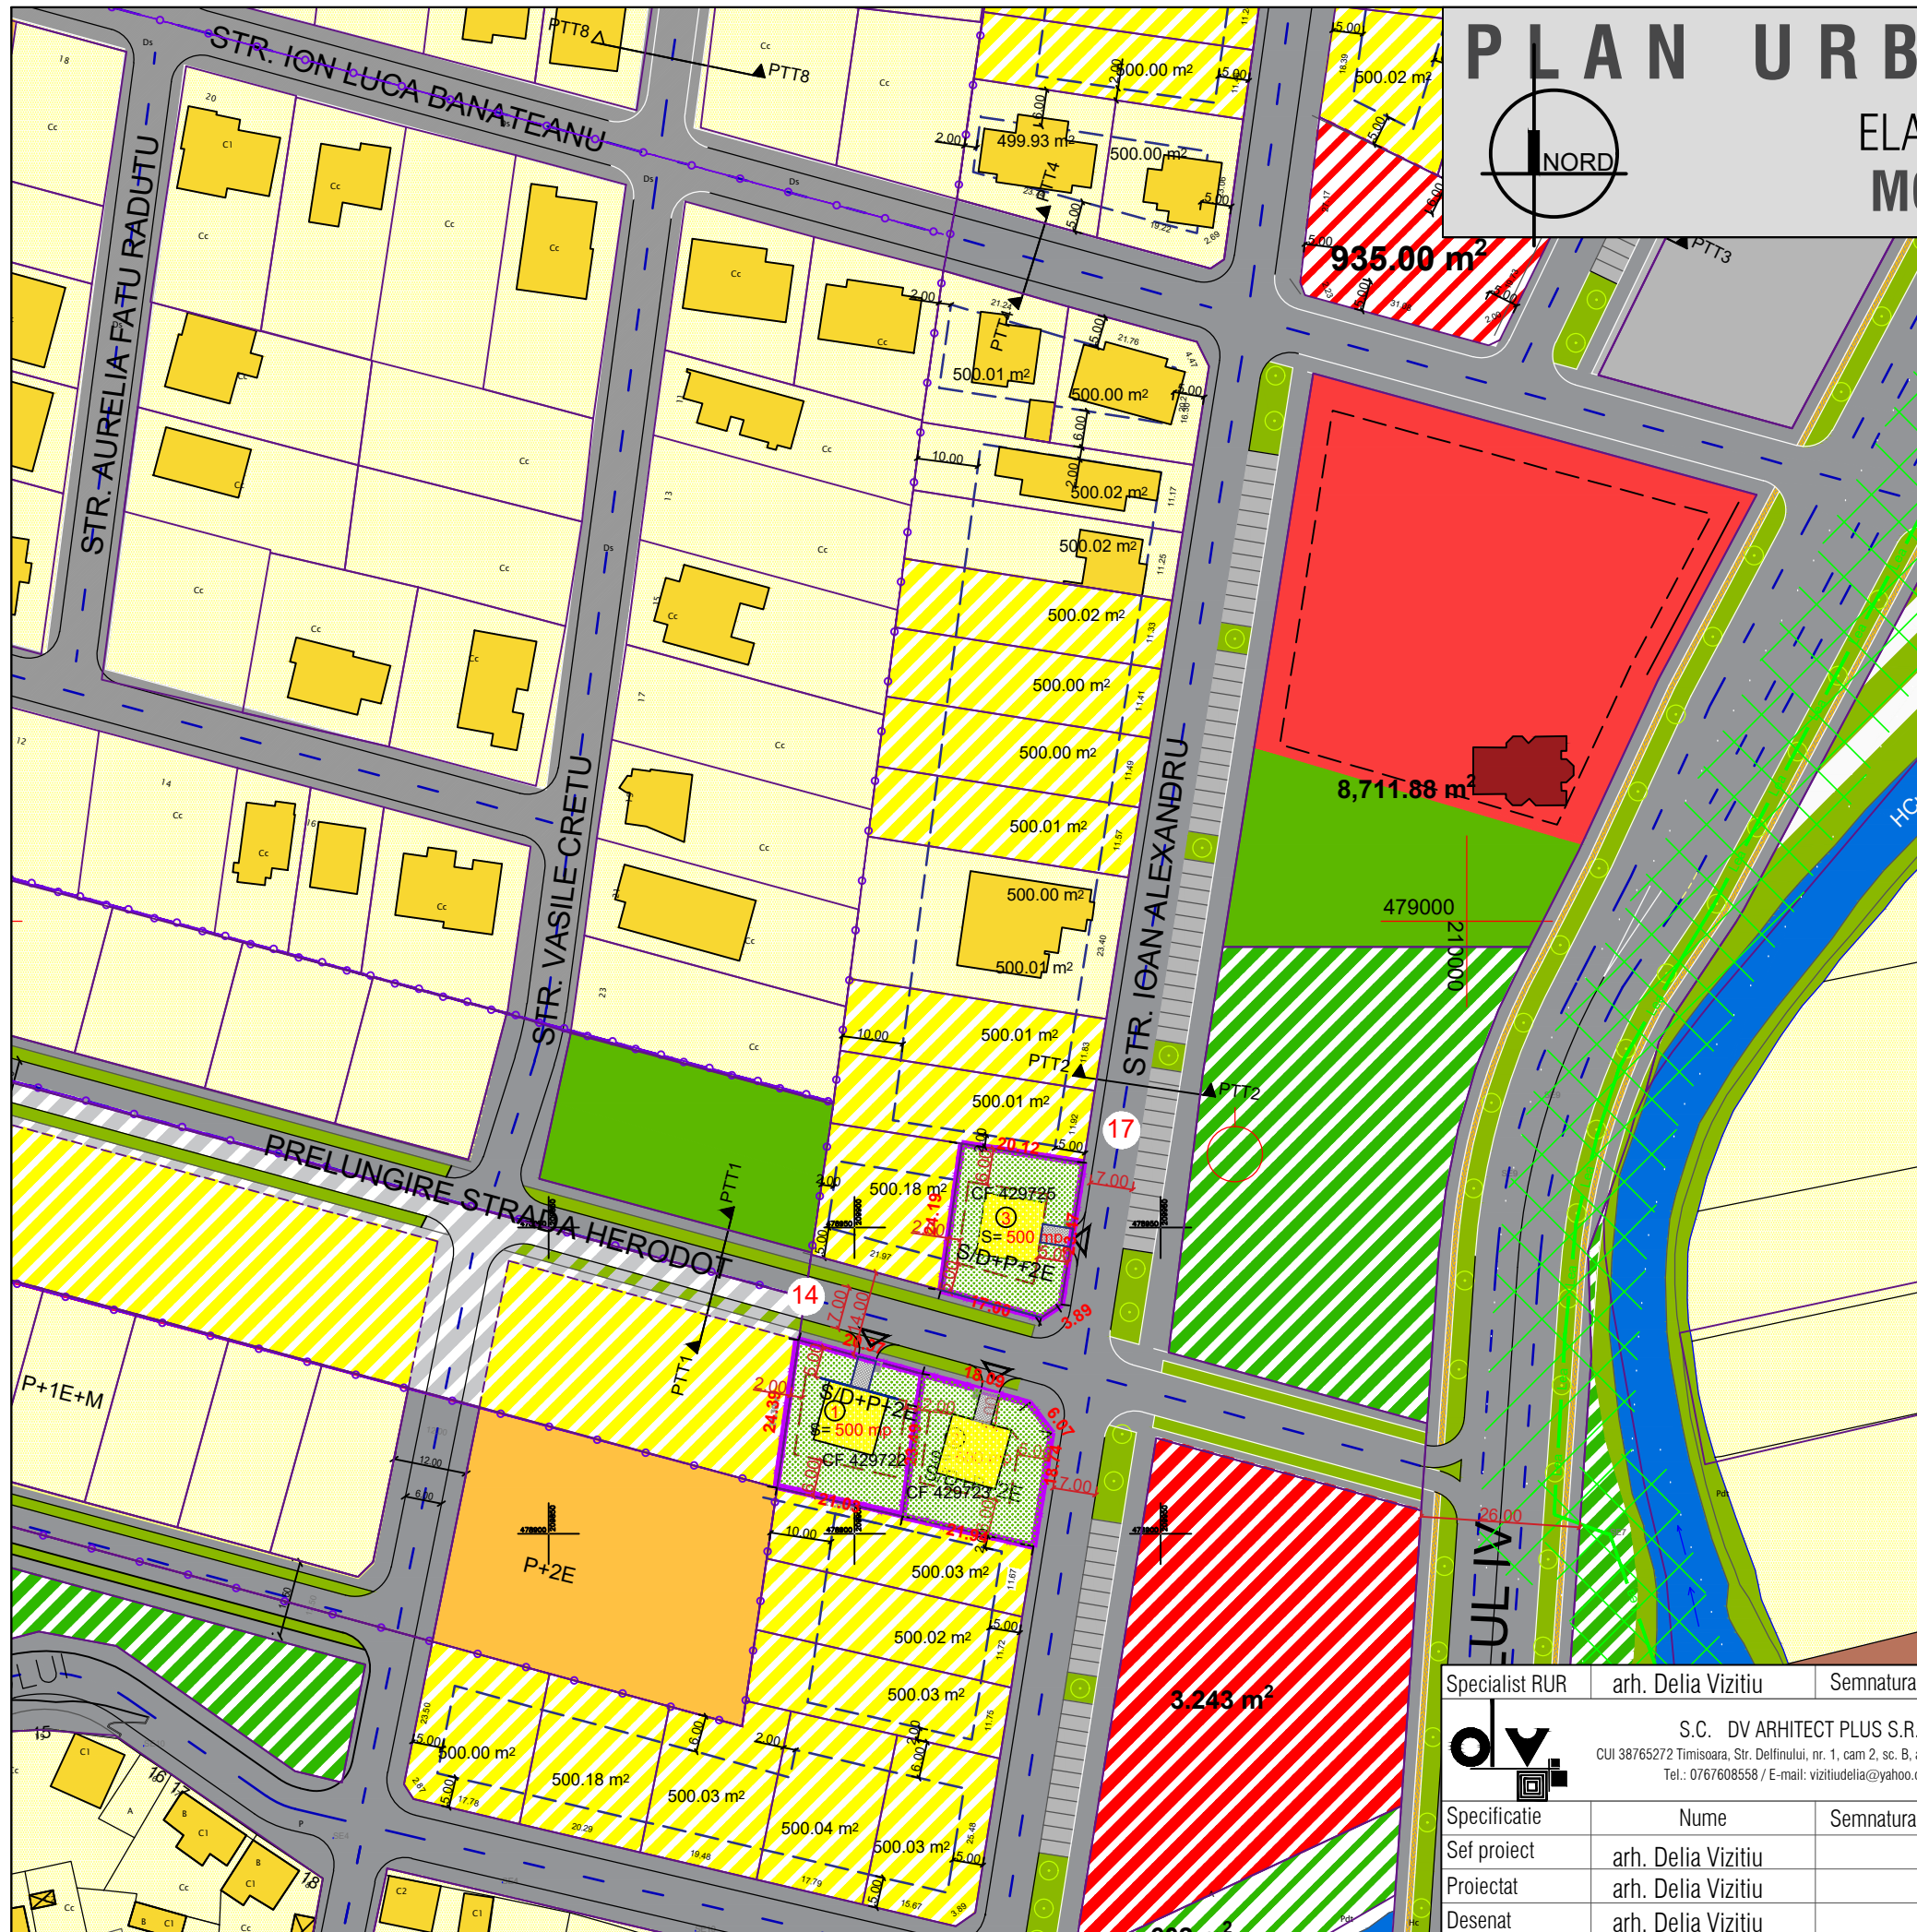

LEGENDA DELIMITARI

- LIMITA DE PROPRIETATE
- LIMITE P.U.Z. URI APROBATE
- LIMITE PARCELE CONFORM EVIDENTA OCPI
- LIMITA IMPLANTARE PROPUSA
- LEA 20KW EXISTENTA
- TEREN STUDIAT / REGLEMENTAT IN CADRUL PUZ
- ZONA DE PROTECTIE LEA

ZONIFICARE FUNCTIONALA

- ZONA REZIDENTIALA REGIM MIC DE INALTIME EXISTENTA
- ZONA CU DOTARI SI SERVICII PUBLICE EXISTENTA / REGLEMENTATA
- ZONA LOCUINTE COLECTIVE EXISTENTA / REGLEMENTATA
- ZONA VERDE EXISTENTE / REGLEMENTATE
- CURSURI APA EXISTENTE (CANALE, RAURI, LACURI)
- CONSTRUCTII DE LOCUINTE INDIVIDUALE EXISTENTE
- CONSTRUCTII DE SERVICII EXISTENTE
- CONSTRUCTII LOCUINTE CU MAXIM 2 APARTAMENTE
- CURTI/GRADINI

ZONIFICARE PROPUNERE IN PERSPECTIVA

- LIMITA IMPLANTARE IN PERSPECTIVA
- LIMITE PARCELE IN PERSPECTIVA
- ZONA REZIDENTIALA REGIM MIC DE INALTIME IN PERSPECTIVA
- ZONA CU DOTARI SI SERVICII PUBLICE IN PERSPECTIVA
- ZONA VERDE PROPUSA IN PERSPECTIVA

CIRCULATII

- 14 LATIME PROFIL TRANSVERSAL
- STRADA EXISTENTA / ASFALTATA
- STRADA REGLEMENTATA PRIN DOCUMENTATII APROBATE
- ZONA PARCAJE EXISTENTE / REGLEMENTATE
- STRADA PROPUSA IN PERSPECTIVA

Specialist RUR	arh. Delia Vizitiu	Semnatura		Beneficiar:	SUCIU ALINA NICOLETA, VEGA FLORIN NICOLAE, VEGA STELA, VIZITIU ALEXANDRU OVIDIU, VIZITIU DELIA	Proiect nr:	26/2020
			S.C. DV ARHITECT PLUS S.R.L. CUI 38765272 Timisoara, Str. Delfinului, nr. 1, cam 2, sc. B, ap. 2, jud. Timis Tel.: 0767608558 / E-mail: vizitiudelia@yahoo.com				
Specificatie	Nume	Semnatura	Scara:	Titlu proiect:	ELABORARE P.U.Z. LOCUINTE	Faza:	P.U.Z.
Sef proiect	arh. Delia Vizitiu		1:1000	mun. Timisoara, CF 429725, cad. 429725, CF 429723, cad. 429723, CF 429722, cad. 429722			
Proiectat	arh. Delia Vizitiu		07	Titlu plansa:	MOBILARE URBANA	Pl. nr.:	05
Desenat	arh. Delia Vizitiu		2020				