
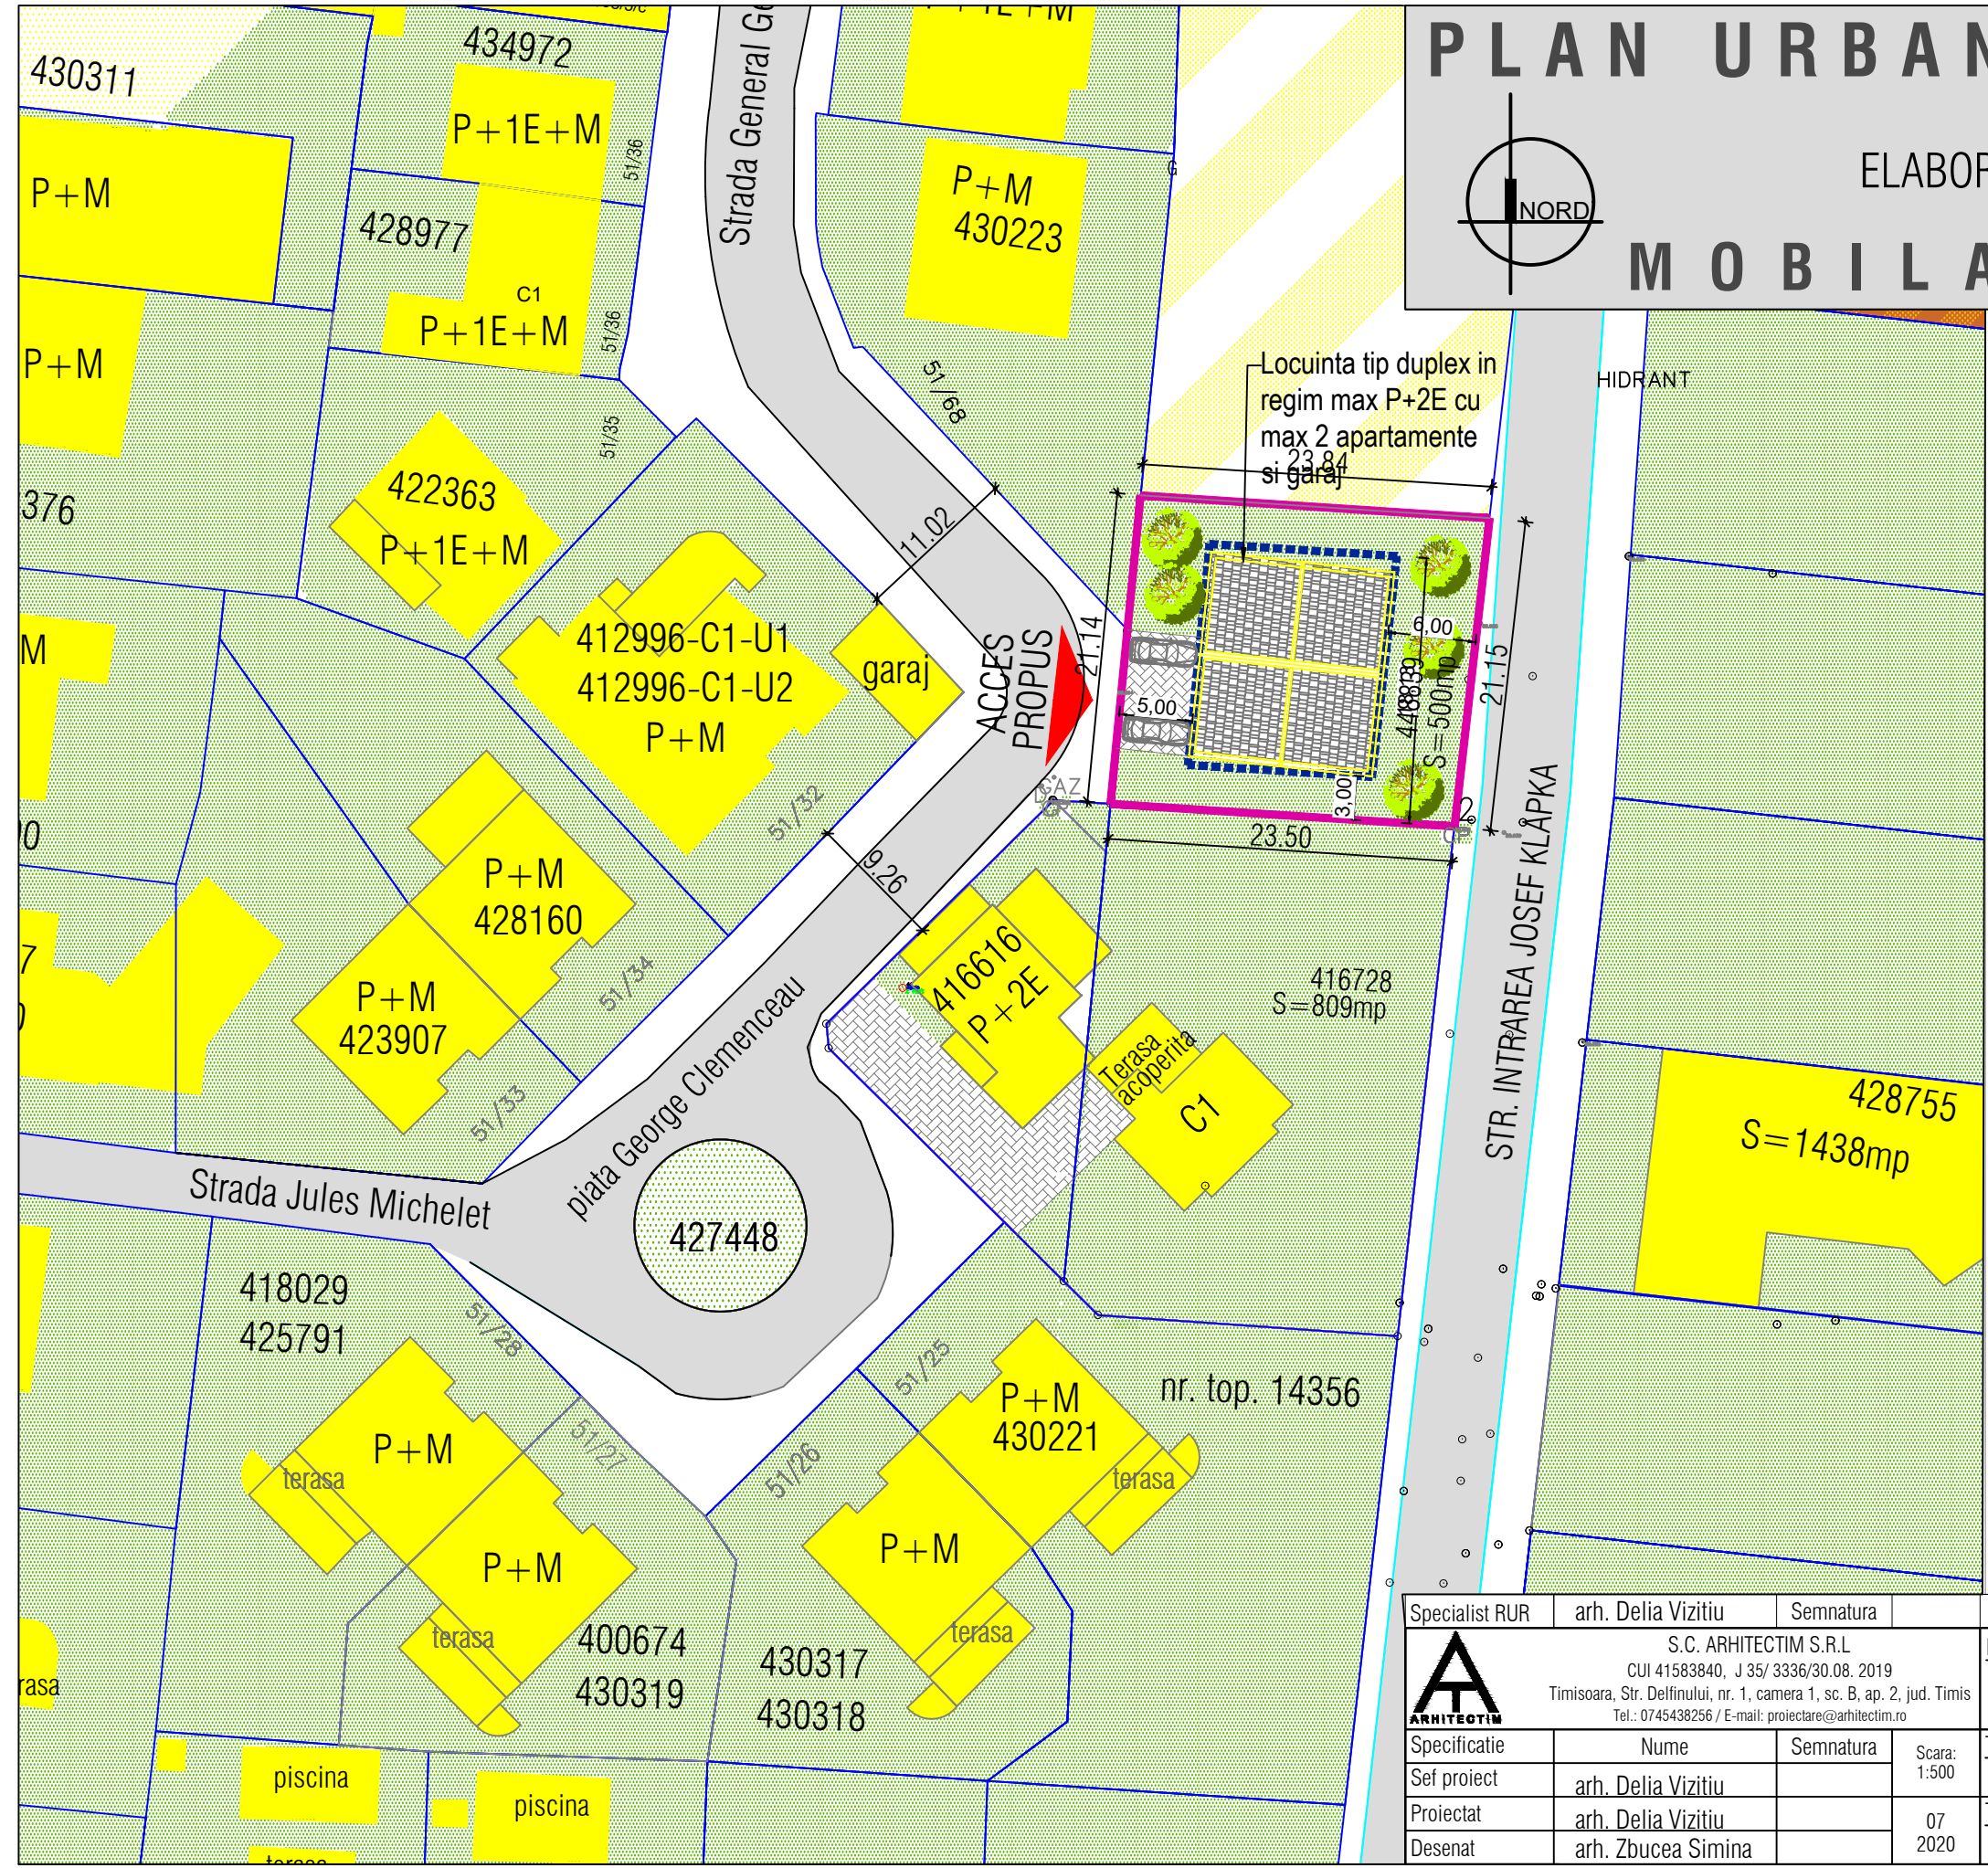


PLAN URBANISTIC ZONAL

ELABORARE PUZ LOCUINTE

MOBILARE URBANA

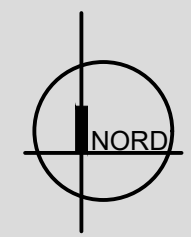

DELIMITARI

- Limite topo inscrise in cf. existente
- Limita proprietate /limita PUZ
- Contur cladiri existente
- 9A - 11 Numere str. existente
- Limita de implantare

ZONIFICARE FUNCTIONALA

- Locuinte cu functiuni complementare
- Zona propusa pentru extindere locuinte
- Cladire propusa
- Zona verde in cadrul parcelei

CIRCULATII

- Drum existent
- Accese

Specialist RUR	arh. Delia Vizitiu	Semnatura		
	S.C. ARHITECTIM S.R.L.		Scara: 1:500	Beneficiar: SAFTESCU SORIN PETRE, SAFTESCU MARIA CORINA, SAFTESCU ANDREI
	CUI 41583840, J 35/3336/30.08.2019			
Specificatie	Nume	Semnatura		Faza: P.U.Z.
Sef proiect	arh. Delia Vizitiu		07	Titlu plansa: MOBILARE URBANA
Proiectat	arh. Delia Vizitiu		2020	
Desenat	arh. Zbucea Simina			