


PRIMĂRIA MUNICIPIULUI TIMIȘOARA ©
 Serviciul Banca de Date Urbane
 Extras din planul de bază al municipiului
 ca referință pentru lucrări în continuare
 scara 1: 500
 Data 31.08.2016
 STR. SÂNZIENELOR

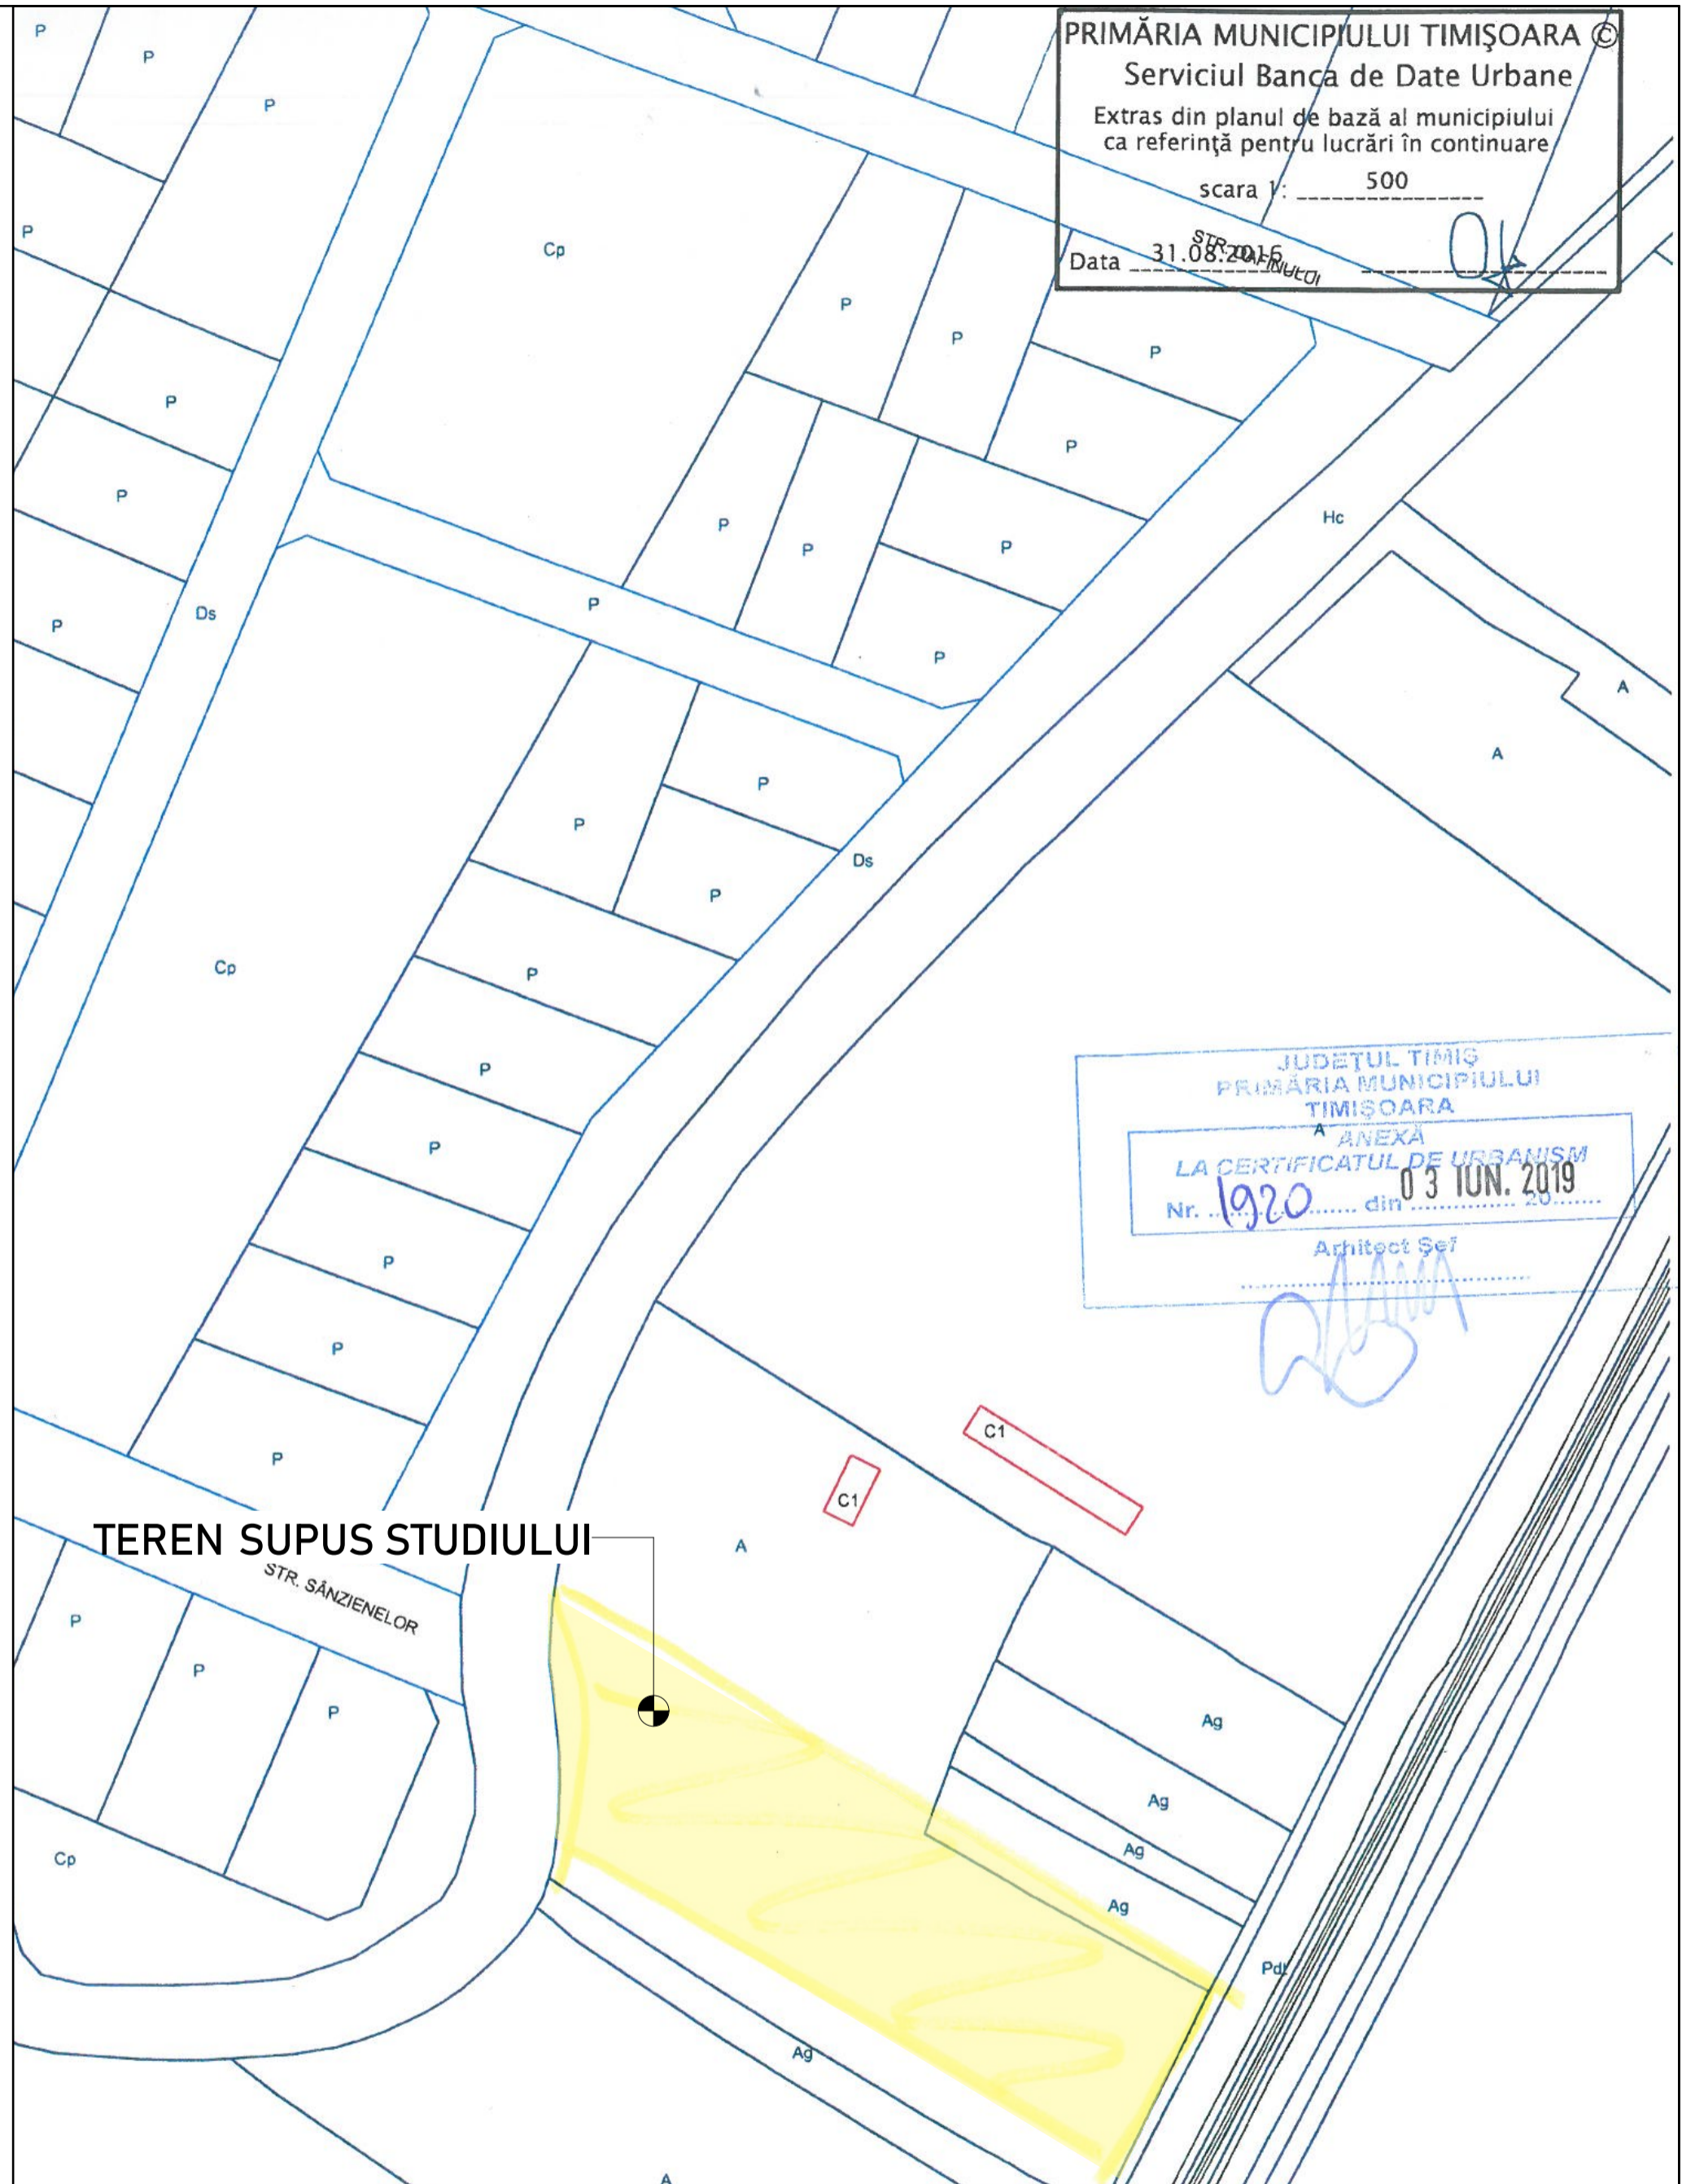

JUDEȚUL TIMIȘ
 PRIMĂRIA MUNICIPIULUI
 TIMIȘOARA
 ANEXĂ
 LA CERTIFICATUL DE URBANISM
 Nr. 1920 din 03 IUN. 2019
 Arhitect Șef

TEREN SUPUS STUDIULUI

PLAN DE SITUATIE ANEXA LA C.U.

Verificator		Referat/Expertiza nr./Data	
Expert		Referat nr. din data de	
		Raport de expertiza tehnica nr. din data de	
 S.C. STARCHETTI&ARTETTI S.R.L. S.C. PRO URBAN S.R.L. www.starchetti.com 0738 230 811 contact@starchetti.com		Beneficiari:	pr.nr.:
			COJANU GEORGETA, COJANU SEBASTIAN STEFAN, COJANU CECILIA CERASELA
		Adresa investitiei:	FAZA:
		Municipiul TIMISOARA, C.F. 414734 Timisoara, cad. 414734	S.O./P.U.Z.
Sef proiect	arh. E.SERBAN	Scara:	
Proiectat	arh. C.T.CHICIUDEAN	1:500	
Desenat-red	arh. C.T.CHICIUDEAN	Data:	
		2020	
		Titlu plansa:	
		PLAN DE SITUATIE ANEXA LA C.U.	U2