




1 Perspectivă spre accesul în complex

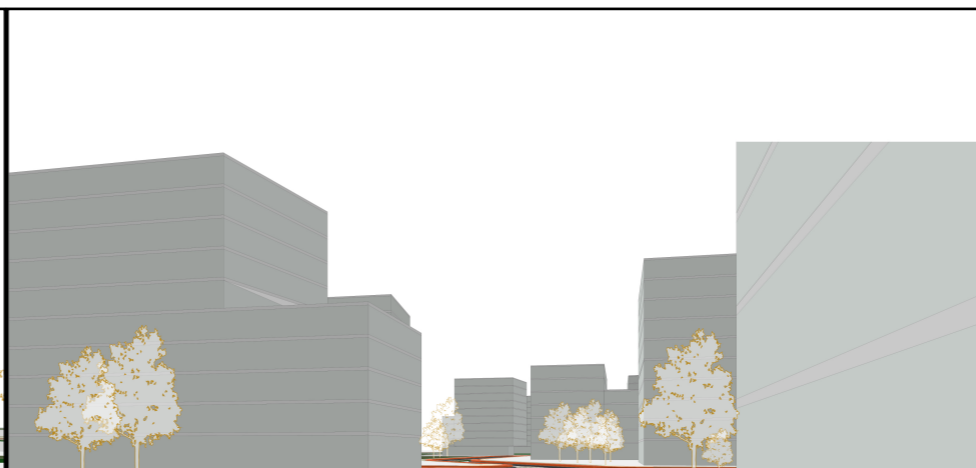

2 Perspectivă spre zona centrală a complexului

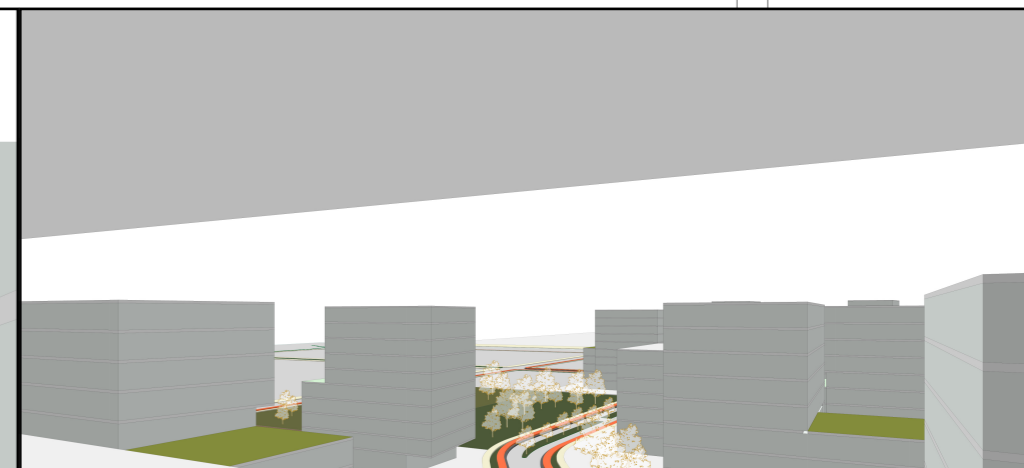

3 Perspectivă de la etajul 9 spre parc

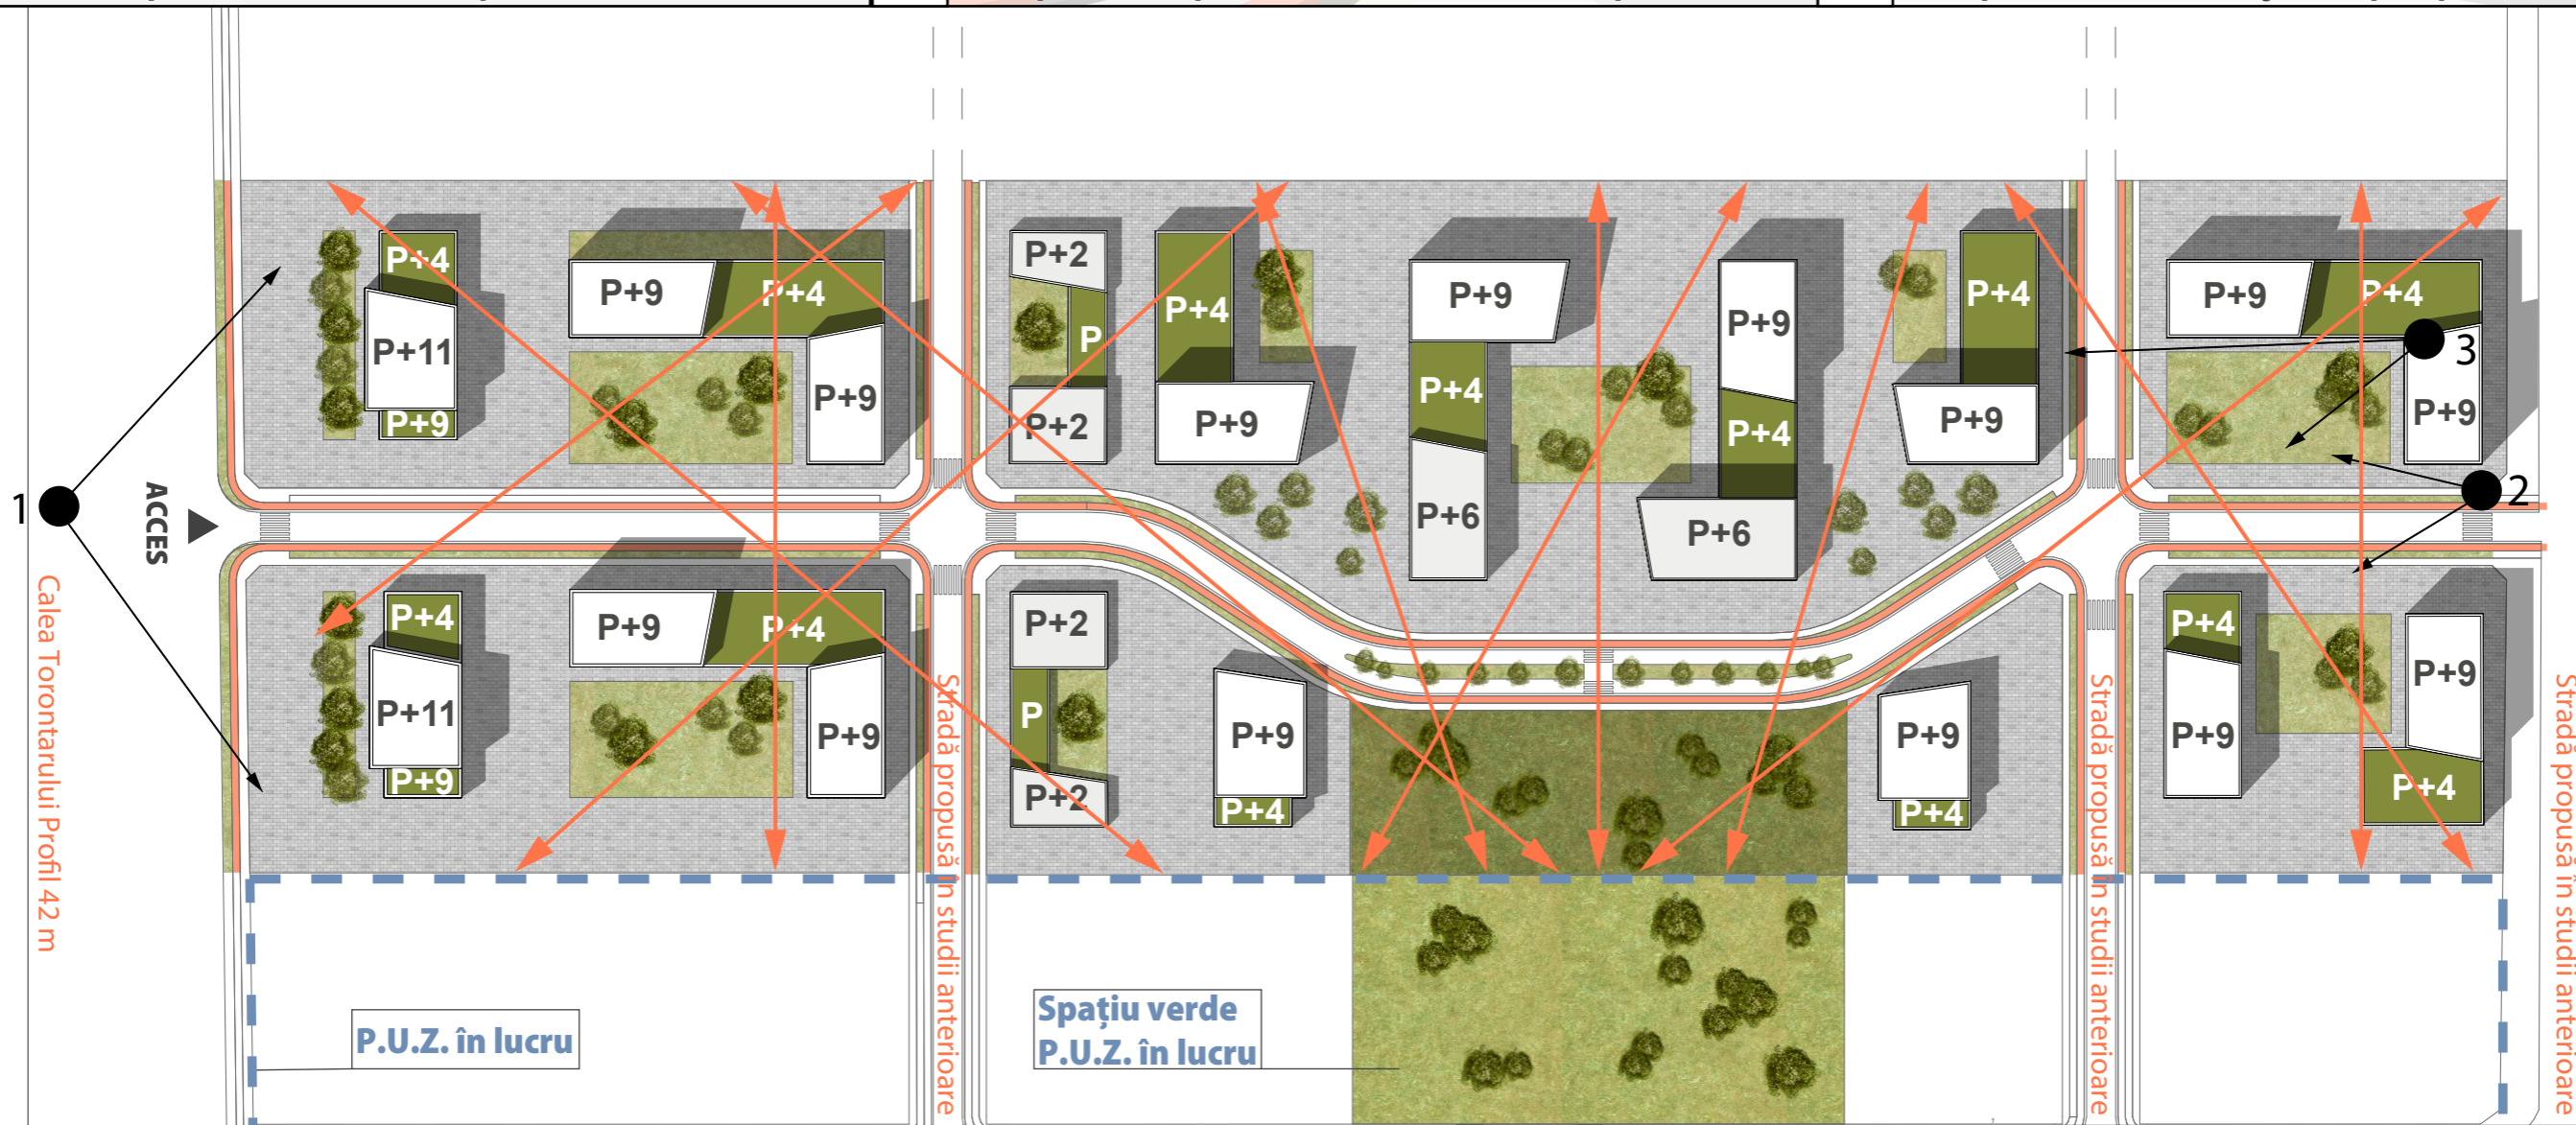

1 ● ACCES  
Calea Torontarului Profil 42 m

Stradă propusă conform P.U.Z. în lucru

<p><b>ATG STUDIO SRL</b> TIMISOARA ROMANIA</p>	<p><b>S.C. ATG Studio S.R.L.</b> Jud. TIMIS, Mun. TIMISOARA Loichita Vasile, Nr. 1-3, Scara A, SAD 6 J35/1696/20.07.2011 CUI 28897810 Tel./Fax: 0356-204080; Mobil:0721-424360</p>	<p><b>DENUMIRE PROIECT:</b> PUZ Locuinte colective si functiuni complementare, dotari si servicii publice</p>	<p>Proiect nr: 114/2020</p>
	<p><b>SEF PROIECT:</b> Gabriel T. Almajan</p>	<p><b>AMPLASAMENT:</b> Calea Torontalului CF 411290; 437047; 417651; 449380; 449381; 426734; 426735 Timisoara Romania</p>	<p>Faza: PUZ</p>
	<p><b>PROIECTAT:</b> Marius Canceal</p>	<p><b>BENEFICIAR:</b> SC TAURUS EQUITY INVEST SRL DANIEL NORBERT VARZARIU</p>	<p>Data: 10/2020</p>
	<p><b>DESENAT:</b> Marius Canceal</p>	<p><b>PLANSA:</b> PROPUNERE CONFORM REGLEMENTĂRILOR URBANISTICE</p>	<p>Planșa nr: A 06</p>