

**LEGENDA**

**LIMITE**

- Limita intravilanului municipiului Timisoara
- Limita teren aflat in proprietate propus pentru introducere in intravilan
- Limite parcele
- Limita PUZ-ului

**FOLOSINTA TERENURILOR**

- Teren agricol extravilan
- Zona productie, servicii si comert existente
- Zona productie, servicii si comert conform PUZ-uri aprobate
- Zona verde conform PUZ-uri aprobate

**CAI DE COMUNICATIE EXISTENTE**


- Drumuri intravilane
- Drumuri intravilane conform PUZ-uri aprobate
- Drumuri de exploatare

**RETELE UTILITATI EXISTENTE**

- Retea Delgaz
- Retea Aquatim

**ZONE DE PROTECTIE/ INTERDICTIE**

- Zona de protectie Calea Torontalului 50m din axul drumului

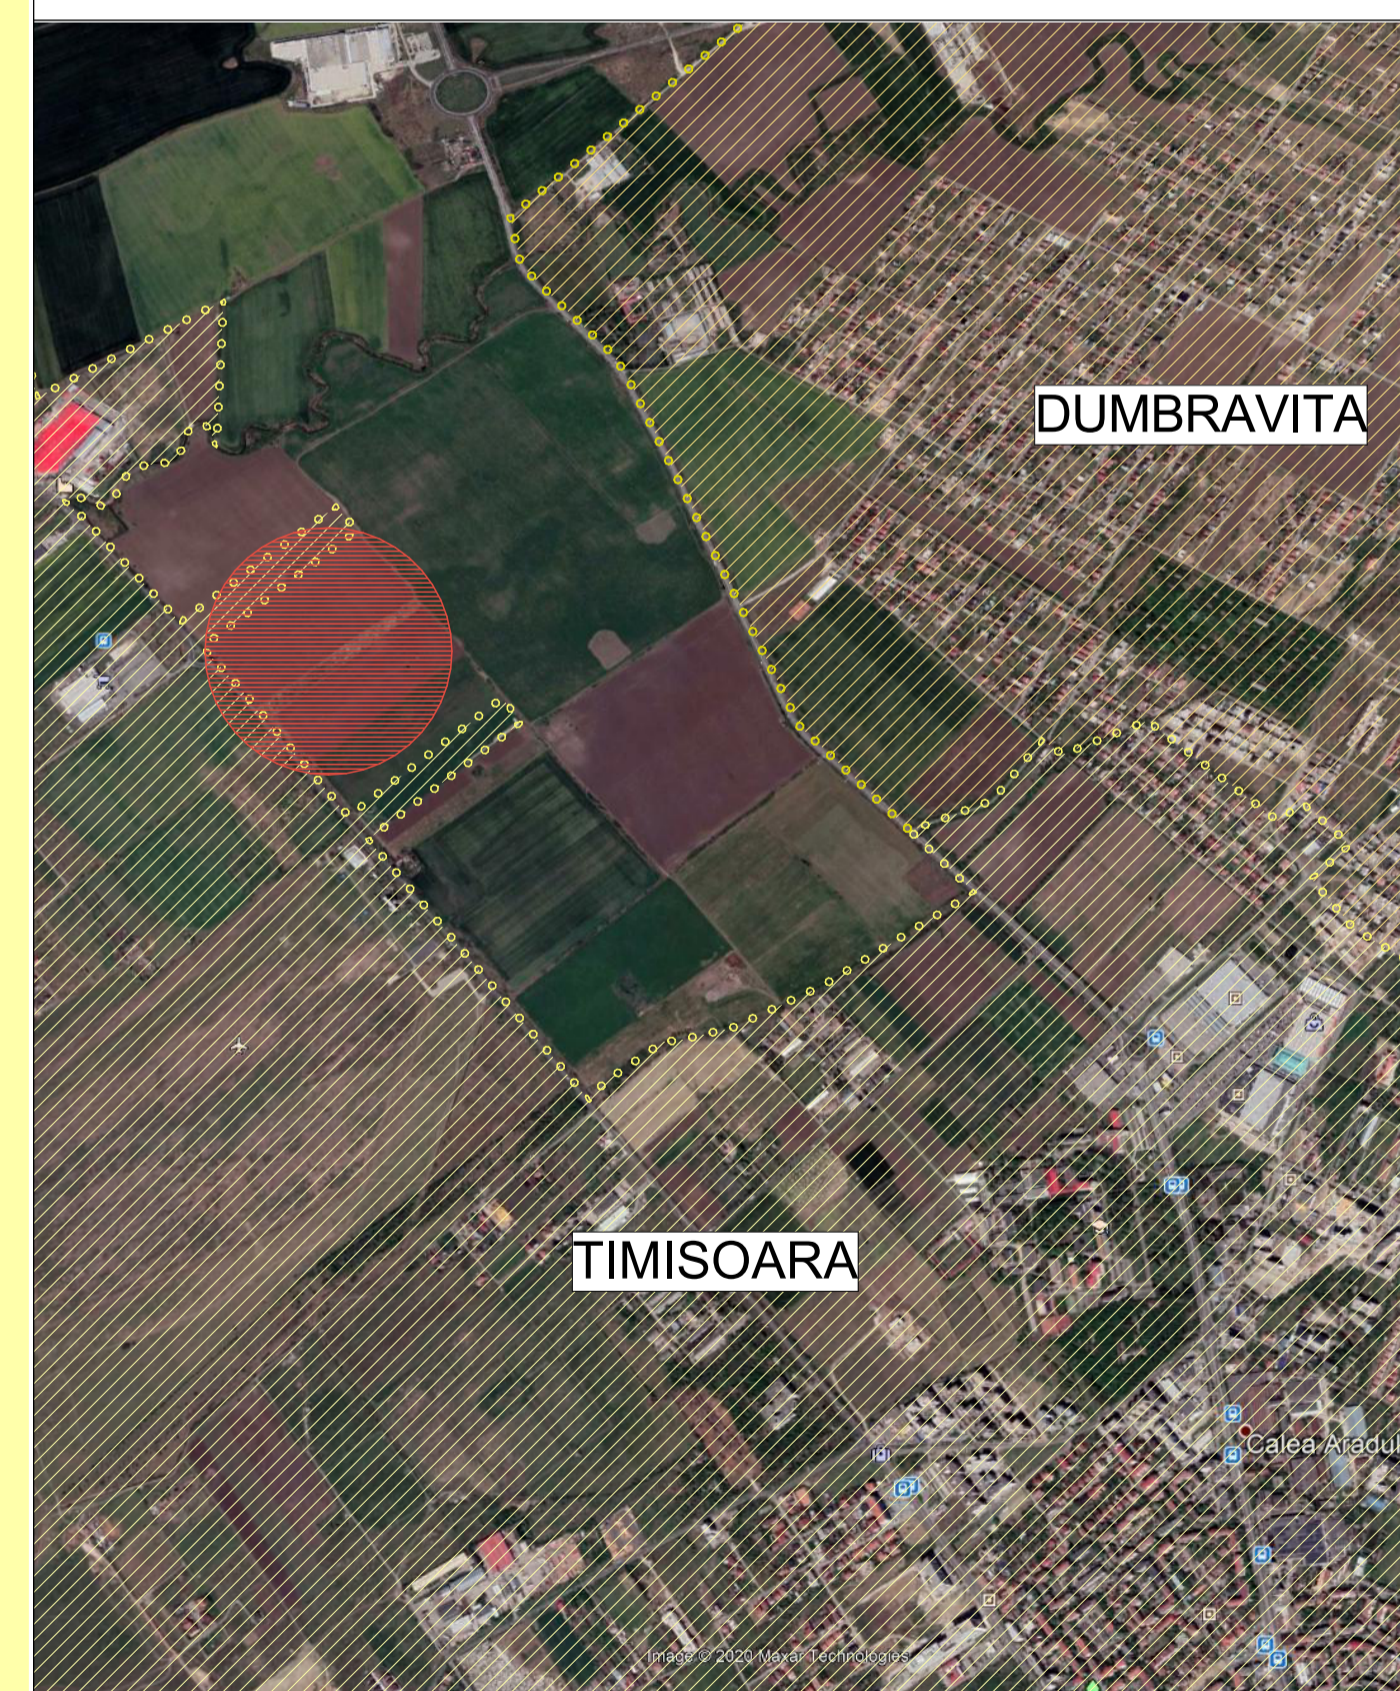

		<b>S.C. ATG Studio S.R.L.</b> Locul de munca: Timisoara Strada: Sosela A. S. 100 Telefon: 0256-204000, 0256-204001 Fax: 0256-204000, 0256-204001		Denumire proiect: PUZ Locuinte colective si functiuni complementare, dotari si servicii publice	Proiect nr: 114/2020
SEF PROIECT: Gabriel T. Almajan PROIECTAT: Marius Canceal DESEANAT: Marius Canceal		AMPLASAMENT: Calea Torontalului CF 411290; 437047; 417651; 449380; 449381; 426734; 426735 Timisoara Romania BENEFICIAR: SC TAURUS EQUITY INVEST SRL DANIEL NORBERT VARZARIU PLANSA: SITUATIA EXISTENTA		Data: 10/2020 Scara: 1:1000 Plansa nr: A 01	Faza: PUZ