


PLAN URBANISTIC ZONAL P.U.Z. ZONĂ SERVICII, PRODUCȚIE NEPOLUANTĂ ȘI DEPOZITARE

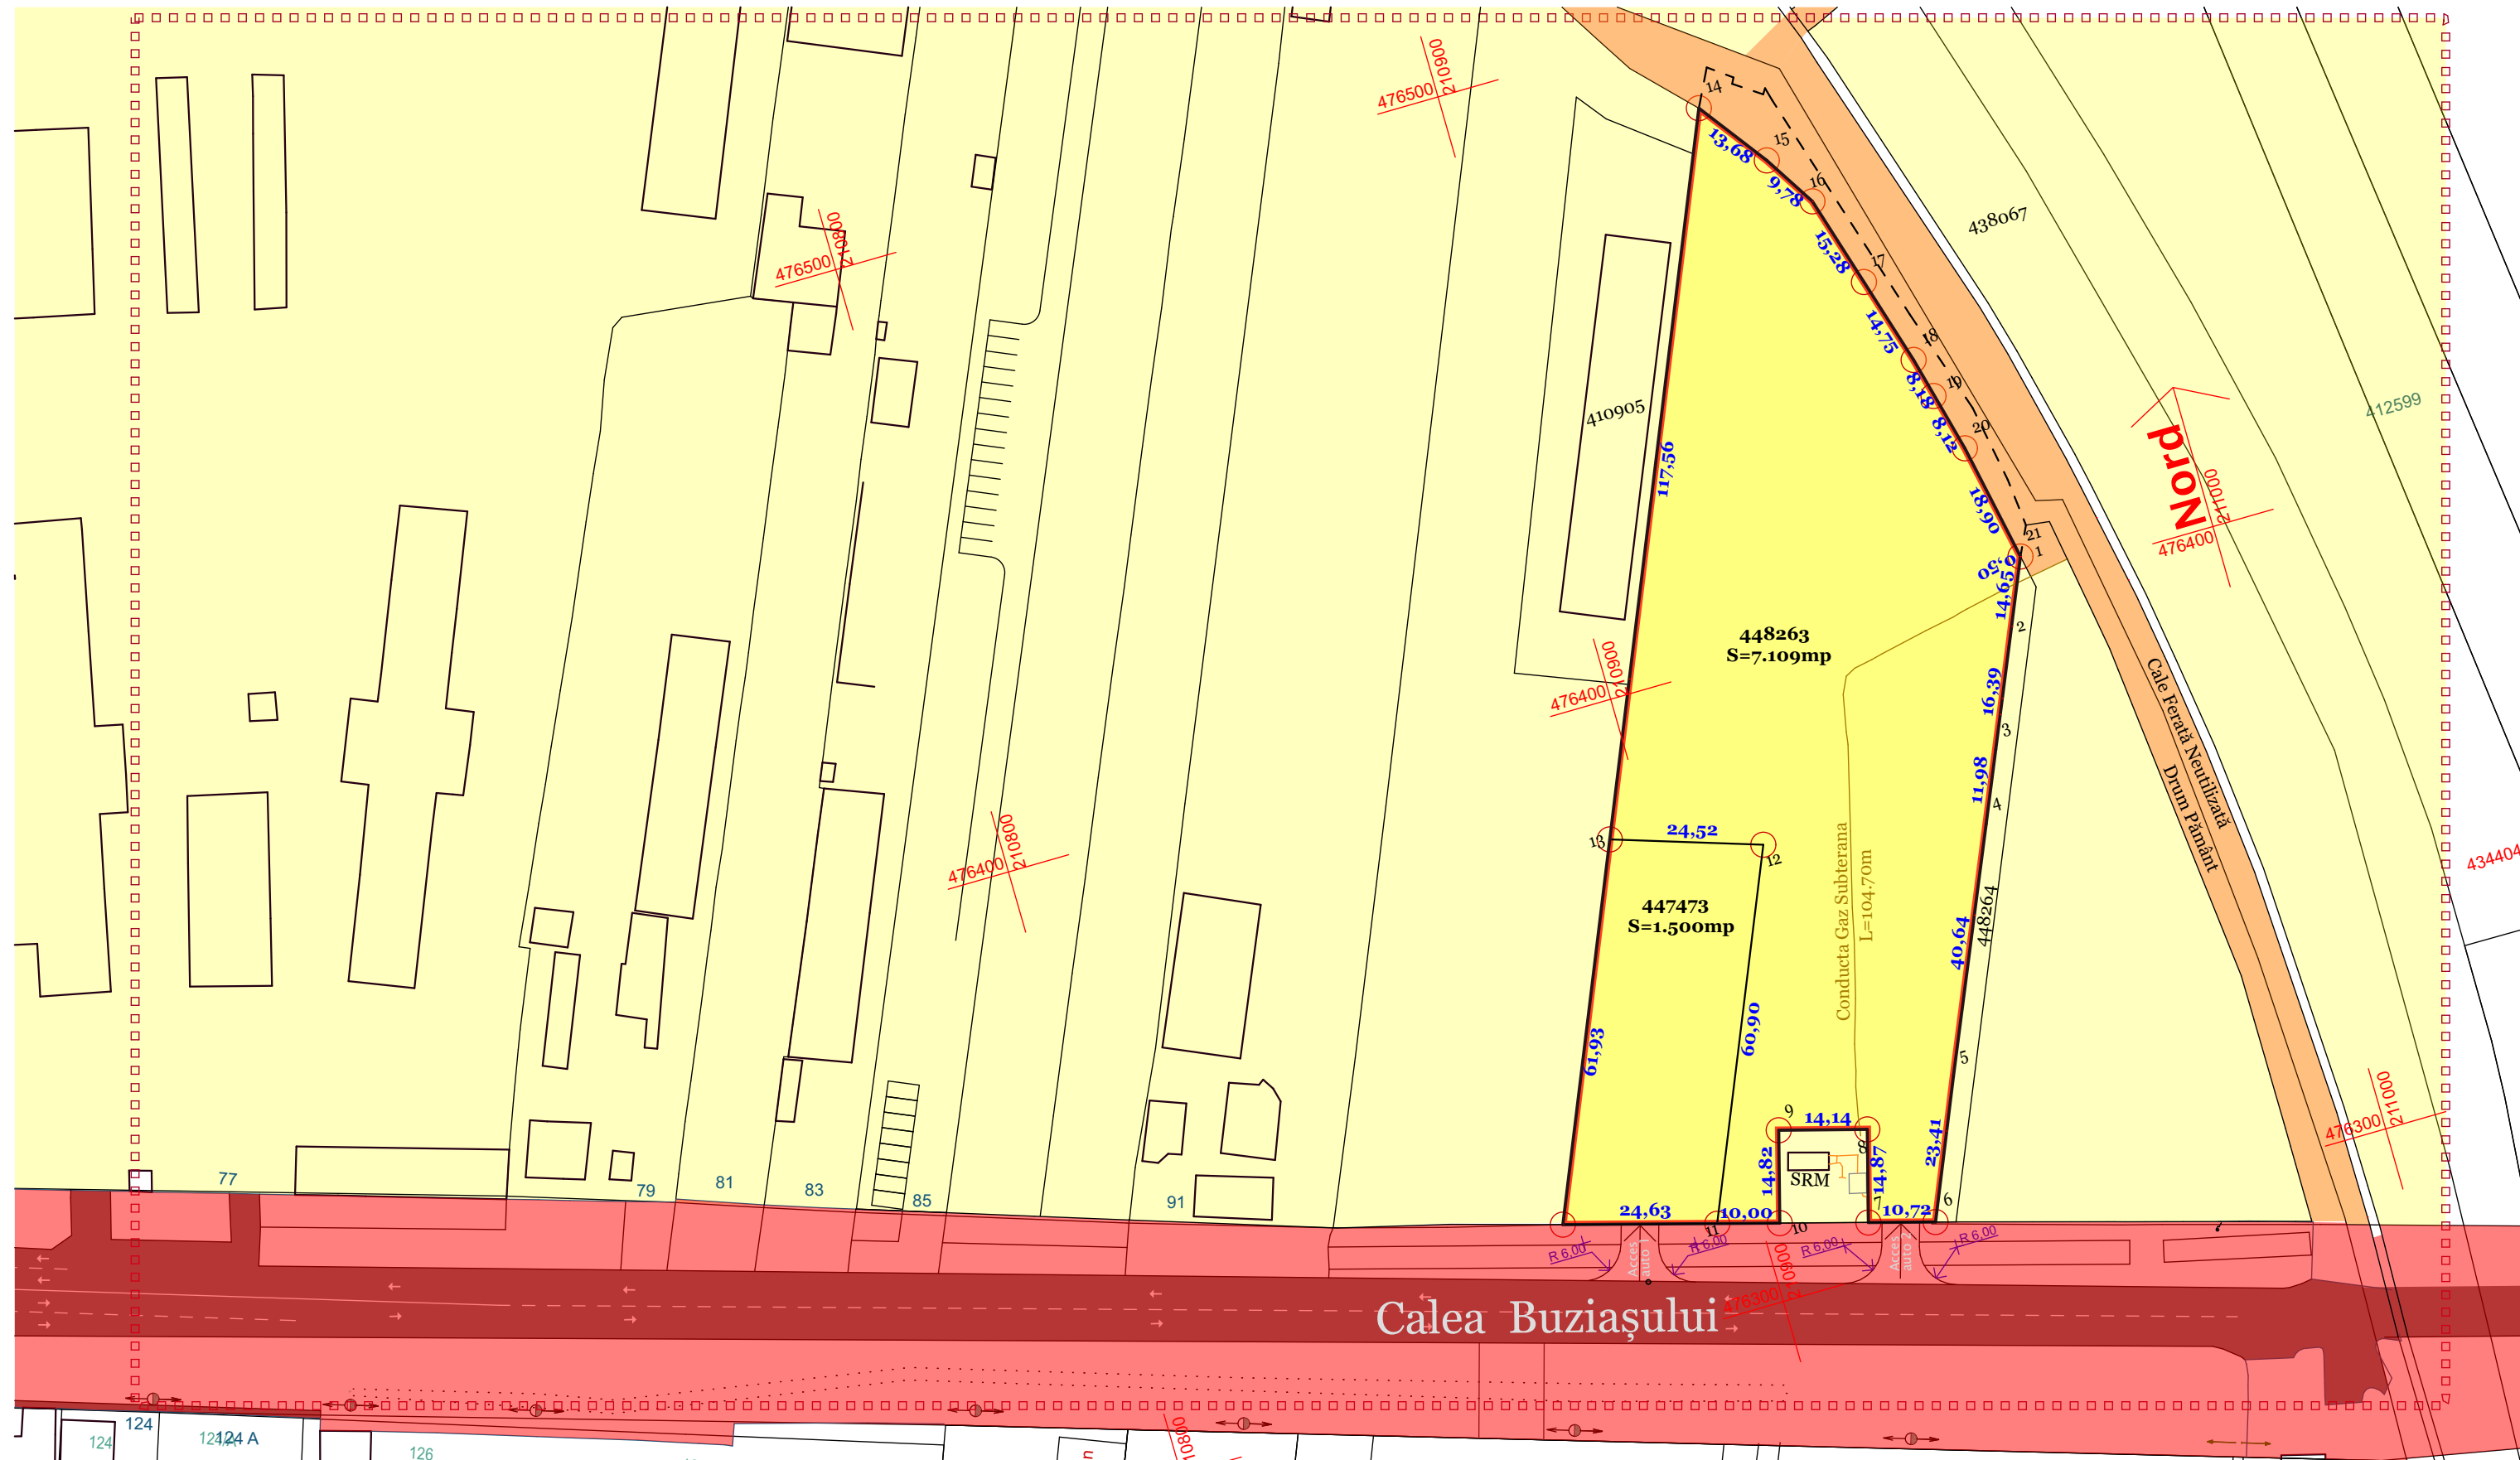

LEGENDĂ

	LIMITA ZONEI STUDIATE
	LIMITA DE PROPRIETATE
	LIMITE PARCELE
	CLĂDIRI EXISTENTE
	PUNCTE RIDICARE TOPO
	STÎLP ILUMINAT PUBLIC
	CALEA BUZIAȘULUI
	TERENURI PROPRIETATE PRIVATĂ
	TERENURI ÎN DOMENIUL PUBLIC DE INTERES JUDEȚEAN
	TERENURI ÎN DOMENIUL PUBLIC DE INTERES LOCAL

BILANȚ TERITORIAL

SUPRAFAȚA PARCELĂ	8 609mp	100,0%
SUPRAFAȚA TERENURI CE SE INTENȚIONEAZĂ A FI TRECUTE DIN PROPRIETATE PRIVATĂ ÎN DOMENIU PUBLIC	0mp	0,0%
SUPRAFAȚA RĂMASĂ PROPRIETATE PRIVATĂ	8 609mp	100,0%

Calea Buziașului

ACTECTURA
 RO 16039449 - J 35/54/2004 Timișoara, str. Stejarul nr. 7, Parter - apł. SAD 1
 tel: +4 0746 142 069 e-mail: office@actectura.ro

SPECIFICAȚIE	NUME	SEMNĂTURĂ	SCARA
ȘEF PROIECT	arh. urb. Mircea Crăculeac		1:1000
PROIECTAT	arhitect Nenad Luchin		DATA
DESENAT	arhitect Nenad Luchin		10/2020

BENEFICIAR	s.c. Sporea Com s.r.l.	PROIECT NR.	299/2020
TITLU PROIECT	PUZ - Zonă servicii, producție nepoluantă și depozitare	FAZA:	Aviz Oportunitate
AMPLASAMENT	Timișoara Calea Buziașului nr. 97 CF 448263 și 447473	PLANȘA NR.:	4.0
TITLU PLANȘA	OBIECTIVE DE UTILITATE PUBLICĂ		