


PROPRIETATEA ASUPRA TERENURILOR

SURSA: A.N.C.P.I.

PLAN URBANISTIC ZONAL - CLINICA STOMATOLOGICA

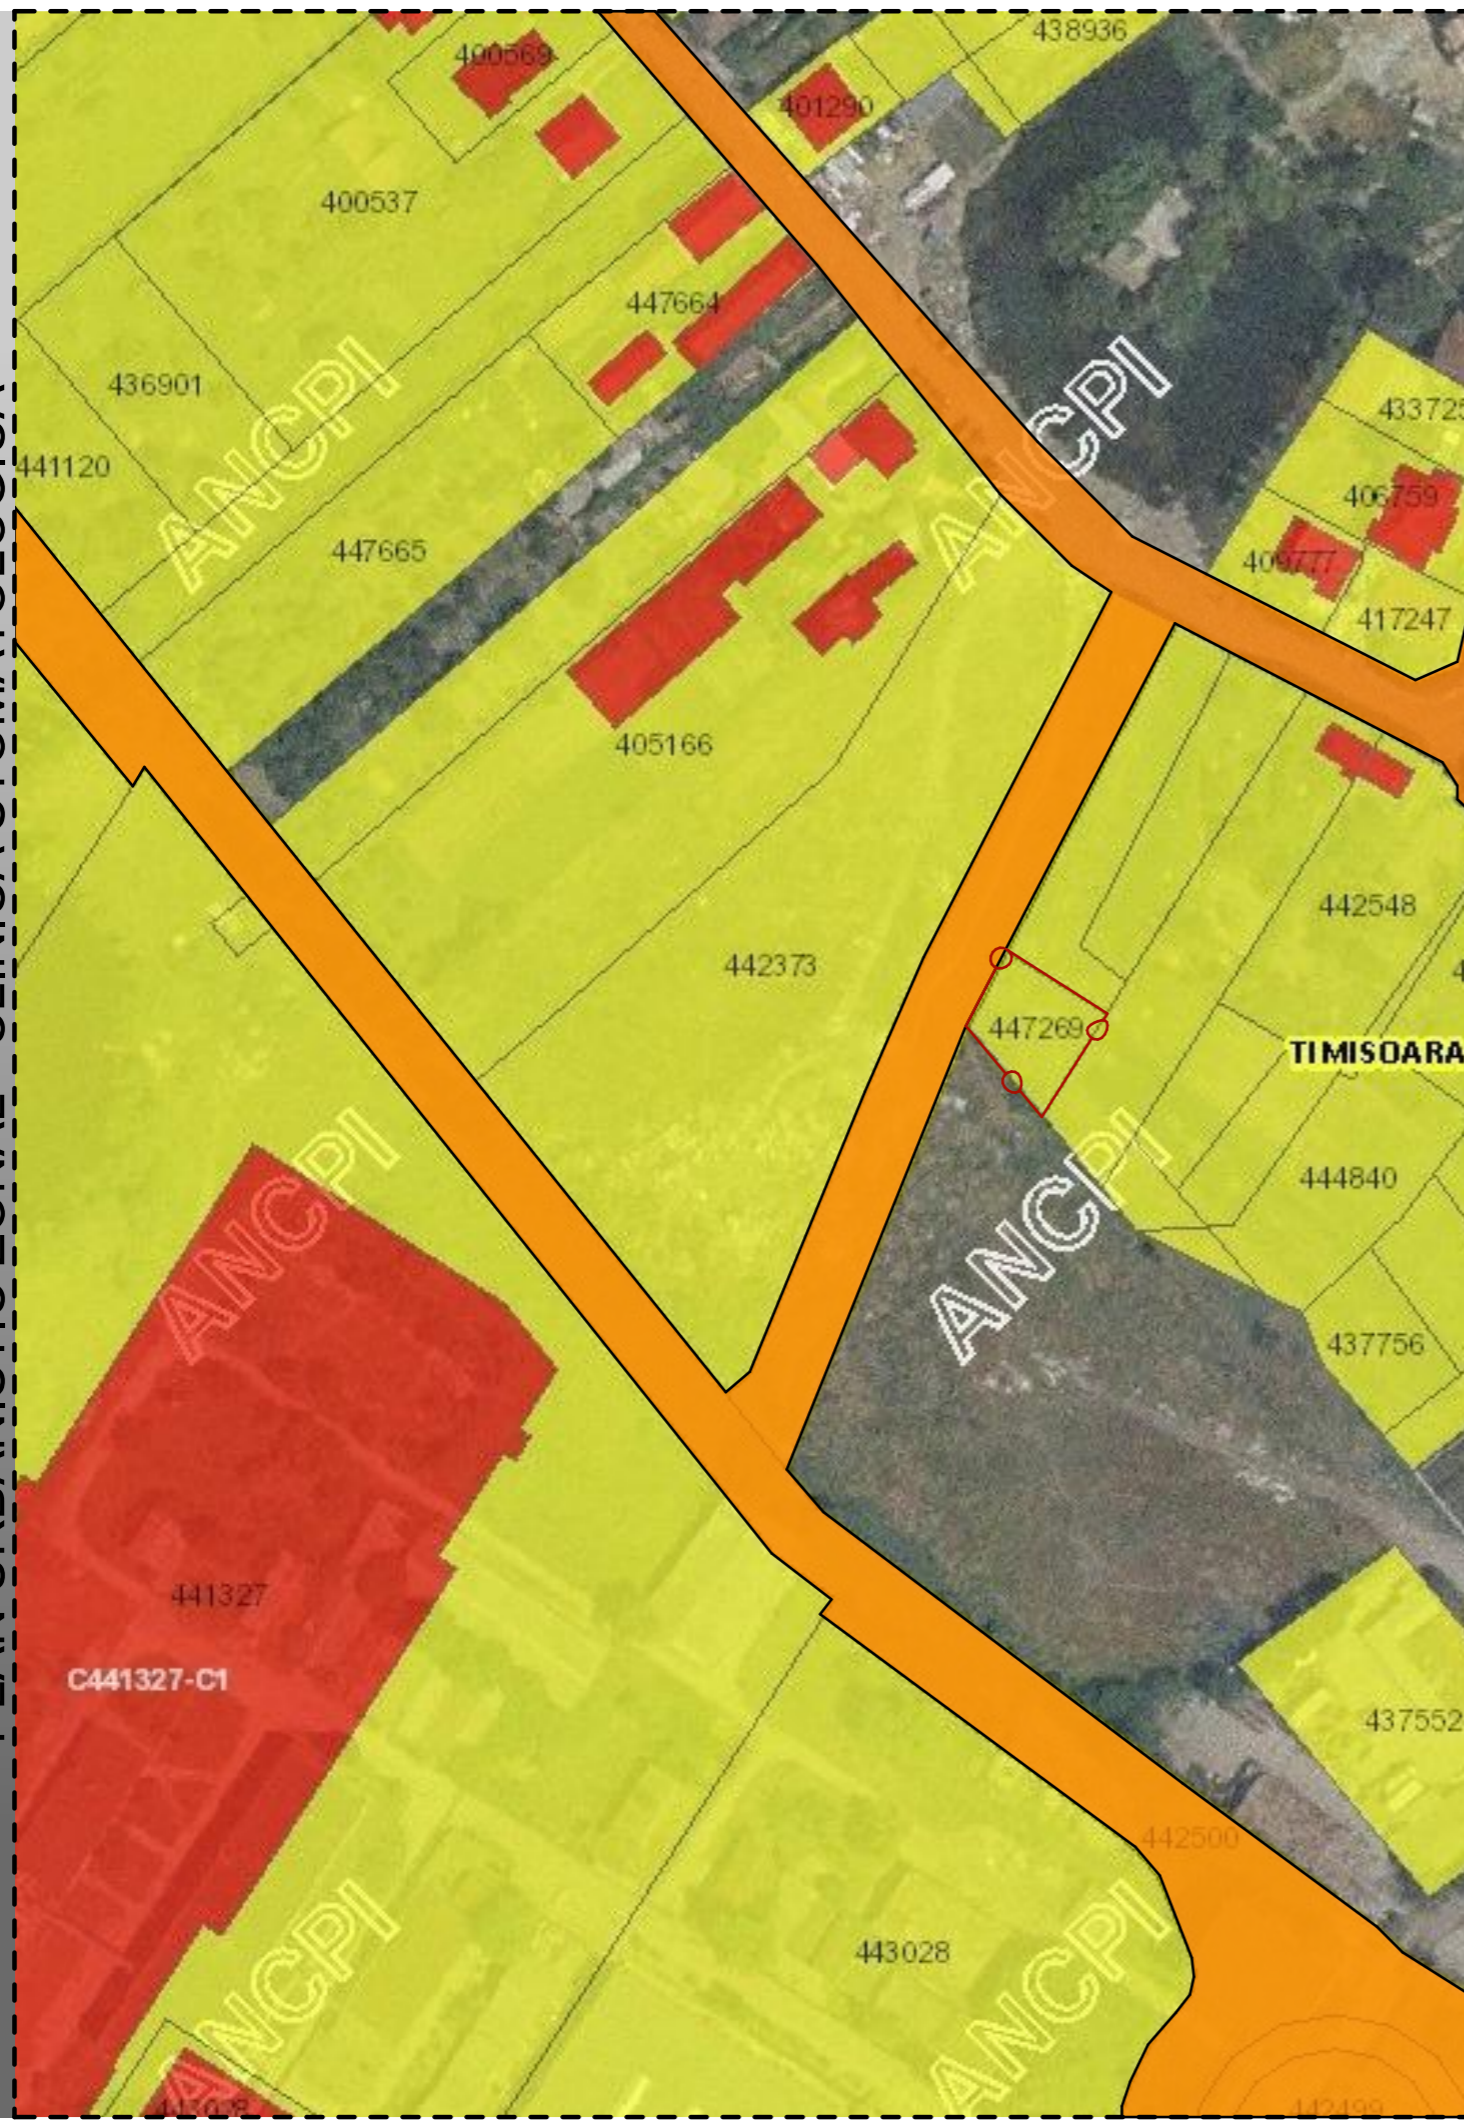

LEGENDA :

	Limita suprafetei studiate
	Teren aflat in proprietate
	Limita de proprietate a parcelelor invecinate
	Teren proprietate privata a persoanelor fizice sau juridice
	Teren proprietate publica de interes local

COORDONATOR PROIECT:		arh. Daniel GUTU		
		0723 398 529		BENEFICIAR: S.C. CLINICA DENTARA DENTAL TOUR S.R.L. TIMISOARA, Str. Acad. Remus Radulet, nr. 2, et. 3, ap. 12
CALITATE ELABORATOR		SEMNATURA:		PROIECT NR.: 189 2020
SEF PROIECT:	arh. Cosmin DUMITRAȘCU	SCARA:	1:1000	FAZA: P.U.Z.
PROIECTAT:	arh. Cosmin DUMITRAȘCU	DATA:	ieulie 2020	TITLU PLANSA: PROPRIETATEA ASUPRA TERENURILOR
DESENAT:	arh. Madalina ONEA			PLANSA NR.: A / 07