





**PLAN URBANISTIC ZONAL**  
**LOCUINTE COLECTIVE SU FUNCTIUNI**  
**COMPLEMENTARE**  
**PARCELA 404021 TIMISOARA**

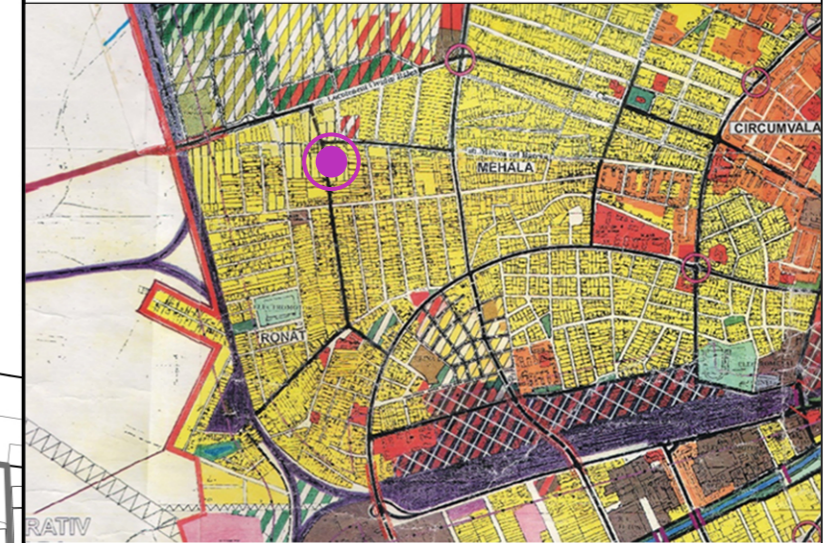

Incadrare in P.U.G-ul Municipiului Timisoara aflat in vigoare (aprobat prin HCL 157/2002 și prelungit prin HCL 619/2018).

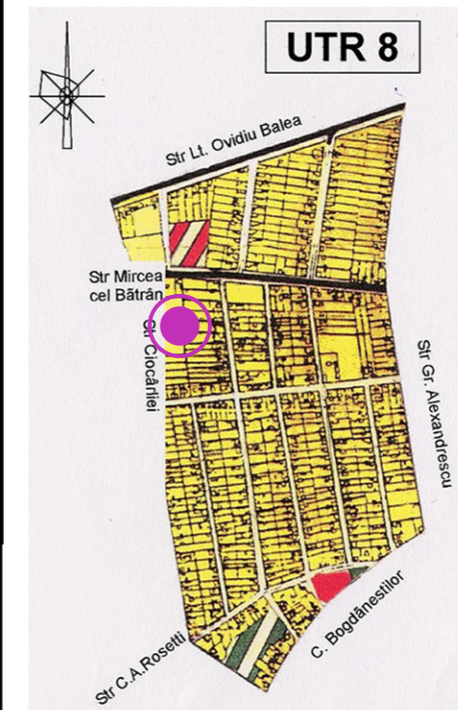

Zona pentru locuinte si functiuni complementare P-P+2

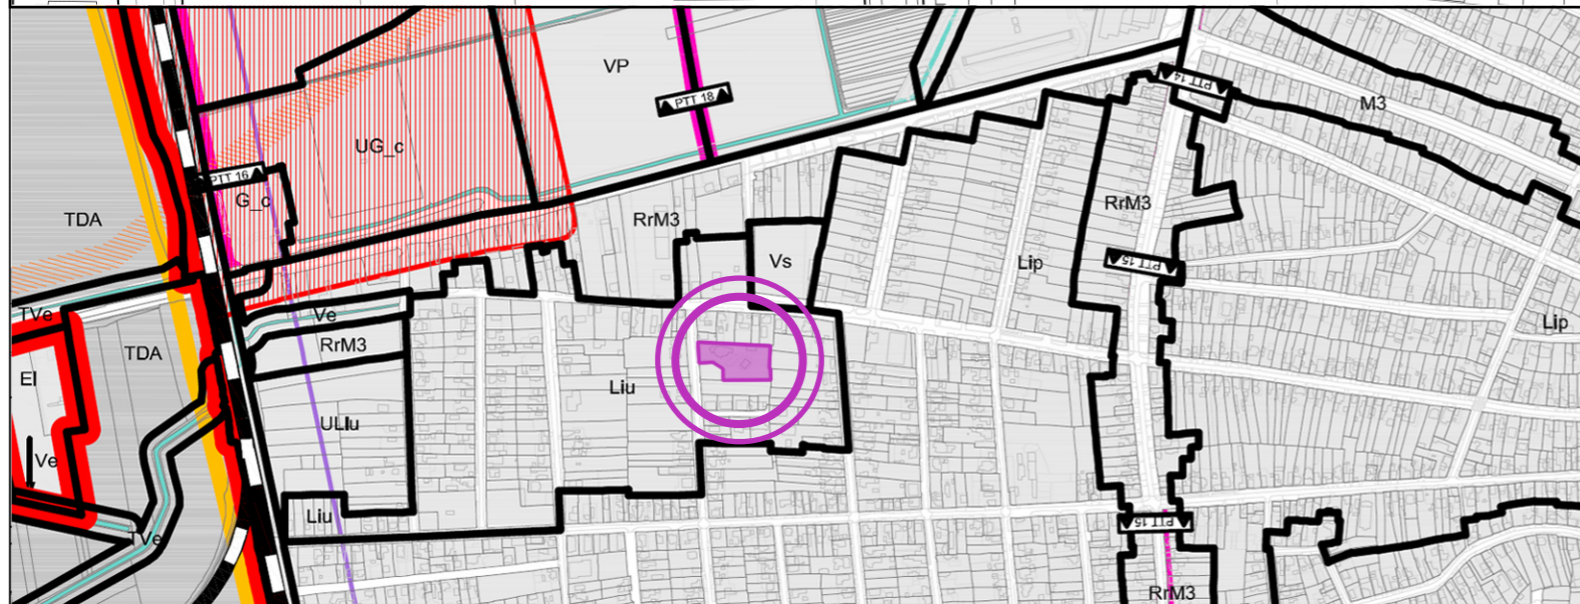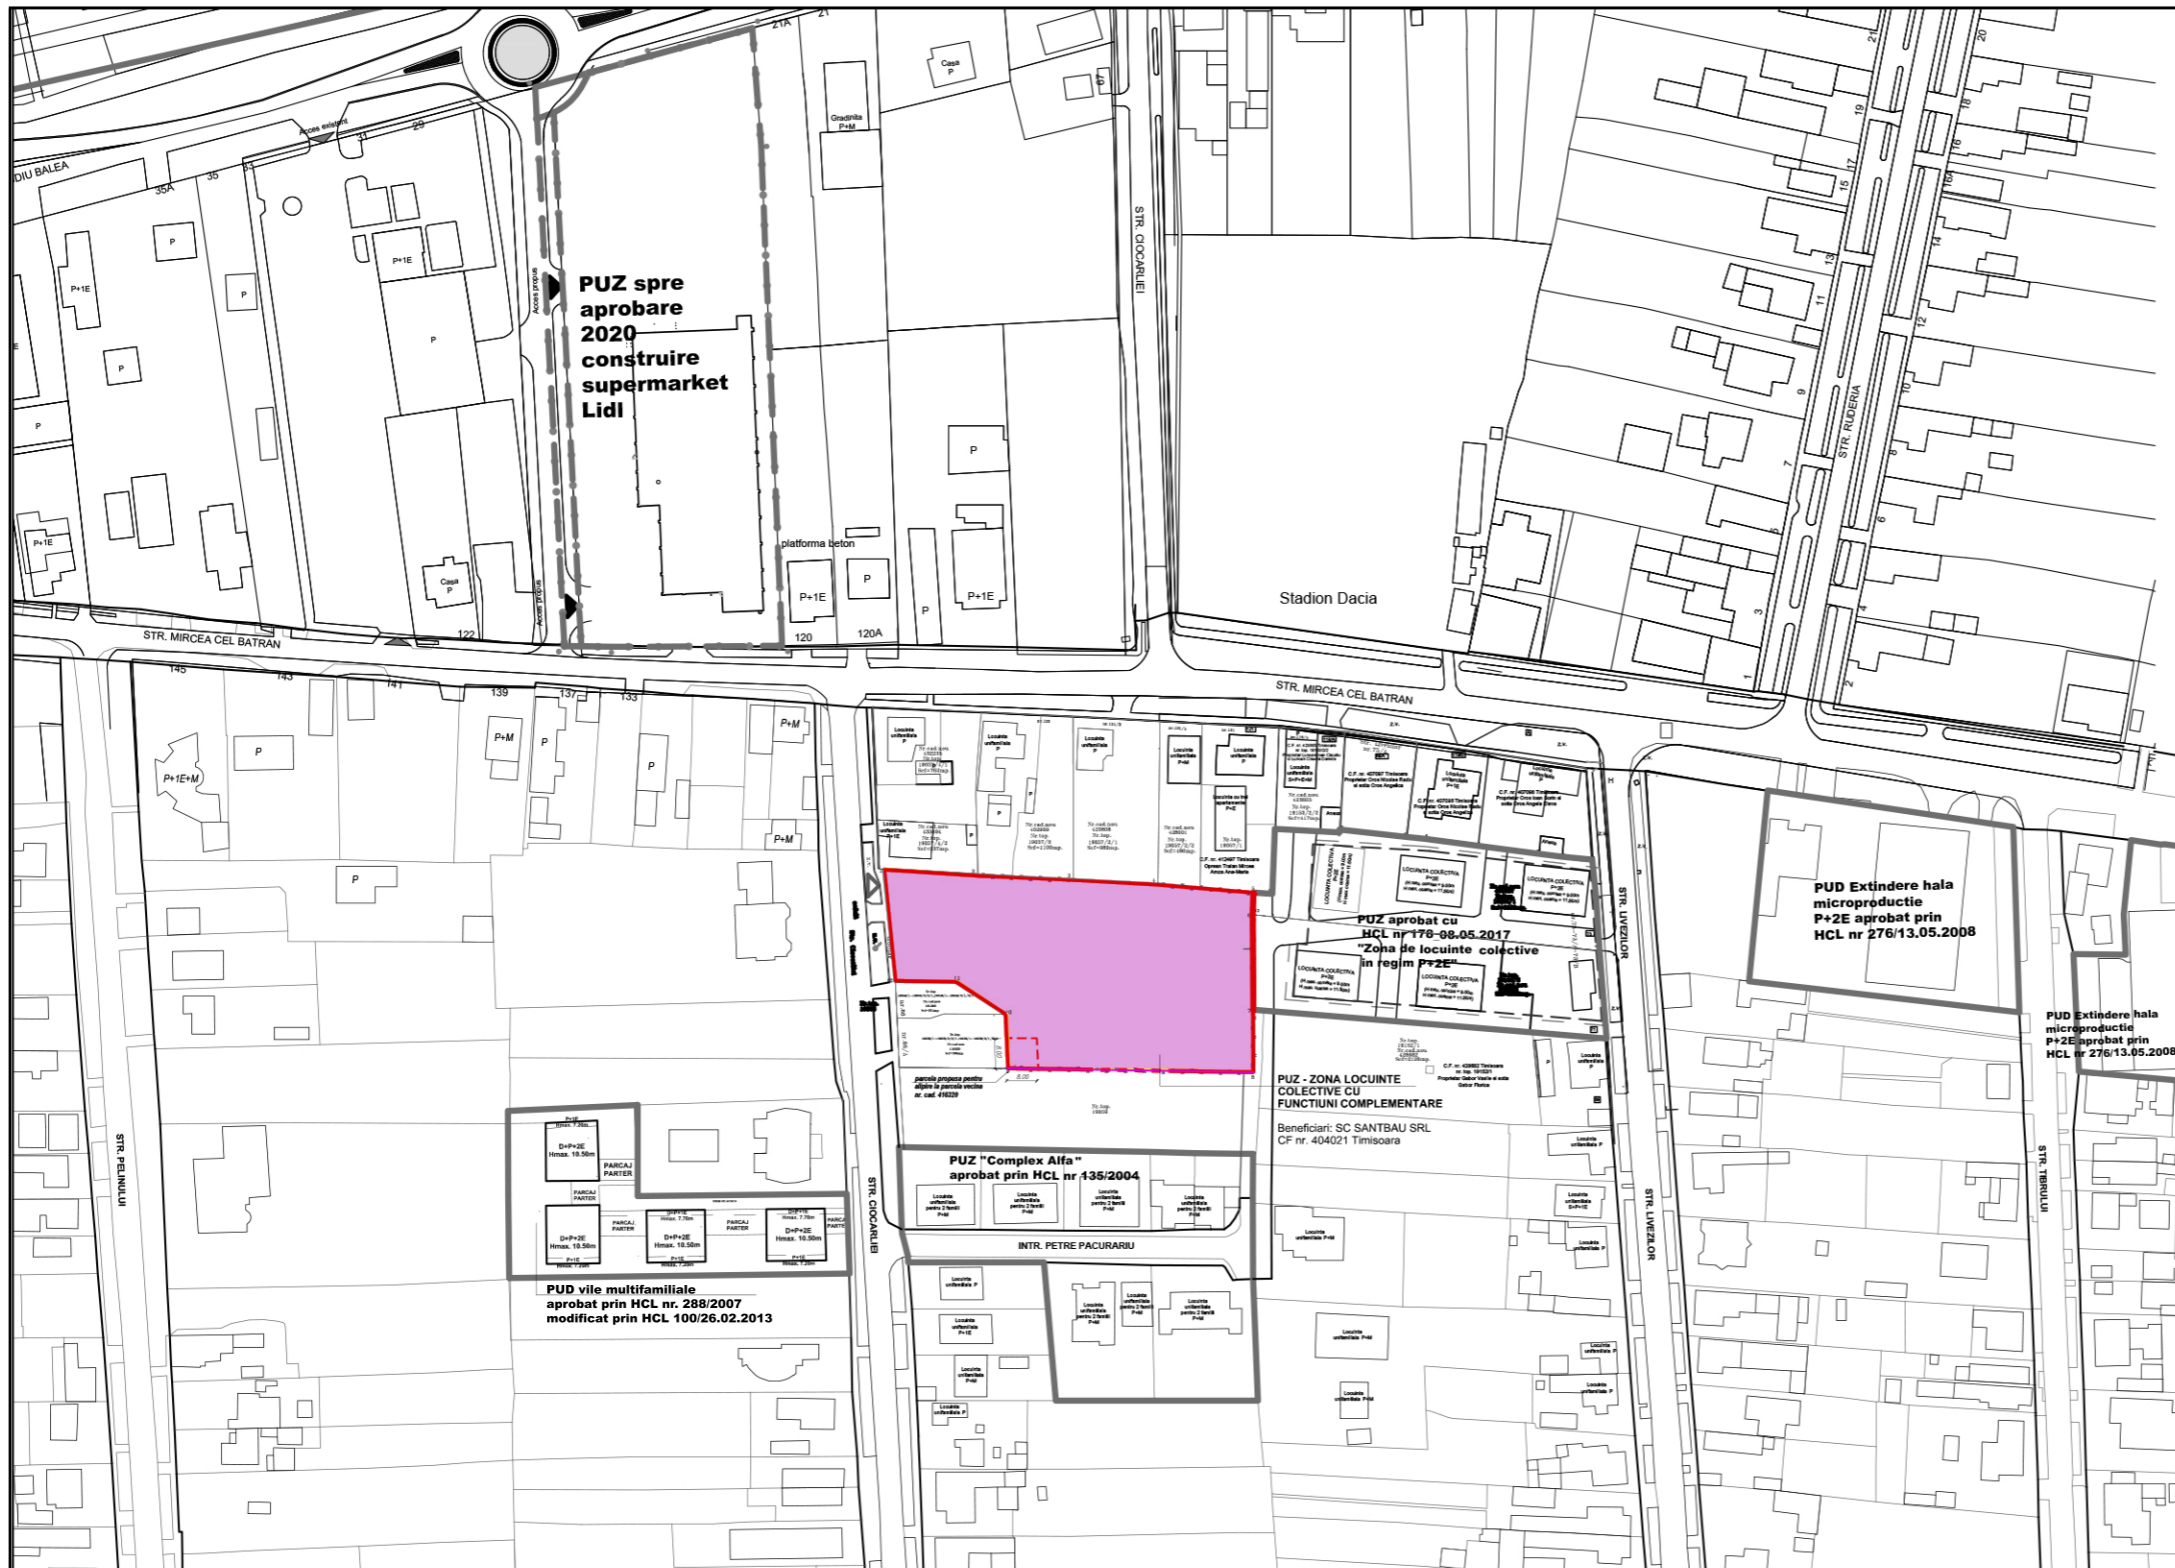

Incadrare in P.U.G-ul Municipiului Timsoara aflat in lucru, etapa 3

Liu - zona de locuinte cu regim redus de inaltime, dispuse pe un parcelar de tip urban

S.C. PRO-ARH TCC S.R.L. Timisoara, Str. Dr.P.V.Ungureanu nr.12/A tel./ fax: 0256/ 285334, 0723/334171 e-mail: office@pro-arh.ro C.F. nr. RO 23022989 Inreg. ORC. J35/18/2008			
Specificatie	Nume	Semnatura	Scara :
Sef proiect	arh. Laura Tifan Gy		1:2000
Proiectat	arh. Laura Tifan Gy		Data:
Desenat	arh. Oana Corici		dec. 2020

Beneficiar:	SC SANBAU CON SRL	Nr. proiect:	93/24/12-2020
Amplasament:	Jud. Timiș, Mun. Timișoara, CF. Nr. 404021 Timișoara str. Ciocarliei, nr. 88	Faza:	P.U.Z.
Denumire proiect :	P.U.Z. - ZONA REZIDENTIALA CU FUNCTIUNI COMPLEMENTARE, LOCUINTE COLECTIVE	Pl. nr.:	01a-A
ÎNCADRARE ÎN TERITORIU			