


Sectiune volumetrie propusa sc 1:200

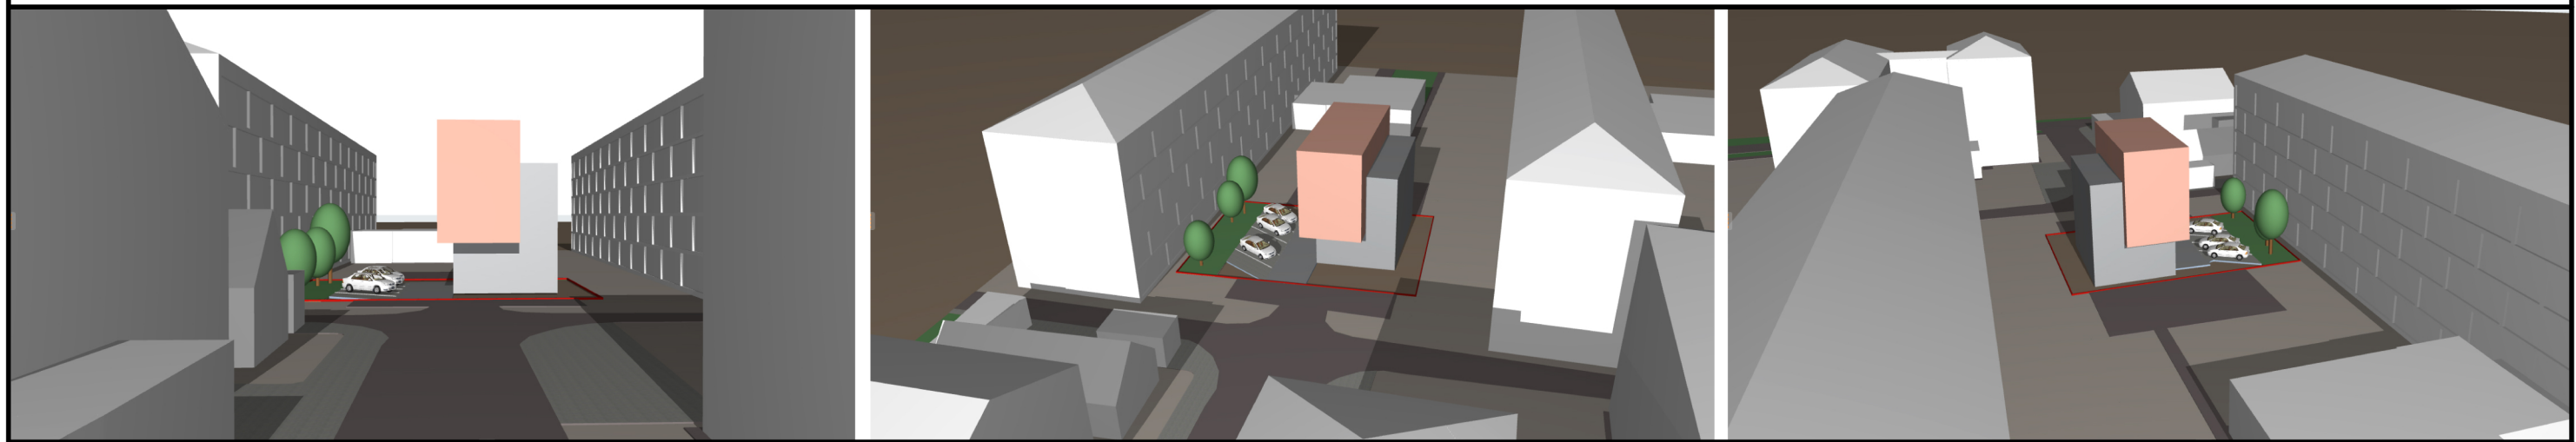

Imagini volumetrie propusa

ACEST PROIECT SI INFORMATIILE CUPRINSE IN EL NU POT FI COPIATE, REPRODUSE SAU UTILIZATE PARțial SAU IN INTREGIME DECAT CU ACORDUL SCRIS AL "3d archiDraw srl" SI NU VOR FI FOLOSITE IN ALT SCOP DECAT CEL PENTRU CARE AU FOST ELABORATE

Specialist RUR	arh. Ciocan Constantin			
VERIFICATOR/ EXPERT	NUME	SEMNATURA	CERINTA	REFERAT/EXPERTIZA-NR./DATA
Proiectant: Sediu: Str. F.C. Ripensia nr.13, ap.20, 300566 Timisoara Birou: Str. Treboniu Laurean, nr.5, ap.8, 300200 Timisoara Tel: 004 0723 587981 ; Fax: 004 0356 816440 ; E-mail: archidraw3d@yahoo.com; 3darchidraw@gmail.com CUI 30152744, J35/1087/05.05.2012 Cont: RO36INGB0000999903004062				BENEFICIAR: JOHNNY SHOES SRL PR. NR. 08/2019
SPECIFICATIE	NUME	SEMNATURA	SCARA	DENUMIRE PROIECT:
Sef proiect:	arh. Despotovics Roxana R.		1:200	PUZ - Spatii de cazare si servicii adiacente
Proiectat:	arh. Despotovics Roxana R.		DATA	Jud. Timiș, Mun. Timișoara, str. Dodona, nr. 11, CF nr. 410709, nr. top. 410709
Desenat:	s.arh. Jurj Carmen A.		apr. 2019	DENUMIRE PLANSA: Sectiune parcela
				PL. NR. U07