


Funcțiunea nou propusa va acoperi nevoia de servicii si facilitati pentru comunitatea din zona. Astfel se propune realizarea unui teren de sport in partea nordica. In partea de sud este propusa o zona deschisa, definita de parterul comercial, ce poate adaposti mai multe activitati de agrement, spatii verzi, loc de joaca pentru copii, ca o extensie a suprafetei pentru folosinta publica.

**POLITICA 8: Asigurarea de servicii si facilitati pentru comunitate**

- asigurarea necesarului de suprafete sportive la nivel de cartier
- asigurarea necesarului de suprafete de joaca pentru copii, pe cartiere si cvartale
- conectarea la spatii de agrement periurbane ale orasului
- utilizarea canalului Bega si dicolo de teritoriul administrativ
- realizarea unei retele de spatii verzi cu utilitate sportiva (jogging, velo...)
- utilizarea comuna si extensiva a domeniului public si evitarea segregarii pe varste

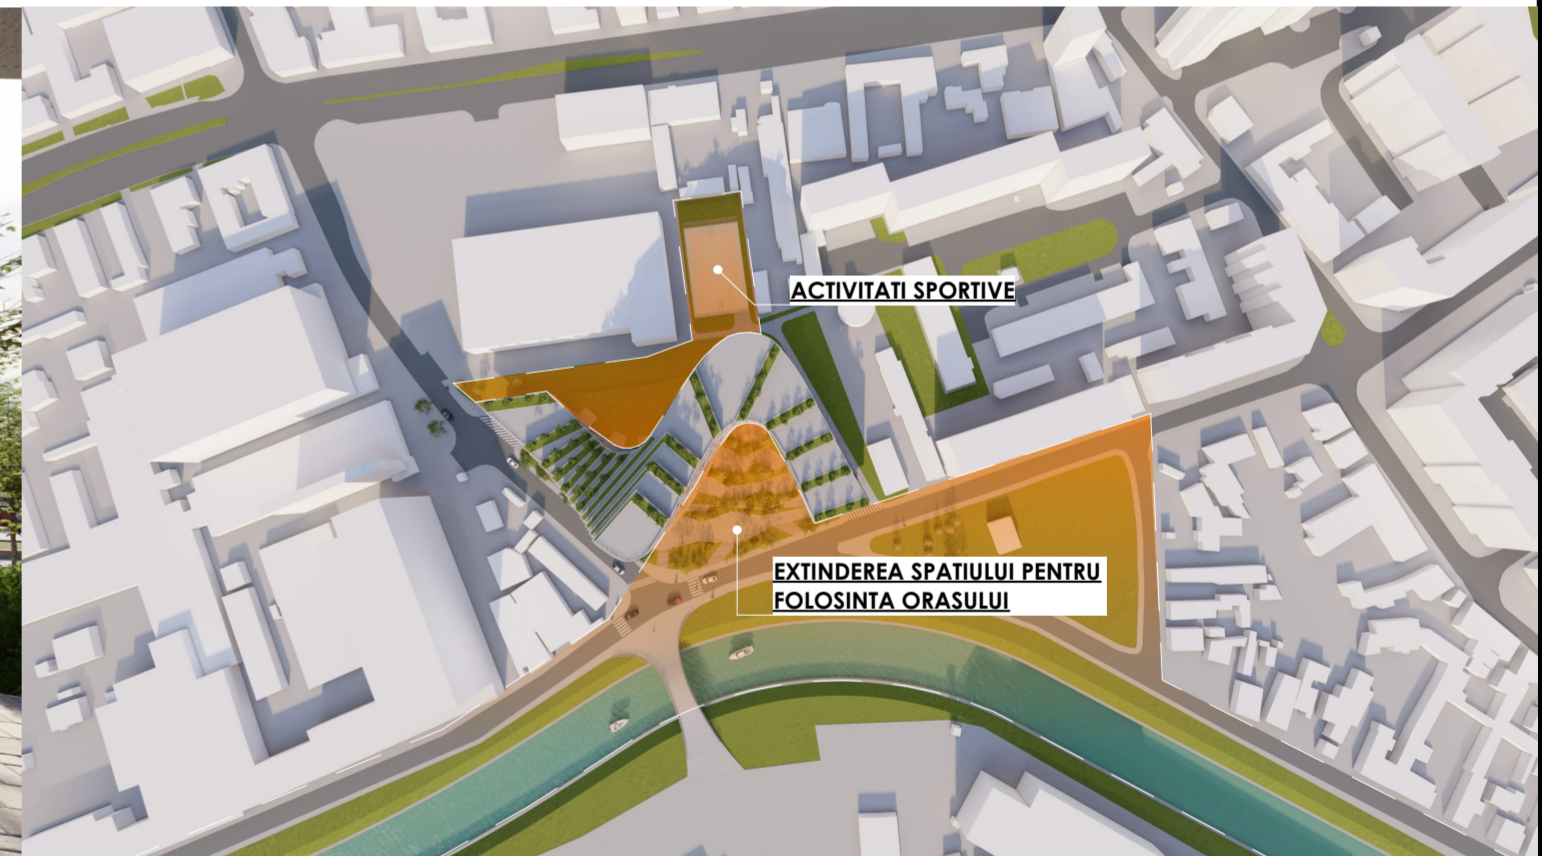

verificator			
expert			
	<b>PROIECTANT ARHITECTURA</b> <b>WH PROJECT s.r.l.</b> <small>C.U.I. R 13870345 J35/508/2001</small> <small>tel/fax: 0256437120 / 0256436039</small> <small>whm.whproject@gmail.com</small>	<b>BENEFICIAR:</b> <b>S.C. U.T.T. S.A.</b> <small>str. Simion Barnutiu nr. 28 Timisoara, jud. Timis</small>	<b>328</b> <b>2020</b>
	<small>șef proiect</small> arh. Waldar FACKELMANN <small>proiectat</small> arh. Waldar FACKELMANN <small>proiectat</small> arh. Horea CIRCA <small>desenat</small> arh. Adriana PANTURU	<b>sc</b> <b>1:1.20</b>  <b>11/10/2020</b>	<small>CONSTRUIRE IMOBILE FUNCȚIUNI MIXTE: LOCUIRE, COMERT, SERVICII, PARCARE IN REGIM DE INALTIME DE LA S+P+4 LA S+P+13</small>
<small>ACEST PROIECT ESTE PROPRIETATEA S.C. WH PROJECT S.R.L. TIMISOARA, str. MENDELEEV nr. 29 B. NU POATE FI REPRODUS SAU UTILIZAT DECAT CU ACORDUL FIRMEI IN CONFORMITATE CU LEGEA DREPTULUI DE AUTOR (LEGEA nr. 8/1996)</small>			