


AVIZ DE OPORTUNITATE nr. 20 din 08.06.2017
PUZ IN LUCRU
"DEZVOLTARE ZONA MIXTA: LOCUIRE, COMERT,
SERVICII SI BIROURI"

2S+P+18E



VEDERE STRADA SAMUIL MICU SPRE TURNUL DE APA DIN FABRIC - V1
PERSPECTIVE DE PE SIT. PERSPECTIVE SPRE SIT.

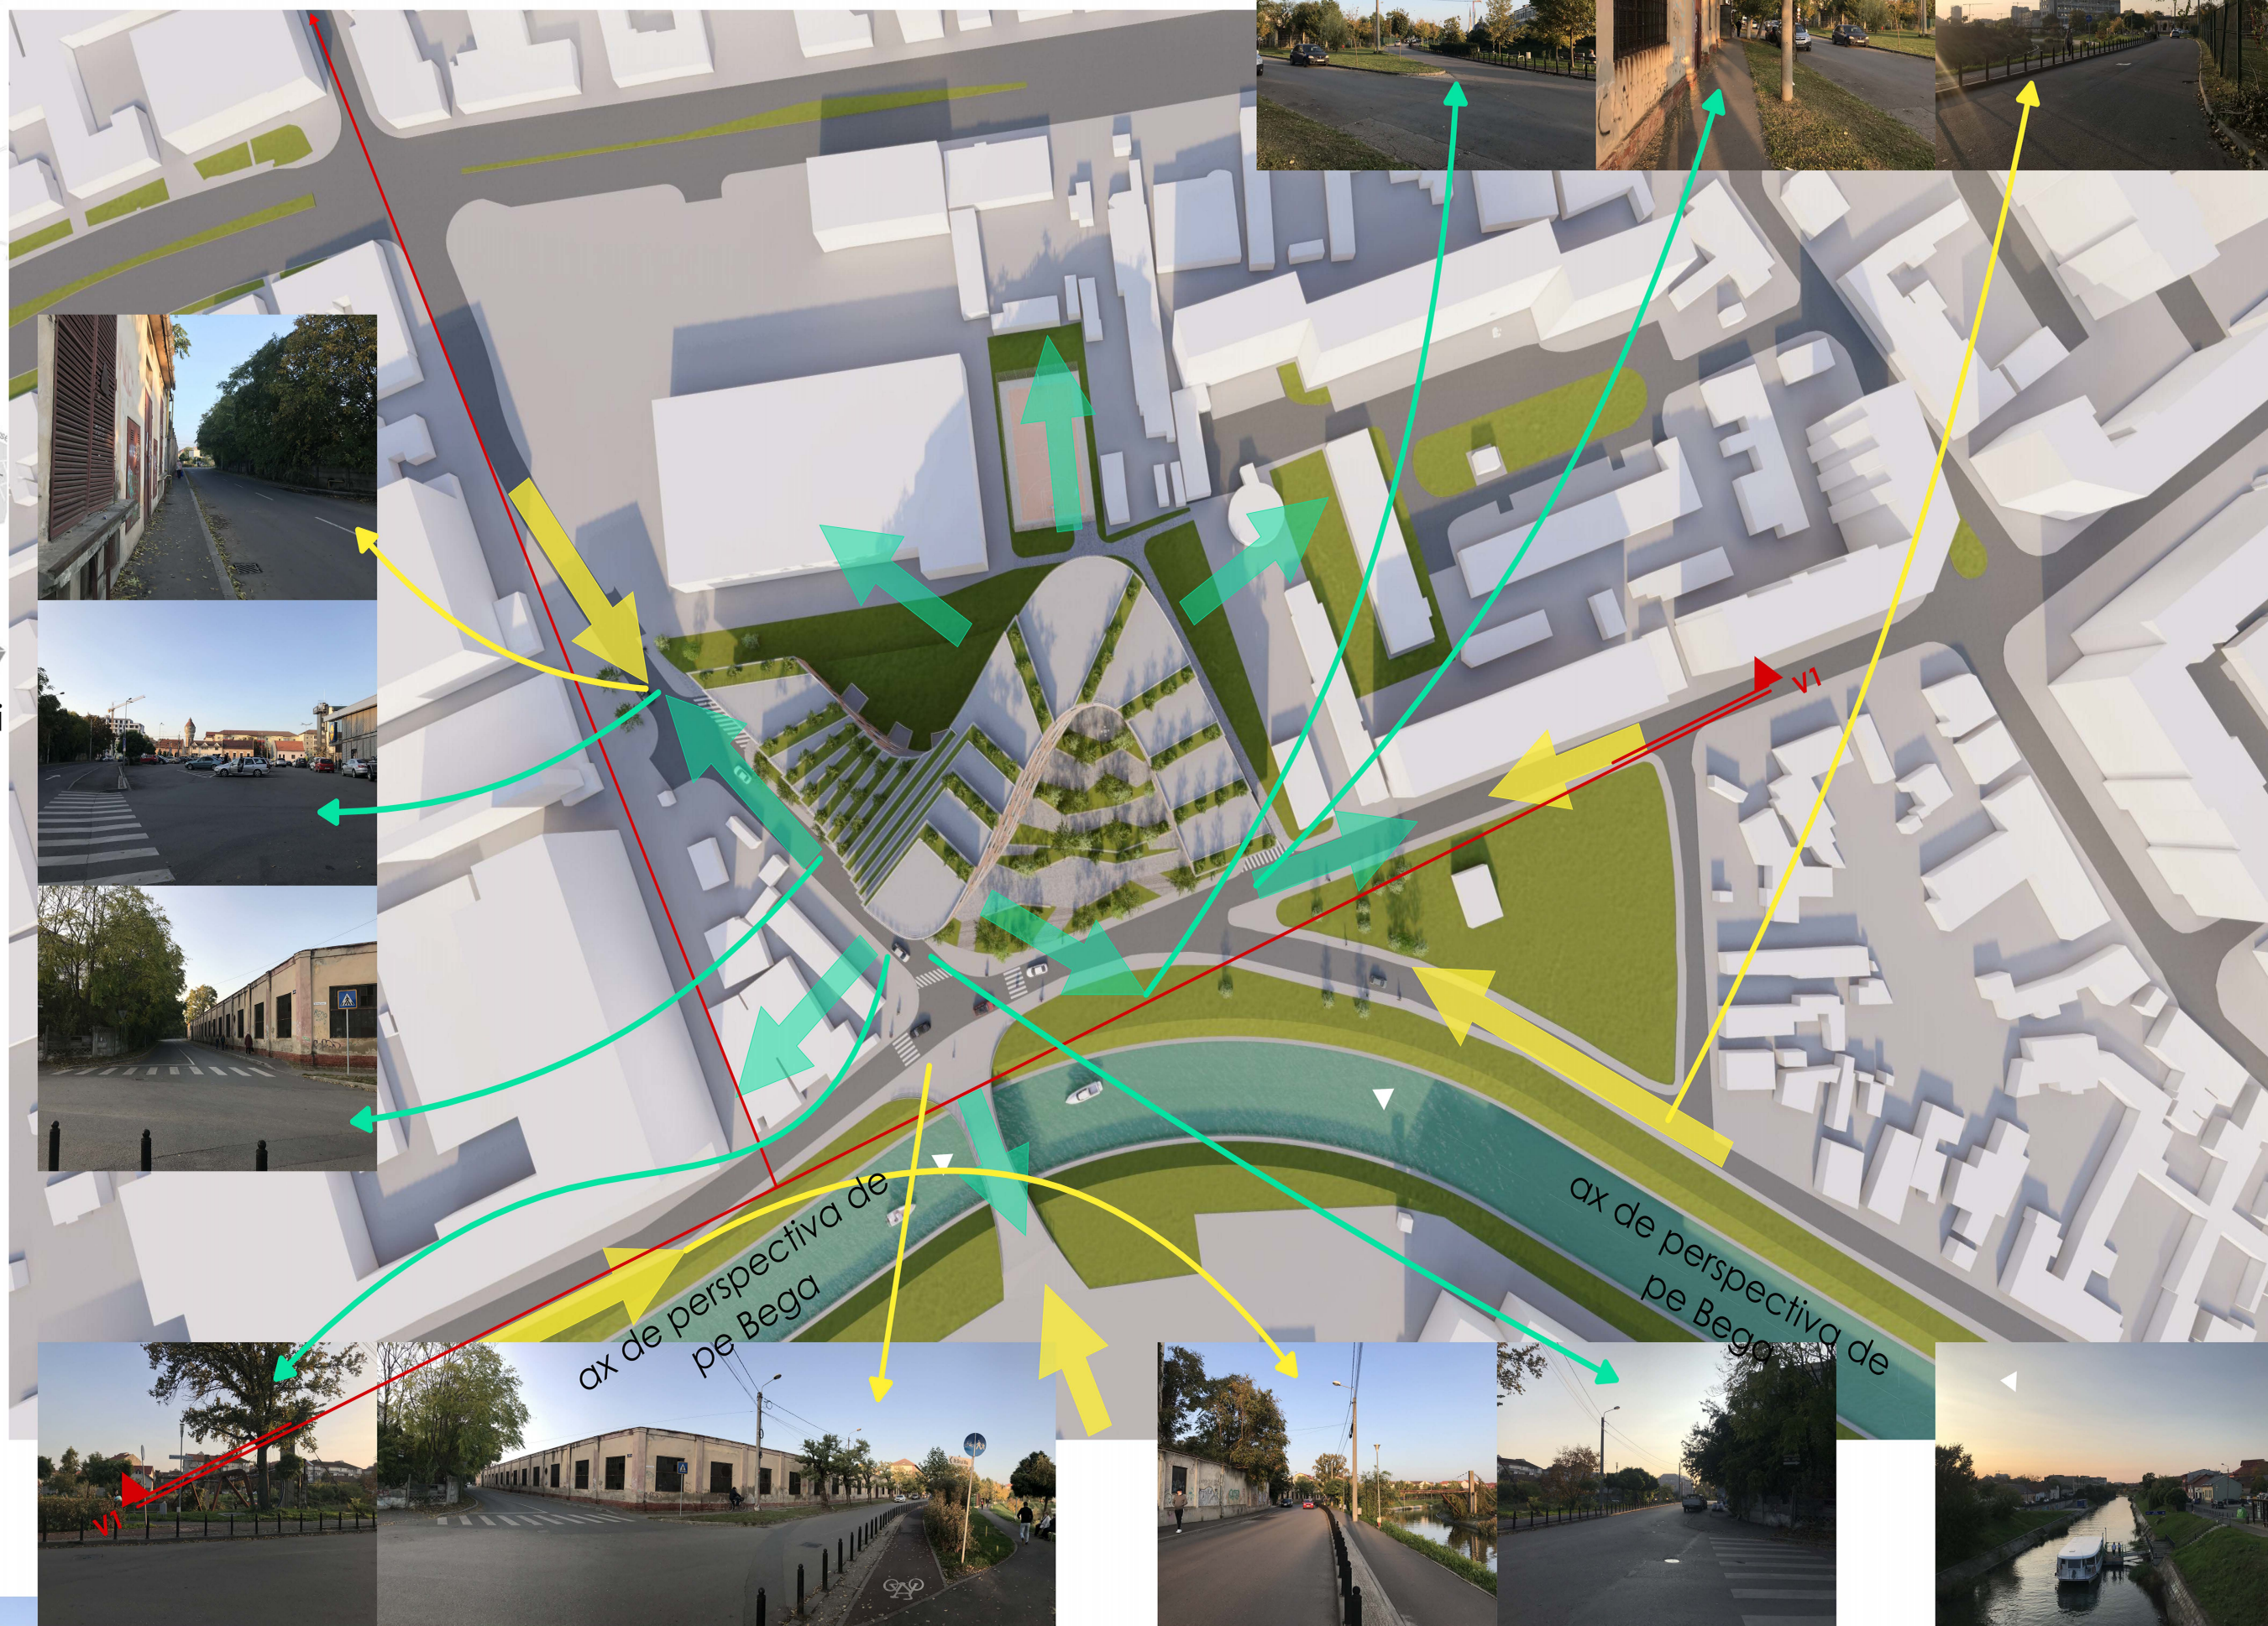

POLITICA 9: Asigurarea identitatii urbane si a cadrului natural
- capat de perspectiva potential landmark

CAPAT DE PERSPECTIVA. POTENTIAL LANDMARK.



CAPAT DE PERSPECTIVA
POTENTIAL LANDMARK

CAPAT DE PERSPECTIVA
POTENTIAL LANDMARK

| | | | |
|---|--|---|--|
| verificator | | | |
| expert | | | |
| WH PROJECT C.U.I. R 13870345 J35/508/2001 tel/fax: 0256437120 / 0256436039 | PROIECTANT ARHITECTURA WH PROJECT s.r.l. whlwm.whproject@gmail.com | BENEFICIAR: S.C. U.T.T. S.A. str. Simion Barnutiu nr. 28 Timisoara, jud. Timis | 328 2020 |
| sef proiect | arh. Waldar FACKELMANN | SC | CONSTRUIRE IMOBILE FUNCTIUNI MIXTE: LOCUIRE, COMERT, SERVICII, PARCARE IN REGIM DE INALTIME DE LA S+P+4 LA S+P+13 |
| proiectat | arh. Waldar FACKELMANN | 1:1.20, 1:1.38 | |
| proiectat | arh. Horea CIRCA | 11/10/2020 | P.U.Z |
| desenat | arh. Adriana PANTURU | | CONCEPT |
| ACEST PROIECT ESTE PROPRIETATEA S.C. WH PROJECT S.R.L. TIMISOARA, str. MENDELEEV nr. 29 B. NU POATE FI REPRODUS SAU UTILIZAT DECAT CU ACORDUL FIRMEI IN CONFORMITATE CU LEGEA DREPTULUI DE AUTOR (LEGEA nr. 8/1998) | | | |