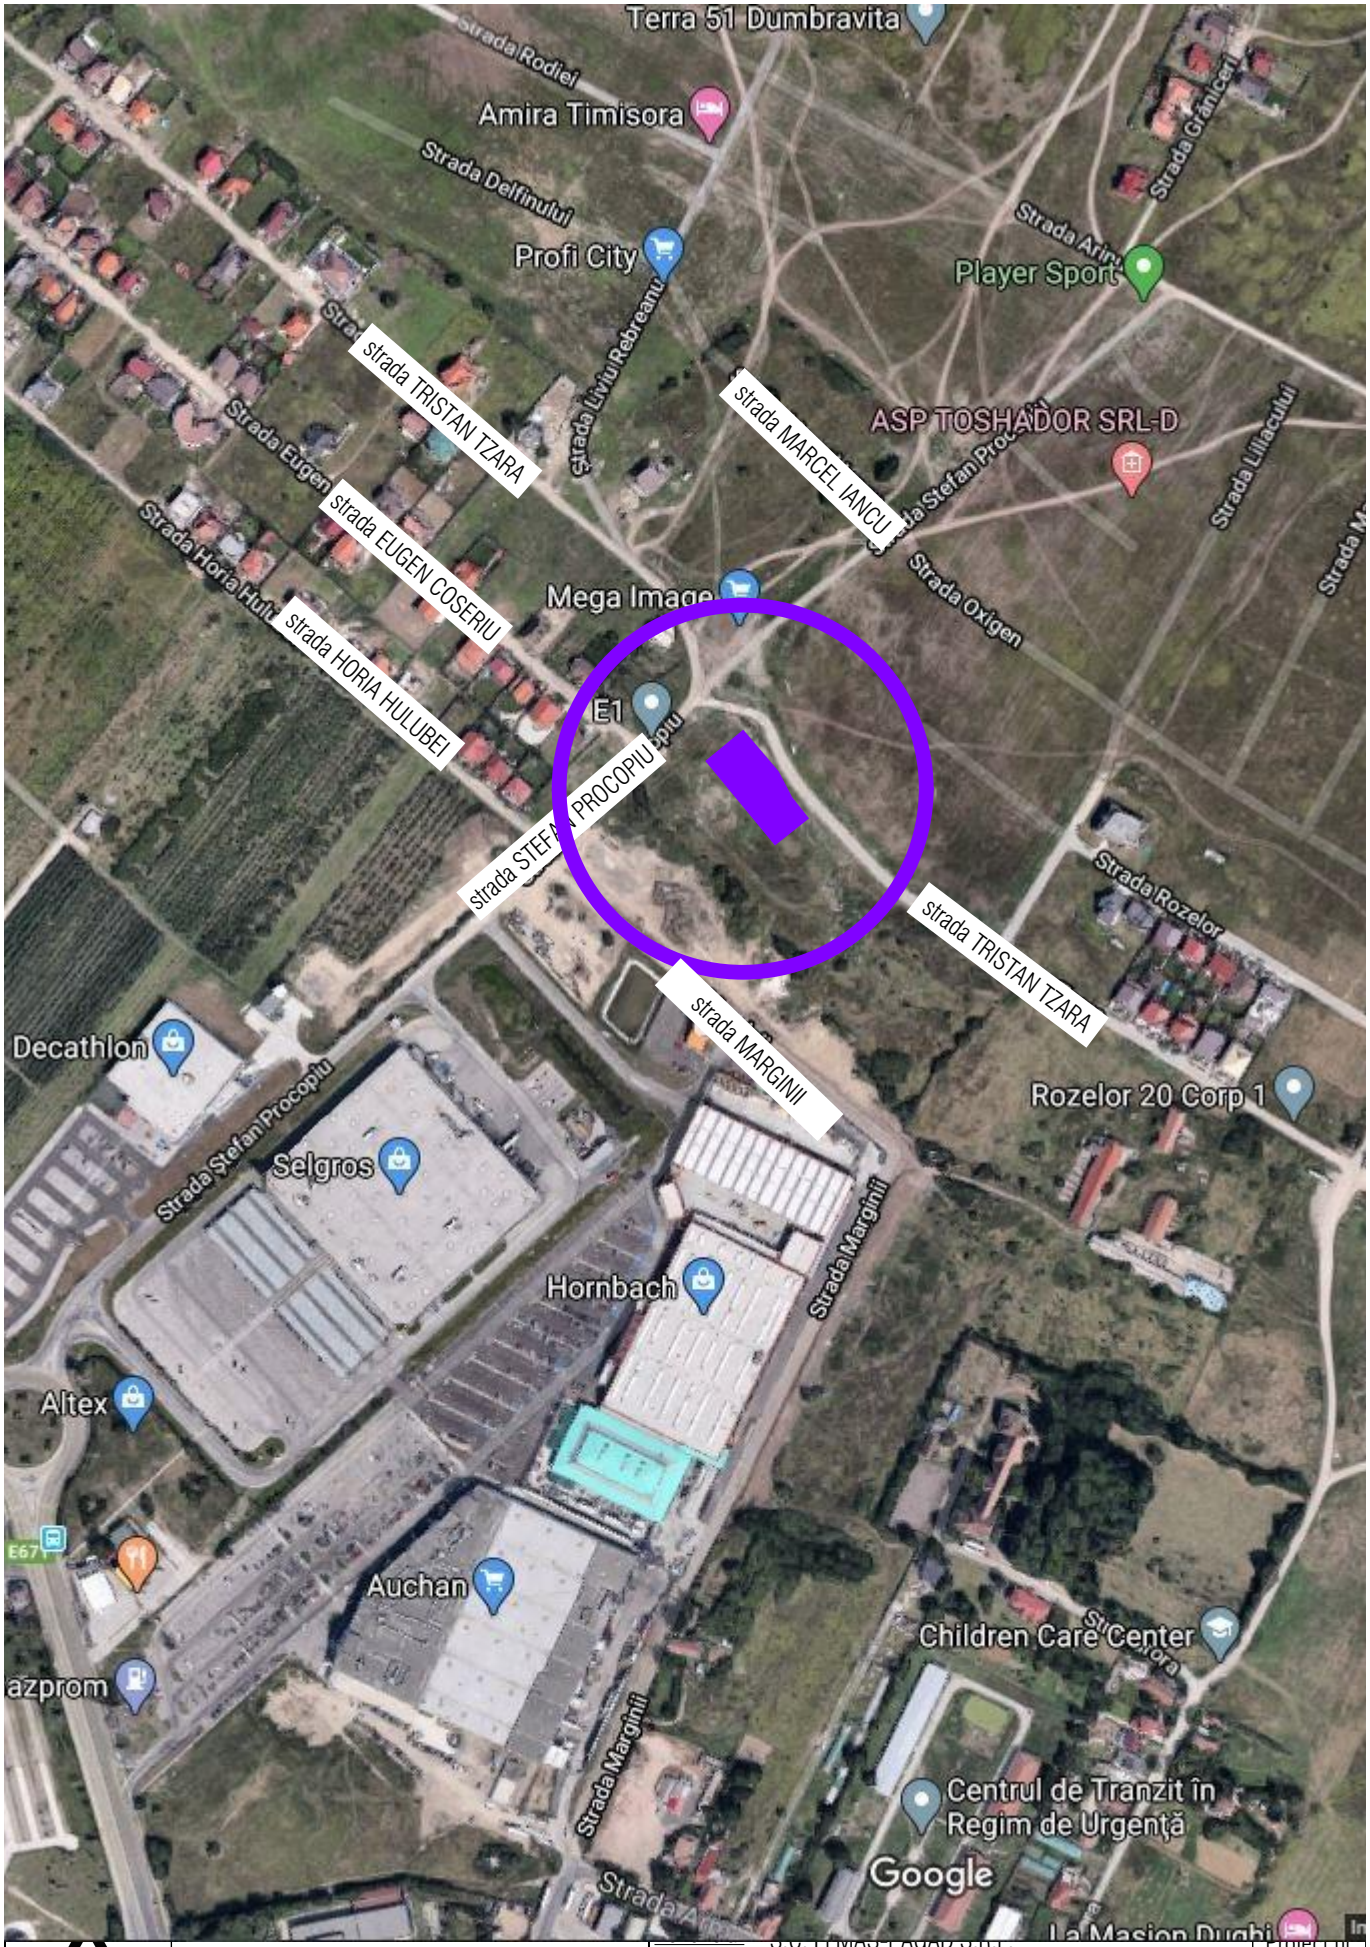

ARHITECTIM	CUI 41583840, J 35/ 3336/30.08. 2019 Timisoara, Str. Delfinului, nr. 1, camera 1, sc. B, ap. 2, jud. Timis Tel.: 0745438256 / E-mail: proiectare@arhitectim.ro			S.C. LEMAS-PAGAD S.R.L.	Proiect nr.: 19/2020
Specificatie	Nume	Semnatura	Scara: -	Titlu proiect: P.U.Z. ZONA PREPONDERENT SERVICII (BIROURI, SPATII COMERCIALE) SI LOCUINTE COLECTIVE, mun. Timisoara, strada Stefan Procopiu nr. 4-6, jud. Timis, CF 434494, nr. top. 434494	Faza: P.U.Z.
Sef proiect	arh. Delia Vizitiu				
Proiectat	arh. Delia Vizitiu		Data 07/2020	Titlu plansa: Incadrare GOOGLE MAPS	Pl. nr: 01.1
Proiectat	arh. Delia Vizitiu				