

# DESFASURATE STRADALE - EXISTENT




strada Ion Mihalache



strada Constantin Titel Petrescu



AMPLASAMENT STUDIAT

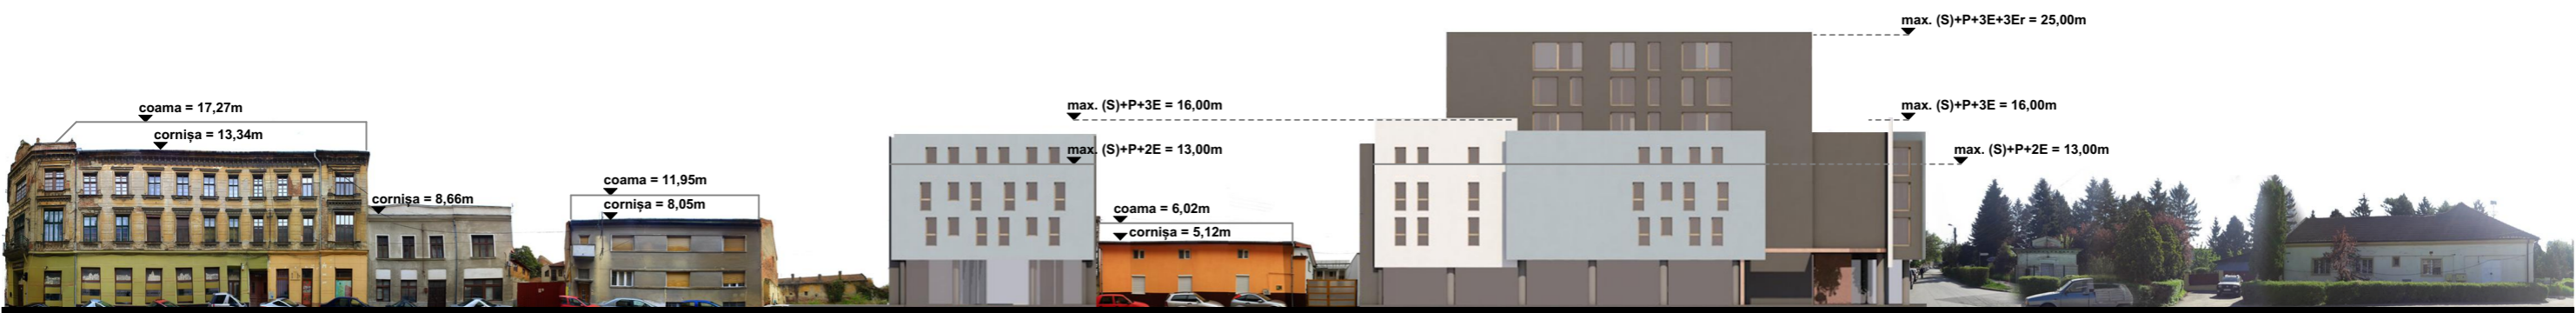

strada Anton Pann

strada Anton Pann

strada Anton Pann



piata Aurel Vlaicu

piata Aurel Vlaicu


Proiectant specialitate ARHITECTURA		S.C. STEROTOMIC Studio S.R.L. str. Dr. Liviu Gabor, nr. 1, mun. Timisoara CU: 28731949, tel: 0758 334 725		BENEFICIAR: Hebristian Andrada si Cristian, Senn Didier Nicolas	Proiect nr. 22 / 2020	
SPECIFICATIE	NUME	SEMNTATURA	Scara:	"PUZ locuinte colective si functiuni complementare" Adresa: Piata Aurel Vlaicu, nr. 3, mun. Timisoara	FAZA PUZ	
Sef proiect	arh. Puica Radu		Data :		PI. nr.	
Proiectant RUR	arh. Alideia Suci		feb 2021		STUDIU CVARTAL - DESFASURATE STRADALE EXISTENT	A 8
Proiectat	arh. Puica Radu					
Proiectat	arh. Amzulescu A.					



# DESFASURATE STRADALE - PROPUS




strada Ion Mihalache

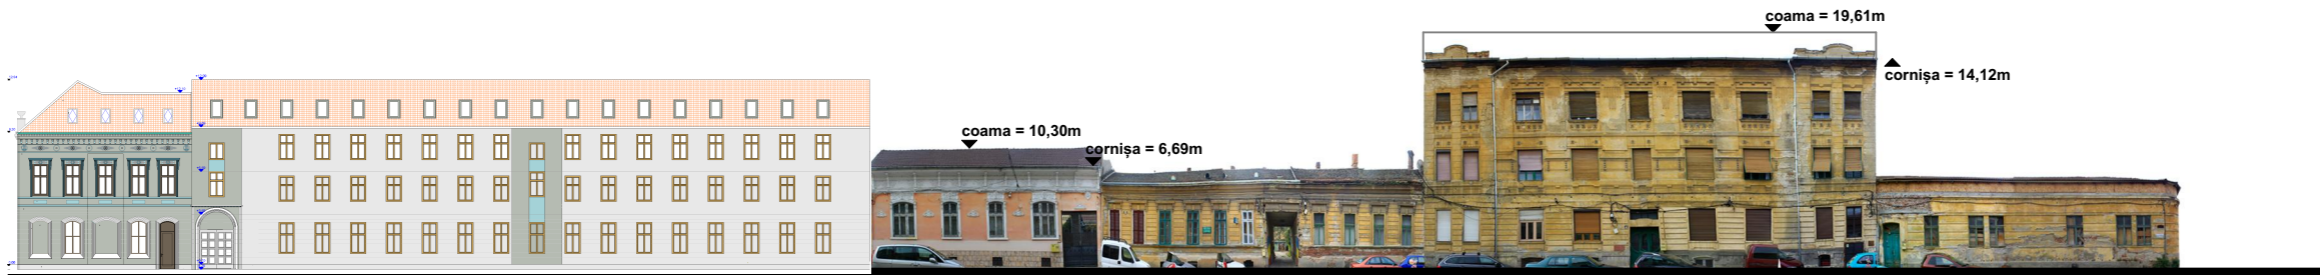

strada Constantin Titel Petrescu



AMPLASAMENT STUDIAT

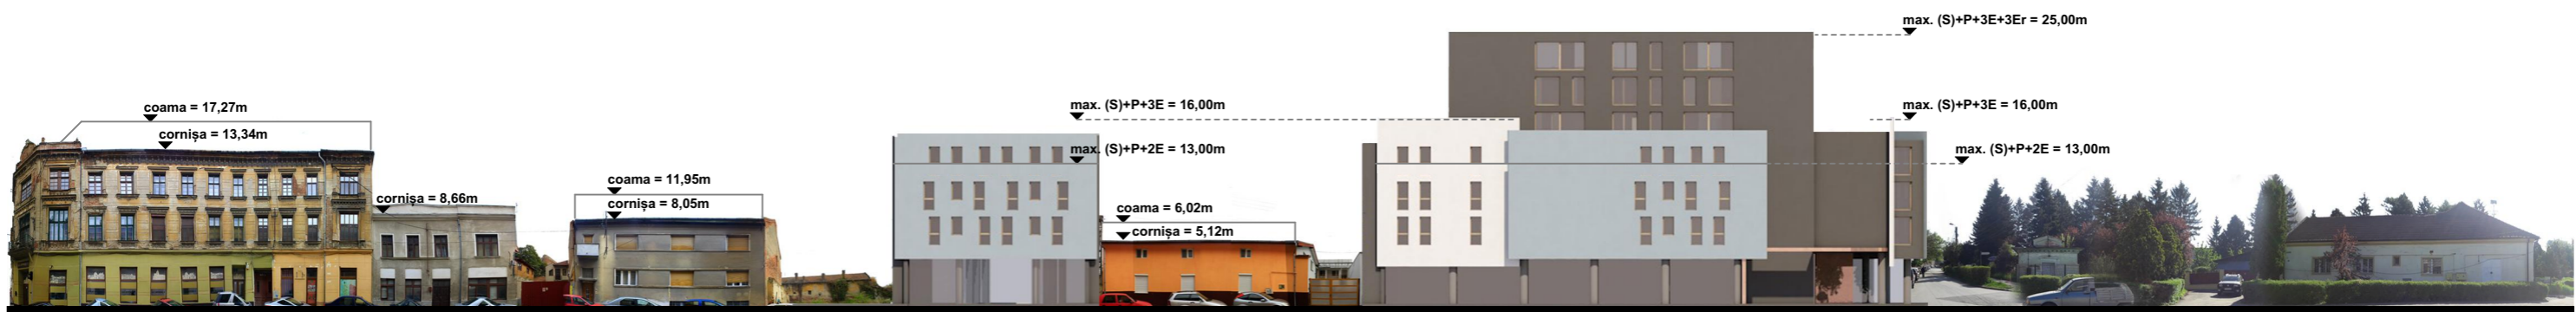

strada Anton Pann

strada Anton Pann

strada Anton Pann




piata Aurel Vlaicu

piata Aurel Vlaicu

Proiectant specialitate ARHITECTURA		S.C. STEREOTOMIC Studio S.R.L. str. Dr. Liviu Gabor, nr. 1, mun. Timisoara CU: 28731949, tel: 0758 334 725		BENEFICIAR: Hebristian Andrada si Cristian, Senn Didier Nicolas	Proiect nr. 22 / 2020
SPECIFICATIE	NUME	SEMNTATURA	Scara:	"PUZ locuinte colective si functiuni complementare" Adresa: Piata Aurel Vlaicu, nr. 3, mun. Timisoara	FAZA PUZ
Sef proiect	arh. Puica Radu		Data :		PI. nr.
Proiectant RUR	arh. Alideia Suci		feb 2021		A 9
Proiectat	arh. Puica Radu		STUDIUL CVARTAL - DESFASURATE STRADALE PROPUS		
Proiectat	arh. Amzulescu A.				



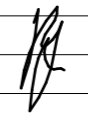

Proiectant specialitate ARHITECTURA		S.C. STEREOTOMIC Studio S.R.L. str. Dr. Liviu Gabor, nr. 1, mun. Timisoara CUI: 28731949, tel: 0758 334 725		BENEFICIAR: <b>Hebristian Andrada si Cristian, Senn Didier Nicolas</b>	Proiect nr. <b>22 / 2020</b>	
SPECIFICATIE		NUME	SEMNATURA	Scara:	Titlu proiect :  <b>"PUZ locuinte colective si functiuni complementare"</b>  Adresa: Piata Aurel Vlaicu, nr. 3, mun. Timisoara  Titlu plansa :  <b>PERSPECTIVE</b>	
Sef proiect	arh. Puica Radu					FAZA PUZ
Proiectant RUR	arh. Alideia Suci					PI. nr. A 14
Proiectat	arh. Puica Radu			Data : feb 2021		
Proiectat	arh. Amzulescu A.					