

PLAN URBANISTIC ZONAL

ZONA PREPONDERENT SERVICII (BIROURI, SPATII
COMERCIALE) SI LOCUINTE COLECTIVE
PROPRIETATEA ASUPRA TERENURILOR




DELIMITARI

- Limita UAT Timisoara-Dumbravita
- Limita proprietate
- Limite cadastru existent
- Contur constructii existente

TIPURI DE PROPRIETATE

- Terenuri proprietate privata a persoanelor fizice sau juridice
- Terenuri proprietate publica de interes local

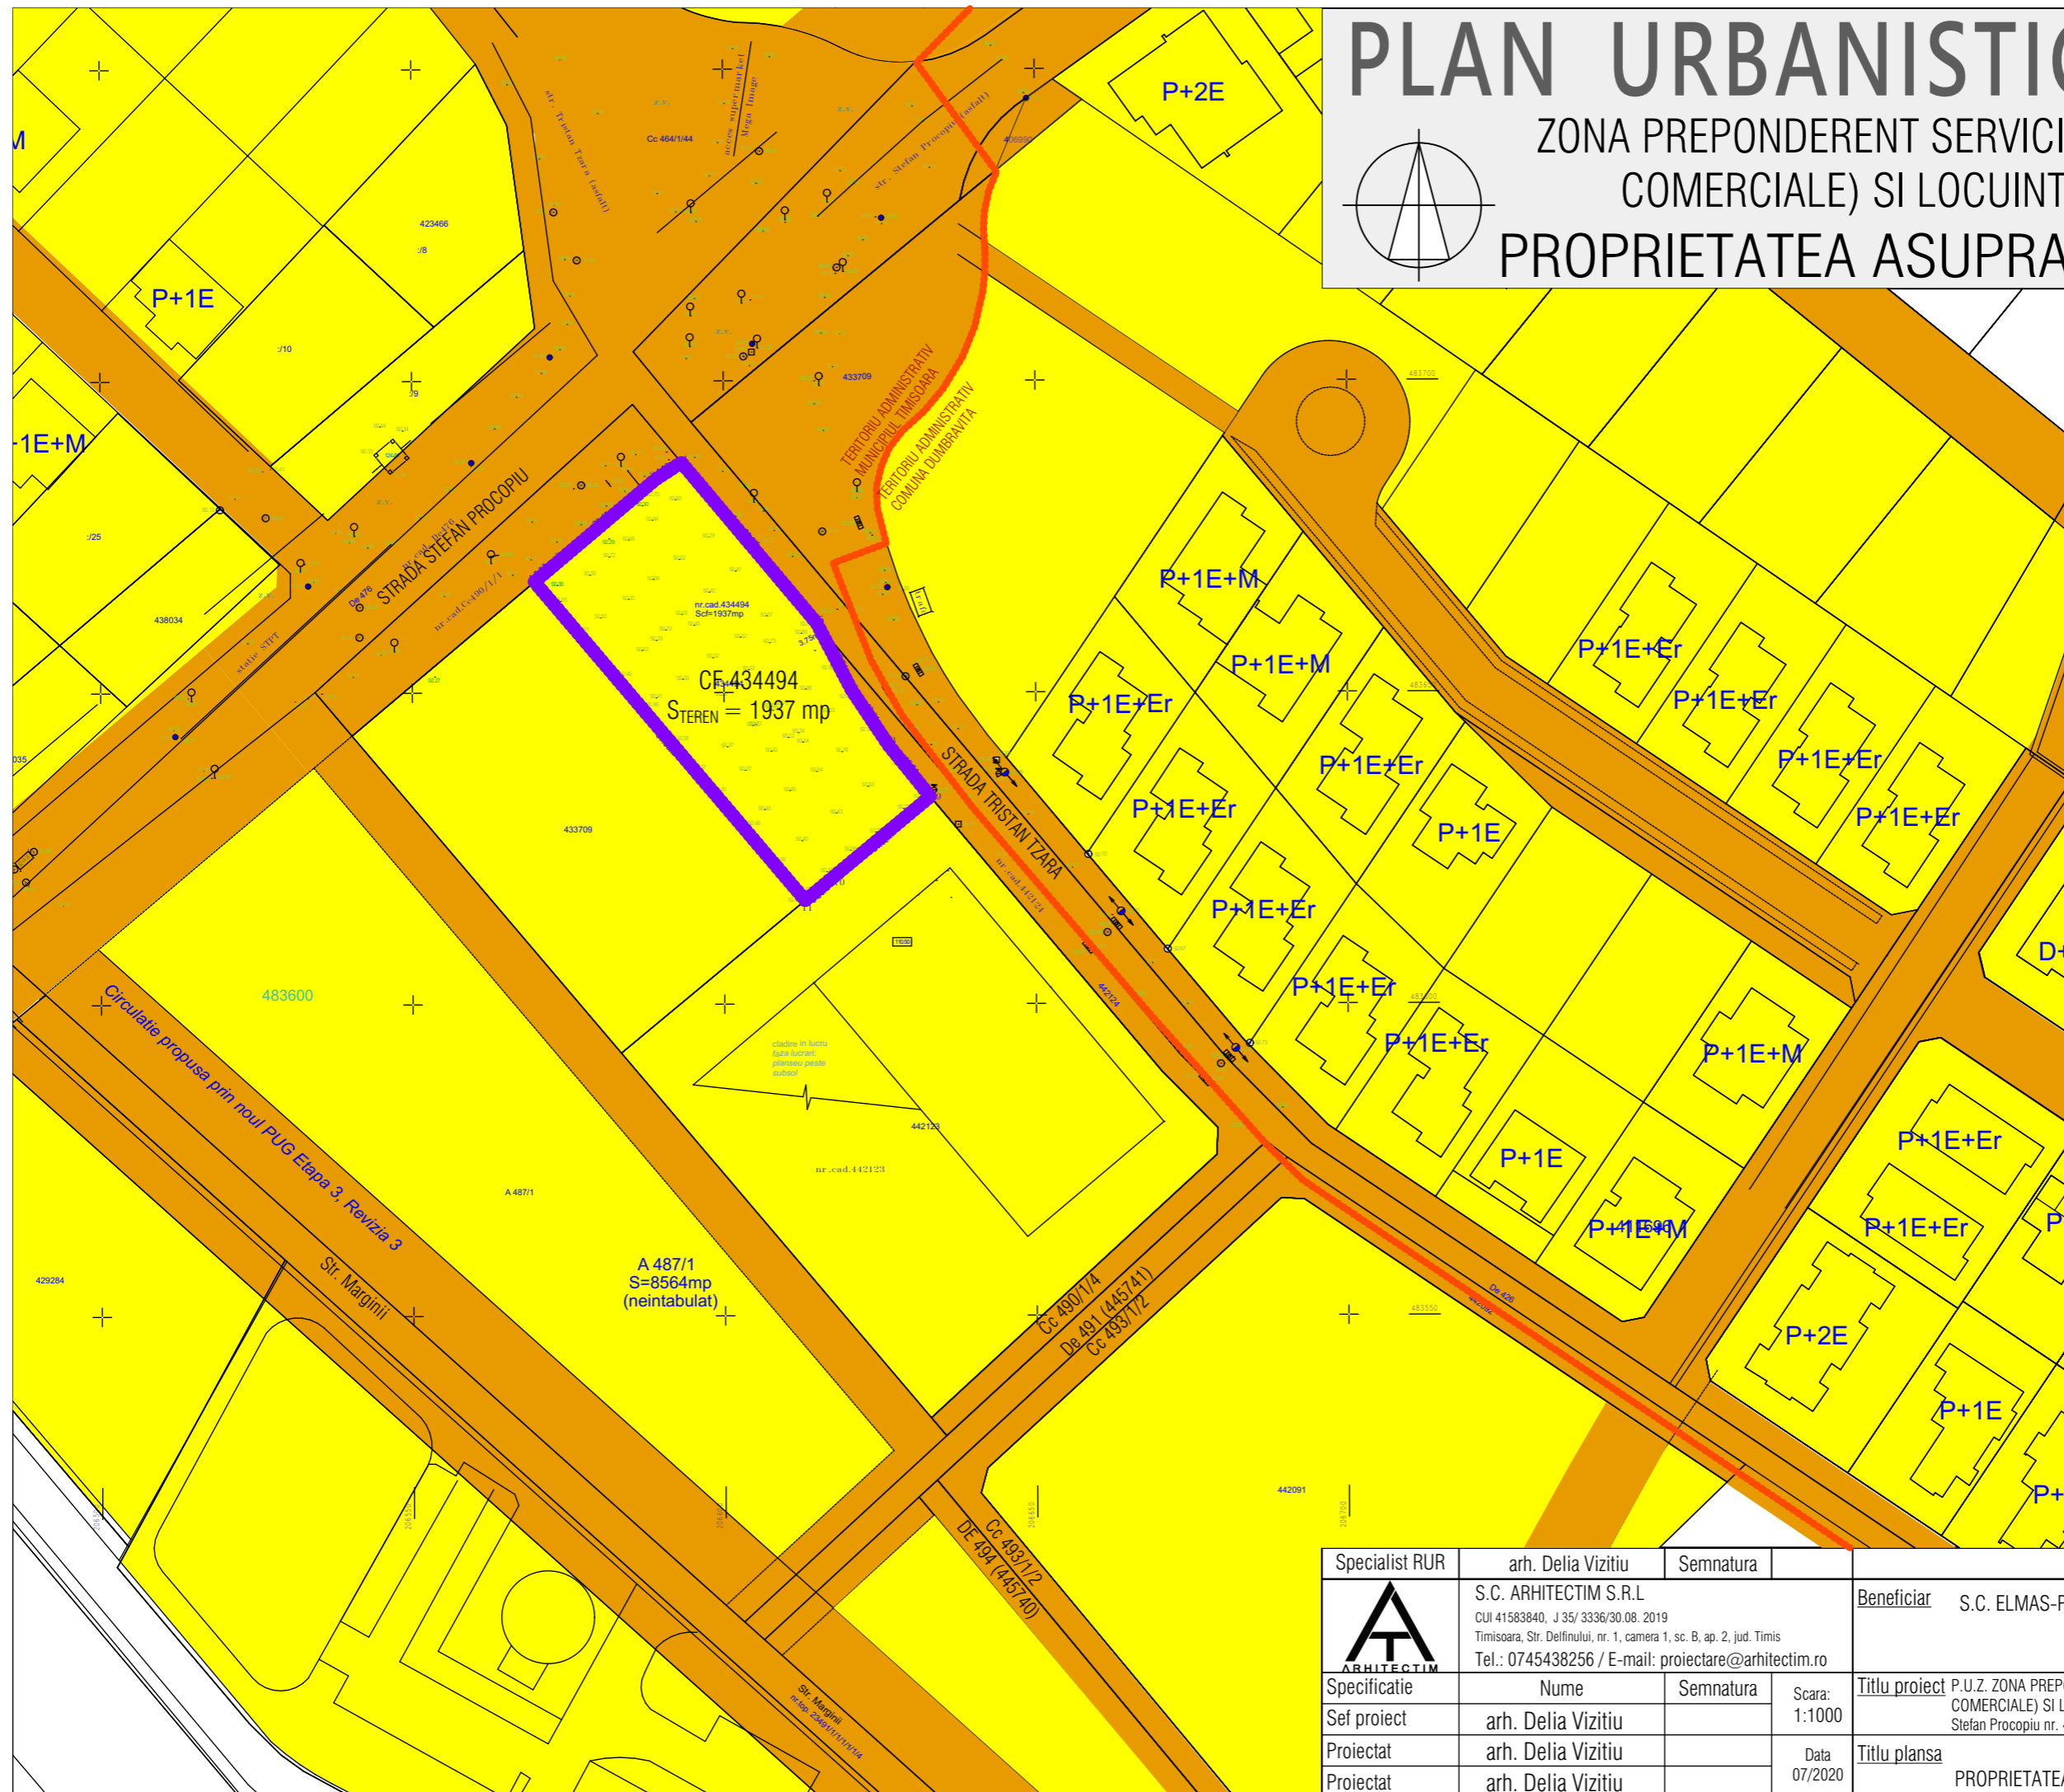

Specialist RUR	arh. Delia Vizitiu	Semnatura		Beneficiar	S.C. ELMAS-PAGAD S.R.L.	Proiect nr:	19/2020
	S.C. ARHITECTIM S.R.L. CUI 41583840, J 35/ 3336/30.08. 2019 Timisoara, Str. Delfinului, nr. 1, camera 1, sc. B, ap. 2, jud. Timis Tel.: 0745438256 / E-mail: proiectare@arhitectim.ro			Titlu proiect	P.U.Z. ZONA PREPONDERENT SERVICII (BIROURI, SPATII COMERCIALE) SI LOCUINTE COLECTIVE, mun. Timisoara, strada Stefan Procopiu nr. 4-6, jud. Timis, CF 434494, nr. top. 434494	Faza:	P.U.Z.
	Specificatie	Nume	Semnatura				
Sef proiect	arh. Delia Vizitiu			Titlu plansa	PROPRIETATEA ASUPRA TERENURILOR	Pl. nr:	04
Proiectat	arh. Delia Vizitiu		Data				
Proiectat	arh. Delia Vizitiu						