

**ETAPA 1**  
**STUDIU DE OPORTUNITATE**


**U.01 Planuri de incadrare**




**DETALIU INCADRARE: UTR 18**  
Sursa: Extras PUG TIMISOARA



**DETALIU INCADRARE**  
Sursa: Extras PUG IN LUCRU TIMISOARA

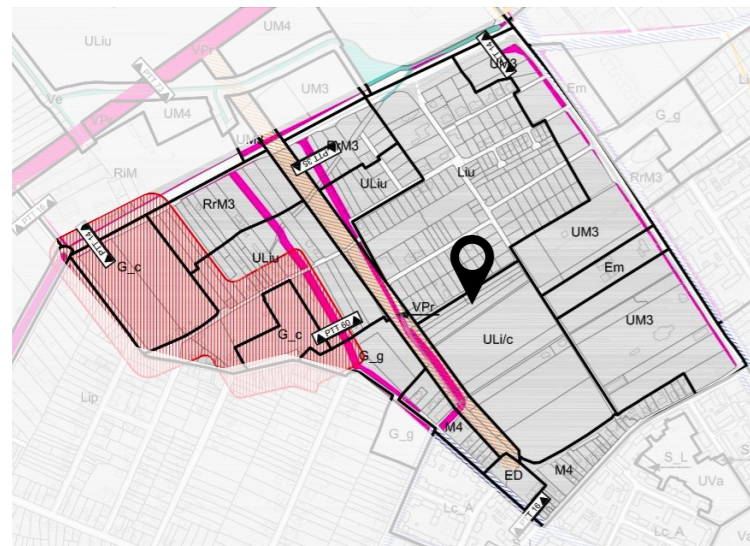

**DETALIU INCADRARE: Uli/c**  
Sursa: Extras PUG IN LUCRU TIMISOARA

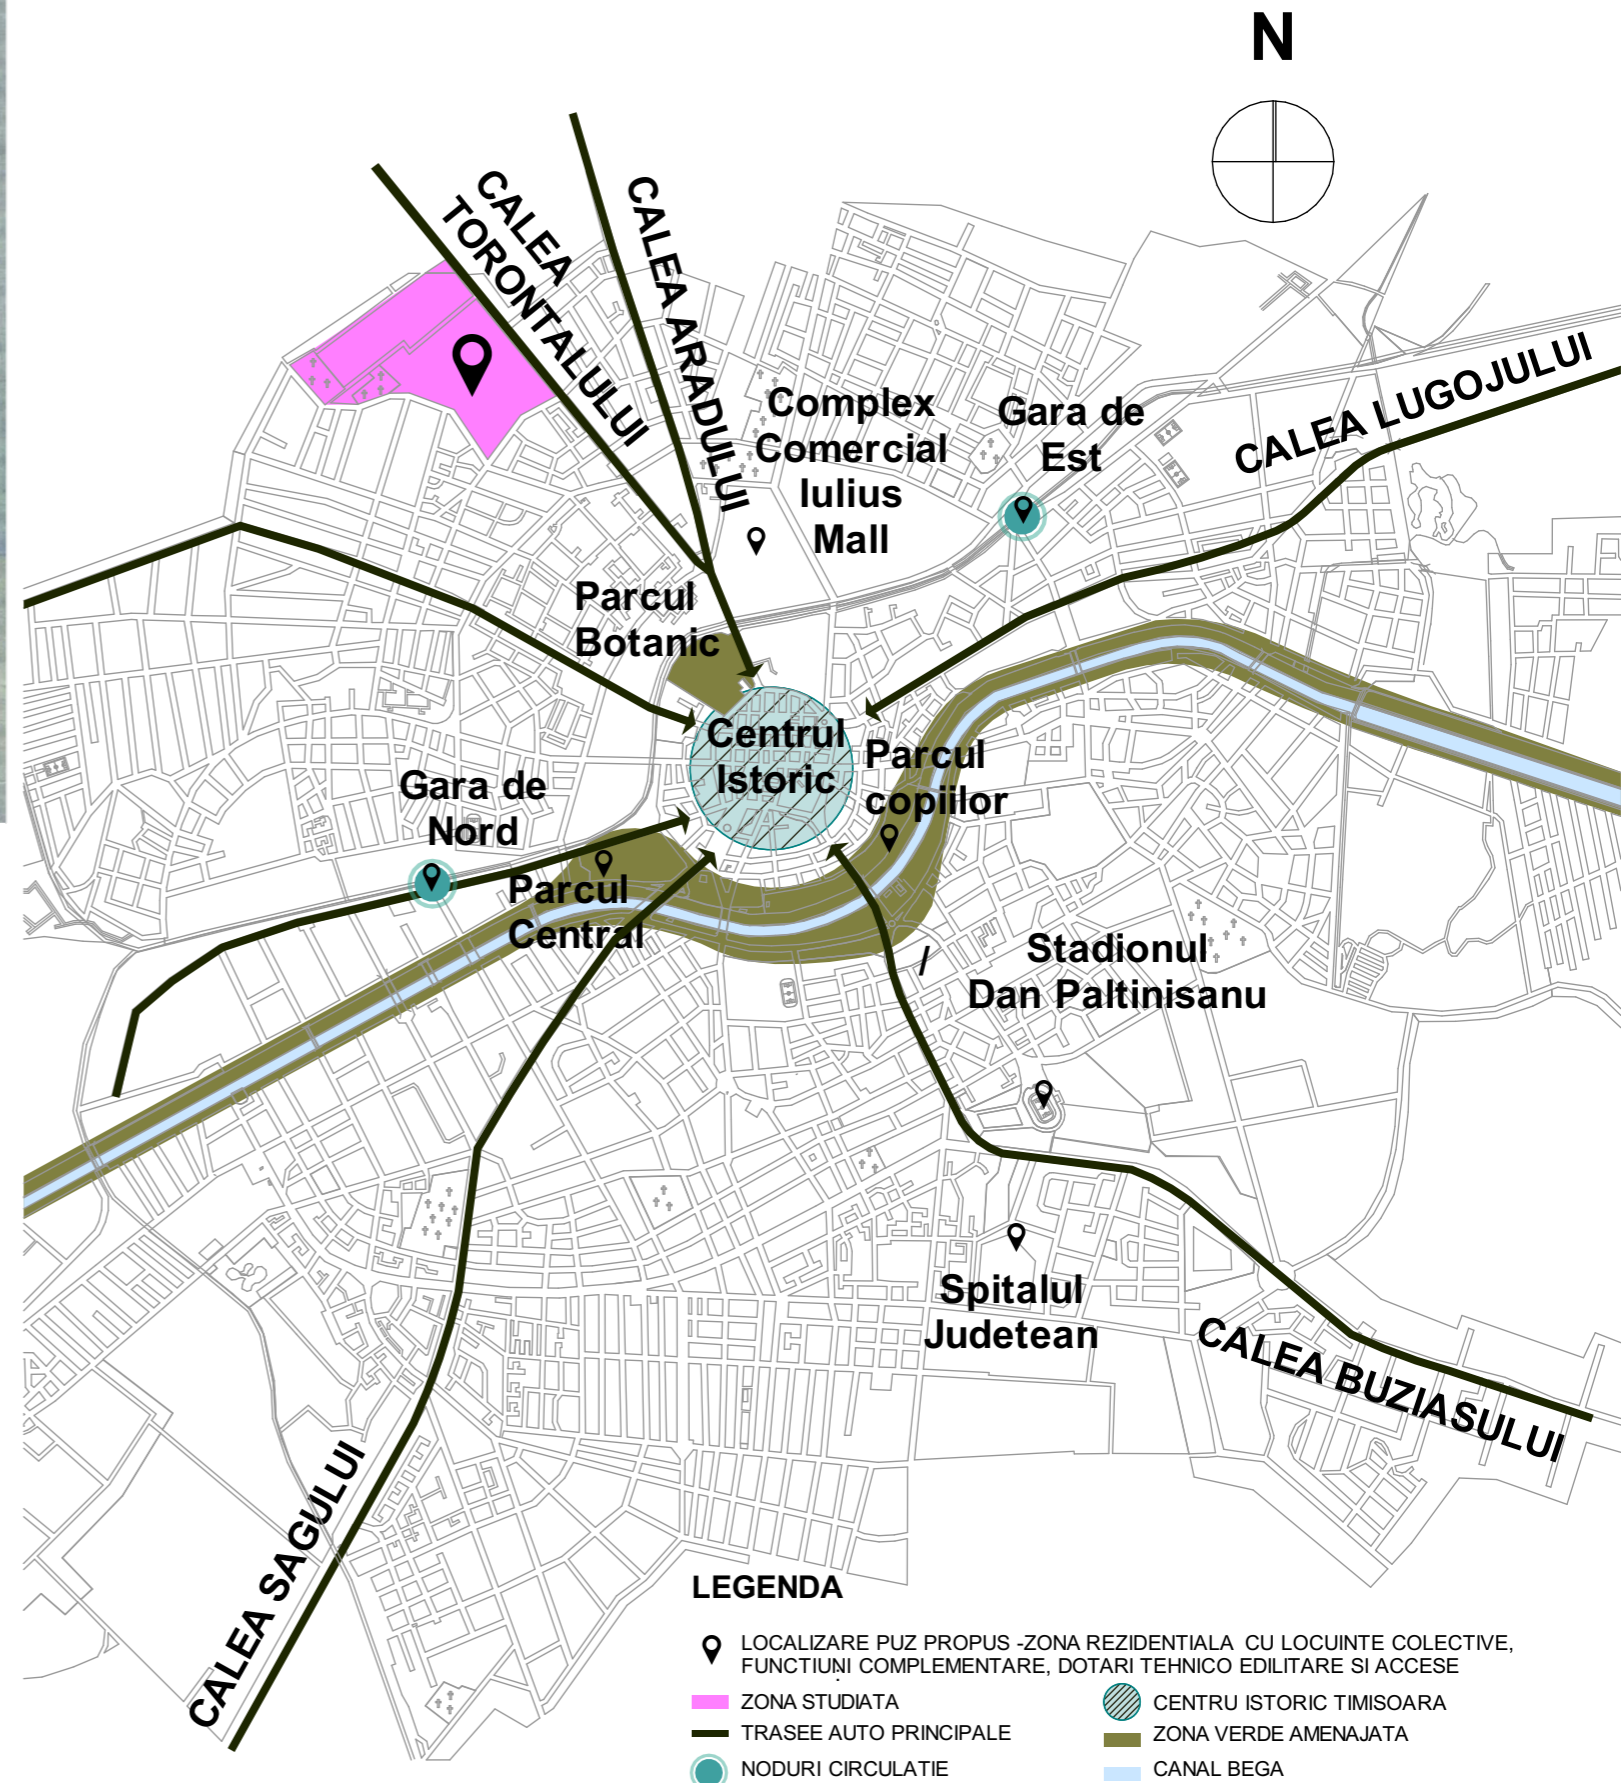

**PUZ - ZONA REZIDENTIALA CU LOCUINTE COLECTIVE, FUNCTIUNI COMPLEMENTARE, DOTARI TEHNICO EDILITARE SI ACESE**

**blank studio - BLANK ARCHITECTURE srl**  
atelier de arhitectura si design

www.blankstudio.ro  
telefon: 0730101396  
e-mail: raida@blankstudio.ro  
str. Mihai Eminescu nr. 79,  
comuna Dumbravita, judet Timiș  
RO25673630 J35/1259/2009

Titlu proiectului:  
**OBTINERE AVIZ DE OPORTUNITATE SI ELABORARE PUZ-ZONA REZIDENTIALA CU LOCUINTE COLECTIVE, FUNCTIUNI COMPLEMENTARE, DOTARI TEHNICO EDILITARE SI ACESE**  
str. Aurel Pop, TIMISOARA CF435560-Timisoara

Proiect nr:  
**623 | 2020**

Faza:  
**Etapa 01 -Studiu de Oportunitate**

Sef proiect: arh. NAGY-VIZITIU Alexandru  
Proiectat: arh. ABULIL Raida  
Desenat: arh. ABULIL Raida

Semnatura: \_\_\_\_\_  
Data: **19/01/2021**

Beneficiar: **ONCEA AUGUSTIN**  
Titlu de planșă: **Planuri de incadrare**

Planșă nr.: **U.01**

PROIECTUL NR. 623 | 2020 ESTE PROPRIETATEA INTELLECTUALA A SOCIETATII BLANK ARCHITECTURE SRL - ORICE REPRODUCERE TOTALA SAU PARTIALA SE POATE FACE CU DOAR CU APROBAREA IN SCRIS A SOCIETATII.