


Zona studiata

LEGENDA

- LIMITE:**
- Limita parcela studiata ce se va reglementa prin PUZ
 - - - Limita posibila de implantare a constructiilor pe terenurile invecinate
- ZONIFICARE:**
- Zona cai de comunicatie rutiera, pietonala si amenajari aferente existente
 - Zona cai de comunicatie rutiera, pietonala si amenajari aferente propuse pe parcela reglementata
 - Zona verde de aliniament stradal
 - Zona verzi de agrement
 - Zona pentru locuinte individuale in regim mic de inaltime P, P+1E, P+M
 - Locuinte individuale in regim de inaltime P, P+1E, P+M
 - Zona pentru locuinte colective
 - Locuinte colective
 - Zona pentru institutii, servicii si functii complementare
 - Institutii, servicii si functii complementare
 - Zona de implantare a constructiilor propusa

PROFILI TRANSVERSALE

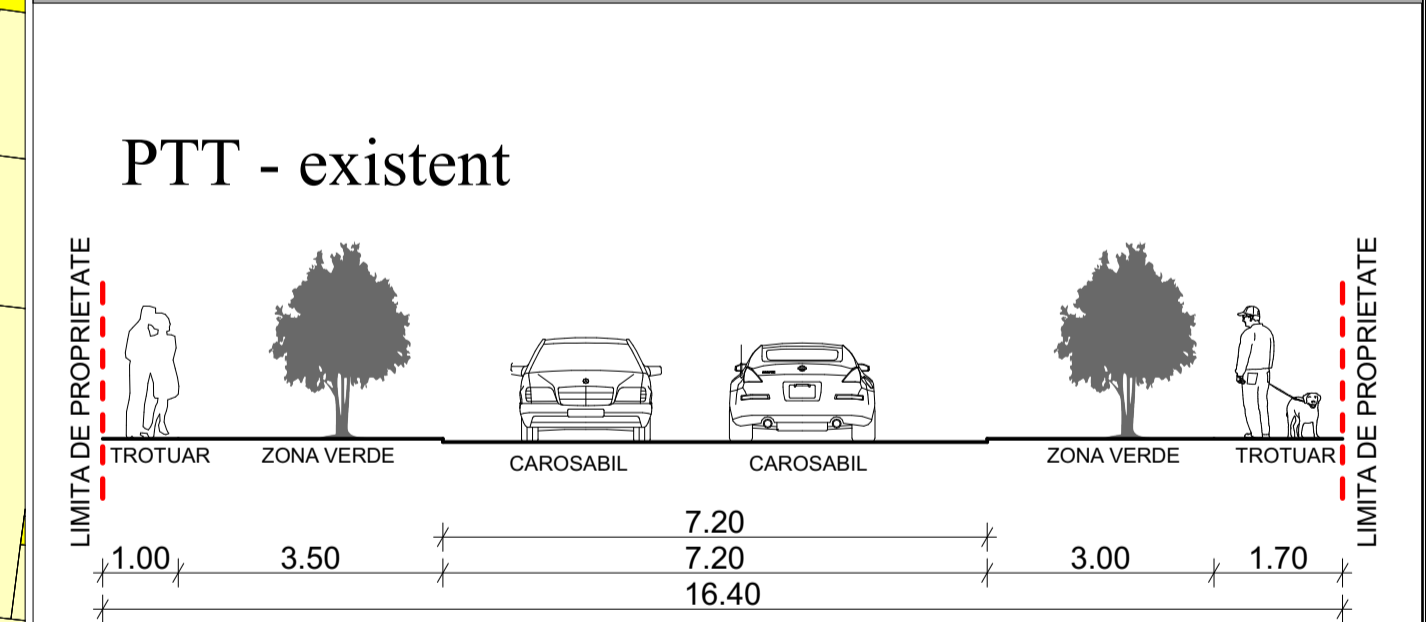

| | | | |
|--|-----------------------|--|--|
| Verificator/Expert: | referat expertiza nr. | Nr. nr.: | 94/2020 |
| <p>S.C. NOD PROJECT S.R.L. Timisoara, str. Alexandru Macedoni, nr. 1 tel. 0744 960 948, email: miron_suteu@nodproject.com</p> | Beneficiar: | BELEU ELENA | |
| | Titlu proiect: | PUZ - LOCUINTE COLECTIVE S+P+2E | |
| SPECIFICATIE: | NUME: | SEMANTURA: | Scara: |
| Set proiect: | arh. Miron Suteu | | Amplasament: |
| Verificat: | arh. Carmen Fainita | | mun.Timisoara, str.Ludwing von YBL, nr.8, CF428341 |
| Proiectat si desenat: | arh. Luca-Robert Dan | | Data: |
| | arh. Bianca Pericu | | 08/2020 |
| | | | Titlu planşa: |
| | | | STUDIU DE CVARTAL |
| | | | Nr. p.: |
| | | | A.08 |