


PRIMĂRIA MUNICIPIULUI TIMIȘOARA ©
 Serviciul Banca de Date Urbane
 Extras din planul de bază al municipiului
 ca referință pentru lucrări în continuare
 scara 1: 5000
 Data 19.02.2021

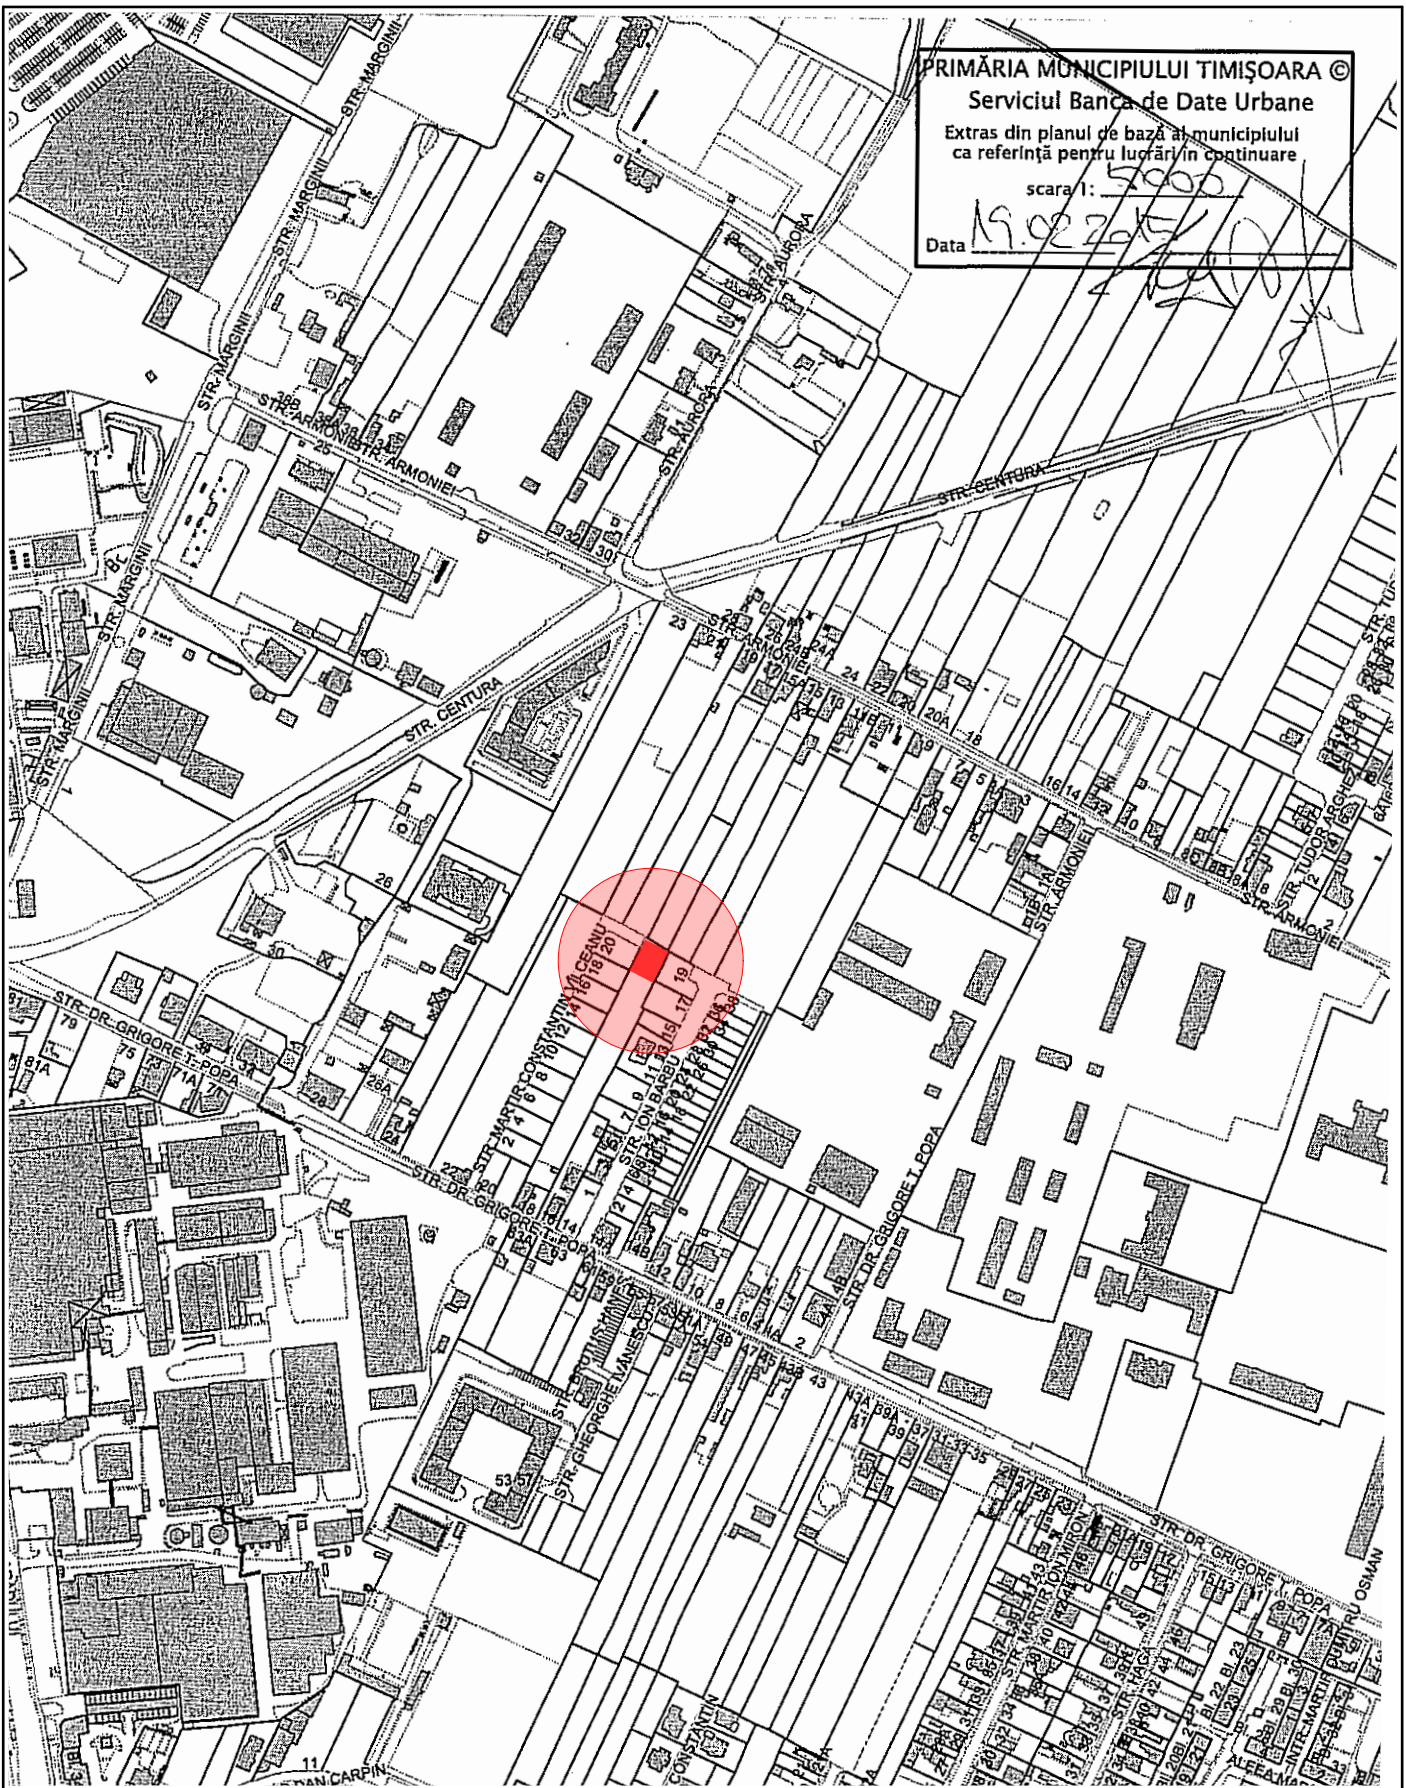

Proiectant specialitate:		Beneficiar:	
		CRAI MIRCEA si CRAI ADRIANA	
		str. Martir Ion Miron nr. 42, ap. 1 Timisoara jud. Timis Romania	
Proiectant general si de arhitectura:		Denumire proiect:	
MG BUILDING DESIGN SRL		PUZ LOCUINTA FAMILIALA	
Timisoara, str. I.I. de la Brad nr. 1 0256 499273, mgbd@mgbd.ro		str. Gr. T. Popa (fosta Campina) nr. 18, Timisoara, jud. Timis	
Sef proiect:	arh. George Ciuhandu	Proiect nr:	282 / 2020
Proiectat:	arh. George Ciuhandu	Faza:	PUZ
Desenat:	arh. Radu Dorgo	Data:	23.02.2021
		PLAN URBANISTIC ZONAL	Scala: 1:5000
		PLAN INCADRARE	Plansa: 0