




Localizare amplasament - extras Google maps

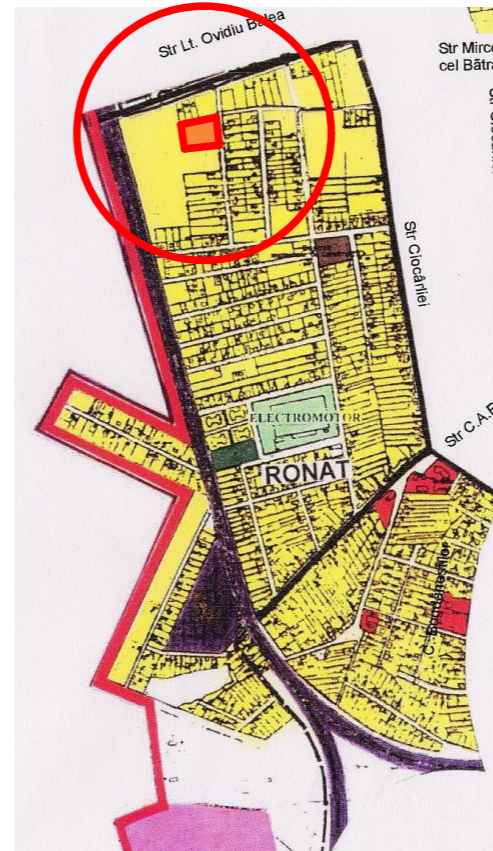


Localizare amplasament - extras PUG vechi

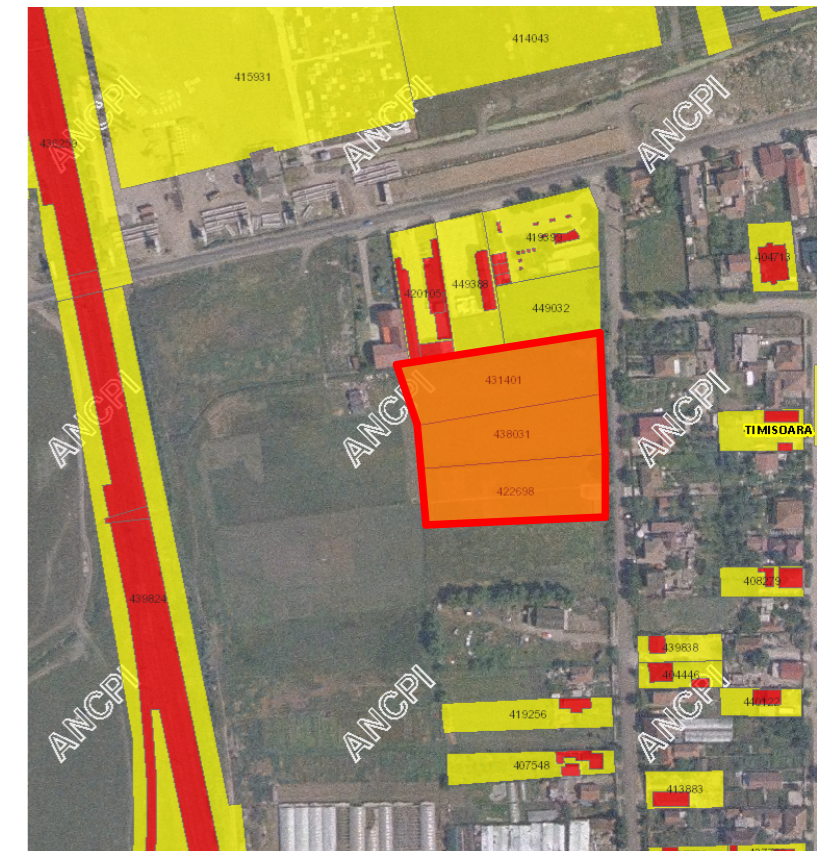

Localizare amplasament - extras eTerra

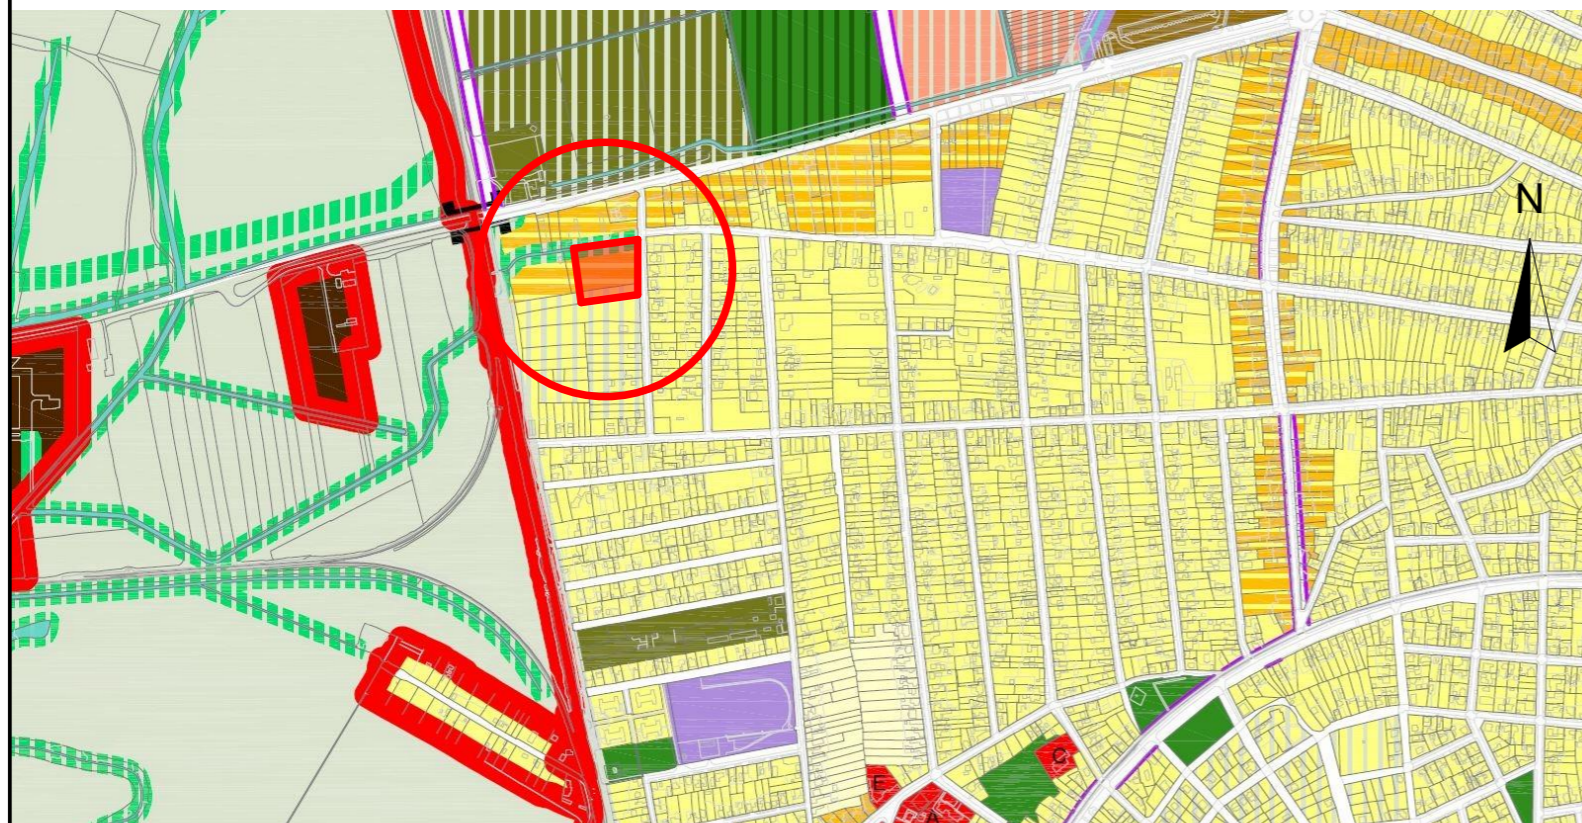

Localizare amplasament - extras PUG nou

Verificator/expert	Nume	Semnătura	Cerința	Referat / Expertiza Nr. / Data	Proiect nr.:
 S.C. RD Sign S.R.L. Timișoara, Str. Vulturilor nr. 14 Reg. Com. J35/4590/1992 C.U.I. 3981516 Tel. 40/0722624862 E-mail: studio@rdsign.ro				Beneficiar: Stoicovici Radislav, Stoicovici Floarea, Brindeszku Marioara, Stoicovici Stepan-Milko Amplasament: Str. Tazlău, nr. 17-19, CF nr. 422698, CF nr. 438031, CF nr. 431401, Timișoara	303/TAZ/20
				Denumire: P.U.Z. - Locuințe colective și funcțiuni complementare cu regim mic de înălțime	Faza: Studiu oportunitate
Șef proiect	arh. Răzvan Negrișanu		Scara:	Titlu planșă: <b>Plan de incadrare</b>	Planșa nr.: 01-A
Verificator intern	arh.				
Proiectat	arh. Răzvan Negrișanu arh. Paula Candroi		Data:	IANUARIE 2021	A3
Desenat	arh. Paula Candroi				