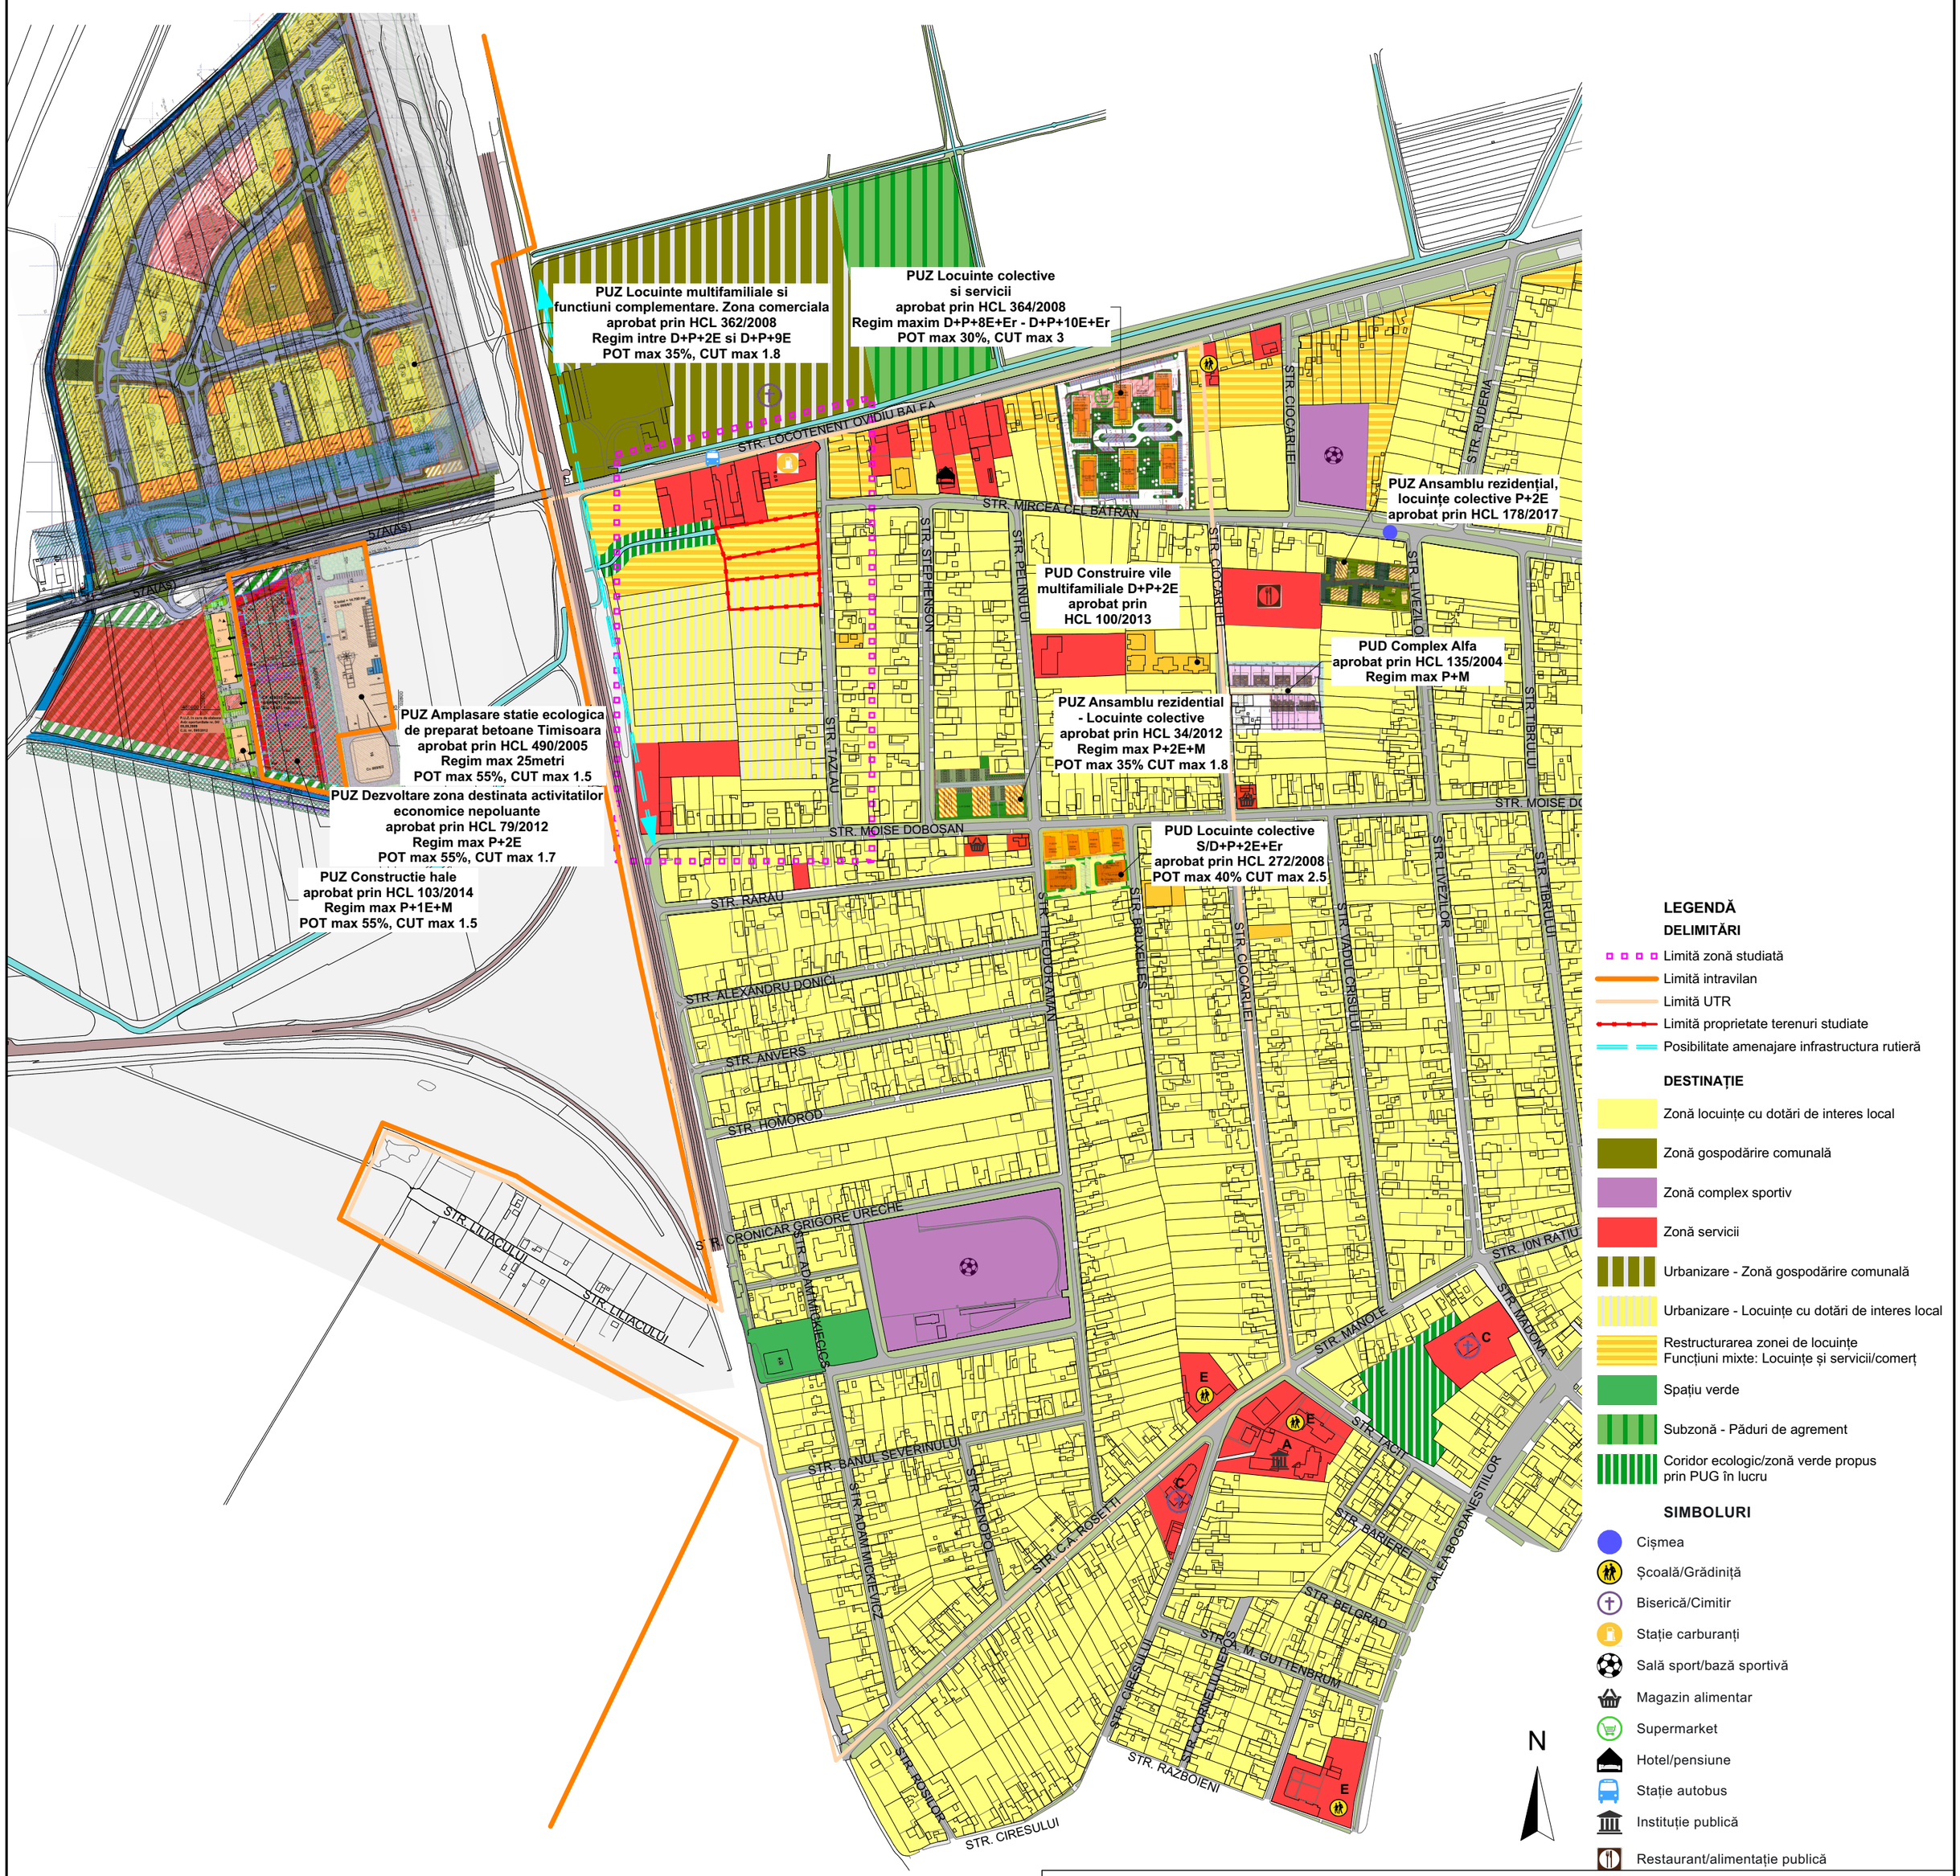

Verificator/expert	Nume	Semnătura	Cerința	Referat / Expertiza Nr. / Data

rd sign
studio de arhitectura

S.C. RD Sign S.R.L.
Timisoara, Str. Vulturilor nr. 14
Reg. Com. J35/4590/1992 C.U.I. 3981516
Tel. 40/0722624862
E-mail: studio@rdsign.ro

Beneficiar: **Stoicovici Radislav, Stoicovici Floarea, Brindeszku Marioara, Stoicovici Stepan-Milko**

Amplasament: Str. Tazlău, nr. 17-19, CF nr. 422698, CF nr. 438031, CF nr. 431401, Timișoara

Proiect nr.: **303/TAZ/20**

	Nume	Semnătura	Scara:	Denumire:	Faza:
Șef proiect	arh. Răzvan Negrișanu		1:5000	**P.U.Z. - Locuințe colective și funcțiuni complementare cu regim mic de înălțime**	**Studiu oportunitate**
Verificator intern	arh.				
Proiectat	arh. Răzvan Negrișanu		Data: **IANUARIE 2021**	Titlu planșă: **Studiu cvartal**	Planșa nr.: 02-A
	arh. Paula Candroi				
Desenat	arh. Paula Candroi				A2 420x594