


SITUATIA EXISTENTA



SITUATIA PROPUSA



STUDIU DE CVARTAL

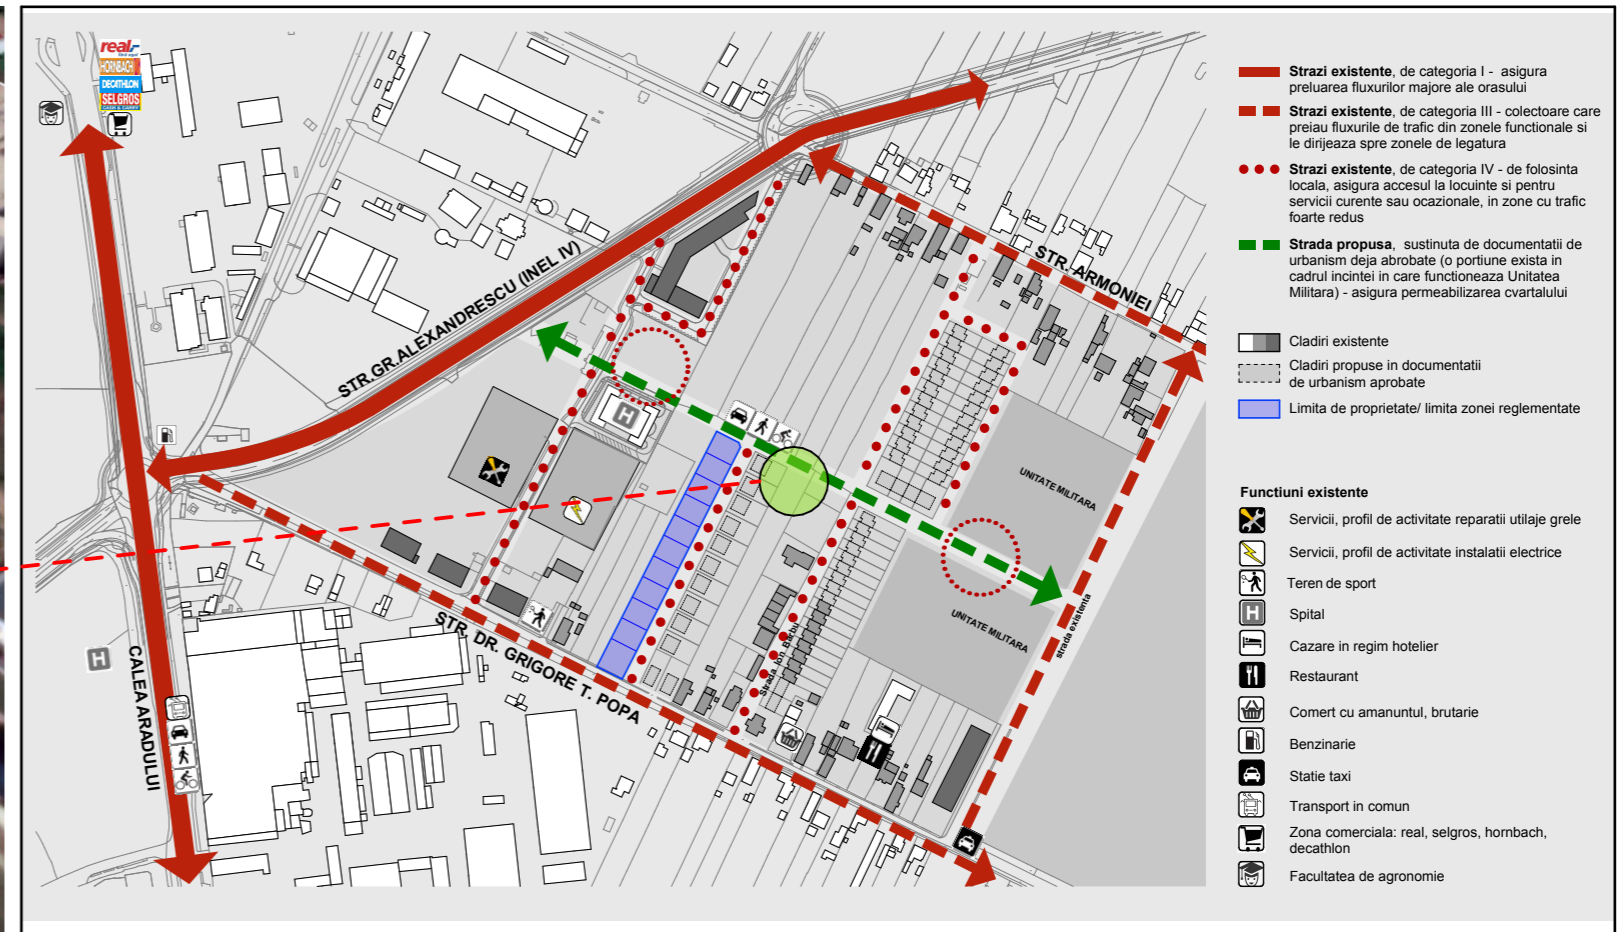

Studiul de cvartal, elaborat de Studio Arca SRL in 2015, a fost preluat de pe site-ul Primariei Timisoara, din documentatia de PUZ - Lotizare parcele pentru locuinte individuale, aprobata prin HCL nr. 88/2016.

LEGENDA

- Limita zona reglementata
- - - Retragere fata de aliniament preluata din PUZ aprobat prin HCL 411/2011
- ▨ Zona rezidentiala propusa regim max. de inaltime S(D)+P+1E+M(Er)
- ▨ Teren propus pentru drum
- ▨ Drumuri existente / suprafete pentru drum cedate prin documentatii de urbanism anterioare
- ▨ Suprafete pentru drum propuse si aprobate prin documentatii de urbanism anterioare

Proiectant specialitate:		Beneficiar: CRAI MIRCEA si CRAI ADRIANA str. Martir Ion Miron nr. 42, ap. 1 Timisoara jud. Timis Romania	
Proiectant general si de arhitectura: MG BUILDING DESIGN SRL Timisoara, str. I.I. de la Brad nr. 1 0256 499273, mgbd@mgbd.ro		Denumire proiect: PUZ LOCUINTA FAMILIALA str. Gr. T. Popa (fosta Campina) nr. 18, Timisoara, jud. Timis	
Sef proiect:	arh. George Ciuhandu	Proiect nr:	282 / 2020
Proiectat:	arh. George Ciuhandu	Faza:	PUZ
Desenat:	arh. Radu Dorgo	Data:	23.02.2021
		PLAN URBANISTIC ZONAL	
		STUDIU VOLUMETRIC	
		Scara:	
		Plansa:	6