
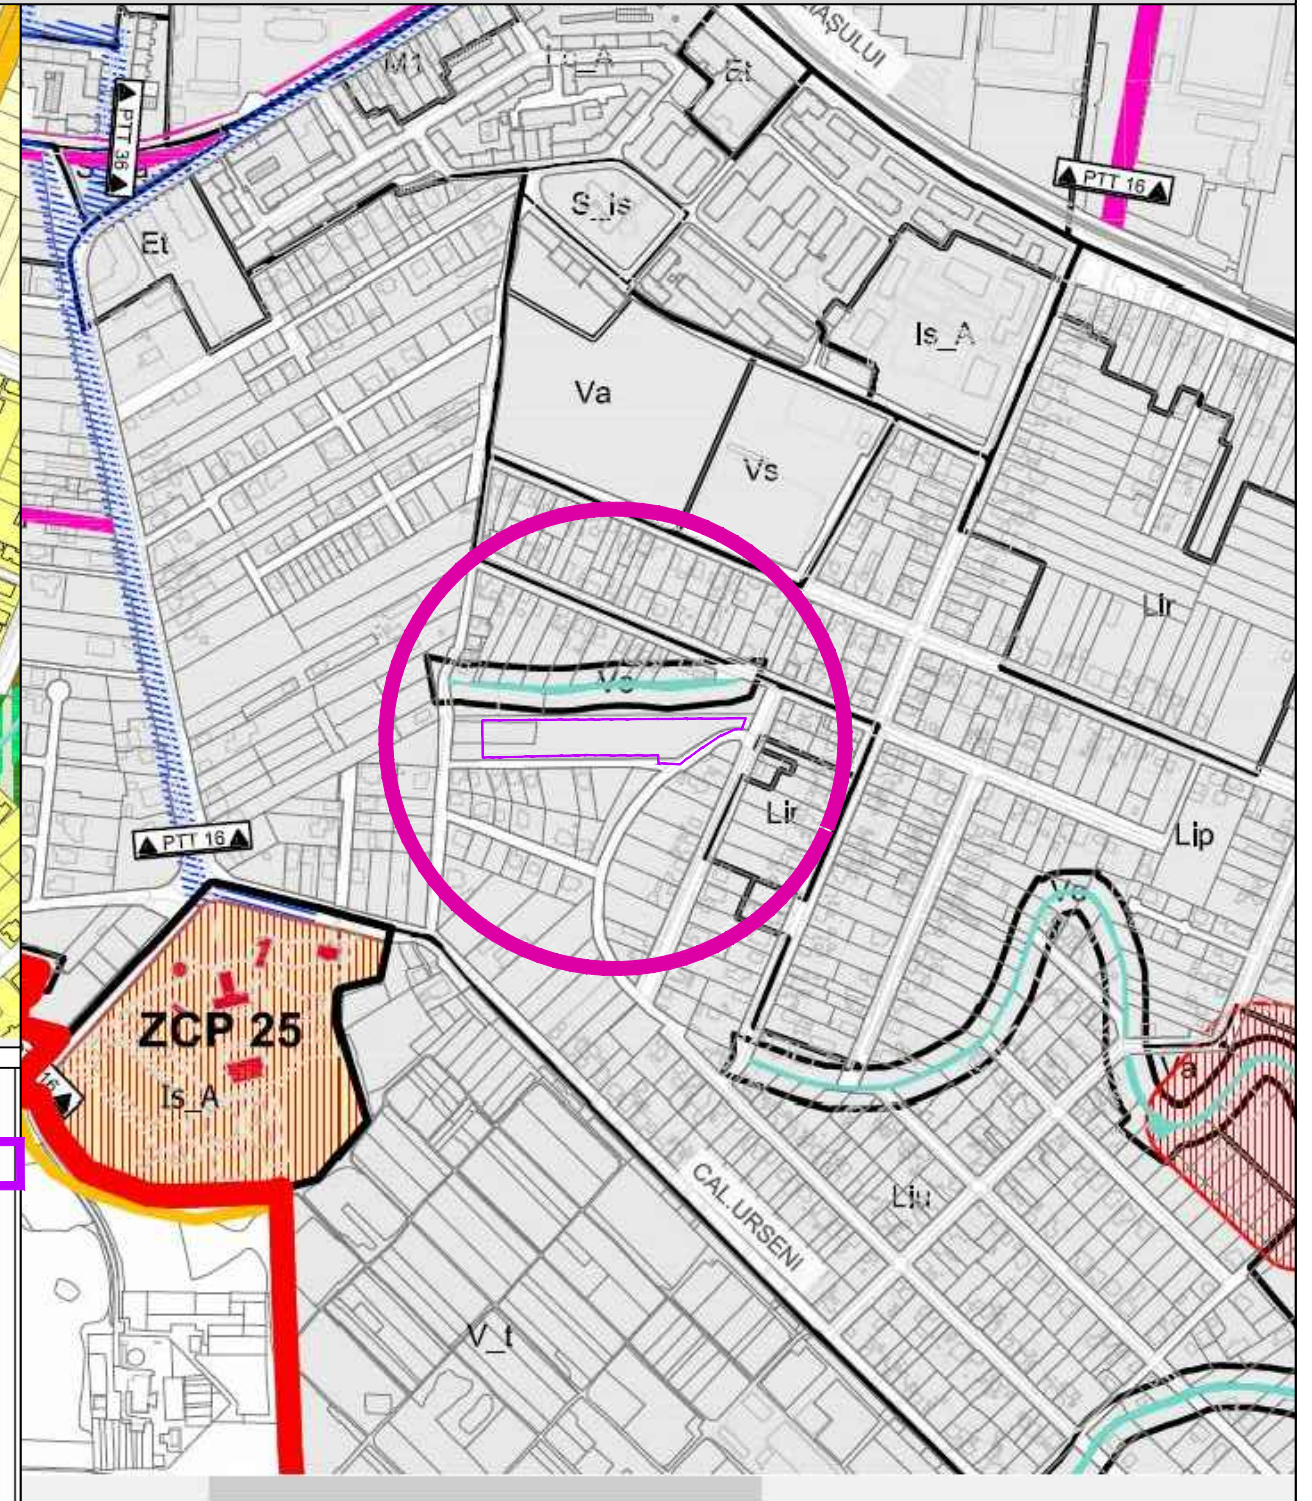


# PLAN URBANISTIC ZONAL

ELABORARE PUZ ZONA LOCUINTE  
EXTRAS P.U.G. TIMISOARA IN CURS DE  
APROBARE - ETAPA 3

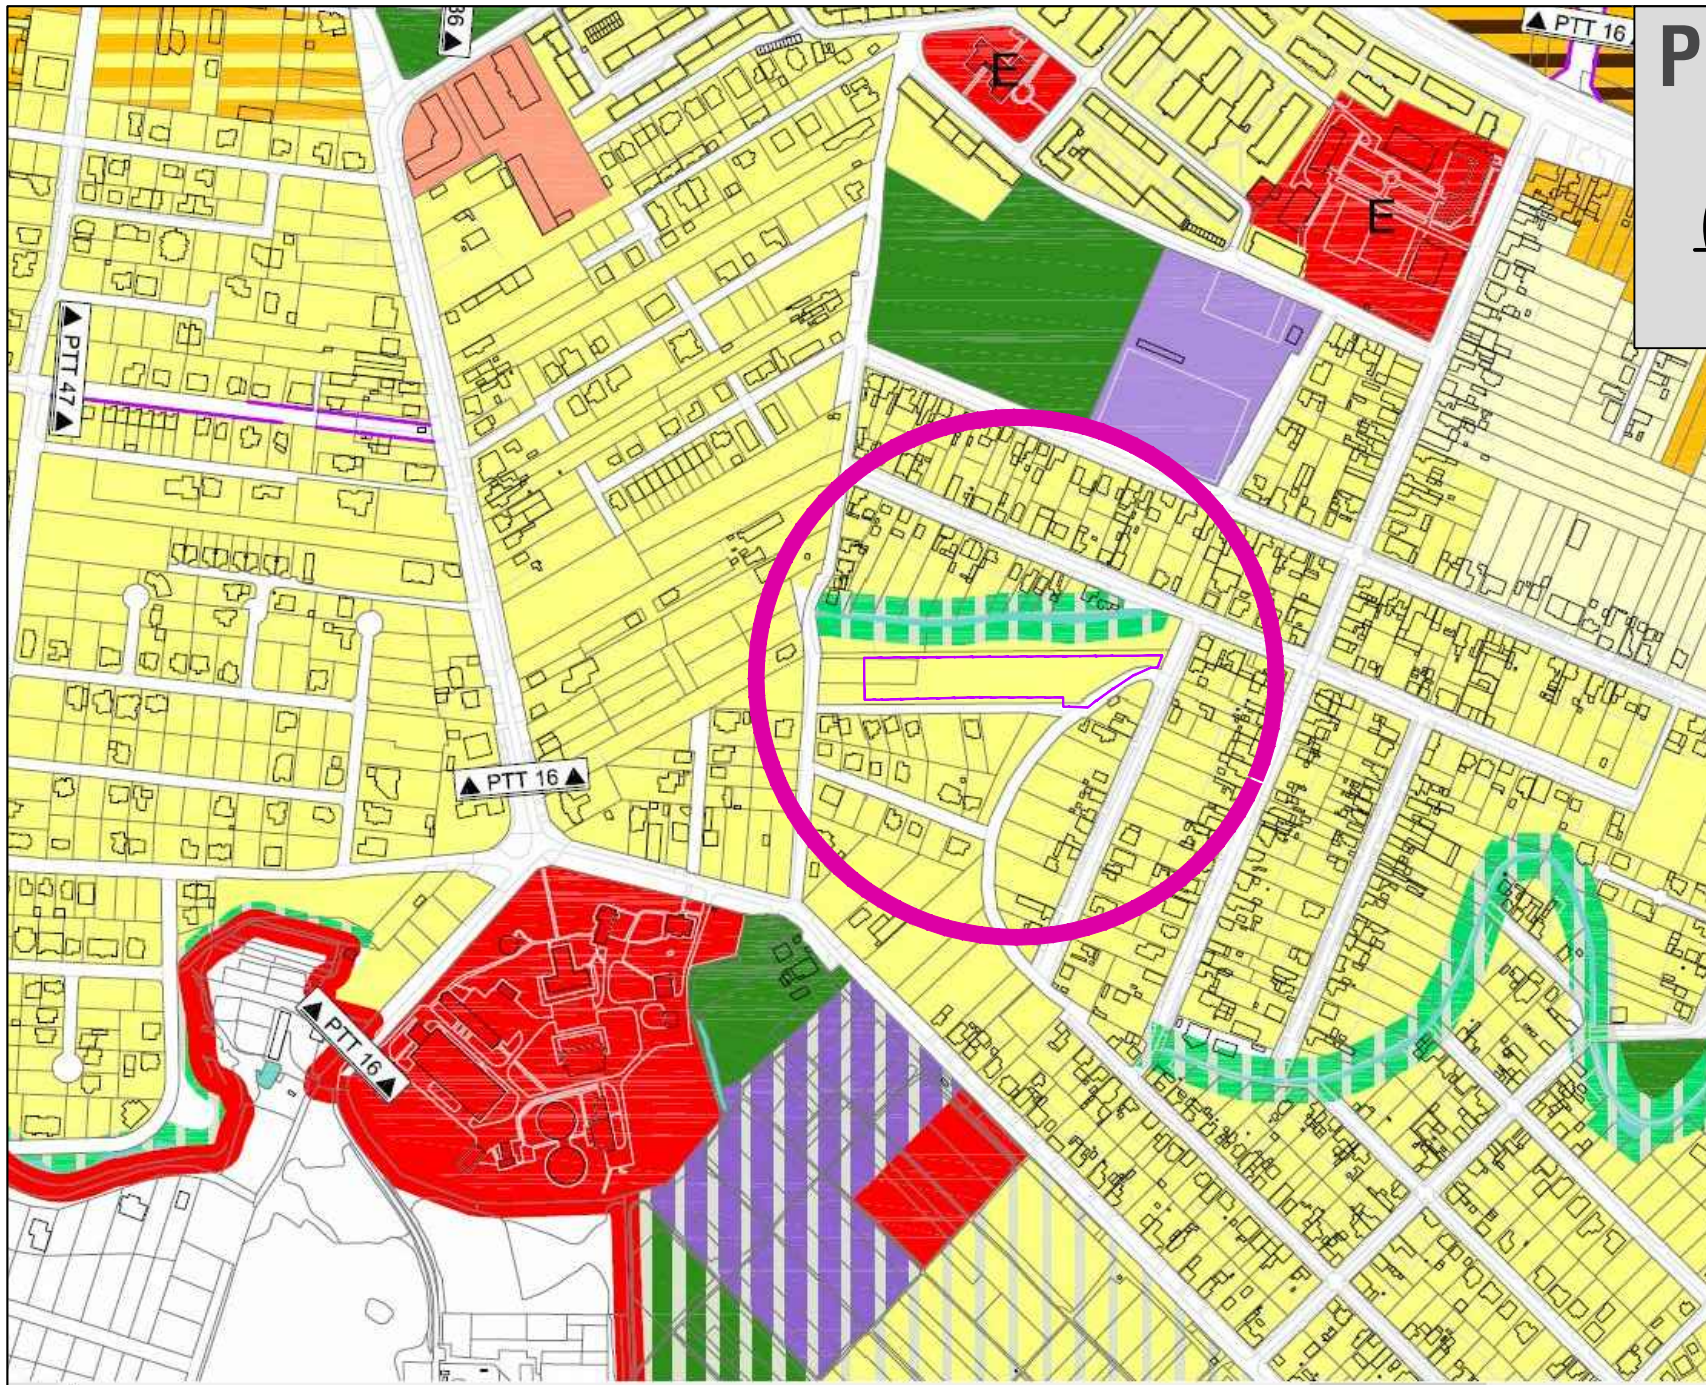


## 2. ZONIFICAREA TERITORIULUI INTRAVILAN

-  ZONĂ LOCUINTE CU DOTĂRI DE INTERES LOCAL
-  ZONĂ LOCUINTE CU DOTĂRI DE INTERES LOCAL ȘI GENERAL
-  ZONĂ LOCUIRE - CĂMINE STUDENTEȘTI
-  ZONĂ DE LOCUINTE DE MICĂ DENSITATE PE TERITORIU FĂRĂ INFRASTRUCTURĂ COMPLETĂ
-  ZONĂ MIXTĂ LOCUINTE ȘI SERVICII
-  ZONĂ CENTRALĂ
-  ZONĂ DE NUCLEE DE SERVICII, ACTIVITĂȚI COMERCIALE, DE TURISM, BPOURII (IN AFARA ZONEI CENTRALE)
-  ZONĂ ACTIVITĂȚI ECONOMICE CU CARACTER INDUSTRIAL, ATELIERE, STAȚII DE ALIMENTARE
-  ZONĂ ACTIVITĂȚI ECONOMICE MICA PRODUCȚIE, RETAIL, CASH & CARRY, SHOWROOM
-  ZONĂ INSTITUȚII PUBLICE ȘI DE INTERES PUBLIC

## L LOCUIRE

- Liu** ZONĂ DE LOCUINTE CU REGIM REDUS DE ÎNĂLȚIME DISPUSE PE UN PARCELAR DE TIP URBAN
- Lip** ZONĂ DE LOCUINTE CU REGIM REDUS DE ÎNĂLȚIME DISPUSE PE UN PARCELAR DE TIP PERIFERIC
- Lir** ZONĂ DE LOCUINTE CU REGIM REDUS DE ÎNĂLȚIME CU CARACTER RURAL
- Lid** ZONĂ DE LOCUINTE INDIVIDUALE DE MICĂ DENSITATE PE TERITORIU FĂRĂ INFRASTRUCTURĂ COMPLETĂ
- Li/c** ZONĂ LOCUINTE INDIVIDUALE, SEMICOLECTIVE ȘI COLECTIVE MICI
- Lc\_A** ANSAMBLURI DE LOCUINTE COLECTIVE
- S\_L** SUBZONĂ DE LOCUINTE CU REGIM REDUS DE ÎNĂLȚIME DISPUSE PE PARCELE ISOLATE ÎN INTERIORUL ANSAMBLURILOR DE LOCUINTE COLECTIVE CU INTERDICȚIE DE CONSTRUIRE
- Lc** LOCUINTE COLECTIVE

Specialist RUR	arh. Delia Vizitiu	Semnatura		Beneficiar:	SURU IOAN Timisoara, Pta Victoriei, nr. 5, sc. C, et. 2, ap. 6, jud. Timis	Proiect nr:	31/2020
	S.C. ARHITECTIM S.R.L. CUI 41583840, J 35/ 3336/30.08. 2019 Timisoara, Str. Delfinului, nr. 1, camera 1, sc. B, ap. 2, jud. Timis Tel.: 0745438256 / E-mail: proiectare@arhitectim.ro			Titlu proiect:	P.U.Z. ZONA LOCUINTE, mun. Timisoara, CF 452345, nr. top. 452345	Faza:	P.U.Z.
	Specificatie	Nume	Semnatura	Scara:		Titlu plansa:	EXTRAS DIN P.U.G. IN CURS DE APROBARE TIMISOARA - ETAPA 3
Sef proiect	arh. Delia Vizitiu					Pl. nr:	01.3
Proiectat	arh. Delia Vizitiu						
Desenat	arh. Zbucea Simina						