


PLAN URBANISTIC ZONAL

ELABORARE PUZ ZONA LOCUINTE



-PROPRIETATEA ASUPRA TERENURILOR-

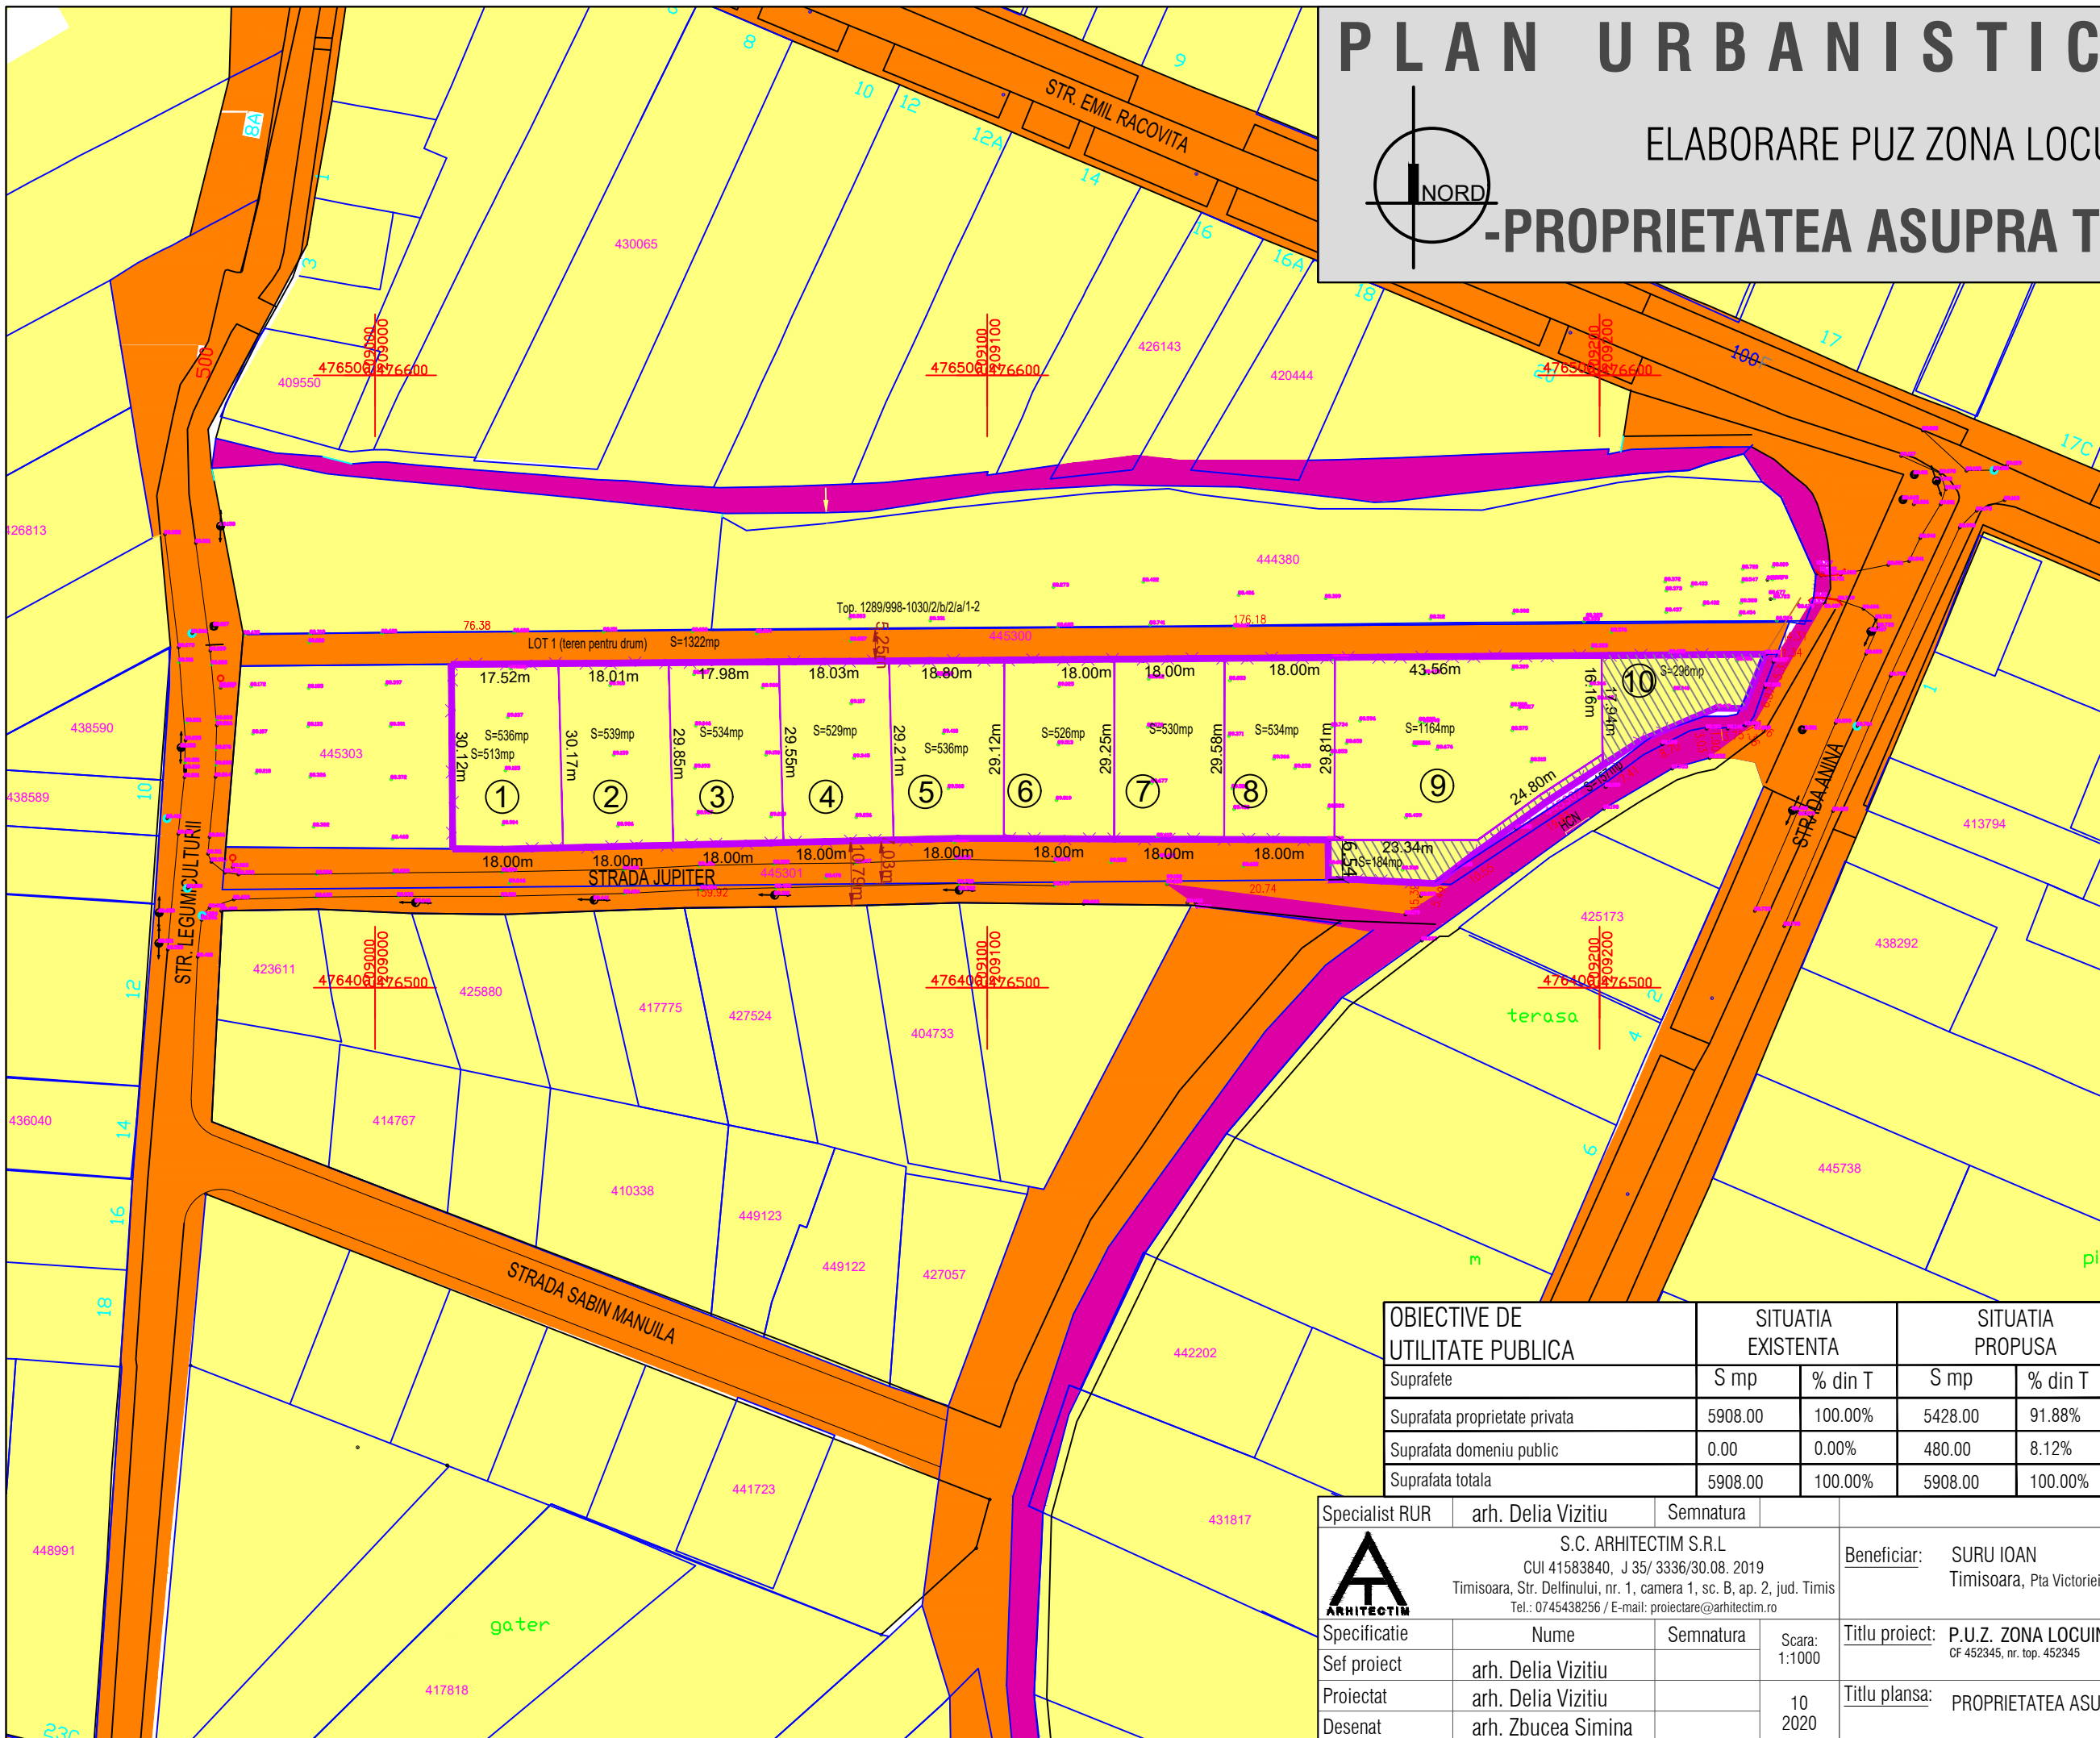

DELIMITARI

- Limita proprietate
- Limite parcele inscrise in C.F. existente
- Limita de proprietate parcele propuse prin P.U.Z.

TIPURI DE PROPRIETATE

- Terenuri proprietate privata a persoanelor fizice sau juridice
- Terenuri proprietate publica de interes local
- Terenuri proprietate publica de interes national
- Terenuri ce urmeaza a fi trecute in domeniul public
- Teren ce urmeaza a fi trecut in domeniul public si va fi intabulat ca zona verde

OBIECTIVE DE UTILITATE PUBLICA	SITUATIA EXISTENTA		SITUATIA PROPUA	
	S mp	% din T	S mp	% din T
Suprafete				
Suprafata proprietate privata	5908.00	100.00%	5428.00	91.88%
Suprafata domeniu public	0.00	0.00%	480.00	8.12%
Suprafata totala	5908.00	100.00%	5908.00	100.00%

Specialist RUR	arh. Delia Vizitiu	Semnatura		Beneficiar:	SURU IOAN Timisoara, Pta Victoriei, nr. 5, sc. C, et. 2, ap. 6, jud. Timis	Proiect nr:	31/2020
	S.C. ARHITECTIM S.R.L. CUI 41583840, J 35/ 3336/30.08. 2019 Timisoara, Str. Delfinului, nr. 1, camera 1, sc. B, ap. 2, jud. Timis Tel.: 0745438256 / E-mail: proiectare@arhitectim.ro			Titlu proiect:	P.U.Z. ZONA LOCUINTE, mun. Timisoara, CF 452345, nr. top. 452345	Faza:	P.U.Z.
	Specificatie	Nume	Semnatura				
Sef proiect	arh. Delia Vizitiu			Titlu plansa:	PROPRIETATEA ASUPRA TERENURILOR	Pl. nr.:	05
Proiectat	arh. Delia Vizitiu						
Desenat	arh. Zbucea Simina						