


PLAN URBANISTIC ZONAL

ELABORARE PUZ ZONA LOCUINTE

-MOBILARE URBANA-

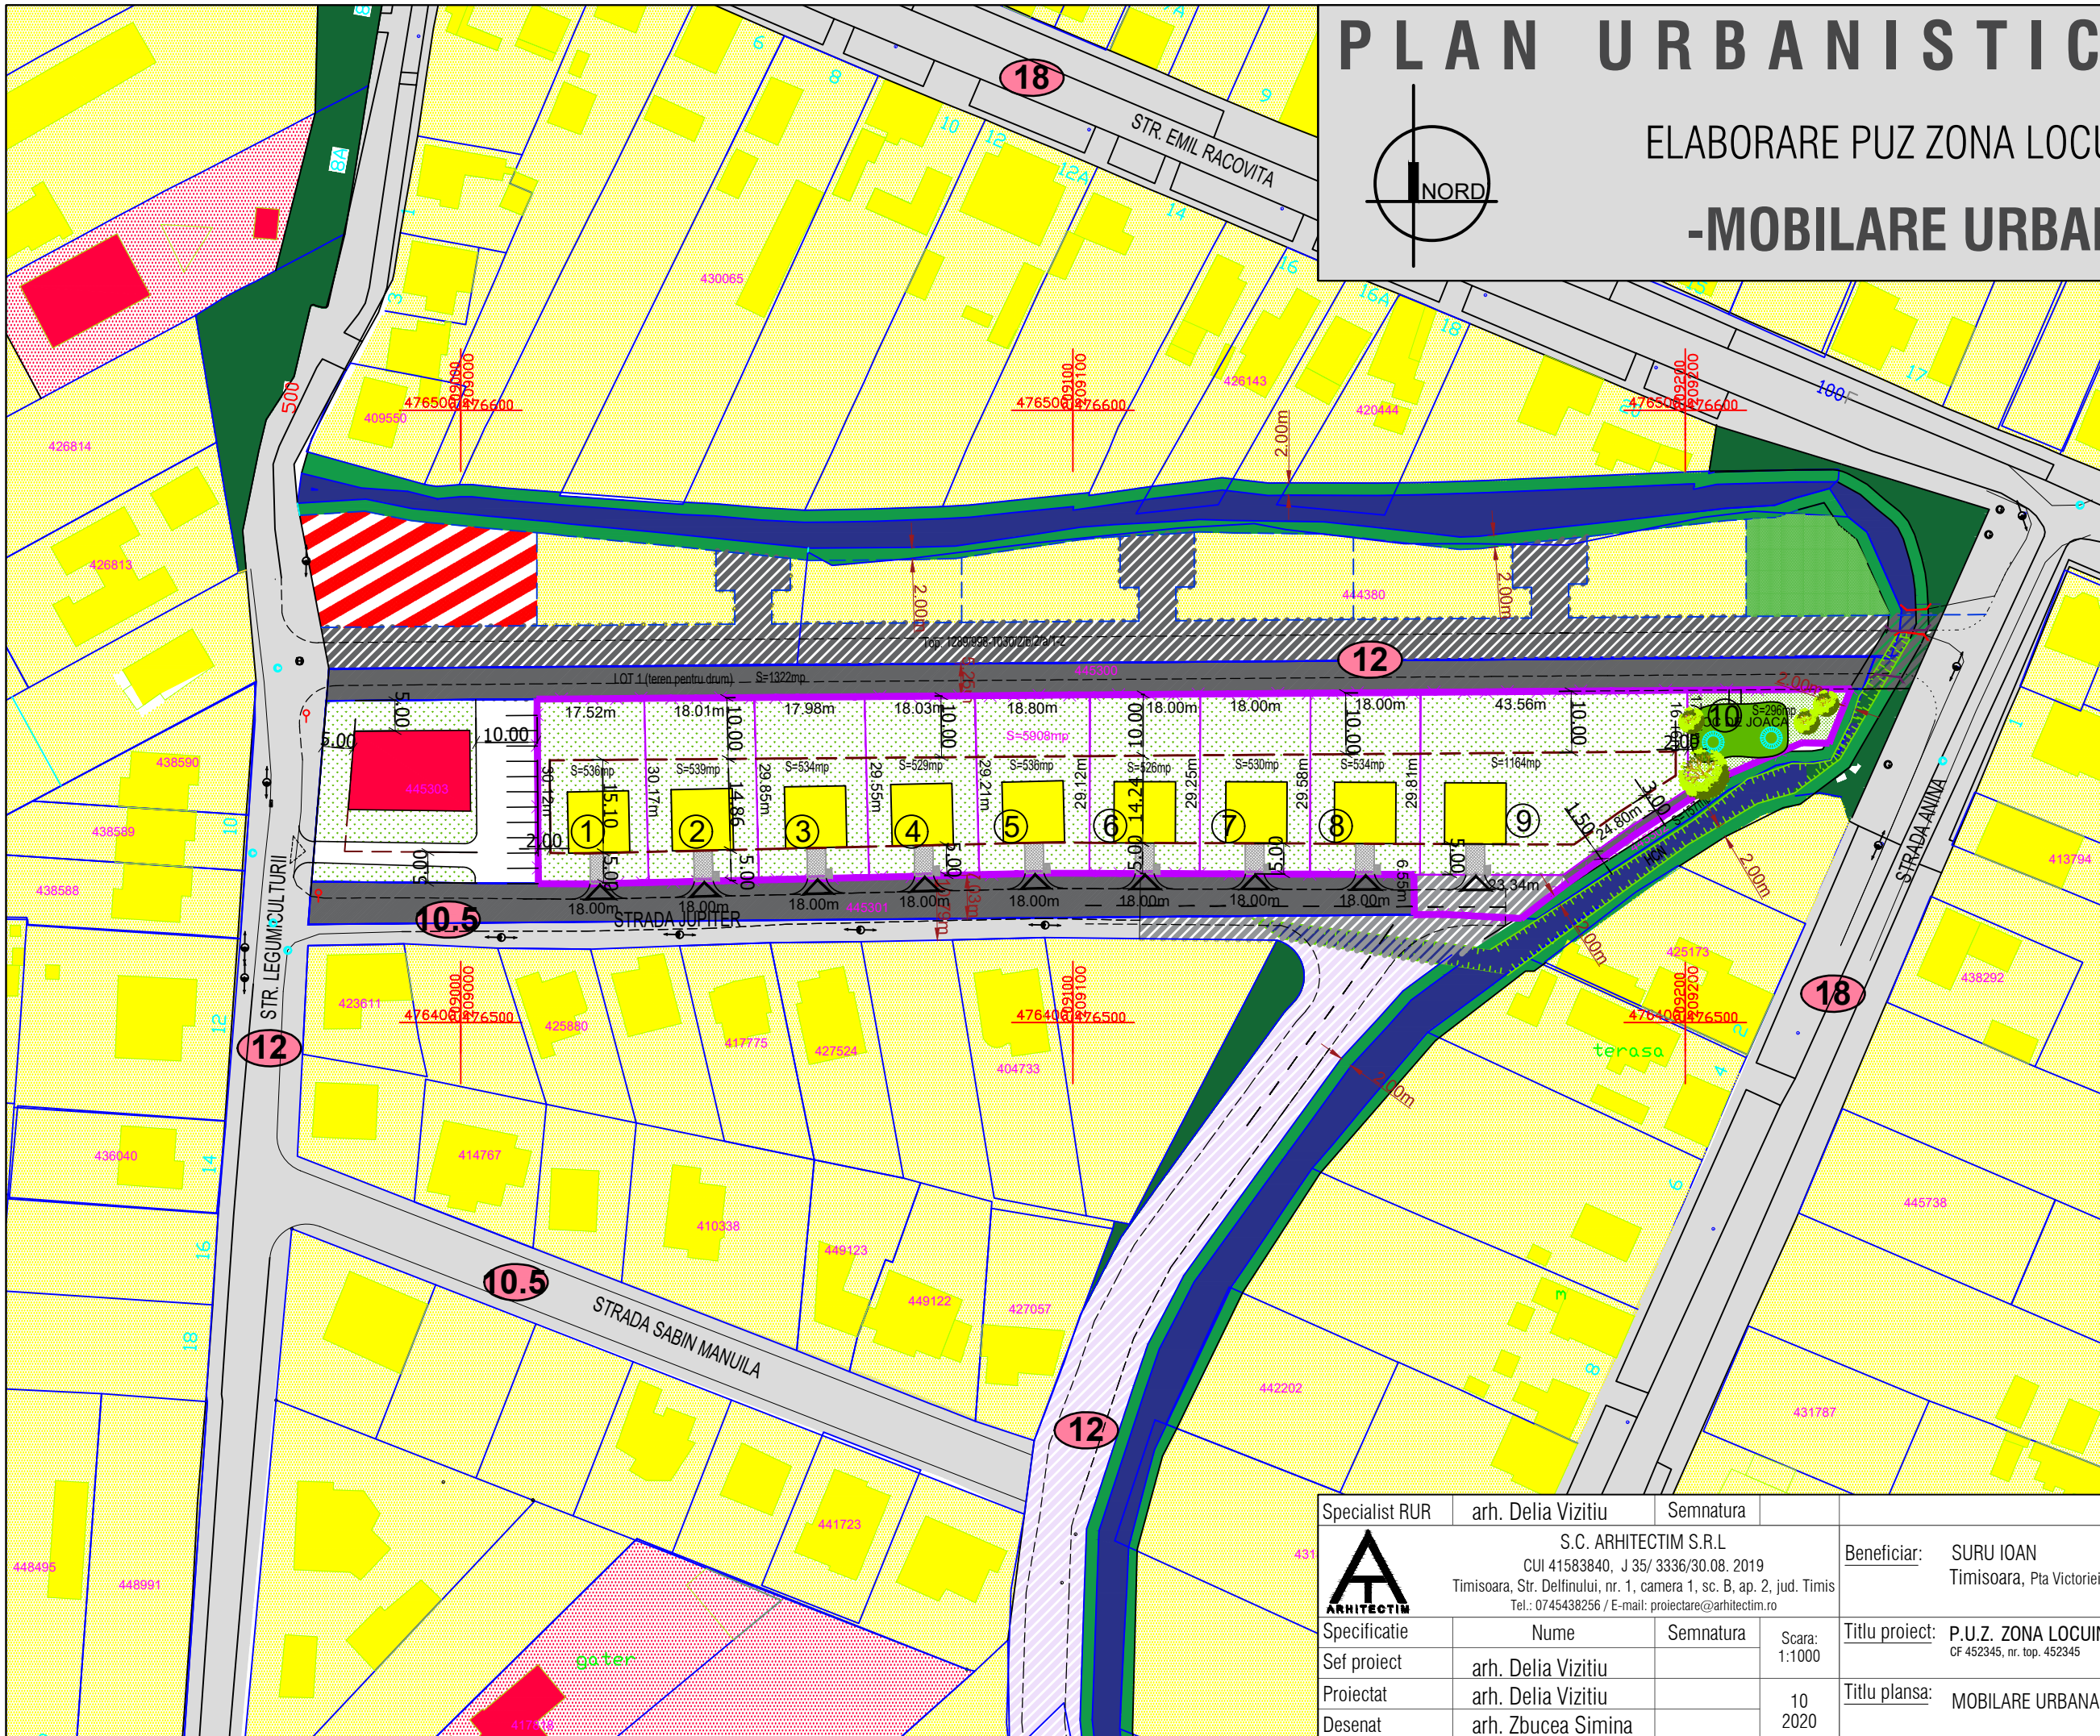

- DELIMITARI**
- Limita teren ce face obiectul P.U.Z.
 - Limite parcele inscrise in C.F. existente
 - Limita de proprietate parcele propuse prin P.U.Z.
 - Limita implantare constructii propusa
 - Propunere parcelare vecinatii
 - Podet existent
 - Podet propus
 - Numar parcele propuse
 - Zona construabila propusa in cadrul parcelei
 - Zona construabila vecinatii
 - Constructii de locuinte individuale existente
 - Constructii de locuinte colective existente
 - Constructii de servicii existente
- ZONIFICARE FUNCTIONALA**
- Zona locuinte individuale cu maxim 2 apartamente
 - Zona dotari, institutii publice si servicii
 - Zona locuinte colective
 - Zona utilitati, uzina de apa
 - Zona propusa pentru locuinte cu maxim doua apartamente
 - Zona propusa pentru extindere servicii
 - Cursuri apa (canale, rauri, lacuri)
 - Curti, gradini
 - Zona propusa pentru spatii verzi
 - Zona spatii verzi de protectie canal
 - Zona spatii verzi existente
- CIRCULATII**
- Zona cai de comunicatie rutiera si amenajari aferente existente
 - Zona cai de comunicatie rutiera si amenajari aferente propuse prin alte doc P.U.Z. aprobate
 - Zona cai de comunicatie rutiera si amenajari aferente dezmembrate din parcela beneficiarului
 - Zona cai de comunicatie rutiera si amenajari aferente propuse - extindere
 - Accese propuse

Specialist RUR	arh. Delia Vizitiu	Semnatura		Beneficiar:	SURU IOAN Timisoara, Pta Victoriei, nr. 5, sc. C, et. 2, ap. 6, jud. Timis	Proiect nr:	31/2020
	S.C. ARHITECTIM S.R.L. CUI 41583840, J 35/ 3336/30.08. 2019 Timisoara, Str. Delfinului, nr. 1, camera 1, sc. B, ap. 2, jud. Timis Tel.: 0745438256 / E-mail: proiectare@arhitectim.ro			Titlu proiect:	P.U.Z. ZONA LOCUINTE, mun. Timisoara, CF 452345, nr. top. 452345	Faza:	P.U.Z.
Specificatie	Nume	Semnatura	Scara:	Titlu plansa:	MOBILARE URBANA	Pl. nr.:	04
Sef proiect	arh. Delia Vizitiu		1:1000				
Proiectat	arh. Delia Vizitiu		10				
Desenat	arh. Zbucea Simina		2020				