

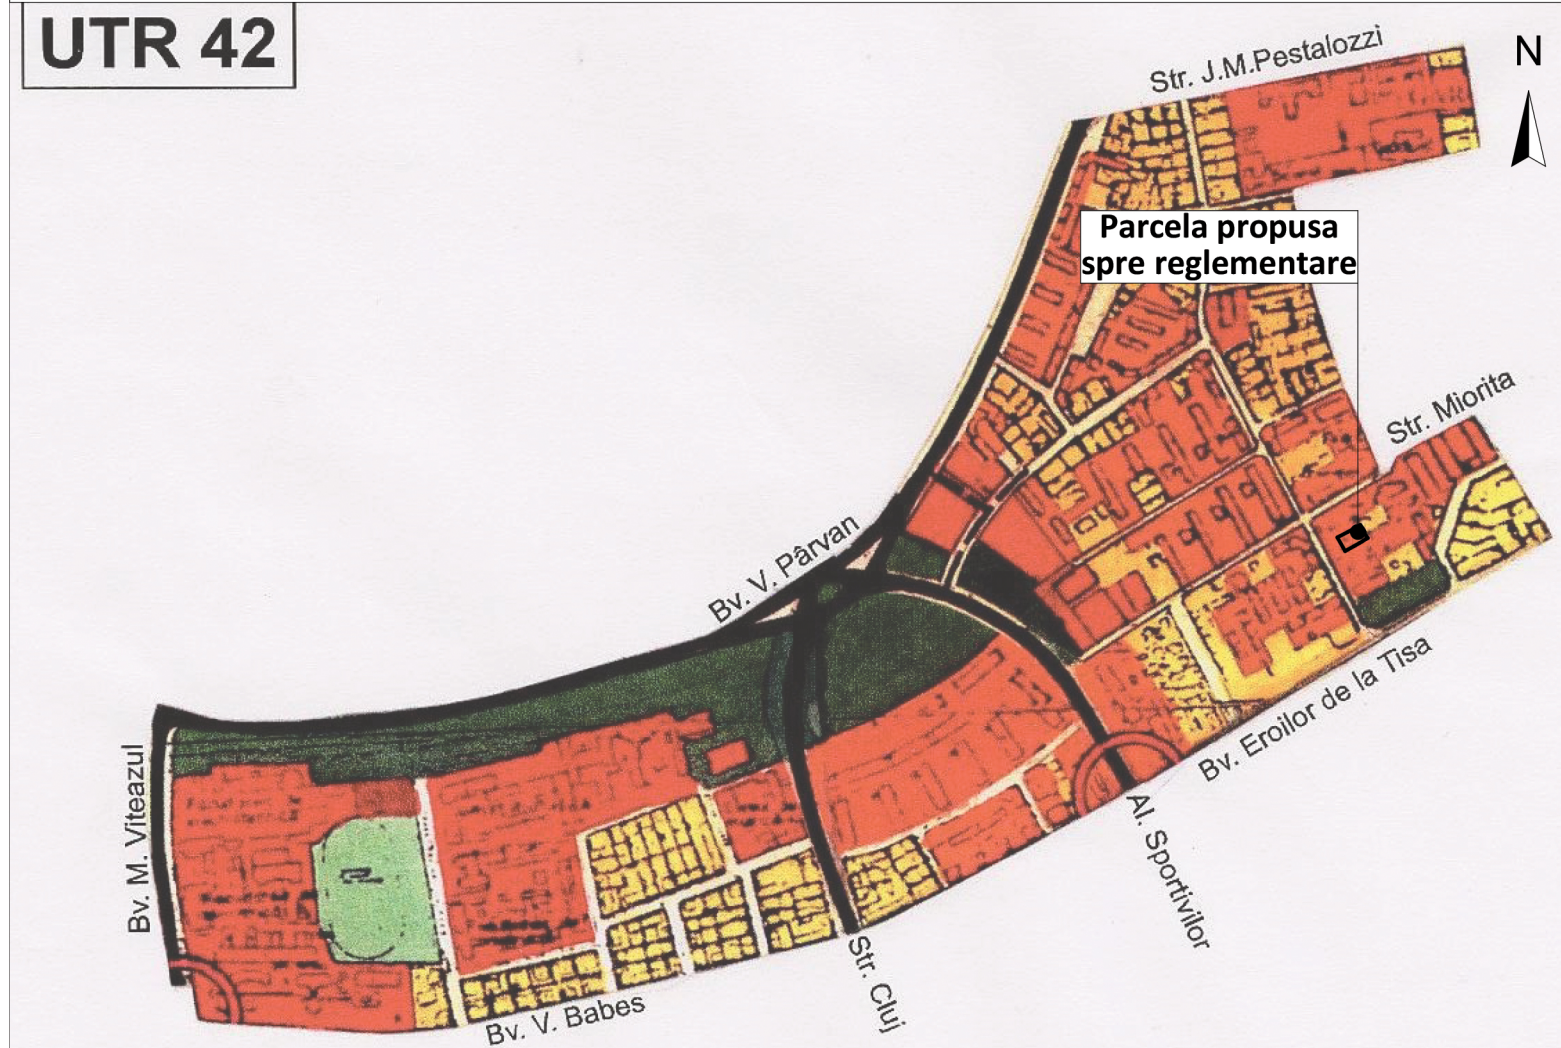
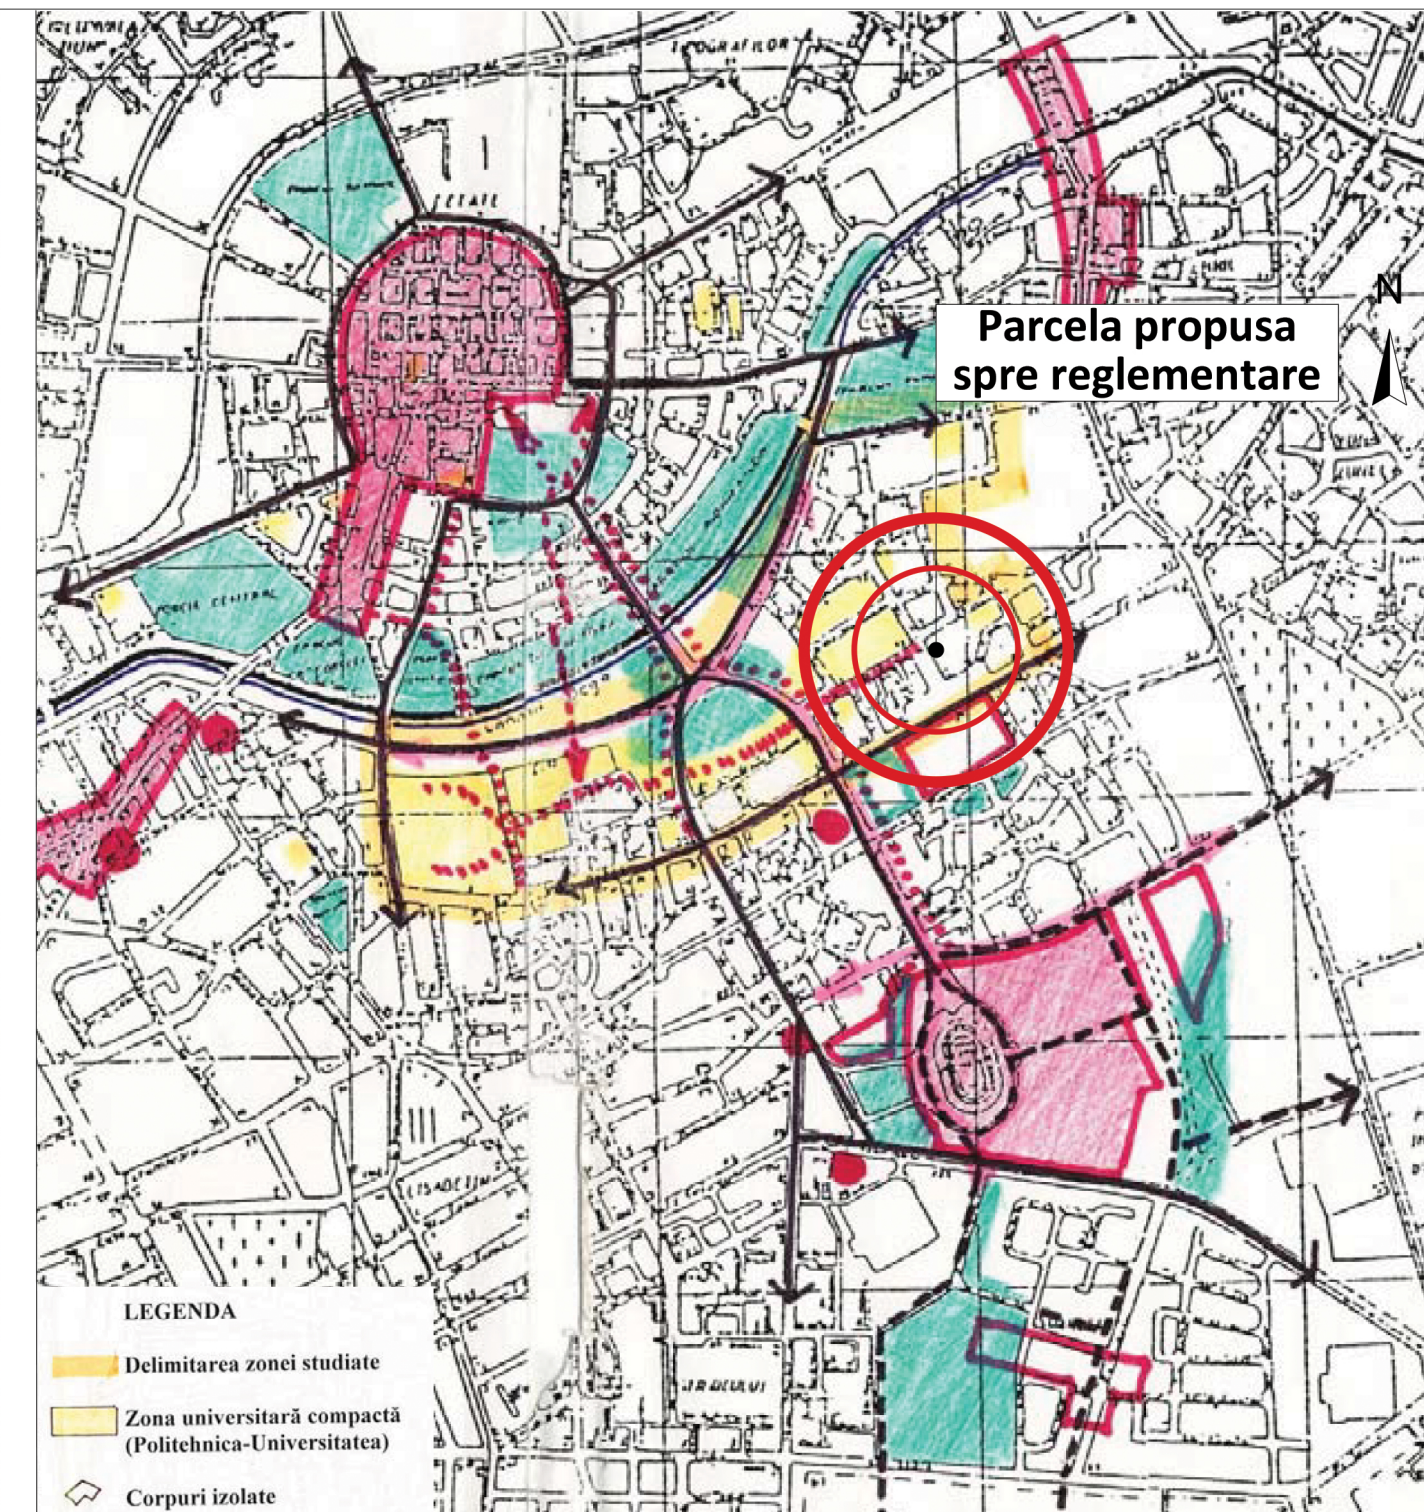
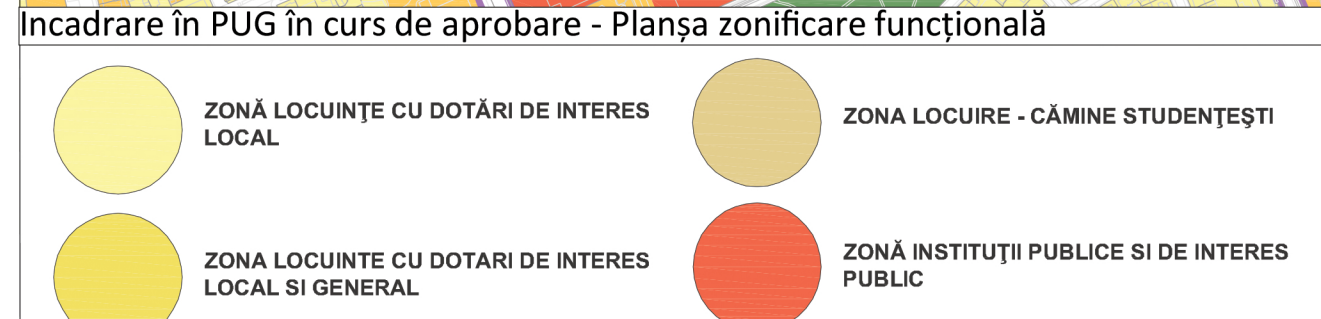


Incadrare în PUG Timisoara în vigoare, aprobat prin H.C.L. 229/14.09.1999 și prelungit prin H.C.L. 619/23.11.2018

UTR 42

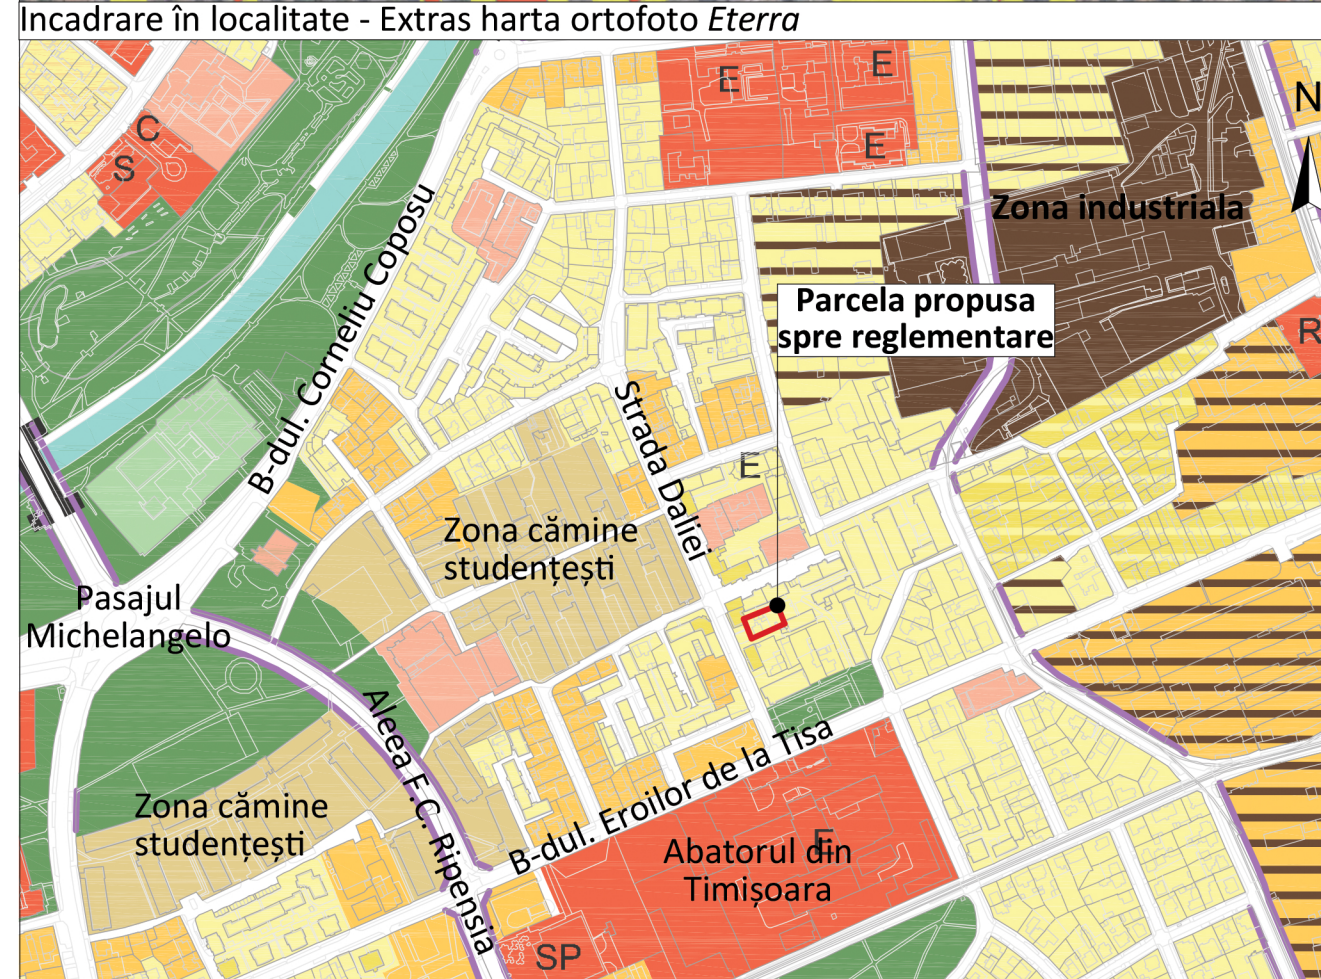

Incadrare în PUG Timisoara în vigoare - UTR 42 - Zonă universitară compactă cu funcțiuni adiacente

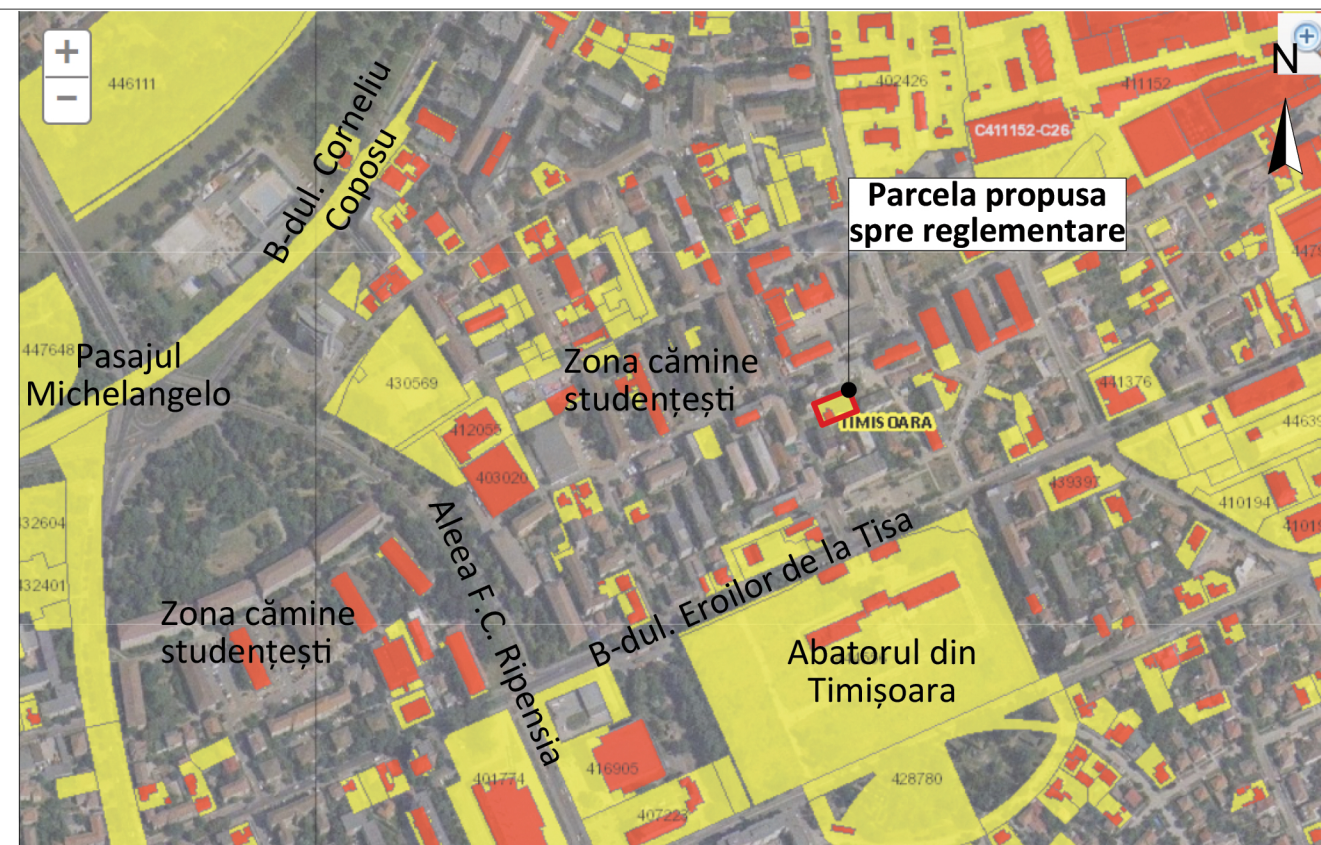

Blv. Banul Mărăcinie nr. 13A 300398 Timișoara România 0724.213.114 office@qconsultants.ro www.qconsultants.ro			BENEFICIAR: Benzar Ioan și Benzar Vlăduța-Larisa		PR. NR.:
Q Planning Consultants SRL			AMPLASAMENT: Localitatea Timișoara, Județ Timiș, Strada Daliei nr.21 CF 430882		#PIn
SPECIFICAȚIE	NUME	SEMNĂTURA	DATA	TITLUL PROIECTULUI:	FAZA:
ȘEF PROIECT	Arh. Urb. Stămorean Daniel		01/2021	Elaborare Plan Urbanistic Zonal (PUZ) în vederea construirii unui imobil de locuințe colective și funcțiuni complementare	SO
PROIECTAT	Arh. Urb. Stămorean Daniel Arh. stag. Groza Maria Angelina		SCARA	TITLUL PLANȘEI:	PL. NR.:
DESENAT	Arh. stag. Groza Maria Angelina		1:56.99	Încadrare în PUG și în localitate	U.01