



ÎNCADRARE ÎN GOOGLE MAPS  
SC 1:10000



ÎNCADRARE LA NIVELUL PUG-ului ÎN VIGOARE

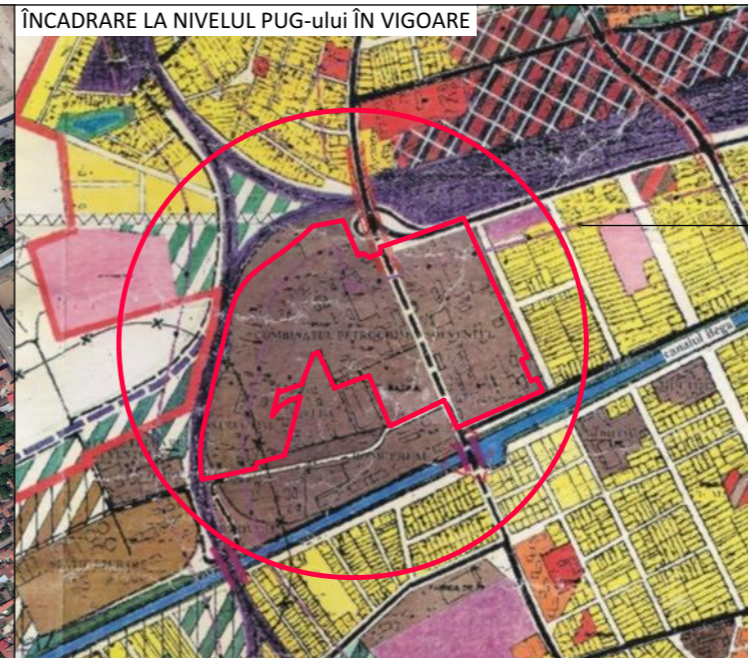


**UTR 4** ZONĂ UNITĂȚI INDUSTRIALE

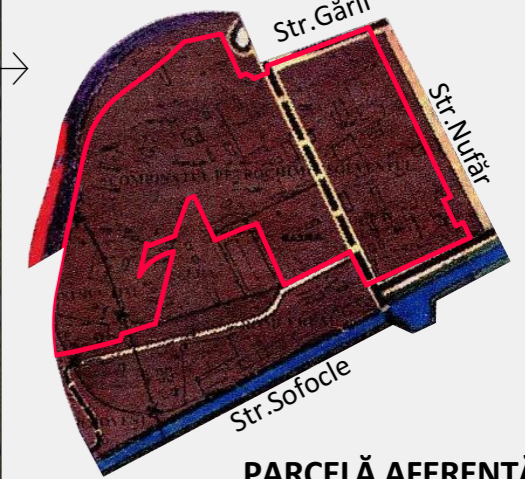


PARCELĂ AFERENTĂ P.U.Z.

ÎNCADRARE ÎN PLAN CADASTRAL  
SC 1:10000

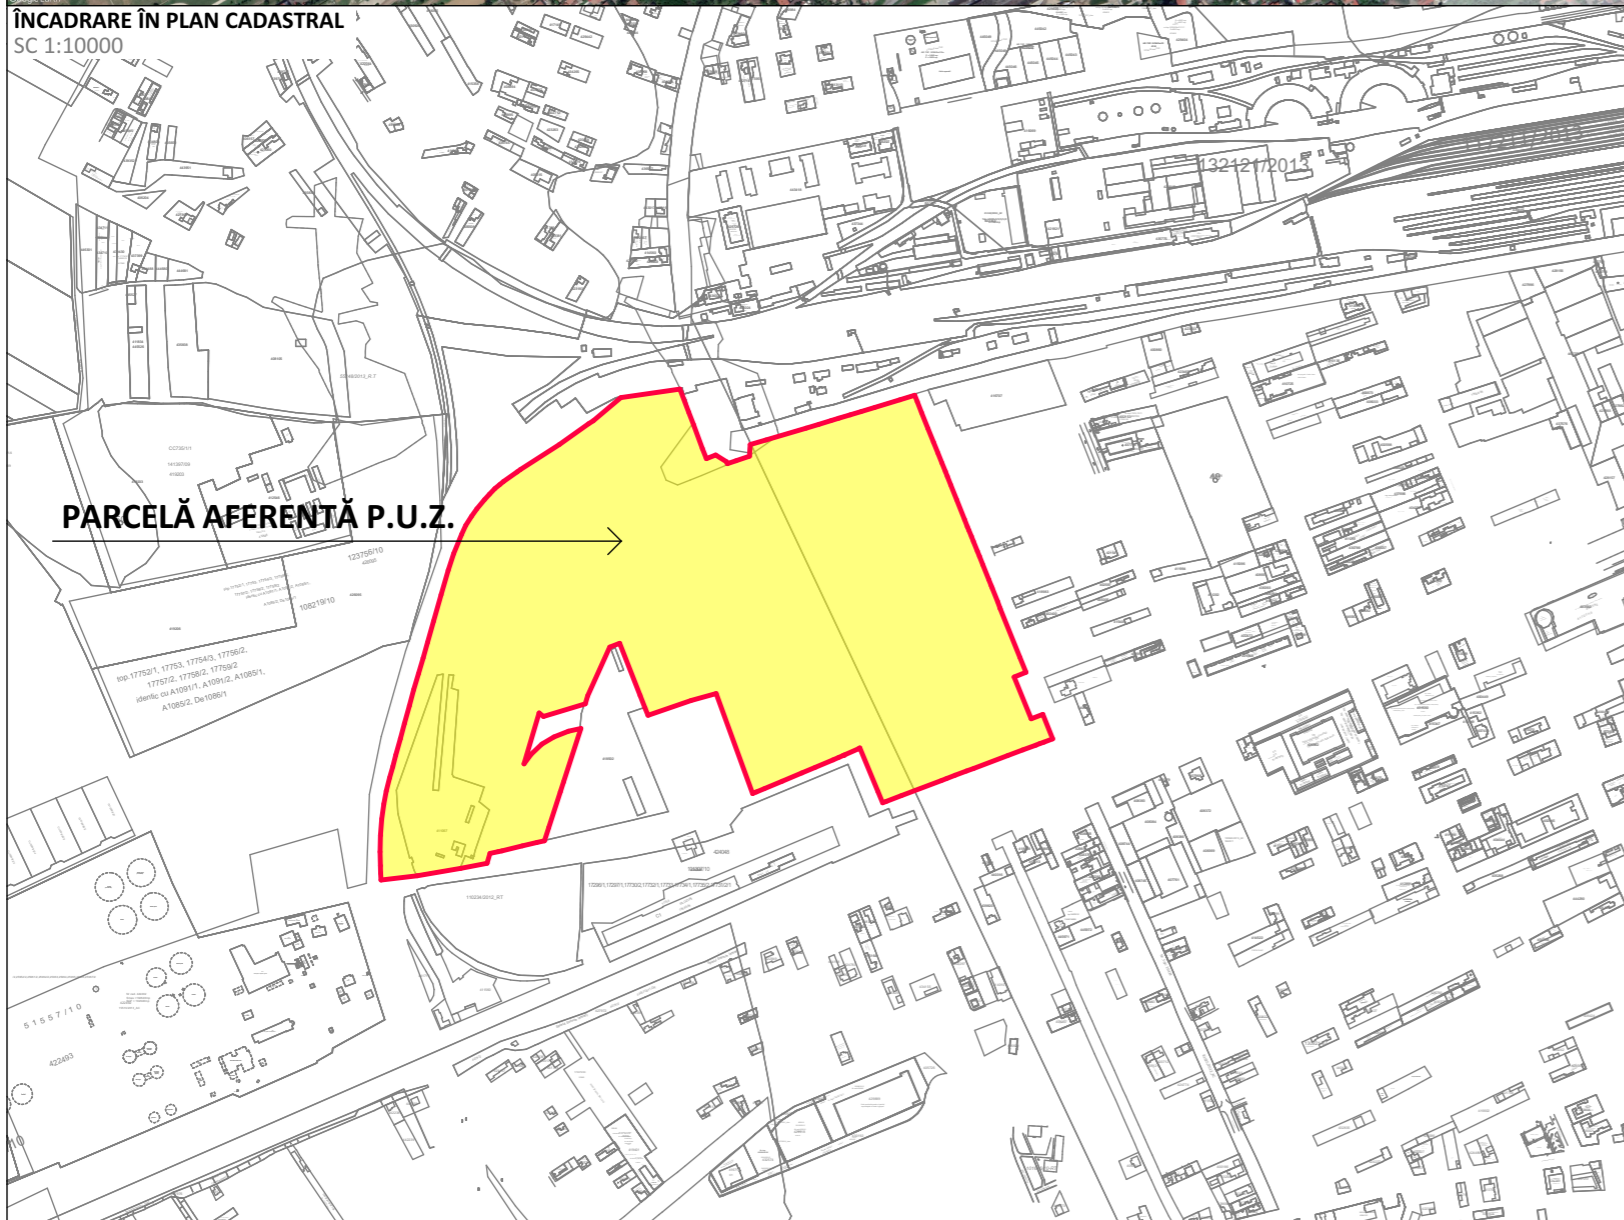

ÎNCADRARE LA NIVELUL PUG-ului ÎN LUCRU  
etapa 3 - revizia 3

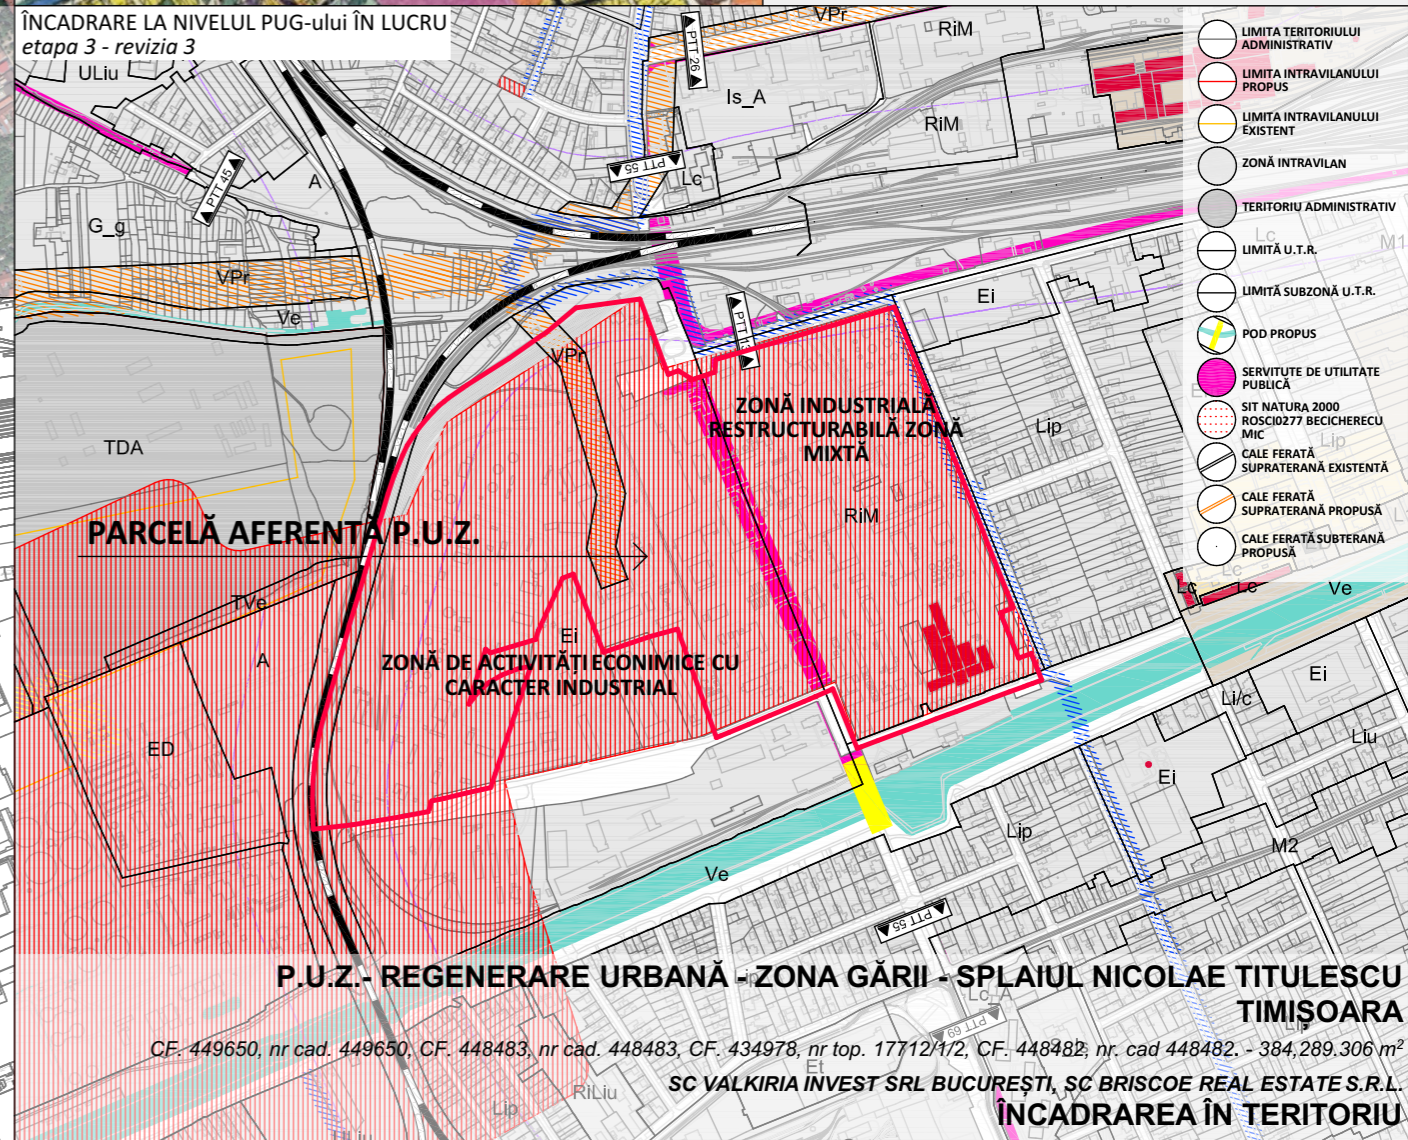

PARCELĂ AFERENTĂ P.U.Z.

ZONĂ DE ACTIVITĂȚI ECONOMICE CU CARACTER INDUSTRIAL

ZONĂ INDUSTRIALĂ RESTRUCTURABILĂ ZONĂ MIXTĂ

P.U.Z. - REGENERARE URBANĂ - ZONA GĂRII - SPLAIUL NICOLAE TITULESCU  
TIMIȘOARA

CF. 449650, nr cad. 449650, CF. 448483, nr cad. 448483, CF. 434978, nr top. 17712/1/2, CF. 448482, nr cad. 448482. - 384.289.306 m<sup>2</sup>

SC VALKIRIA INVEST SRL BUCUREȘTI, SC BRISCOE REAL ESTATE S.R.L.  
ÎNCADRAREA ÎN TERITORIU

EXPERT VERIFICATOR /	NUME	SEMNĂTURA	CERINȚA	REFERAT / EXPERTIZĂ NR. / DATA
	<b>- BIROU DE ARHITECTURA - DE URBAN FACTORY S.R.L.</b>			<b>Beneficiar:</b> SC VALKIRIA INVEST SRL BUCUREȘTI SC BRISCOE REAL ESTATE S.R.L. intravilan Loc.TIMIȘOARA, Jud.TIMIȘ CF. 449650, nr cad. 449650, CF. 448483, nr cad. 448483, CF. 434978, nr top. 17712/1/2, CF. 448482, nr. cad 448482.
	C.I.F. 42326240, Dumbravita, str. Al.Macedon, nr.5, ap. 1, tel.0740074979 deurbanfactory@gmail.com			<b>Proiect nr.</b> 05/2020
<b>SPECIFICAȚIE</b>	<b>NUME</b>	<b>SEMNĂTURA</b>	Scara: 1:10000 1:15000	<b>Titlul proiectului:</b> Plan Urbanistic Zonal - Regenerare urbană - zona Gării - Splaiul Nicolae Titulescu
<b>ȘEF PROIECT</b>	arh. DUMITRELE Elena-Emilia arh. BUDAŢU Robert arh. HURMUZ Raluca		Data: MAR. 2021	<b>Titlul planșei:</b> ÎNCADRAREA ÎN TERITORIU
<b>PROIECTAT</b>				<b>P.U.Z.</b>
<b>DESENAT</b>	arh. BUDAŢU Robert arh. HURMUZ Raluca			<b>Planșa nr.</b> U.00