


PRIMĂRIA MUNICIPIULUI-TIMISOARA ©
Serviciul Banca de Date Urbane
Extras din planul de bază al municipiului
ca referință pentru lucrări în construcție
scara 1 : 500
Data 22.09.2015

plan de incadrare in zona
existent

1 : 500

plan de incadrare in localitate

1 : 5000

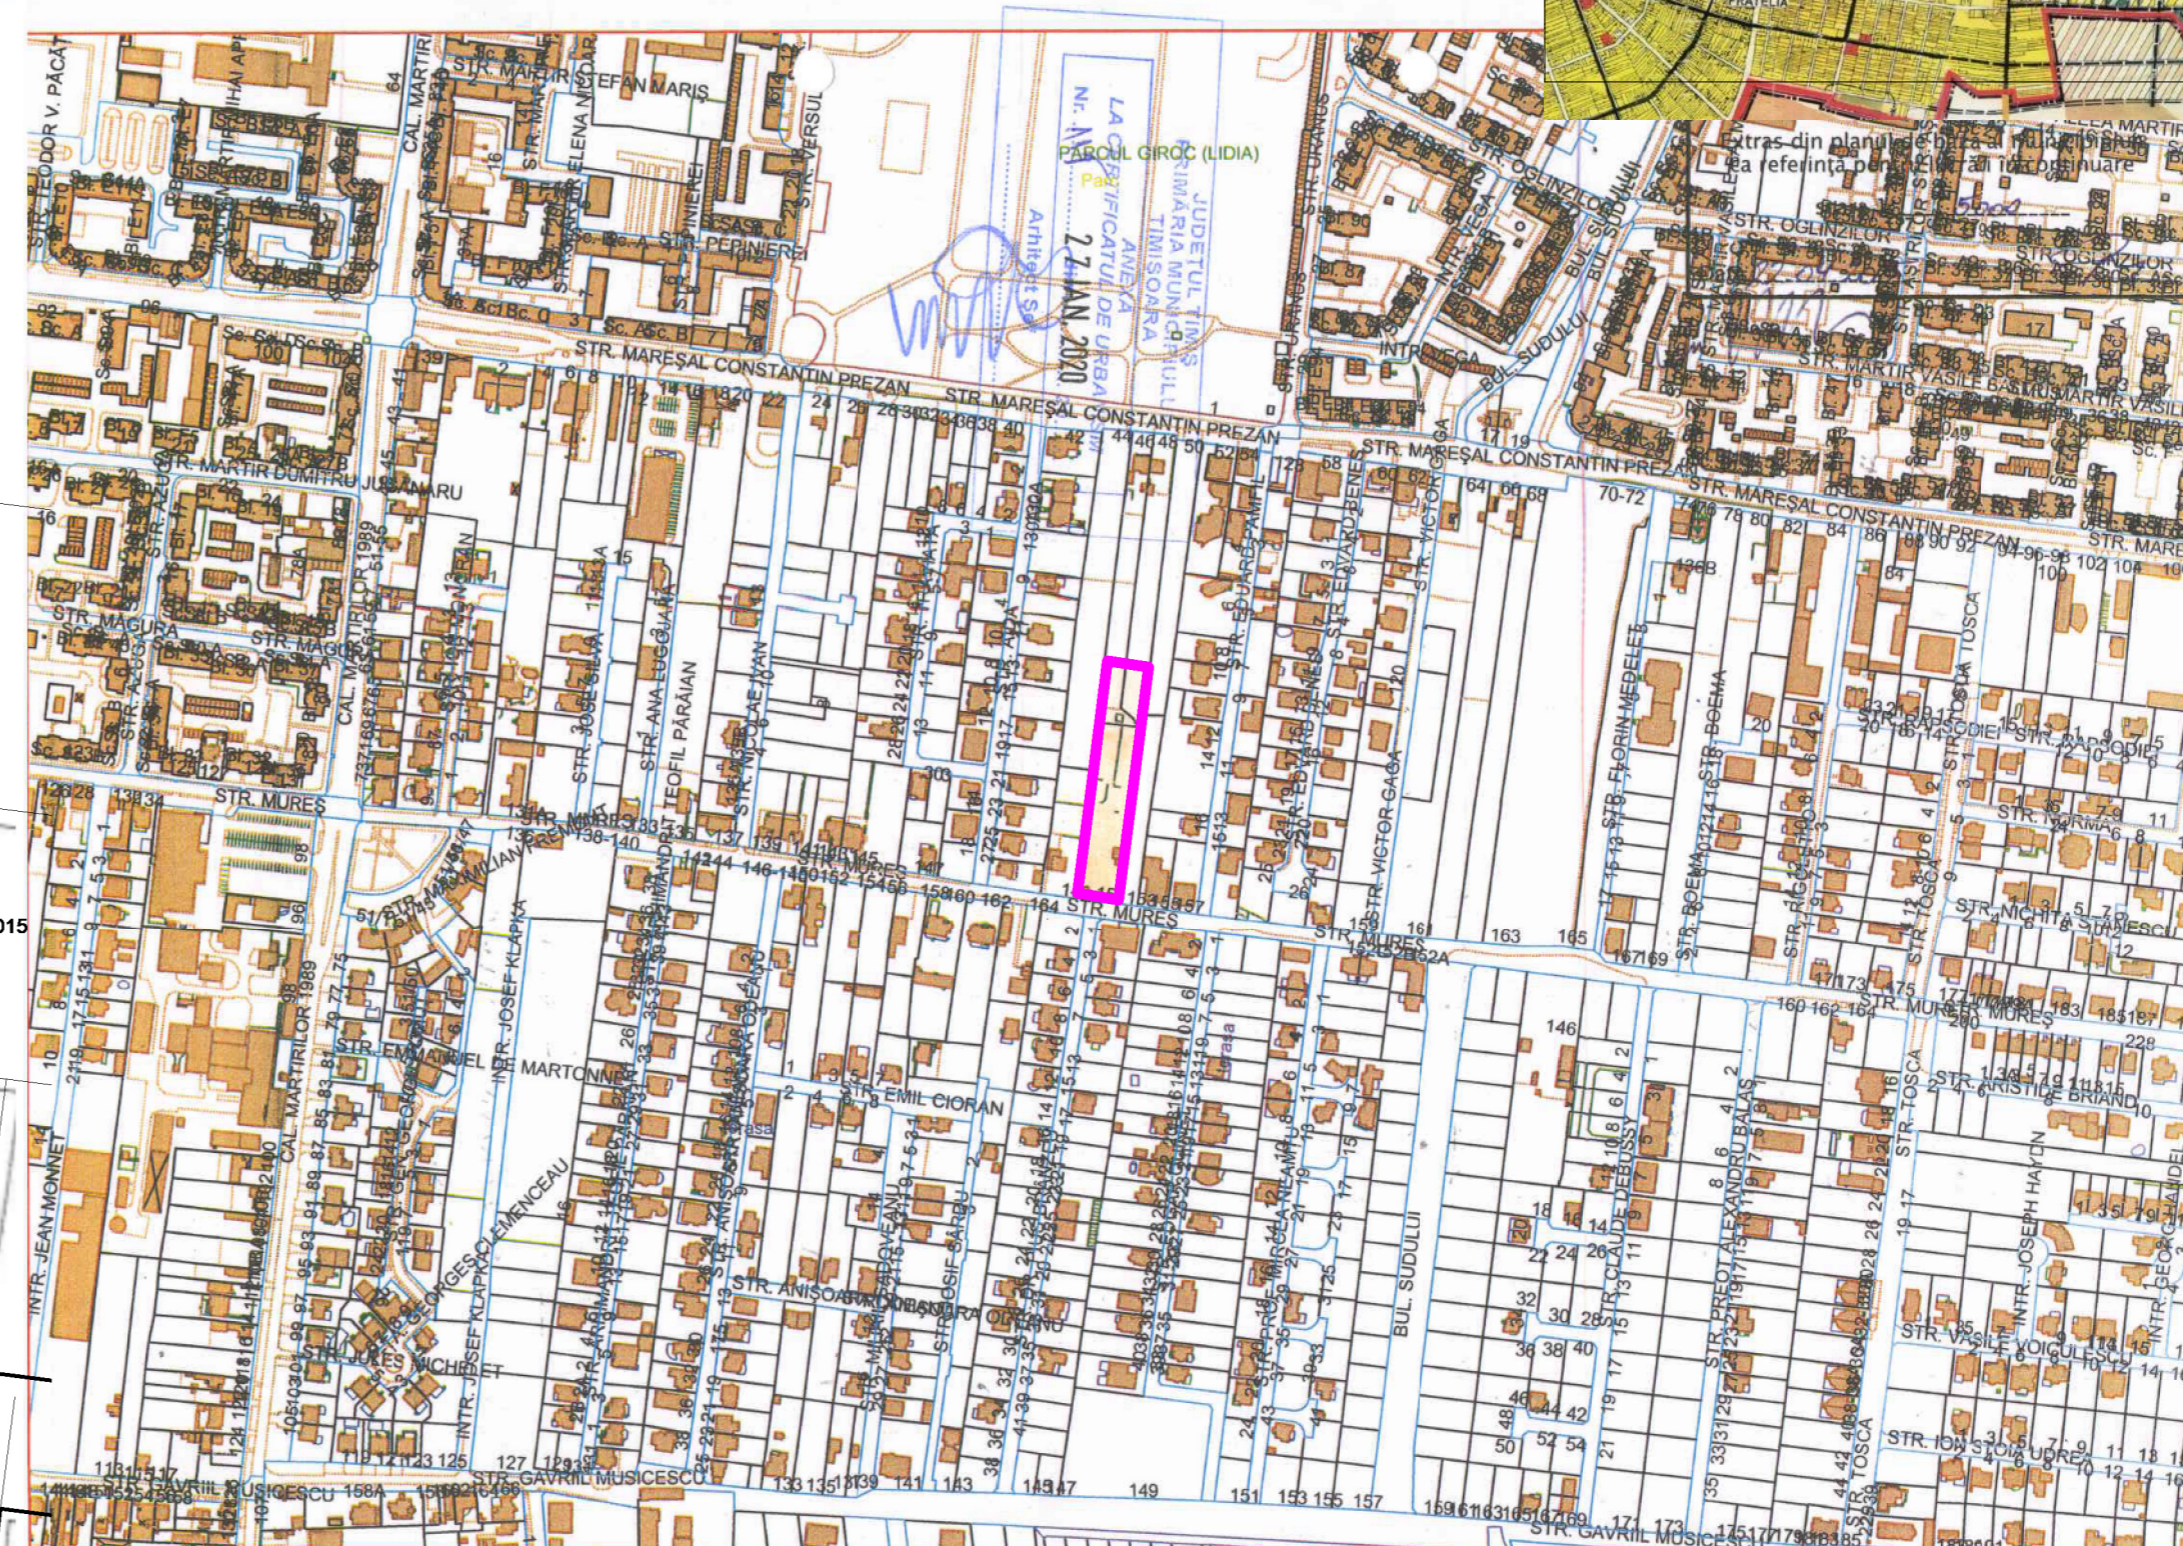

CONSTRUIRE ANSAMBLU DE LOCUINTE COLECTIVE COMPUS DIN CORP C1 = CORP LA STRADA S+P+2E+Er(M) PREVAZUT LA ETAJE CU SPATII DE CAZARE / LOCUIRE SI PARTER CU SERVICII COMPLEMENTARE SI C2 = CORP (FRAGMENTAT) LA INTERIOR S+P+2E+Er(M) CU LOCUINTE INDEPENDENTE SI SERVICII COMPLEMENTARE PENTRU CAZARE / LOCUIRE

DENUMIRE COMPLETA PROIECT

VERIF. / EXPERT	NUME	SEMNTATURA	CERINTA	REFERAT / EXPERTIZA NUMARUL / DATA	PR. NR.
					159
BENEFICIAR					
constantin ciocan birou individual de arhitectura				SCARA	FAZA
				As indicated	PUZ
DENUMIRE PROIECT					
ANSAMBLU DE LOCUINTE COLECTIVE TIMISOARA, STRADA MURES 139C				DATA	PL. NR.
				2019	U001
DENUMIRE PLANSA					
PLAN DE INCADRARE ÎN ZONA					

