




bilant reglementari legenda

- limita plan urbanistic
- limita zona studiata
- zona cai de comunicatii terestre
- zona de dotări si servicii publice
- zona de implantare cladiri
- zona de implantare cladiri la subzol
- zona pentru locuinte colective si functiuni complementare
- zona pentru locuinte si functiuni complementare
- zona verde, spatii plantate, sport si agrement

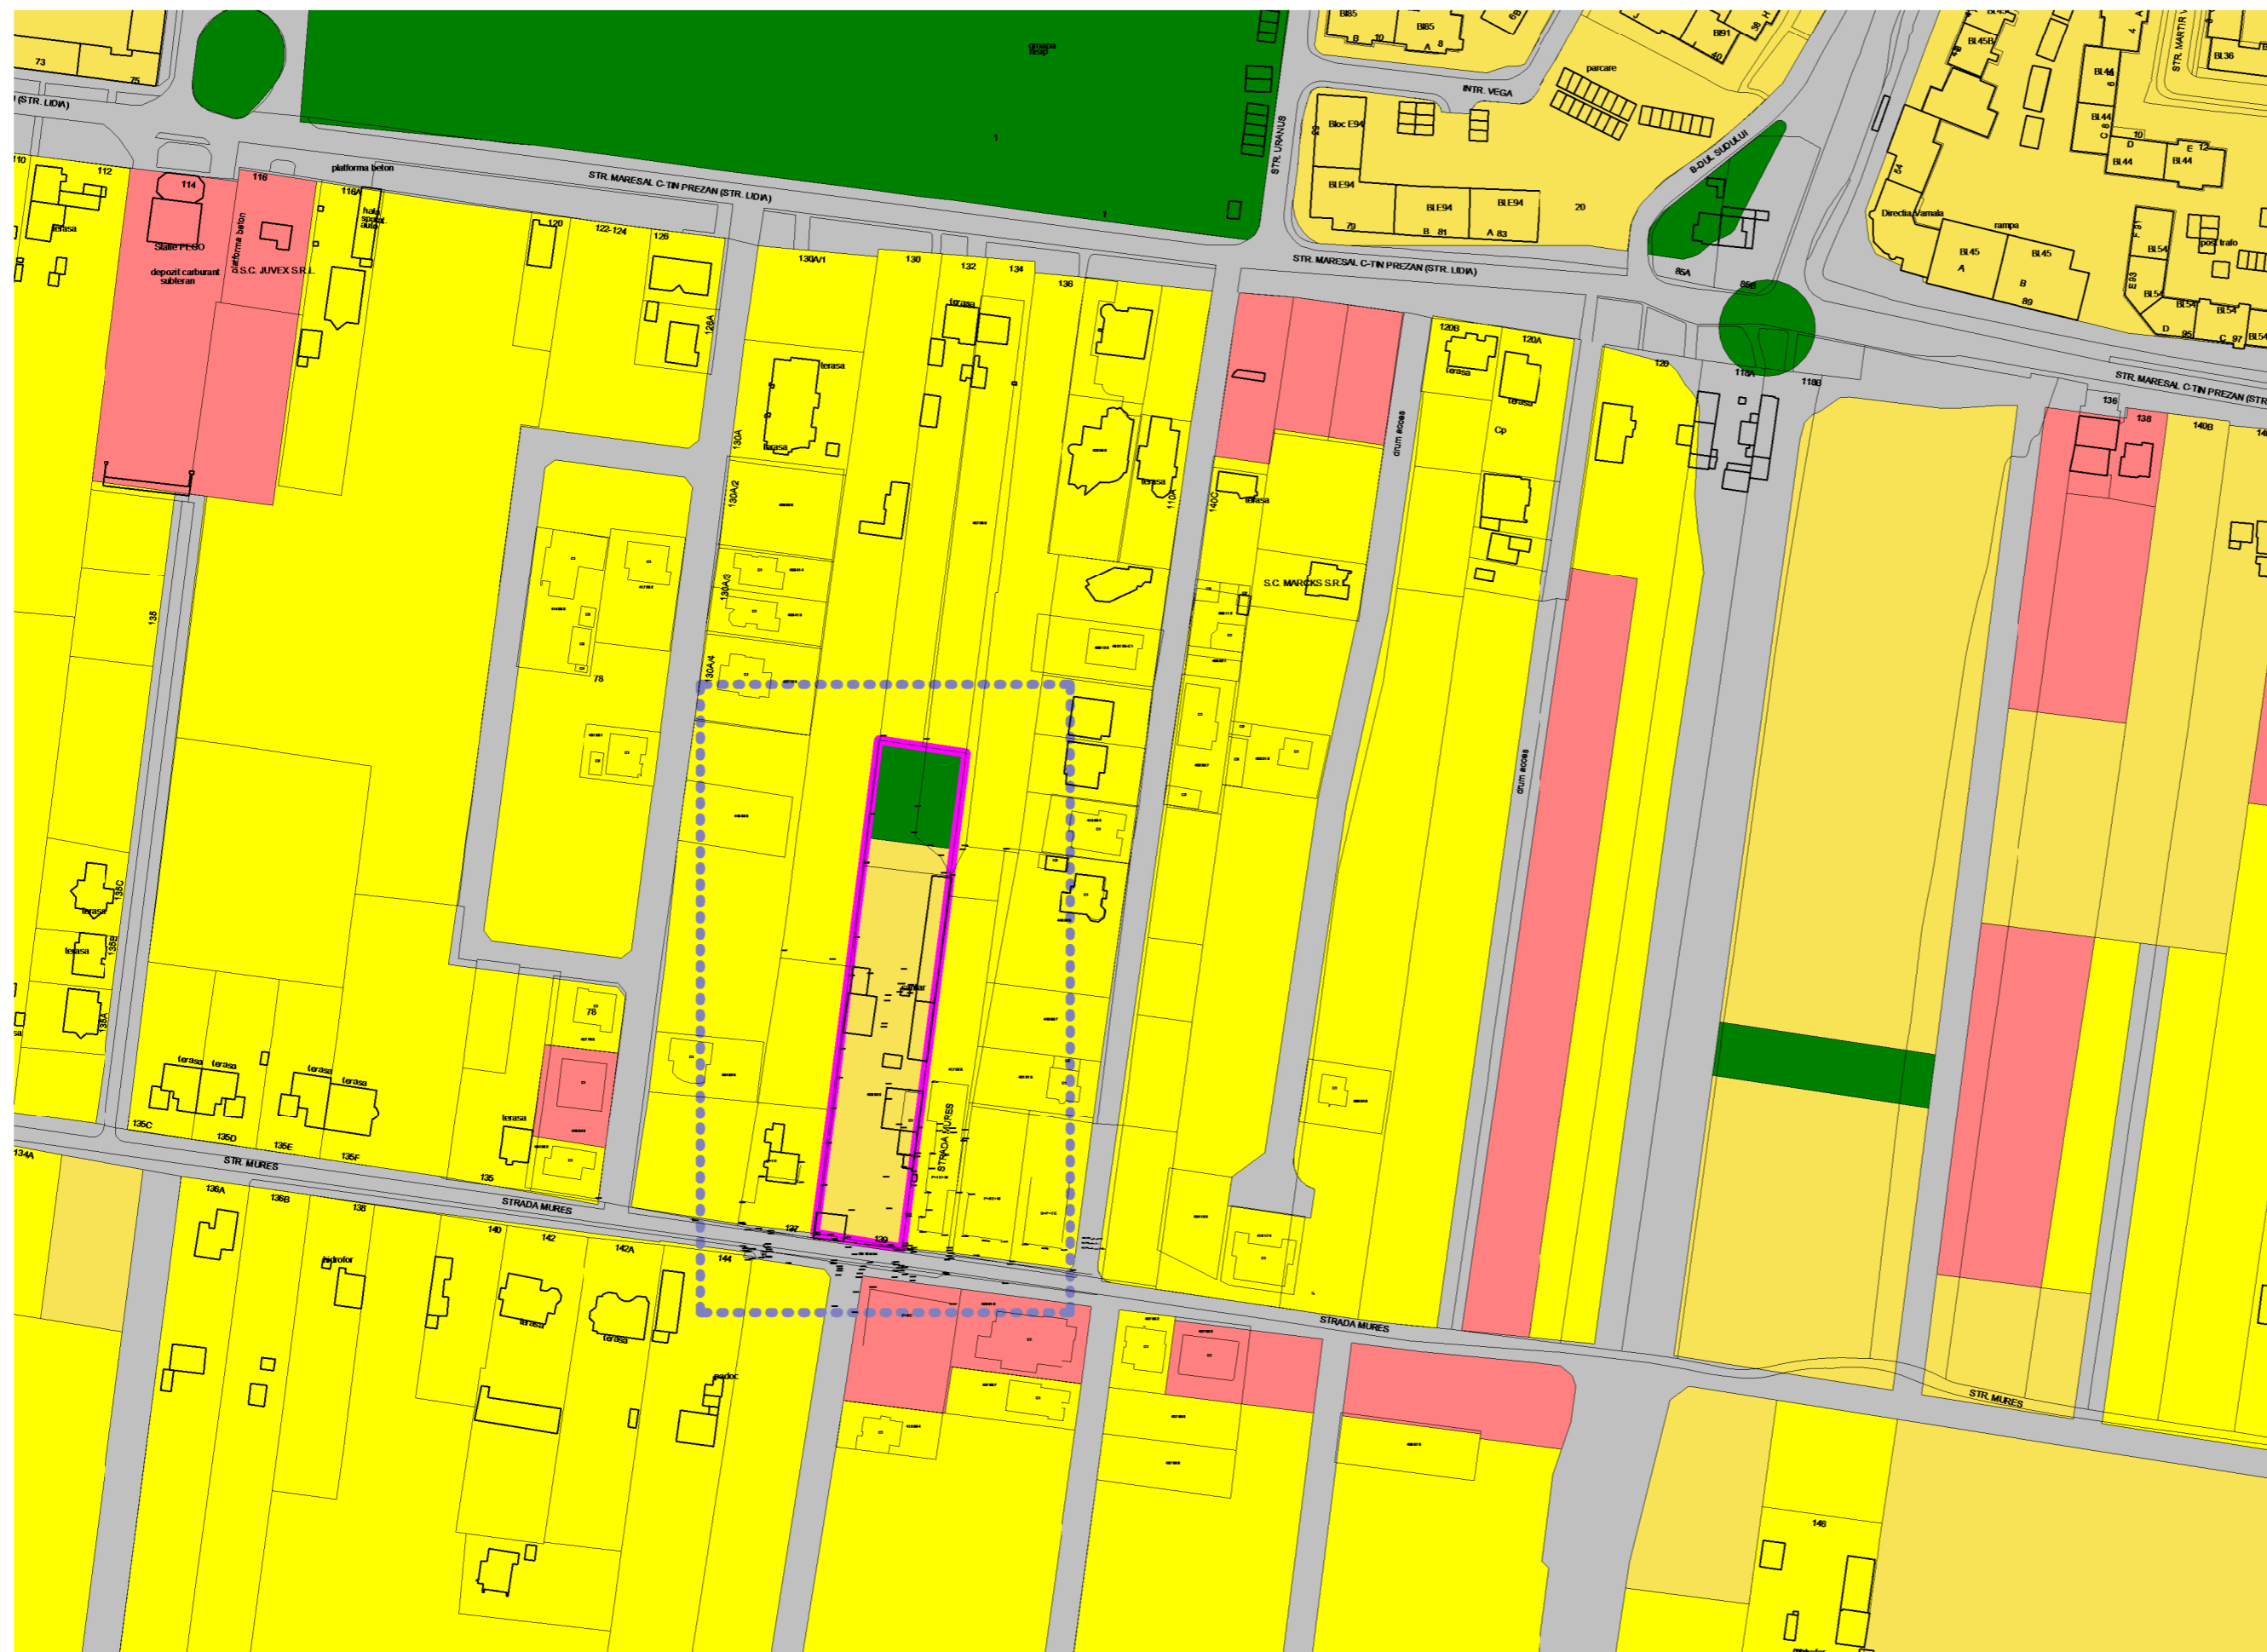

1

studiu de cvartal

1 : 2000

CONSTRUIRE ANSAMBLU DE LOCUINTE COLECTIVE COMPUS DIN CORP C1 = CORP LA STRADA S+P+2E+Er(M) PREVAZUT LA ETAJE CU SPATII DE CAZARE / LOCUIRE SI PARTER CU SERVICII COMPLEMENTARE SI C2 = CORP (FRAGMENTAT) LA INTERIOR S+P+2E+Er(M) CU LOCUINTE INDEPENDENTE SI SERVICII COMPLEMENTARE PENTRU CAZARE / LOCUIRE

DENUMIRE COMPLETA PROIECT

VERIF. / EXPERT	NUME	SEMNNATURA	CERINTA	REFERAT / EXPERTIZA NUMARUL / DATA	
SAG C13, TIMIS tel +4.0722.379639; contact@constantinociocan.com <b>constantin ciocan birou individual de arhitectura</b>					BENEFICIAR <b>SC JOHNNY SHOES SRL</b> PR. NR. <b>159</b>
SPECIFICATIE	NUME	SEMNNATURA	SCARA	DENUMIRE PROIECT	FAZA
SEF PROIECT	<b>arh. C. CIOCAN</b>		1 : 2000	<b>ANSAMBLU DE LOCUINTE COLECTIVE TIMISOARA, STRADA MURES 139C</b>	<b>PUZ</b>
PROIECTAT	<b>arh. C. CIOCAN</b>		DATA	DENUMIRE PLANSA	PL. NR.
DESENAT	<b>arh. C. CIOCAN</b>		<b>2019</b>	<b>STUDIU DE CVARTAL</b>	<b>U008</b>