
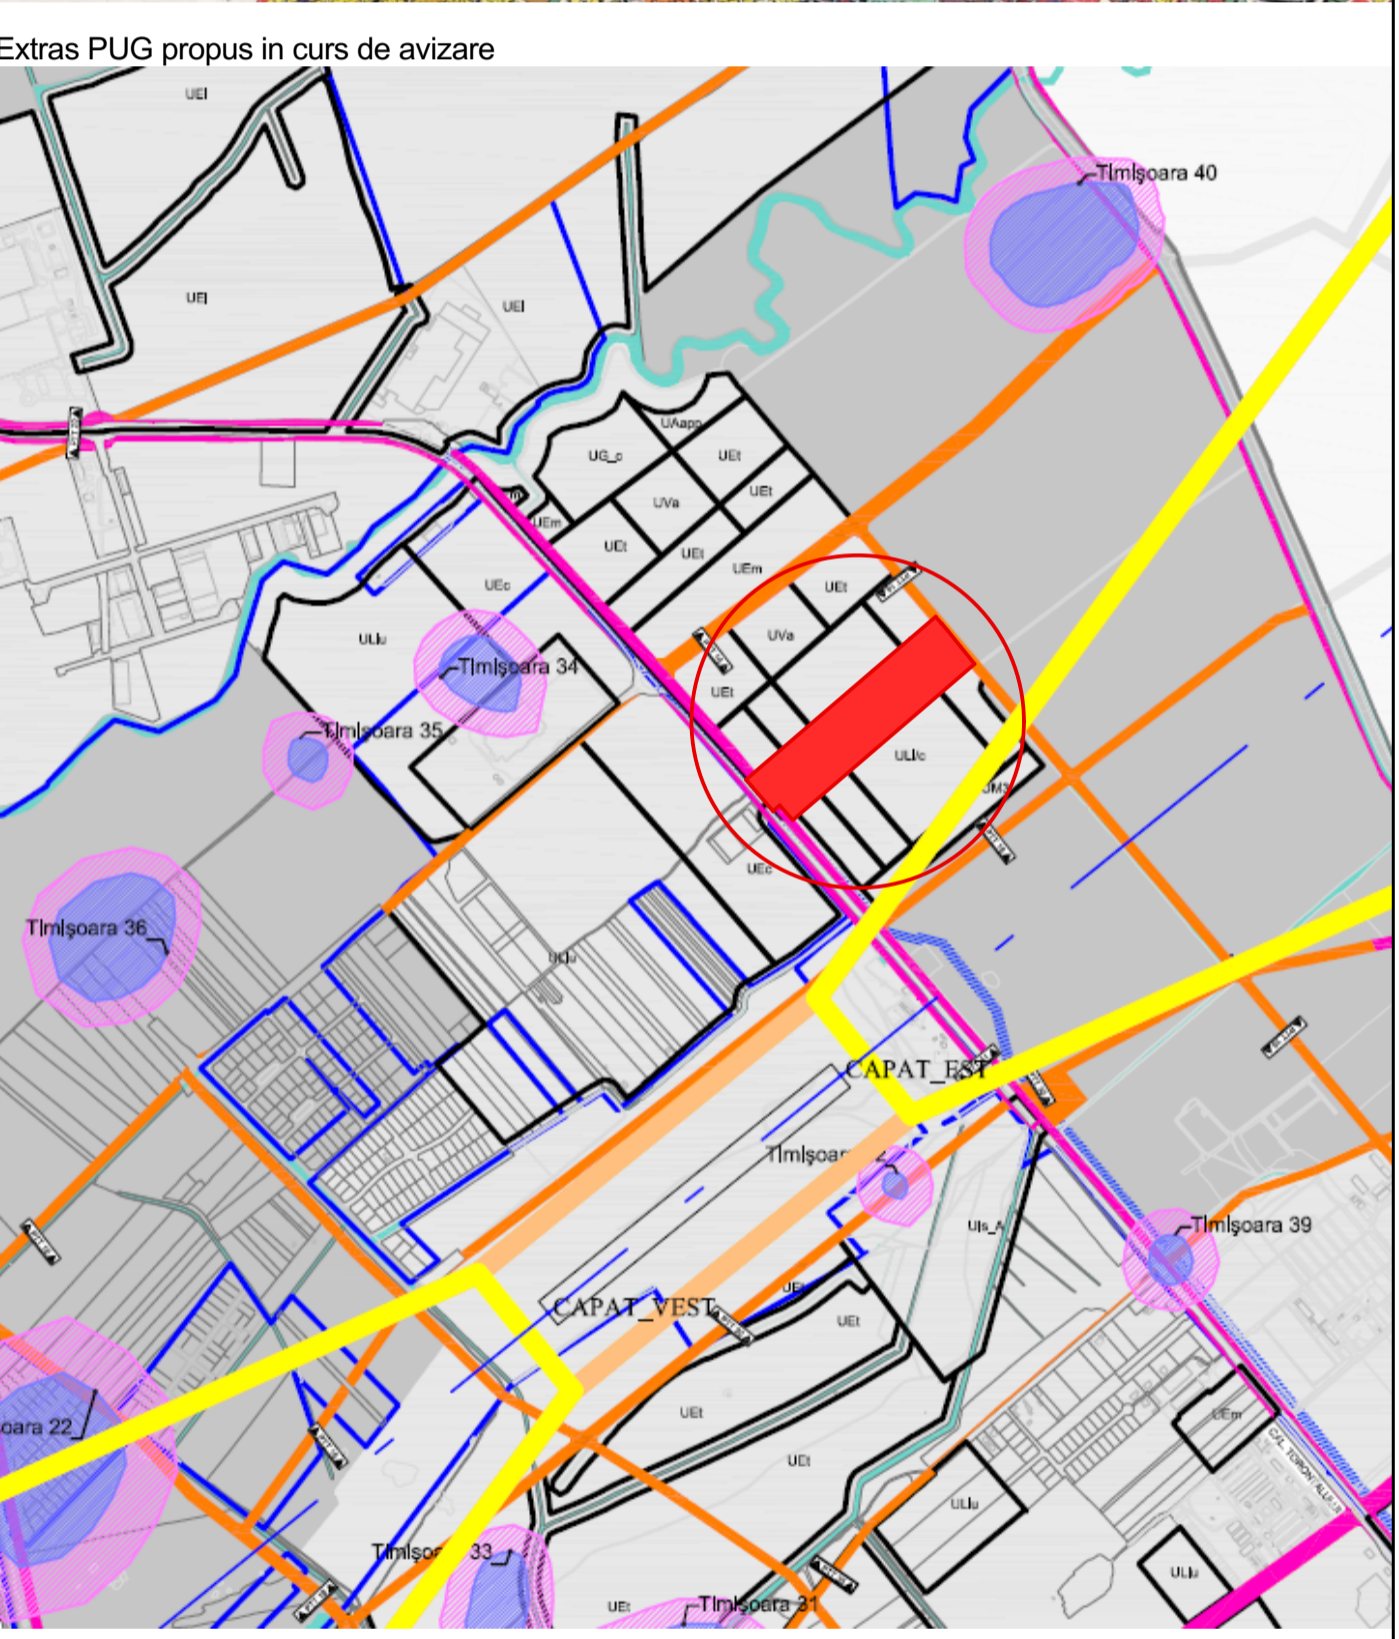


P.U.Z. - Locuințe colective și funcțiuni complementare
 Calea Torontalului, CF 433820, CF 429599, CF 426778, CF 439480, CF 439481, CF 417477, CF 426779, Timișoara

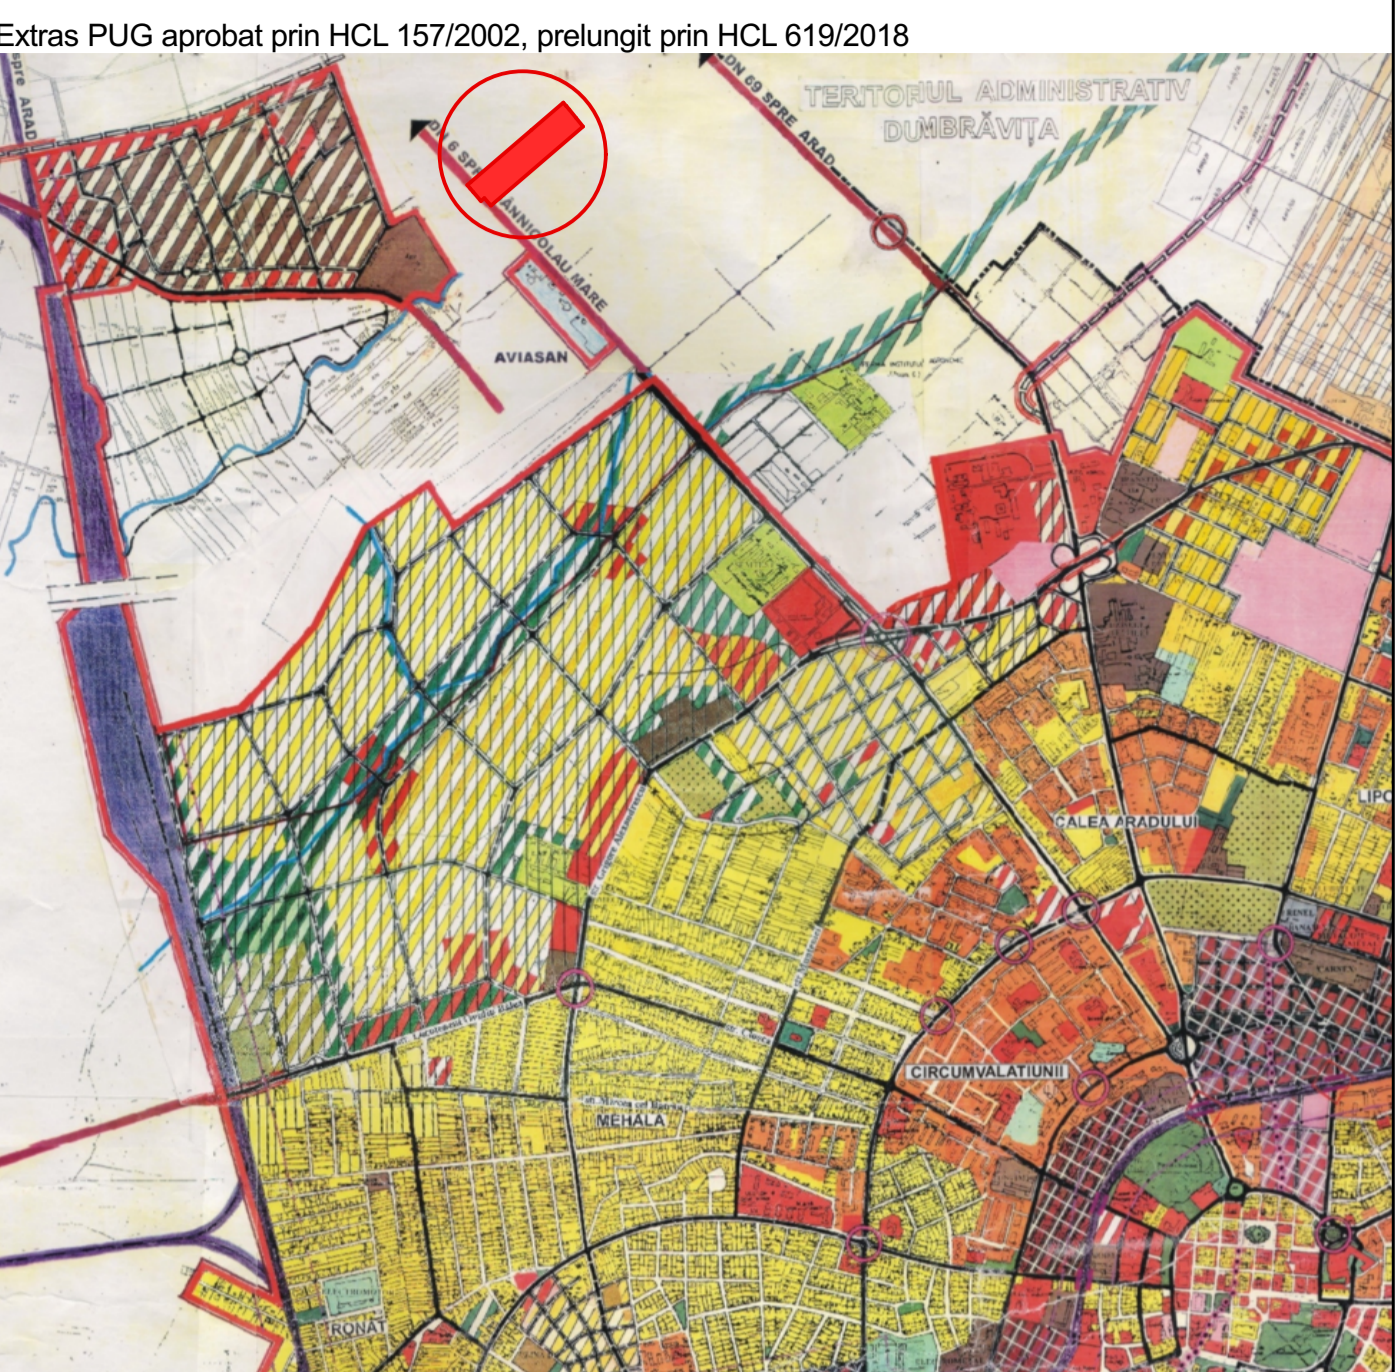

Verificator/expert	Nume	Semnătura	Carința	Referat / Expertiza Nr. / Data	Proiect nr.:
	S.C. RD Sign S.R.L.			Beneficiar: SOCIETATEA CANOVA CCM SRL, VEMENA SRL, Mocanu Laurentiu, Larionescu Daniel, Larionescu Lidia, SOCIETATEA RESIDENCE SRL	313/TOR/21
	Reg. Com. 258469/1999 C.U.I. 3981516 Tel: 4072262482 E-mail: studi@rdsign.ro			Amplasament: Calea Torontalului, CF 433820, CF 429599, CF 426778, CF 439480, CF 439481, CF 417477, CF 426779, Timișoara	
Șef proiect	arh. Răzvan Negrișanu		Scara: 1:2000	Denumire: P.U.Z. - Locuințe colective și funcțiuni complementare	Faza: Studiu oportunitate
Verificator intern				Data:	Planșa nr.: 02-A
Proiectat	arh. Răzvan Negrișanu			Titlu planșă: Studiu cvartal	
Desenat	arh. Paula Candroi			MARTIE 2021	841x594