





PRIMĂRIA MUNICIPIULUI TIMISOARA
 Serviciu de Informații, Baza de Date
 Urbană și Cadastru
 Baza de date a planului de încadrare
 la născută a proiectului în continuare
 Scara: 1:5000
 Data: 09.12.2018

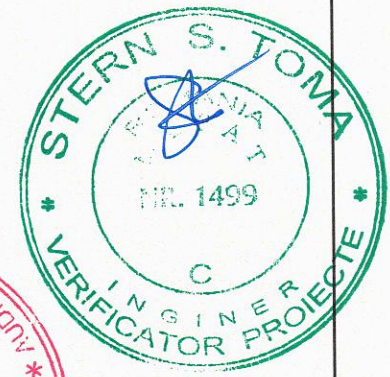


VERIFICATOR/ EXPERT	NUME	SEMNTURA	CERINTA	REFERAT de verificare/ RAPORT de expertiza tehnica titlu/nr./data	
PROIECTANT DE SPECIALITATE S.C. EURODRAFT PROJECT DESIGN S.R.L. Sanandrei, str. Magnoliei, nr. 14, jud. Timis CUI: RO3270205, ORC: J381/57/2014; Tel: 0720 315 097; Fax: 0356 467 757 E-mail: office@eurodraftprojectdesign.ro				Titular: Mun. Timisoara Beneficiar: Asociatia de proprietari, str. Aleea Sagetii, nr. 5, sc. A+B Amplasament: jud. Timis, mun. Timisoara, str. Aleea Sagetii, nr. 5, sc. A+B, C.F. nr. 403317-C1, nr. top. 26310	Proiect nr. 132/5/2017
SPECIFICATIE	NUME	SEMNTURA	Scara		
Sef proiect	arh. Trinca Cristian		1:5000	Denumire proiect: Reabilitare termica imobil - Aleea Sagetii nr. 5, sc. A+B	
Proiectat	arh. Trinca Cristian			Faza D.T.P.Th+ C.S. + D.E.	
Desenat	arh. Trinca Cristian		Data	Titlu plansa:	
Verificat	ing. Gavrilescu Rodica		SEPT 2018	PLAN DE INCADRARE A.01-REV1	

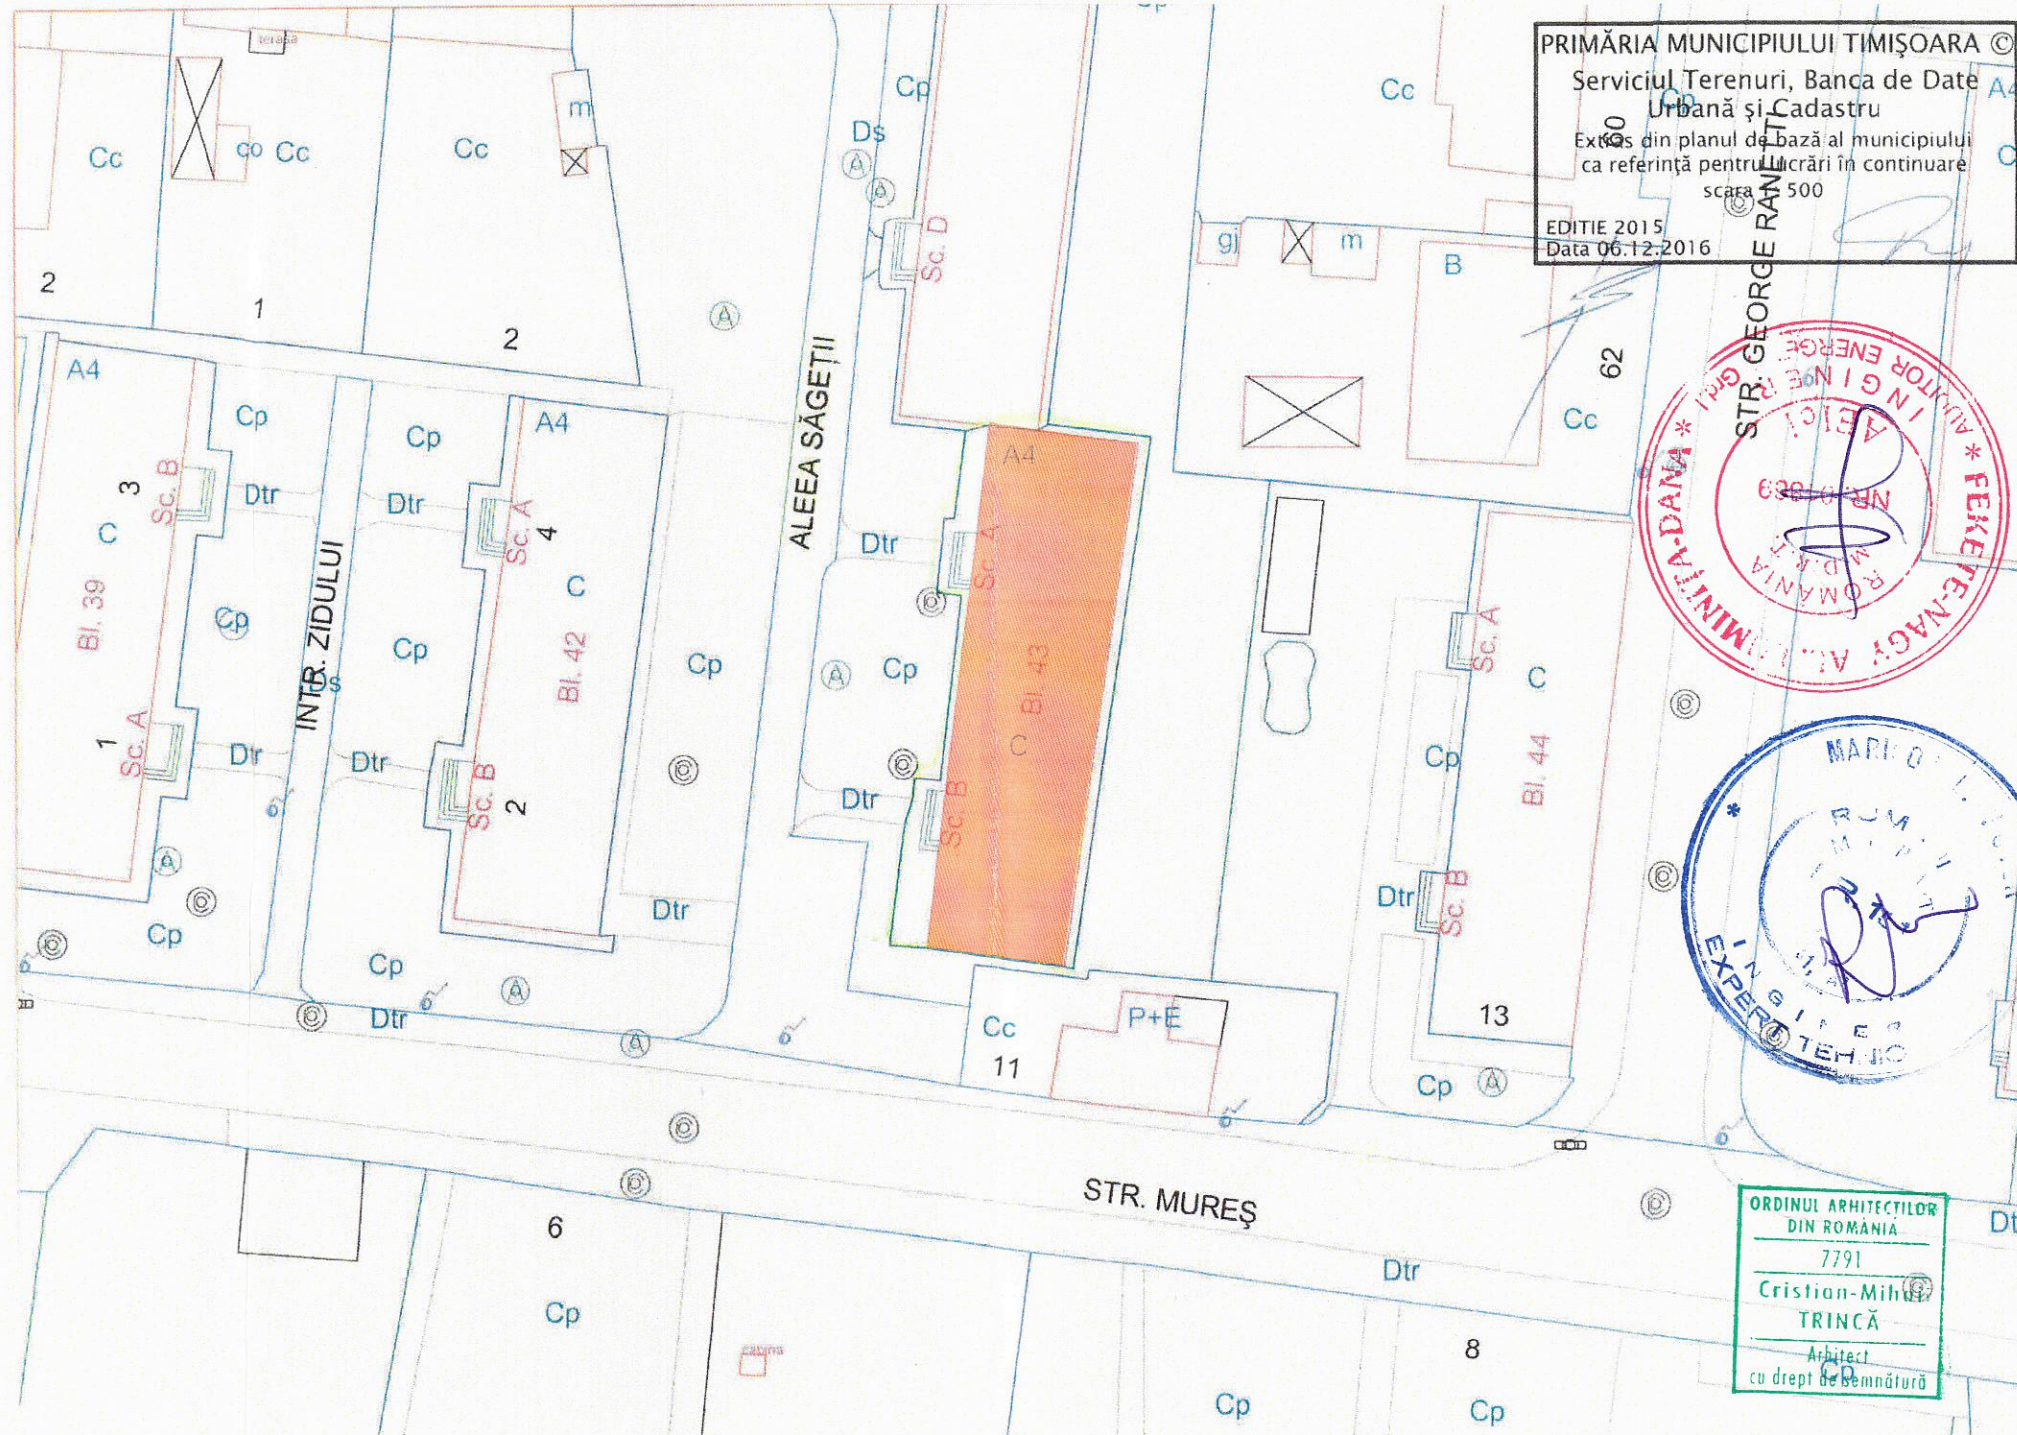


PRIMĂRIA MUNICIPIULUI TIMIȘOARA ©
 Serviciul Terenuri, Banca de Date
 Urbană și Cadastru
 Extras din planul de bază al municipiului
 ca referință pentru lucrări în continuare
 scara 1:500
 EDITIE 2015
 Data 06.12.2016



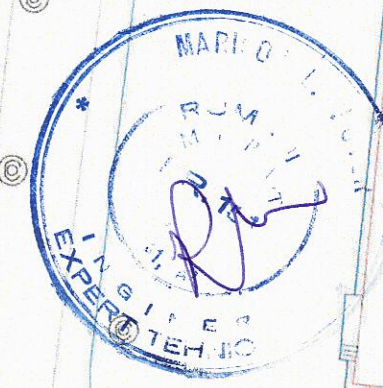
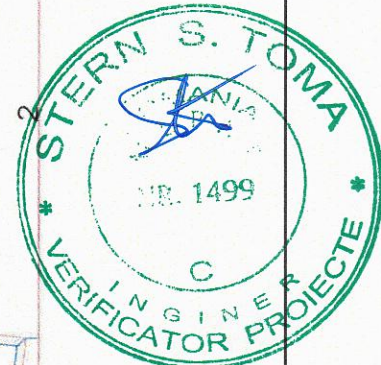


ORDINUL ARHITECTILOR
 DIN ROMANIA
 7791
 Cristian-Mihail
 TRINCĂ
 Arhitect
 cu drept de semnătură



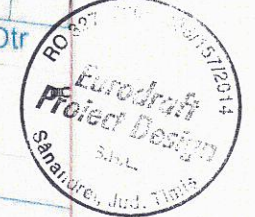


INDICI SUPRAFETE	
Suprafata teren	41600mp
Suprafata construita parter	36610mp
Suprafata construita etaj I, II, III, IV	36610mp
Suprafata construita desfasurata	182.50mp
P.O.T.	87.6%
C.U.T.	4.3%

VERIFICATOR/ EXPERT	NUME	SEMNAURA	CERINTA	REFERAT de verificare/ RAPORT de expertiza tehnica titlu/nr./data
PROIECTANT DE SPECIALITATE S.C. EURODRAFT PROIECT DESIGN S.R.L. Sanandrei, str. Magnoliei, nr.14, jud.Timis CUI: RO32707205; ORC: J35/157/2014; Tel: 0720 315 097; Fax: 0356 467 757 E-mail: office@eurodraftproiectdesign.ro  				Titular: Mun. Timisoara Beneficiar: Asociatia de proprietari, str. Aleea Sagetii, nr. 5, sc. A+B Amplasament: jud. Timis, mun. Timisoara, str. Aleea Sagetii, nr. 5, sc. A+B, C.F. nr. 403317-C1, nr. top. 26310 Denumire proiect: Reabilitare termica imobil - Aleea Sagetii nr. 5, sc. A+B Titlu plansa: PLAN DE SITUATIE
SPECIFICATIE	NUME	SEMNAURA	Scara	Proiect nr. 132/5/2017
Sef proiect	arh. Trinca Cristian		1:500	Faza D.T.P.Th+ C.S. + D.E.
Proiectat	arh. Trinca Cristian			Plansa nr.
Desenat	arh. Trinca Cristian		Data SEPT 2018	
Verificat	ing. Gavrilescu Rodica			A.02-REV1

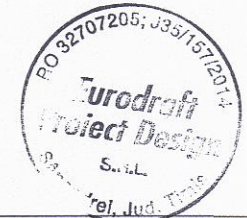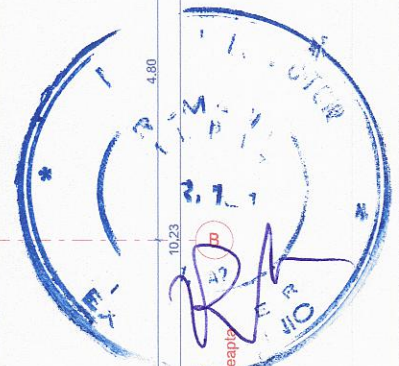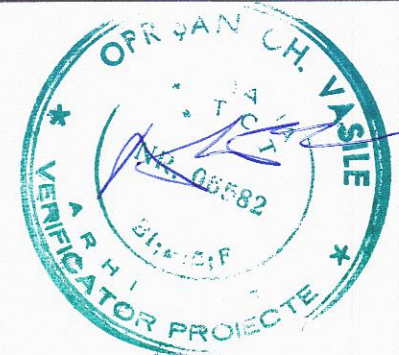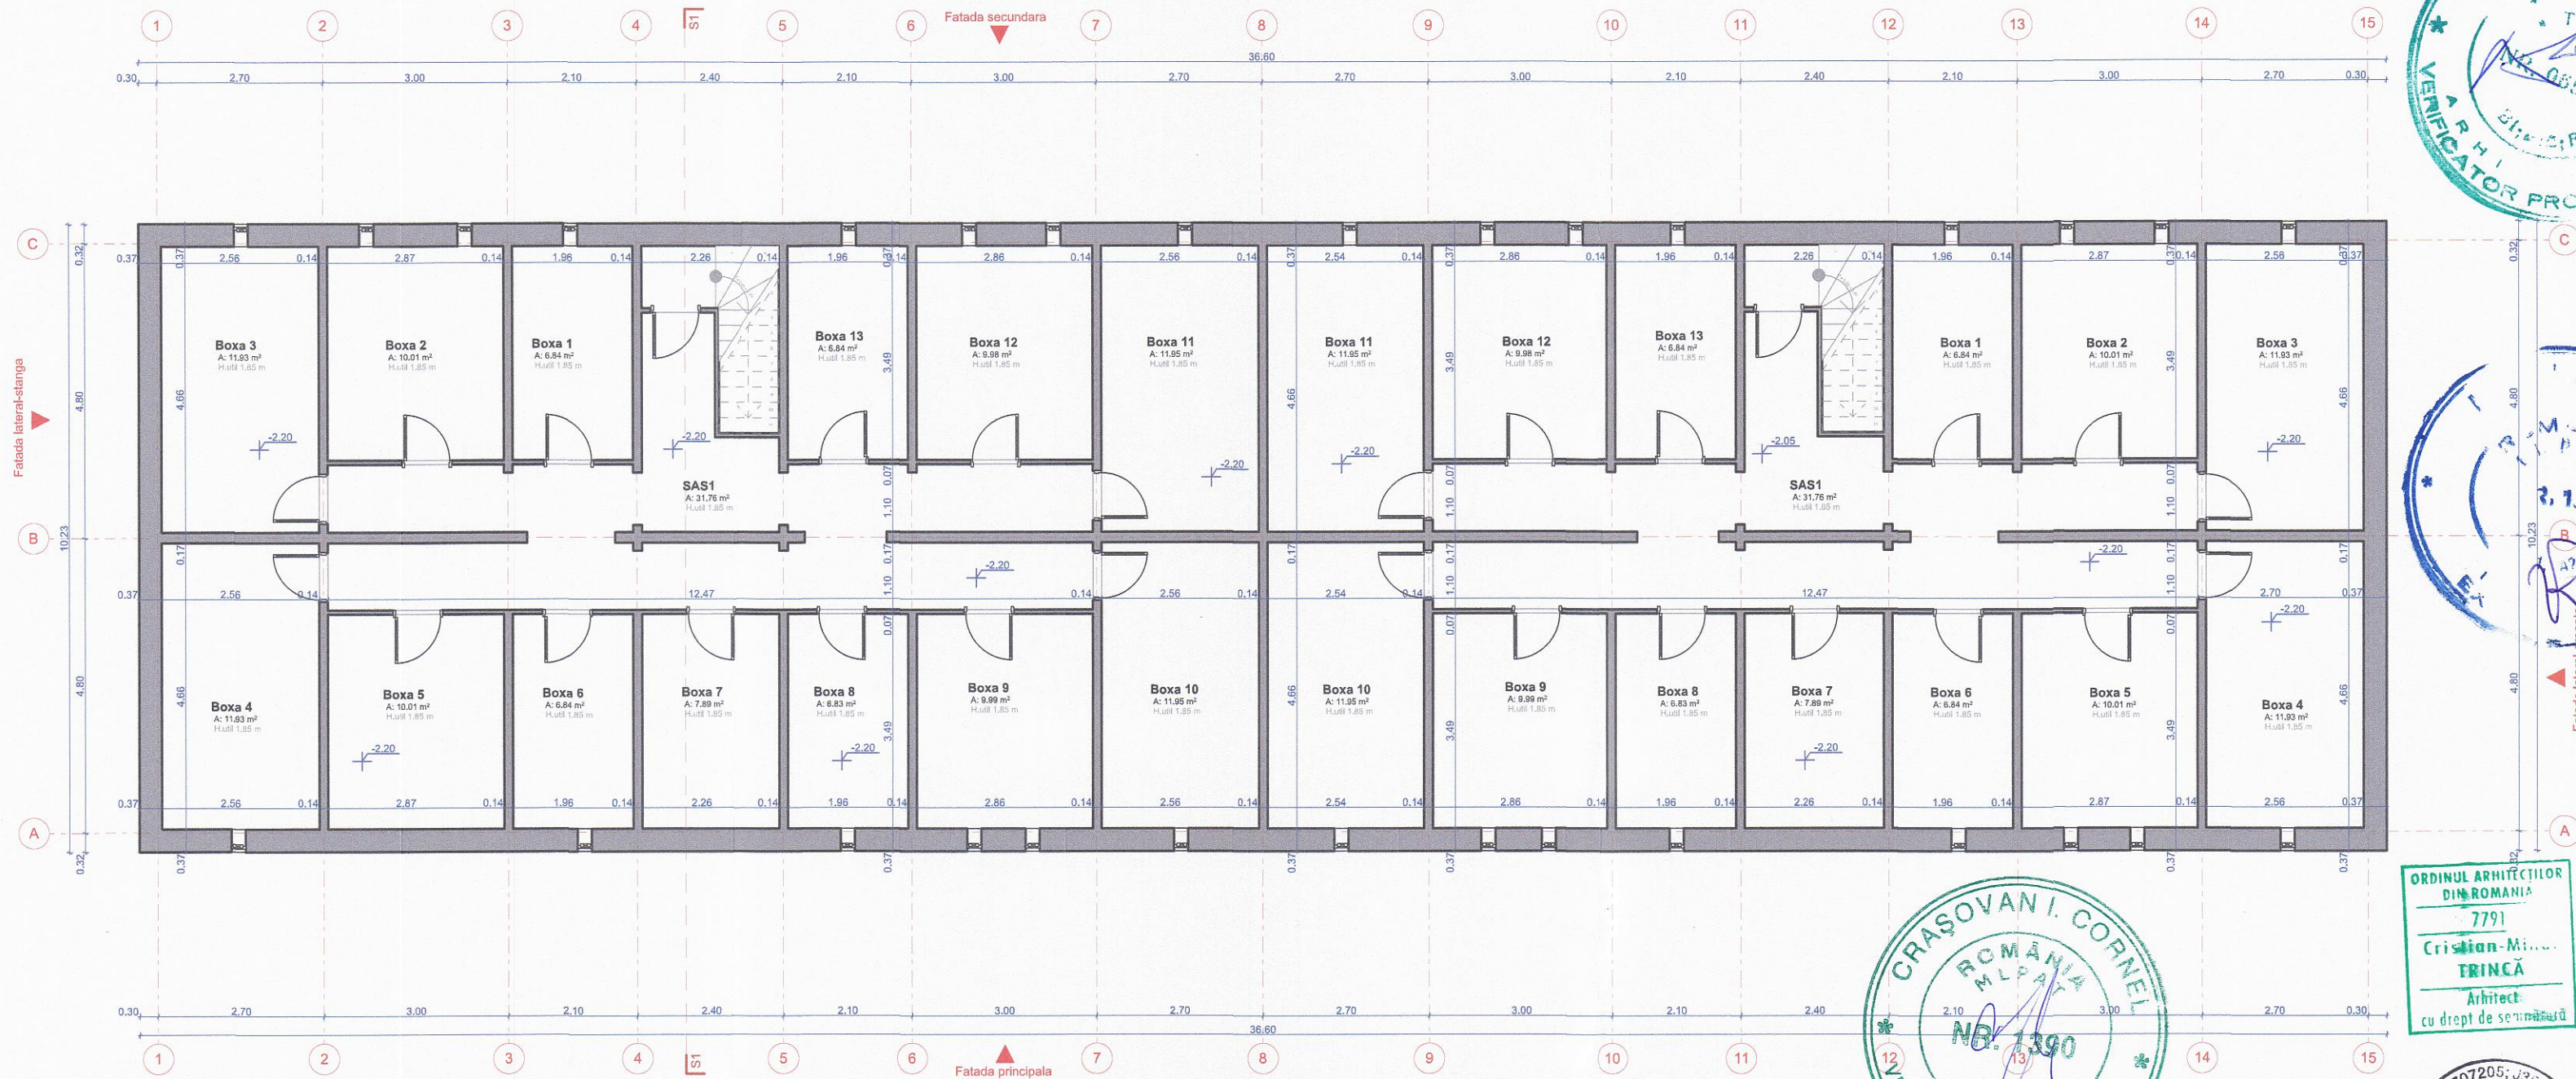


VERIFICATOR/ EXPERT	NUME	SEMNATURA	CERTEA	REPOZIT de verificare/ RAPORT de expertiza tehnica titlu/nr./data
PROIECTANT DE SPECIALITATE S.C. EURODRAFT PROIECT DESIGN S.R.L. Sanandrei, str. Magnoliei, nr.14, jud.Timis CUI: RO32707205; ORC: J35/157/2014; Tel: 0720 315 097; Fax: 0356 467 757 E-mail: office@eurodraftproiectdesign.ro				Titular: Mun. Timisoara Beneficiar: Asociatia de proprietari, str. Aleea Sagetii, nr. 5, sc. A+B Amplasament: jud. Timis, mun. Timisoara, str. Aleea Sagetii, nr. 5, sc. A+B, C.F. nr. 403317-C1, nr. top. 26310 Denumire proiect: Reabilitare termica imobil - Aleea Sagetii nr. 5, sc. A+B Titlu plansa: PLAN SUBSOL EXISTENT
Sef proiect	arh. Trinca Cristian		Scara 1:100	Proiect nr. 132/5/2017
Proiectat	arh. Trinca Cristian			
Desenat	arh. Trinca Cristian		Data SEPT 2018	Faza D.T.P.Th+ C.S. + D.E. Plansa nr. A.03-REV1
Verificat	ing. Gavrilescu Rodica			

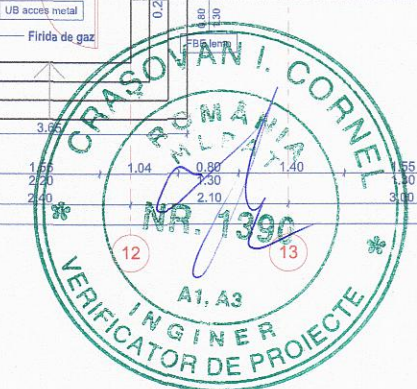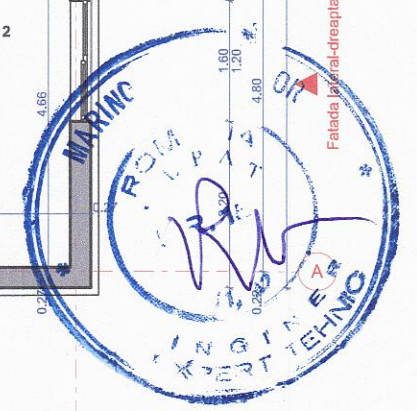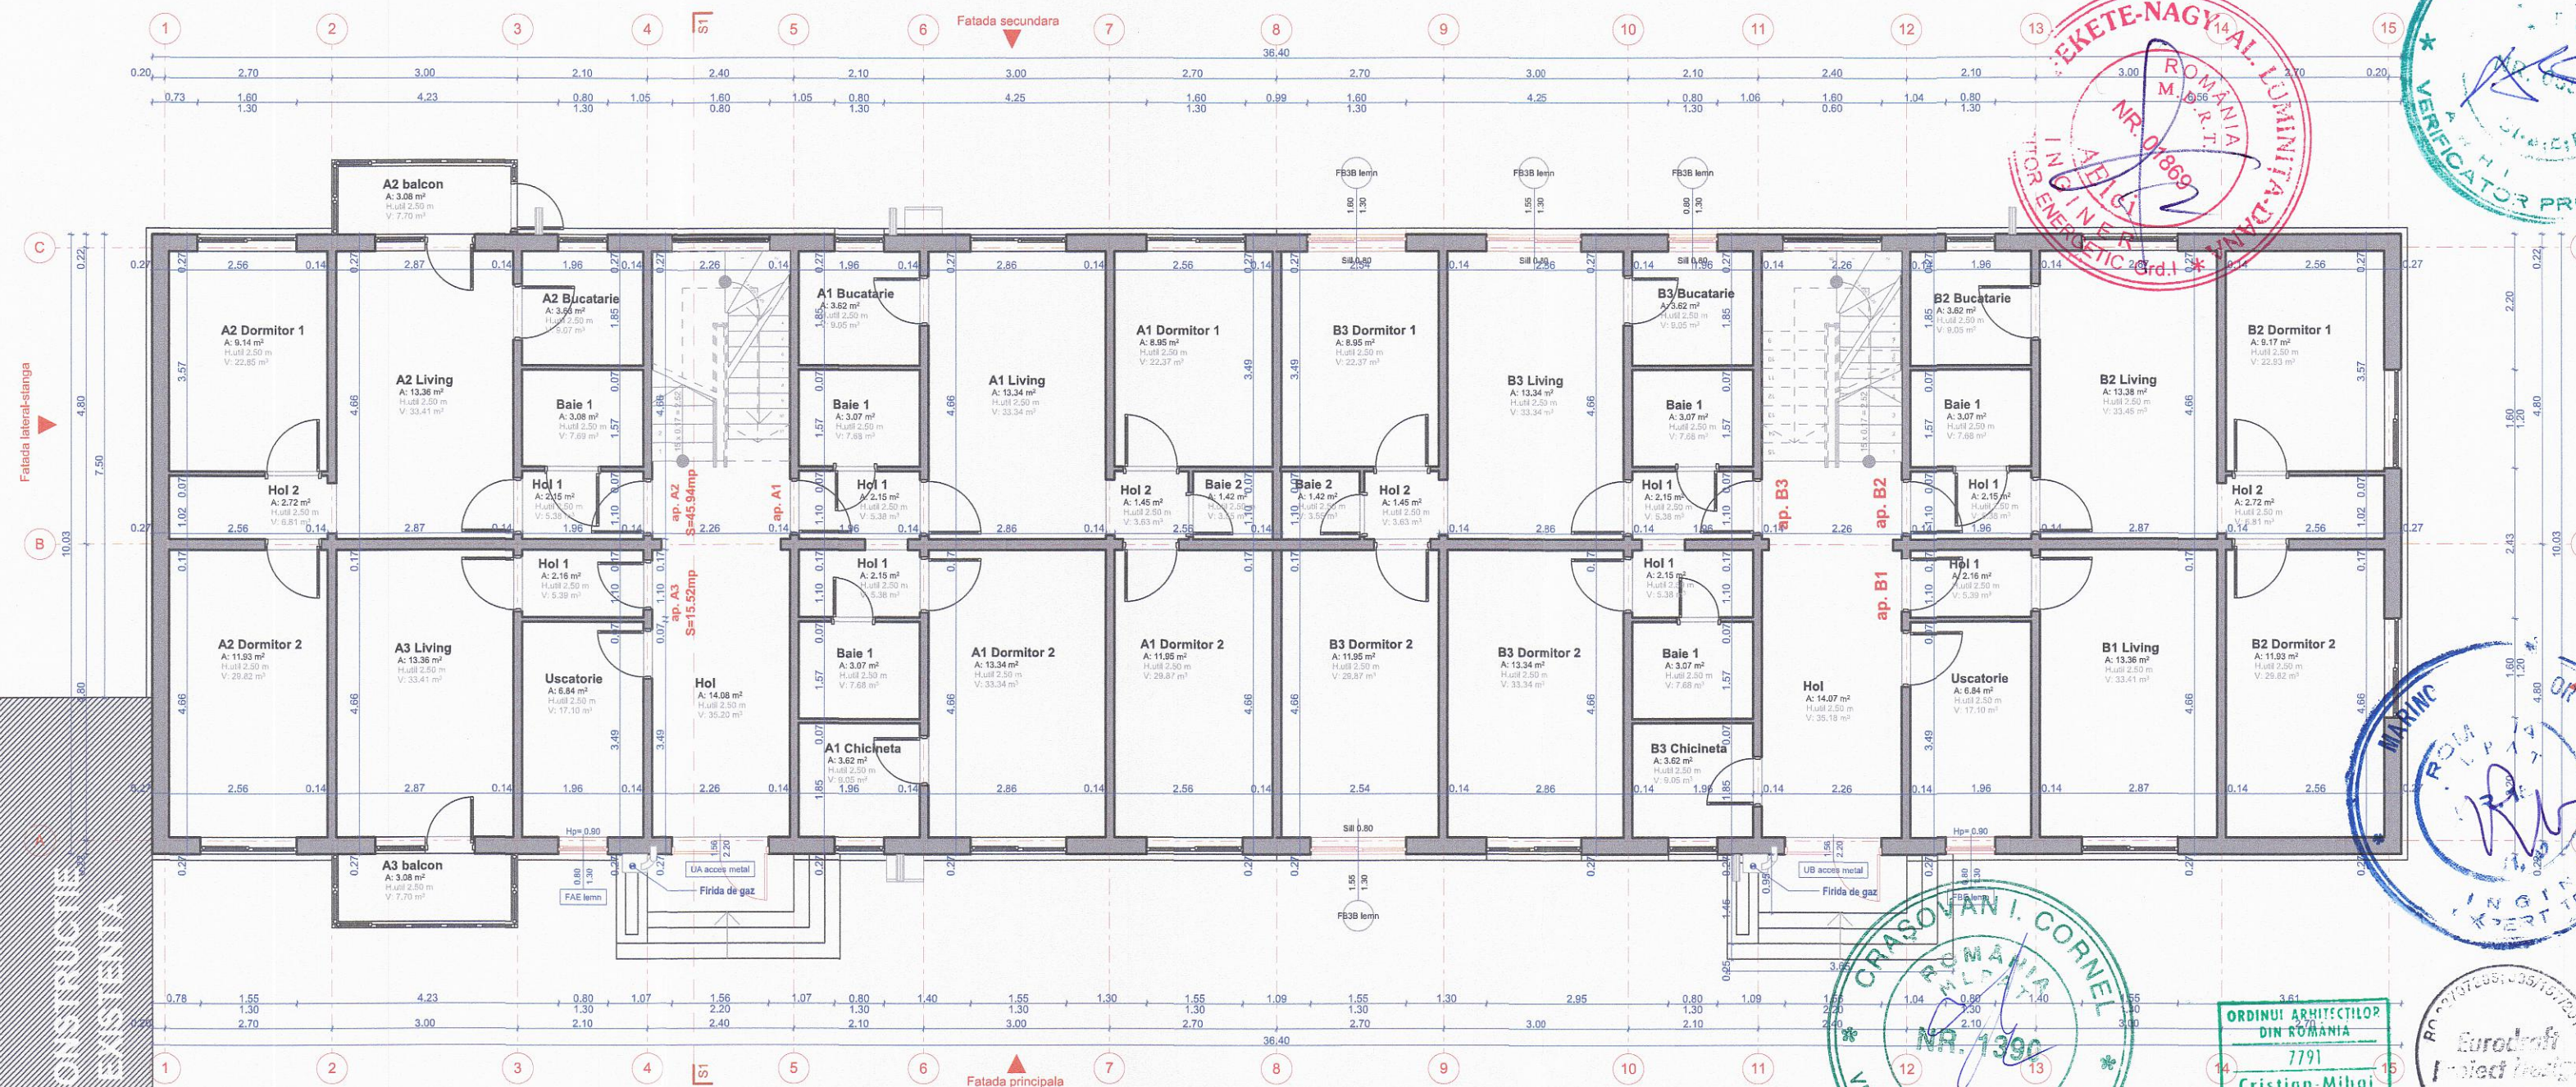




ORDINUL ARHITECTILOR
DIN ROMANIA
7791
Cristian-Mihai
TRINCA
Arhitect
cu drept de semnatura





VERIFICATOR/ EXPERT	NUME	SEMNTURA	CERINTA	REFERAT de verificare/ RAPORT de expertiza tehnica titlu/nr./data	
PROIECTANT DE SPECIALITATE S.C. EURODRAFT PROIECT DESIGN S.R.L. Sanandrei, str. Magnoliei, nr.14, jud.Timis CUI: RO32707205; ORC: J35/157/2014; Tel: 0720 315 097; Fax: 0356 467 757 E-mail: office@eurodraftproiectdesign.ro				Titular: Mun. Timisoara Beneficiar: Asociatia de proprietari, str. Aleea Sagetii, nr. 5, sc. A+B Amplasament: jud. Timis, mun. Timisoara, str. Aleea Sagetii, nr. 5, sc. A+B, C.F. nr. 403317-C1, nr. top. 26310 Denumire proiect: Reabilitare termica imobil - Aleea Sagetii nr. 5, sc. A+B	Proiect nr. 132/5/2017
SPECIFICATIE	NUME	SEMNTURA	Scara		
Sef proiect	arh. Trinca Cristian		1:100		
Proiectat	arh. Trinca Cristian				
Desenat	arh. Trinca Cristian		Data	Titlu plansa:	
Verificat	ing. Gavrilescu Rodica		SEPT 2018	PLAN PARTER EXISTENT	
				Faza D.T.P.Th+ C.S. + D.E.	
				Plansa nr. A.04-REV1	

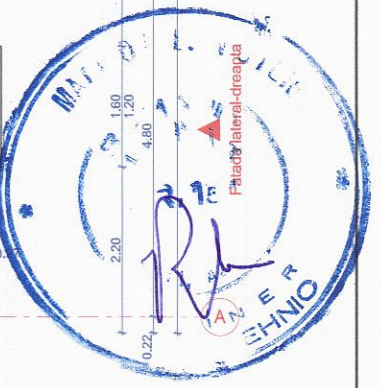

VERIFICATOR/ EXPERT	NUME	SEMNTURA	CERINTA	REFERAT de verificare/ RAPORT de expertiza tehnica titlu/nr./data	
PROIECTANT DE SPECIALITATE				Titular: Mun. Timisoara	
S.C. EURODRAFT PROIECT DESIGN S.R.L. Sanandrei, str. Magnoliei, nr.14, jud.Timis CUI: RO32707205; ORC: J35/157/2014; Tel: 0720 315 097; Fax: 0356 467 757 E-mail: office@eurodraftproiectdesign.ro				Beneficiar: Asociatia de proprietari, str. Aleea Sagetii, nr. 5, sc. A+B	
SPECIFICATIE				Amplasament: jud. Timis, mun. Timisoara, str. Aleea Sagetii, nr. 5, sc. A+B, C.F. nr. 403317-C1, nr. top. 26310	
Sef proiect	arh. Trinca Cristian		Scara 1:100	Denumire proiect: Reabilitare termica imobil - Aleea Sagetii nr. 5, sc. A+B	
Proiectat	arh. Trinca Cristian			Titlu plansa: PLAN ETAJ I EXISTENT	
Desenat	arh. Trinca Cristian			Data SEPT 2018	
Verificat	ing. Gavrilescu Rodica			Plansa nr. A.05-REV1	

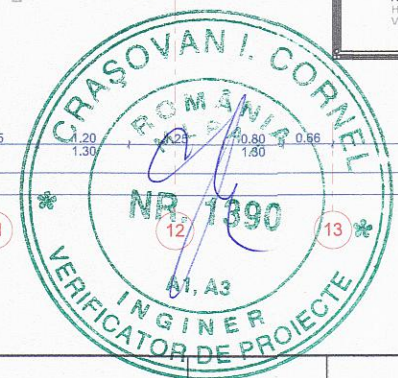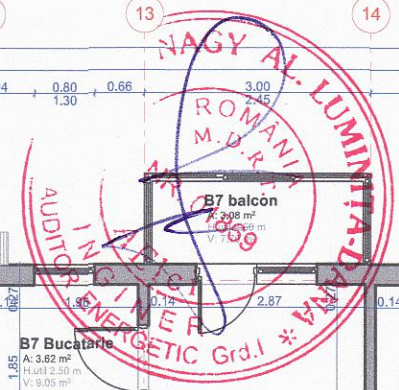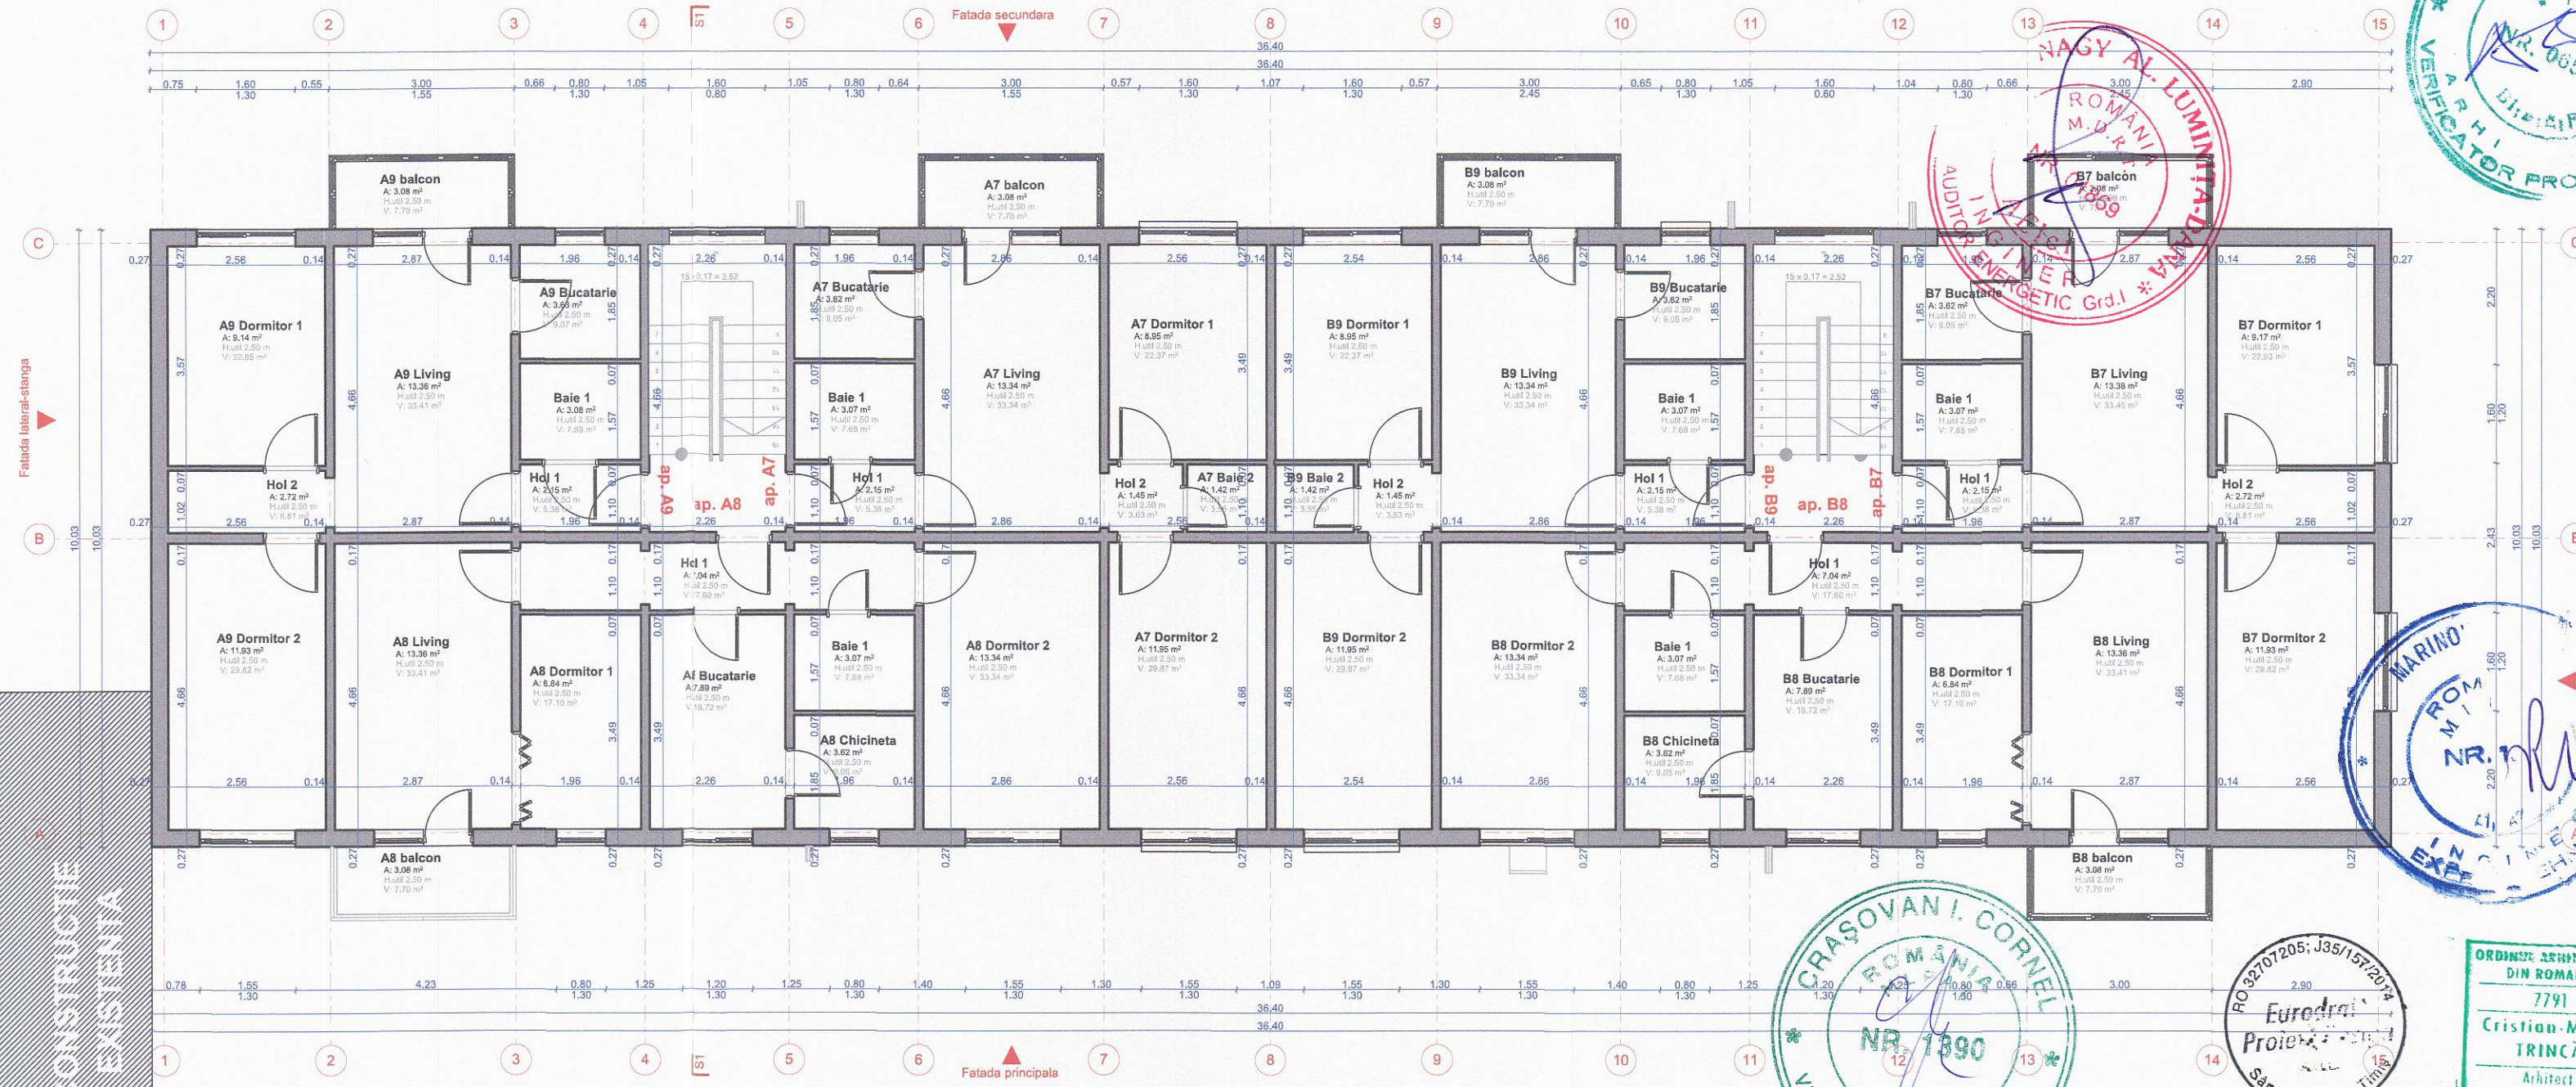

VERIFICATOR/ EXPERT	NUME	SEMNTATURA	CERINTA	REFERAT de verificare/ RAPORT de expertiza tehnica titlu/nr./data		
PROIECTANT DE SPECIALITATE S.C. EURODRAFT PROIECT DESIGN S.R.L. Sanandrei, str. Magnoliei, nr. 14, jud. Timis CUI: RO32707205; ORC: J35/1572014; Tel: 0720 315 097; Fax: 0356 467 757 E-mail: office@eurodraftproiectdesign.ro				Titular: Mun. Timisoara Beneficiar: Asociatia de proprietari, str. Aleea Sagetii, nr. 5, sc. A+B Amplasament: jud. Timis, mun. Timisoara, str. Aleea Sagetii, nr. 5, sc. A+B, C.F. nr. 403317-C1, nr. top. 26310 Denumire proiect: Reabilitare termica imobil - Aleea Sagetii nr. 5, sc. A+B		
SPECIFICATIE	NUME	SEMNTATURA	Scara	Proiect nr. 132/5/2017		
Sef proiect	arh. Trinca Cristian		1:100	Faza D.T.P.Th+ C.S. + D.E.		
Proiectat	arh. Trinca Cristian			Titlu plansa: PLAN ETAJ II EXISTENT		
Desenat	arh. Trinca Cristian			Data SEPT 2018	Plansa nr. A.06-REV1	
Verificat	ing. Gavrilescu Rodica					

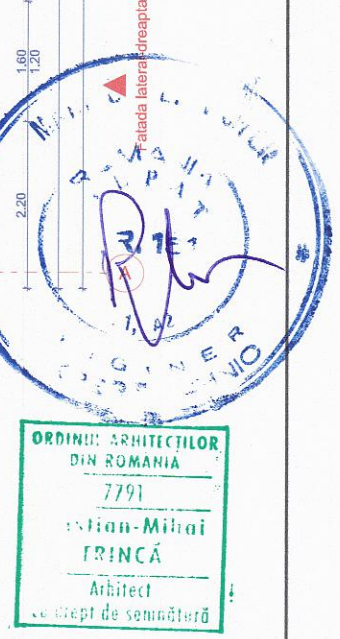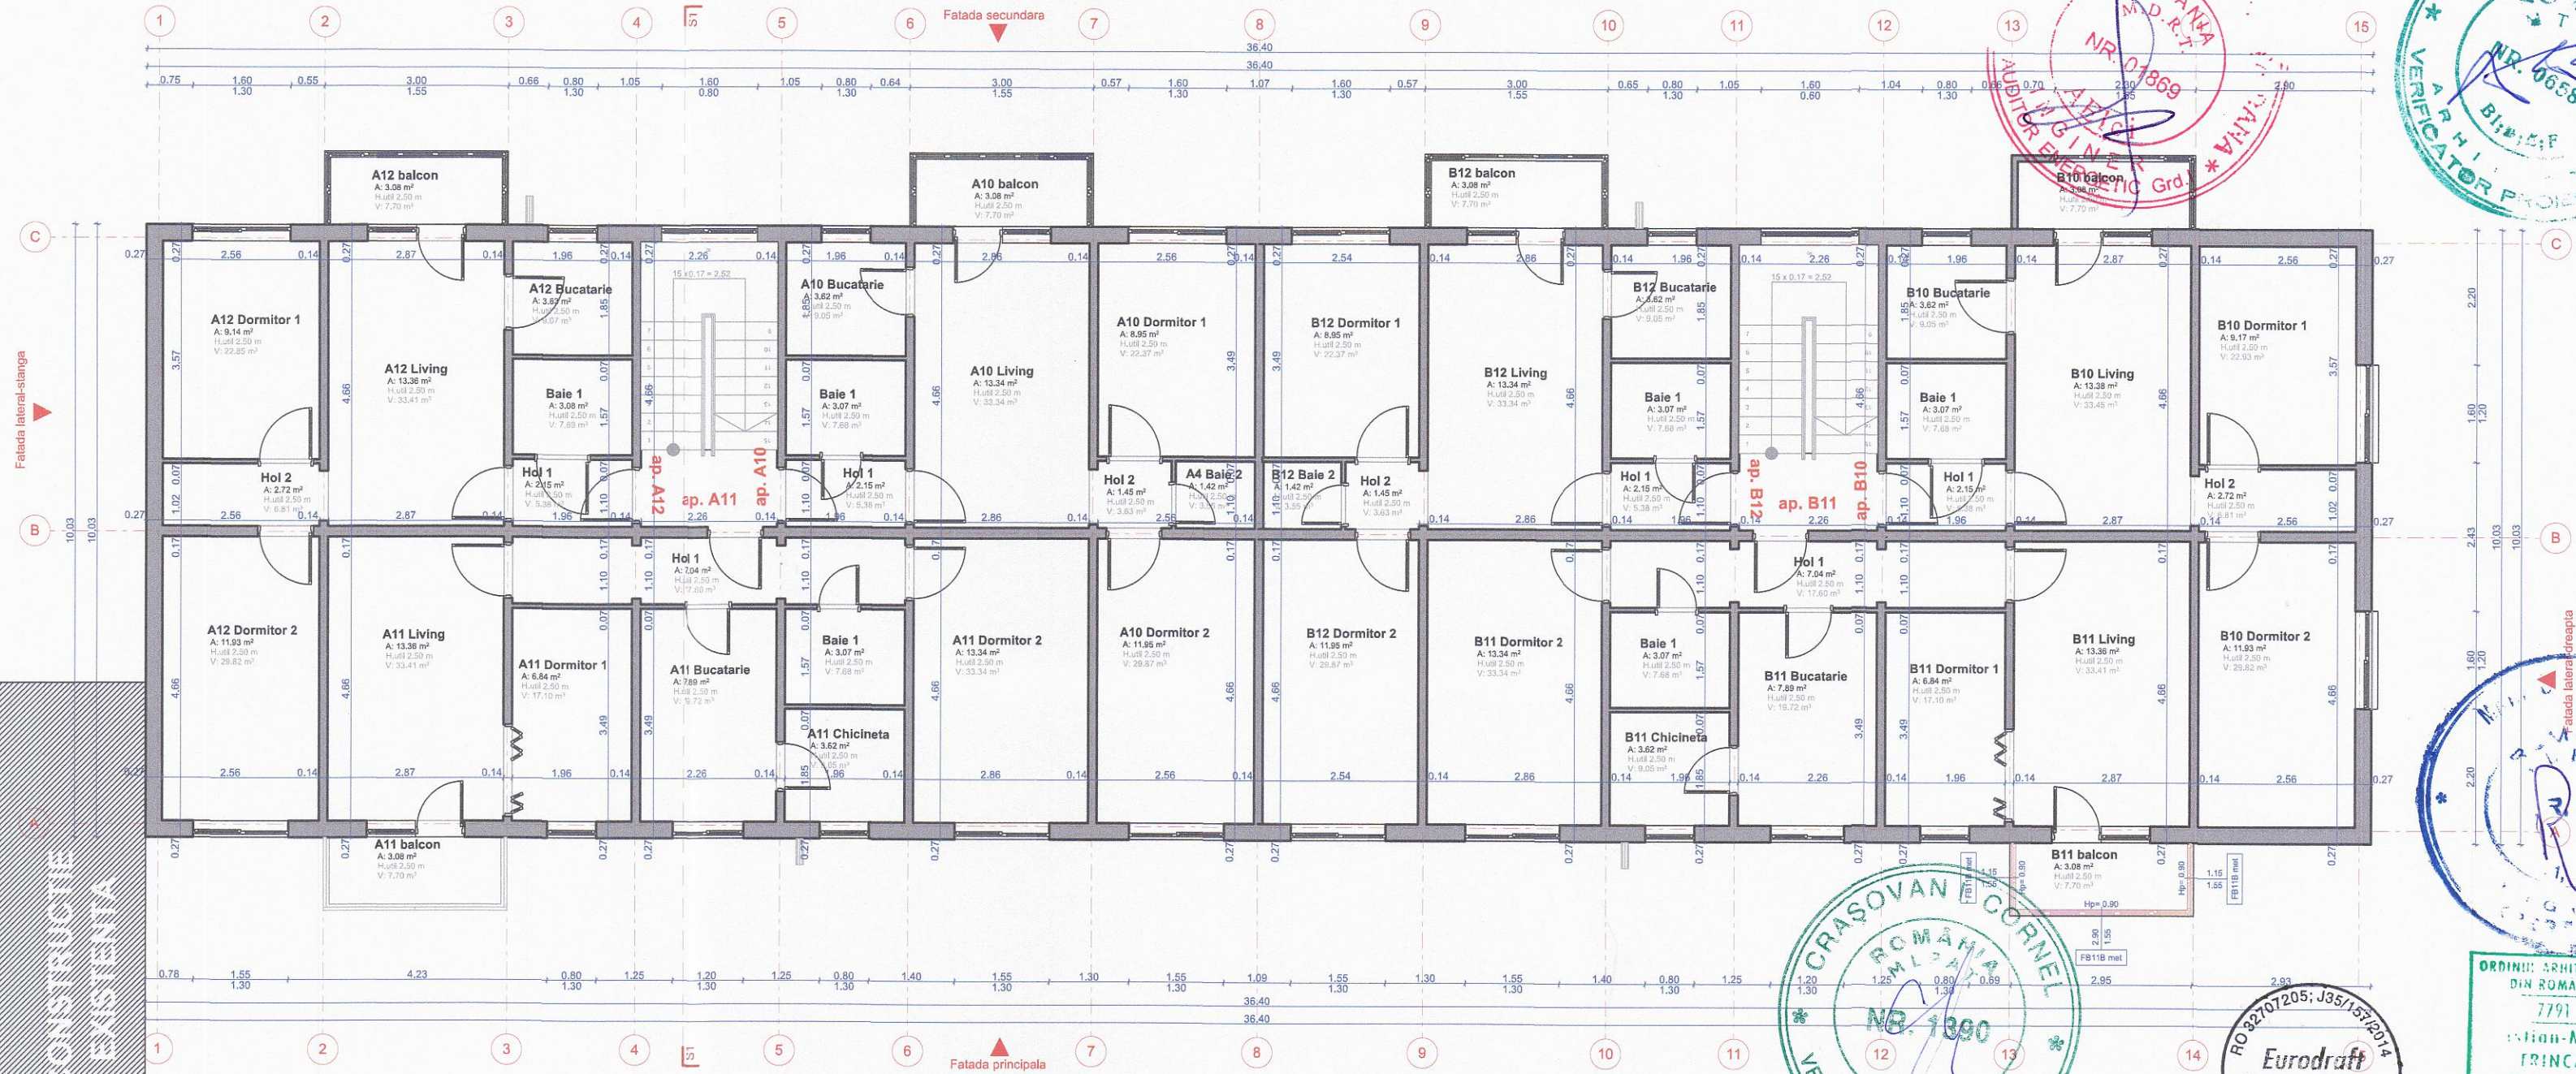


VERIFICATOR/ EXPERT	NUME	SEMNTATURA	CERINTA	REFERAT de verificare/ RAPORT de expertiza tehnica titlu/nr./data	
				Titular: Mun. Timisoara	
				Beneficiar: Asociatia de proprietari, str. Aleea Sagetii, nr. 5, sc. A+B	
				Amplasament: jud. Timis, mun. Timisoara, str. Aleea Sagetii, nr. 5, sc. A+B, C.F. nr. 403317-C1, nr. top. 26310	
				Denumire proiect: Reabilitare termica imobil - Aleea Sagetii nr. 5, sc. A+B	
				Titlu plansa: PLAN ETAJ III EXISTENT	
				Proiect nr. 132/5/2017	
				Faza D.T.P.Th+ C.S. + D.E.	
				Plansa nr. A.07-REV1	

PROIECTANT DE SPECIALITATE
S.C. EURODRAFT PROIECT DESIGN S.R.L.
 Sanandrei, str. Magnoliei, nr.14, jud. Timis
 CUI: RO32707205; ORC: J35/157/2014;
 Tel: 0720 315 097; Fax: 0356 467 757
 E-mail: office@eurodraftproiectdesign.ro





SPECIFICATIE	NUME	SEMNTATURA	Scara
Sef proiect	arh. Trinca Cristian	<i>[Signature]</i>	1:100
Proiectat	arh. Trinca Cristian	<i>[Signature]</i>	
Desenat	arh. Trinca Cristian	<i>[Signature]</i>	Data SEPT 2018
Verificat	ing. Gavrilescu Rodica	<i>[Signature]</i>	



CONSTRUCIE
EXISTENTA

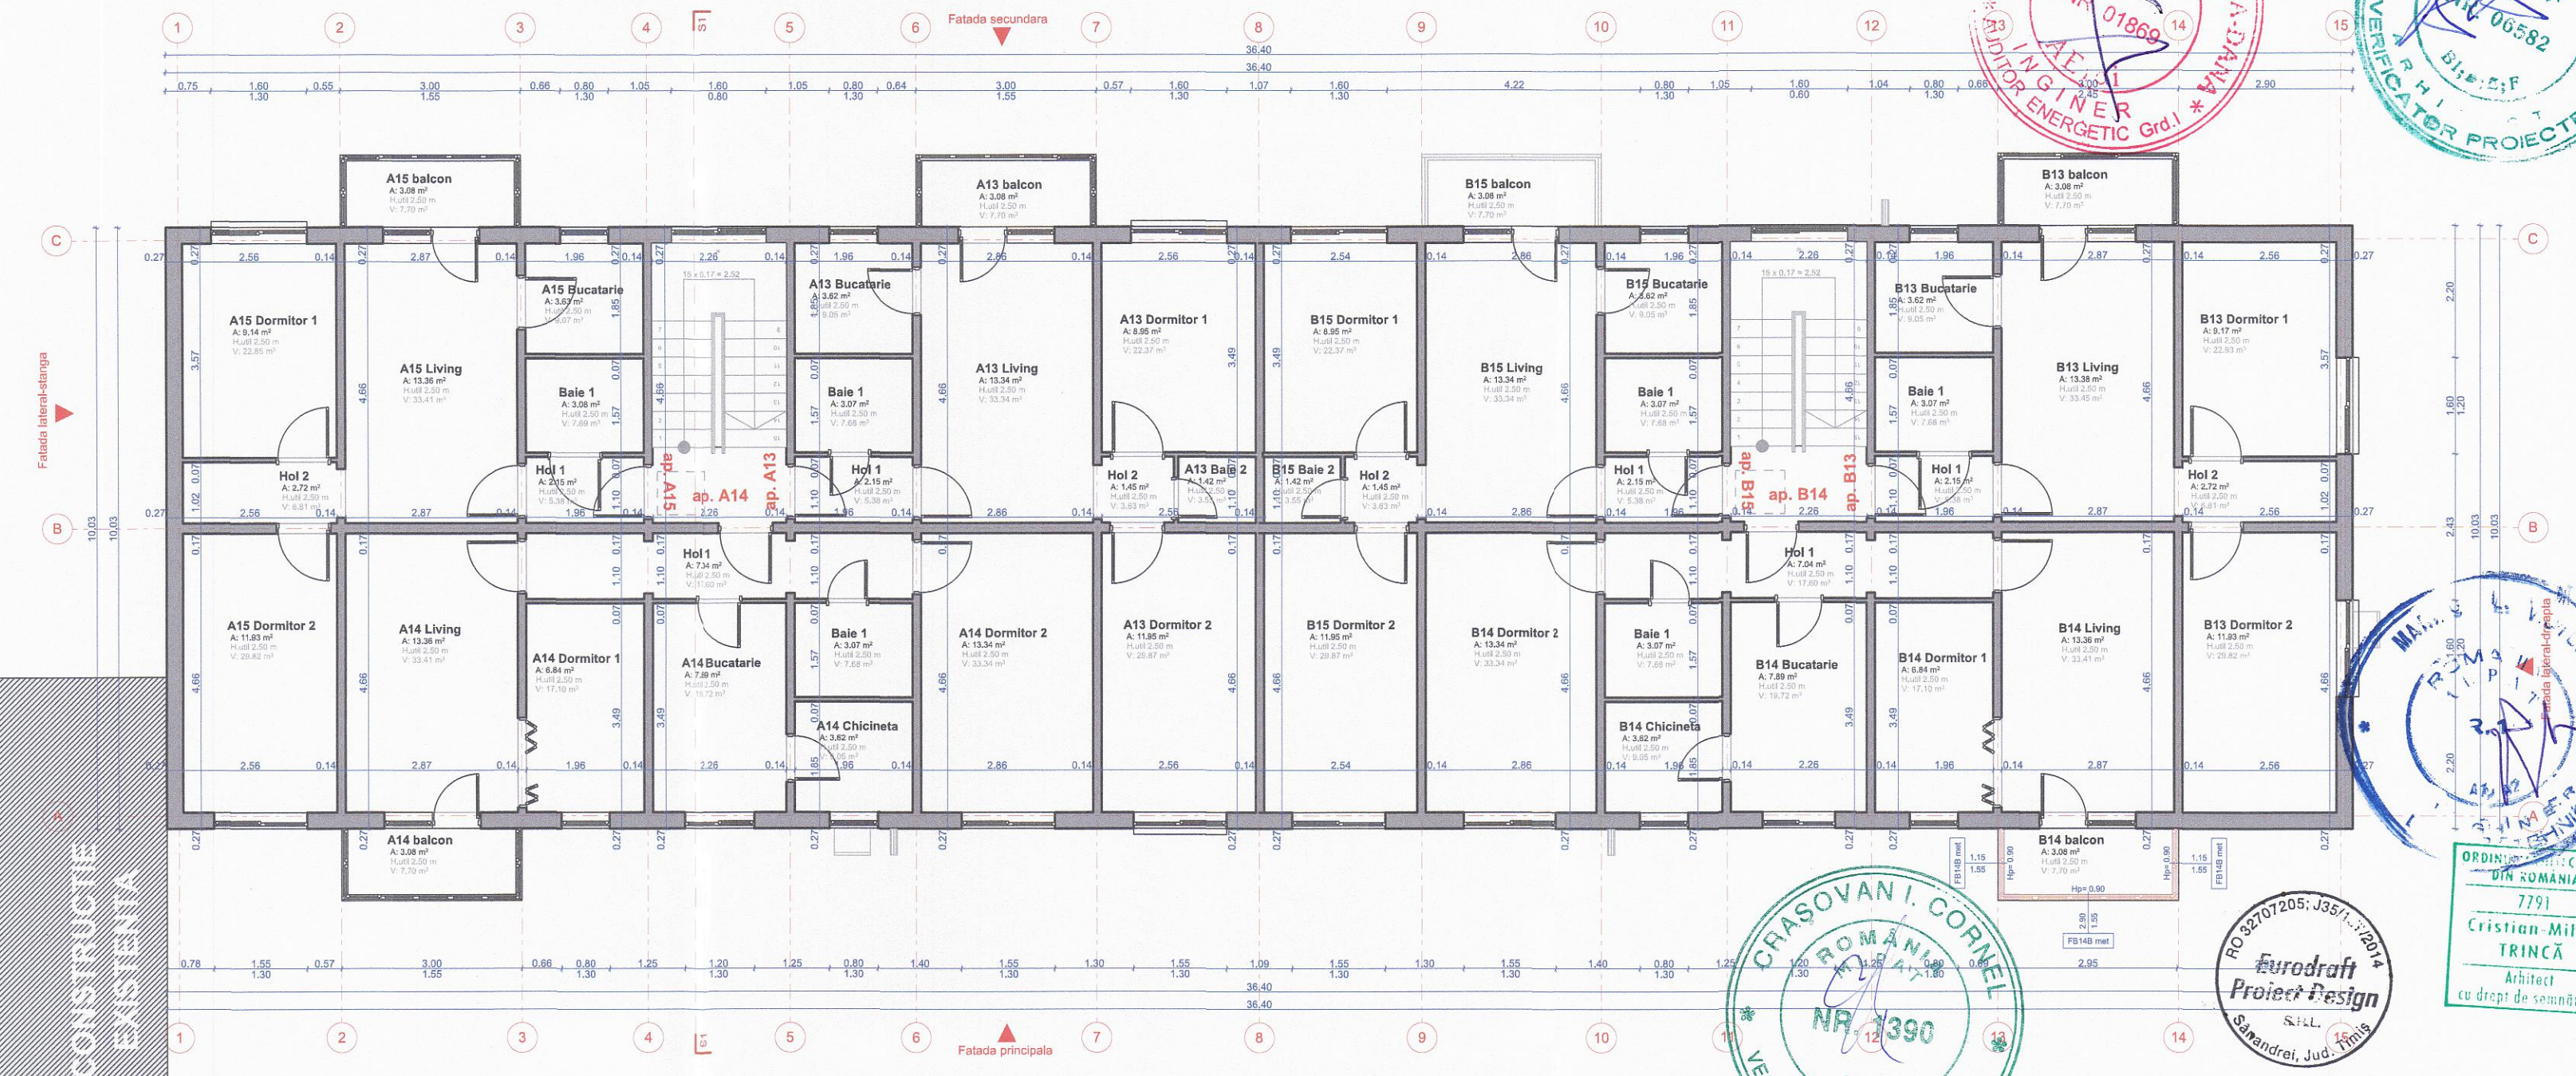


CONSILIERE
EXISTENȚA

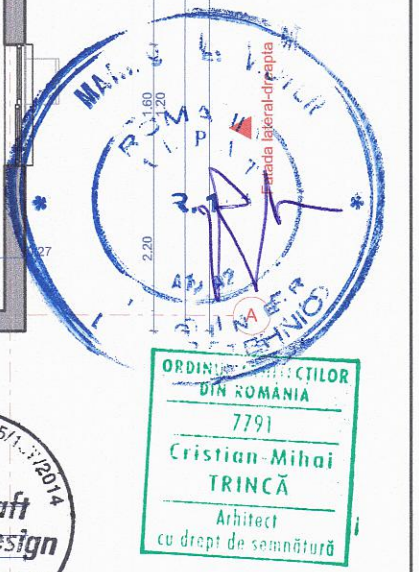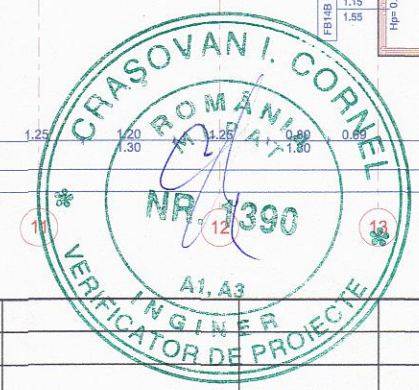

VERIFICATOR/ EXPERT	NUME	SEMNATURA	CERINTA	REFERAT de verificare/ RAPORT de expertiza tehnica titlu/nr./data	
PROIECTANT DE SPECIALITATE				Titular: Mun. Timisoara	
S.C. EURODRAFT PROIECT DESIGN S.R.L. Sanandrei, str. Magnoliei, nr.14, jud.Timis CUI: RO3270205; ORC: J35/157/2014; Tel: 0720 315 097; Fax: 0356 467 757 E-mail: office@eurodraftprojectdesign.ro				Beneficiar: Asociatia de proprietari, str. Aleea Sagetii, nr. 5, sc. A+B	
SPECIFICATIE				Amplasament: jud. Timis, mun. Timisoara, str. Aleea Sagetii, nr. 5, sc. A+B, C.F. nr. 403317-C1, nr. top. 26310	
Sef proiect	arh. Trinca Cristian		Scara 1:100	Denumire proiect: Reabilitare termica imobil - Aleea Sagetii nr. 5, sc. A+B	
Proiectat	arh. Trinca Cristian			Faza D.T.P.Th+ C.S. + D.E.	
Desenat	arh. Trinca Cristian		Data SEPT 2018	Titlu plansa: PLAN ETAJ IV EXISTENT	
Verificat	ing. Gavrilescu Rodica			Plansa nr. A.08-REV1	

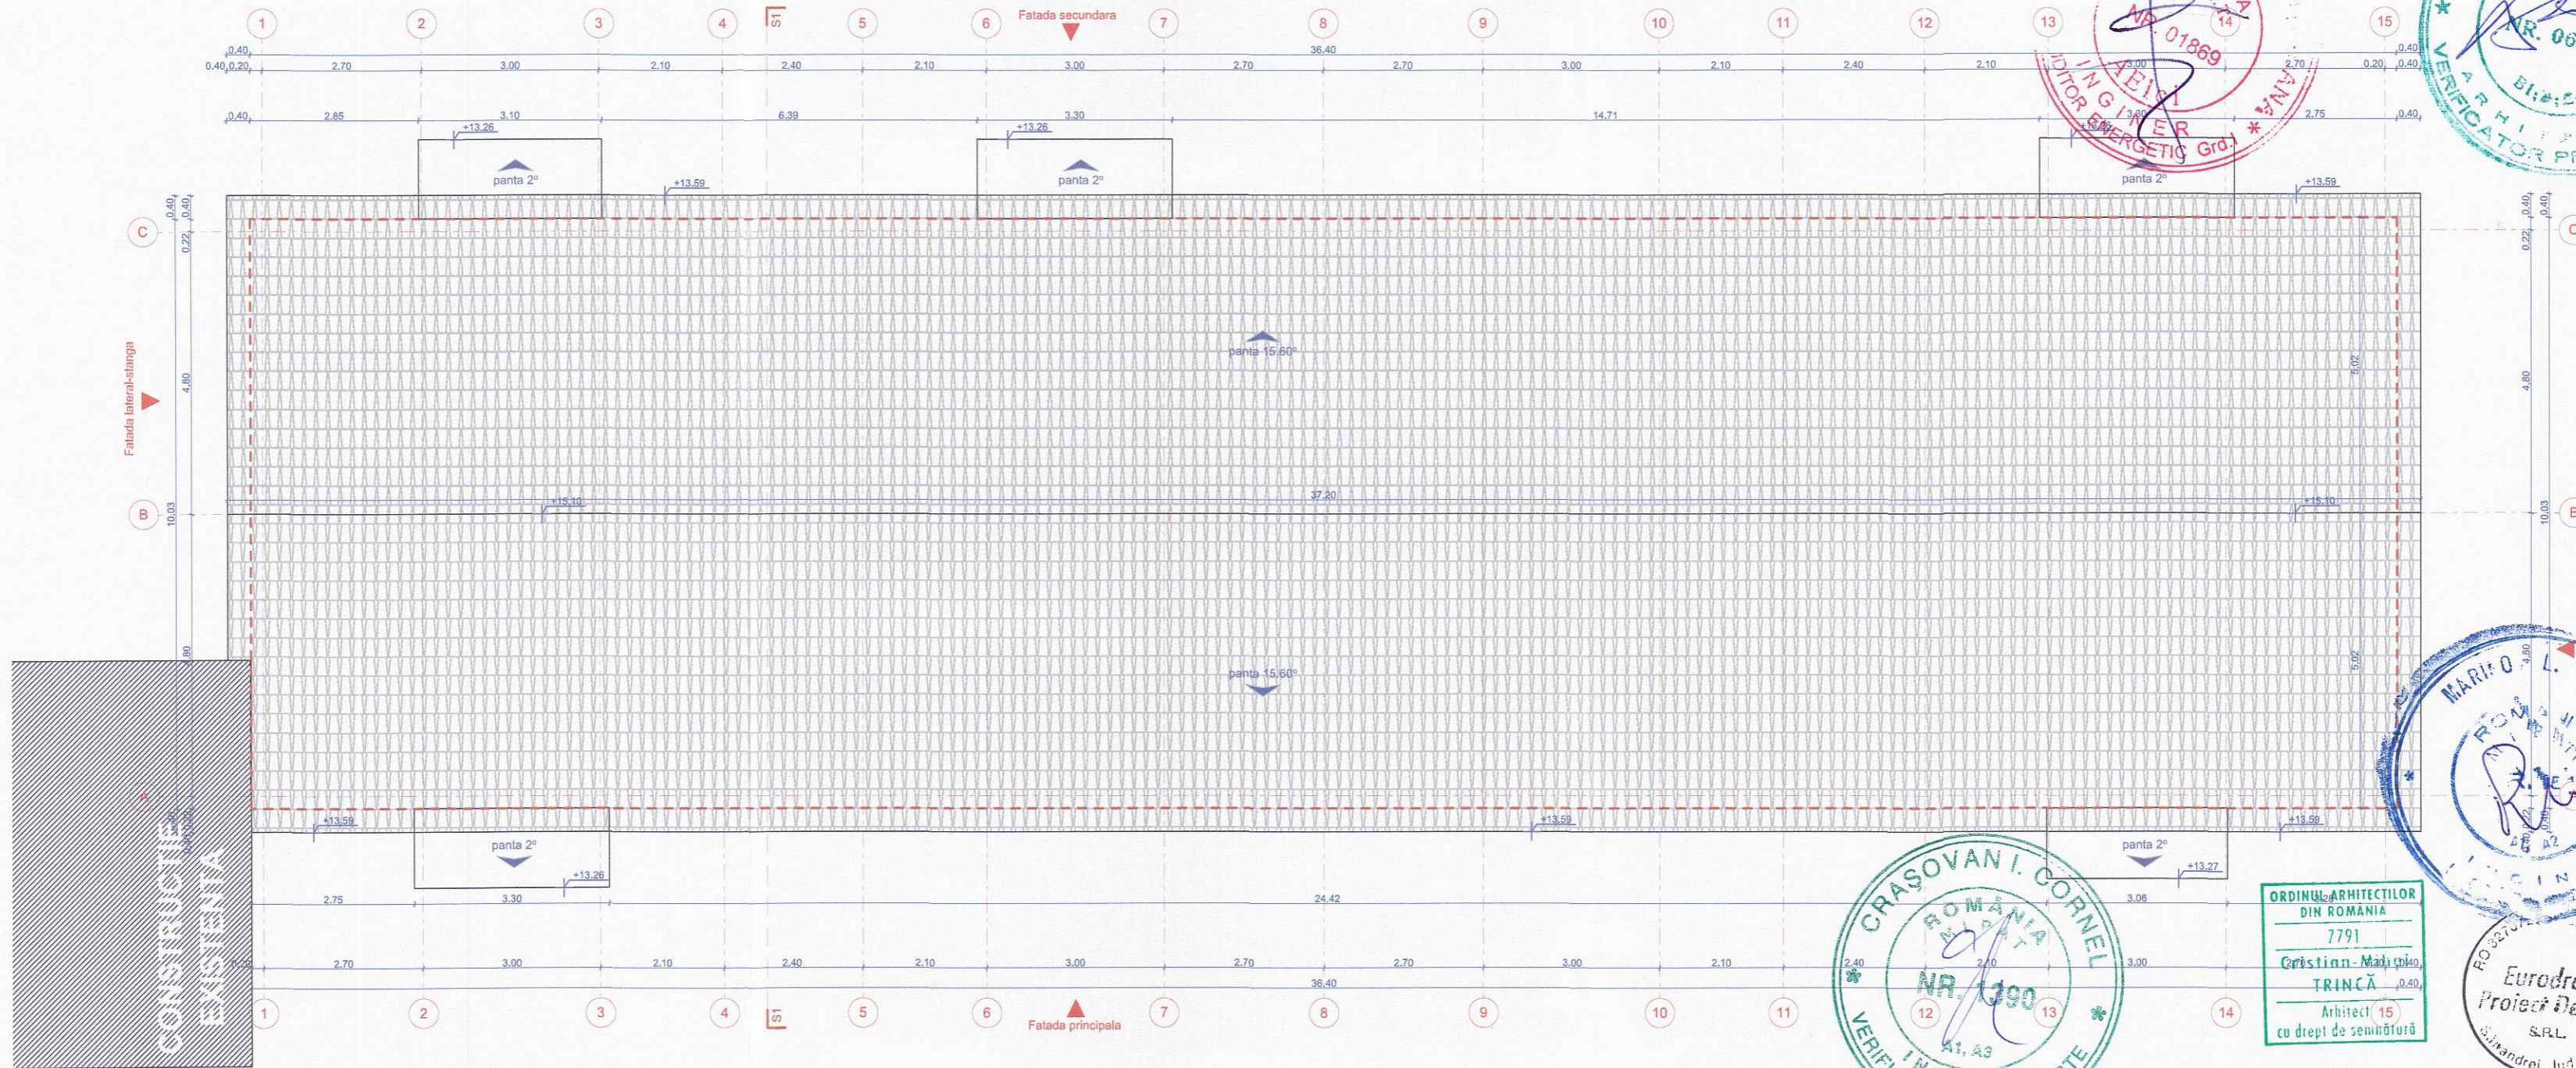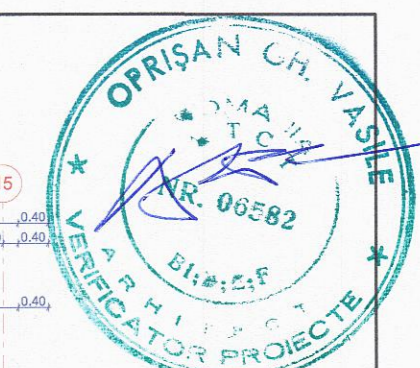

ORDINUL ARHITECTILOR
DIN ROMANIA
7791
Cristian-Mădălina
TRINCA
Arhitect 15
cu drept de semnătură

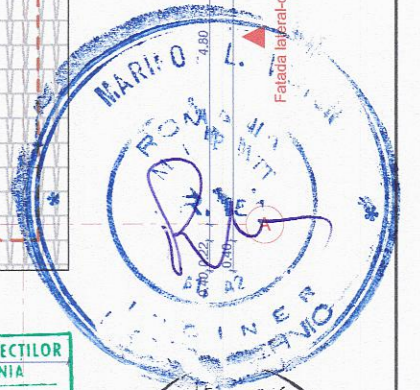


VERIFICATOR/ EXPERT	NUME	SEMNTURA	CERINTA	REFERAT de verificare/ RAPORT de expertiza tehnica titlu/nr./data	
PROIECTANT DE SPECIALITATE S.C. EURODRAFT PROIECT DESIGN S.R.L. Sanandrei, str. Magnoliei, nr.14, jud.Timis CUI: RO32707205; ORC: J35/157/2014; Tel: 0720 315 097; Fax: 0356 467 757 E-mail: office@eurodraftproiectdesign.ro				Titular: Mun. Timisoara Beneficiar: Asociatia de proprietari, str. Aleea Sagetii, nr. 5, sc. A+B Amplasament: jud. Timis, mun. Timisoara, str. Aleea Sagetii, nr. 5, sc. A+B, C.F. nr. 403317-C1, nr. top. 26310	Proiect nr. 132/5/2017
SPECIFICATIE	NUME	SEMNTURA	Scara	Denumire proiect: Reabilitare termica imobil - Aleea Sagetii nr. 5, sc. A+B	
Sef proiect	arh. Trinca Cristian		1:100	Titlu plansa: PLAN INVELITOARE EXISTENTA	
Proiectat	arh. Trinca Cristian			Faza D.T.P.Th+ C.S. + D.E.	
Desenat	arh. Trinca Cristian		Data SEPT 2018	Plansa nr. A.09-REV1	
Verificat	ing. Gavrilescu Rodica				

Sistem constructiv
 -pereti structurali exterior din beton armat prefabricati tristratificati
 -pereti interiori din beton armat
 -plansee din beton armat
 -scari din beton armat




Pod
 -sapa de egalizare
 -strat termo-hidroizolant 30cm
 -placa b.a.
 -finisaj tencuiala

Sistem constructiv
 -pereti structurali exteriori din beton armat prefabricati tristratificati
 -pereti interiori din beton armat
 -plansee din beton armat
 -scari din beton armat

- +13.59
- +13.39
- +13.00
- +12.20
- +11.70
- +11.50
- +11.00
- +10.60
- +10.30
- +9.50
- +9.00
- +8.90
- +8.10
- +7.90
- +7.60
- +6.80
- +6.30
- +6.20
- +5.60
- +5.40
- +5.20
- +4.90
- +4.10
- +3.50
- +2.90
- +2.50
- +2.20
- +1.40
- +0.80
- +0.20
- +0.00
- 0.70

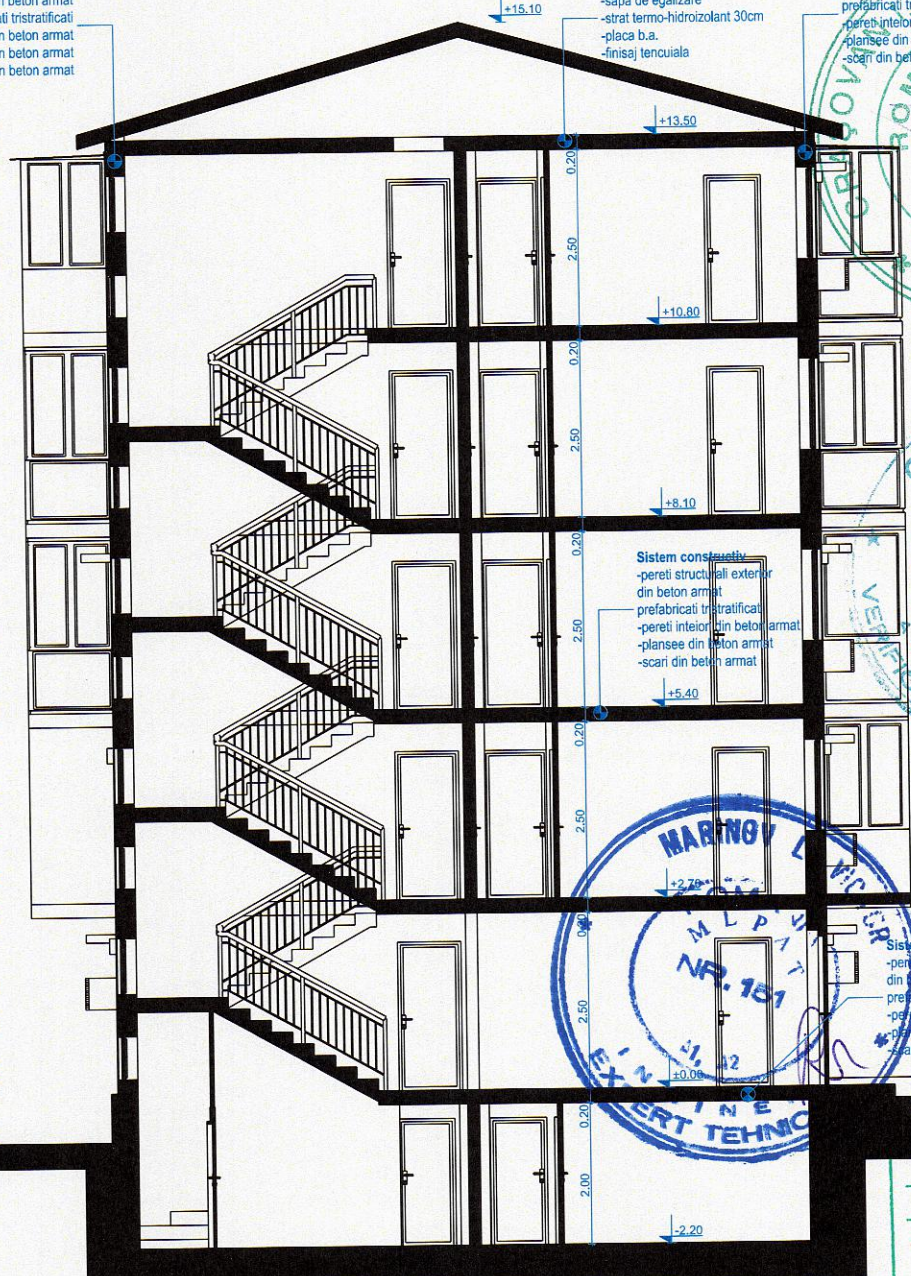

Sistem constructiv
 -pereti structurali exterior din beton armat prefabricati tristratificati
 -pereti interiori din beton armat
 -plansee din beton armat
 -scari din beton armat

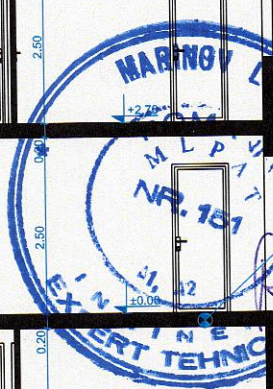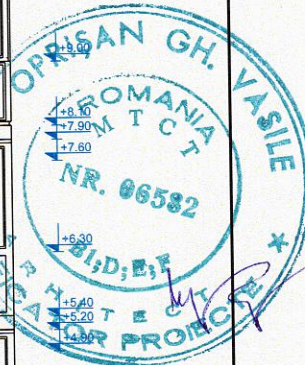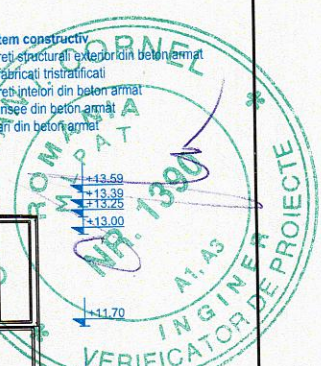


VERIFICATOR/ EXPERT	NUME	SEMNTURA	CERINTA	REFERAT de verificare/ RAPORT de expertiza	Titlu/nr./data
PROIECTANT DE SPECIALITATE  S.C. EURODRAFT PROIECT DESIGN S.R.L. Sanandrei, str. Magnoliei, nr.14, jud.Timis CUI: RO32707205, ORC: J35/157/2014; Tel: 0720 315 097, Fax: 0356 467 757 E-mail: office@eurodraftproiectdesign.ro 				Titular: Mun. Timisoara Beneficiar: Asociatia de proprietari, str. Aleea Sagetii, nr. 5, sc. A+B Amplasament: jud. Timis, mun. Timisoara, str. Aleea Sagetii, nr. 5, sc. A+B, C.F. nr. 403317-C1, nr. top. 26310 Denumire proiect: Reabilitare termica imobil - Aleea Sagetii nr. 5, sc. A+B Titlu plansa: SECTIUNE S1 EXISTENTA	Proiect nr. 132/5/2017 Faza D.T.A.C. Plansa nr. A10
Sef proiect Proiectat Desenat Verificat	arh. Trinca Cristian arh. Trinca Cristian arh. Trinca Cristian ing. Gavrilescu Rodica		Scara 1:100 Data SEPT 2018	S.R.L. Eurodraft Proiect Design Sanandrei, Jud. Timis	




- | | | | |
|---|---------------------------------------------|---------------------------------------|----------|
| 1 | Tencuiala mozaicata | Culoare NCS: S 0507-Y | crem |
| 2 | Tencuiala mozaicata | Culoare NCS: S 2020-Y20R | maro |
| 3 | Soclu tencuiala mozaicata | Culoare NCS: S 1515-Y10R | maro |
| 4 | Tencuiala decorativa pe termosistem | Culoare NCS: S 2002-R50B | gri |
| 5 | Mana curenta metalica | Culoare NCS: S 6005-G80Y | metalic |
| — | Tamplarie din PVC cu geam termoizolant clar | Culoare NCS: S 0500-N sau S 6020-Y5JR | alb/maro |
| — | Tamplarie din lemn/metal cu geam clar | | |

NOTA
 Codurile de culoare folosite pt. reprezentarea fatadelor au doar caracter orientativ. Din cauza diferentelor de redare dintre print/monitorul calculatorului si culoare este necesara consultarea unui paletar profesionist pt. alegerea mai exacta a nuanțelor de culoare dorite.

VERIFICATOR/ EXPERT	NUME	SEMNTURA	CERINTA	Verificare/ RAPORT de expertiza tehnica titlu/nr./data
PROIECTANT DE SPECIALITATE				Titular: Mun. Timisoara
S.C. EURODRAFT PROIECT DESIGN S.R.L. Sanandrei, str. Magnoliei, nr.14, jud.Timis CUI: RO32707205; ORC: J35/157/2014; Tel: 0720 315 097; Fax: 0356 467 757 E-mail: office@eurodraftproiectdesign.ro				Beneficiar: Asociatia de proprietari, str. Aleea Sagetii, nr. 5, sc. A+B
SPECIFICATIE				Amplasament: jud. Timis, mun. Timisoara, str. Aleea Sagetii, nr. 5, sc. A+B, C.F. nr. 403317-C1, nr. top. 26310
Sef proiect	arh. Trinca Cristian	<i>[Signature]</i>	Scara 1:100	Denumire proiect: Reabilitare termica imobil - Aleea Sagetii nr. 5, sc. A+B
Proiectat	arh. Trinca Cristian	<i>[Signature]</i>	Data SEPT 2018	Faza D.T.P.Th+ C.S. + D.E.
Desenat	arh. Trinca Cristian	<i>[Signature]</i>		Titlu plansa: FATADA PRINCIPALA EXISTENTA
Verificat	ing. Gavrilescu Rodica	<i>[Signature]</i>		Plansa nr. A.11-REV1

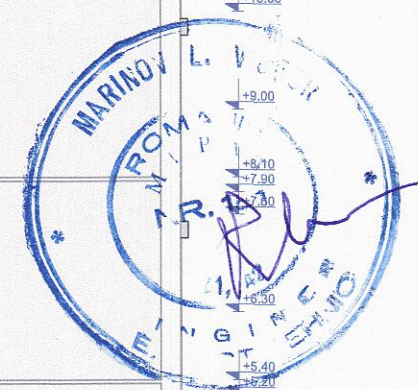

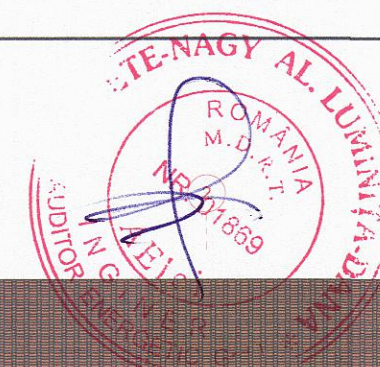

CONSTRUCTIE
EXISTENTA



- 1 Tencuiala mozaicata Culoare NCS: S 0507-Y crem
- 2 Tencuiala mozaicata Culoare NCS: S 2020-Y20R maro
- 3 Soclu tencuiala mozaicata Culoare NCS: S 1515-Y10R maro
- 4 Tencuiala decorativa pe termosistem Culoare NCS: S 2002-R50B gri
- 5 Mana curenta metalica Culoare NCS: S 6005-G80Y metalic
- Tamplarie din PVC cu geam termoizolant clar Culoare NCS: S 0500-N sau S 6020-Y50R alb/maro
- Tamplarie din lemn/metal cu geam clar

NOTA
Codurile de culoare folosite pt. reprezentarea fatadelor au doar caracter orientativ. Din cauza diferentelor de redare dintre print/monitorul calculatorului si culoare este necesara consultarea unui paletar profesionist pt. alegerea mai exacta a nuanțelor de culoare dorite.

VERIFICATOR/ EXPERT	NUME	SEMNTURA	CERINTA	REFERAT de verificare/ RAPORT de expertiza tehnica titlu/nr./data	
PROIECTANT DE SPECIALITATE				Titular: Mun. Timisoara	
S.C. EURODRAFT PROIECT DESIGN S.R.L. Sanandrei, str. Magnoliei, nr.14, jud. Timis CUI: RO32707205; ORC: J35/157/2014; Tel: 0720 315 097; Fax: 0356 467 757 E-mail: office@eurodraftproiectdesign.ro				Beneficiar: Asociatia de proprietari, str. Aleea Sagetii, nr. 5, sc. A+B	
SPECIFICATIE				Amplasament: jud. Timis, mun. Timisoara, str. Aleea Sagetii, nr. 5, sc. A+B, C.F. nr. 403317-C1, nr. top. 26310	
Sef proiect	arh. Trinca Cristian		Scara	Denumire proiect: Reabilitare termica imobil - Aleea Sagetii nr. 5, sc. A+B	
Proiectat	arh. Trinca Cristian		1:100	Faza D.T.P.Th+ C.S. + D.E.	
Desenat	arh. Trinca Cristian		Data	Titlu plansa: FATADASECONDARA EXISTENTA	
Verificat	ing. Gavrilescu Rodica		SEPT 2018	Plansa nr. A.12-REV1	



FATADA LATERAL STANGA



FATADA LATERAL DREAPTA

- 1 Tencuiala mozaicata Culoare NCS: S 0507-Y crem
- 2 Tencuiala mozaicata Culoare NCS: S 2020-Y20R maro
- 3 Soclu tencuiala mozaicata Culoare NCS: S 1515-Y10R maro
- 4 Tencuiala decorativa pe termosistem Culoare NCS: S 2002-R50B gri
- 5 Mana curenta metalica Culoare NCS: S 6005-G80Y metalic
- Tamplarie din PVC cu geam termoizolant clar Culoare NCS: S 0500-N sau S 6020-Y50R alb/maro
- Tamplarie din lemn/metal cu geam clar

NOTA
Codurile de culoare folosite pt. reprezentarea fatadelor au doar caracter orientativ. Din cauza diferentelor de redare dintre print/monitorul calculatorului si culoare este necesara consultarea unui paletar profesionist pt. alegerea mai exacta a nuanțelor de culoare dorite.

VERIFICATOR/ EXPERT	NUME	SEMNATURA	CERINTA	REFERAT de verificare/ RAPORT de expertiza tehnica titlu/nr./data
PROIECTANT DE SPECIALITATE	S.C. EURODRAFT PROIECT DESIGN S.R.L. Sanandrei, str. Magnoliei, nr.14, jud.Timis CUI: RO32707205, ORC: J35/157/2014; Tel: 0720 315 097; Fax: 0356 467 757 E-mail: office@eurodraftproiectdesign.ro			Titular: Mun. Timisoara Beneficiar: Asociatia de proprietari, str. Aleea Sagetii, nr. 5, sc. A+B Amplasament: jud. Timis, mun. Timisoara, str. Aleea Sagetii, nr. 5, sc. A+B, C.F. nr. 403317-C1, nr. top. 26310 Denumire proiect: Reabilitare termica imobil - Aleea Sagetii nr. 5, sc. A+B
SPECIFICATIE	NUME	SEMNATURA	Scara	Proiect nr. 132/5/2017
Sef proiect	arh. Trinca Cristian		1:100	Faza D.T.P.Th+ C.S. + D.E.
Proiectat	arh. Trinca Cristian			Planșa nr. A.13-REV1
Desenat	arh. Trinca Cristian		Data SEPT 2018	
Verificat	ing. Gavrilăscu Rodica			

ORDINUL ARHITECTILOR DIN ROMANIA
7791
Cristian-Mihai TRINCĂ
Arhitect
cu drept de semnătură

RO 32707205
EuroDraft
Proiect Design
S.R.L.
14 Av. Timis



TAMPLARIE PROPUSA SPRE SCHIMBARE -FERESTRE-							
NR. ID.	SPATIU AFERENT	DETALII	NR. BUC.	L x H	SUPRAFATA	SIMBOL IN PLAN	VEDERE EXT.
FAE lemn	Uscatorie	tamplarie lemn	1	0.80x1.30	1.04		
FB3B lemn	B3 Bucatarie	tamplarie lemn	1	0.80x1.30	1.04		
FB3B lemn	B3 Dormitor 1	tamplarie lemn	1	1.60x1.30	2.08		
FB3B lemn	B3 Dormitor 2	tamplarie lemn	1	1.55x1.30	2.02		
FB3B lemn	B3 Living	tamplarie lemn	1	1.55x1.30	2.02		

TAMPLARIE PROPUSA SPRE SCHIMBARE -FERESTRE-							
NR. ID.	SPATIU AFERENT	DETALII	NR. BUC.	L x H	SUPRAFATA	SIMBOL IN PLAN	VEDERE EXT.
FB11B met	B11 balcon	tamplarie metalica	1	2.90x1.55	4.50		
FB11B met	B11 balcon	tamplarie metalica	2	1.15x1.55	1.78		
FB14B met	B14 balcon	tamplarie metalica	1	2.90x1.55	4.50		
FB14B met	B14 balcon	tamplarie metalica	2	1.15x1.55	1.78		
FBE lemn	Uscatorie	tamplarie lemn	1	0.80x1.30	1.04		








TAMPLARIE PROPUSA SPRE SCHIMBARE -USI-							
NR. ID	DETALII	NR. BUC.	CANATE	L x H	SUPRAFATA	SIMBOL IN PLAN	VEDERE EXT.
UA acces metal	tamplarie metalica	2	1.56x2.20	3.43			
UB acces metal	tamplarie metalica	2	1.56x2.20	3.43			





NOTA
 Tamplaria de PVC si detaliile aferente acesteia se vor alege de catre beneficiar impreuna cu un reprezentant al producatorului. Modalitatea de deschidere a usilor si numarul canatelor fixe si mobile se vor alege, de asemenea, de catre beneficiar, impreuna cu reprezentantul producatorului. Directia de deschidere din plan este stabilita doar orientativ de catre arhitect.

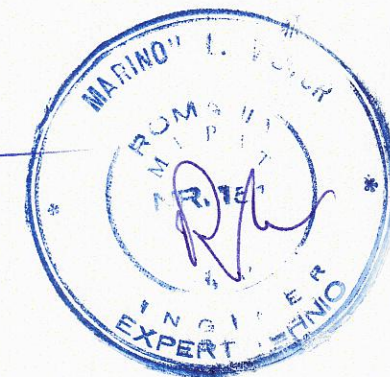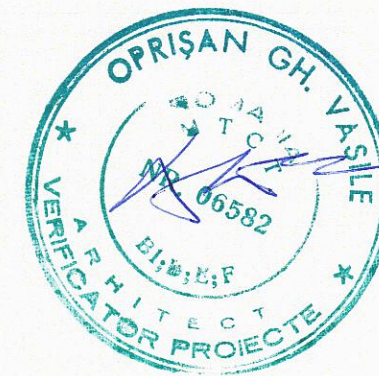





VERIFICATOR/ EXPERT	NUME	SEMNTURA	CERINTA	REFERAT de verificare/ RAPORT de expertiza tehnica titlu/nr./data
PROIECTANT DE SPECIALITATE	S.C. EURODRAFT PROIECT DESIGN S.R.L. Sanandrei, str. Magnoliei, nr.14, jud. Timis CUI: RO32707205, ORC: J35/157/2014; Tel: 0720 315 097; Fax: 0356 467 757 E-mail: office@eurodraftproiectdesign.ro		Scara	Titular: Mun. Timisoara Beneficiar: Asociatia de proprietari, str. Aleea Sagetii, nr. 5, sc. A+B Amplasament: jud. Timis, mun. Timisoara, str. Aleea Sagetii, nr. 5, sc. A+B, C.F. nr. 403317-C1, nr. top. 26310 Denumire proiect: Reabilitare termica imobil - Aleea Sagetii nr. 5, sc. A+B
Sef proiect	arh. Trincă Cristian		1:1%	Proiect nr. 132/5/2017
Proiectat	arh. Trincă Cristian			Faza D.T.P.Th+ C.S. + D.E.
Desenat	arh. Trincă Cristian		Data SEPT 2018	Planşa nr. A.14-REV1
Verificat	ing. Gavrilescu Rodica			Titlu planşa: TABLOU DE TAMPLARIE FERESTRE SI USI PROPUSE SPRE SCHIMBARE

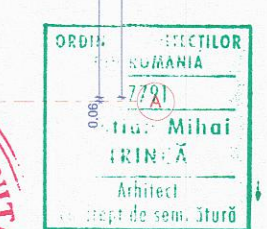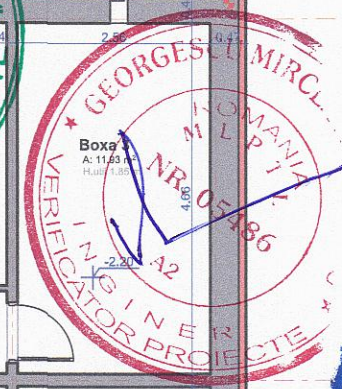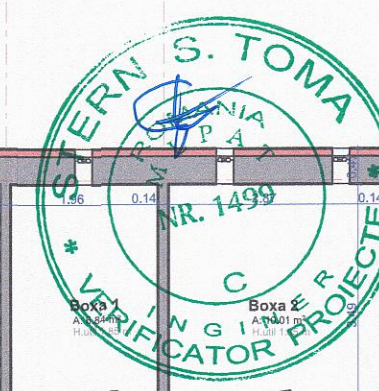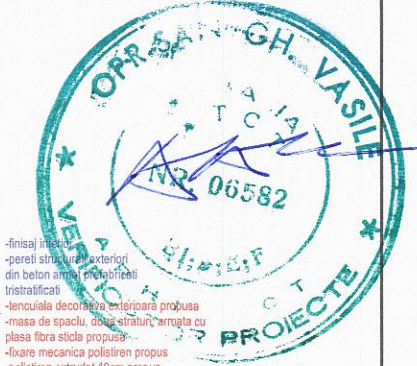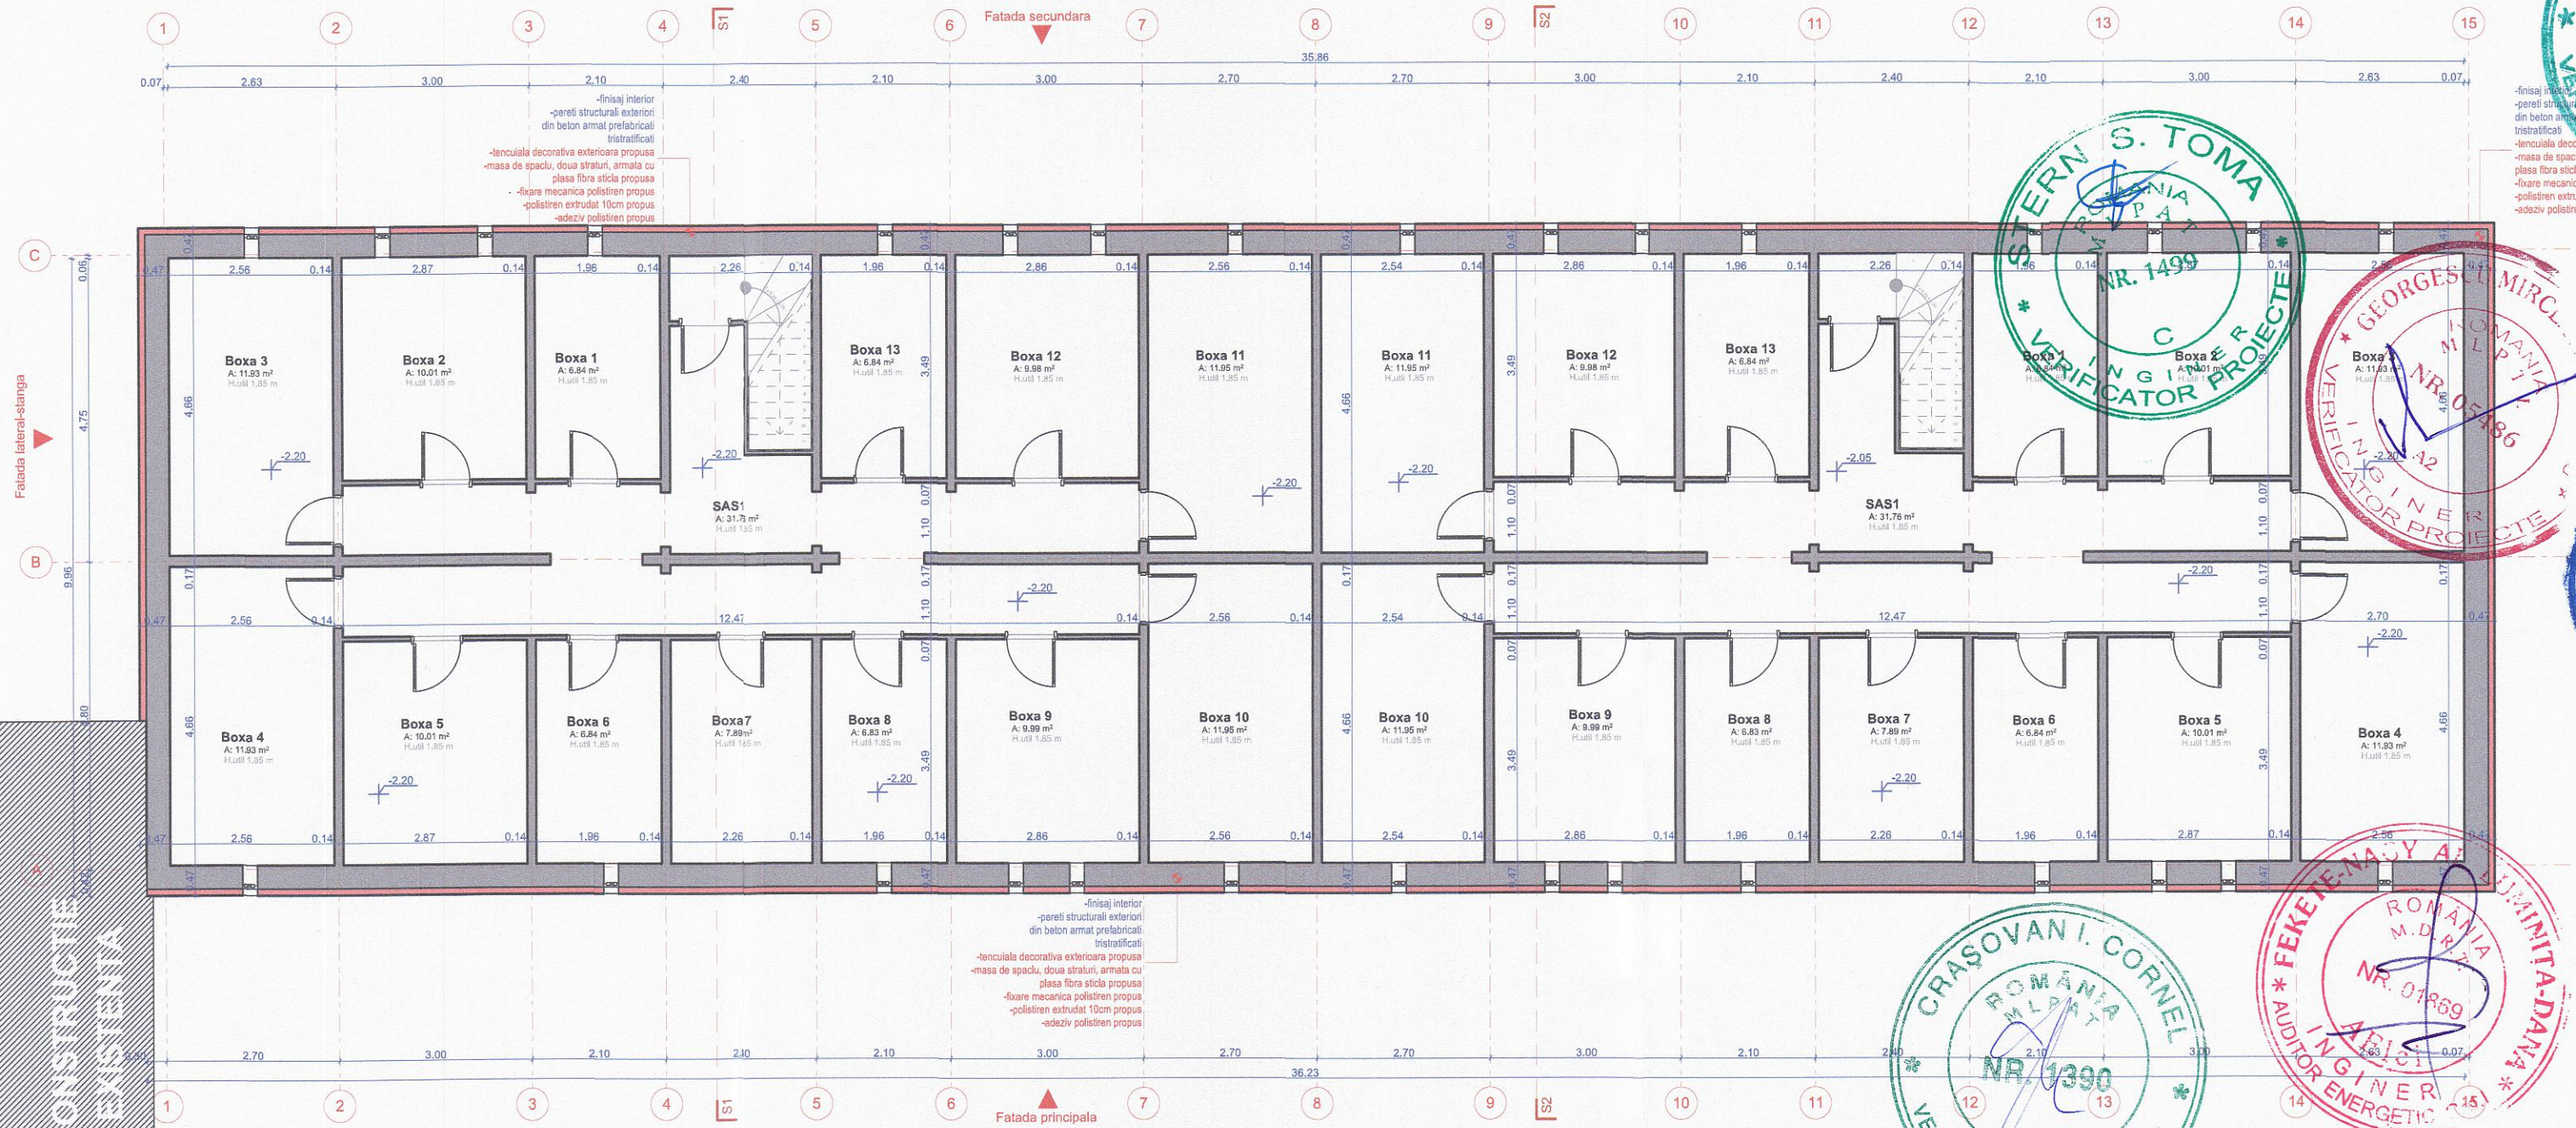

VERIFICATOR/ EXPERT	NUME	SEMNTURA	CERINTA	REFERAT de verificare/ RAPORT de expertiza tehnica titlu/nr./data	
PROIECTANT DE SPECIALITATE S.C. EURODRAFT PROIECT DESIGN S.R.L. Sanandrei, str. Magnoliei, nr. 14, jud. Timis CUI: RO32707205; ORC: J35/157/2014; Tel: 0720 315 097; Fax: 0356 467 757 E-mail: office@eurodraftproiectdesign.ro				Titular: Mun. Timisoara Beneficiar: Asociatia de proprietari, str. Aleea Sagetii, nr. 5, sc. A+B Amplasament: jud. Timis, mun. Timisoara, str. Aleea Sagetii, nr. 5, sc. A+B, C.F. nr. 403317-C1, nr. top. 26310	
SPECIFICATIE	NUME	SEMNTURA	Scara	Proiect nr. 132/5/2017	
Sef proiect	arh. Trinca Cristian		1:100	Faza D.T.P.Th+ C.S. + D.E.	
Proiectat	arh. Trinca Cristian		Data	Reabilitare termica imobil - Aleea Sagetii nr. 5, sc. A+B	
Desenat	arh. Trinca Cristian		SEPT 2018	Titlu plansa: PLAN SUBSOL PROPUS	
Verificat	ing. Gavrilescu Rodica			Plansa nr. A.15-REV1	

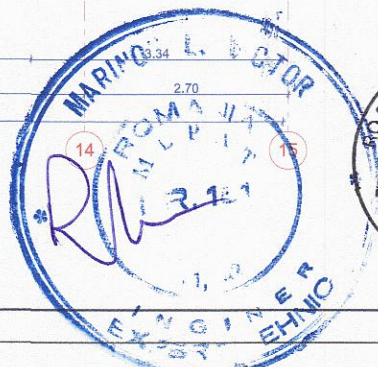
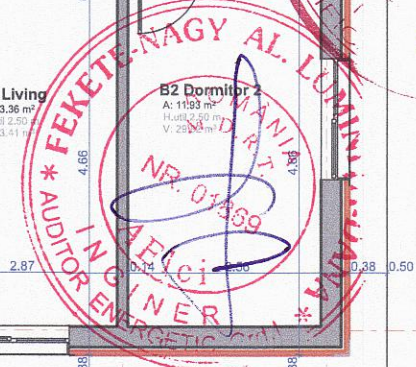
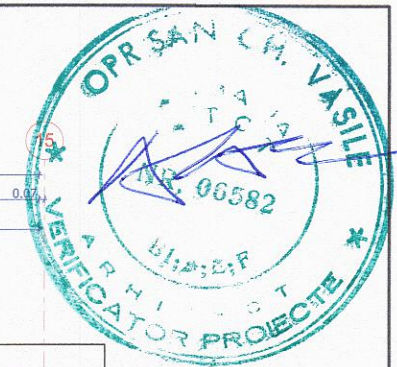
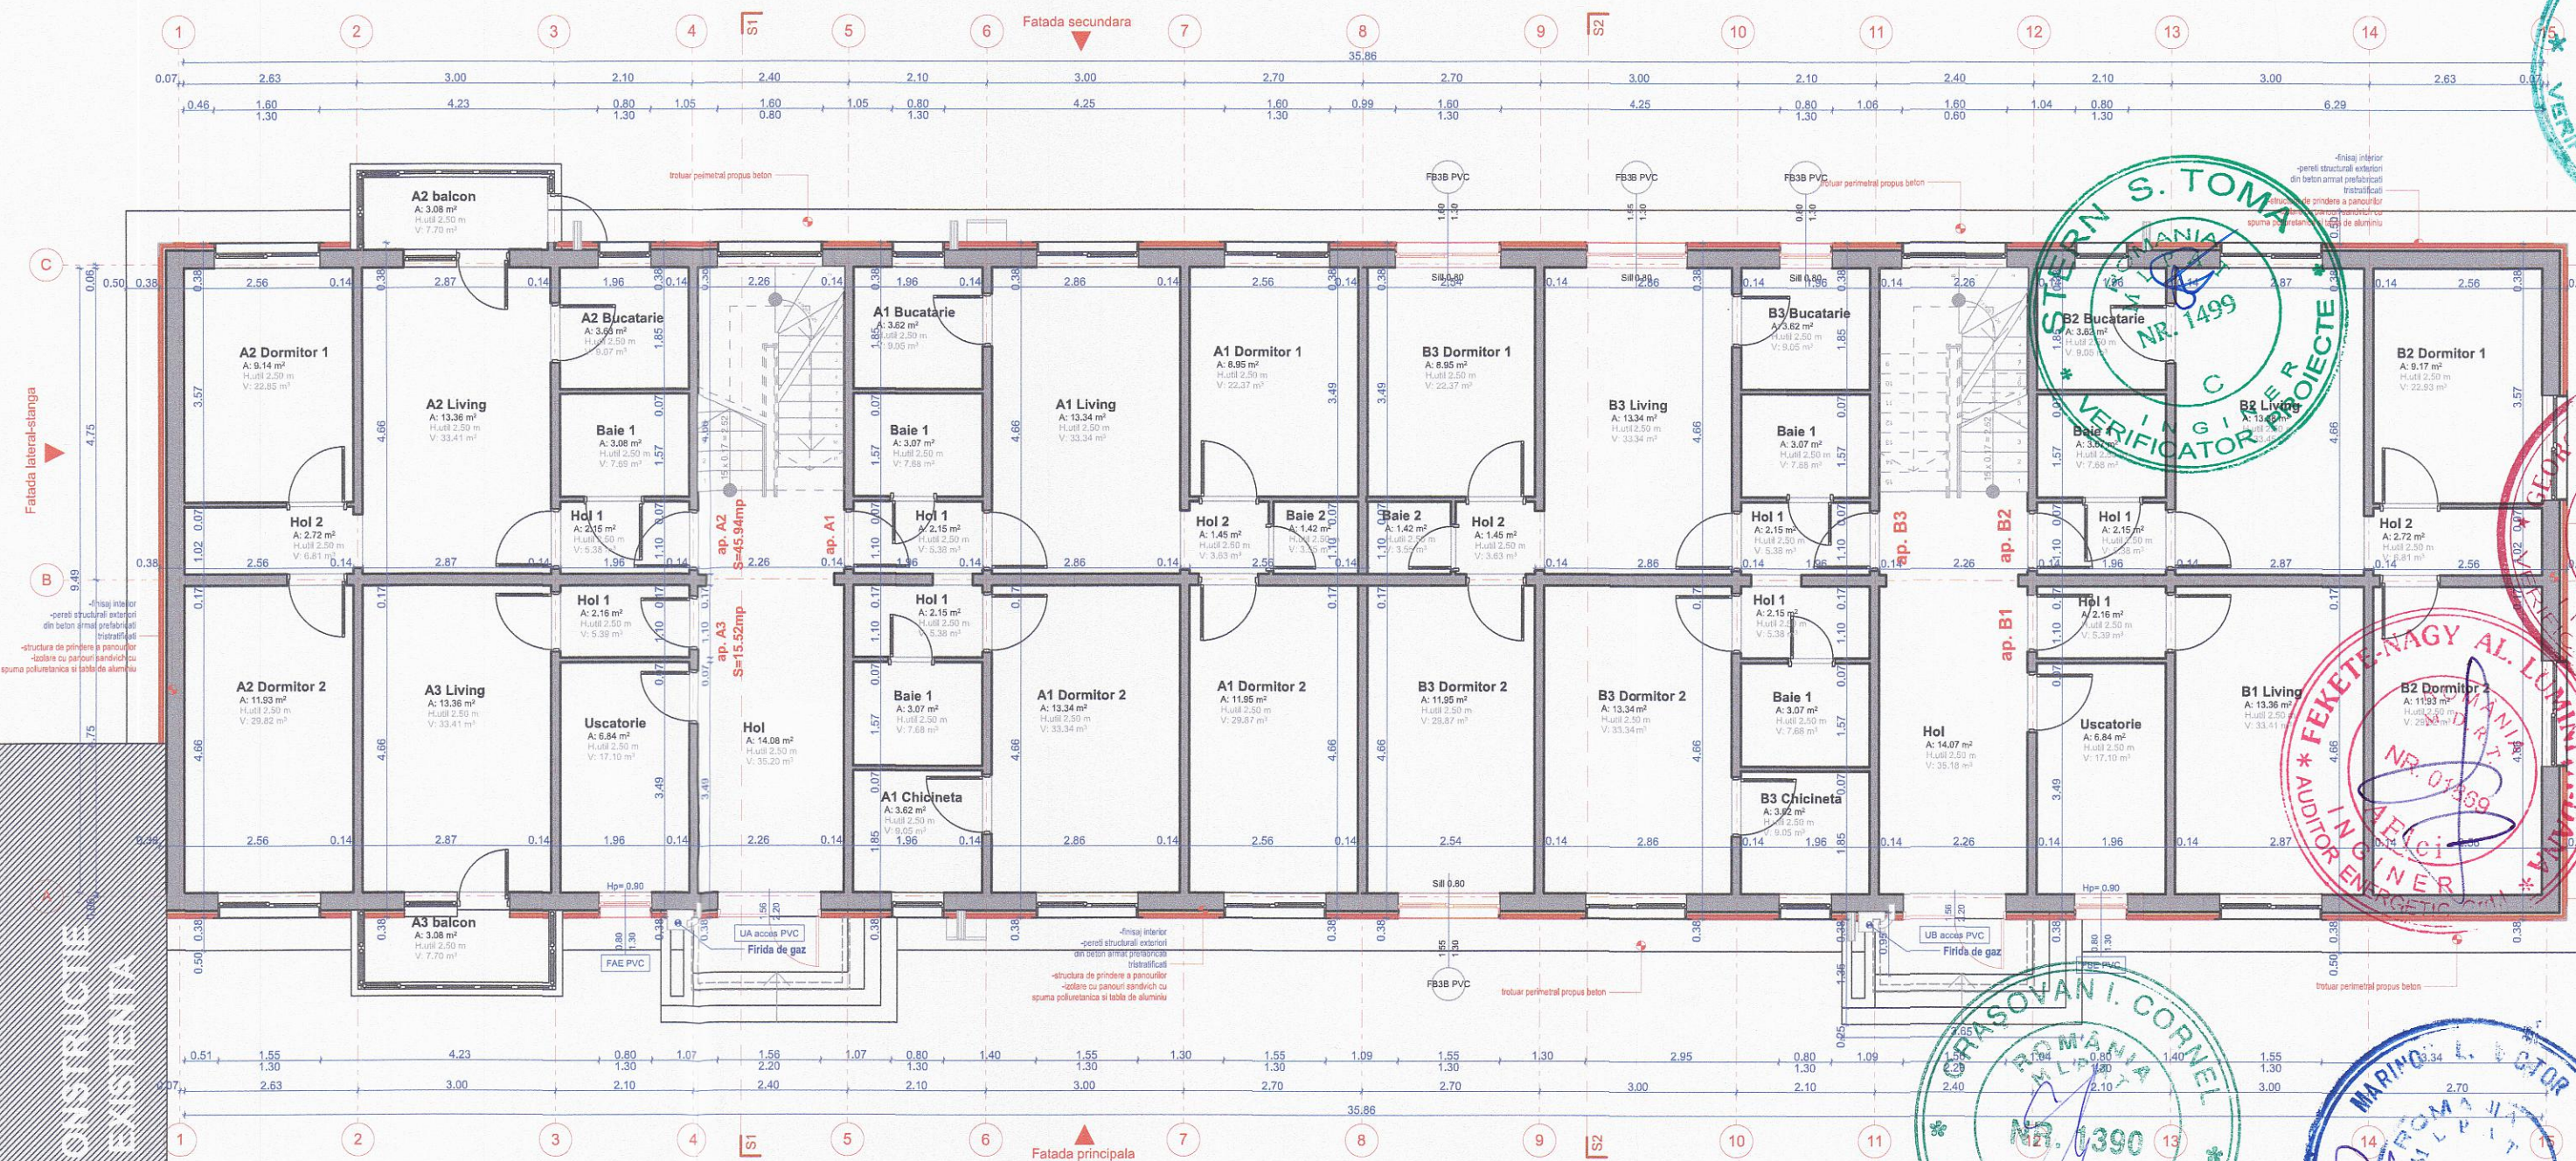


VERIFICATOR/ EXPERT	NUME	SEMNTURA	CERINTA	REFERAT de verificare/ RAPORT de expertiza tehnica titlu/nr./data	
PROIECTANT DE SPECIALITATE S.C. EURODRAFT PROIECT DESIGN S.R.L. Sanandrei, str. Magnoliei, nr.14, jud.Timis CUI: RO32707205, ORC: J35/157/2014; Tel: 0720 315 097; Fax: 0356 467 757 E-mail: office@eurodraftproiectdesign.ro				Titular: Mun. Timisoara Beneficiar: Asociatia de proprietari, str. Aleea Sagetii, nr. 5, sc. A+B	Proiect nr. 132/5/2017
SPECIFICATIE	NUME	SEMNTURA	Scara	Amplasament: jud. Timis, mun. Timisoara, str. Aleea Sagetii, nr. 5, sc. A+B, C.F. nr. 403317-C1, nr. top. 26310	
Sef proiect	arh. Trinca Cristian		1:100	Denumire proiect: Reabilitare termica imobil - Aleea Sagetii nr. 5, sc. A+B	
Proiectat	arh. Trinca Cristian			Titlu plansa: PLAN PARTER PROPUS	
Desenat	arh. Trinca Cristian		Data SEPT 2018	Plansa nr. A.16-REV1	
Verificat	ing. Gavrilescu Rodica				


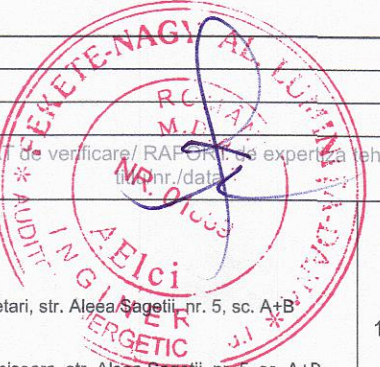
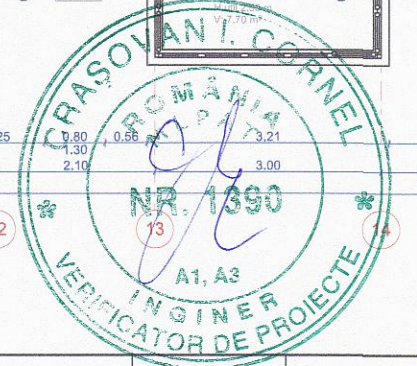
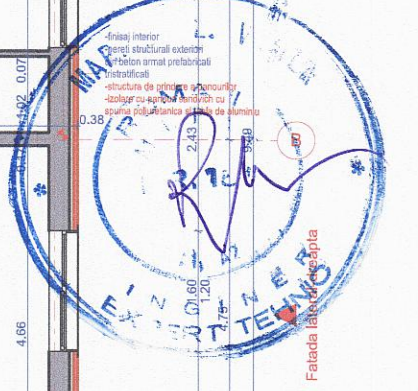
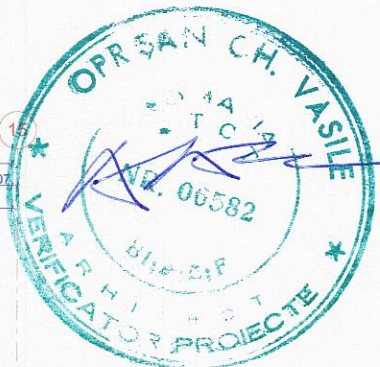


VERIFICATOR/ EXPERT	NUME	SEMNTATURA	CERINTA	REFERAT de verificare/ RAPORT de experienta tehnica	Proiect nr.
PROIECTANT DE SPECIALITATE S.C. EURODRAFT PROIECT DESIGN S.R.L. Sanandrei, str. Magnoliei, nr.14, jud.Timis CUI: RO32707205; ORC: J35/157/2014; Tel: 0720 315 097; Fax: 0356 467 757 E-mail: office@eurodraftproiectdesign.ro				Titular: Mun. Timisoara Beneficiar: Asociatia de proprietari, str. Aleea Sagetii, nr. 5, sc. A+B jud. Timis, mun. Timisoara, str. Aleea Sagetii, nr. 5, sc. A+B, C.F. nr. 403317-C1, nr. top. 26310	132/5/2017
SPECIFICATIE	NUME	SEMNTATURA	Scara	Amplasament:	Faza
Sef proiect	arh. Trinca Cristian		1:100	Denumire proiect:	D.T.P.Th+
Proiectat	arh. Trinca Cristian			Reabilitare termica imobil - Aleea Sagetii nr. 5, sc. A+B	C.S. + D.E.
Desenat	arh. Trinca Cristian		Data	Titlu plansa:	Plansa nr.
Verificat	ing. Gavrilescu Rodica		SEPT 2018	PLAN ETAJI PROPOS	A.17-REV1

CONSTRUCȚIE EXISTENTA

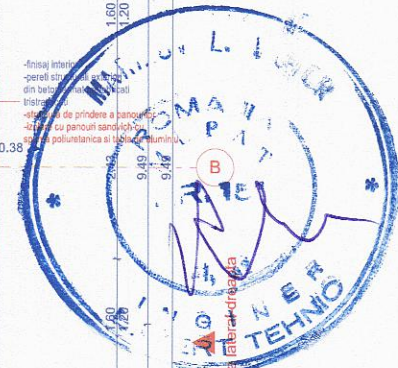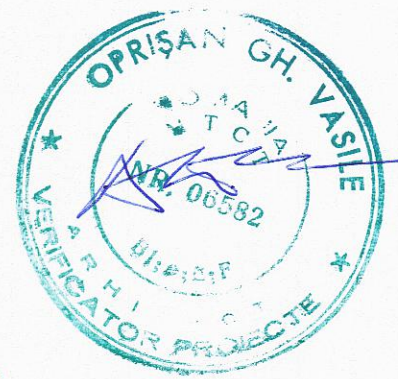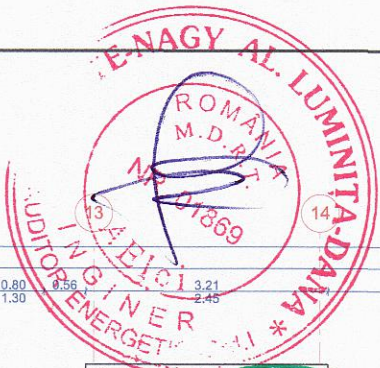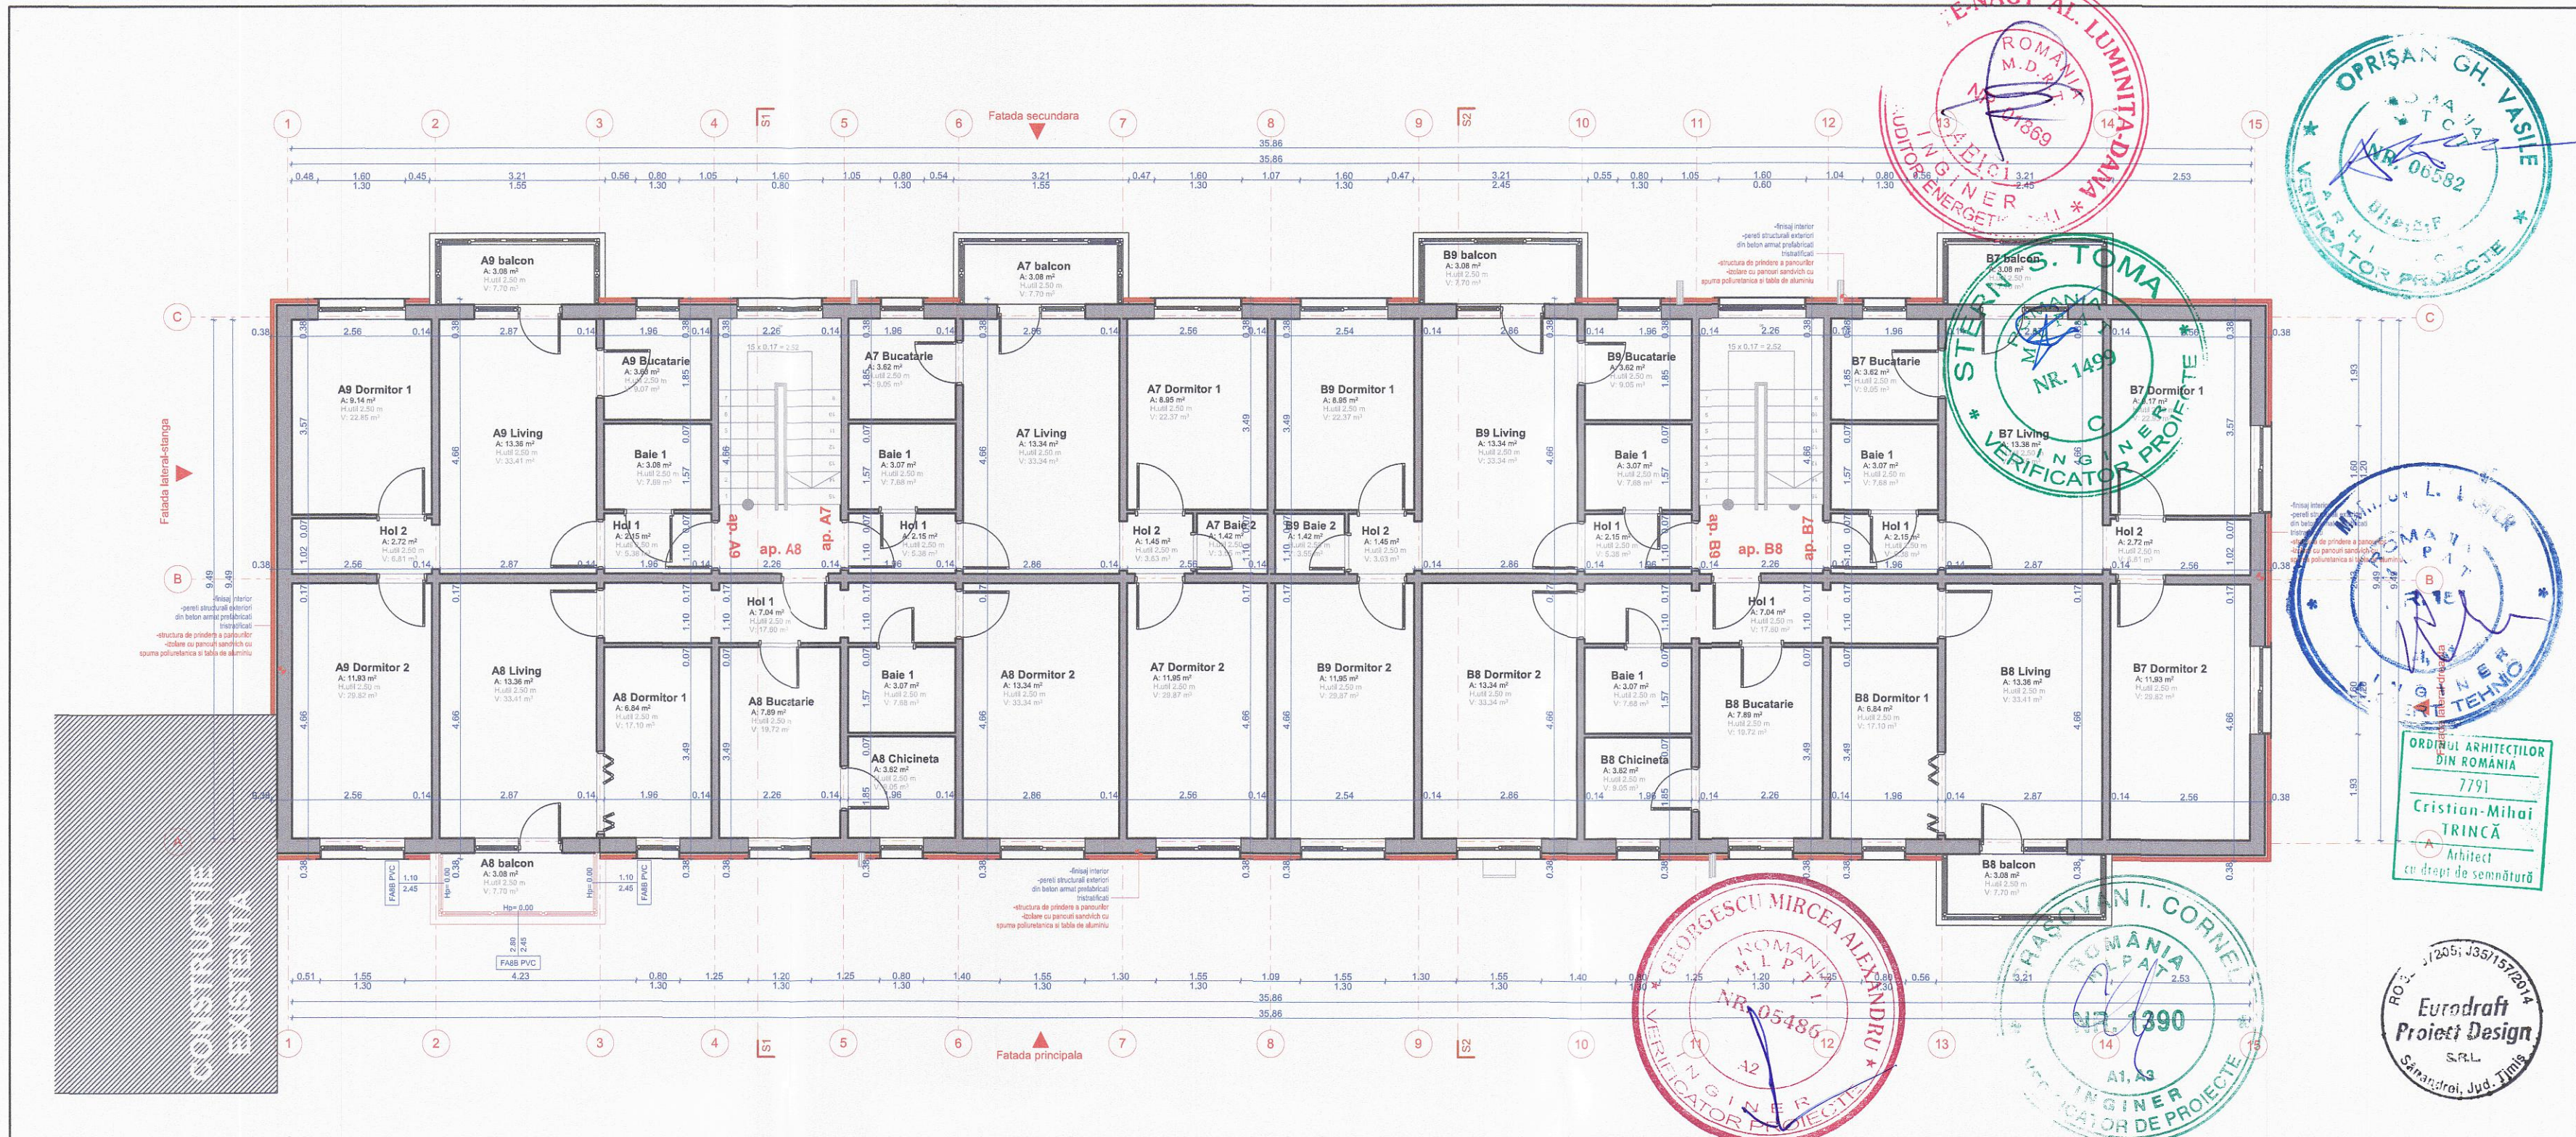

VERIFICATOR/ EXPERT	NUME	SEMNTATURA	CERINTA	REFERAT de verificare/ RAPORT de expertiza tehnica titlu/nr./data	Proiect nr.
PROIECTANT DE SPECIALITATE	S.C. EURODRAFT PROIECT DESIGN S.R.L. Sanandrei, str. Magnoliei, nr.14, jud. Timis CUI: RO32707205; ORC: J35/157/2014; Tel: 0720 315 097; Fax: 0356 467 757 E-mail: office@eurodraftproiectdesign.ro			Titular: Mun. Timisoara Beneficiar: Asociatia de proprietari, str. Aleea Sagetii, nr. 5, sc. A+B	132/5/2017
SPECIFICATIE	NUME	SEMNTATURA	Scara	Amplasament: jud. Timis, mun. Timisoara, str. Aleea Sagetii, nr. 5, sc. A+B, C.F. nr. 403317-C1, nr. top. 26310	Faza
Sef proiect	arh. Trinca Cristian		1:100	Denumire proiect: Reabilitare termica imobil - Aleea Sagetii nr. 5, sc. A+B	D.T.P.Th+ C.S. + D.E.
Proiectat	arh. Trinca Cristian			Titlu plansa:	Plansa nr.
Desenat	arh. Trinca Cristian		Data	SEPT 2018	A.18-REV1
Verificat	ing. Gavrilescu Rodica			PLAN ETAJ II PROPUS	

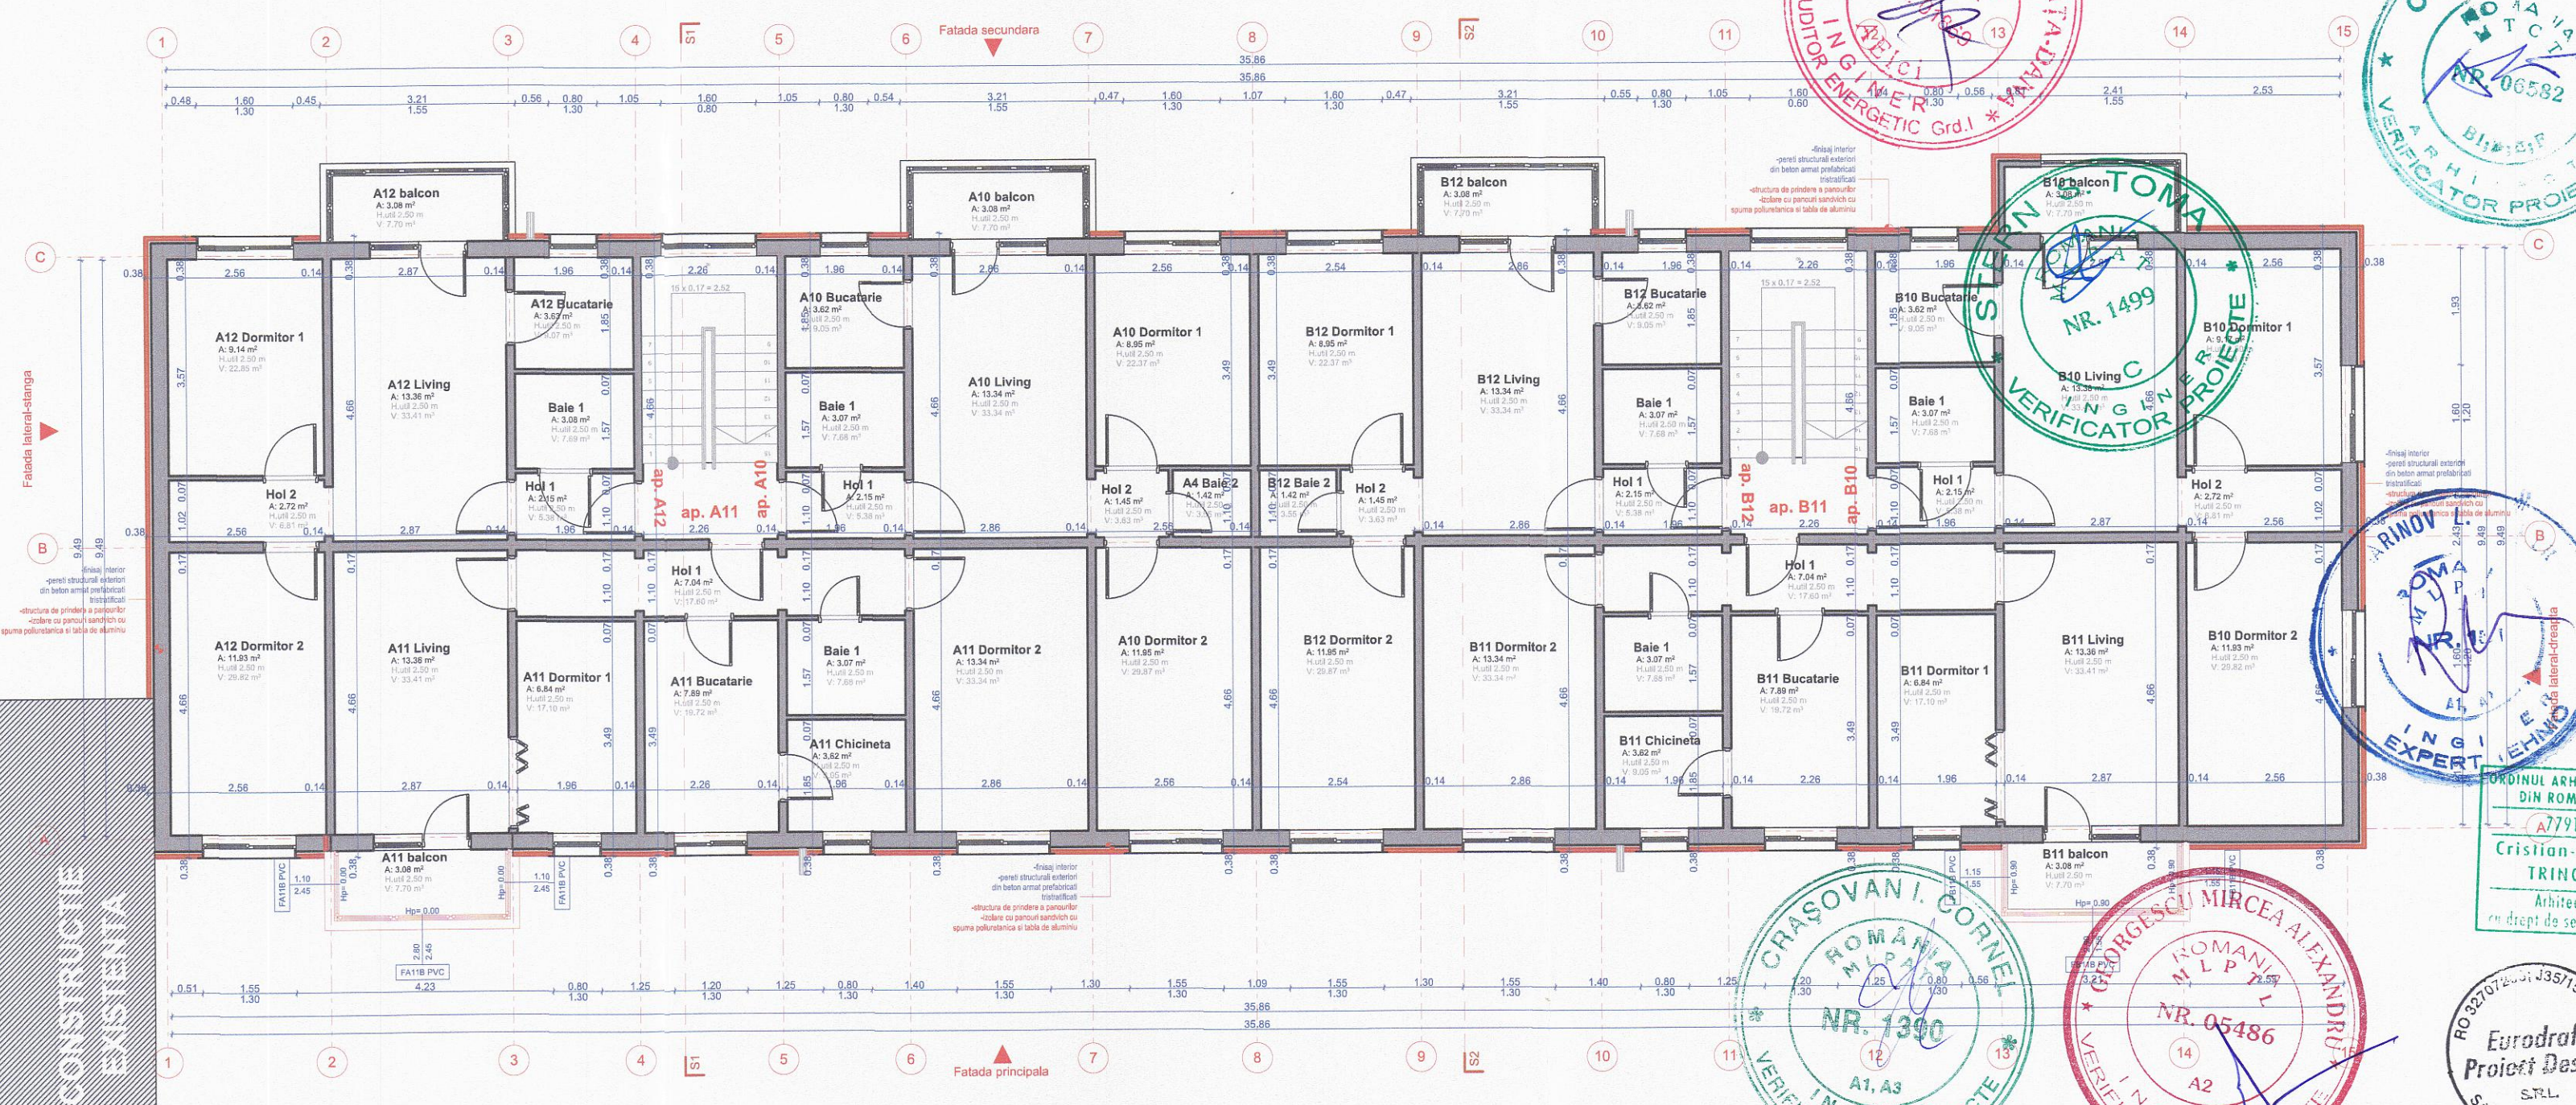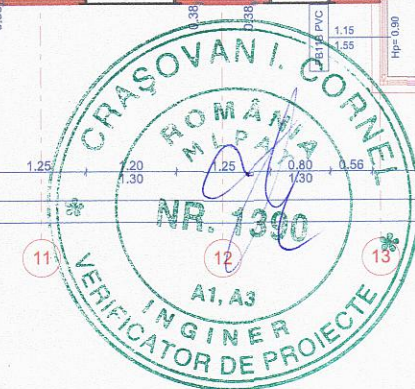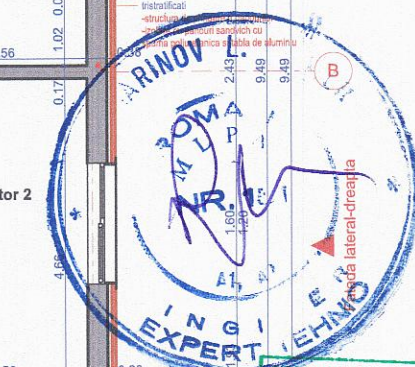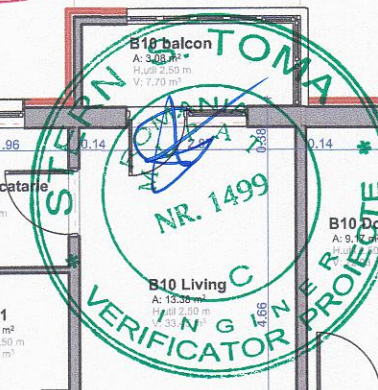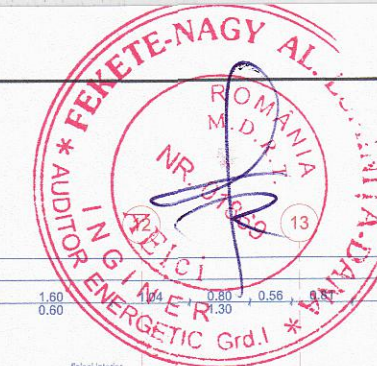

VERIFICATOR/ EXPERT	NUME	SEMNTATURA	CERINTA	REFERAT de verificare/ RAPORT de expertiza tehnica titlu/nr./data
PROIECTANT DE SPECIALITATE	S.C. EURODRAFT PROIECT DESIGN S.R.L. Sanandrei, str. Magnoliei, nr.14, jud.Timis CUI: RO32707205, ORC: I35/157/2014; Tel: 0720 315 097; Fax: 0356 467 757 E-mail: office@eurodraftproiectdesign.ro			Titular: Mun. Timisoara Beneficiar: Asociatia de proprietari, str. Aleea Sagetii, nr. 5, sc. A+B Amplasament: jud. Timis, mun. Timisoara, str. Aleea Sagetii, nr. 5, sc. A+B, C.F. nr. 403317-C1, nr. top. 26310
SPECIFICATIE	NUME	SEMNTATURA	Scara	Proiect nr. 132/5/2017
Sef proiect	arh. Trinca Cristian		1:100	Denumire proiect: Reabilitare termica imobil - Aleea Sagetii nr. 5, sc. A+B Faza D.T.P.Th+ C.S. + D.E.
Proiectat	arh. Trinca Cristian		Data	Plansa nr.
Desenat	arh. Trinca Cristian		SEPT 2018	Titlu plansa: PLAN ETAJ III PROPOS
Verificat	ing. Gavrilescu Rodica			A.19-REV1