

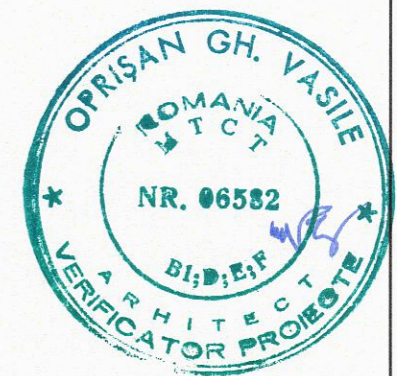







PRIMĂRIA MUNICIPIULUI TIMIȘOARA ©
 Serviciul Terenuri, Banca de Date
 Urbană și Cadastru
 Extras din planul de bază al municipiului
 ca referință pentru lucrări în continuare
 Scara: 1:5000
 Data: 04.12.2016

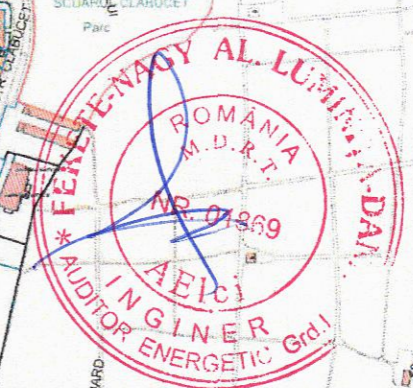


ORDINUL ARHITECTILOR
 DIN ROMANIA
 7791
 Cristian-Mihai
 TRINCA
 Arhitect
 cu drept de semnătură

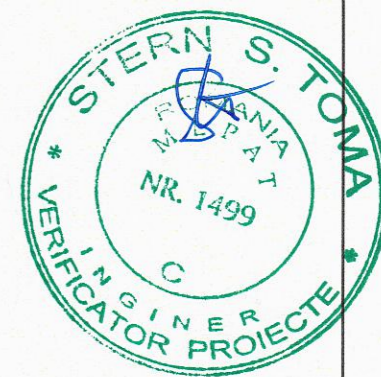




VERIFICATOR/ EXPERT	NUME	SEMNATURA	CERINTA	REFERAT de verificare/ RAPORT de expertiza tehnica titlu/nr./data
PROIECTANT DE SPECIALITATE S.C. EURODRAFT PROJECT DESIGN S.R.L. Săndreii, str. Magnoliei, nr.14, jud. Timiș CUI: RO32707205; ORC: J35/157/2014; Tel: 0720 315 097; Fax: 0356 467 757 E-mail: office@eurodraftprojectdesign.ro  				Titular: Mun. Timisoara Beneficiar: Asociatia de proprietari, str. Muzicii, nr.10 Proiect nr. 132/3/2017
SPECIFICATIE	NUME	SEMNATURA	Scara	Amplasament: jud. Timis, mun. Timisoara, str. Muzicii, nr.10, C.F. nr. 416285, nr. cad. 416285
Sef proiect	arh. Trinca Cristian		1:5000	Denumire proiect: Reabilitare termica imobil - str. Muzicii nr.10
Proiectat	arh. Trinca Cristian			Faza D.T.P.Th.+ C.S.+D.E.
Desenat	arh. Trinca Cristian			Titlu plansa:
Verificat	ing. Gavrilescu Rodica		Data SEPT 2018	Plansa nr. A.01-REV1
				PLAN DE INCADRARE

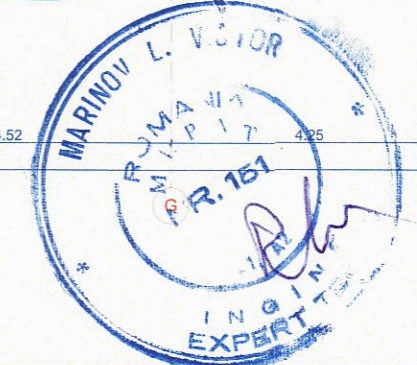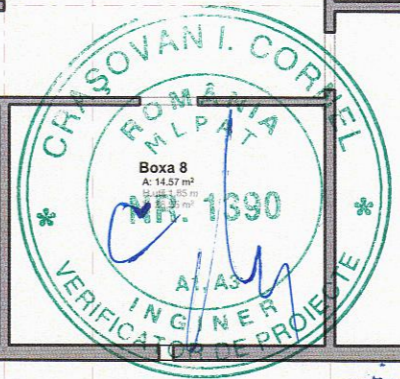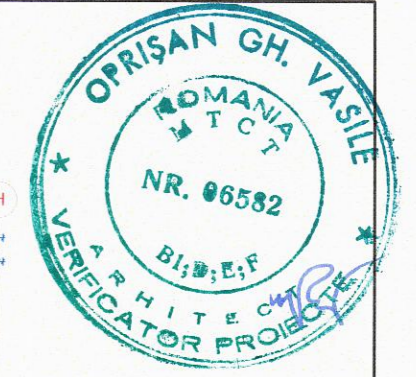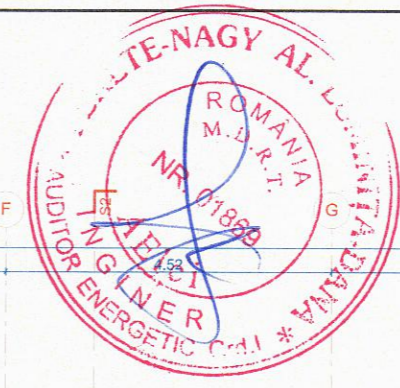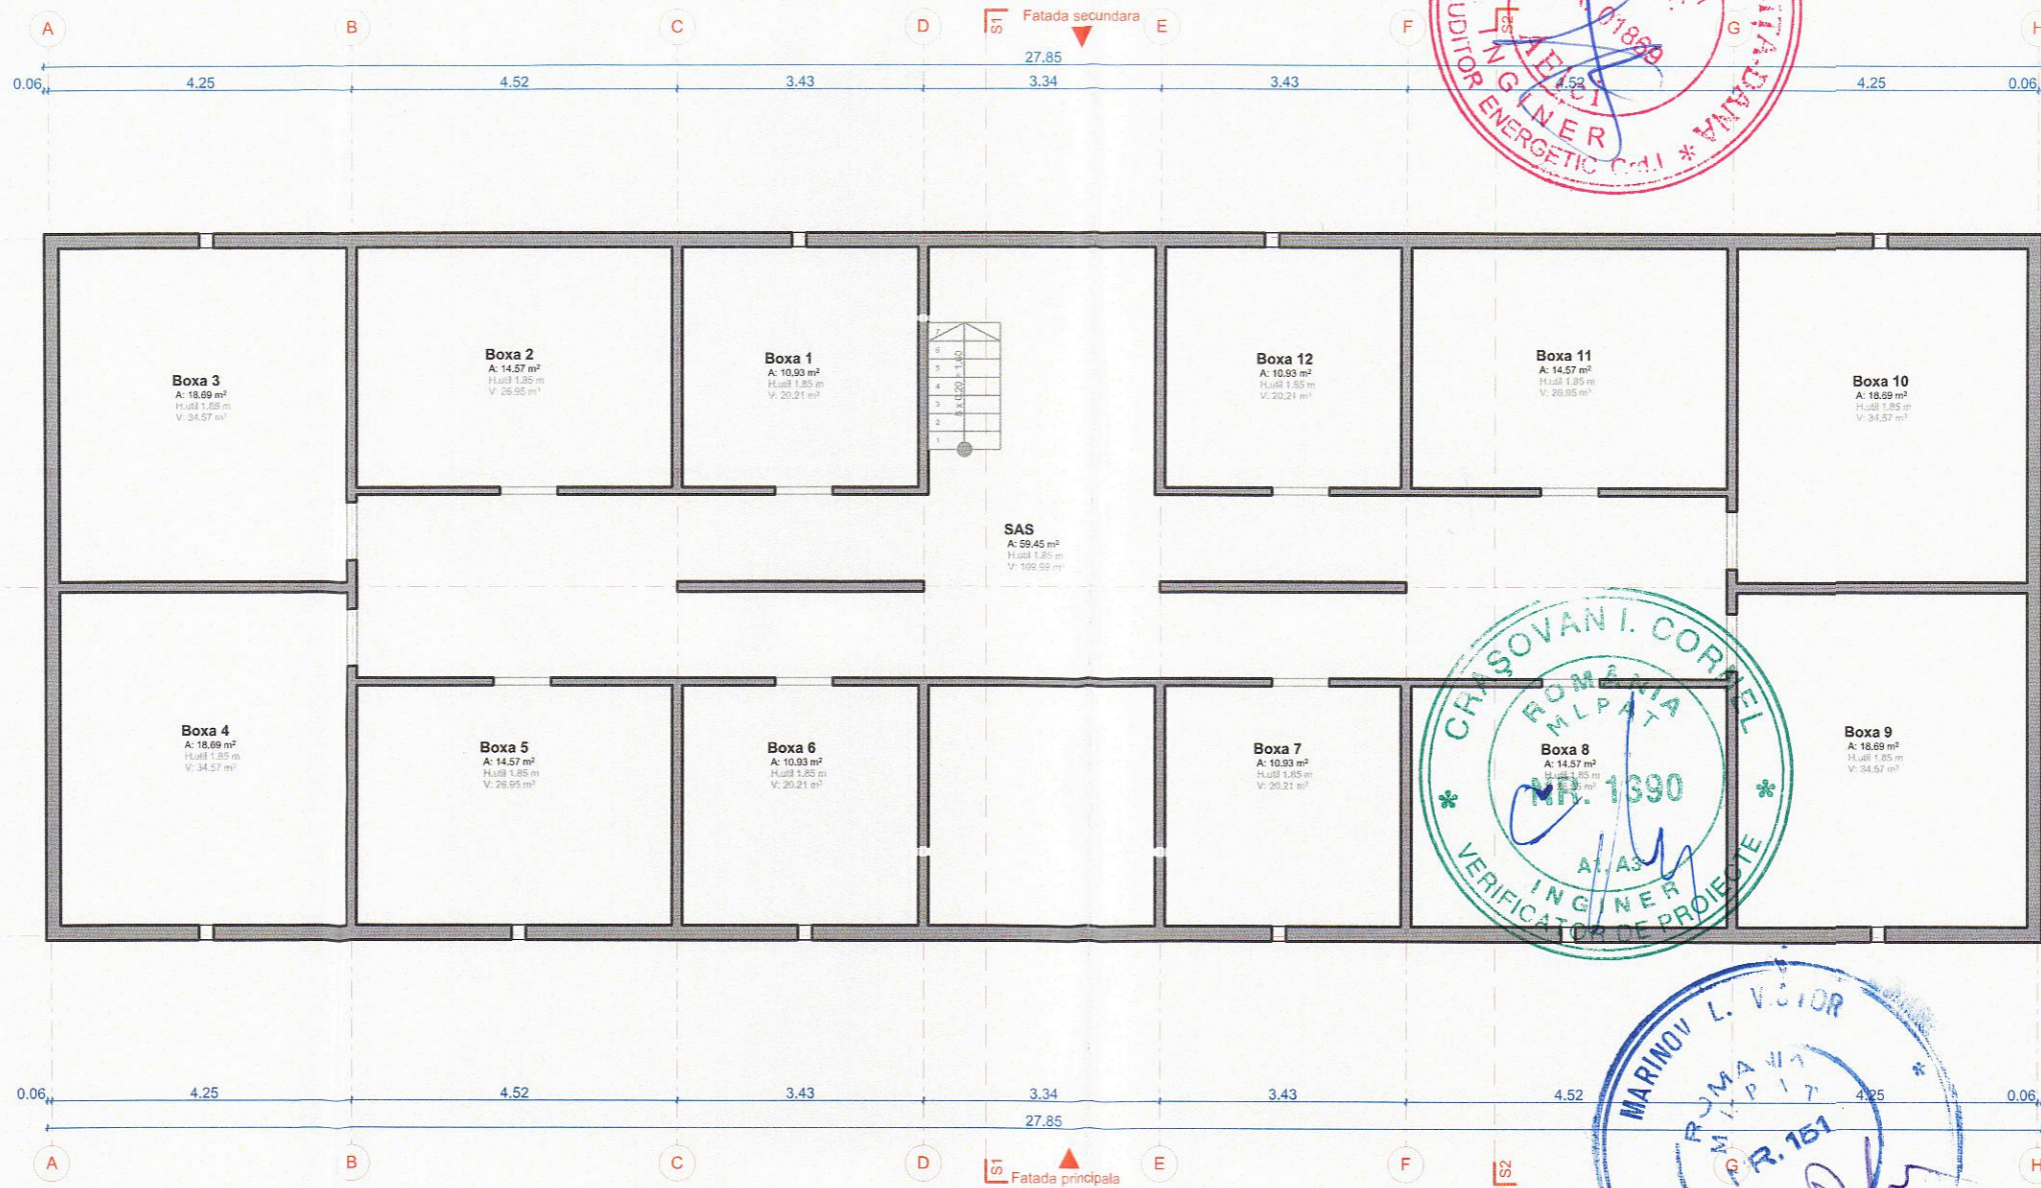


VERIFICATOR/ EXPERT	NUME	SEMNTURA	CERINTA	REFERAT de verificare/ RAPORT de expertiza tehnica titlu/nr./data
PROIECTANT DE SPECIALITATE S.C. EURODRAFT PROIECT DESIGN S.R.L. Sănanđrei, str. Magnoliei, nr.14, jud. Timiș CUI: RO32707205; ORC: J35157/2014; Tel: 0720 315 097; Fax: 0356 467 757 E-mail: office@eurodraftprojectdesign.ro				Titular: Mun. Timisoara Beneficiar: Asociatia de proprietari, str. Muzicii, nr.10 Proiect nr. 132/3/2017
SPECIFICATIE	NUME	SEMNTURA	Scara	Amplasament: jud. Timis, mun. Timisoara, str. Muzicii, nr.10, C.F. nr. 416285, nr. cad. 416285
Sef proiect	arh. Trinca Cristian		1:100	Denumire proiect: Reabilitare termica imobil - str. Muzicii nr.10
Proiectat	arh. Trinca Cristian			Faza D.T.P.Th.+ C.S.+D.E.
Desenat	arh. Trinca Cristian		Data	Titlu plansa:
Verificat	ing. Gavrilescu Rodica		SEPT 2018	PLAN SUBSOL EXISTENT Plansa nr. A.03-REV1

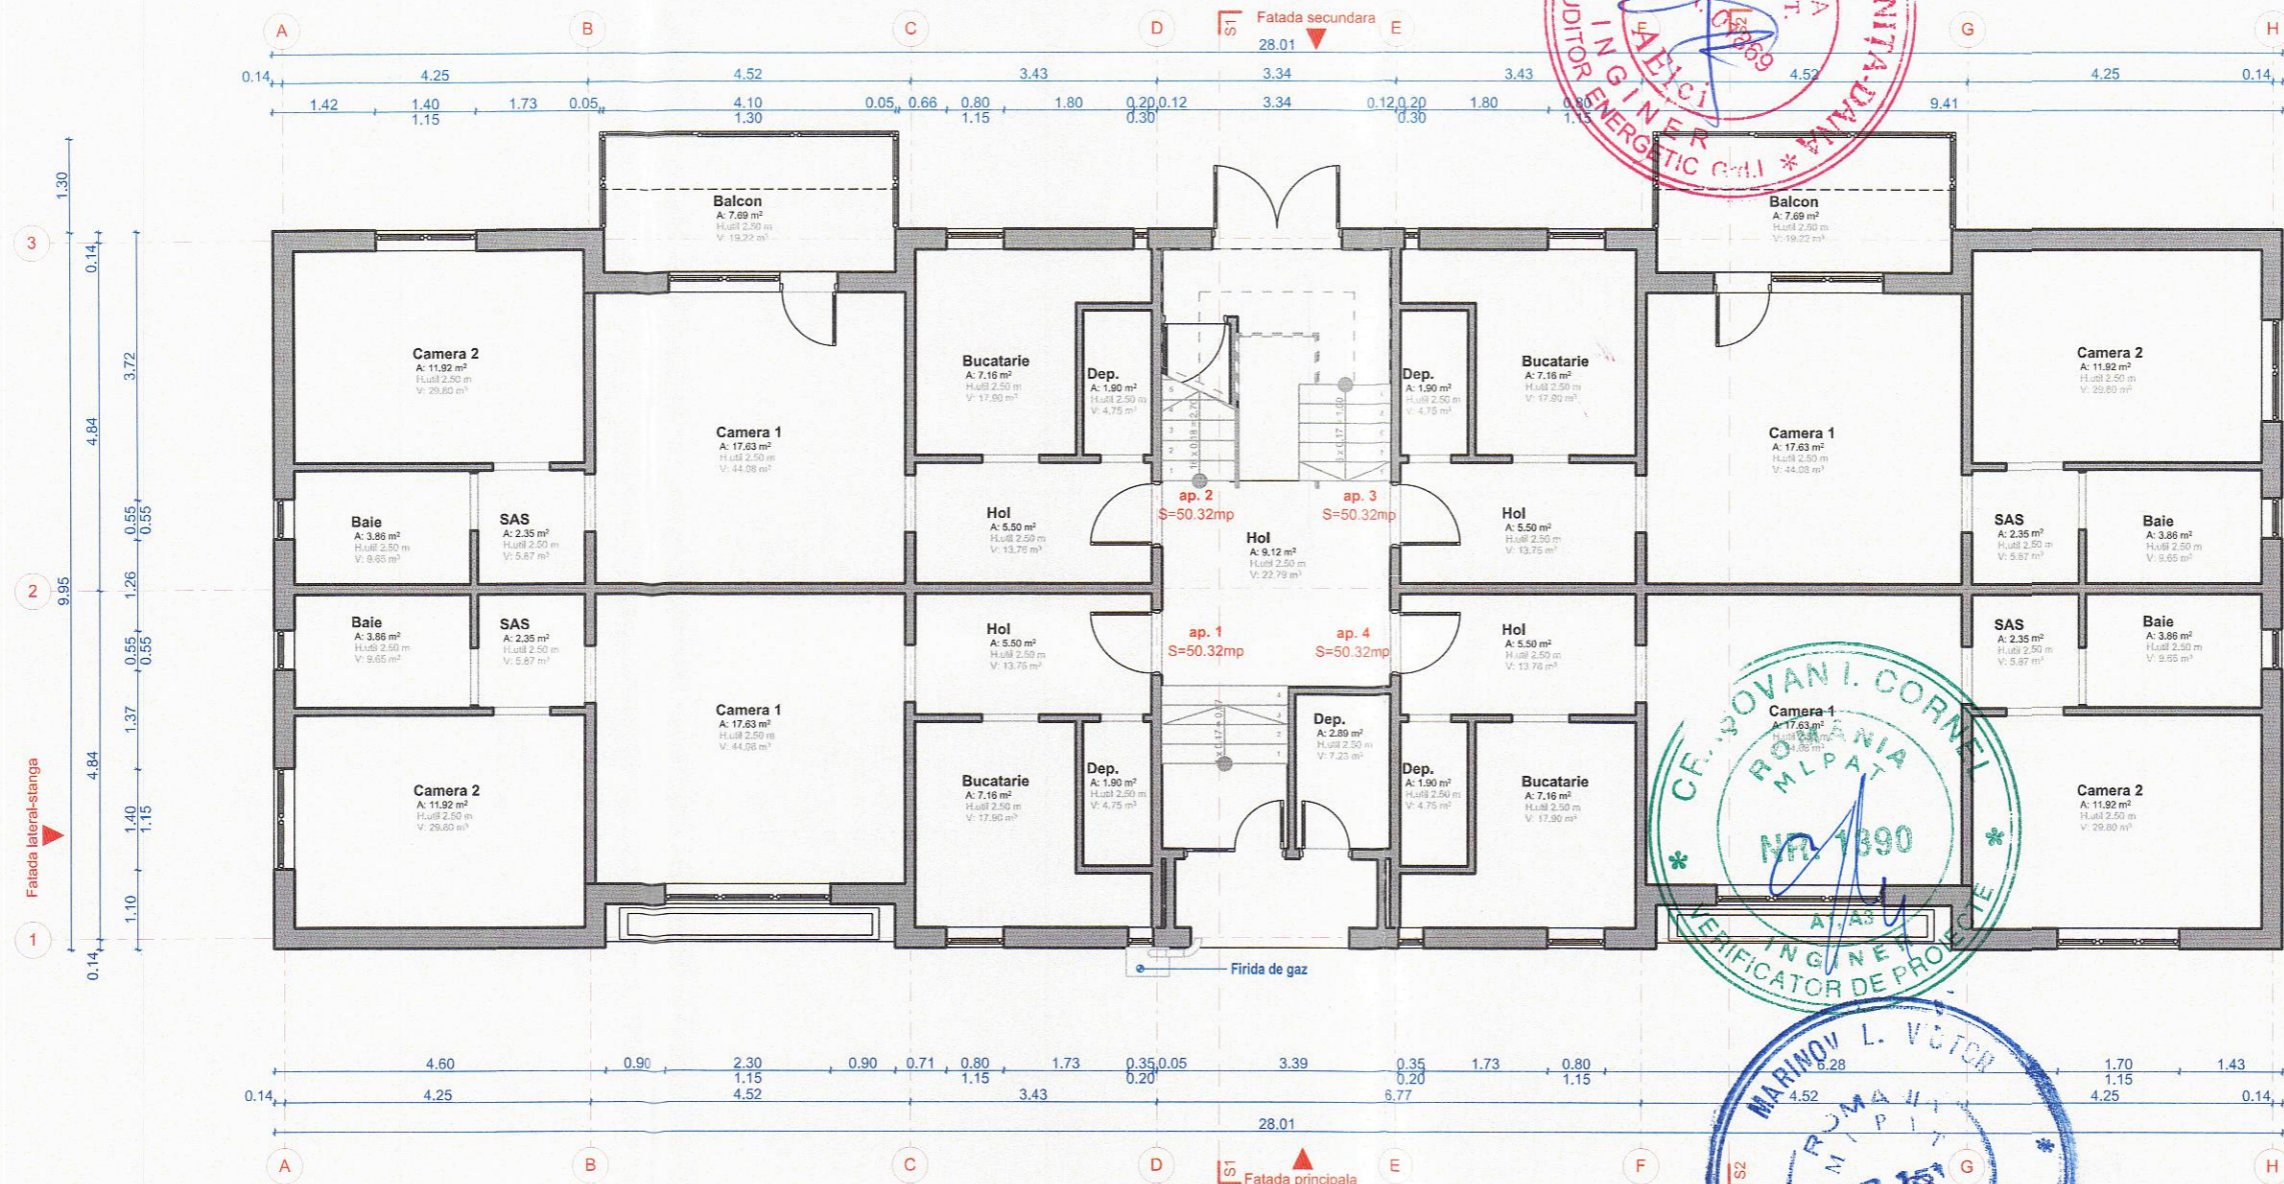



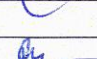
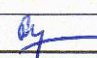




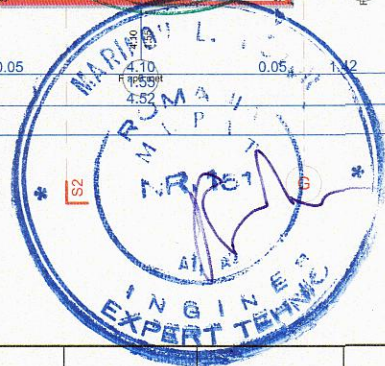
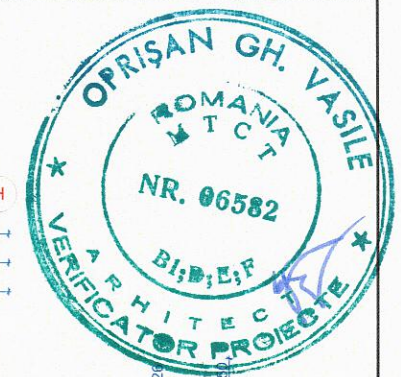
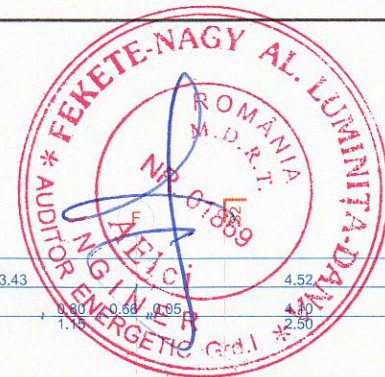
VERIFICATOR/ EXPERT	NUME	SEMNTATURA	CERINTA	REFERAT de verificare/ RAPORT de expertiza tehnica titlu/nr./data	
PROIECTANT DE SPECIALITATE S.C. EURODRAFT PROIECT DESIGN S.R.L. Sanandrei, str. Magnoliei, nr.14, jud.Timis CUI: RO32707205; ORC: J35/1572014; Tel: 0720 315 097; Fax: 0356 467 757 E-mail: office@eurodraftprojectdesign.ro				Titular: Mun. Timisoara Beneficiar: Asociația de proprietari, str. Muzicii, nr.10	Proiect nr. 132/3/2017
SPECIFICATIE	NUME	SEMNTATURA	Scara	Amplasament: jud. Timis, mun. Timisoara, str. Muzicii, nr.10, C.F. nr. 416285, nr. cad. 416285	
Sef proiect	arh. Trınca Cristian		1:100	Denumire proiect: Reabilitare termica imobil - str. Muzicii nr.10	
Proiectat	arh. Trınca Cristian			Faza D.T.P.Th.+ C.S.+D.E.	
Desenat	arh. Trınca Cristian		Data	Titlu plansa:	
Verificat	ing. Gavrilăscu Rodica		SEPT 2018	PLAN PARTER EXISTENT A.04-REV1	

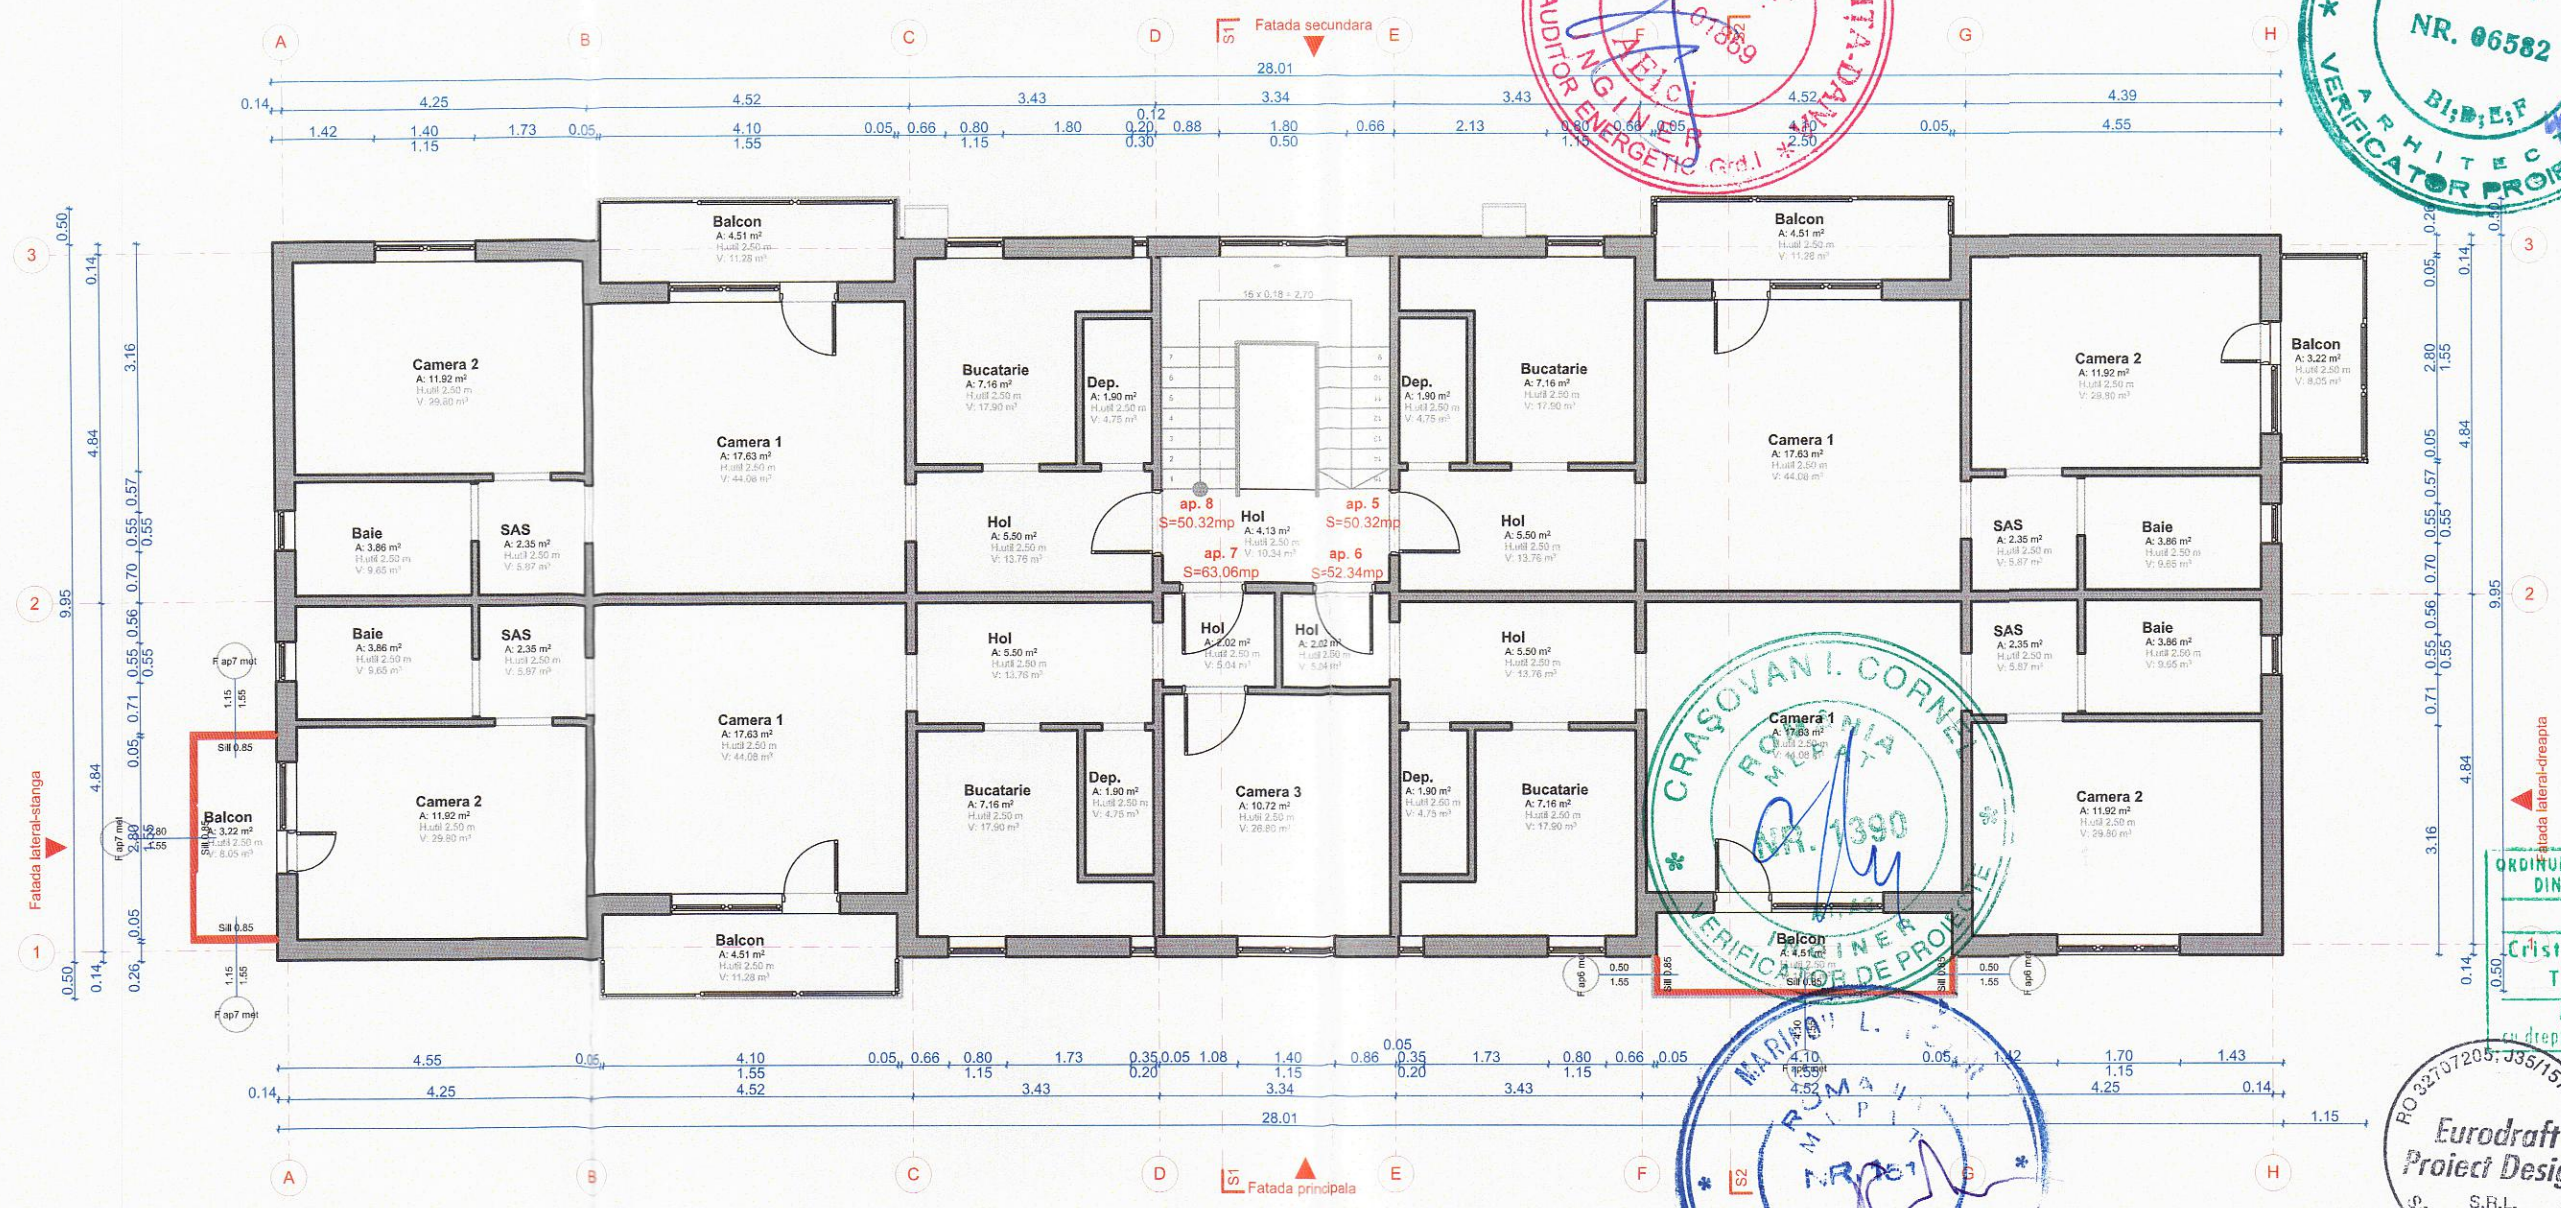





ORDINUL ARHITECTILOR DIN ROMANIA
7791
Cristian-Mihai TRINCA
Arhitect
cu drept de semnatura

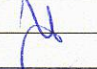

VERIFICATOR/ EXPERT	NUME	SEMNTATURA	CERINTA	REFERAT de verificare/ RAPORT de expertiza tehnica titlu/nr./data	
PROIECTANT DE SPECIALITATE S.C. EURODRAFT PROIECT DESIGN S.R.L. Sanandrei, str. Magnoliei, nr.14, jud.Timis CUI: RO32707205; ORC: J35/157/2014; Tel: 0720 315 097; Fax: 0356 467 757 E-mail: office@eurodraftproiectdesign.ro				Titular: Mun. Timisoara	Proiect nr. 132/3/2017
 				Beneficiar: Asociatia de proprietari, str. Muzicii, nr.10	
SPECIFICATIE	NUME	SEMNTATURA	Scara	Amplasament: jud. Timis, mun. Timisoara, str. Muzicii, nr.10, C.F. nr. 416285, nr. cad. 416285	Plansa nr. A.05-REV1
Sef proiect	arh. Trinca Cristian		1:100	Denumire proiect: Reabilitare termica imobil - str. Muzicii nr.10	Faza D.T.P.Th.+ C.S.+D.E.
Proiectat	arh. Trinca Cristian				
Desenat	arh. Trinca Cristian		Data	Titlu plansa:	
Verificat	ing. Gavrilescu Rodica		SEPT 2018	PLAN ETAJI EXISTENT	

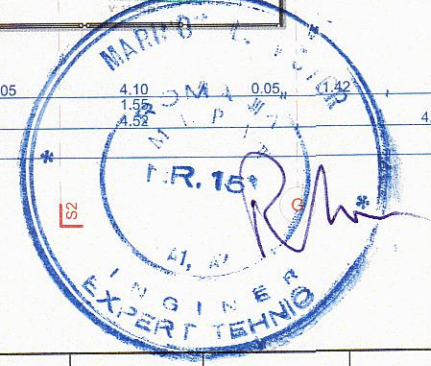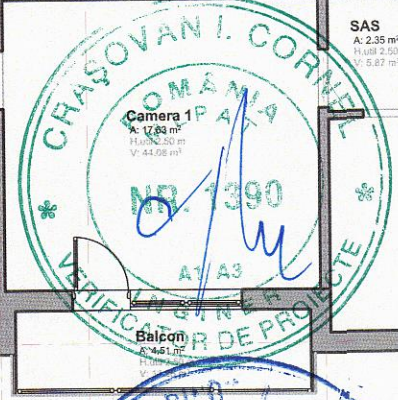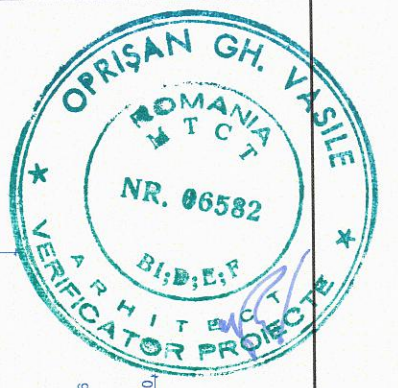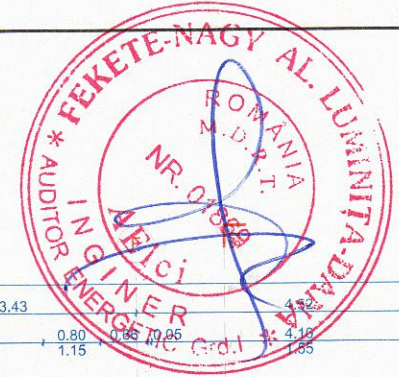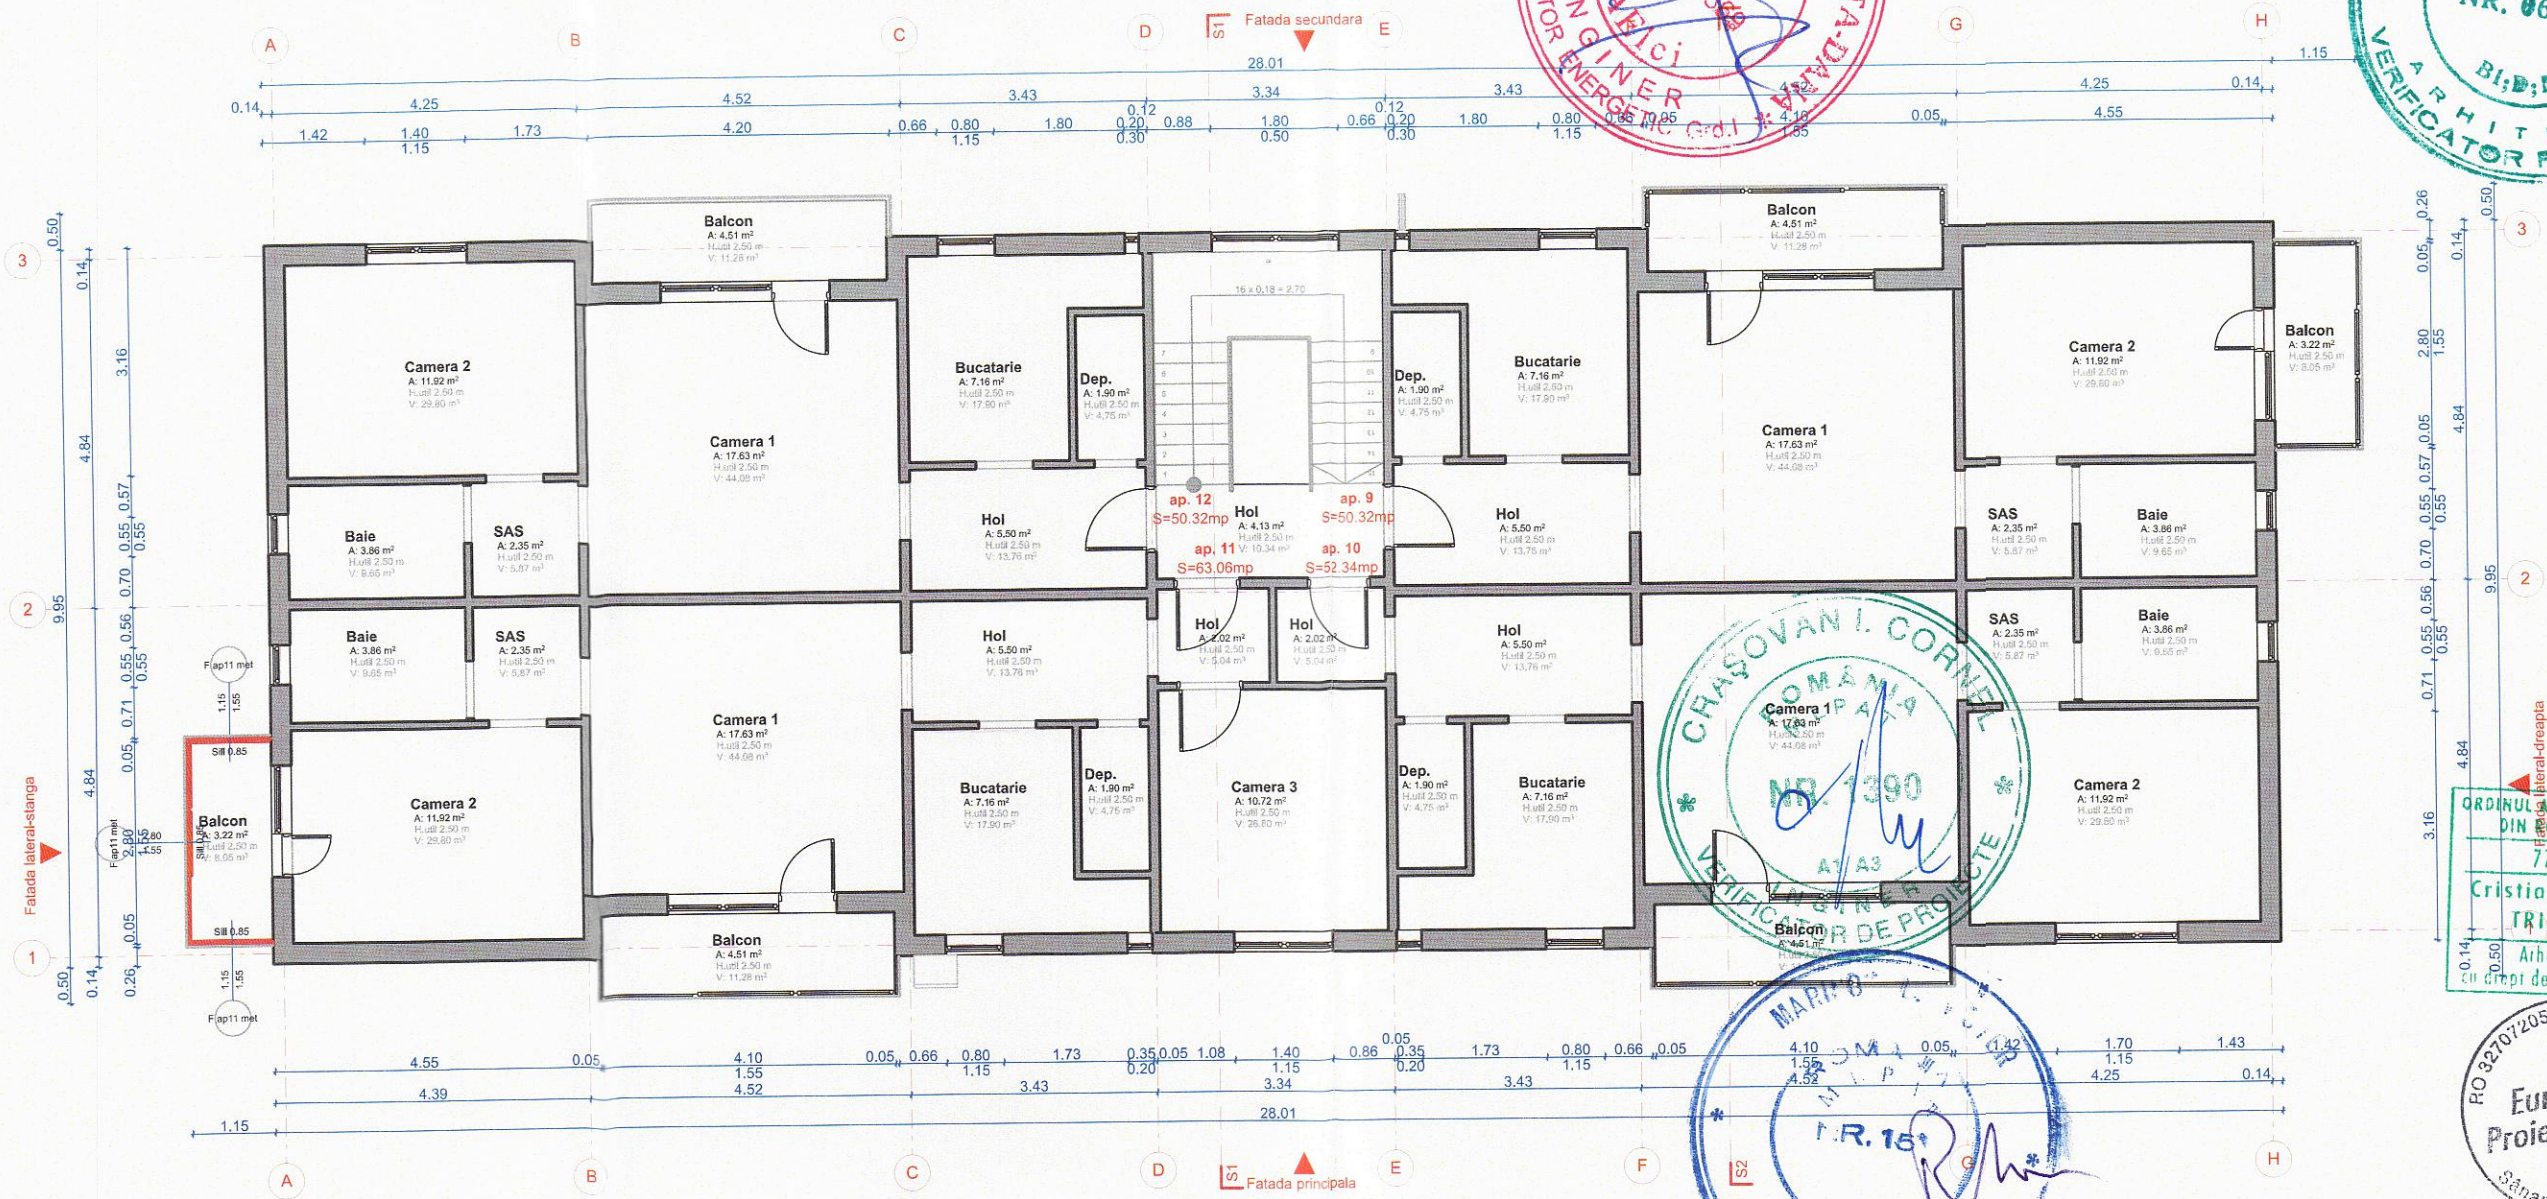





VERIFICATOR/ EXPERT	NUME	SEMNTATURA	CERINTA	REFERAT de verificare/ RAPORT de expertiza tehnica titlu/nr./data	
PROIECTANT DE SPECIALITATE EuroDraft S.C. EURODRAFT PROIECT DESIGN S.R.L. Sanandrei, str. Magnoliei, nr.14, jud. Timis CUI: RO32707205; ORC: J35/157201; Tel: 0720 315 097; Fax: 0356 467 757 E-mail: office@eurodraftproiectdesign.ro				Titular: Mun. Timisoara Beneficiar: Asociatia de proprietari, str. Muzicii, nr.10	
SPECIFICATIE	NUME	SEMNTATURA	Scara	Amplasament: jud. Timis, mun. Timisoara, str. Muzicii, nr.10, C.F. nr. 416285, nr. cad. 416285	Proiect nr. 132/3/2017
Sef proiect	arh. Trinca Cristian		1:100	Denumire proiect: Reabilitare termica imobil - str. Muzicii nr.10	Faza D.T.P.Th.+ C.S.+D.E.
Proiectat	arh. Trinca Cristian				
Desenat	arh. Trinca Cristian				
Verificat	ing. Gavrilescu Rodica		Data SEPT 2018	Titlu plansa: PLAN ETAJ II EXISTENT	Plansa nr. A.06-REV1

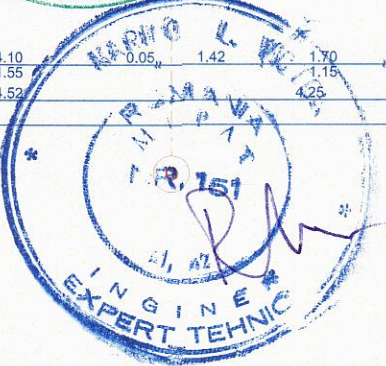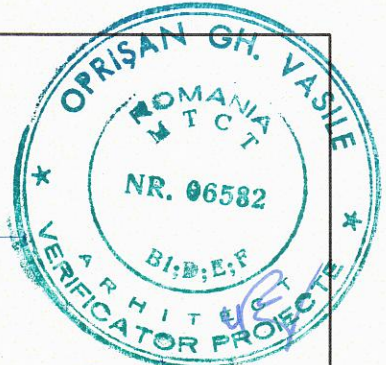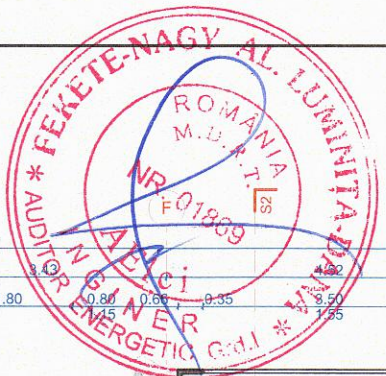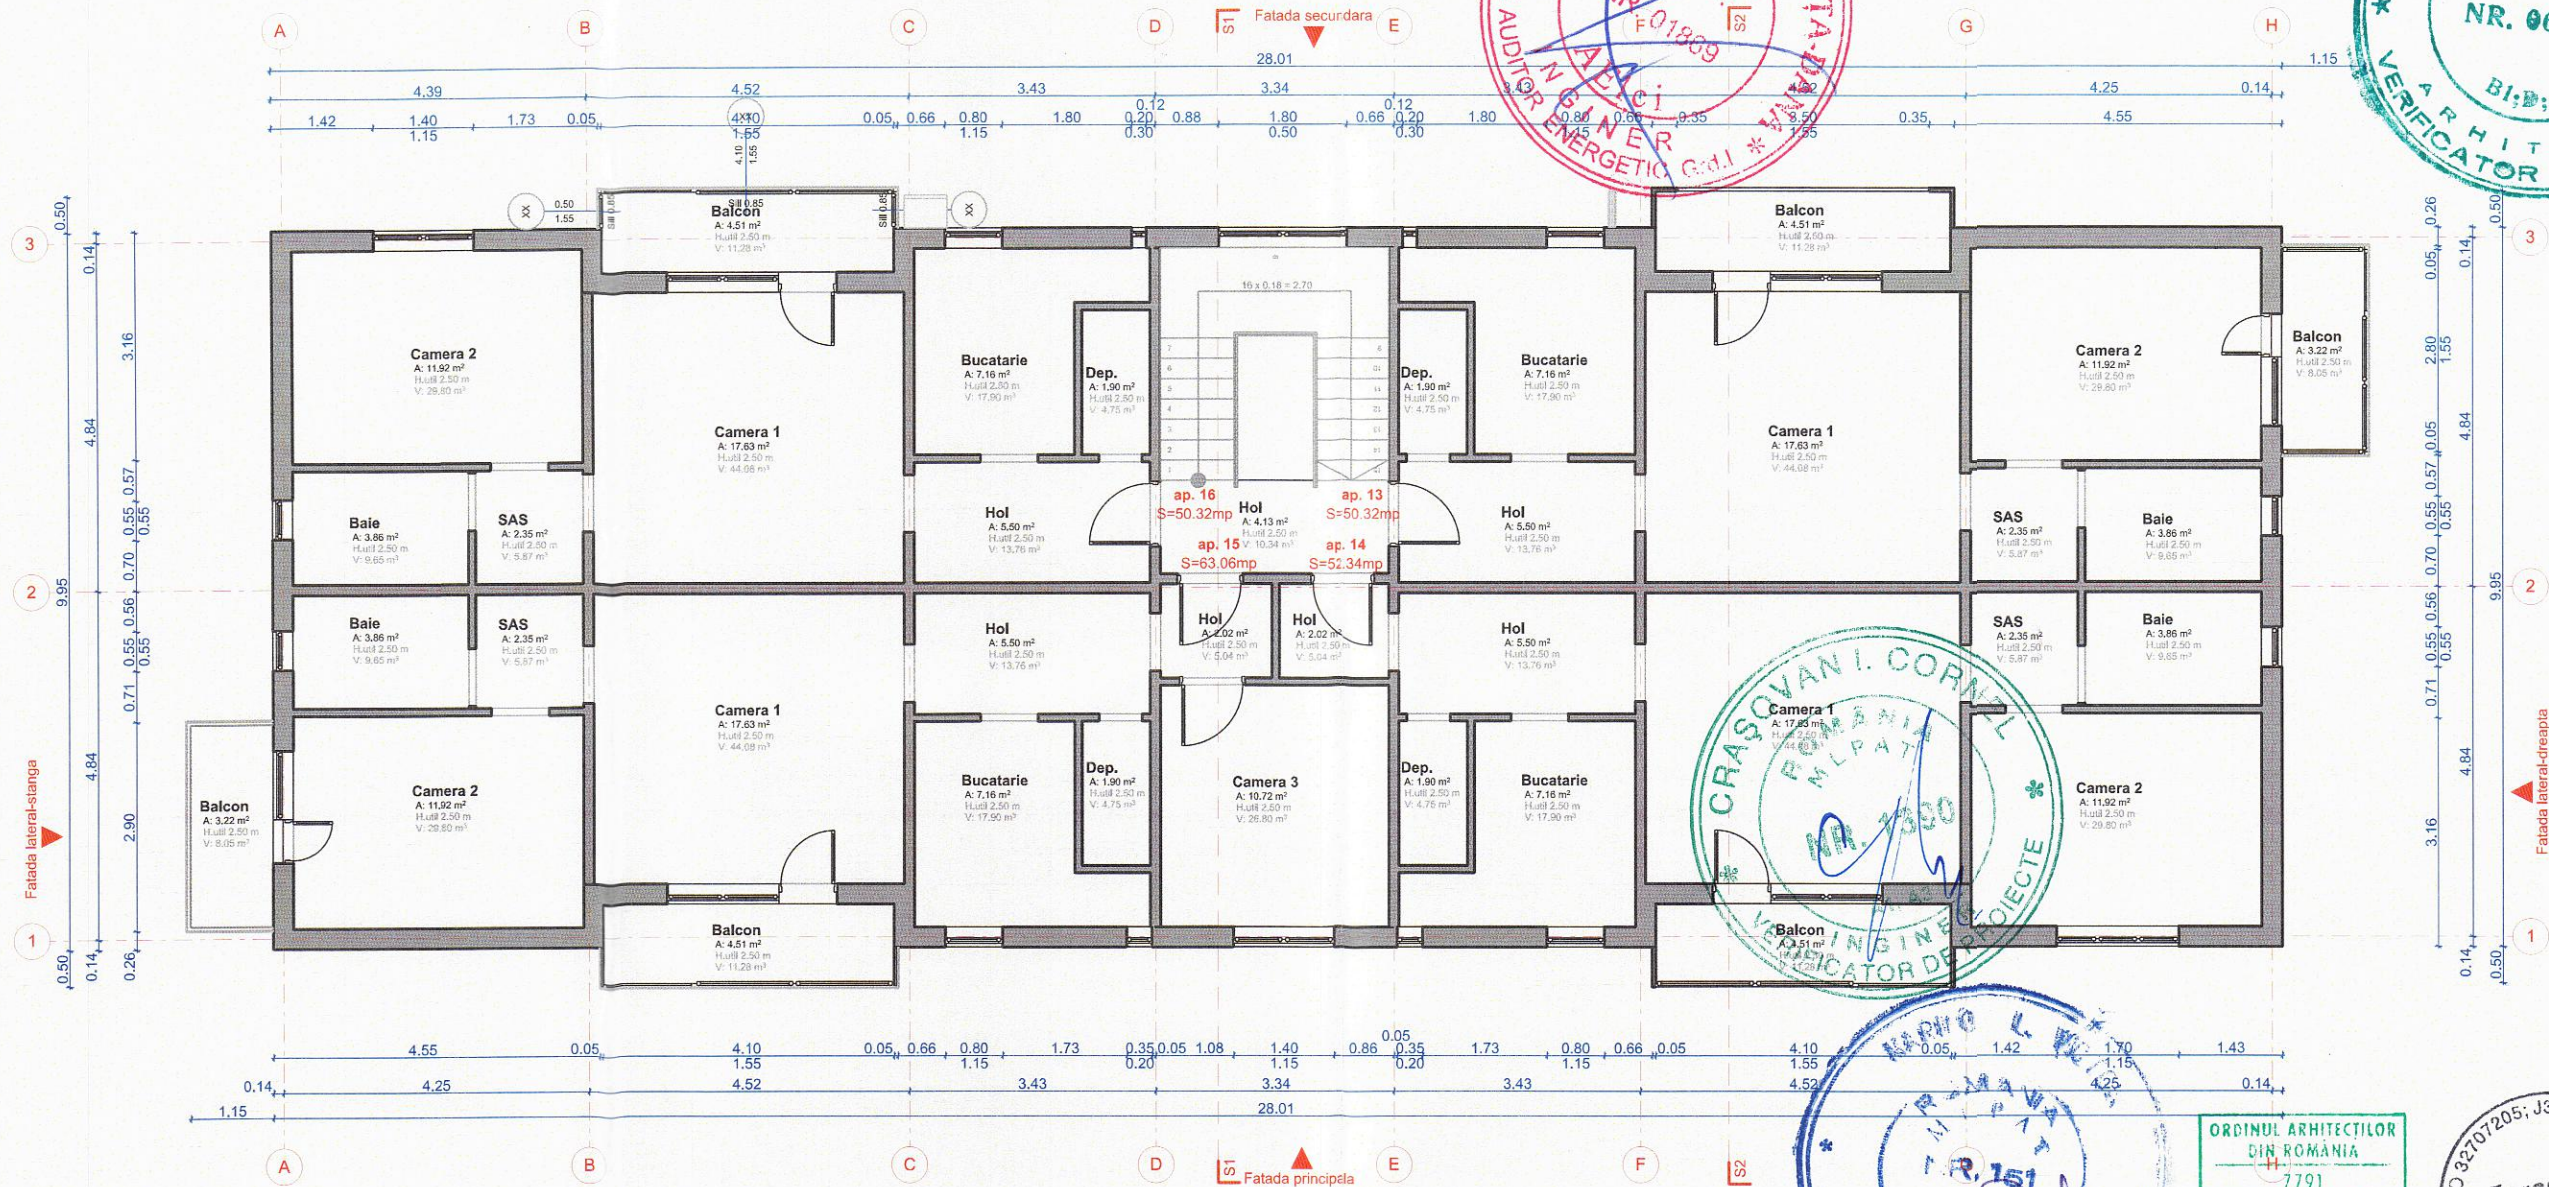

ORDINUL ARHITECTILOR DIN ROMANIA
7791
Cristian-Mihai TRINCA
Arhitect
drept de semnatura

RO 32/07205; J35/157/2014
Eurodraft Project Design S.R.L.
Sanandrei, Jud. Timis



VERIFICATOR/ EXPERT	NUME	SEMNTATURA	CERINTA	REFERAT de verificare/ RAPORT de expertiza tehnica titlu/nr./data	
PROIECTANT DE SPECIALITATE	S.C. EURODRAFT PROIECT DESIGN S.R.L. Sanandrei, str. Magnoliei, nr.14, jud. Timis CUI: RO32707205; ORC: J35/157/2014; Tel: 0720 315 097; Fax: 0356 467 757 E-mail: office@eurodraftproiectdesign.ro			Titular: Mun. Timisoara	Proiect nr. 132/3/2017
SPECIFICATIE	NUME	SEMNTATURA	Scara	Amplasament: jud. Timis, mun. Timisoara, str. Muzicii, nr.10, C.F. nr. 416285, nr. cad. 416285	
Sef proiect	arh. Trinca Cristian		1:100	Denumire proiect: Reabilitare termica imobil - str. Muzicii nr.10	
Proiectat	arh. Trinca Cristian			Faza D.T.P.Th.+ C.S.+D.E.	
Desenat	arh. Trinca Cristian		Data	Titlu plansa: PLAN ETAJ III EXISTENT	
Verificat	ing. Gavrilescu Rodica		SEPT 2018	Plansa nr. A.07-REV1	

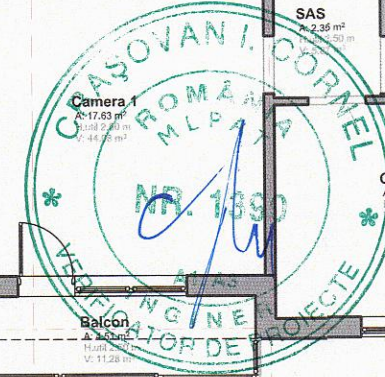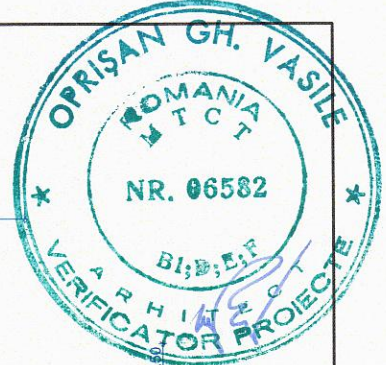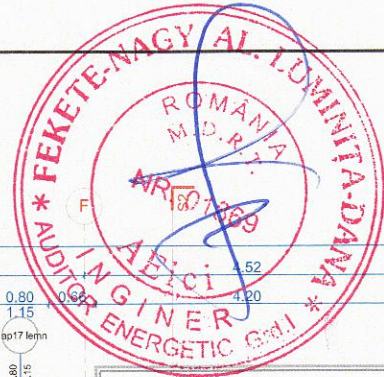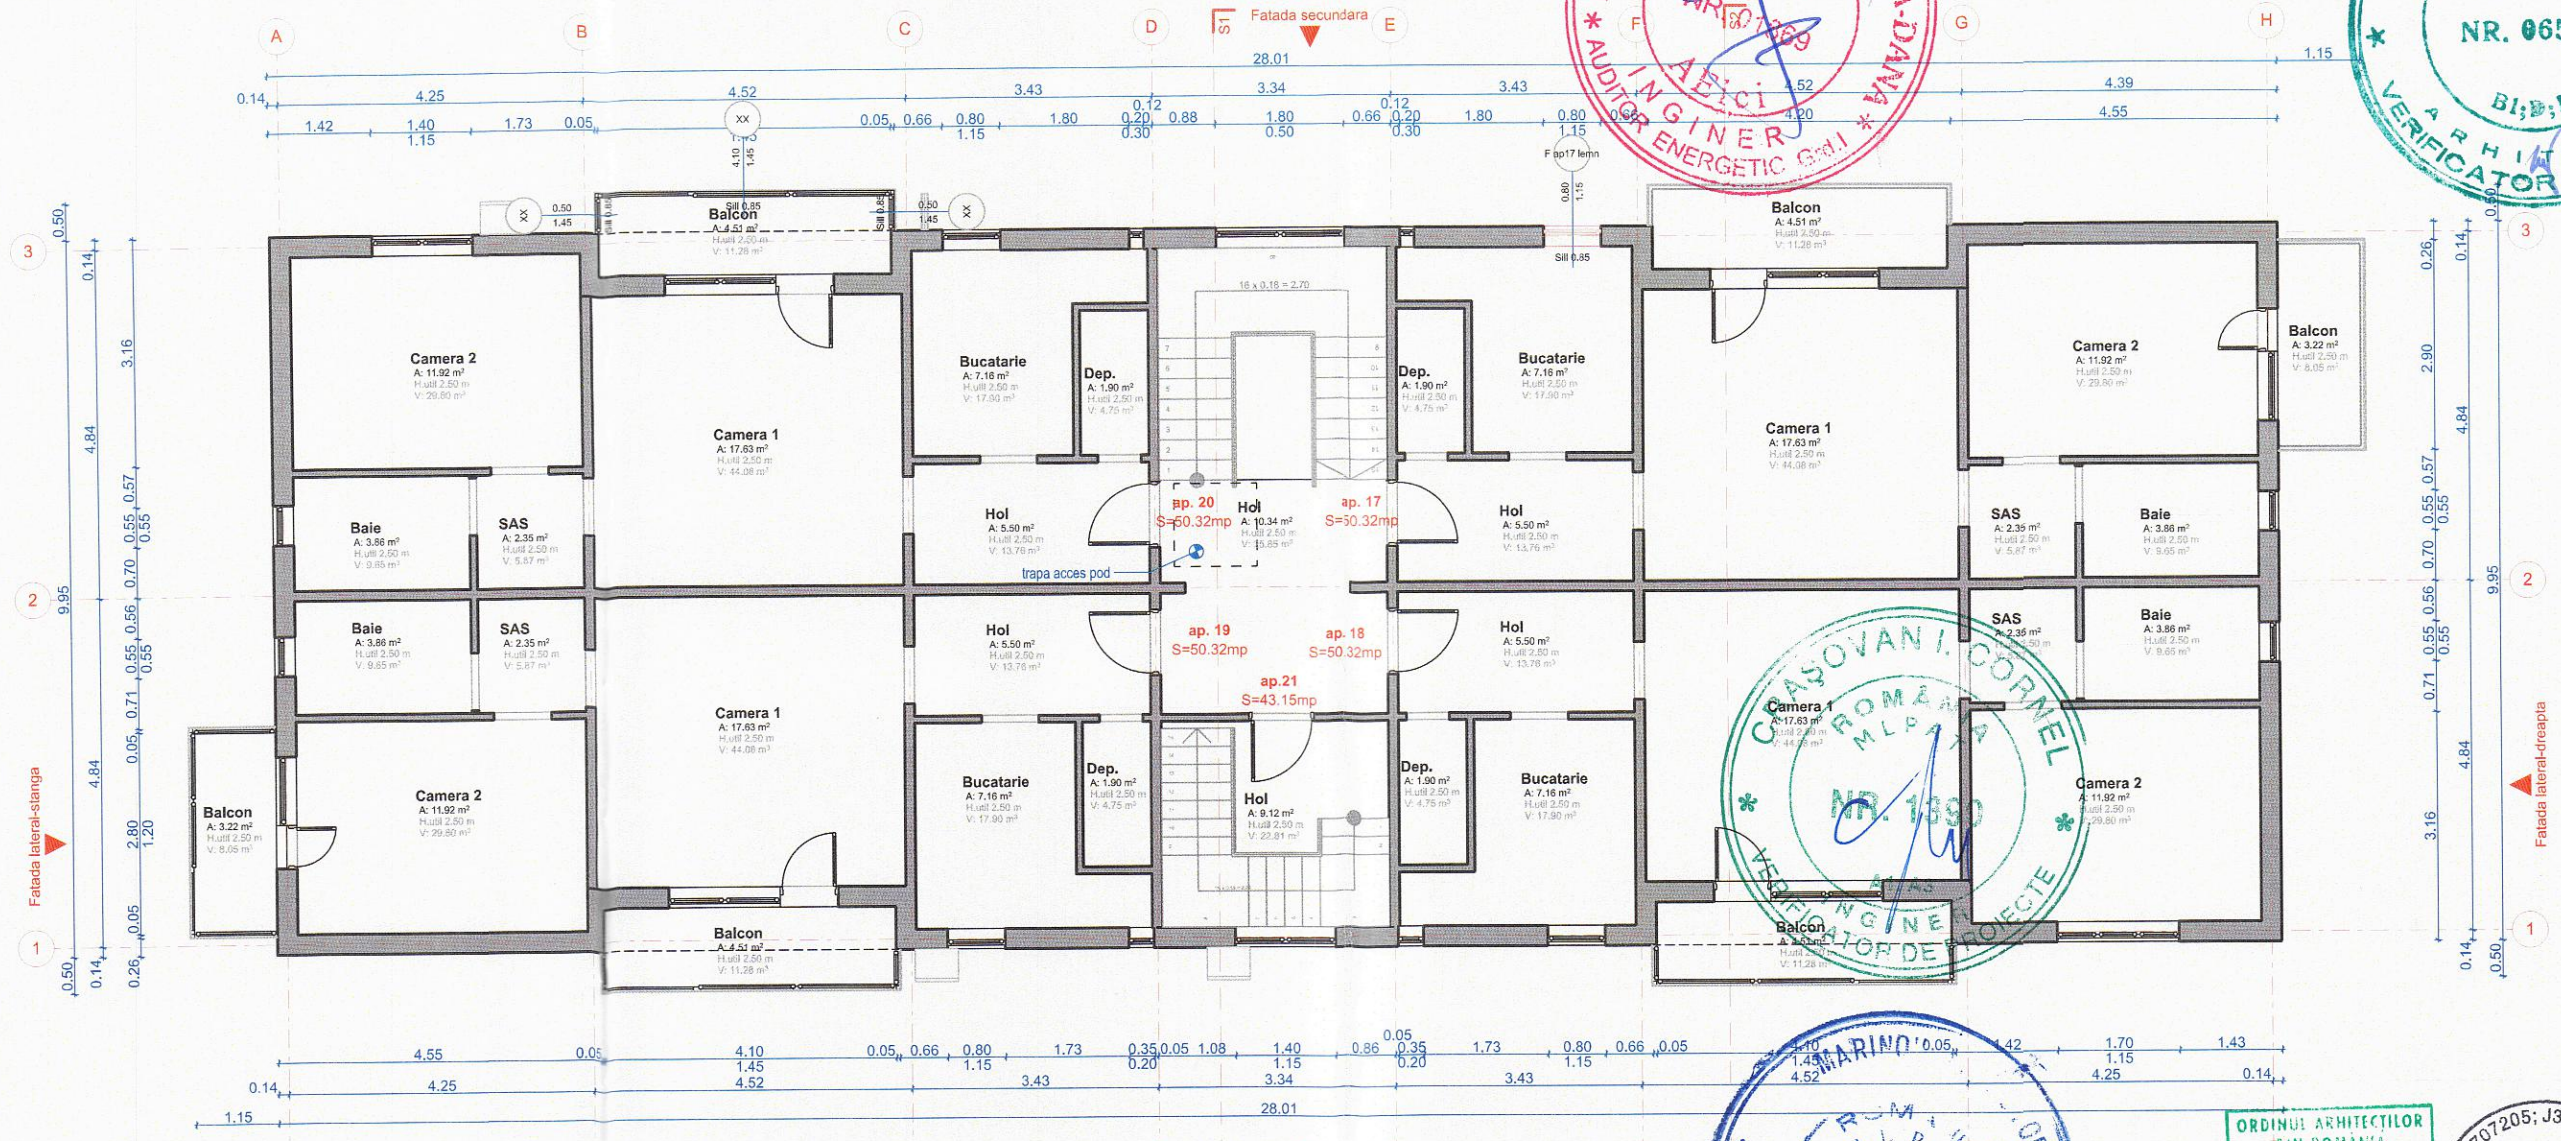





ORDINUL ARHITECTILOR
DIN ROMANIA
7791
Cristian-Mihai
TRINCA
Arhitect
cu drept de semnatura

RO 32707205; J35/157/2014
Eurodraft
Proiect Design
S.R.L.
Sănăndrei, Jud. Timiș

VERIFICATOR/ EXPERT	NUME	SEMNATURA	CERINTA	REFERAT de verificare/ RAPORT de expertiza tehnica titlu/nr./data	
				Titular: Mun. Timisoara	
				Beneficiar: Asociatia de proprietari, str. Muzicii, nr.10	
				Amplasament: jud. Timis, mun. Timisoara, str. Muzicii, nr.10, C.F. nr. 416285, nr. cad. 416285	
				Denumire proiect: Reabilitare termica imobil - str. Muzicii nr.10	
				Faza D.T.P.Th.+ C.S.+D.E.	
				Titlu plansa: PLAN ETAJ IV EXISTENT	
				Plansa nr. A.08-REV1	
PROIECTANT DE SPECIALITATE					
S.C. EURODRAFT PROIECT DESIGN S.R.L. Sanandrei, str. Magnoliei, nr.14, jud.Timis CUI: RO32707205, ORC: J35/157/2014; Tel: 0720 315 097; Fax: 0356 467 757 E-mail: office@eurodraftproiectdesign.ro					
SPECIFICATIE	NUME	SEMNATURA	Scara		
Sef proiect	arh. Trinca Cristian		1:100		
Proiectat	arh. Trinca Cristian				
Desenat	arh. Trinca Cristian		Data		
Verificat	ing. Gavrilescu Rodica		SEPT 2018		

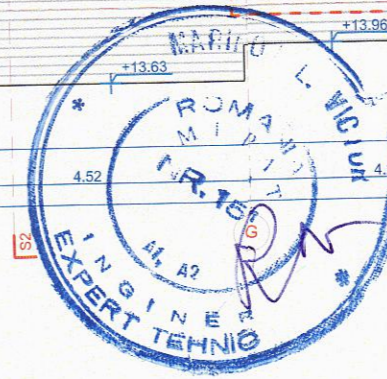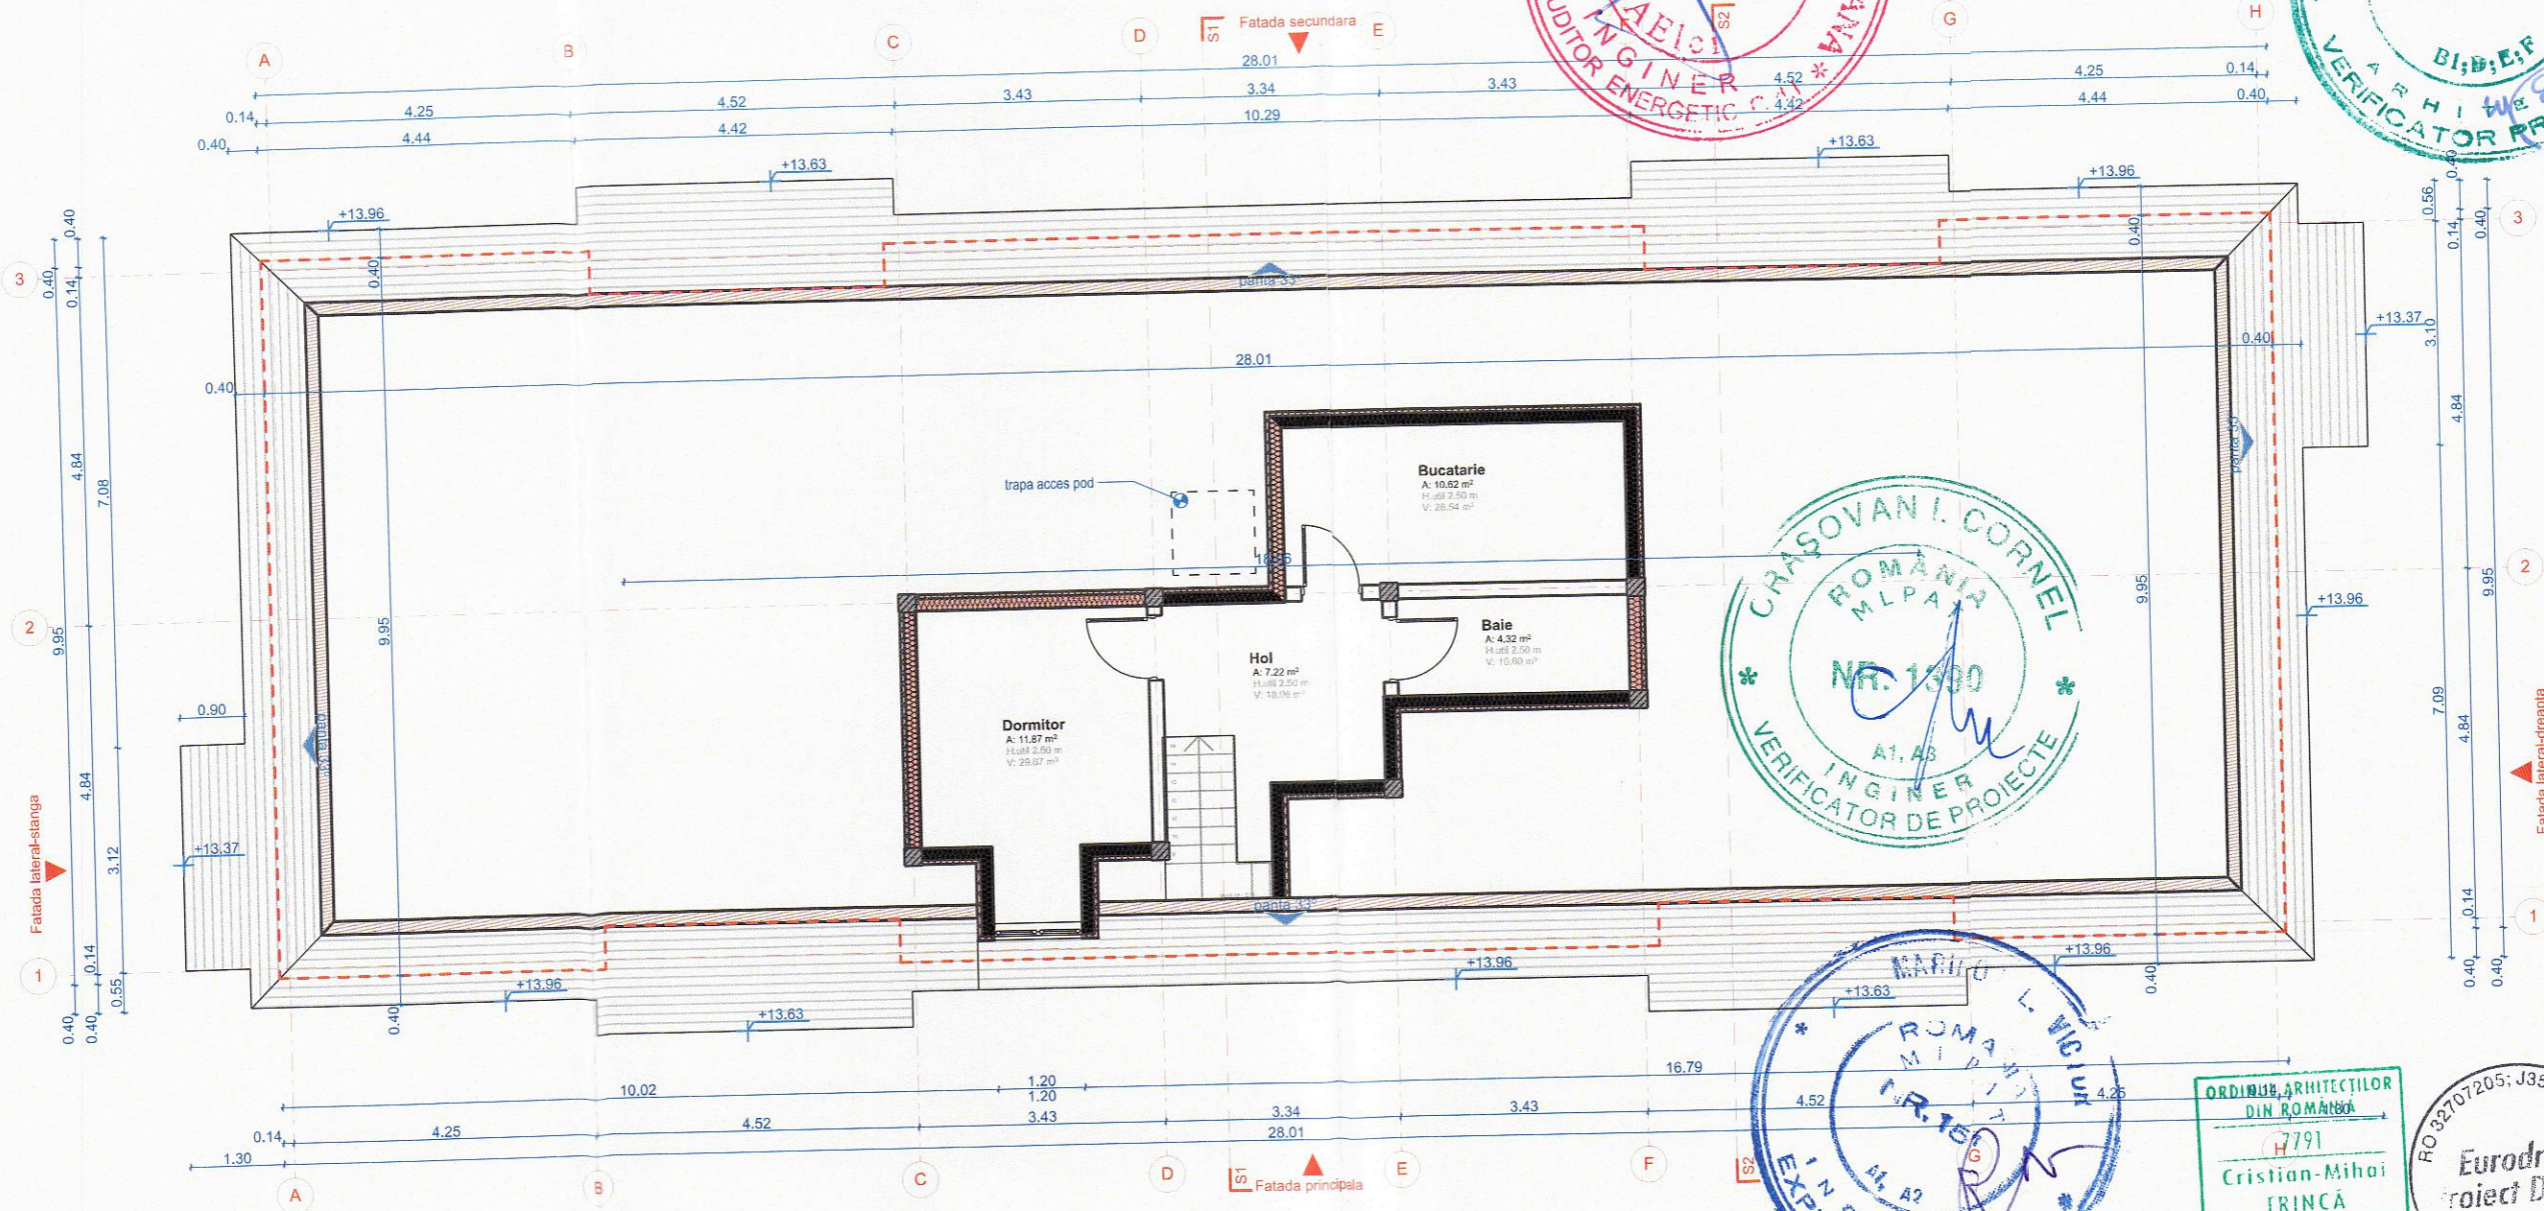

VERIFICATOR/ EXPERT	NUME	SEMNTURA	CERINTA	REFERAT de verificare/ RAPORT de expertiza tehnica titlu/nr./data	
PROIECTANT DE SPECIALITATE				Titular:	Proiect nr.
S.C. EURODRAFT PROIECT DESIGN S.R.L. Sanandrei, str. Magnoliei, nr.14, jud. Timis CUI: RO32707205; ORC: J35/157/2014; Tel: 0720 315 097; Fax: 0356 467 757 E-mail: office@eurodraftproiectdesign.ro				Beneficiar:	132/3/2017
ISO 9001 CERTIFICATION SISTEM DE MANAGEMENT CALITATE REGISTRAT SI VALIDAT DE CNAS/ASIS - 1297018				Amplasament:	
Sef proiect	arh. Trinca Cristian		Scara	jud. Timis, mun. Timisoara, str. Muzicii, nr.10, C.F. nr. 416285, nr. cad. 416285	Faza
Proiectat	arh. Trinca Cristian		1:100	Denumire proiect:	D.T.P.Th.+ C.S.+D.E.
Desenat	arh. Trinca Cristian		Data	Reabilitare termica imobil - str. Muzicii nr.10	Plansa nr.
Verificat	ing. Gavrilescu Rodica		SEPT 2018	Titlu plansa:	A.09-REV1
				PLAN MANSARDA EXISTENTA	

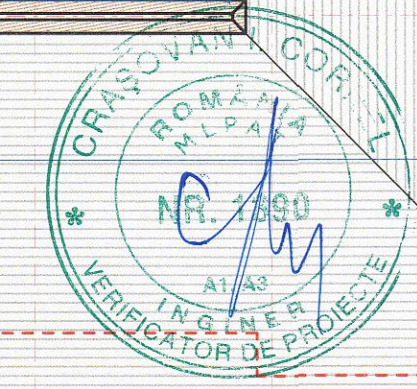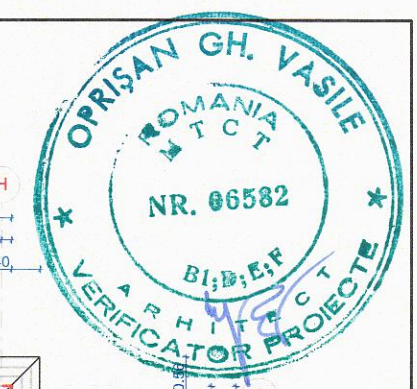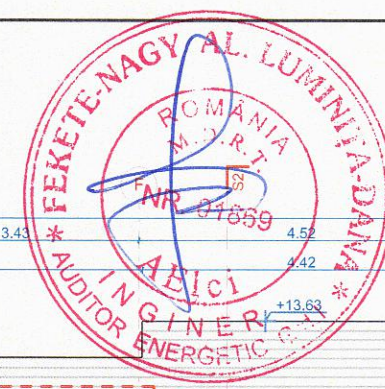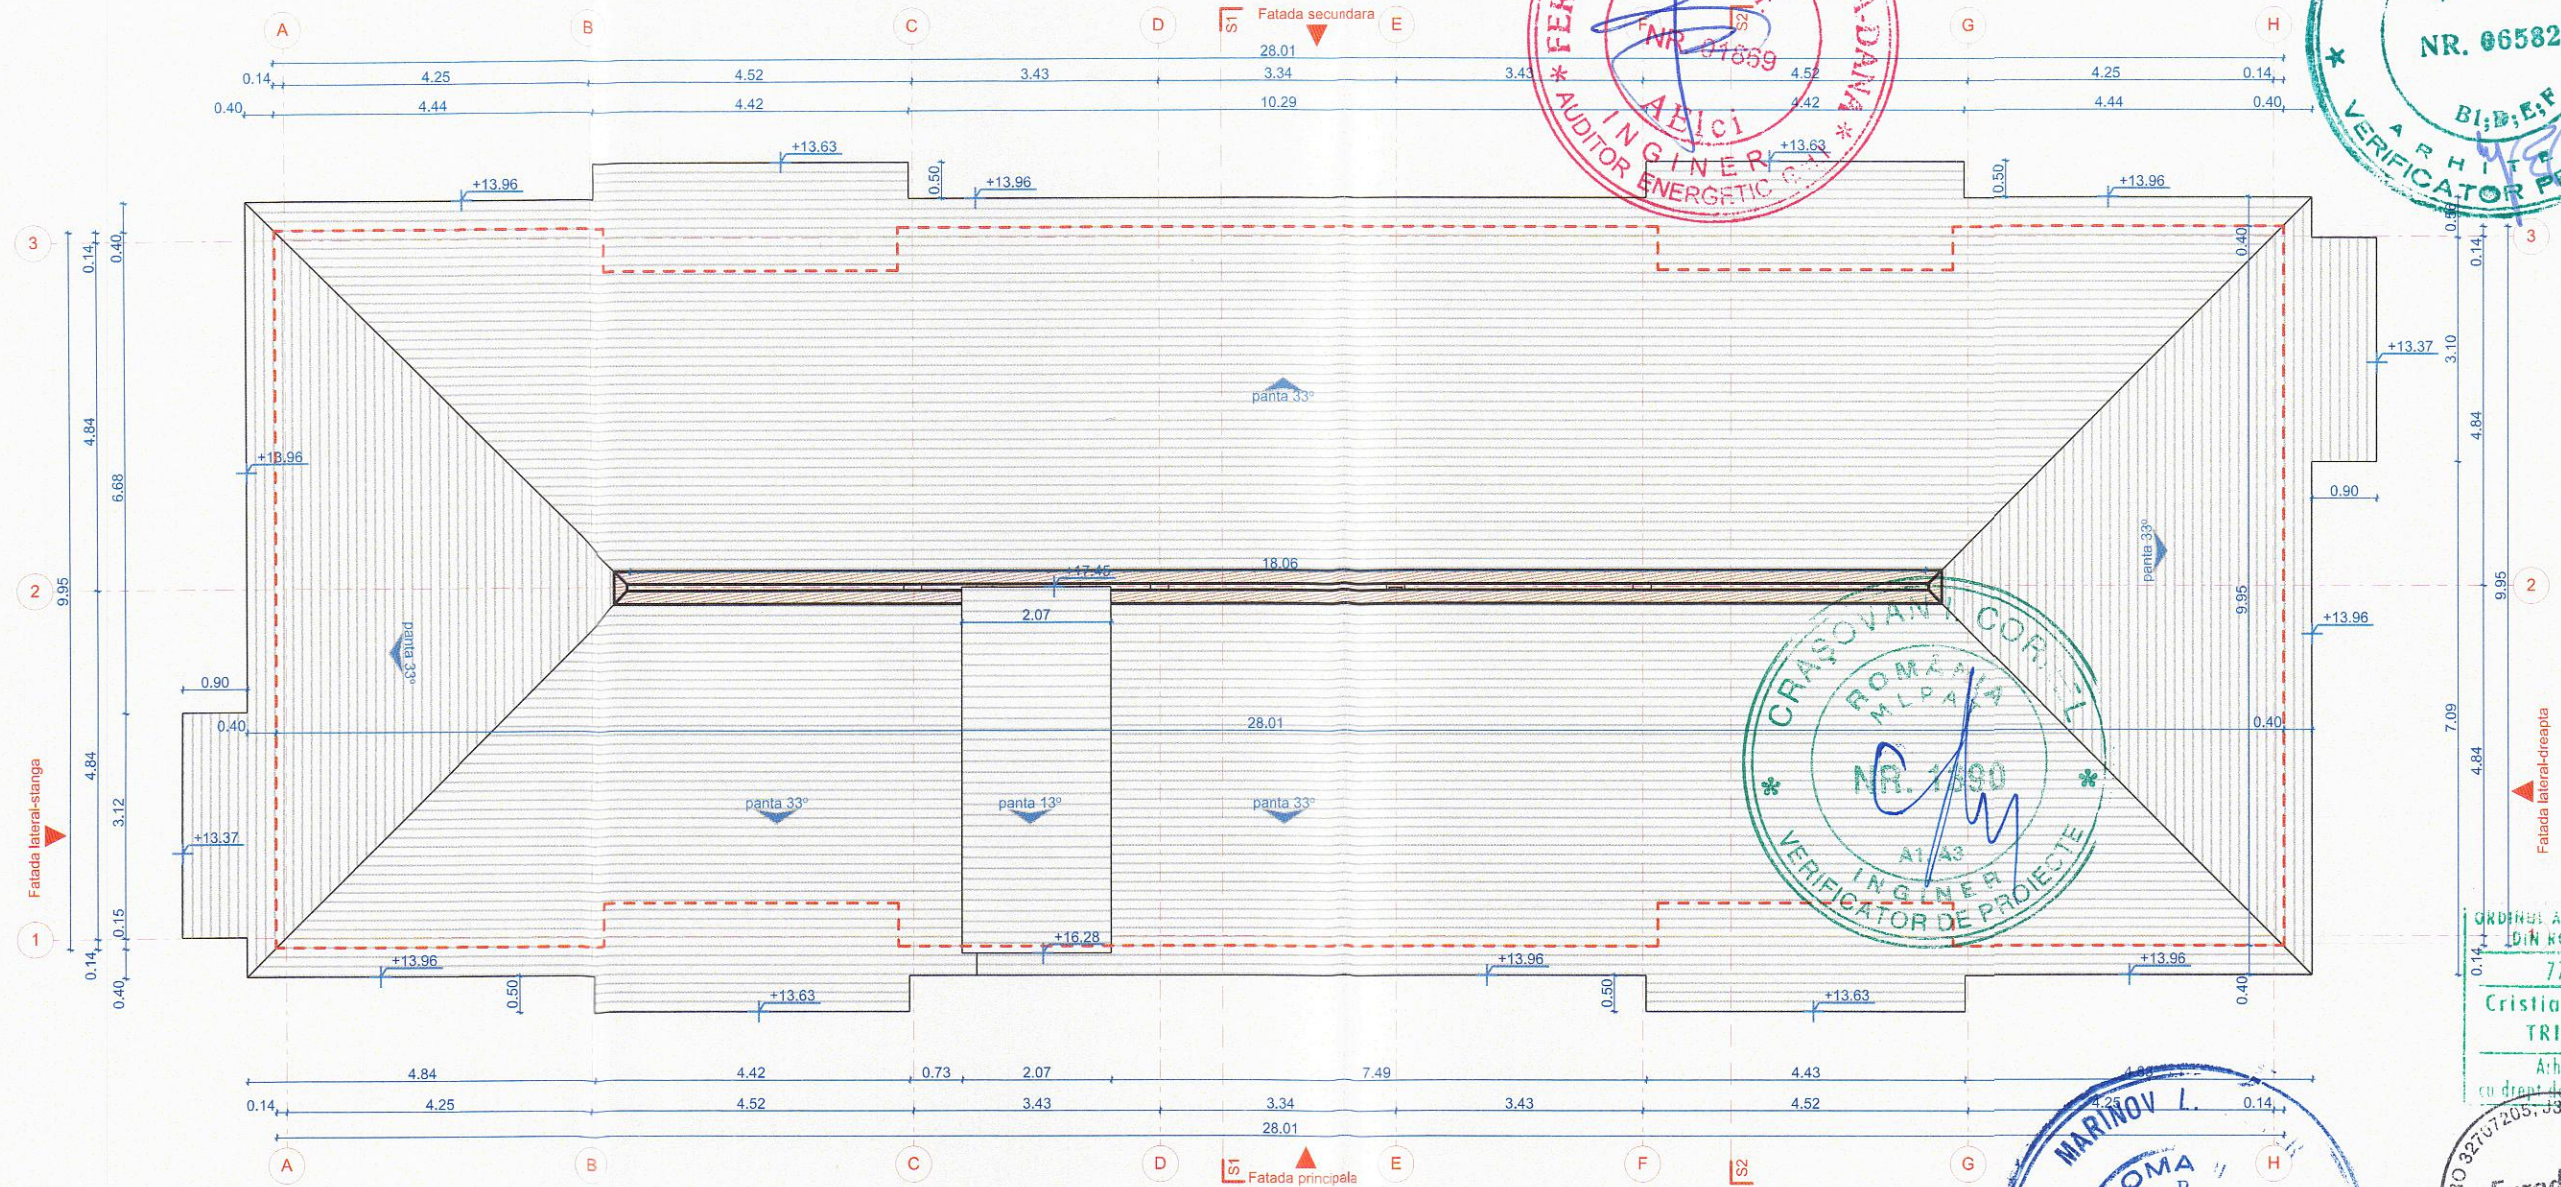


ORDINUL ARHITECTILOR
DIN ROMANIA
7791
Cristian-Mihai
TRINCA
Arhitect
cu drept de semnatura



RO 02707205, 335/157/2014
Eurodraft
Proiect Design
S.R.L.
Sanandrei, Jud. Timis

VERIFICATOR/ EXPERT	NUME	SEMNATURA	CERINTA	REFERAT de verificare/ RAPORT de expertiza tehnica titlu/nr./data	
				TITULAR: Mun. Timisoara BENEFICIAR: Asociatia de proprietari, str. Muzicii, nr.10 Amplasament: jud. Timis, mun. Timisoara, str. Muzicii, nr.10, C.F. nr. 416285, nr. cad. 416285 Denumire proiect: Reabilitare termica imobil - str. Muzicii nr.10 Titlu plansa: PLAN INVELITOARE EXISTENTA	
PROIECTANT DE SPECIALITATE S.C. EURODRAFT PROIECT DESIGN S.R.L. Sanandrei, str. Magnoliei, nr.14, jud. Timis CUI: RO32707205; ORC: J35/157/2014; Tel: 0720 315 097; Fax: 0356 467 757 E-mail: office@eurodraftproiectdesign.ro  				Proiect nr.	132/3/2017
SPECIFICATIE	NUME	SEMNATURA	Scara		
Sef proiect	arh. Trinca Cristian		1:100	Faza D.T.P.Th.+ C.S.+D.E.	
Proiectat	arh. Trinca Cristian				
Desenat	arh. Trinca Cristian		Data	Plansa nr.	
Verificat	ing. Gavrilescu Rodica		SEPT 2018	A.10-REV1	

SECTIUNE S1

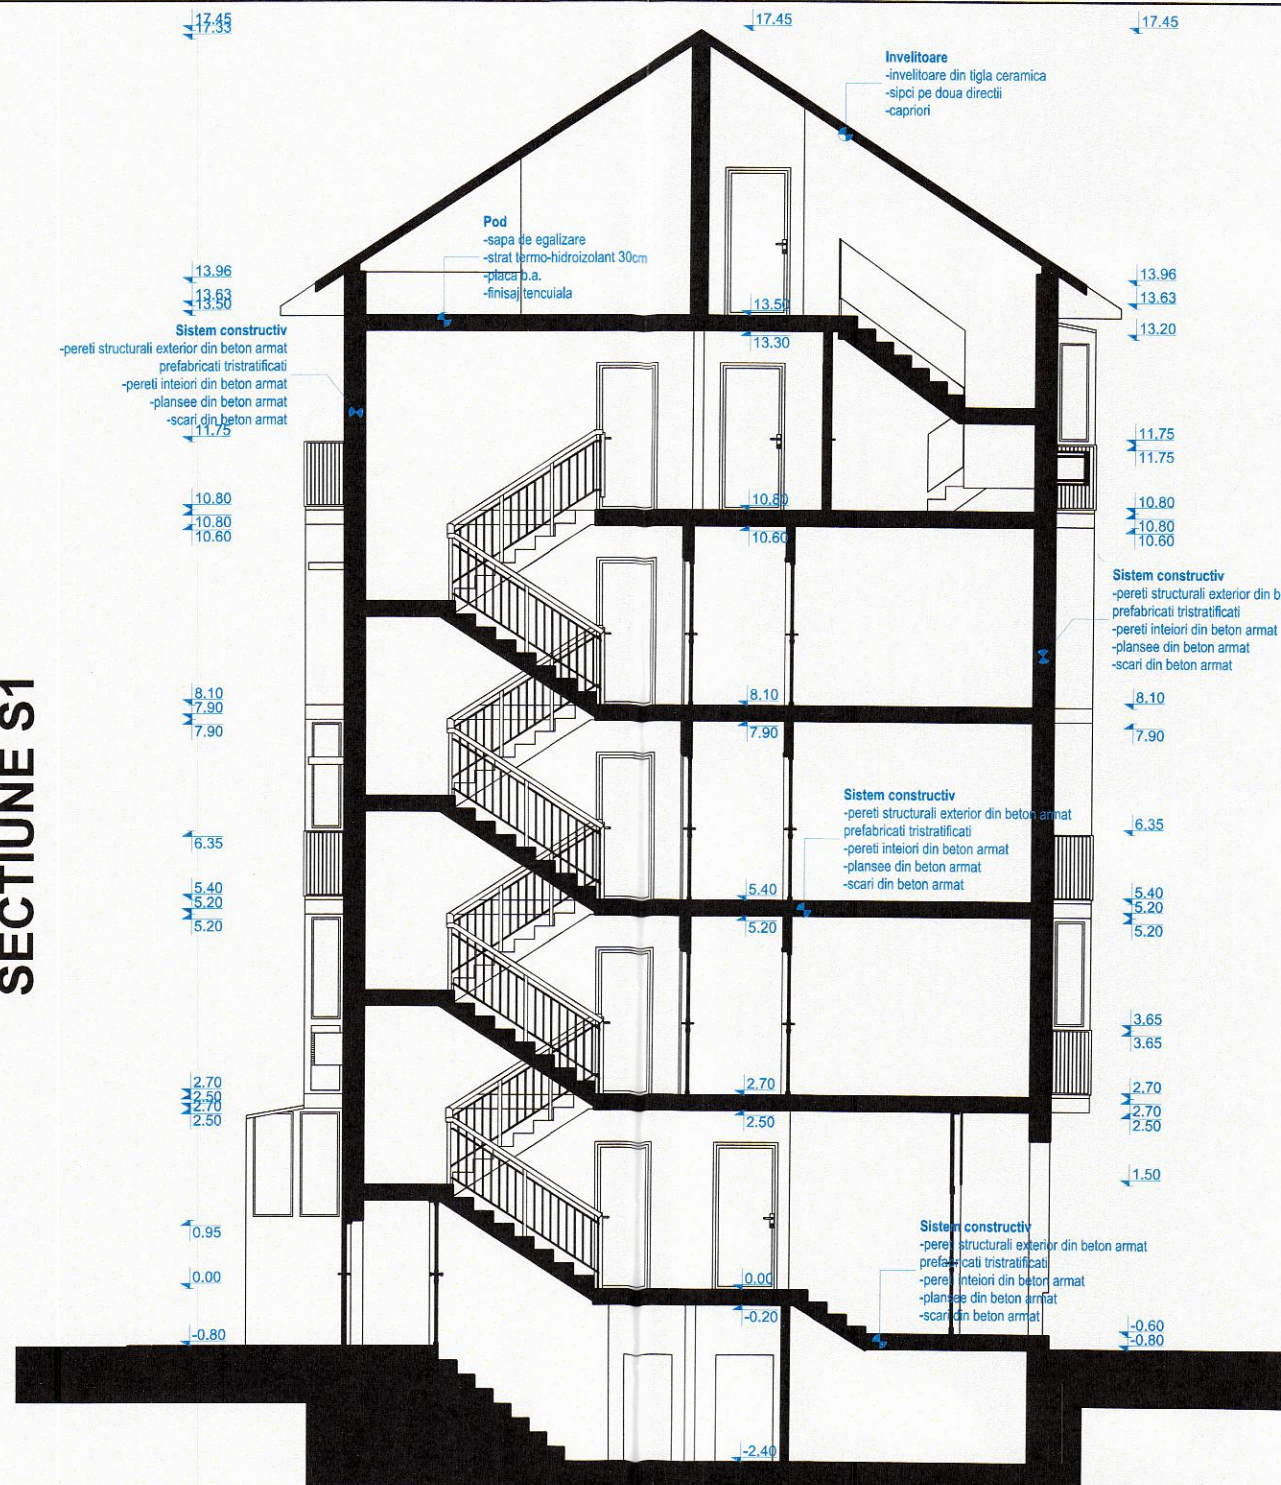

SECTIUNE S2

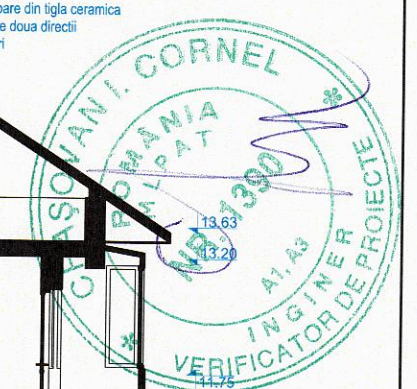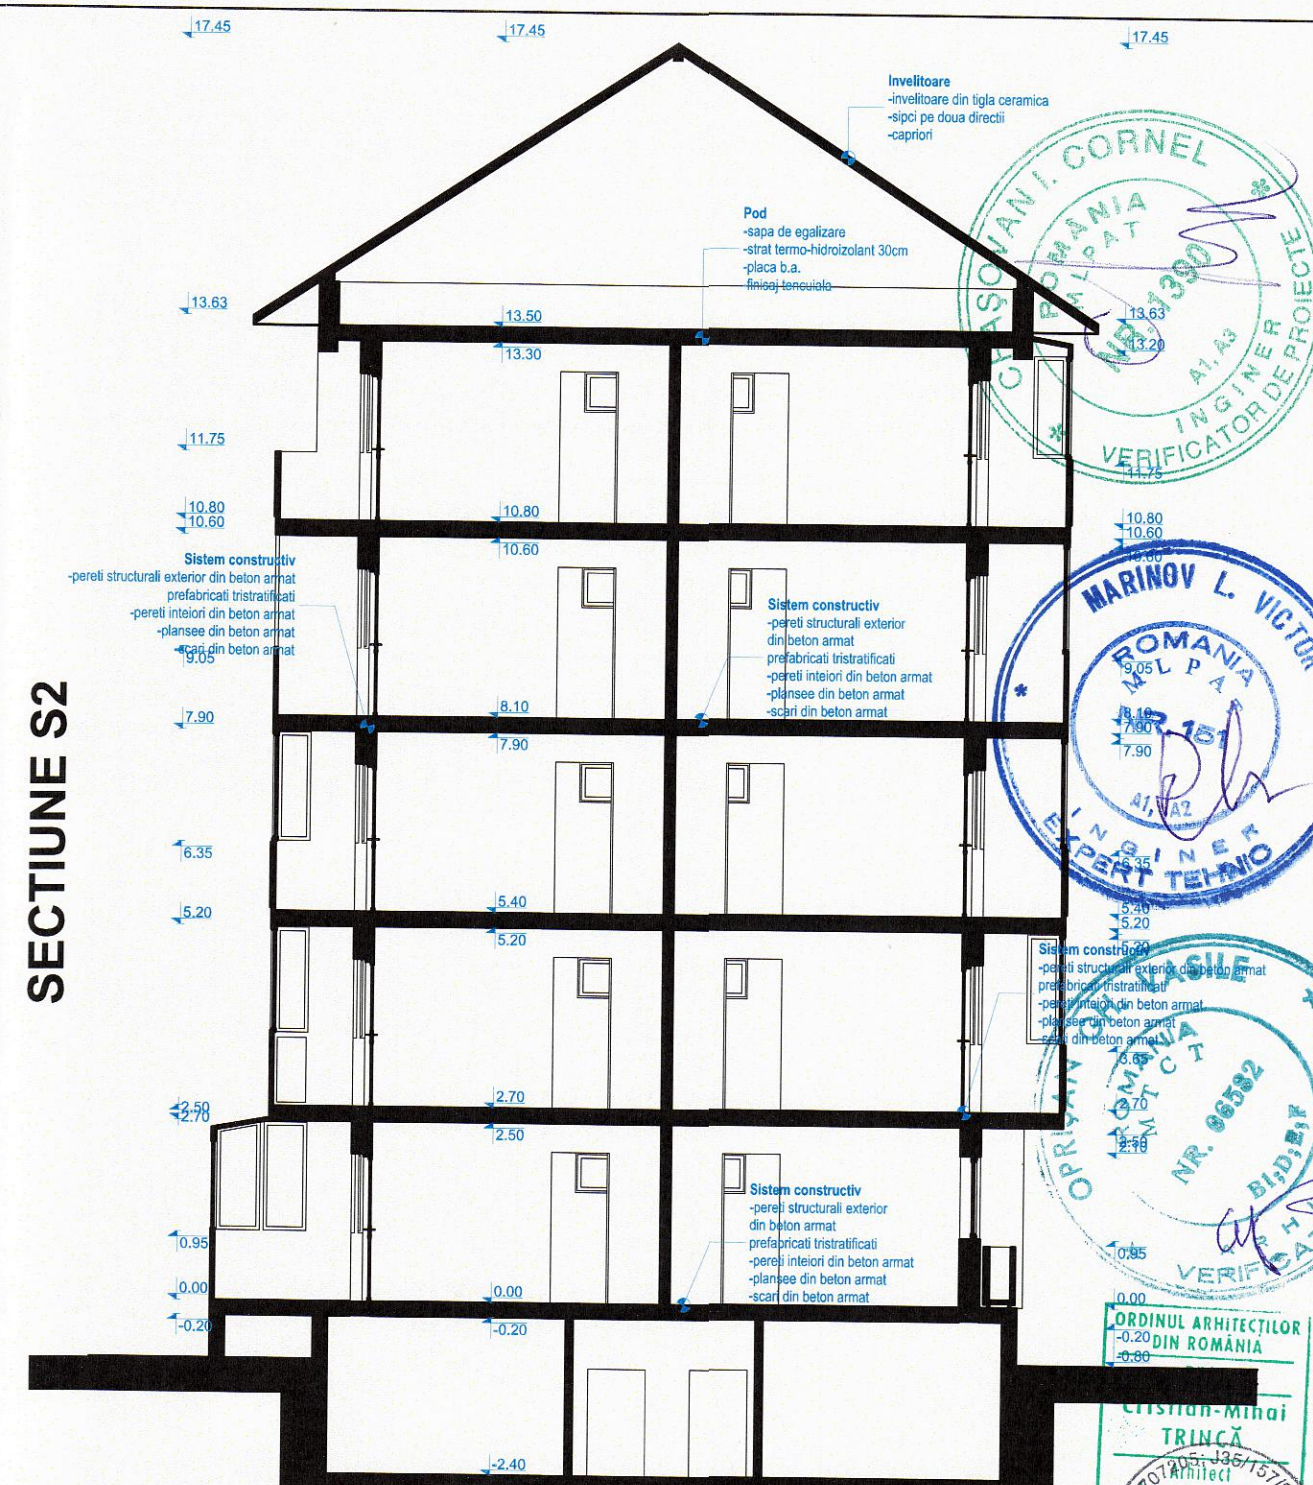

ORDINUL ARHITECTILOR
DIN ROMANIA

Cristian-Mihai
TRINCĂ
Arhitect
Nr. 157120

Eurodraft
Proiect Design
S.R.L.

VERIFICATOR/ EXPERT	NUME	SEMNATURA	CERINTA	REFERAT de verificare/ RAPORT de experienta tehnica titlu/nr./data
PROIECTANT DE SPECIALITATE S.C. EURODRAFT PROIECT DESIGN S.R.L. Sanandrei, str. Magnoliei, nr.14, jud. Timis CUI: RO32707205; ORC: J35/157/2014; Tel: 0720 315 097; Fax: 0356 467 757 E-mail: office@eurodraftproiectdesign.ro				Titular: Mun. Timisoara Beneficiar: Asociația de proprietari, str. Muzicii, nr.10 Proiect nr. 132/3/2017
SPECIFICATIE	NUME	SEMNATURA	Scara	Amplasament: jud. Timis, mun. Timisoara, str. Muzicii, nr.10, C.F. nr. 416285, nr. cad. 416285
Sef proiect	arh. Trinca Cristian		1:100	Denumire proiect: Reabilitare termica imobil - str. Muzicii nr.10
Proiectat	arh. Trinca Cristian			Faza D.T.P.Th.+ C.S.+D.E.
Desenat	arh. Trinca Cristian		Data SEPT 2018	Titlu plansa: SECTIUNE S1 SI S2 EXISTENTA
Verificat	ing. Gavrilescu Rodica			Plansa nr. A.11-REV1



ORDINUL ARHITECTILOR
DIN ROMANIA
7791
Cristian-Mihai
TRINCĂ
Arhitect
cu drept de semnătură






NOTA
Codurile de culoare folosite pt. reprezentarea fatadelor au doar caracter orientativ. Din cauza diferentelor de redare dintre print/monitorul calculatorului si culoare este necesara consultarea unui paletar profesionist pt. alegerea mai exacta a nuanțelor de culoare dorite.

- 1 Tencuiala driscuita
- 2 Mana curenta metalica
- 3 Placare lambrouri exterioare tratate
- Tamplarie cu geam termoizolant clar si tamplarie din PVC
- Tamplarie cu geam termoizolant clar si tamplarie din metal/lemn propusa spre schimbare

Culoare RAL 1013
Culoare RAL 1013, 3003, 4009
Culoare RAL 3004
Culoare RAL 9000 sau RAL 8025

VERIFICATOR/ EXPERT	NUME	SEMNATURA	CERINTA	REFERAT de verificare/ RAPORT de expertiza tehnica titlu/nr./data
PROIECTANT DE SPECIALITATE S.C. EURODRAFT PROIECT DESIGN S.R.L. Sanandrei, str. Magnoliei, nr.14, jud.Timis CUI: RO32707205; ORC: J35/157/2014; Tel: 0720 315 097; Fax: 0356 467 757 E-mail: office@eurodraftproiectdesign.ro				Titular: Mun. Timisoara Beneficiar: Asociatia de proprietari, str. Muzicii, nr.10 Amplasament: jud. Timis, mun. Timisoara, str. Muzicii, nr.10, C.F. nr. 416285, nr. cad. 416285 Denumire proiect: Reabilitare termica imobil - str. Muzicii nr.10
Sef proiect	arh. Trinca Cristian		Scara 1:100	Faza D.T.P.Th.+ C.S.+D.E.
Proiectat	arh. Trinca Cristian			Titlu plansa: FATADAPRINCIPALA EXISTENTA
Desenat	arh. Trinca Cristian	Data SEPT 2018		
Verificat	ing. Gavrilescu Rodica			

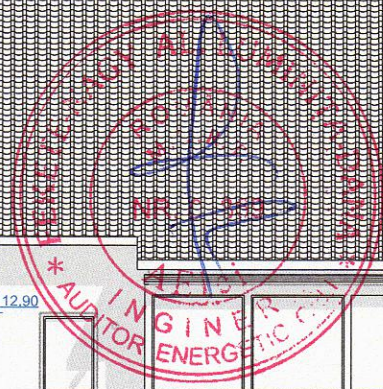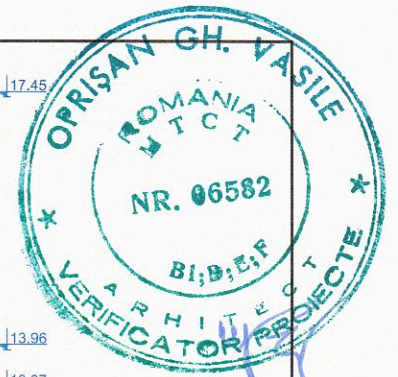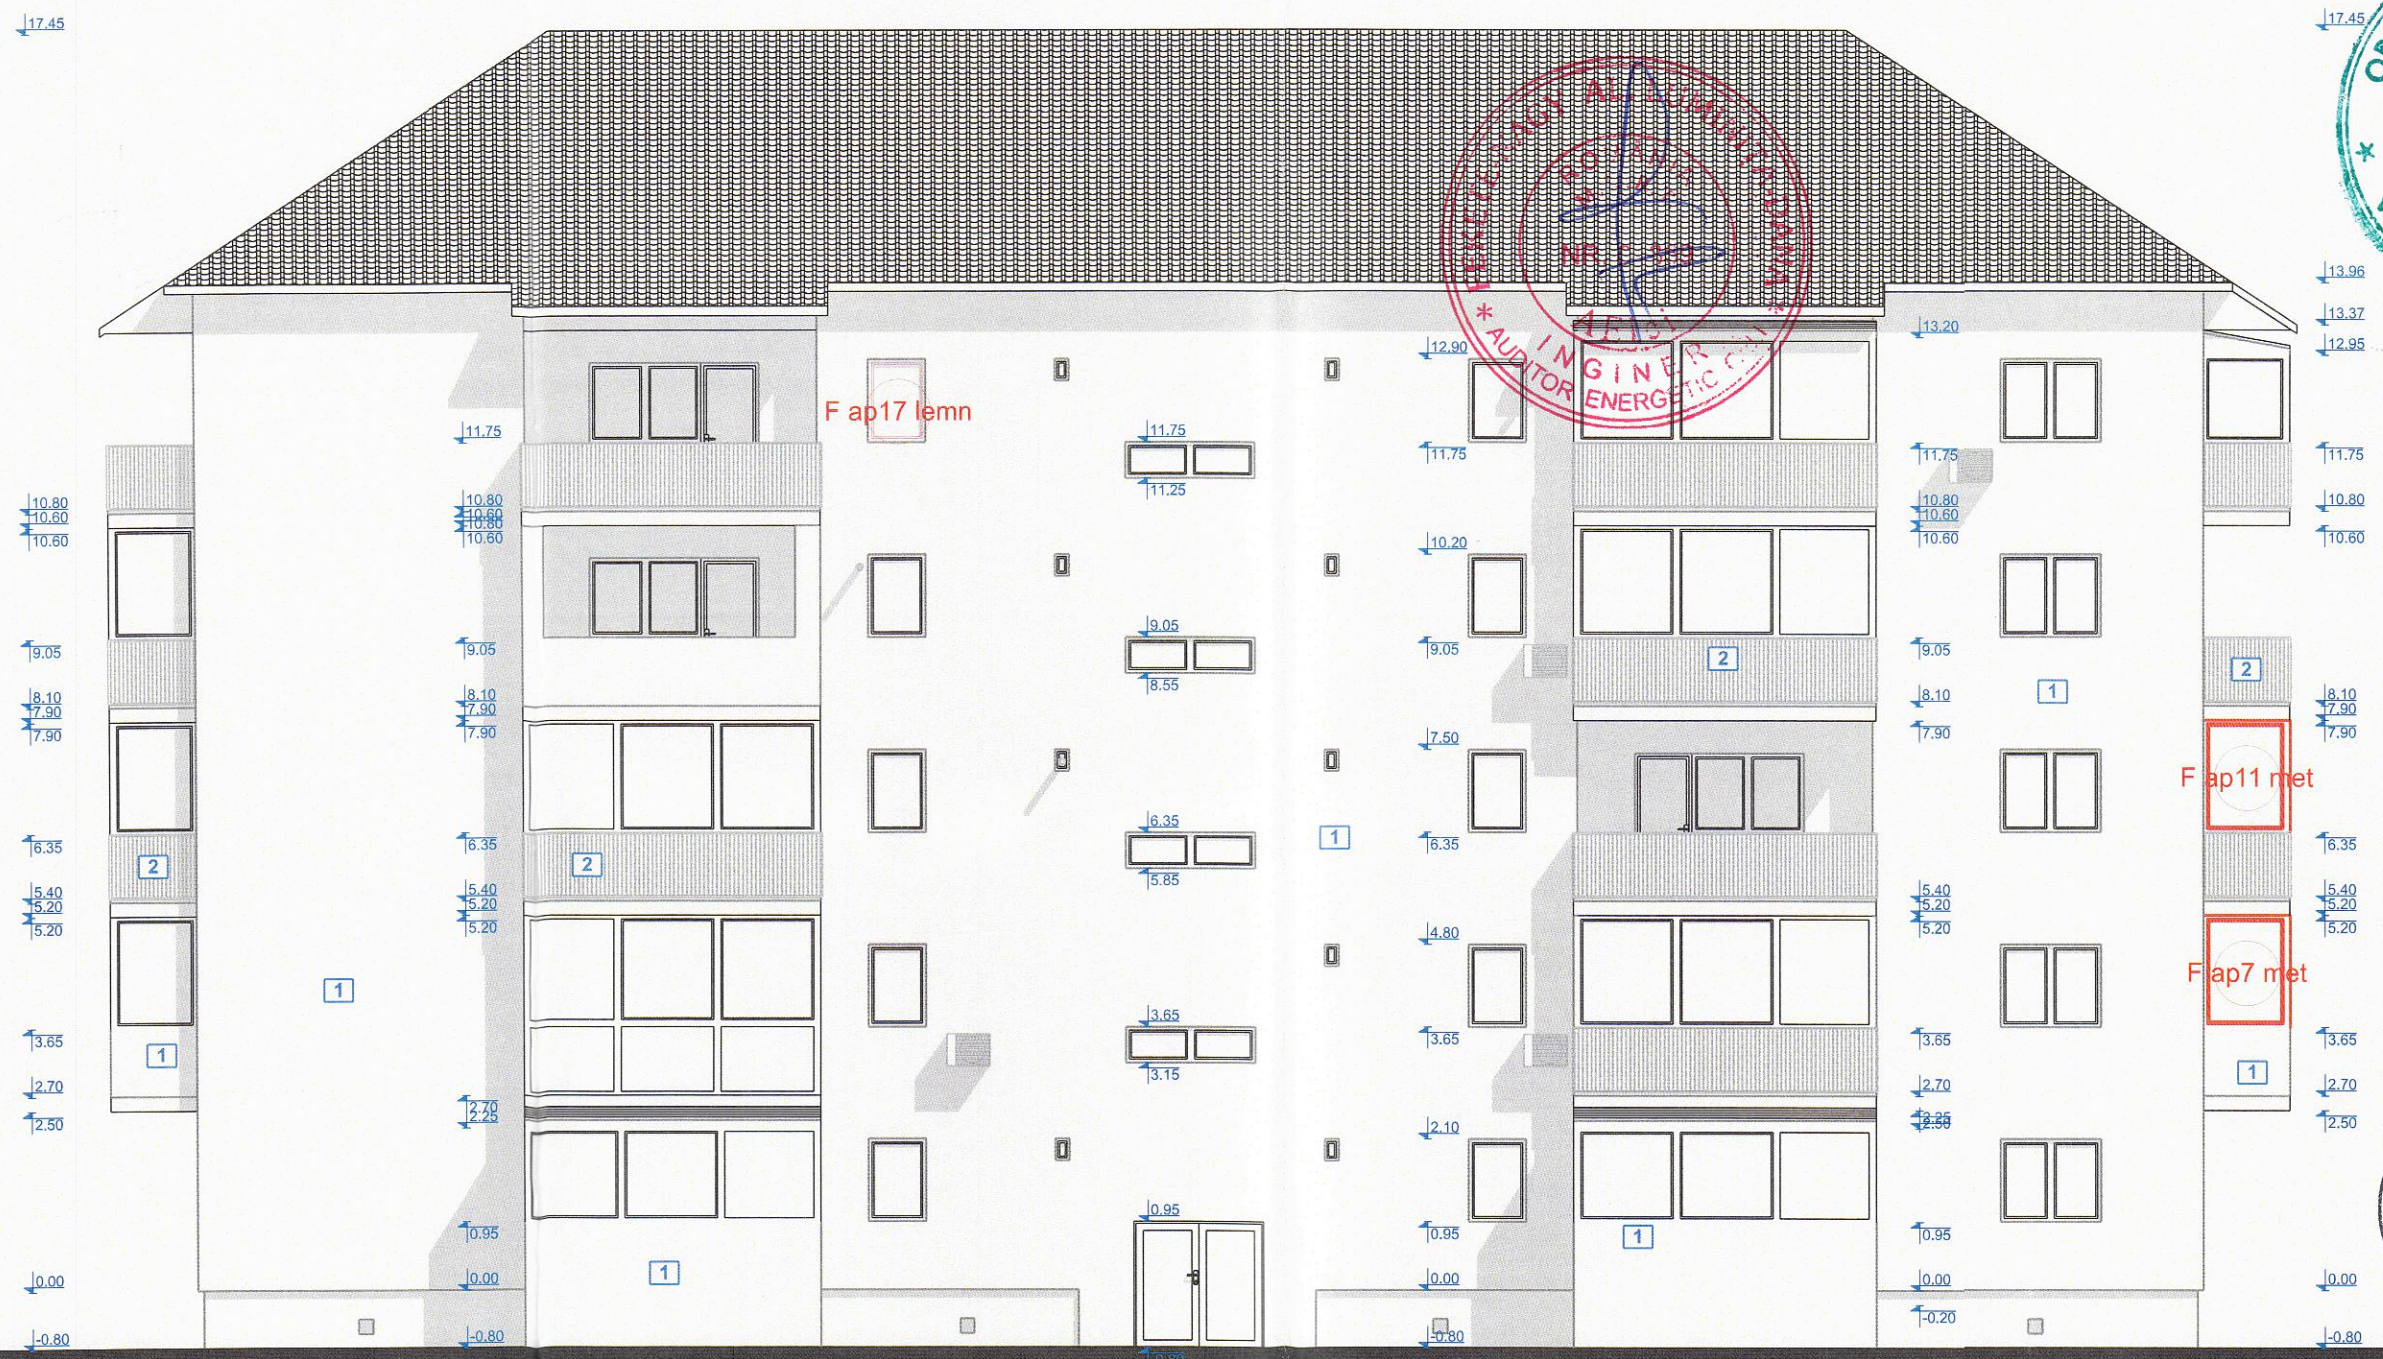

ORDINUL ARHITECILOR
DIN ROMANIA
7791
Cristian-Mihai
TRINCĂ
Arhitect
cu drept de semnătură




NOTA
Codurile de culoare folosite pt. reprezentarea fatadelor au doar caracter orientativ. Din cauza diferentelor de redare dintre print/monitorul calculatorului si culoare este necesara consultarea unui paletar profesionist pt. alegerea mai exacta a nuanțelor de culoare dorite.


- 1 Tencuiala driscuita
- 2 Mana curenta metalica
- 3 Placare lambriuri exterioare tratate
- Tamplarie cu geam termoizolant clar si tamplarie din PVC
- Tamplarie cu geam termoizolant clar si tamplarie din metal/lemn propusa spre schimbare

- Culoare RAL 1013
- Culoare RAL 1013, 3003, 4009
- Culoare RAL 3004
- Culoare RAL 9000 sau RAL 8025


VERIFICATOR/ EXPERT	NUME	SEMNATURA	CERINTA	REFERAT de verificare/ RAPORT de expertiza tehnica titlu/nr./data	
PROIECTANT DE SPECIALITATE EuroDraft S.C. EURODRAFT PROIECT DESIGN S.R.L. Sanandrei, str. Magnoliei, nr.14, jud.Timis CUI: RO32707205; ORC: J35/157/2014; Tel: 0720 315 097; Fax: 0356 467 757 E-mail: office@eurodraftproiectdesign.ro				Titular: Mun. Timisoara Beneficiar: Asociatia de proprietari, str. Muzicii, nr.10 Amplasament: jud. Timis, mun. Timisoara, str. Muzicii, nr.10, C.F. nr. 416285, nr. cad. 416285 Denumire proiect: Reabilitare termica imobil - str. Muzicii nr.10	Proiect nr. 132/3/2017 Faza D.T.P.Th.+ C.S.+D.E. Plansa nr. A.13-REV1
Sef proiect	arh. Trinca Cristian		Scara	Titlu plansa:	
Proiectat	arh. Trinca Cristian		1:100	FATADASECUNDARA EXISTENTA	
Desenat	arh. Trinca Cristian		Data	A.13-REV1	
Verificat	ing. Gavrilescu Rodica		SEPT 2018		

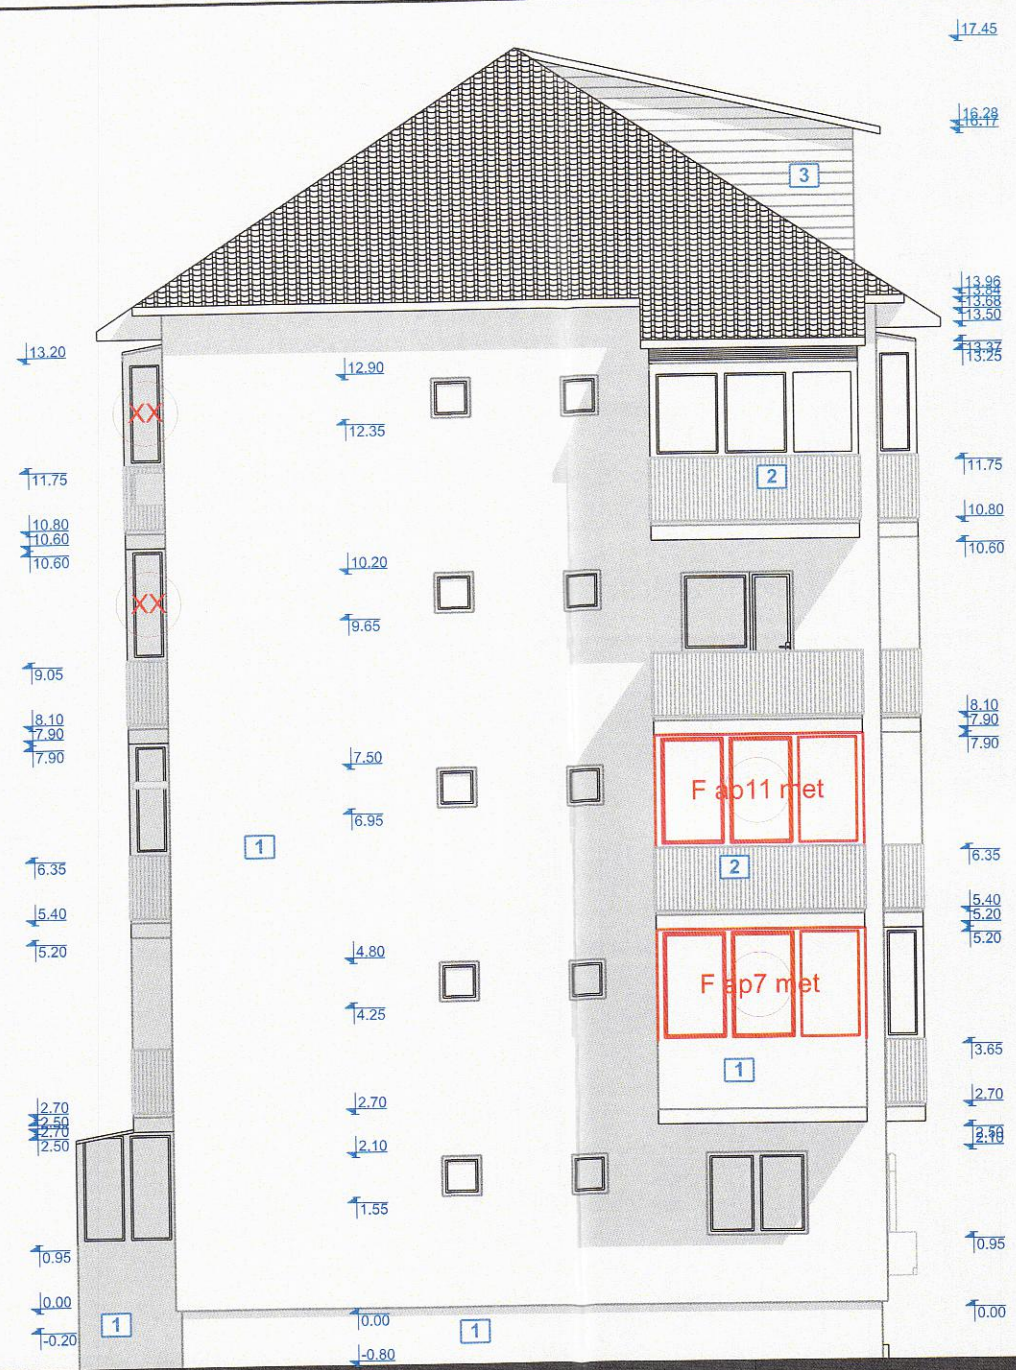

FATADA LATERAL STANGA

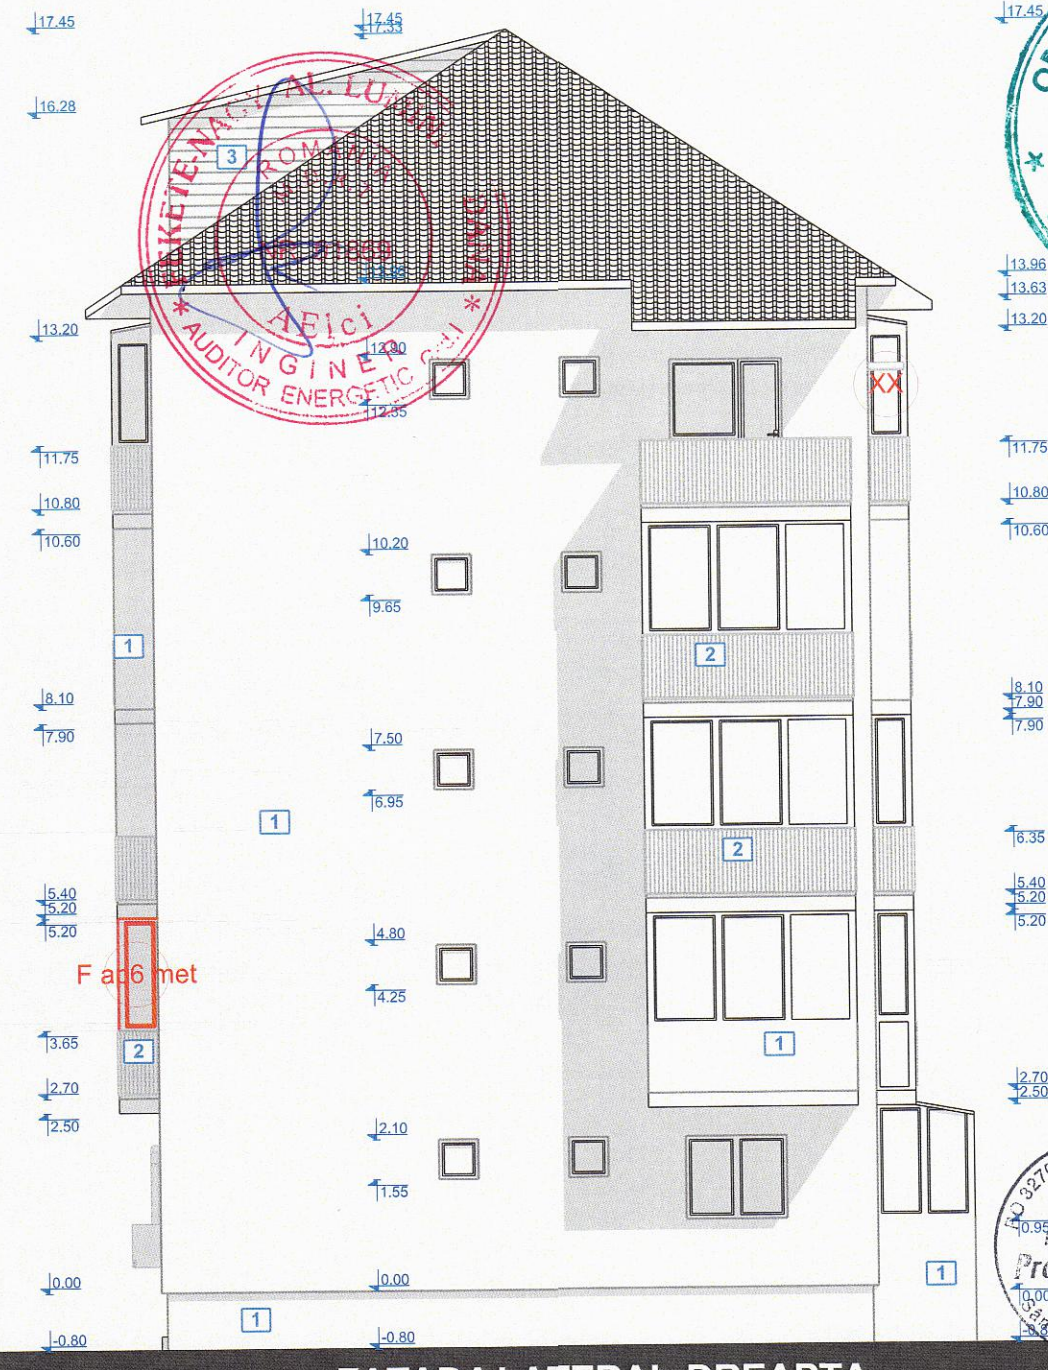

FATADA LATERAL DREAPTA

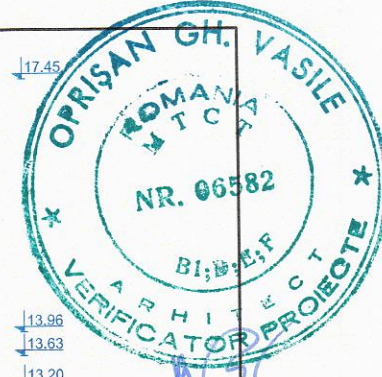

ORDINUL ARHITECTILOR
DIN ROMANIA
7791
Cristian-Mihai
TRINCA
Arhitect
de semnătură





NOTA
Codurile de culoare folosite pt. reprezentarea fatadelor au doar caracter orientativ. Din cauza diferentelor de redare dintre print/monitorul calculatorului si culoare este necesara consultarea unui paletar profesionist pt. alegerea mai exacta a nuanțelor de culoare dorite.

- 1 Tencuiala driscuita
- 2 Mana curenta metalica
- 3 Placare lambriuri exterioare tratate
- Tamplarie cu geam termoizolant clar si tamplarie din PVC
- Tamplarie cu geam termoizolant clar si tamplarie din metal/lemn propusa spre schimbare

- Culoare RAL 1013
- Culoare RAL 1013, 3003, 4009
- Culoare RAL 3004
- Culoare RAL 9000 sau RAL 8025

VERIFICATOR/ EXPERT				REFERAT de verificare/ RAPORT de expertiza tehnica titlu/nr./data	
NUME				SEMNTURA	
CERINTA				Titular: Mun. Timisoara	
PROIECTANT DE SPECIALITATE				Beneficiar: Asociatia de proprietari, str. Muzicii, nr.10	
S.C. EURODRAFT PROIECT DESIGN S.R.L. Sanandrei, str. Magnoliei, nr.14, Jud. Timis CUI: RO32707205, ORC: J35/157/2014; Tel: 0720 315 097, Fax: 0356 467 757 E-mail: office@eurodraftproiectdesign.ro				Amplasament: jud. Timis, mun. Timisoara, str. Muzicii, nr.10, C.F. nr. 416285, nr. cad. 416285	
ISOROMCERTIFICATION SISTEM DE MANAGEMENT CALITATII ISO 9001:2008 00115124111 - 02/07/2010				Proiect nr. 132/3/2017	
SPECIFICATIE	NUME	SEMNTATURA	Scara	Denumire proiect: Reabilitare termica imobil - str. Muzicii nr.10	
Sef proiect	arh. Trinca Cristian	<i>[Signature]</i>	1:100	Faza D.T.P.Th.+ C.S.+D.E.	
Proiectat	arh. Trinca Cristian	<i>[Signature]</i>		Titlu plansa: FATADA LATERAL STANGA SI DREAPTA EXISTENTA	
Desenat	arh. Trinca Cristian		Data SEPT 2018	Plansa nr. A.14-REV1	
Verificat	ing. Gavrilesco Rodica	<i>[Signature]</i>			

TAMPLARIE -FERESTRE PROPUSE SPRE SCHIMBARE-							
NR. ID.	SPATIU AFERENT	DETALII	NR. BUC.	L x H	SUPRAFATA	SIMBOL IN PLAN	VEDERE EXT.
F ap6 met	Balcon	tamplarie metal	1	4.10x1.55	6.36		
F ap6 met	Balcon	tamplarie metal	2	0.50x1.55	0.78		
F ap7 met	Balcon	tamplarie metal	1	2.80x1.55	4.34		
F ap7 met	Balcon	tamplarie metal	2	1.15x1.55	1.78		
F ap11 met	Balcon	tamplarie metal	2	2.80x1.55	4.34		
F ap11 met	Balcon	tamplarie metal	2	1.15x1.55	1.78		
F ap17 lemn	Bucatarie	tamplarie lemn	1	0.80x1.15	0.92		





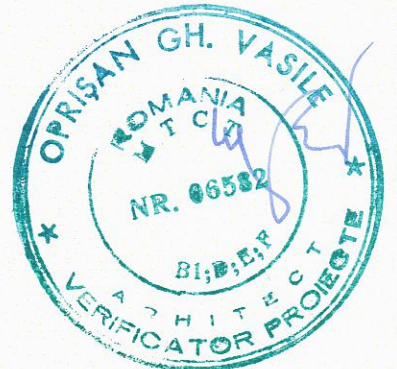
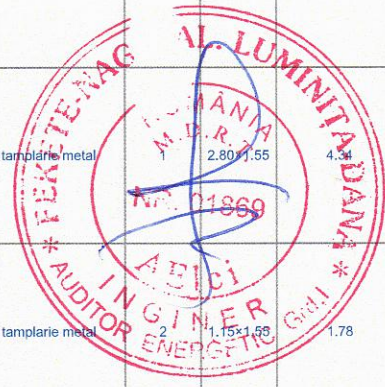


ORDINUL ARHITECTILOR
DIN ROMANIA
7791
Cristian-Mihai
TRINCĂ
Arhitect
cu drept de semnătură







NOTA
Tamplaria de PVC si detaliile aferente acesteia se vor alege de catre beneficiar impreuna cu un reprezentant al producatorului. Modalitatea de deschidere a usilor si numarul canatelor fixe si mobile se vor alege, de asemenea, de catre beneficiar, impreuna cu reprezentantul producatorului. Directia de deschidere din plan este stabilita doar orientativ de catre arhitect.











VERIFICATOR/ EXPERT	NUME	SEMNATURA	CERINTA	REFERAT de verificare/ RAPORT de expertiza tehnica titlu/nr./data
PROIECTANT DE SPECIALITATE S.C. EURODRAFT PROIECT DESIGN S.R.L. Sanandrei, str. Magnoliei, nr.14, jud.Timis CUI: RO32707205; ORC: J35/157/2014; Tel: 0720 315 097; Fax: 0356 467 757 E-mail: office@eurodraftproiectdesign.ro 				Titular: Mun. Timisoara Beneficiar: Asociatia de proprietari, str. Muzicii, nr.10 Amplasament: jud. Timis, mun. Timisoara, str. Muzicii, nr.10, C.F. nr. 416285, nr. cad. 416285 Denumire proiect: Reabilitare termica imobil - str. Muzicii nr.10 Titlu plansa: TABLOU DE TAMPLARIE FERESTRE EXISTENTE PROPUSE SPRE SCHIMBARE
				Proiect nr. 132/3/2017
				Faza D.T.P.Th.+ C.S.+D.E.
				Plansa nr. A.15-REV1

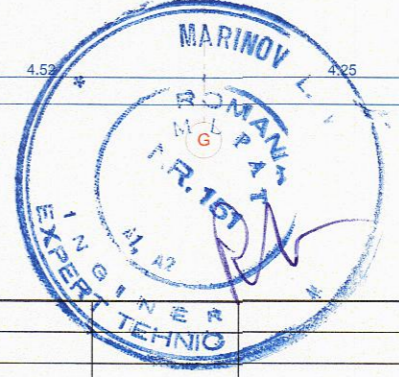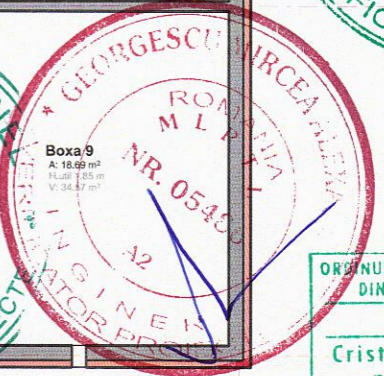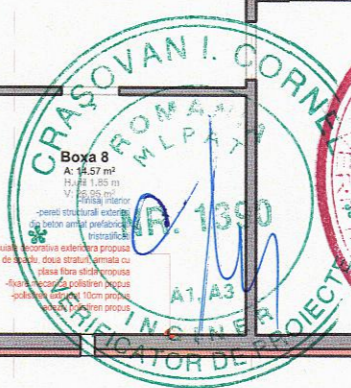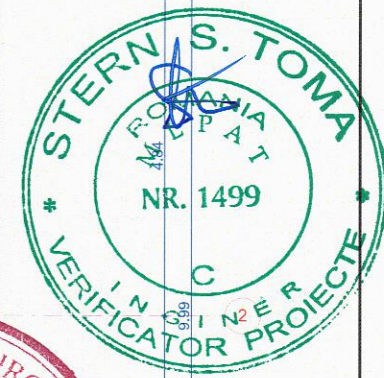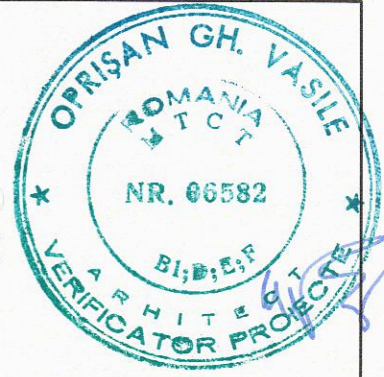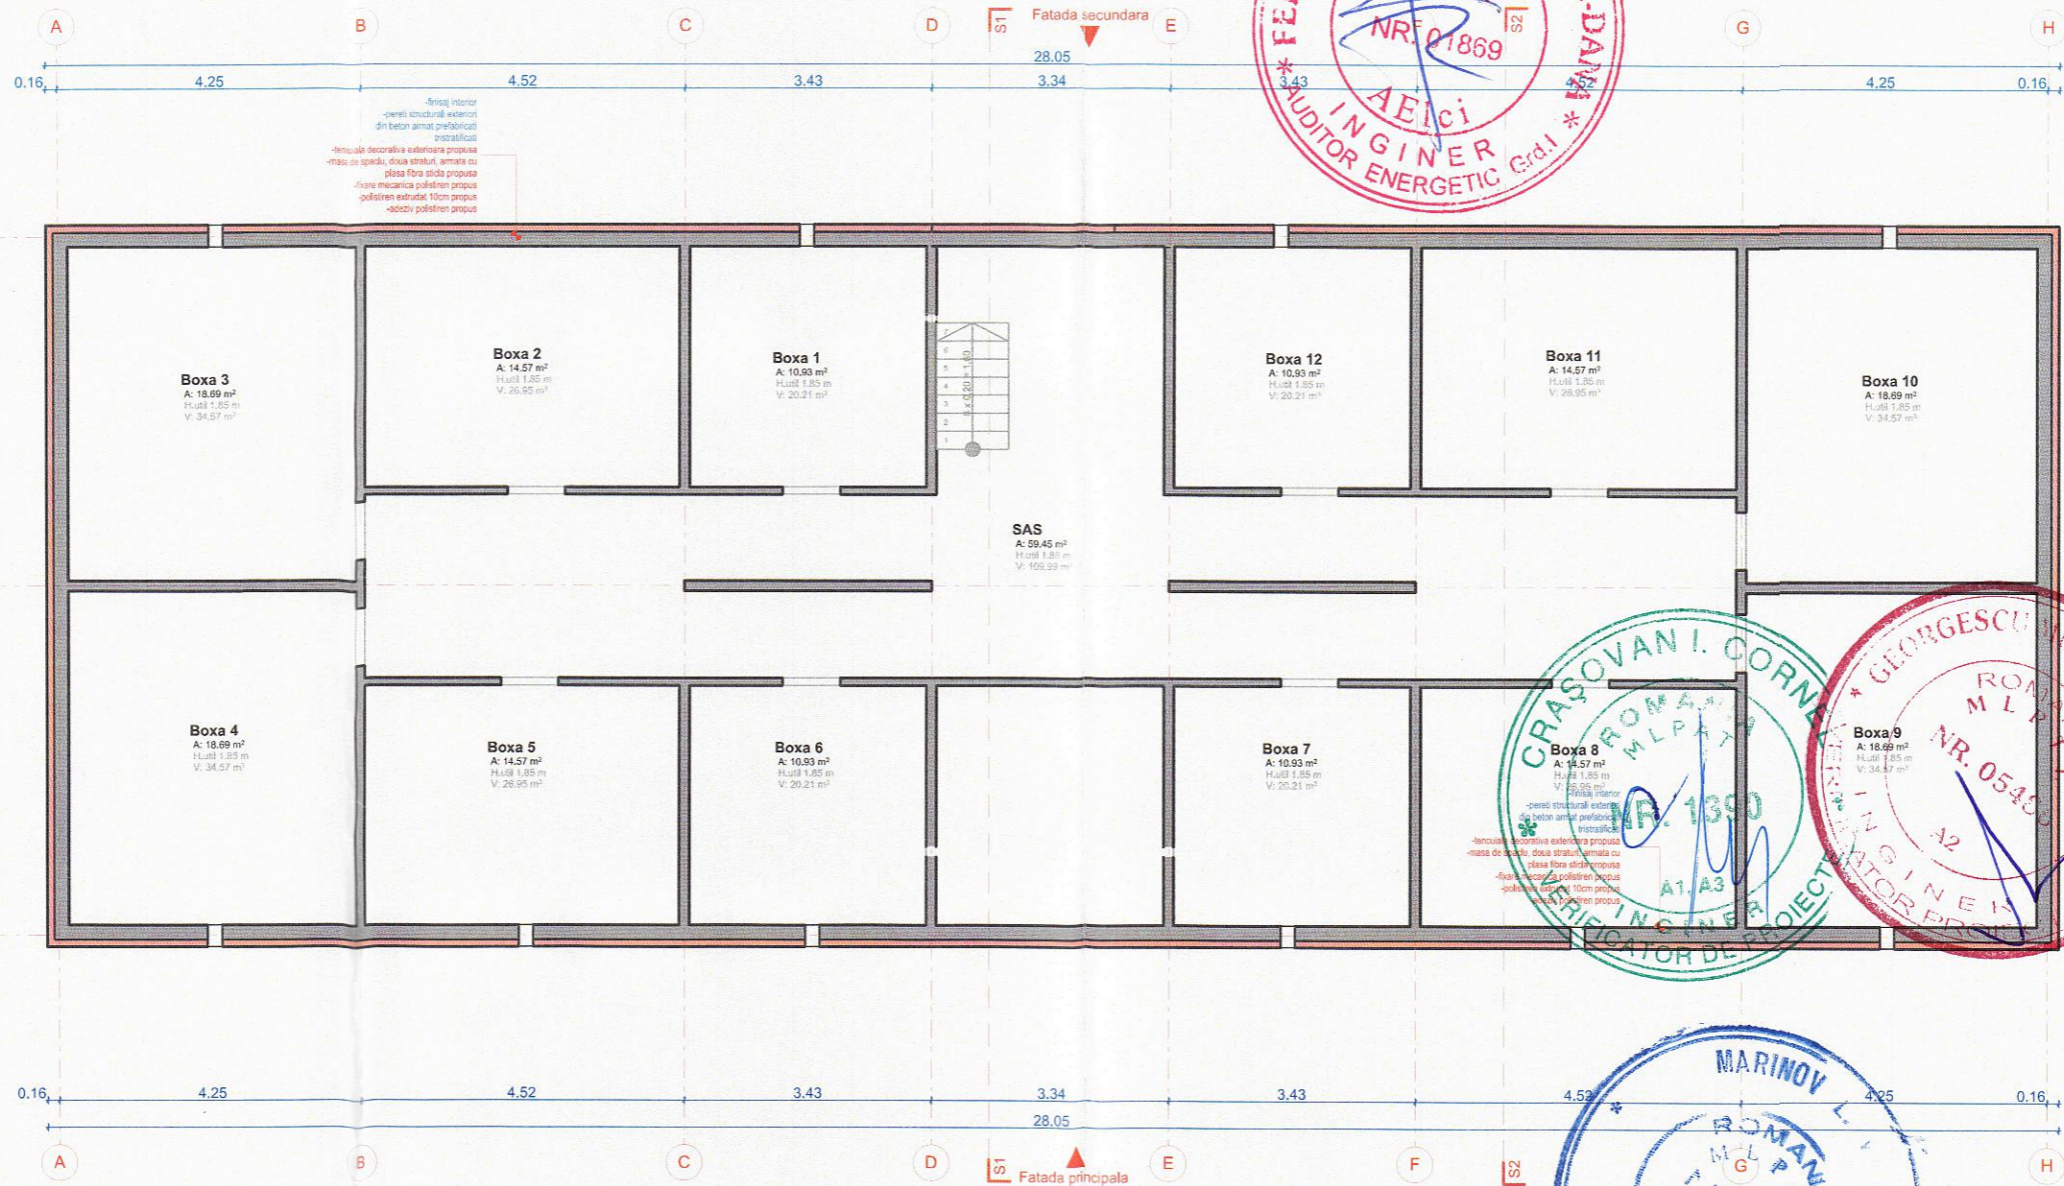

VERIFICATOR/EXPERT	NUME	SEMNTURA	CERINTA	REFERAT de verificare/ RAPORT de expertiza tehnica titlu/nr./data	
PROIECTANT DE SPECIALITATE EuroDraft S.C. EURODRAFT PROIECT DESIGN S.R.L. Sanandrei, str. Magnoliei, nr.14, jud.Timis CUI: RO32707205; ORC: J35/1572014; Tel: 0720 315 097; Fax: 0356 467 757 E-mail: office@eurodraftproiectdesign.ro				Titular: Mun. Timisoara Beneficiar: Asociatia de proprietari, str. Muzicii, nr.10 Amplasament: jud. Timis, mun. Timisoara, str. Muzicii, nr.10, C.F. nr. 416285, nr. cad. 416285 Denumire proiect: Reabilitare termica imobil - str. Muzicii nr.10 Titlu plansa: PLAN SUBSOL PROPUS	Proiect nr. 132/3/2017 Faza D.T.P.Th.+ C.S.+D.E. Plansa nr. A.16-REV1
SPECIFICATIE	NUME	SEMNTURA	Scara		
Sef proiect	arh. Trinca Cristian	<i>[Signature]</i>	1:100		
Proiectat	arh. Trinca Cristian	<i>[Signature]</i>			
Desenat	arh. Trinca Cristian	<i>[Signature]</i>	Data		
Verificat	ing. Gavrilescu Rodica	<i>[Signature]</i>	SEPT 2018		

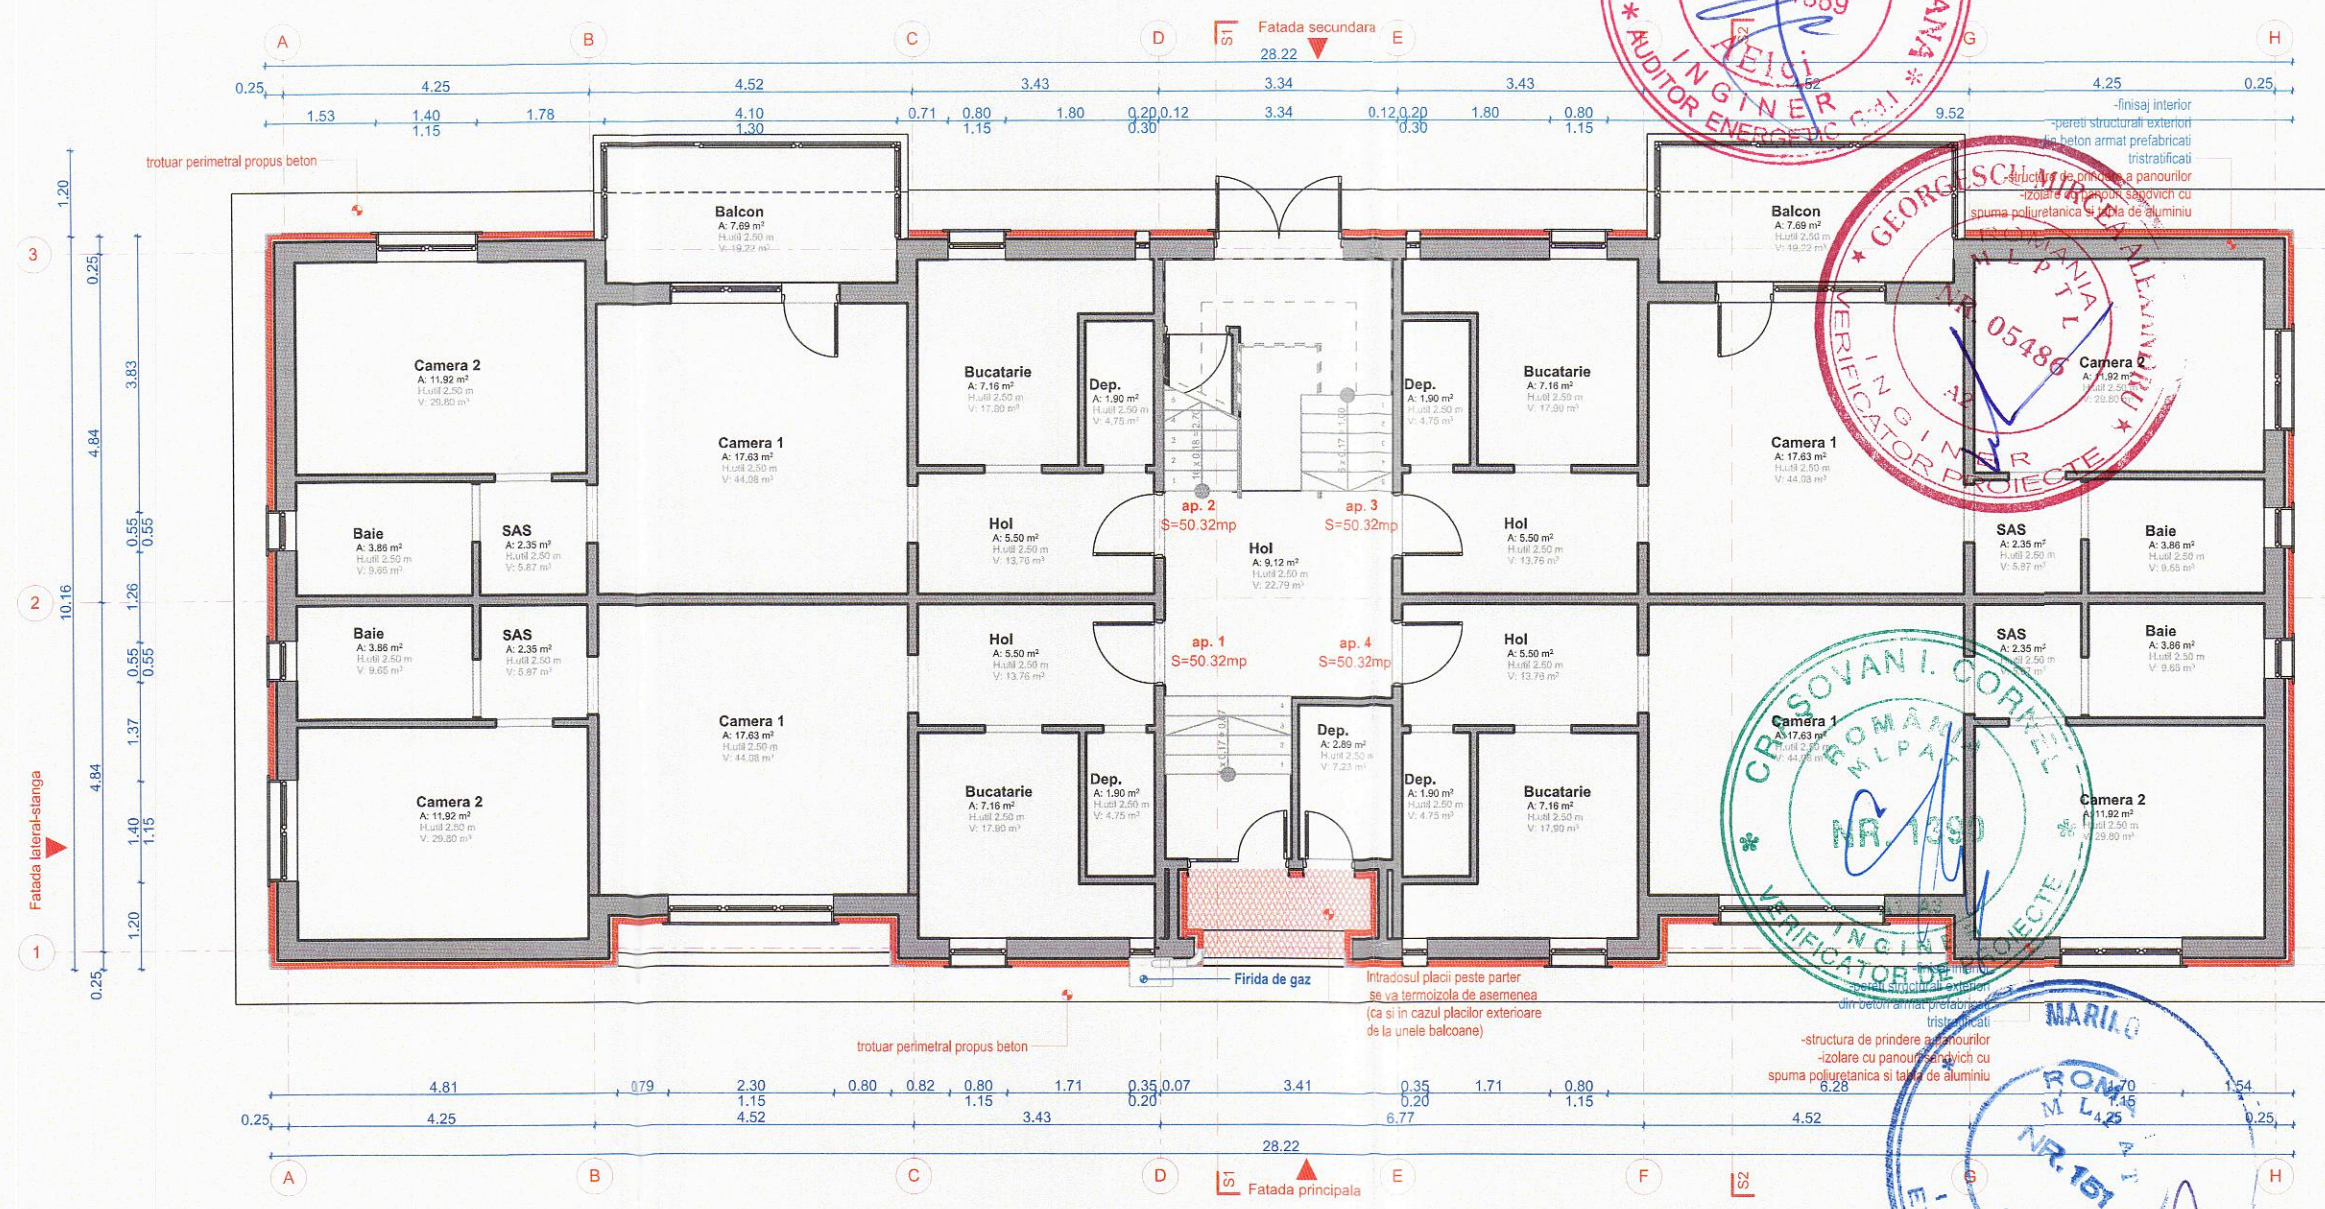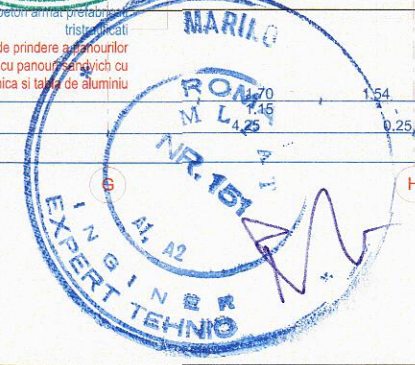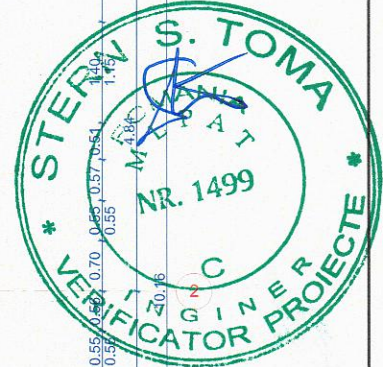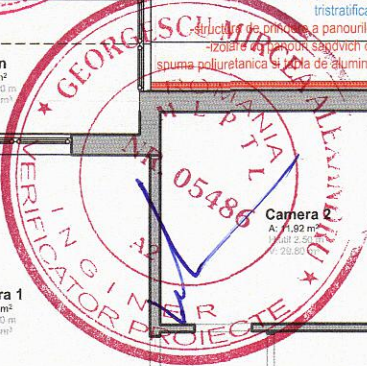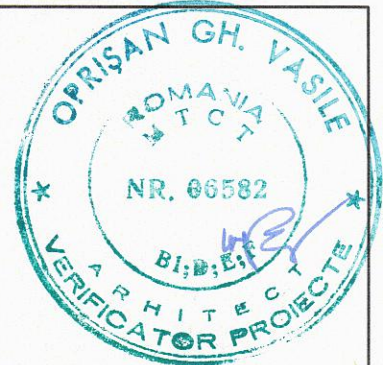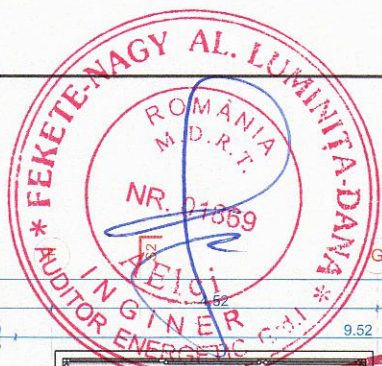

VERIFICATOR/ EXPERT	NUME	SEMNATURA	CERINTA	REFERAT de verificare/ RAPORT de expertiza tehnica titlu/nr./data
PROIECTANT DE SPECIALITATE	S.C. EURODRAFT PROJECT DESIGN S.R.L. Sanandrei, str. Magnoliei, nr. 14, jud. Timis CU: RO32707205; ORC: J35/157204; Tel: 0720 315 097; Fax: 0356 467 757 E-mail: office@eurodraftproiectdesign.ro			Titular: Mun. Timisoara Beneficiar: Asociatia de proprietari, str. Muzicii, nr.10
Sef proiect	arh. Trinca Cristian		Scara 1:100	Proiect nr. 132/3/2017
Proiectat	arh. Trinca Cristian			Amplasament: jud. Timis, mun. Timisoara, str. Muzicii, nr.10, C.F. nr. 416285, nr. cad. 416285
Desenat	arh. Trinca Cristian		Data SEPT 2018	Denumire proiect: Reabilitare termica imobil - str. Muzicii nr.10
Verificat	ing. Gavrilescu Rodica			Titlu plansa: PLAN PARTER PROPUS
				Faza D.T.P.Th.+ C.S.+D.E.
				Plansa nr. A.17-REV1

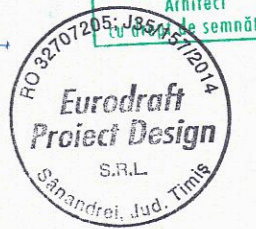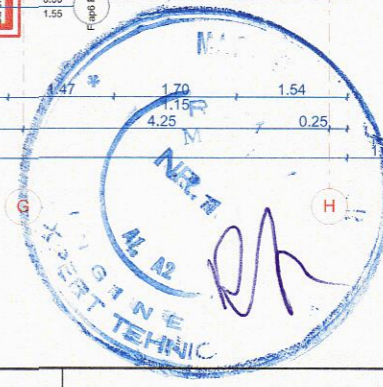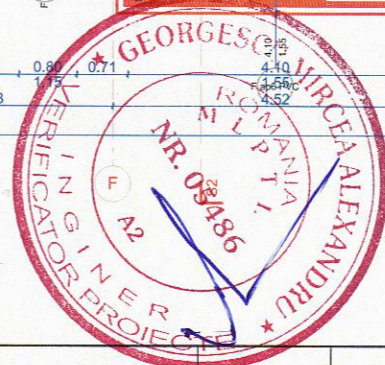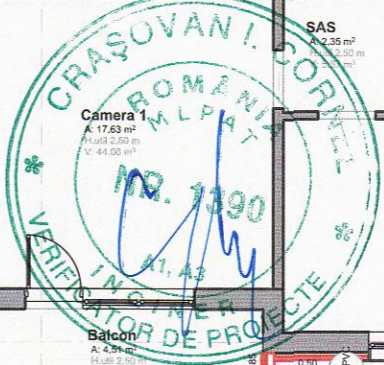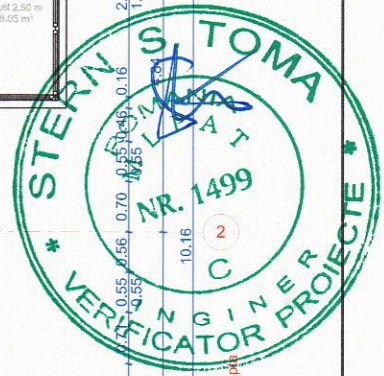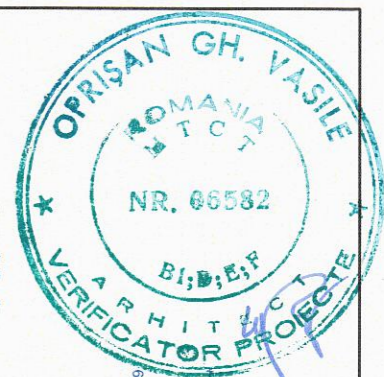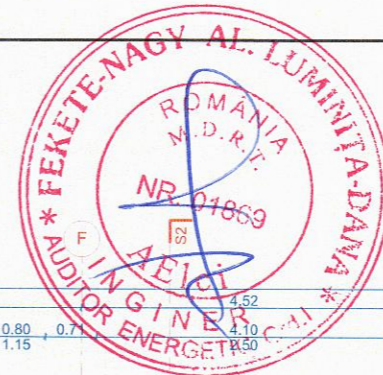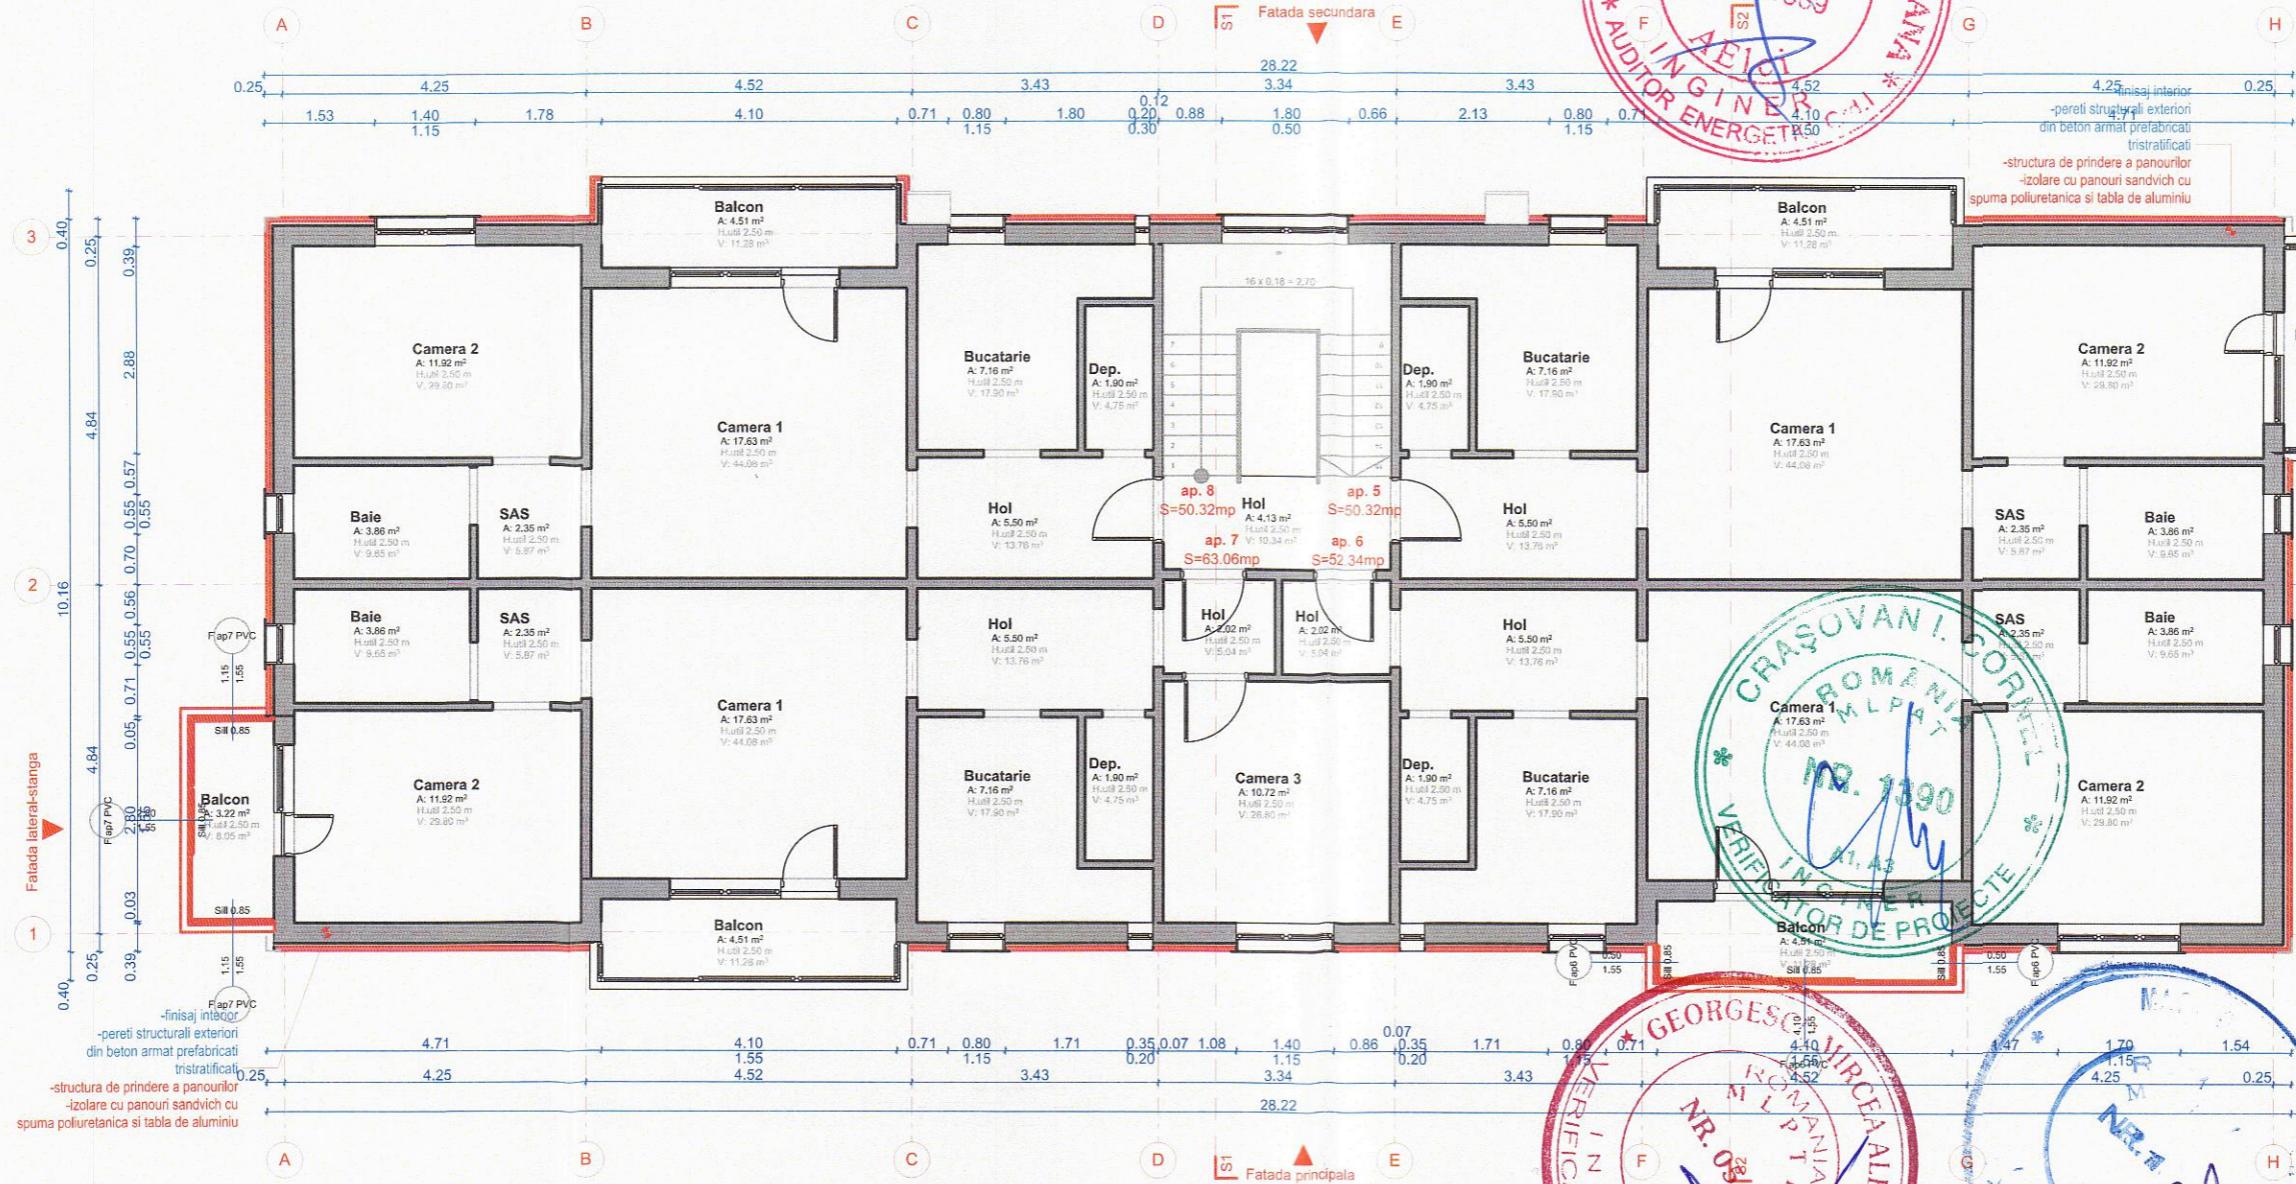

ORDINUL ARHITECTILOR DIN ROMANIA
7791
Cristian-Mihai TRINCA
Arhitect
inregistrat la Consiliul de semnatură

VERIFICATOR/ EXPERT	NUME	SEMNTURA	CERINTA	REFERAT de verificare/ RAPORT de expertiza tehnica titlu/nr./data	
PROIECTANT DE SPECIALITATE S.C. EURODRAFT PROIECT DESIGN S.R.L. Sanandrei, str. Magnoliei, nr.14, jud.Timis CUI: RO32707205; ORC: J35/157/2014; Tel: 0720 315 097; Fax: 0356 467 757 E-mail: office@eurodraftproiectdesign.ro				Titular: Mun. Timisoara Beneficiar: Asociatia de proprietari, str. Muzicii, nr.10	Proiect nr. 132/3/2017
SPECIFICATIE	NUME	SEMNTURA	Scara	Amplasament: jud. Timis, mun. Timisoara, str. Muzicii, nr.10, C.F. nr. 416285, nr. cad. 416285	
Sef proiect	arh. Trinca Cristian		1:100	Denumire proiect: Reabilitare termica imobil - str. Muzicii nr.10	
Proiectat	arh. Trinca Cristian			Titlu plansa: PLAN ETAJ I PROPUȘ	
Desenat	arh. Trinca Cristian		Data SEPT 2018	Plansa nr. A.18-REV1	
Verificat	ing. Gavrilescu Rodica				