

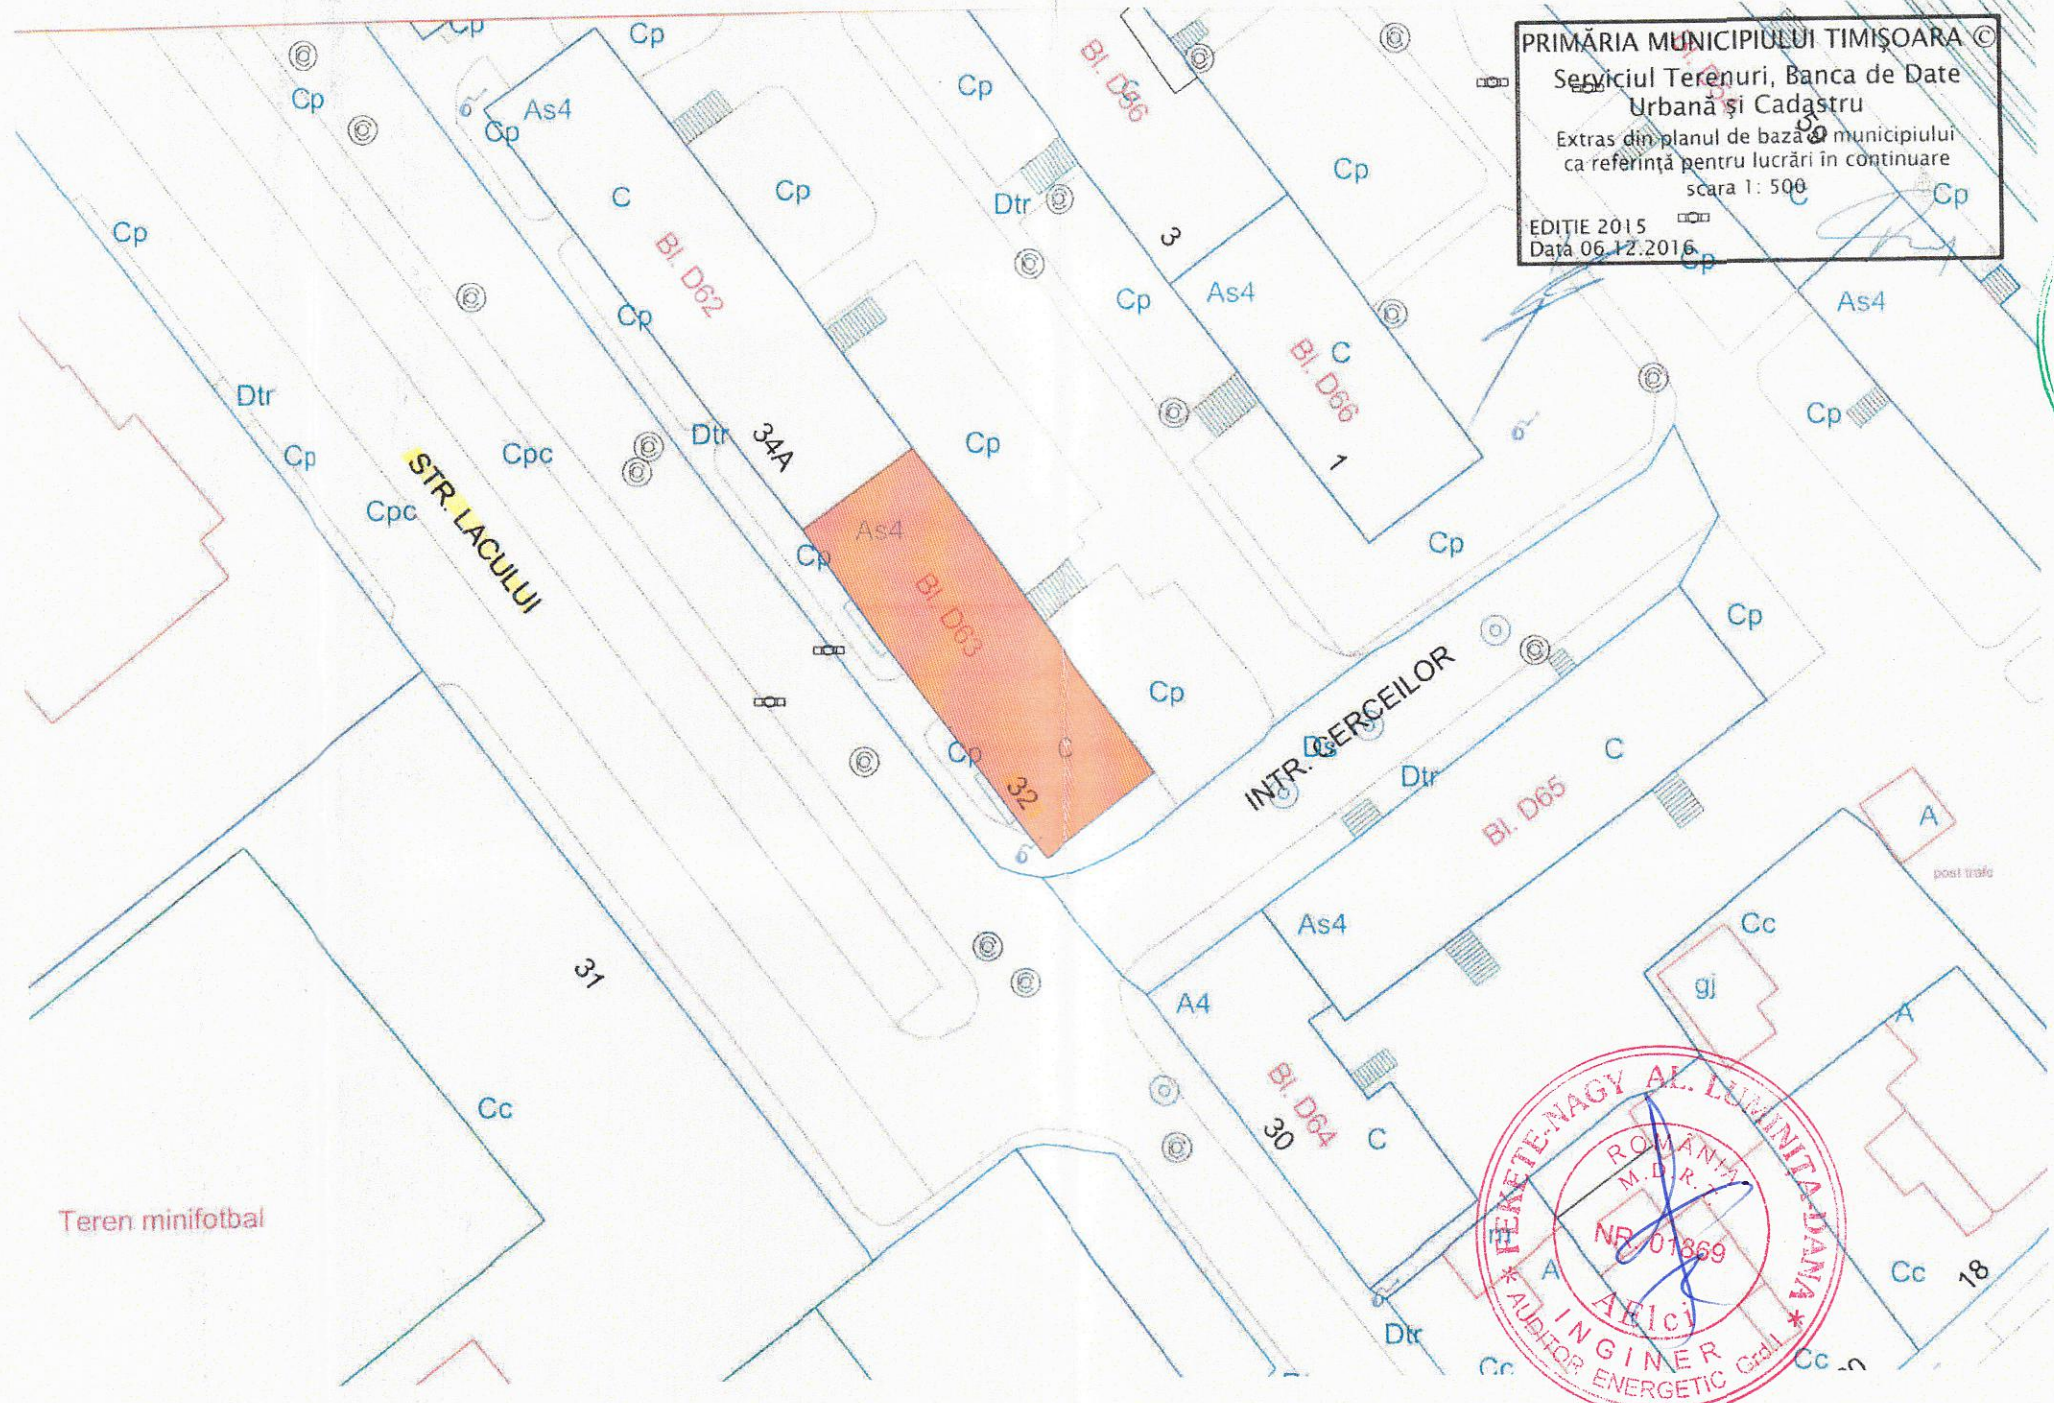


VERIFICATOR/ EXPERT	NUME	SEMNATURA	CERINTA	REFERAT de verificare/ RAPORT de expertiza tehnica titlu/nr./data
PROIECTANT DE SPECIALITATE  S.C. EURODRAFT PROJECT DESIGN S.R.L. Sanandrei, str. Magnoliei, nr.14, jud.Timis CUI: RO32707205; ORC: J351572014; Tel: 0720 315 097; Fax: 0356 467 757 E-mail: office@eurodraftproiectdesign.ro 				Titular: Mun. Timisoara Beneficiar: Asociatia de proprietari, str. Lacului, nr. 32 Amplasament: jud. Timis, mun. Timisoara, str. Lacului, nr. 32, C.F. nr. 401697, nr. top. 28523 Denumire proiect: Reabilitare termica imobil - str. Lacului nr.32
				Proiect nr. 132/2/2017
SPECIFICATIE	NUME	SEMNATURA	Scara	
Şef proiect	arh. Trinca Cristian		1:5000	Faza D.T.P.Th.+ C.S. + D.E.
Proiectat	arh. Trinca Cristian			
Desenat	arh. Trinca Cristian			
Verificat	Ing. Gavrilescu Rodica		Data SEPT 2018	Titlu plansa: PLAN DE INCADRARE IN ZONA Plansa nr. A.01-REV1

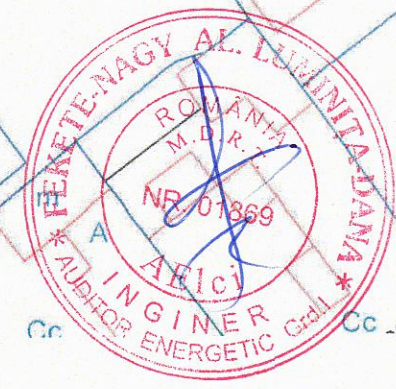




PRIMĂRIA MUNICIPIULUI TIMIȘOARA ©
 Serviciul Terenuri, Banca de Date
 Urbană și Cadastru
 Extras din planul de bază al municipiului
 ca referință pentru lucrări în continuare
 scara 1: 500
 EDIȚIE 2015
 Data 06.12.2016




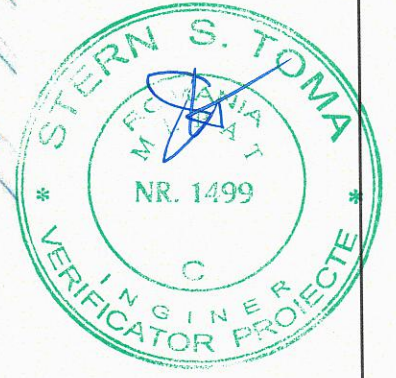


Teren minifotbal




INDICI SUPRAFETE

Suprafata teren	357.00mp
Suprafata construita parter	281.40mp
Suprafata construita etaj I, II, III, IV si subsol	281.40mp
Suprafata construita desfasurata	1688.40mp
P.O.T.	78.82%
C.U.T.	4.72



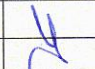
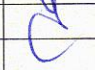
VERIFICATOR/ EXPERT	NUME	SEMNTATURA	CERINTA	REFERAT de verificare/ RAPORT de expertiza tehnica titlu/nr./data
PROIECTANT DE SPECIALITATE S.C. EURODRAFT PROIECT DESIGN S.R.L. Sanandrei, str. Magnoliei, nr.14, jud.Timis CUI: RO32707205, ORC: J35157/2014; Tel: 0720 315 097; Fax: 0356 467 757 E-mail: office@eurodraftproiectdesign.ro  				Titular: Mun. Timisoara Beneficiar: Asociatia de proprietari, str. Lacului, nr. 32 Amplasament: jud. Timis, mun. Timisoara, str. Lacului, nr. 32, C.F. nr. 401697, nr. top. 28523 Denumire proiect: Reabilitare termica imobil - str. Lacului nr.32 Titlu plansa: PLAN DE SITUATIE
Sef proiect	arh. Trinca Cristian		Scara 1:500	Proiect nr. 132/2/2017
Proiectat	arh. Trinca Cristian			Faza D.T.P.Th.+ C.S. + D.E.
Desenat	arh. Trinca Cristian		Data SEPT 2018	Plansa nr. A.02-REV1
Verificat	ing. Gavrilescu Rodica			

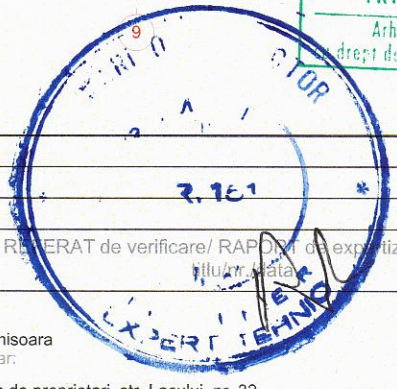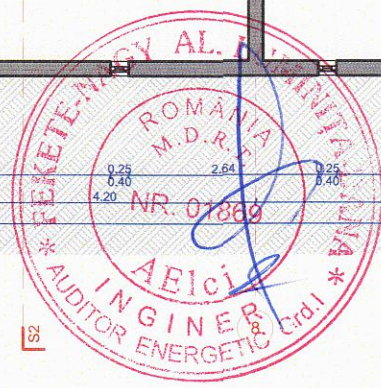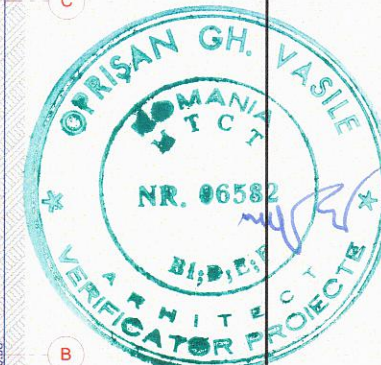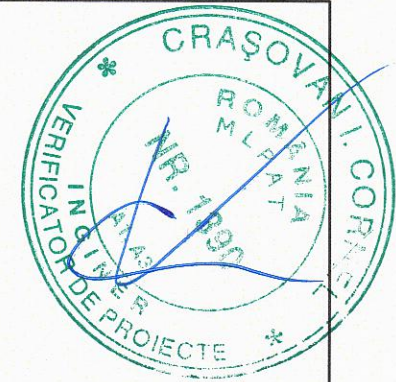





VERIFICATOR/ EXPERT	NUME	SEMNATURA	CERINTA	REFERAT de verificare/ RAPORT de expertiza tehnica	Proiect nr. 132/2/2017
PROIECTANT DE SPECIALITATE S.C. EURODRAFT PROIECT DESIGN S.R.L. Sanandrei, str. Magnoliei, nr.14, jud. Timis CUI: RO32707205; ORC: J35/157/2014; Tel: 0720 315 097; Fax: 0356 467 757 E-mail: office@eurodraftproiectdesign.ro				Titular: Mun. Timisoara Beneficiar: Asociatia de proprietari, str. Lacului, nr. 32 Amplasament: jud. Timis, mun. Timisoara, str. Lacului, nr. 32, C.F. nr. 401697, nr. top. 28523	
Sef proiect	arh. Trinca Cristian		Scara 1:100	Denumire proiect: Reabilitare termica imobil - str. Lacului nr.32	Faza D.T.P.Th.+ C.S. + D.E.
Proiectat	arh. Trinca Cristian				
Desenat	arh. Trinca Cristian		Data SEPT 2018	Titlu plansa: PLAN SUBSOL EXISTENT	Plansa nr. A.03-REV1
Verificat	ing. Gavrilescu Rodica				

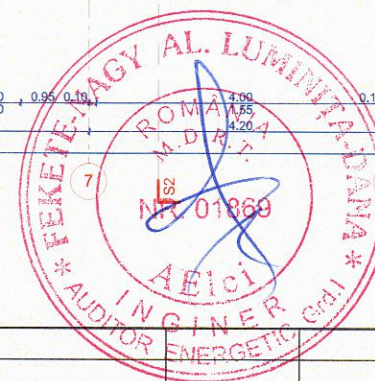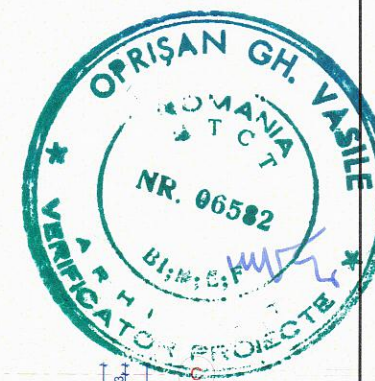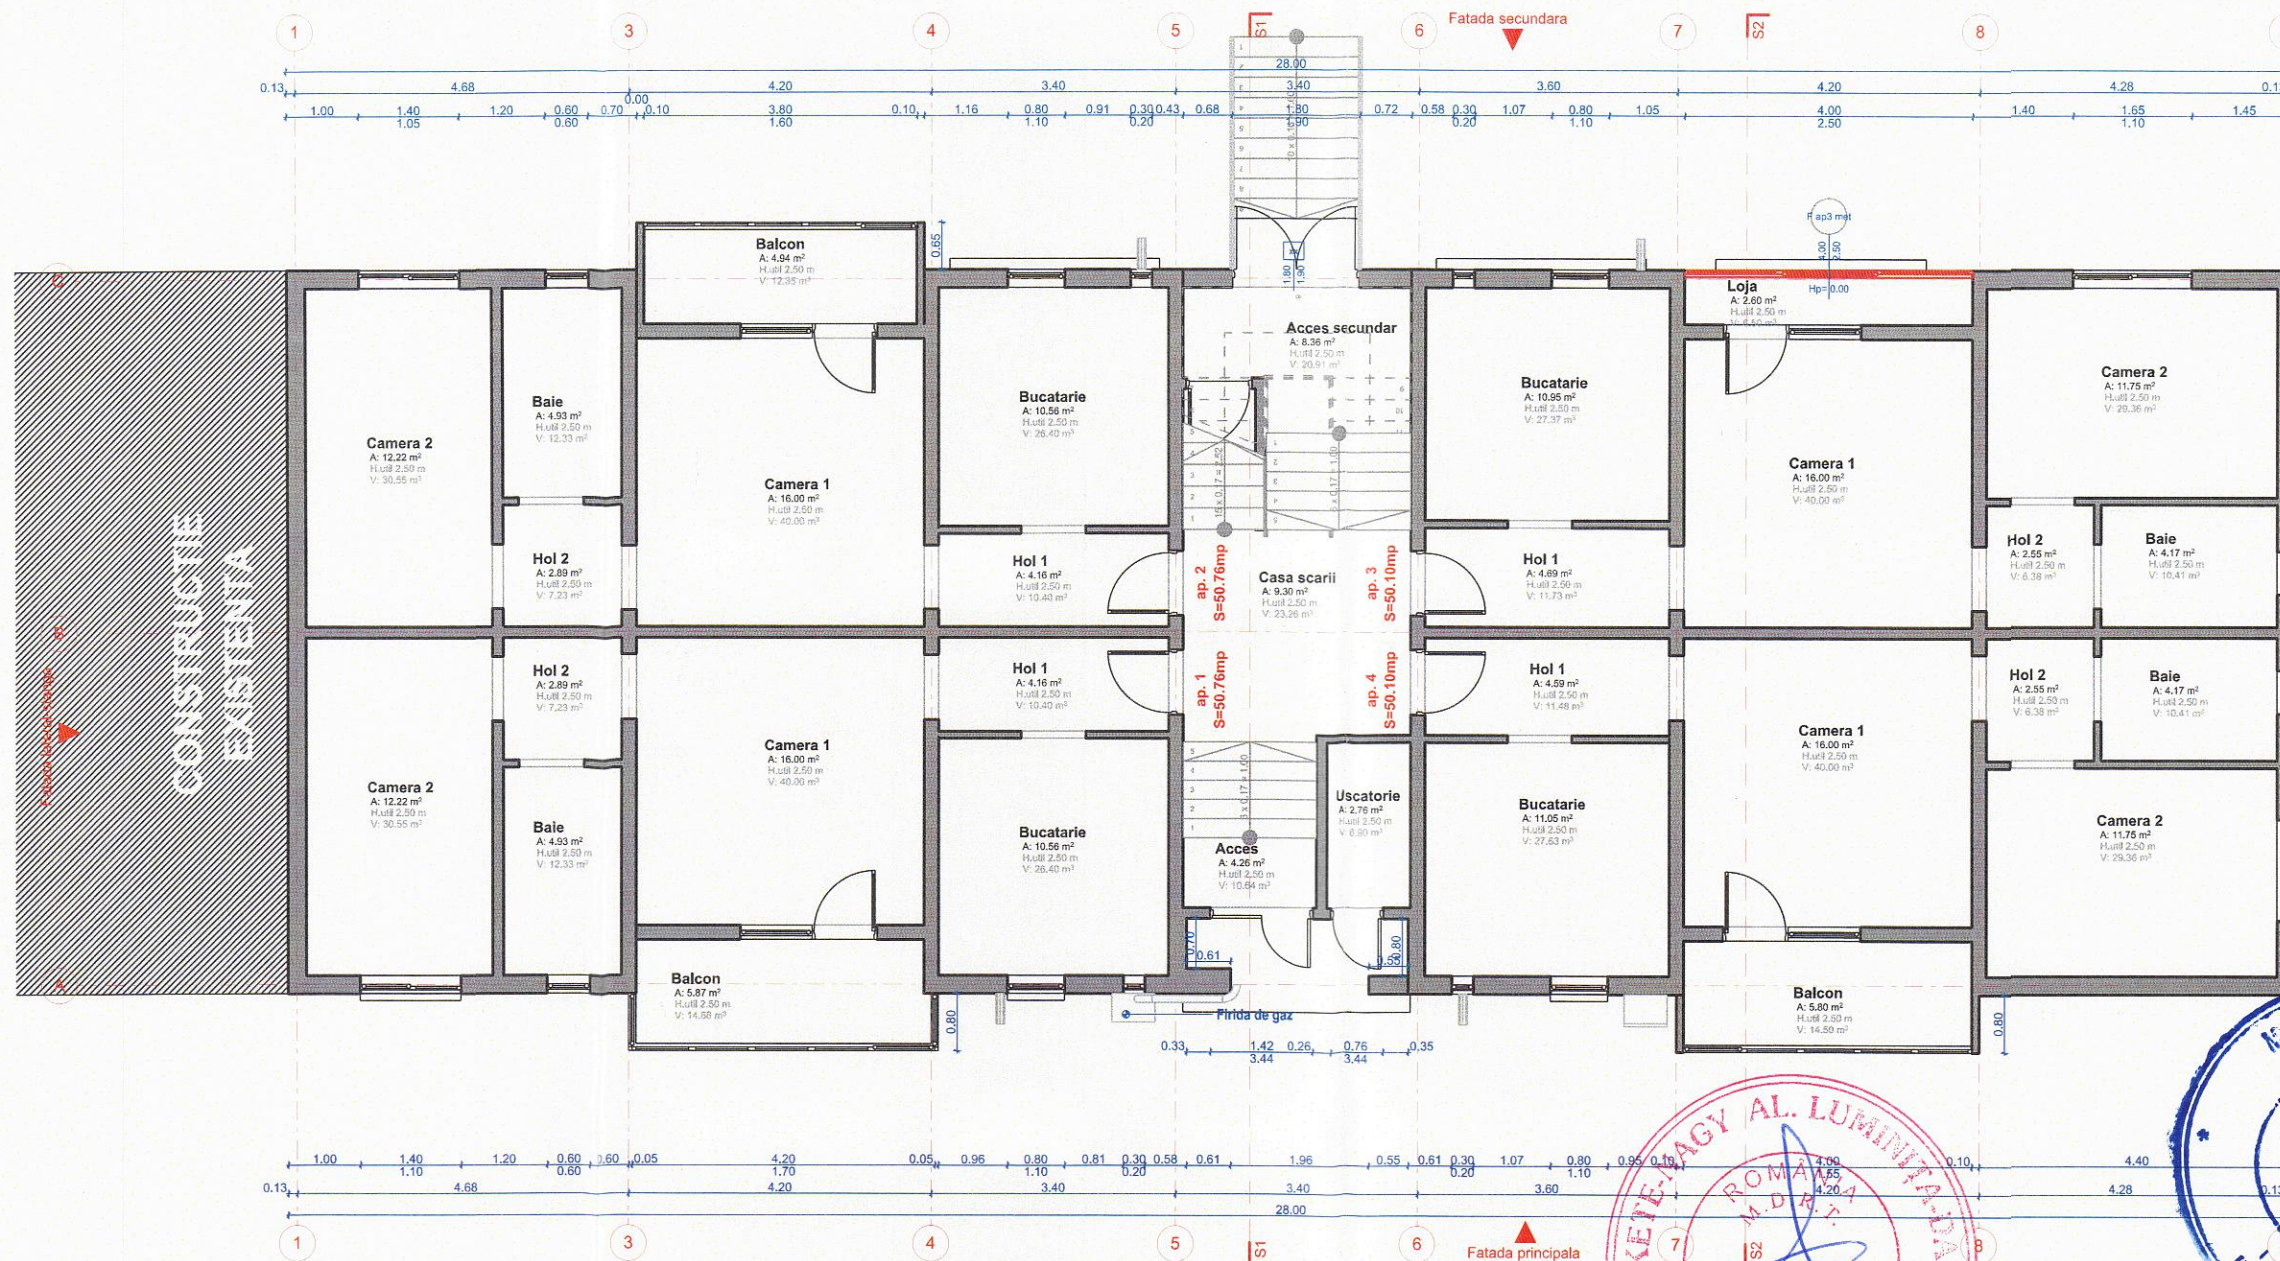





VERIFICATOR/ EXPERT	NUME	SEMNTURA	CERINTA	REFERAT de verificare/ RAPORT de expertiza tehnica titlu/nr./data
PROIECTANT DE SPECIALITATE S.C. EURODRAFT PROJECT DESIGN S.R.L. Sanandrei, str. Magnoliei, nr.14, jud.Timis CUI: RO32707205, ORC: J35/157/2014; Tel: 0720 315 097; Fax: 0356 467 757 E-mail: office@eurodraftprojectdesign.ro				Titular: Mun. Timisoara Beneficiar: Asociatia de proprietari, str. Lacului, nr. 32 Amplasament: jud. Timis, mun. Timisoara, str. Lacului, nr. 32, C.F. nr. 401697, nr. top. 28523
Sef proiect	arh. Trinca Cristian		Scara 1:100	Proiect nr. 132/2/2017
Proiectat	arh. Trinca Cristian			Denumire proiect: Reabilitare termica imobil - str. Lacului nr.32
Desenat	arh. Trinca Cristian		Data SEPT 2018	Faza D.T.P.Th.+ C.S. + D.E.
Verificat	ing. Gavrilescu Rodica			Titlu plansa: PLAN PARTER EXISTENT

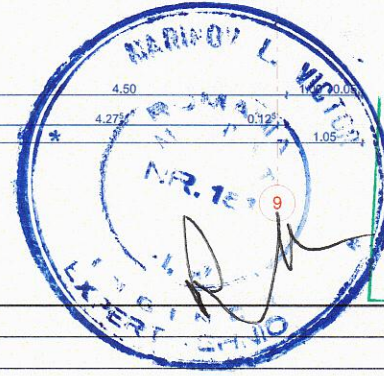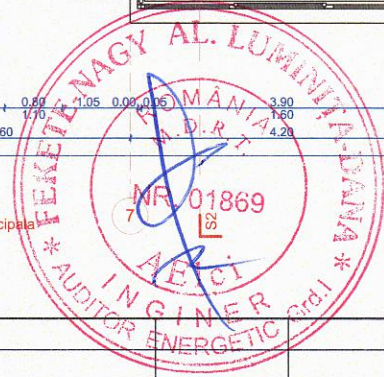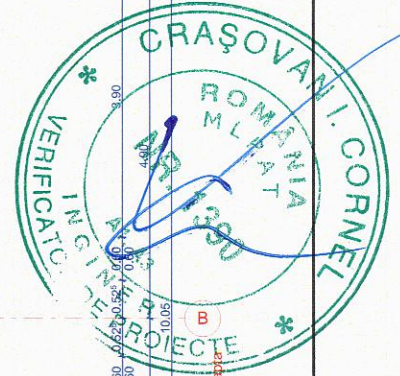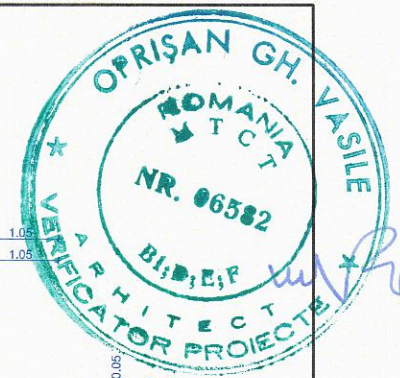






VERIFICATOR/ EXPERT	NUME	SEMNTURA	CERINTA	REFERAT de verificare/ RAPORT de expertiza tehnica titlu/nr./data			
PROIECTANT DE SPECIALITATE S.C. EURODRAFT PROIECT DESIGN S.R.L. Sanandrei, str. Magnoliei, nr.14, jud.Timis CUI: RO32707205; ORC: J35/157/2014; Tel: 0720 315 097; Fax: 0356 467 757 E-mail: office@eurodraftproiectdesign.ro  				Titular: Mun. Timisoara Beneficiar: Asociatia de proprietari, str. Lacului, nr. 32 Amplasament: jud. Timis, mun. Timisoara, str. Lacului, nr. 32, C.F. nr. 401697, nr. top. 28523 Denumire proiect: Reabilitare termica imobil - str. Lacului nr.32			
SPECIFICATIE			NUME	SEMNTURA	Scara	Titlu plansa: PLAN ETAJI EXISTENT	Proiect nr.
Sef proiect		arh. Trinca Cristian		1:100	Data SEPT 2018		Faza D.T.P.Th.+ C.S. + D.E.
Proiectat		arh. Trinca Cristian					Plansa nr.
Desenat		arh. Trinca Cristian					A.05-REV1
Verificat		ing. Gavrilescu Rodica					

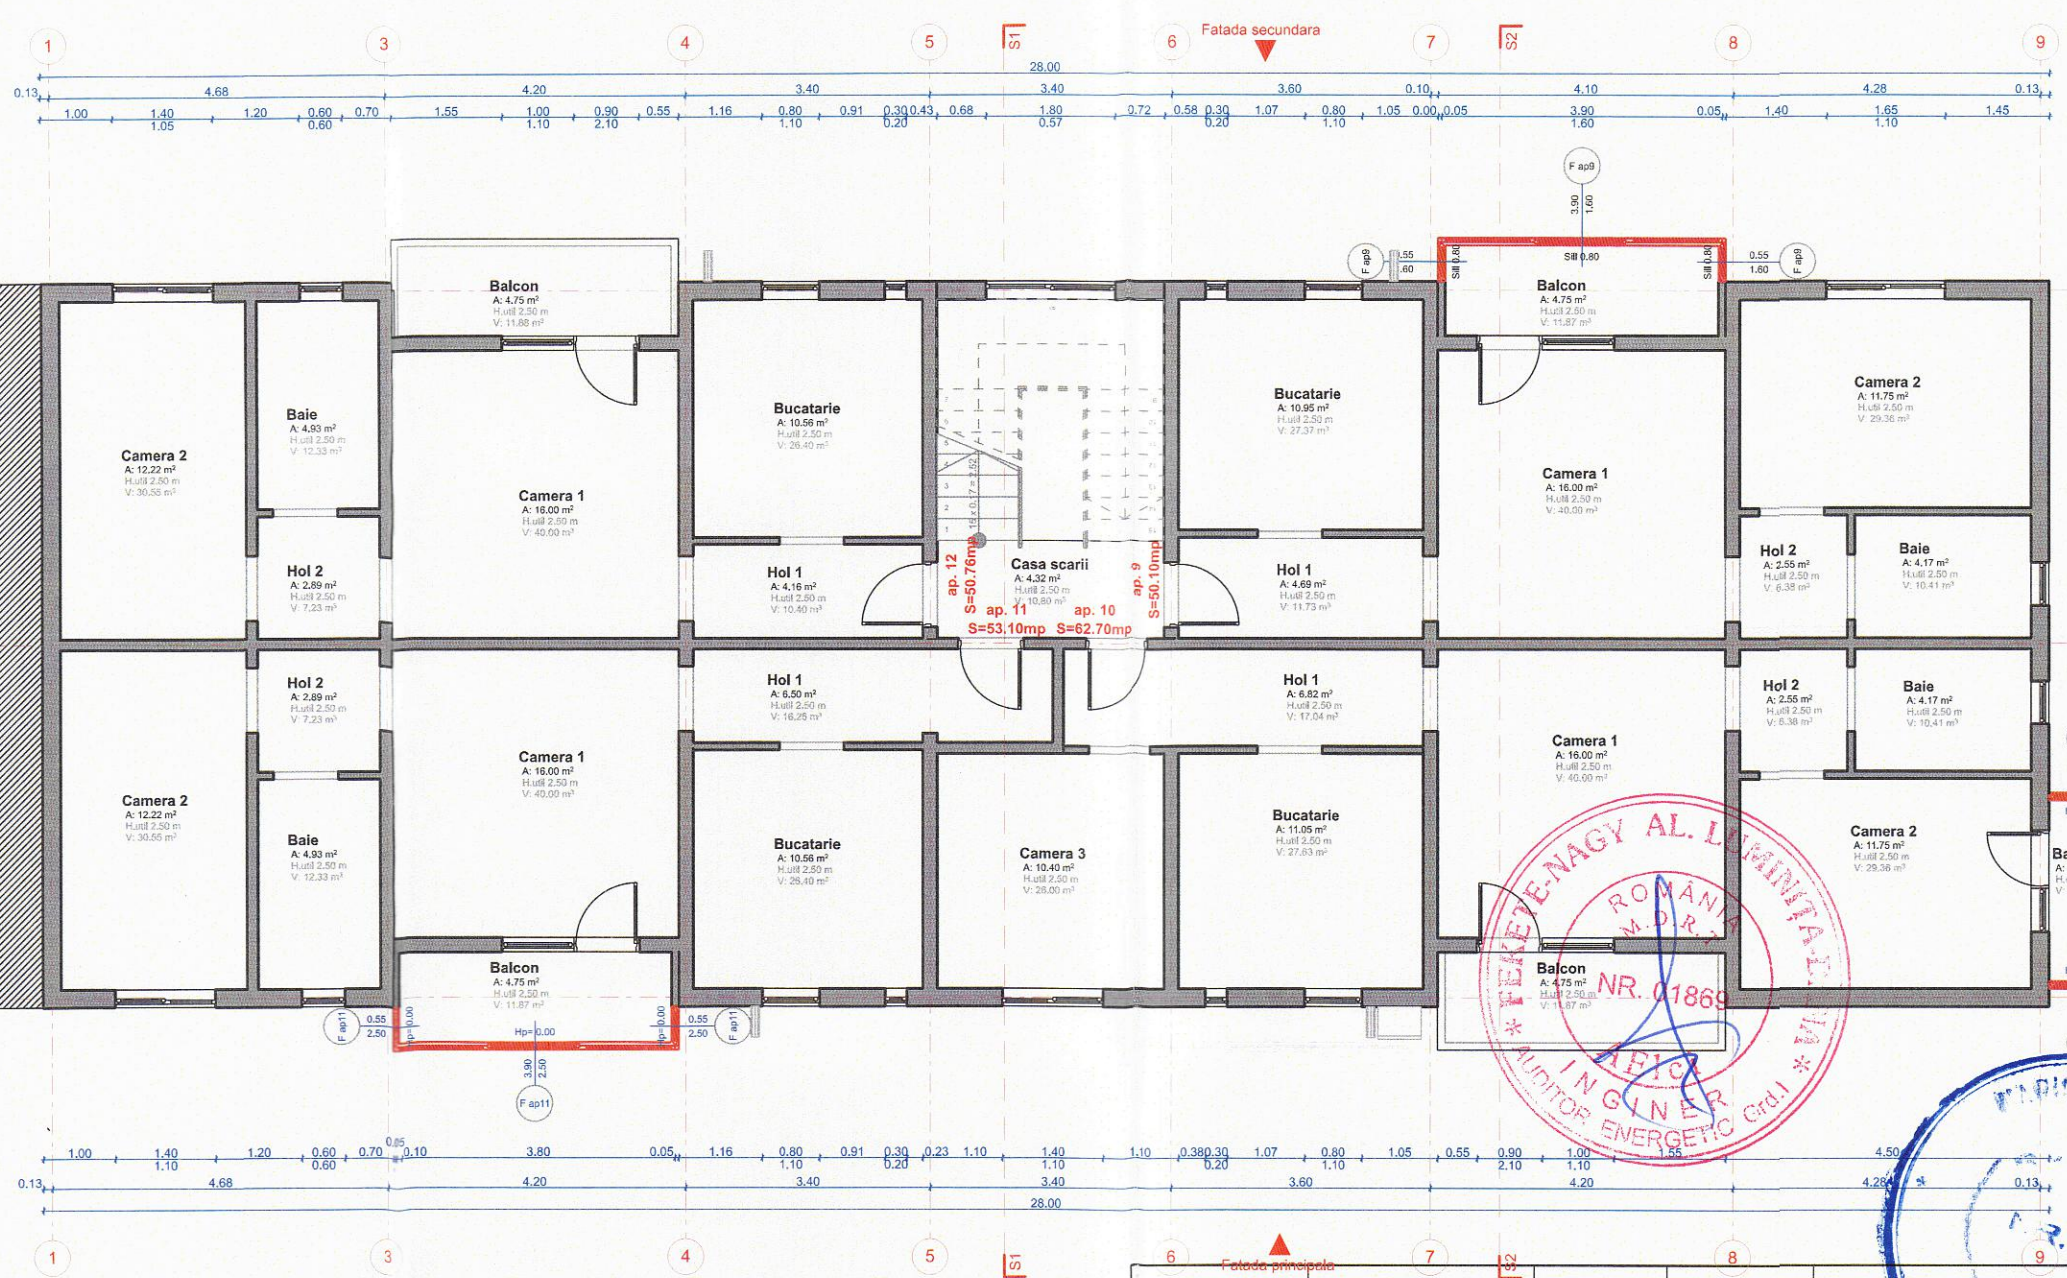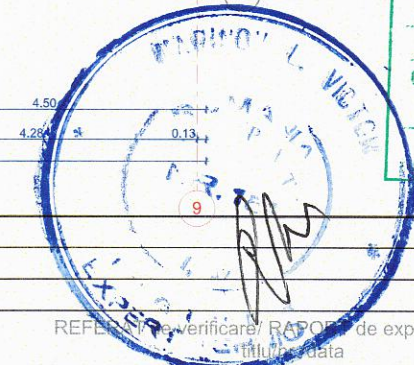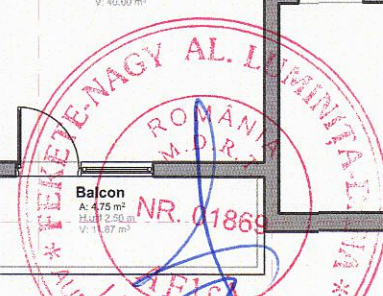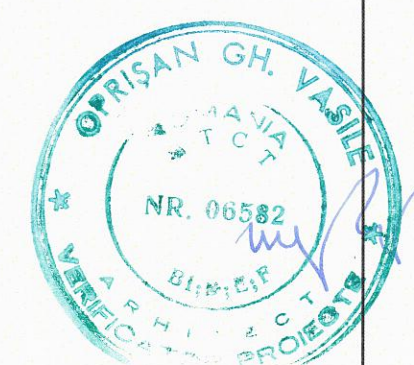





VERIFICATOR/ EXPERT	NUME	SEMNTURA	CERINTA	REFERINTE la verificare: RAPORT de expertiza tehnica data	Proiect nr. 132/2/2017
PROIECTANT DE SPECIALITATE S.C. EURODRAFT PROIECT DESIGN S.R.L. Sanandrei, str. Magnoliei, nr.14, jud. Timis CUI: RO32707205; ORC: J35/157/2014; Tel: 0720 315 097; Fax: 0356 467 757 E-mail: office@eurodraftproiectdesign.ro				Titular: Mun. Timisoara Beneficiar: Asociatia de proprietari, str. Lacului, nr. 32 Amplasament: jud. Timis, mun. Timisoara, str. Lacului, nr. 32, C.F. nr. 401697, nr. top. 28523 Denumire proiect: Reabilitare termica imobil - str. Lacului nr.32	
SPECIFICATIE	NUME	SEMNTURA	Scara	Data	Titlu plansa: PLAN ETAJ II EXISTENT
Sef proiect	arh. Trinca Cristian		1:100	SEPT 2018	Faza D.T.P.Th.+ C.S. + D.E.
Proiectat	arh. Trinca Cristian				Plansa nr. A.06-REV1
Desenat	arh. Trinca Cristian				
Verificat	ing. Gavrilescu Rodica				

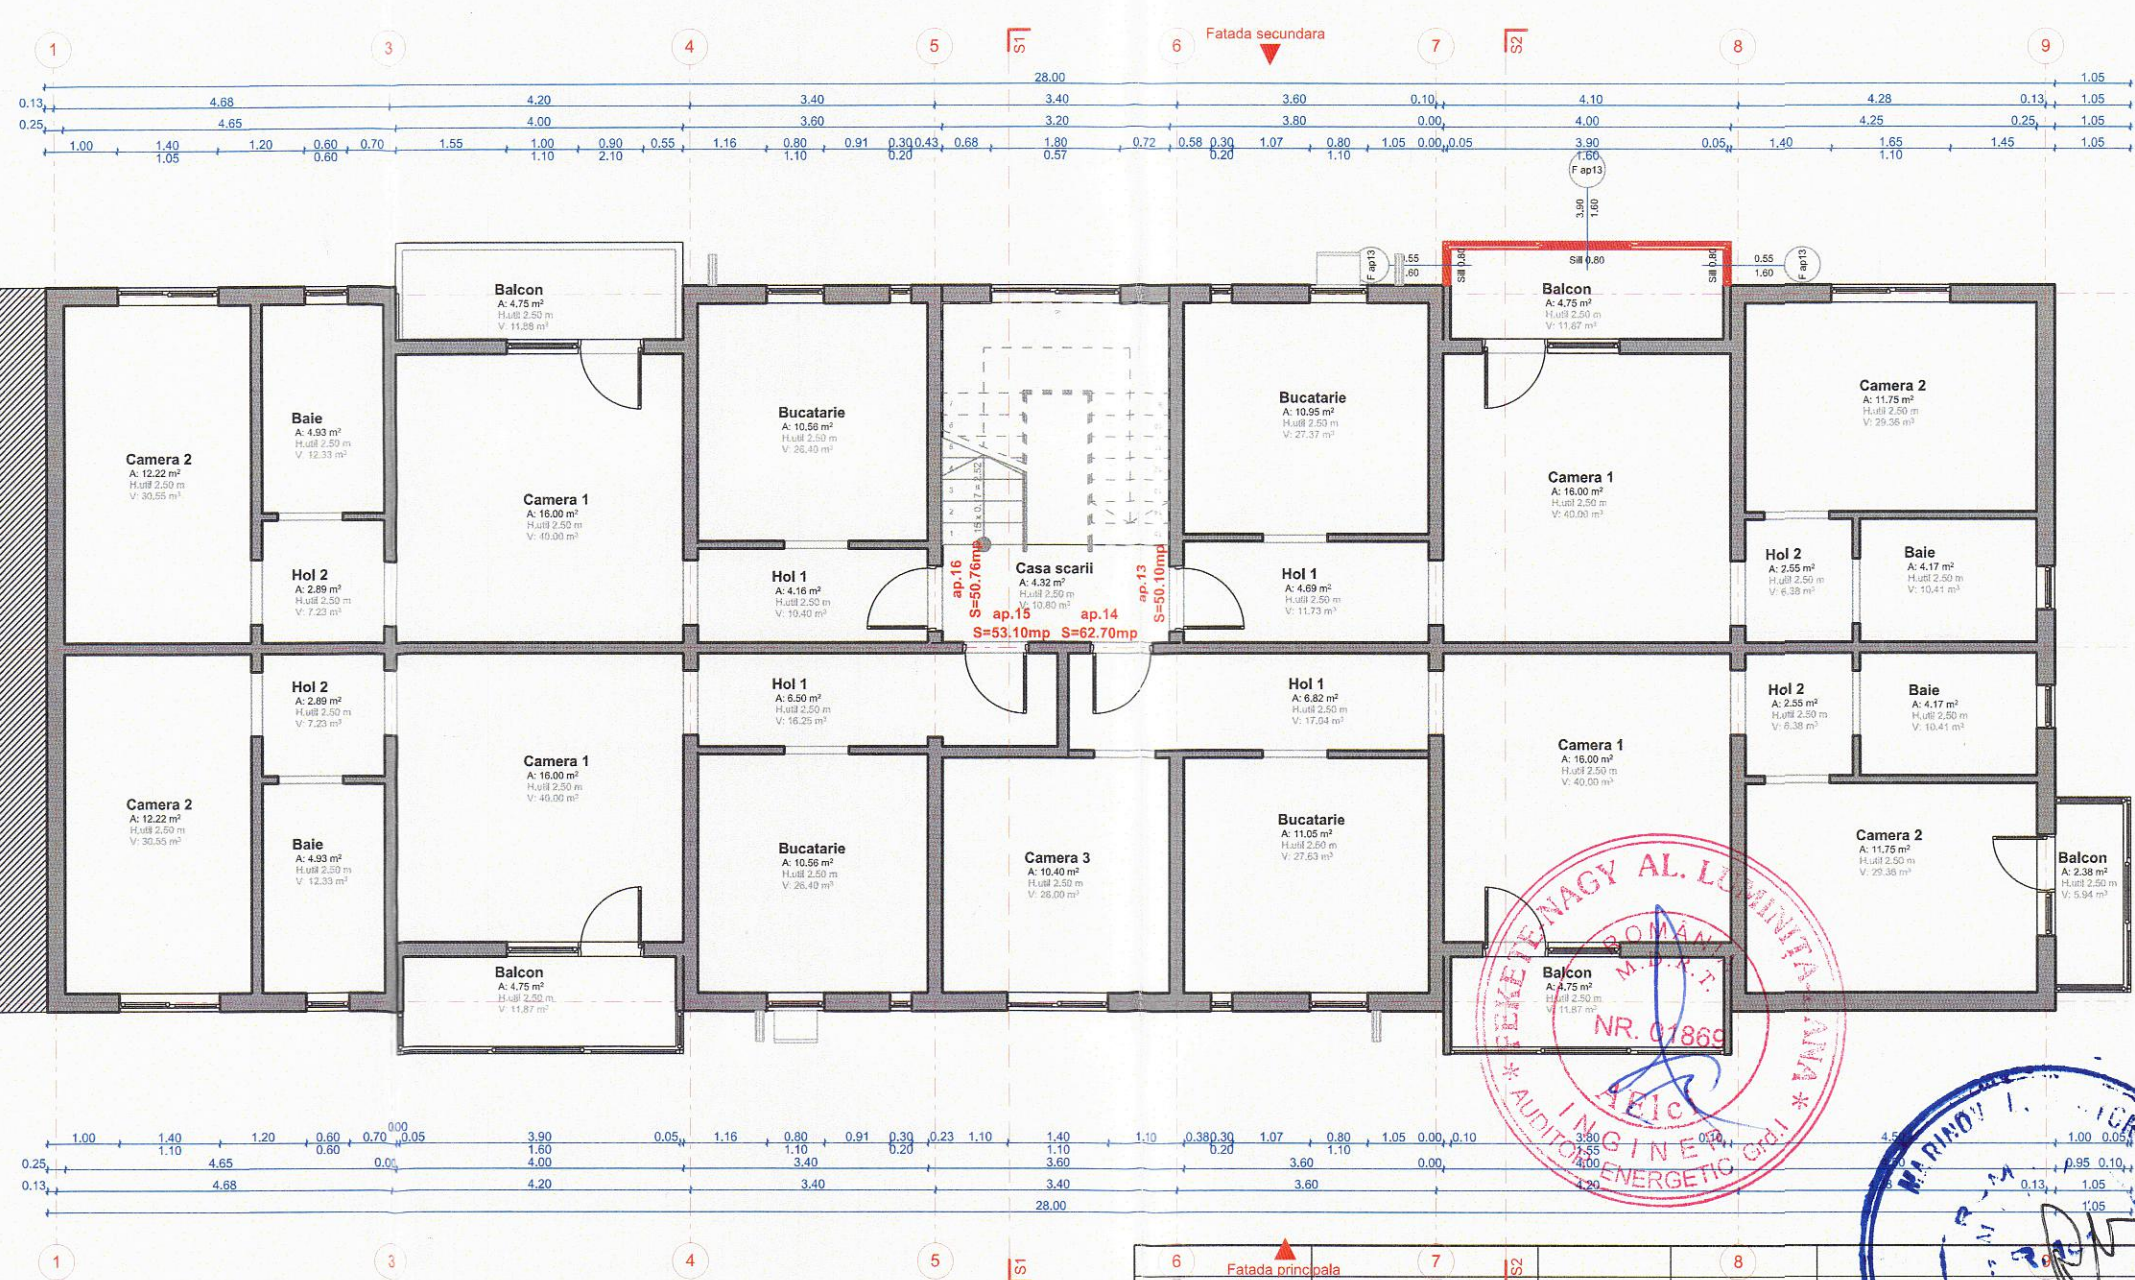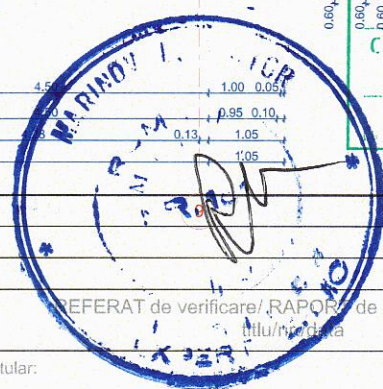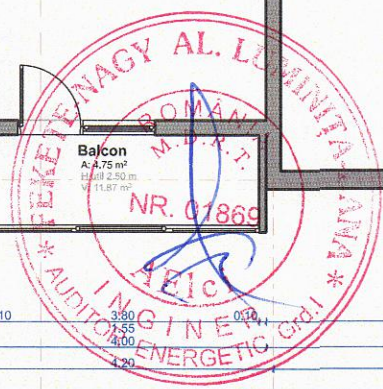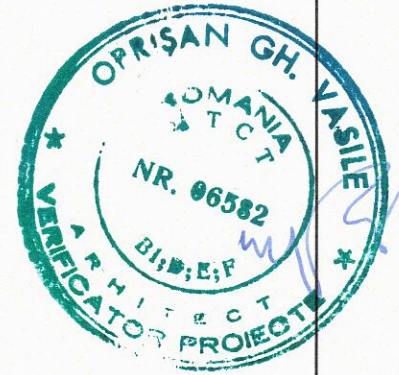




6 Fatada principala		7		8	
VERIFICATOR/ EXPERT	NUME	SEMNTATURA	CERINTA	REFERAT de verificare/ RAPORT de expertiza tehnica titlu/proiectura	
PROIECTANT DE SPECIALITATE S.C. EURODRAFT PROIECT DESIGN S.R.L. Sanandrei, str. Magnoliei, nr.14, jud. Timis CUI: RO32707205; ORC: J35157/2014; Tel: 0720 315 097; Fax: 0356 467 757 E-mail: office@eurodraftproiectdesign.ro				Titular: Mun. Timisoara Beneficiar: Asociatia de proprietari, str. Lacului, nr. 32	
SPECIFICATIE				Amplasament: jud. Timis, mun. Timisoara, str. Lacului, nr. 32, C.F. nr. 401697, nr. top. 28523	
Sef proiect		arh. Trinca Cristian		Denumire proiect: Reabilitare termica imobil - str. Lacului nr.32	
Proiectat		arh. Trinca Cristian		Data SEPT 2018	
Desenat		arh. Trinca Cristian		Titlu plansa: PLAN ETAJ III EXISTENT	
Verificat		ing. Gavrilescu Rodica		Proiect nr. 132/2/2017	
				Faza D.T.P.Th.+ C.S. + D.E.	
				Plansa nr. A.07-REV1	

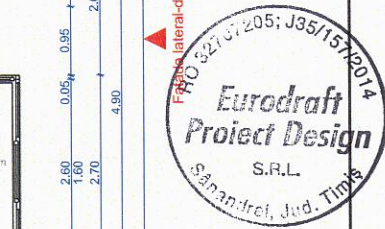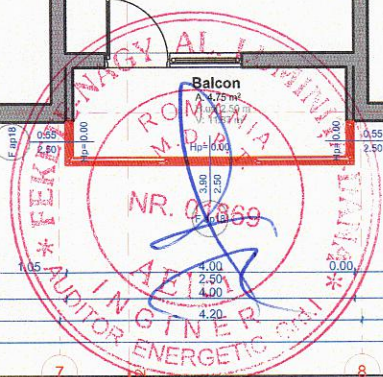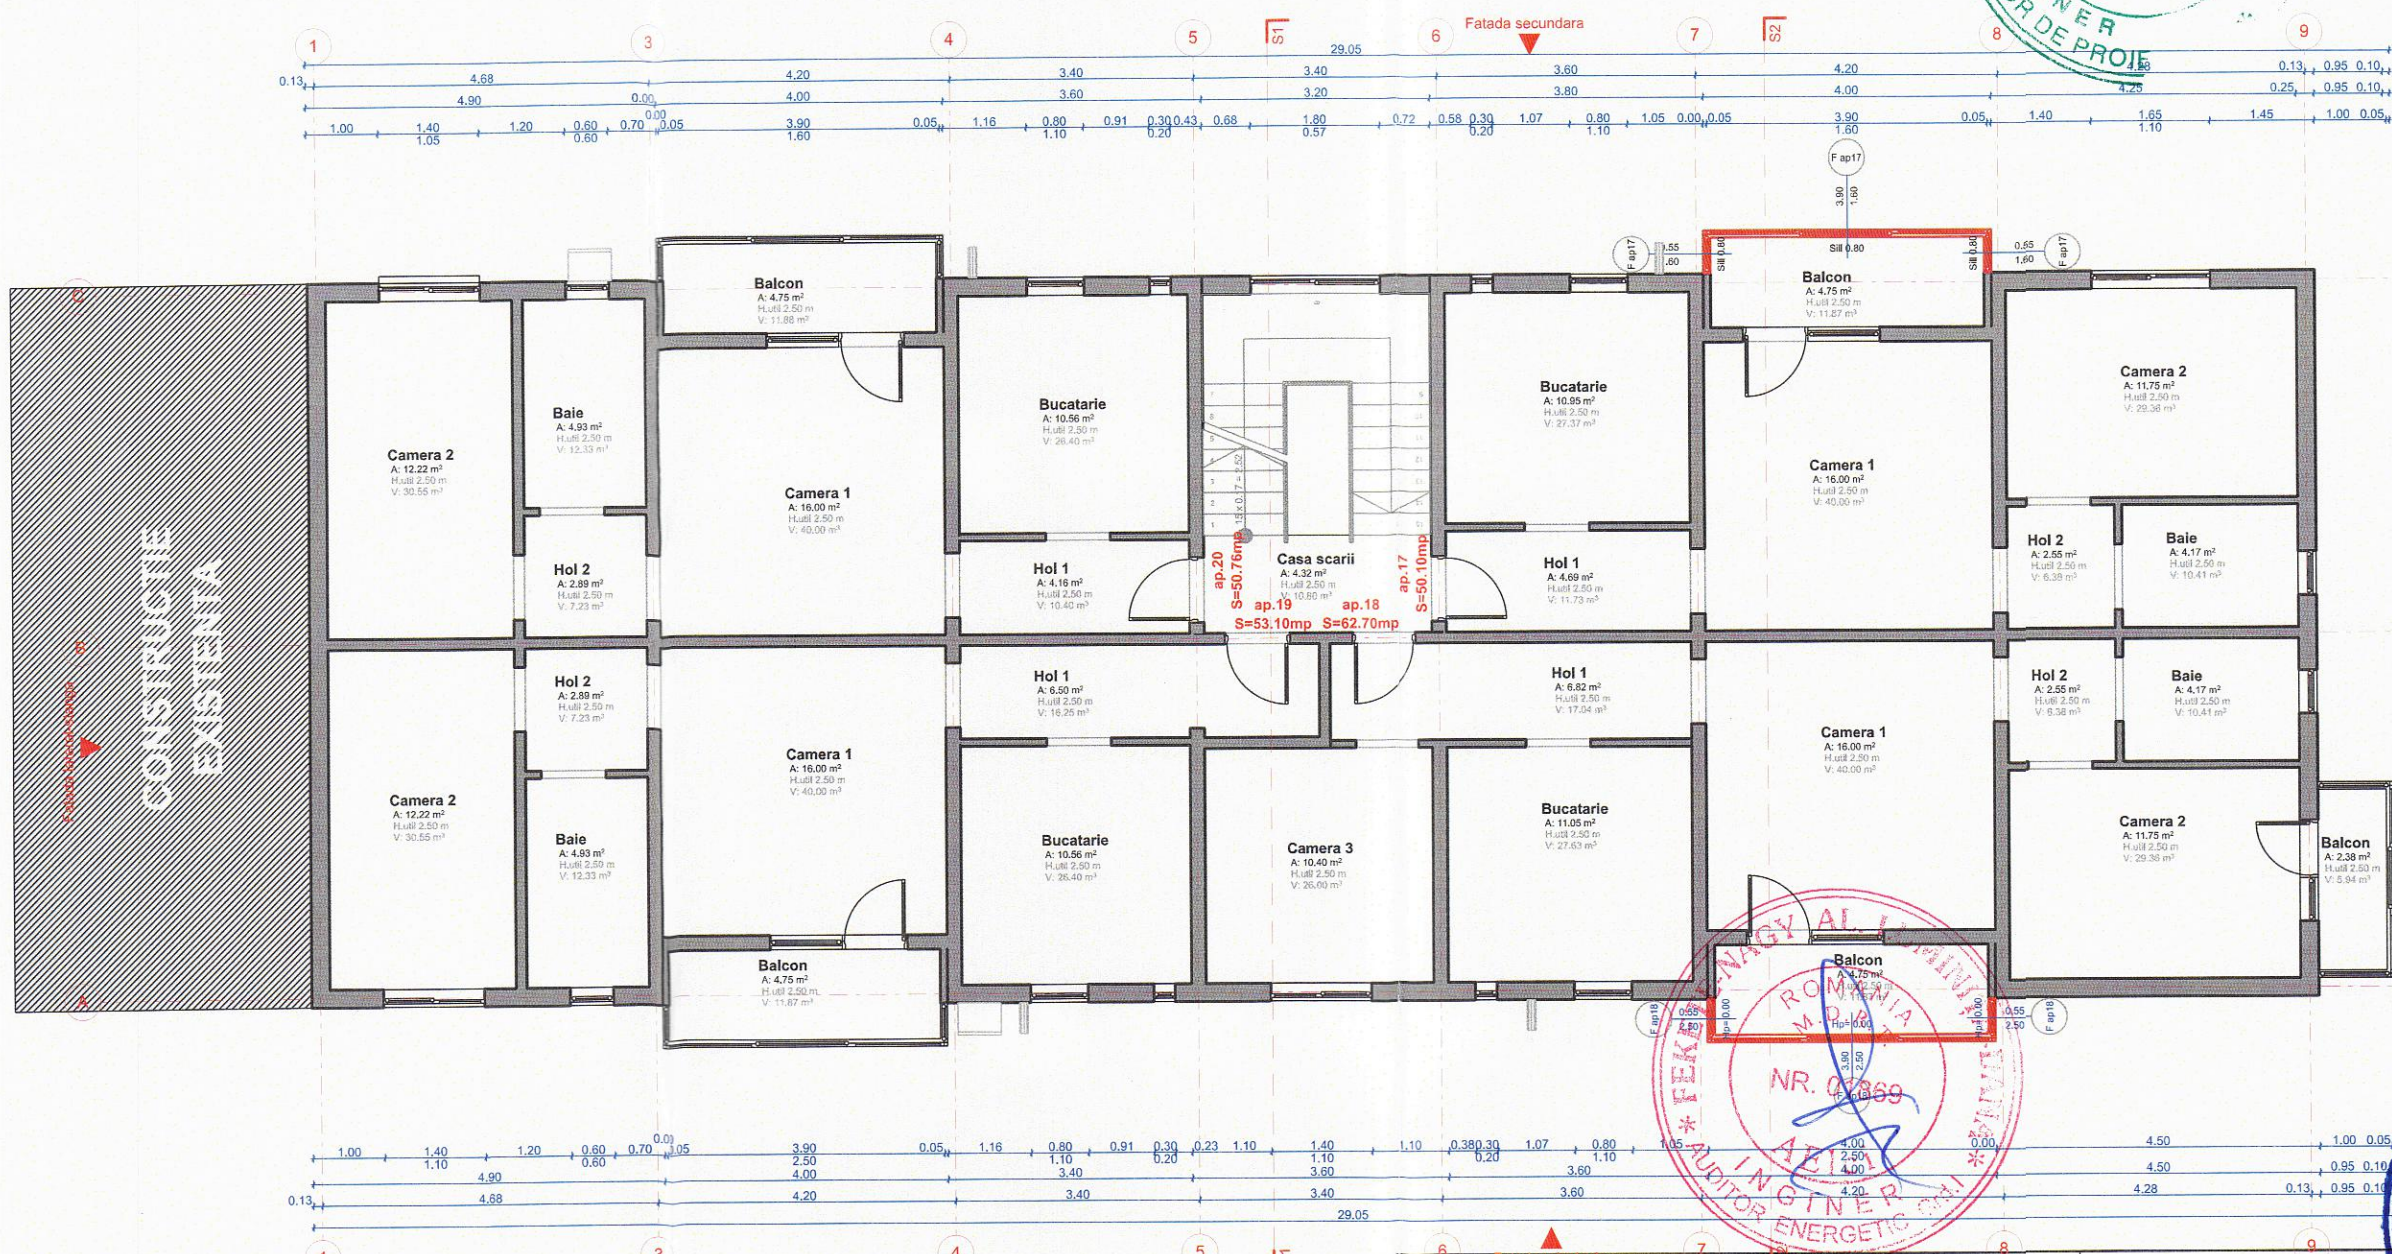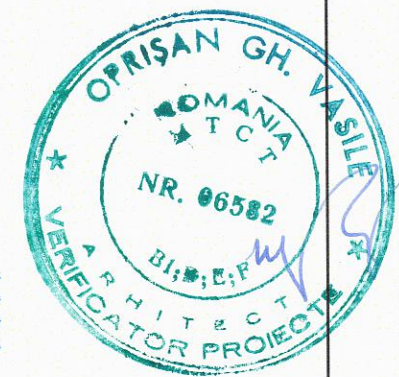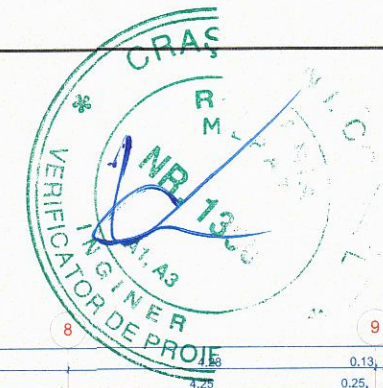


VERIFICATOR/ EXPERT	NUME	SEMNTATURA	CERINTA	REFERAT de verificare/ RAPOR de expertiza tehnica titlu/nr./data
PROIECTANT DE SPECIALITATE S.C. EURODRAFT PROIECT DESIGN S.R.L. Sanandrei, str. Magnoliei, nr.14, jud.Timis CUI: RO32707205; ORC: J35/157/2014; Tel: 0720 315 097; Fax: 0356 467 757 E-mail: office@eurodraftproiectdesign.ro				Titular: Mun. Timisoara Beneficiar: Asociatia de proprietari, str. Lacului, nr. 32 Amplasament: jud. Timis, mun. Timisoara, str. Lacului, nr. 32, C.F. nr. 401697, nr. top. 28523 Denumire proiect: Reabilitare termica imobil - str. Lacului nr.32
SPECIFICATIE	NUME	SEMNTATURA	Scara	Proiect nr.
Sef proiect	arh. Trinca Cristian		1:100	132/2/2017
Proiectat	arh. Trinca Cristian			Faza D.T.P.Th.+ C.S. + D.E.
Desenat	arh. Trinca Cristian		Data	Plansa nr.
Verificat	ing. Gavrilescu Rodica		SEPT 2018	PLAN ETAJ IV EXISTENT A.08-REV1

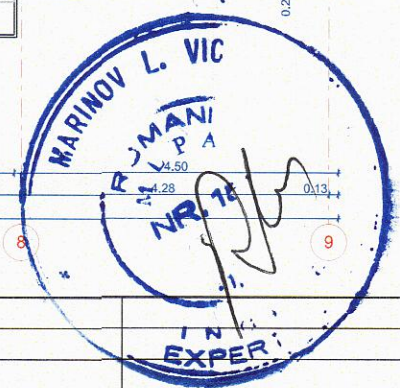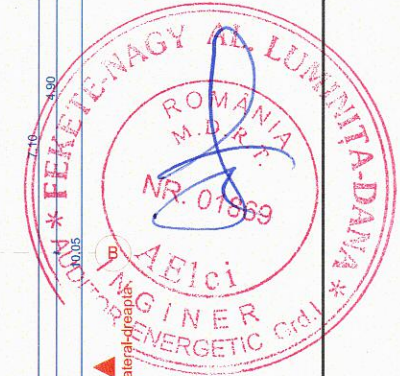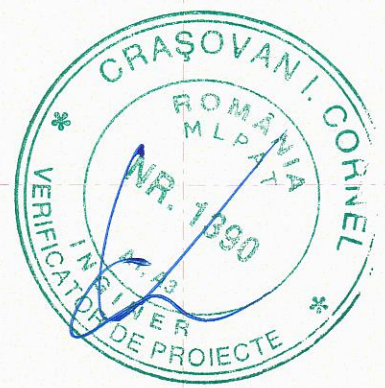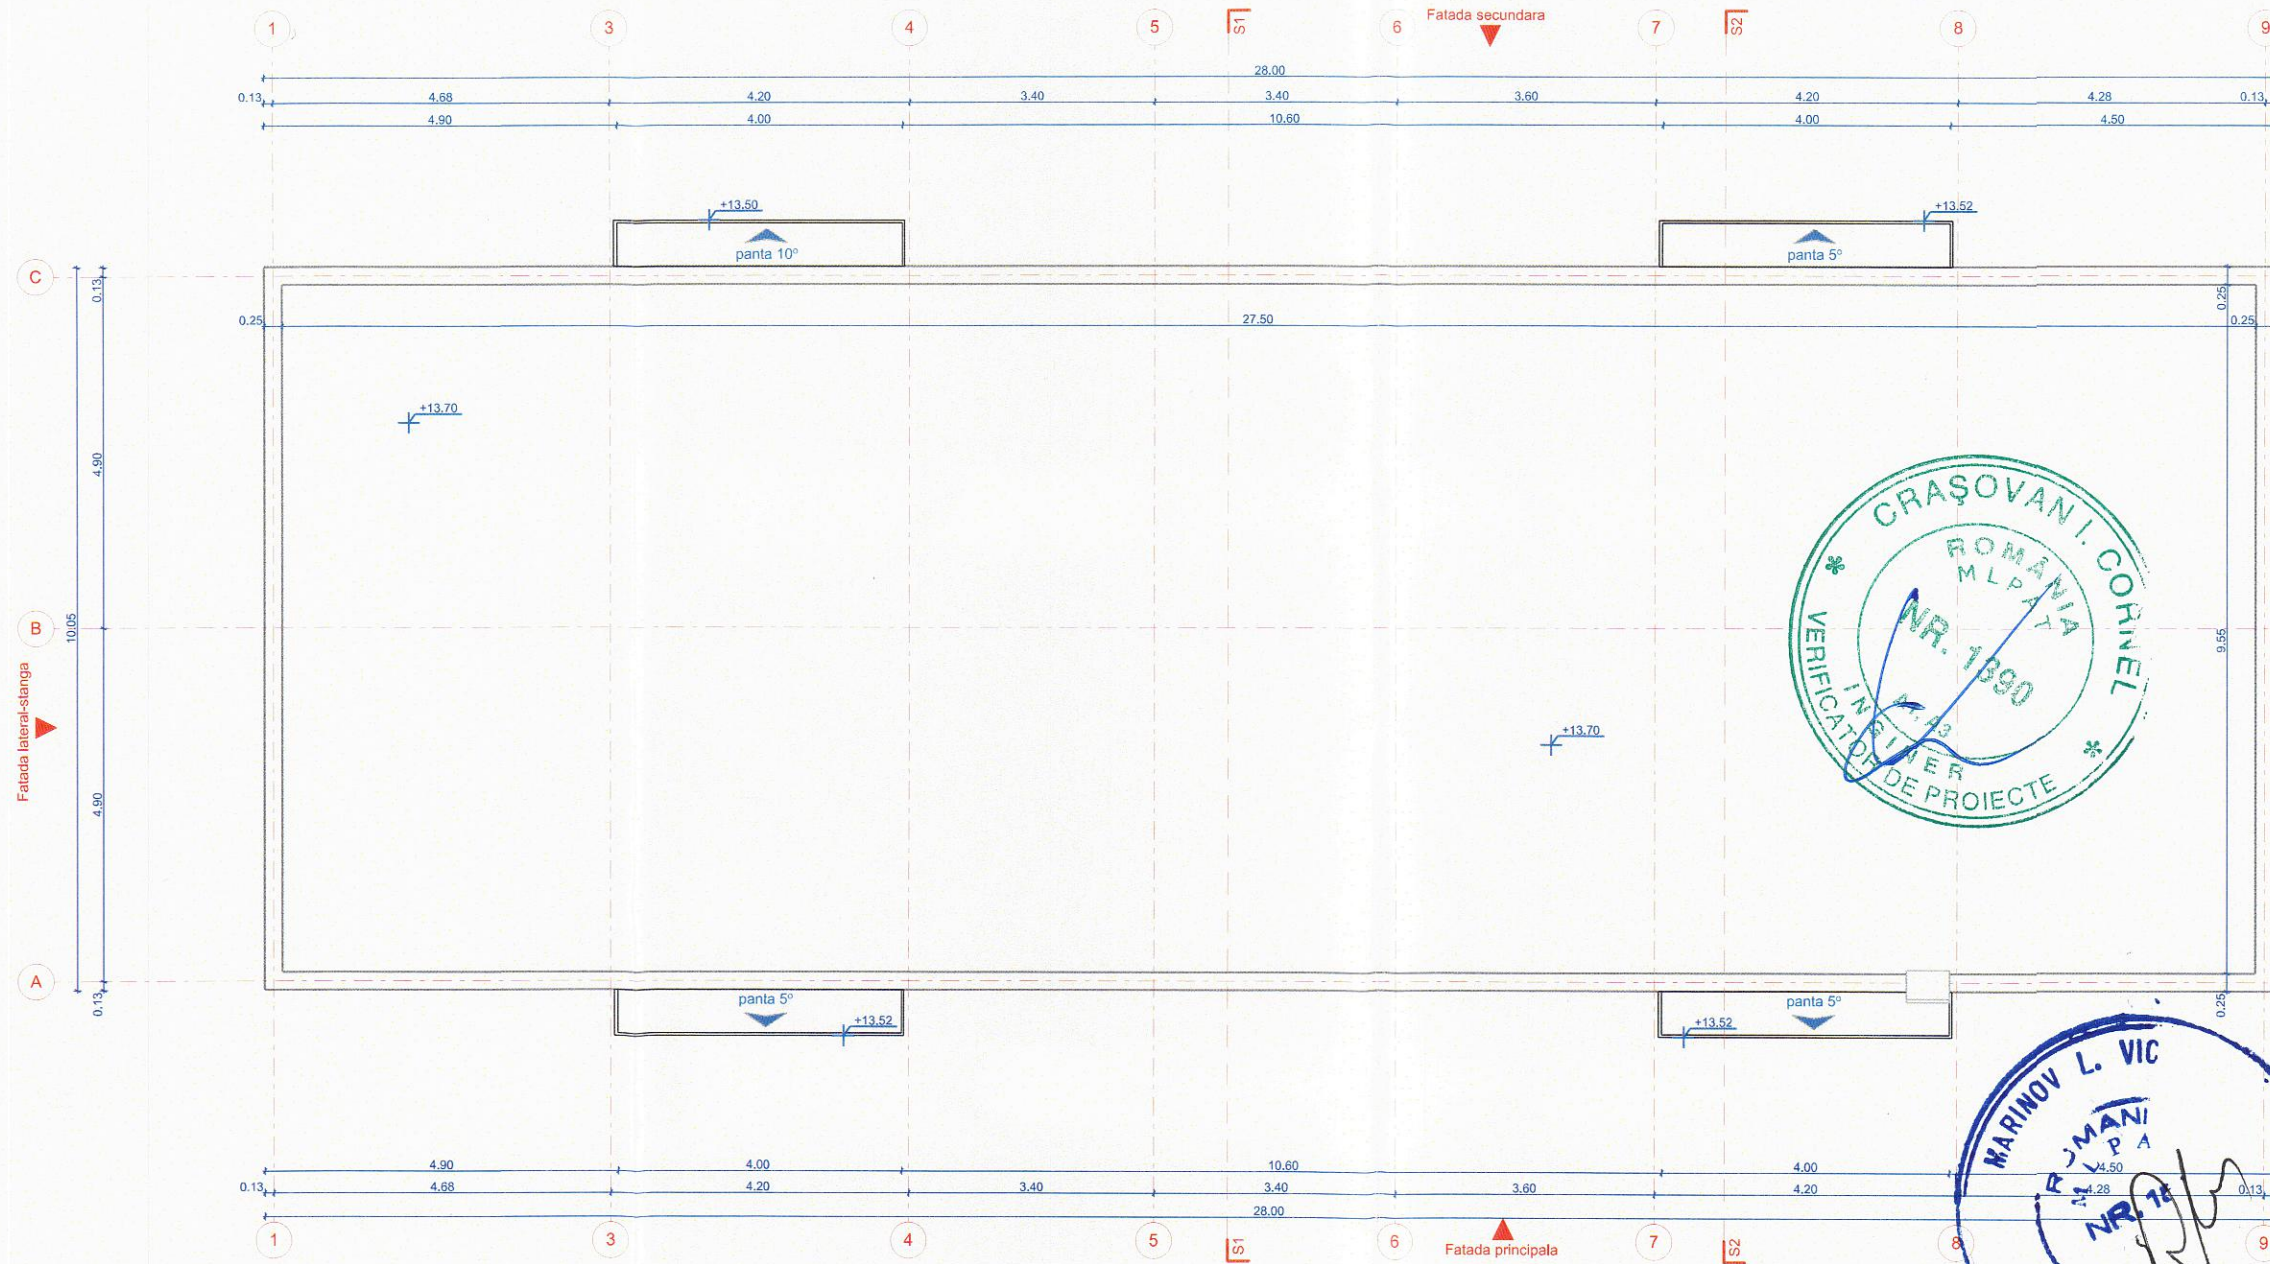

VERIFICATOR/ EXPERT	NUME	SEMNTATURA	CERINTA	REFERAT de verificare/ RAPORT de expertiza tehnica titlu/nr./data	
PROIECTANT DE SPECIALITATE S.C. EURODRAFT PROIECT DESIGN S.R.L. Sanandrei, str. Magnoliei, nr.14, jud. Timis CUI: RO32707205; ORC: J35/157/2014; Tel: 0720 315 097; Fax: 0356 467 757 E-mail: office@eurodraftproiectdesign.ro				Titular: Mun. Timisoara Beneficiar: Asociatia de proprietari, str. Lacului, nr. 32 Amplasament: jud. Timis, mun. Timisoara, str. Lacului, nr. 32, C.F. nr. 401697, nr. top. 28523 Denumire proiect: Reabilitare termica imobil - str. Lacului nr.32 Titlu plansa: PLAN INVELITOARE EXISTENT	Proiect nr. 132/2/2017 Faza D.T.P.Th.+ C.S. + D.E. Plansa nr. A.09-REV1
SPECIFICATIE	NUME	SEMNTATURA	Scara		
Sef proiect	arh. Trinca Cristian		1:100		
Proiectat	arh. Trinca Cristian				
Desenat	arh. Trinca Cristian		Data		
Verificat	ing. Gavrilescu Rodica		SEPT 2018		

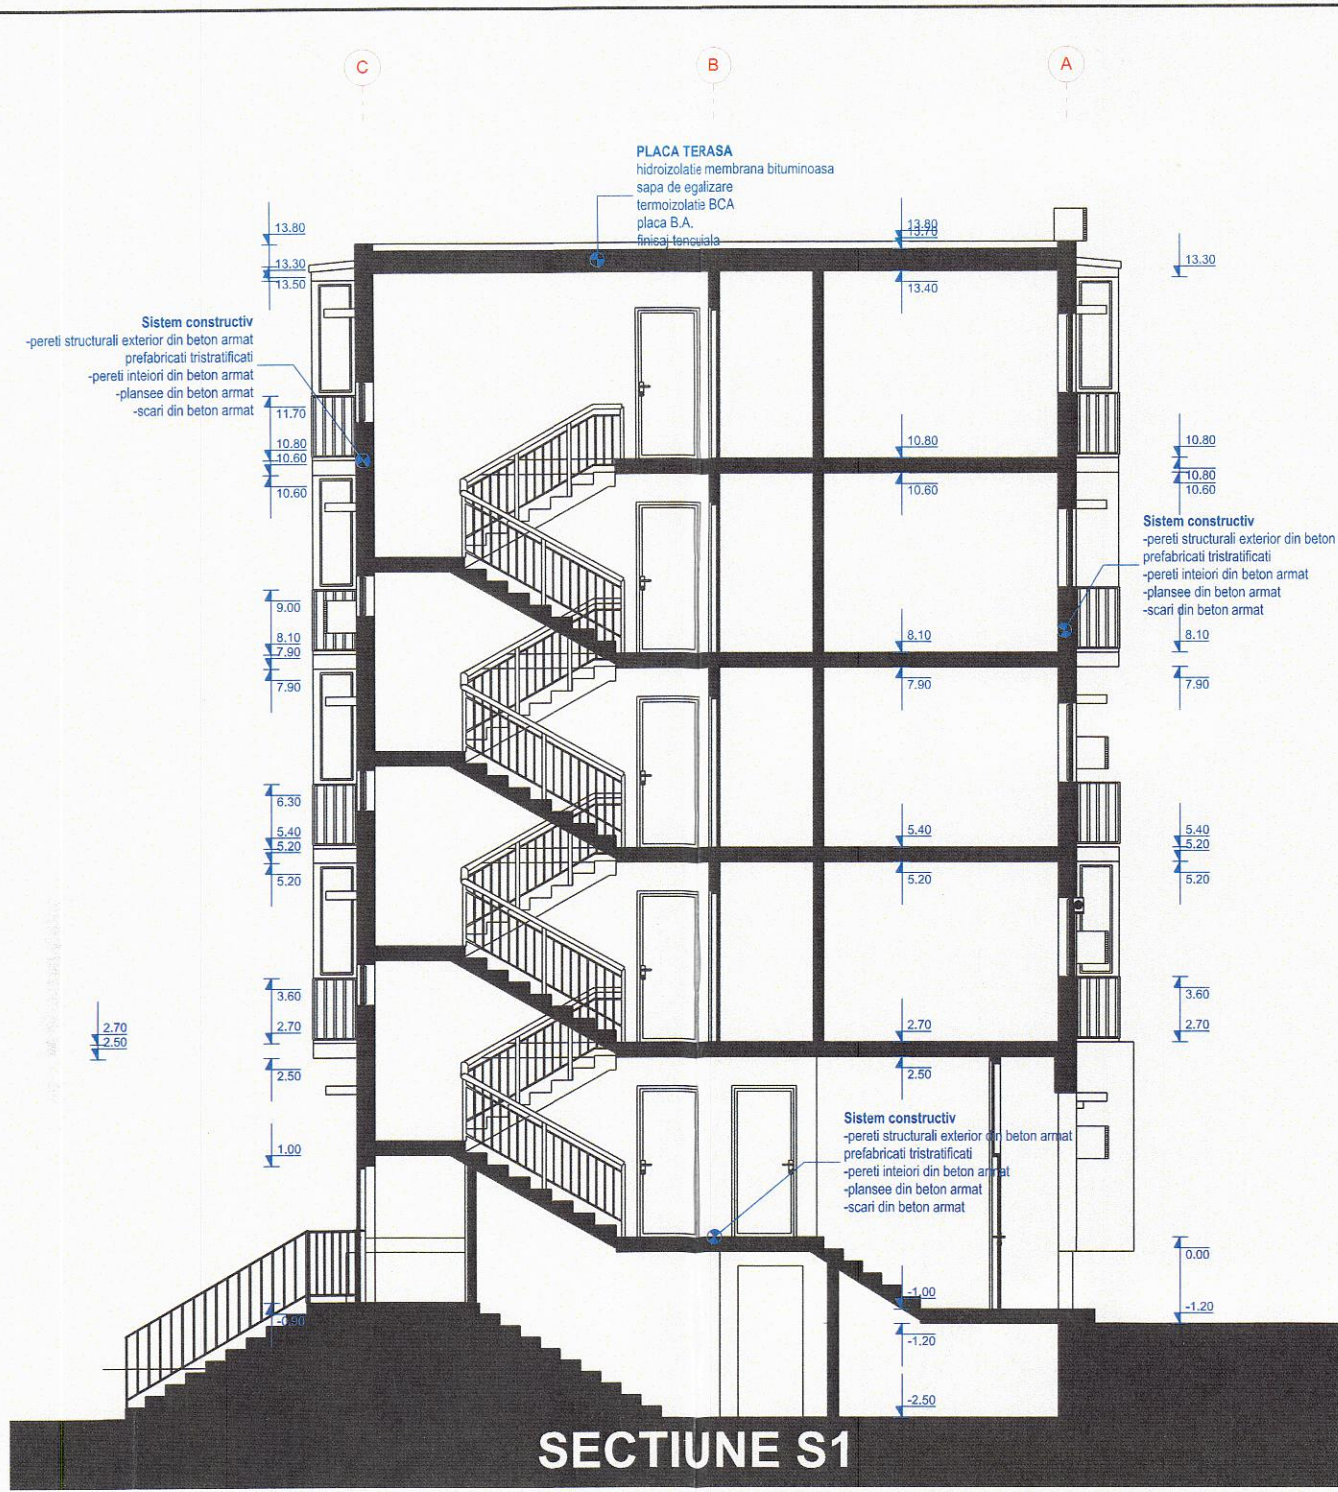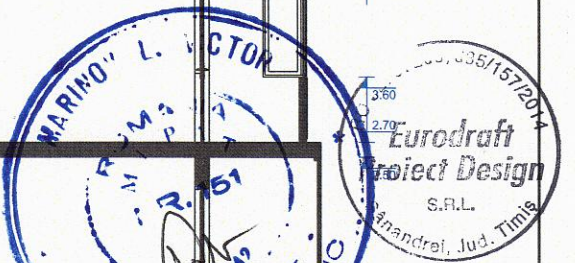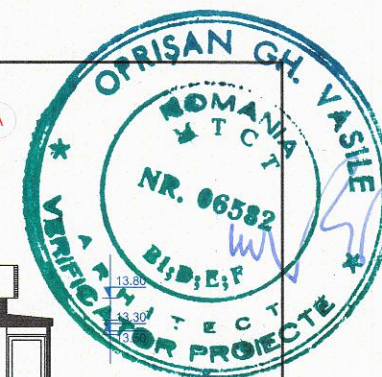

SECTIUNE S1


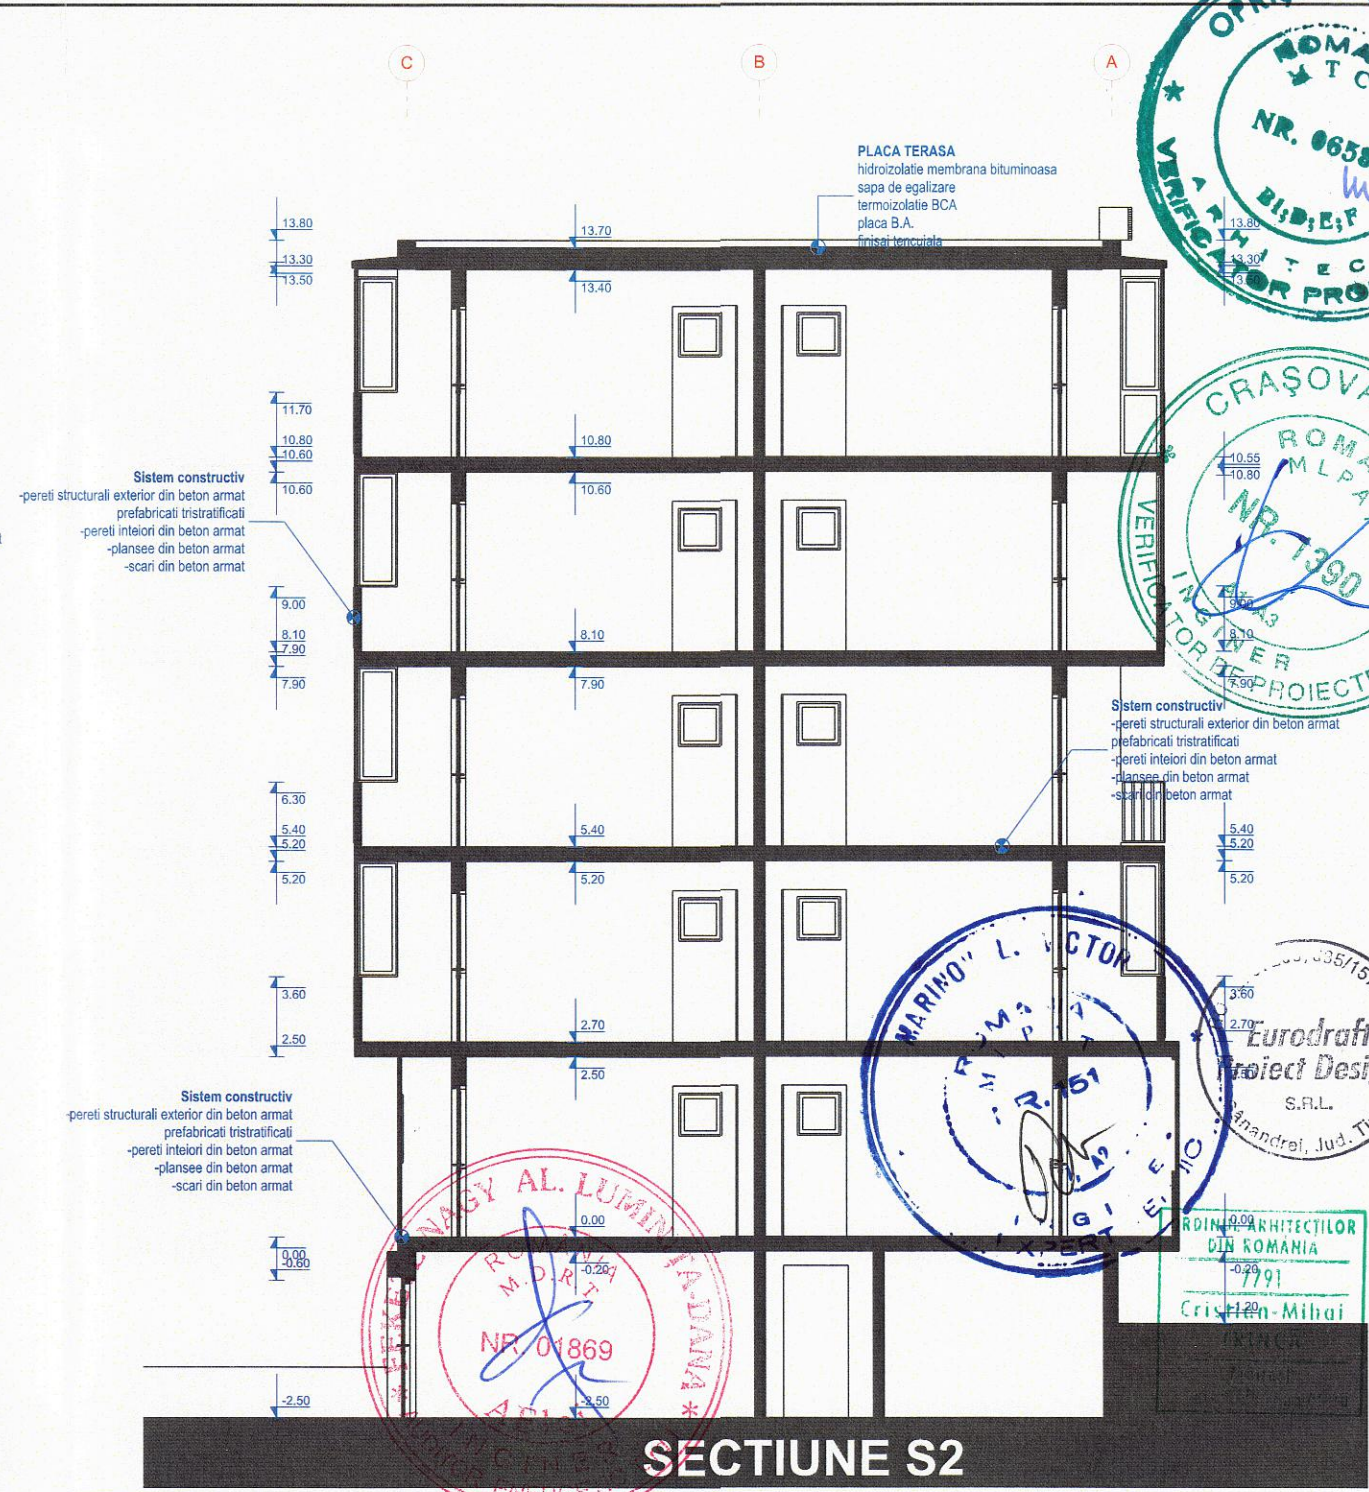


SECTIUNE S2

VERIFICATOR/ EXPERT	NUME	SEMNATURA	CERINTA	REFERAT de verificare/ RAPORT de expertiza tehnica titlu/nr./data	
PROIECTANT DE SPECIALITATE S.C. EURORAFT PROIECT DESIGN S.R.L. Sanandrei, str. Magnoliei, nr.14, jud.Timis CUI: RO32707205; ORC: J35/157/2014; Tel: 0720 315 097; Fax: 0356 467 757 E-mail: office@eurodraftproiectdesign.ro				Titular: Mun. Timisoara Beneficiar: Asociatia de proprietari, str. Lacului, nr. 32 Amplasament: jud. Timis, mun. Timisoara, str. Lacului, nr. 32, C.F. nr. 401697, nr. top. 28523 Denumire proiect: Reabilitare termica imobil - str. Lacului nr.32	Proiect nr. 132/2/2017
SPECIFICATIE	NUME	SEMNATURA	Scara		
Sef proiect	arh. Trinca Cristian		1:100		
Proiectat	arh. Trinca Cristian				
Desenat	arh. Trinca Cristian		Data		
Verificat	ing. Gavrilescu Rodica		SEPT 2018		
				Titlu plansa: SECTIUNE S1 SI S2 EXISTENTE Plansa nr. A.10-REV1	



CONSTRUCTIE
EXISTENTA


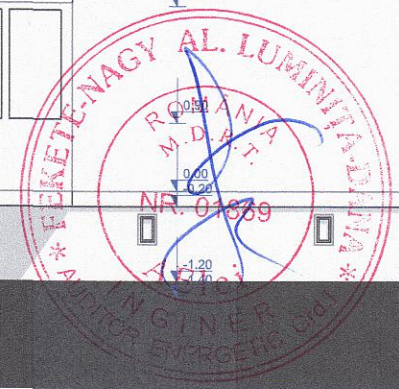
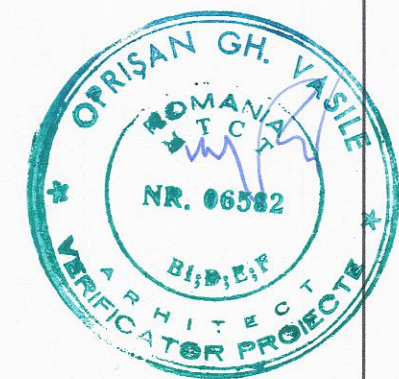


- 1 Tencuiala driscuita
- 2 Mana curenta metalica
- Tamplarie cu geam termoizolant clar si tamplarie din PVC
- Tamplarie cu geam termoizolant clar si tamplarie din metal propusa spre schimbare

Culoare RAL 1013
Culori diferite
Culoare RAL 9000 sau RAL 8025

NOTA
Codurile de culoare folosite pt. reprezentarea fatadelor au doar caracter orientativ. Din cauza diferentelor de redare dintre print/monitorul calculatorului si culoare este necesara consultarea unui paletar profesionist pt. alegerea mai exacta a nuanțelor de culoare dorite.

VERIFICATOR/ EXPERT	NUME	SEMNATURA	CERINTA	REFERAT de verificare/ RAPORT de expertiza tehnica titlu/nr./data	
PROIECTANT DE SPECIALITATE				Titular:	Proiect nr.
S.C. EURODRAFT PROIECT DESIGN S.R.L. Sanandrei, str. Magnoliei, nr.14, jud.Timis CUI: RO32707205; ORC: J35/157/2014; Tel: 0720 315 097; Fax: 0356 467 757 E-mail: office@eurodraftprojectdesign.ro				Beneficiar:	132/2/2017
ISOROM CERTIFICATION SISTEM DE MANAGEMENT CERTIFICAT ISO 9001:2015				Amplasament:	
SPECIFICATIE	NUME	SEMNATURA	Scara	jud. Timis, mun. Timisoara, str. Lacului, nr. 32, C.F. nr. 401697, nr. top. 28523	
Sef proiect	arh. Trinca Cristian		1:100	Denumire proiect:	Faza
Proiectat	arh. Trinca Cristian			Reabilitare termica imobil - str. Lacului nr.32	D.T.P.Th.+ C.S. + D.E.
Desenat	arh. Trinca Cristian		Data	Titlu plansa:	Plansa nr.
Verificat	ing. Gavrilescu Rodica		SEPT 2018	FATADA PRINCIPALA EXISTENTA	A.11-REV1

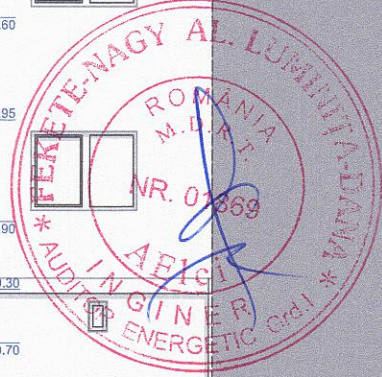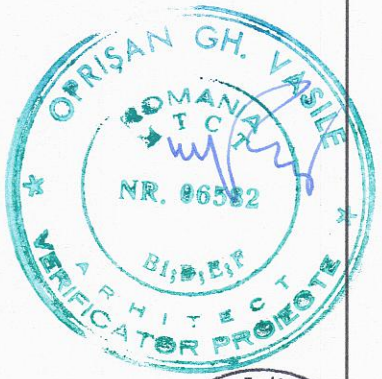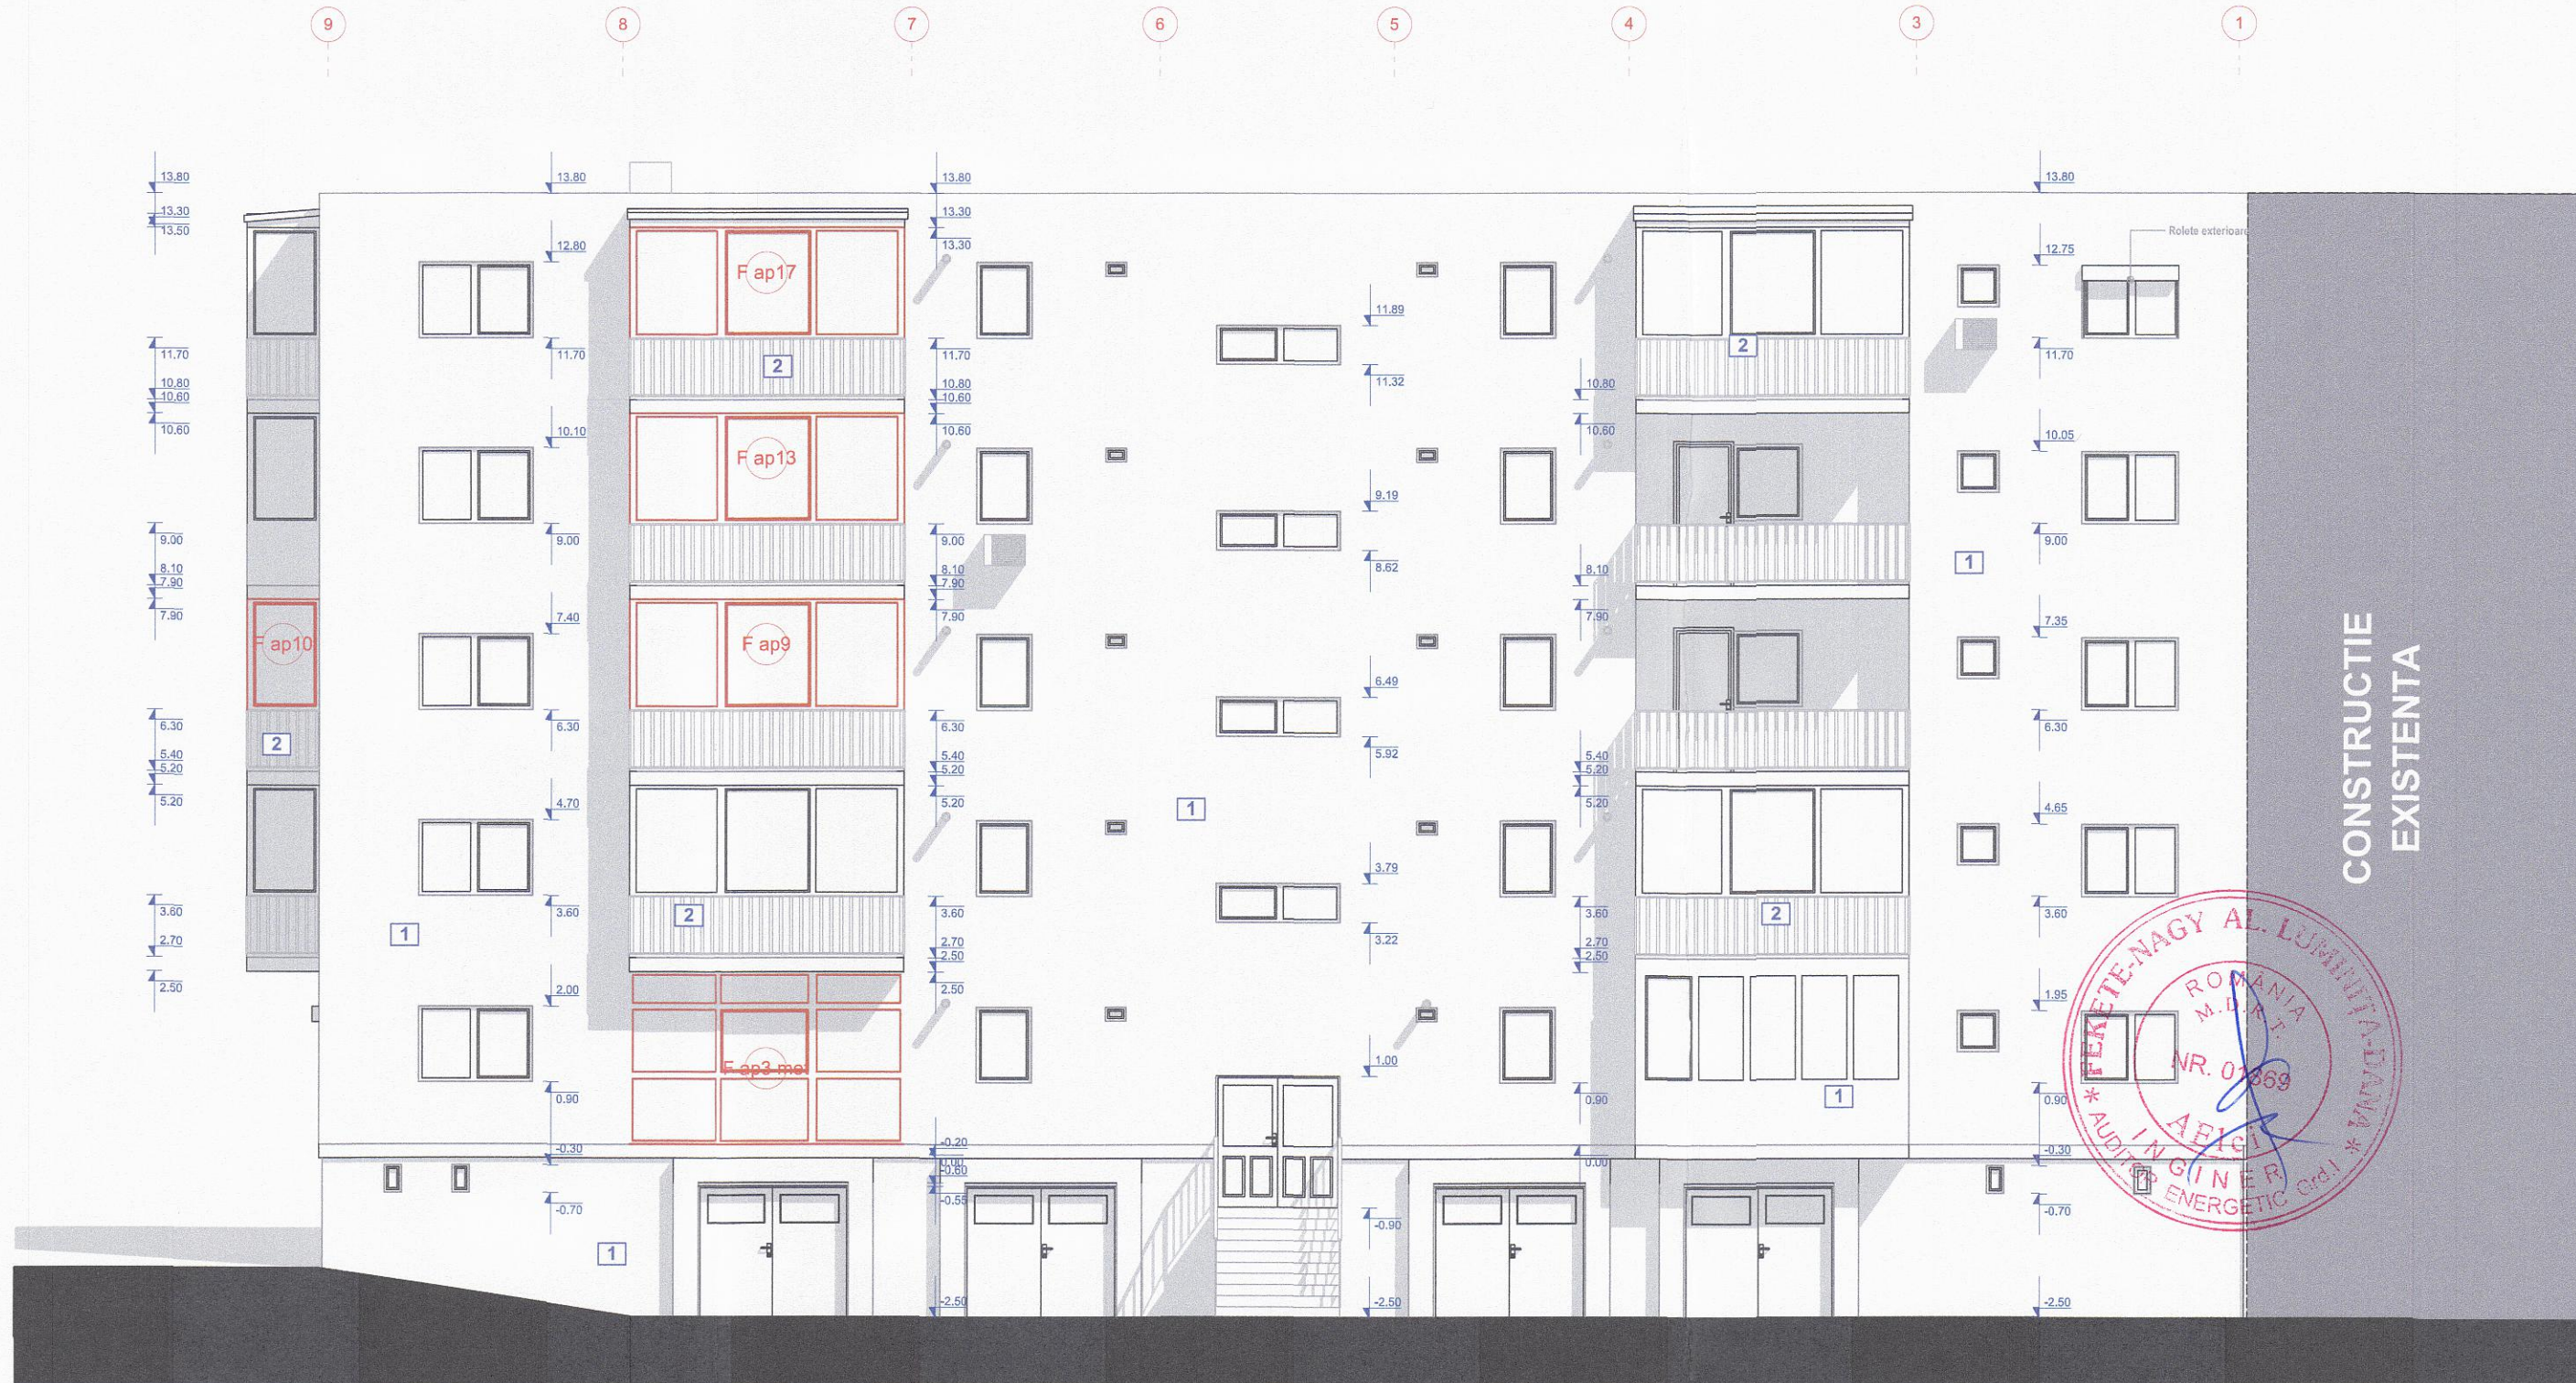


- 1 Tencuiala driscuita
- 2 Mana curenta metalica
- Tamplarie cu geam termoizolant clar si tamplarie din PVC
- Tamplarie cu geam termoizolant clar si tamplarie din metal propusa spre schimbare


Culoare RAL 1013
 Culori diferite
 Culoare RAL 9000 sau RAL 8025

NOTA
 Codurile de culoare folosite pt. reprezentarea fatadelor au doar caracter orientativ. Din cauza diferentelor de redare dintre print/monitorul calculatorului si culoare este necesara consultarea unui paletar profesionist pt. alegerea mai exacta a nuanțelor de culoare dorite.

VERIFICATOR/ EXPERT	NUME	SEMNTATURA	CERINTA	REFERAT de verificare/ RAPORT de expertiza tehnica titlu/nr./data	
PROIECTANT DE SPECIALITATE				Titular:	Proiect nr.
S.C. EURODRAFT PROIECT DESIGN S.R.L. Sanandrei, str. Magnoliei, nr.14, jud.Timis CUI: RO32707205; ORC: J35/157/2014; Tel: 0720 315 097; Fax: 0356 467 757 E-mail: office@eurodraftproiectdesign.ro				Mun. Timisoara Beneficiar:	132/2/2017
SPECIFICATIE				Amplasament:	
Sef proiect	arh. Trinca Cristian		Scara	jud. Timis, mun. Timisoara, str. Lacului, nr. 32, C.F. nr. 401697, nr. top. 28523	
Proiectat	arh. Trinca Cristian		1:100	Denumire proiect:	Faza
Desenat	arh. Trinca Cristian		Data	Reabilitare termica imobil - str. Lacului nr.32	D.T.P.Th.+ C.S. + D.E.
Verificat	ing. Gavrilescu Rodica		SEPT 2018	Titlu plansa:	Plansa nr.
				FATADASECUNDARA EXISTENTA	A.12-REV1

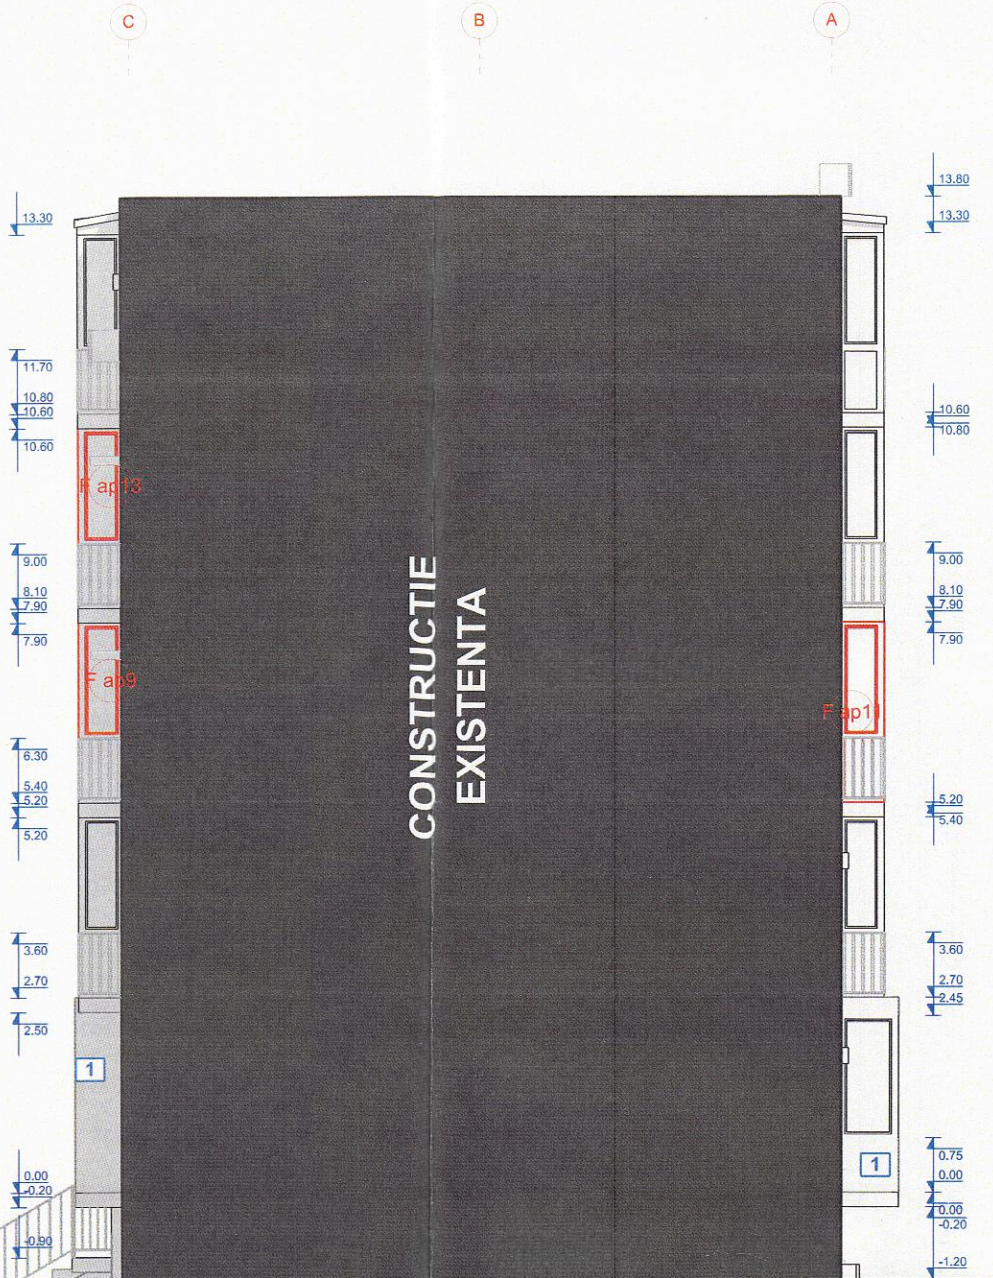

FATADA LATERAL STANGA


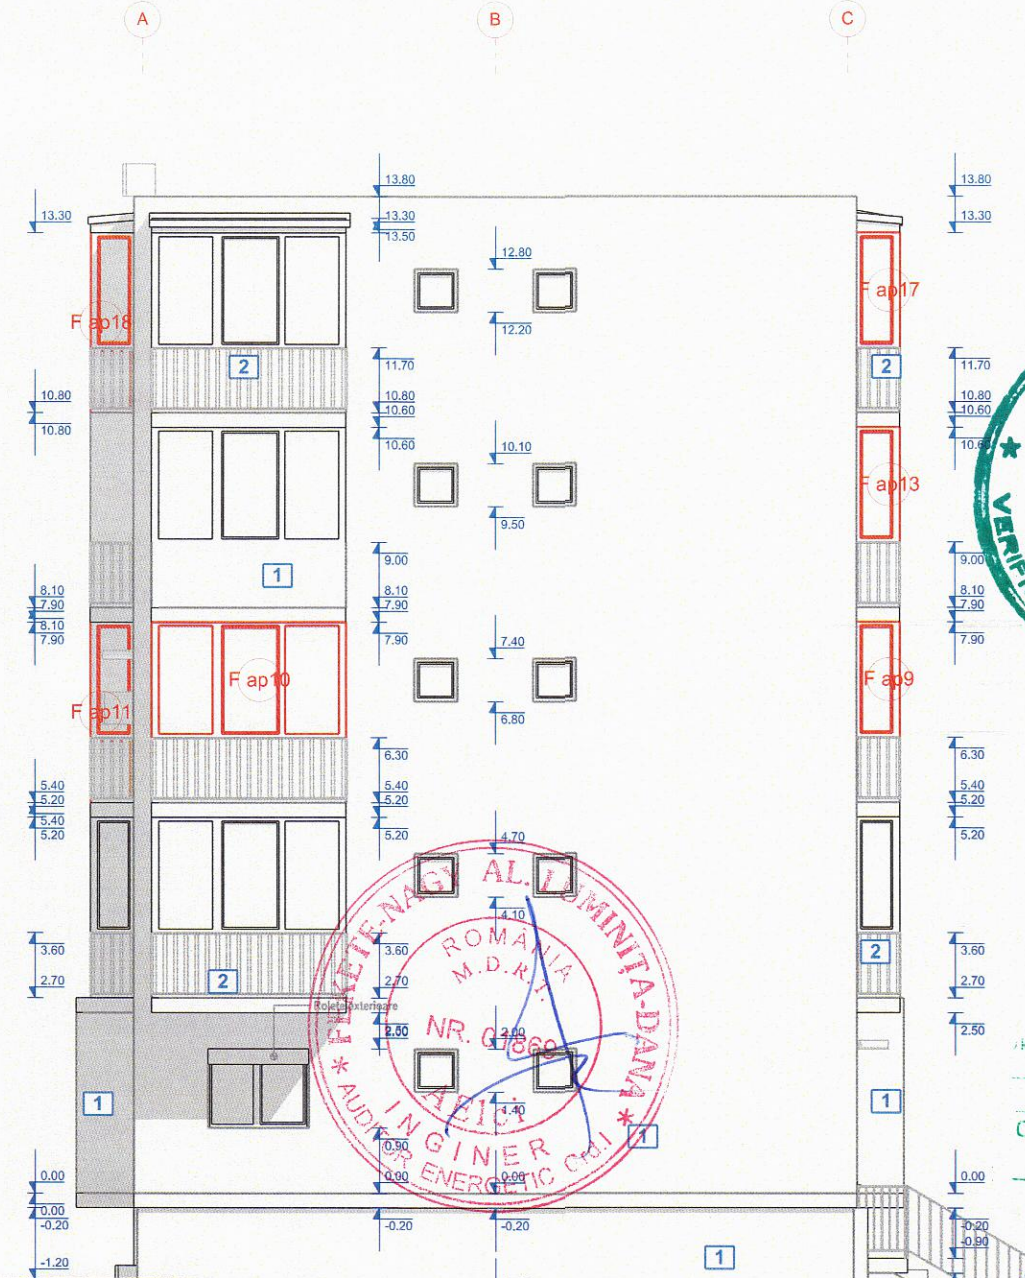






FATADA LATERAL DREAPTA

- 1 Tencuiala driscuita
- 2 Mana curenta metalica
- Tamplarie cu geam termoizolant clar si tamplarie din PVC
- Tamplarie cu geam termoizolant clar si tamplarie din metal propusa spre schimbare

Culoare RAL 1013
 Culori diferite
 Culoare RAL 9000 sau RAL 8025

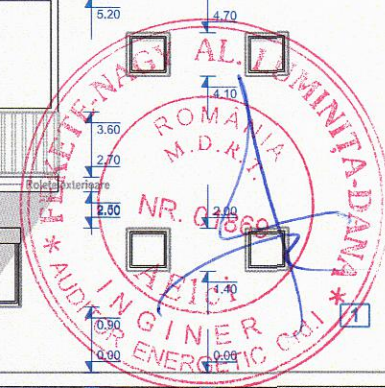
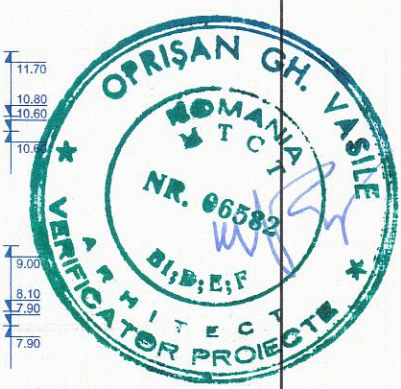
NOTA
 Codurile de culoare folosite pt. reprezentarea fatadelor au doar caracter orientativ. Din cauza diferentelor de redare dintre print/monitorul calculatorului si culoare este necesara consultarea unui paletar profesionist pt. alegerea mai exacta a nuanțelor de culoare dorite.

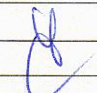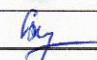

VERIFICATOR/ EXPERT	NUME	SEMNATURA	CERINTA	REFERAT de verificare/ RAPORT de expertiza tehnica titlu/nr./data
PROIECTANT DE SPECIALITATE				Titular:
S.C. EURODRAFT PROIECT DESIGN S.R.L. Săndrei, str. Magnoliei, nr.14, jud. Timiș CUI: RO32707205; ORC: J35/157/2014; Tel: 0720 315 097; Fax: 0356 467 757 E-mail: office@eurodraftproiectdesign.ro				Mun. Timisoara
 				Beneficiar:
Asociatia de proprietari, str. Lacului, nr. 32				Proiect nr.
Amplasament:				132/2/2017
jud. Timis, mun. Timisoara, str. Lacului, nr. 32, C.F. nr. 401697, nr. top. 28523				Faza
Denumire proiect:				D.T.P.Th.+ C.S. + D.E.
Reabilitare termica imobil - str. Lacului nr.32				Planșa nr.
Titlu planșa:				A.13-REV1
FATADALATERAL STANGA SI DREAPTA EXISTENTE				
SPECIFICATIE	NUME	SEMNATURA	Scara	
Sef proiect	arh. Trinca Cristian		1:100	
Proiectat	arh. Trinca Cristian			
Desenat	arh. Trinca Cristian		Data	
Verificat	ing. Gavrilescu Rodica		SEPT 2018	






TAMPLARIE PROPUSA SPRE SCHIMBARE -FERESTRE-							
NR. ID.	SPATIU AFERENT	DETALII	NR. BUC.	L x H	SUPRAFATA	SIMBOL IN PLAN	VEDERE EXT.
F ap3 met	Loja	tamplarie metalica	1	4.00x2.50	10.00		
F ap9	Balcon	tamplarie metalica	1	3.90x1.60	6.24		
F ap9	Balcon	tamplarie metalica	2	0.55x1.60	0.88		
F ap10	Balcon	tamplarie metalica	1	2.60x1.60	4.16		
F ap10	Balcon	tamplarie metalica	2	1.00x1.60	1.60		
F ap11	Balcon	tamplarie metalica	1	3.90x2.50	9.75		
F ap11	Balcon	tamplarie metalica	2	0.55x2.50	1.38		

TAMPLARIE PROPUSA SPRE SCHIMBARE -FERESTRE-							
NR. ID.	SPATIU AFERENT	DETALII	NR. BUC.	L x H	SUPRAFATA	SIMBOL IN PLAN	VEDERE EXT.
F ap13	Balcon	tamplarie metalica	1	3.90x1.60	6.24		
F ap13	Balcon	tamplarie metalica	2	0.55x1.60	0.88		
F ap17	Balcon	tamplarie metalica	1	3.90x1.60	6.24		
F ap17	Balcon	tamplarie metalica	2	0.55x1.60	0.88		
F ap18	Balcon	tamplarie metalica	2	3.90x2.50	9.75		
F ap18	Balcon	tamplarie metalica	2	0.55x2.50	1.38		




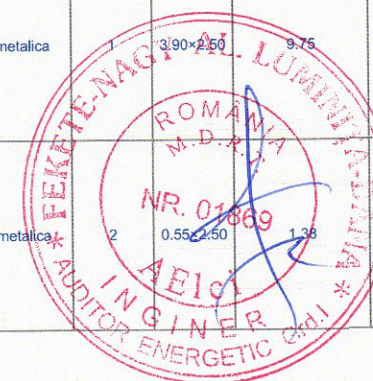
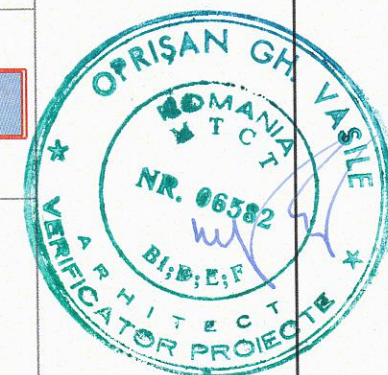


NOTA
 Tamplaria de PVC si detaliile aferente acesteia se vor alege de catre beneficiar impreuna cu un reprezentant al producatorului. Modalitatea de deschidere a usilor si numarul canatelor fixe si mobile se vor alege, de asemenea, de catre beneficiar, impreuna cu reprezentantul producatorului. Directia de deschidere din plan este stabilita doar orientativ de catre arhitect.

VERIFICATOR/ EXPERT	NUME	SEMNATURA	CERINTA	REFERAT de verificare/ RAPORT de expertiza tehnica titlu/nr./data
PROIECTANT DE SPECIALITATE	S.C. EURODRAFT PROIECT DESIGN S.R.L. Sanandrei, str. Magnoliei, nr.14, jud. Timis CUI: RO32707205; ORC: J35/157/2014; Tel: 0720 315 097; Fax: 0356 467 757 E-mail: office@eurodraftprojectdesign.ro			Titular: Mun. Timisoara Beneficiar: Asociatia de proprietari, str. Lacului, nr. 32 Amplasament: jud. Timis, mun. Timisoara, str. Lacului, nr. 32, C.F. nr. 401697, nr. top. 28523 Denumire proiect: Reabilitare termica imobil - str. Lacului nr.32
SPECIFICATIE	NUME	SEMNATURA	Scara	Proiect nr.
Sef proiect	arh. Trinca Cristian		1:%	132/2/2017
Proiectat	arh. Trinca Cristian			Faza D.T.P.Th.+ C.S. + D.E.
Desenat	arh. Trinca Cristian		Data	Plansa nr.
Verificat	ing. Gavrilescu Rodica		SEPT 2018	Titlu plansa: TABLOU DE TAMPLARIE FERESTRE SI USI EXISTENTE A.14-REV1



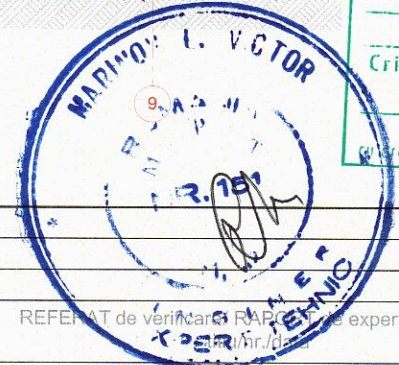
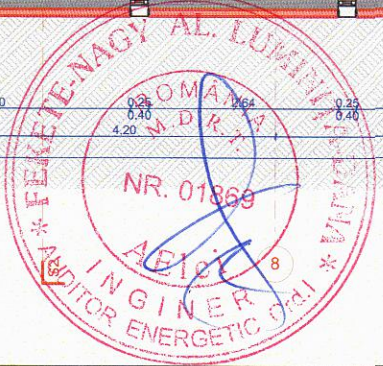
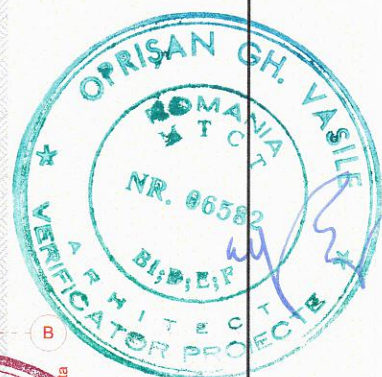
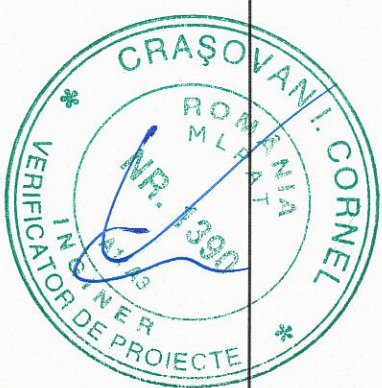
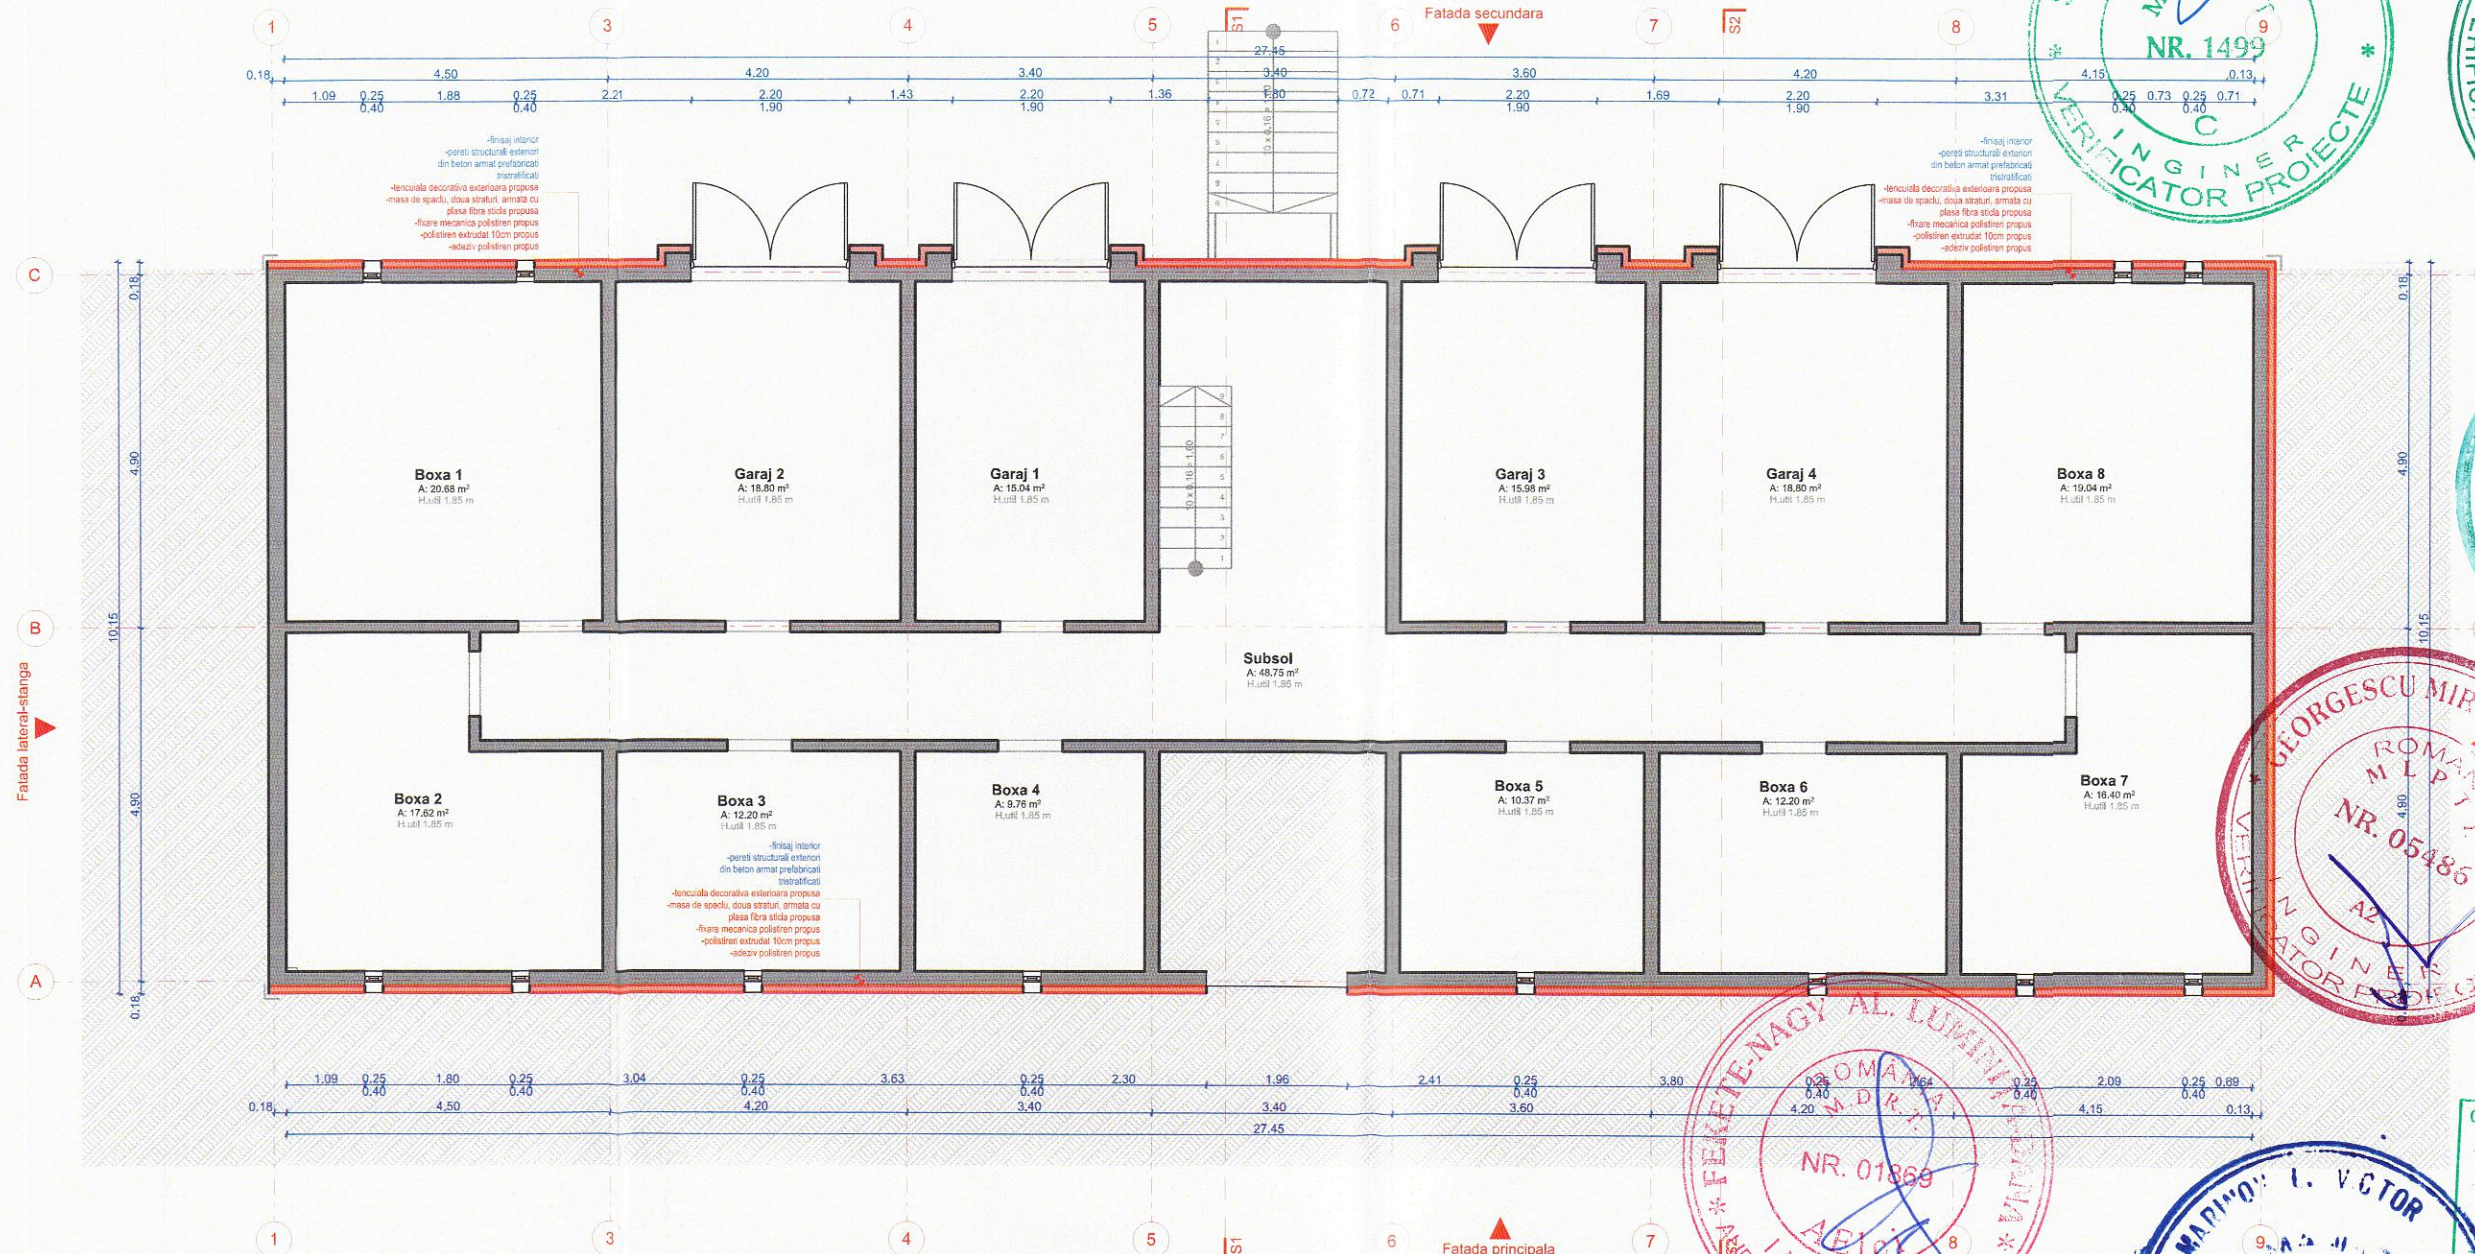


VERIFICATOR/ EXPERT	NUME	SEMNATURA	CERINTA	REFERAT de verificare RAPORT de expertiza tehnica
PROIECTANT DE SPECIALITATE S.C. EURODRAFT PROIECT DESIGN S.R.L. Sanandrei, str. Magnoliei, nr.14, jud.Timis CUI: RO32707205; ORC: J35/157/2014; Tel: 0720 315 097; Fax: 0356 467 757 E-mail: office@eurodraftproiectdesign.ro				Titular: Mun. Timisoara Beneficiar: Asociatia de proprietari, str. Lacului, nr. 32 Amplasament: jud. Timis, mun. Timisoara, str. Lacului, nr. 32, C.F. nr. 401697, nr. top. 28523 Denumire proiect: Reabilitare termica imobil - str. Lacului nr.32 Titlu plansa: PLAN SUBSOL PROPUS
SPECIFICATIE	NUME	SEMNATURA	Scara	Proiect nr.
Sef proiect	arh. Trinca Cristian		1:100	132/2/2017
Proiectat	arh. Trinca Cristian			Faza D.T.P.Th.+ C.S. + D.E.
Desenat	arh. Trinca Cristian		Data	Plansa nr.
Verificat	ing. Gavrilescu Rodica		SEPT 2018	A.15-REV1

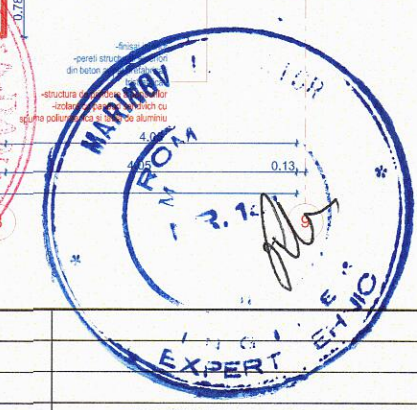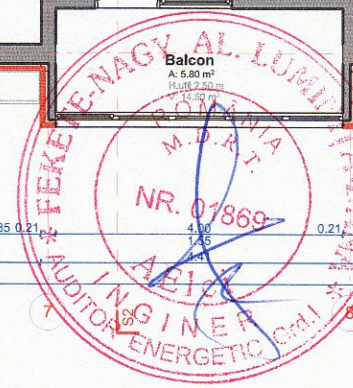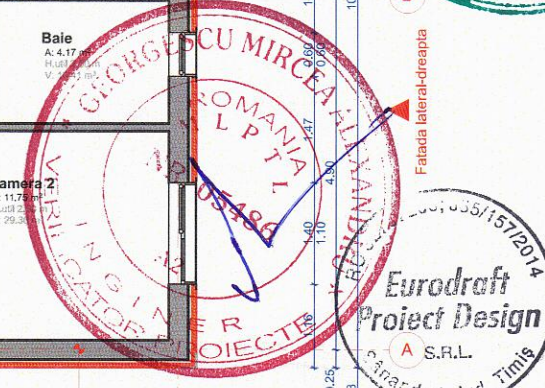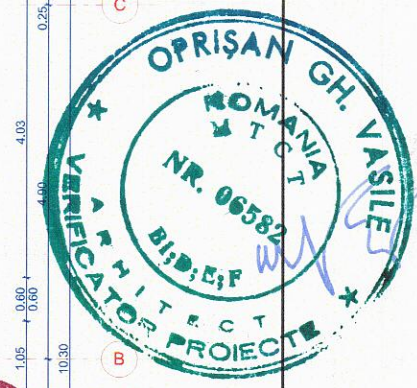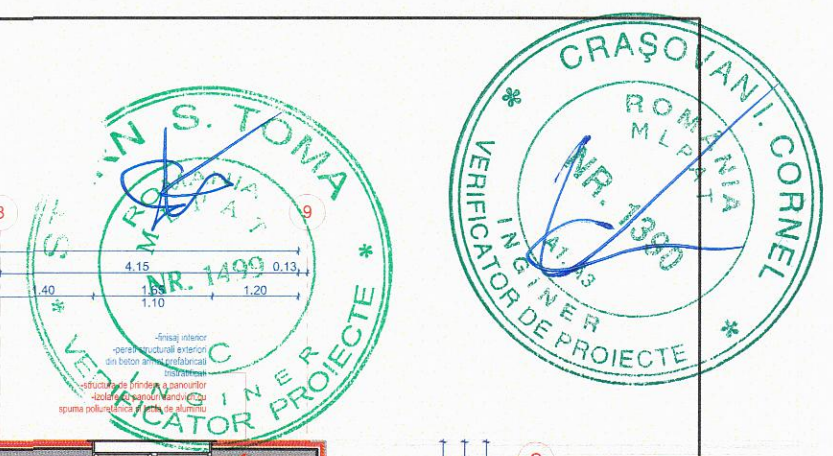







ORDINUL ARHITECTILOR DIN ROMANIA
7791
Cristian-Mihai TRINCA
Arhitect
cu drept de semnatura

VERIFICATOR/ EXPERT	NUME	SEMNTURA	CERINTA	REFERAT de verificare/ RAPORT de expertiza tehnica titlu/nr./data	
PROIECTANT DE SPECIALITATE	S.C. EURODRAFT PROIECT DESIGN S.R.L. Sanandrei, str. Magnoliei, nr.14, jud.Timis CU: RO32707205; ORC: J35/157/2014; Tel: 0720 315 097; Fax: 0356 467 757 E-mail: office@eurodraftproiectdesign.ro			Titular:	Proiect nr.
				Mun. Timisoara	132/2/2017
				Beneficiar:	
				Asociatia de proprietari, str. Lacului, nr. 32	
SPECIFICATIE	NUME	SEMNTURA	Scara	Amplasament:	
Sef proiect	arh. Trinca Cristian		1:100	jud. Timis, mun. Timisoara, str. Lacului, nr. 32, C.F. nr. 401697, nr. top. 28523	
Proiectat	arh. Trinca Cristian			Denumire proiect:	Faza
Desenat	arh. Trinca Cristian			Reabilitare termica imobil - str. Lacului nr.32	D.T.P.Th.+ C.S. + D.E.
Verificat	ing. Gavrilescu Rodica		Data	Titlu plansa:	Plansa nr.
			SEPT 2018	PLAN PARTER PROPUS	A.16-REV1

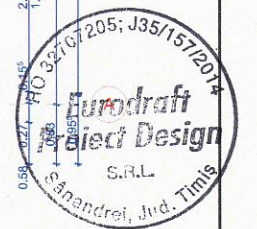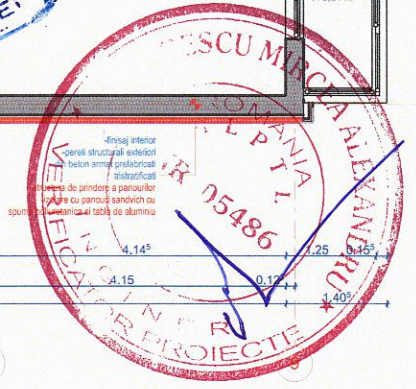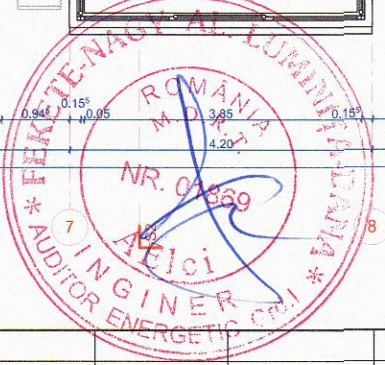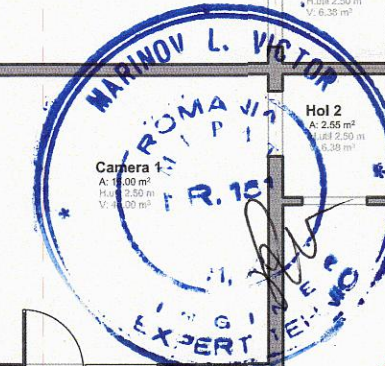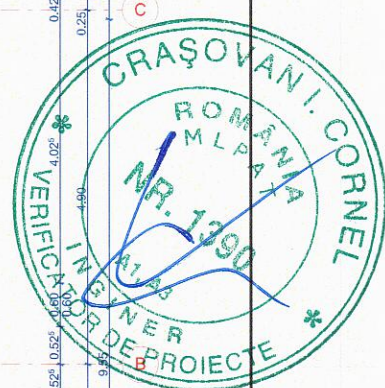
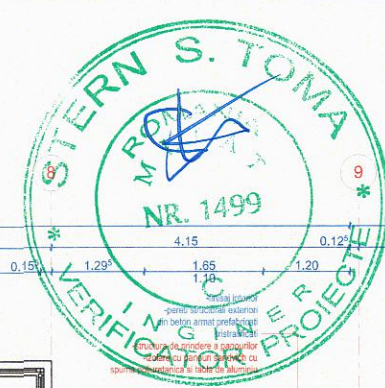
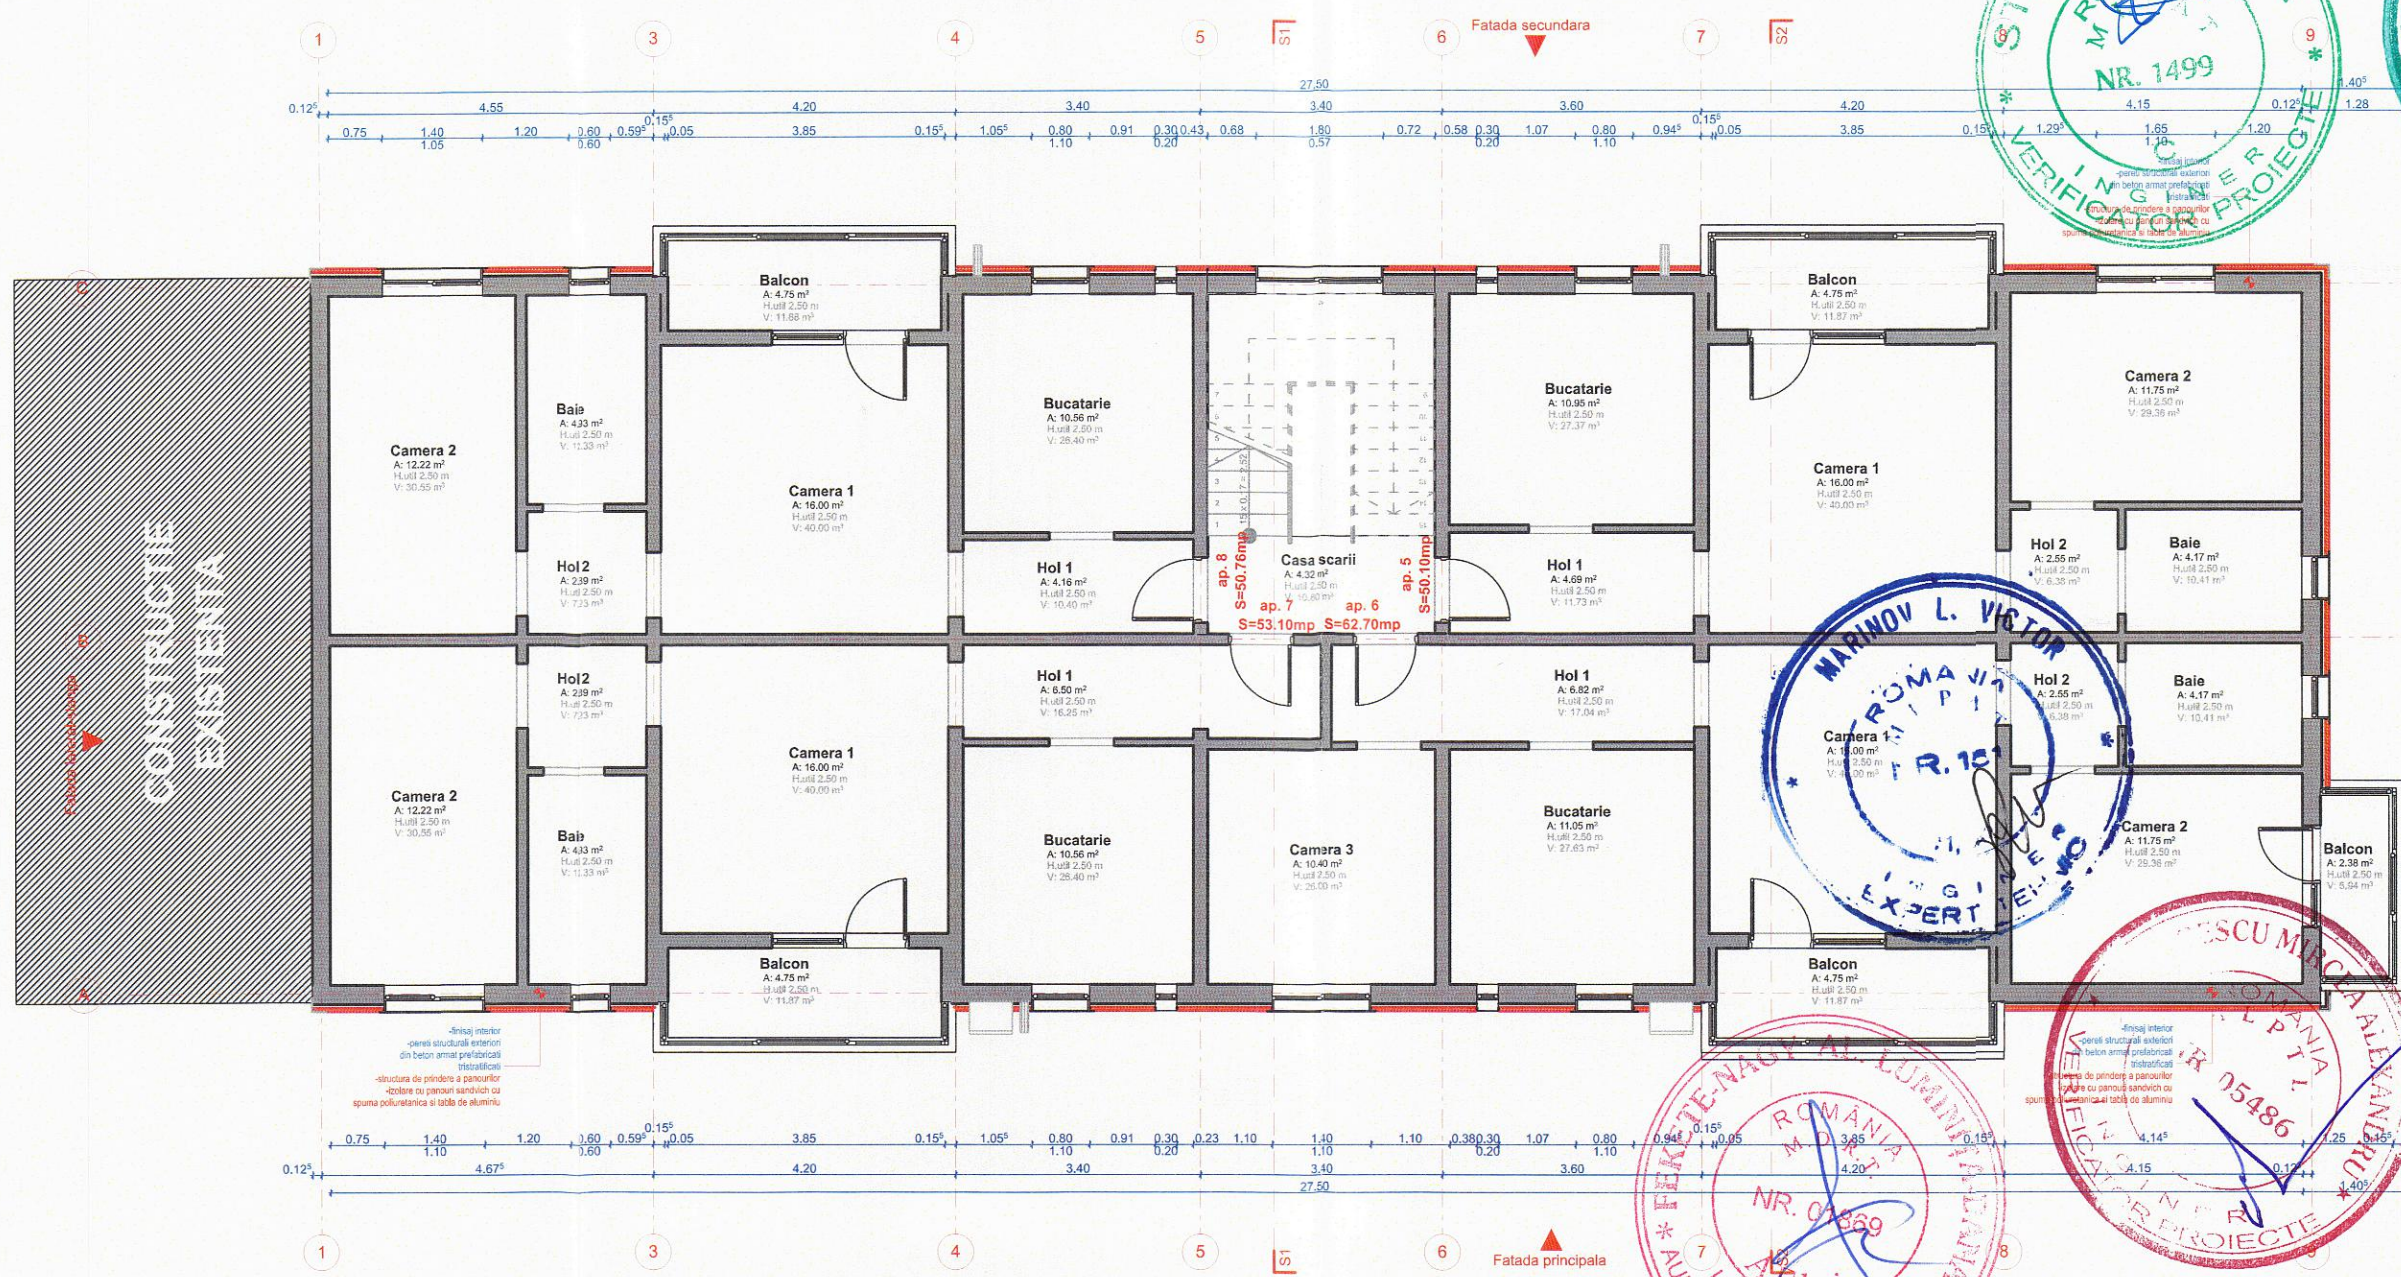


ORDINUL ARHITECTILOR DIN ROMANIA
7791
Cristian-Mihai TRINCA
Arhitect
cu drept de semnătură






VERIFICATOR/ EXPERT	NUME	SEMNTURA	CERINTA	REFERAT de verificare/ RAPORT de expertiza tehnica titlu/nr./data
PROIECTANT DE SPECIALITATE S.C. EURODRAFT PROIECT DESIGN S.R.L. Sanandrei, str. Magnoliei, nr.14, jud. Timis CUI: RO32707205; ORC: J35/157/2014; Tel: 0720 315 097; Fax: 0356 467 757 E-mail: office@eurodraftproiectdesign.ro				Titular: Mun. Timisoara Beneficiar: Asociatia de proprietari, str. Lacului, nr. 32 Amplasament: jud. Timis, mun. Timisoara, str. Lacului, nr. 32, C.F. nr. 401697, nr. top. 28523 Denumire proiect: Reabilitare termica imobil - str. Lacului nr.32 Titlu plansa: PLAN ETAJI PROPUS
Sef proiect	arh. Trinca Cristian		Scara 1:100	Proiect nr. 132/2017
Proiectat	arh. Trinca Cristian			Faza D.T.P.Th.+ C.S. + D.E.
Desenat	arh. Trinca Cristian		Data SEPT 2018	Plansa nr. A.17-REV1
Verificat	ing. Gavrilescu Rodica			

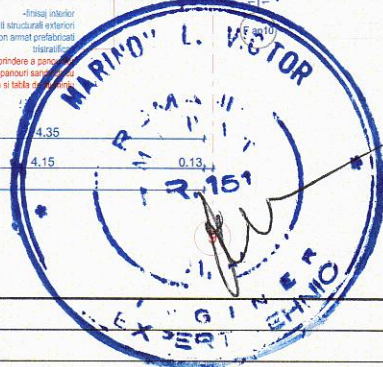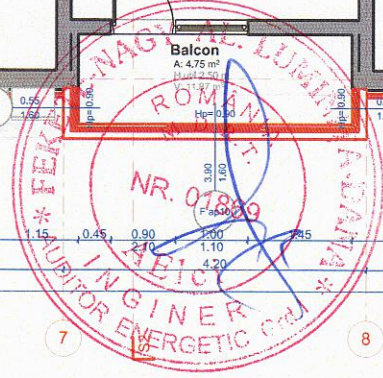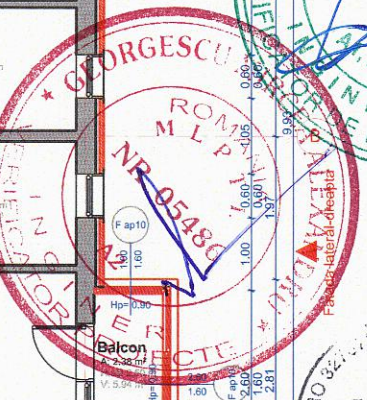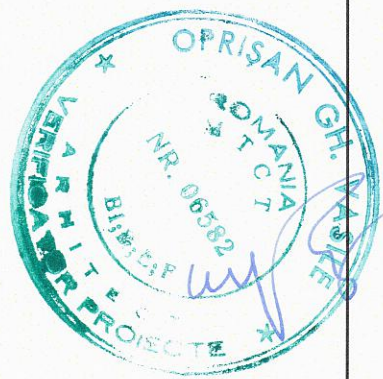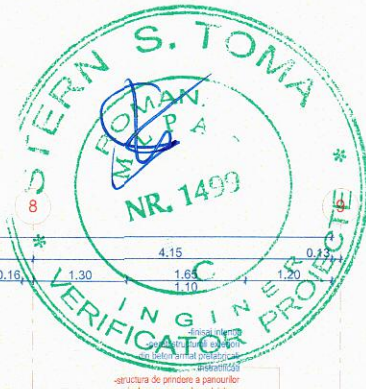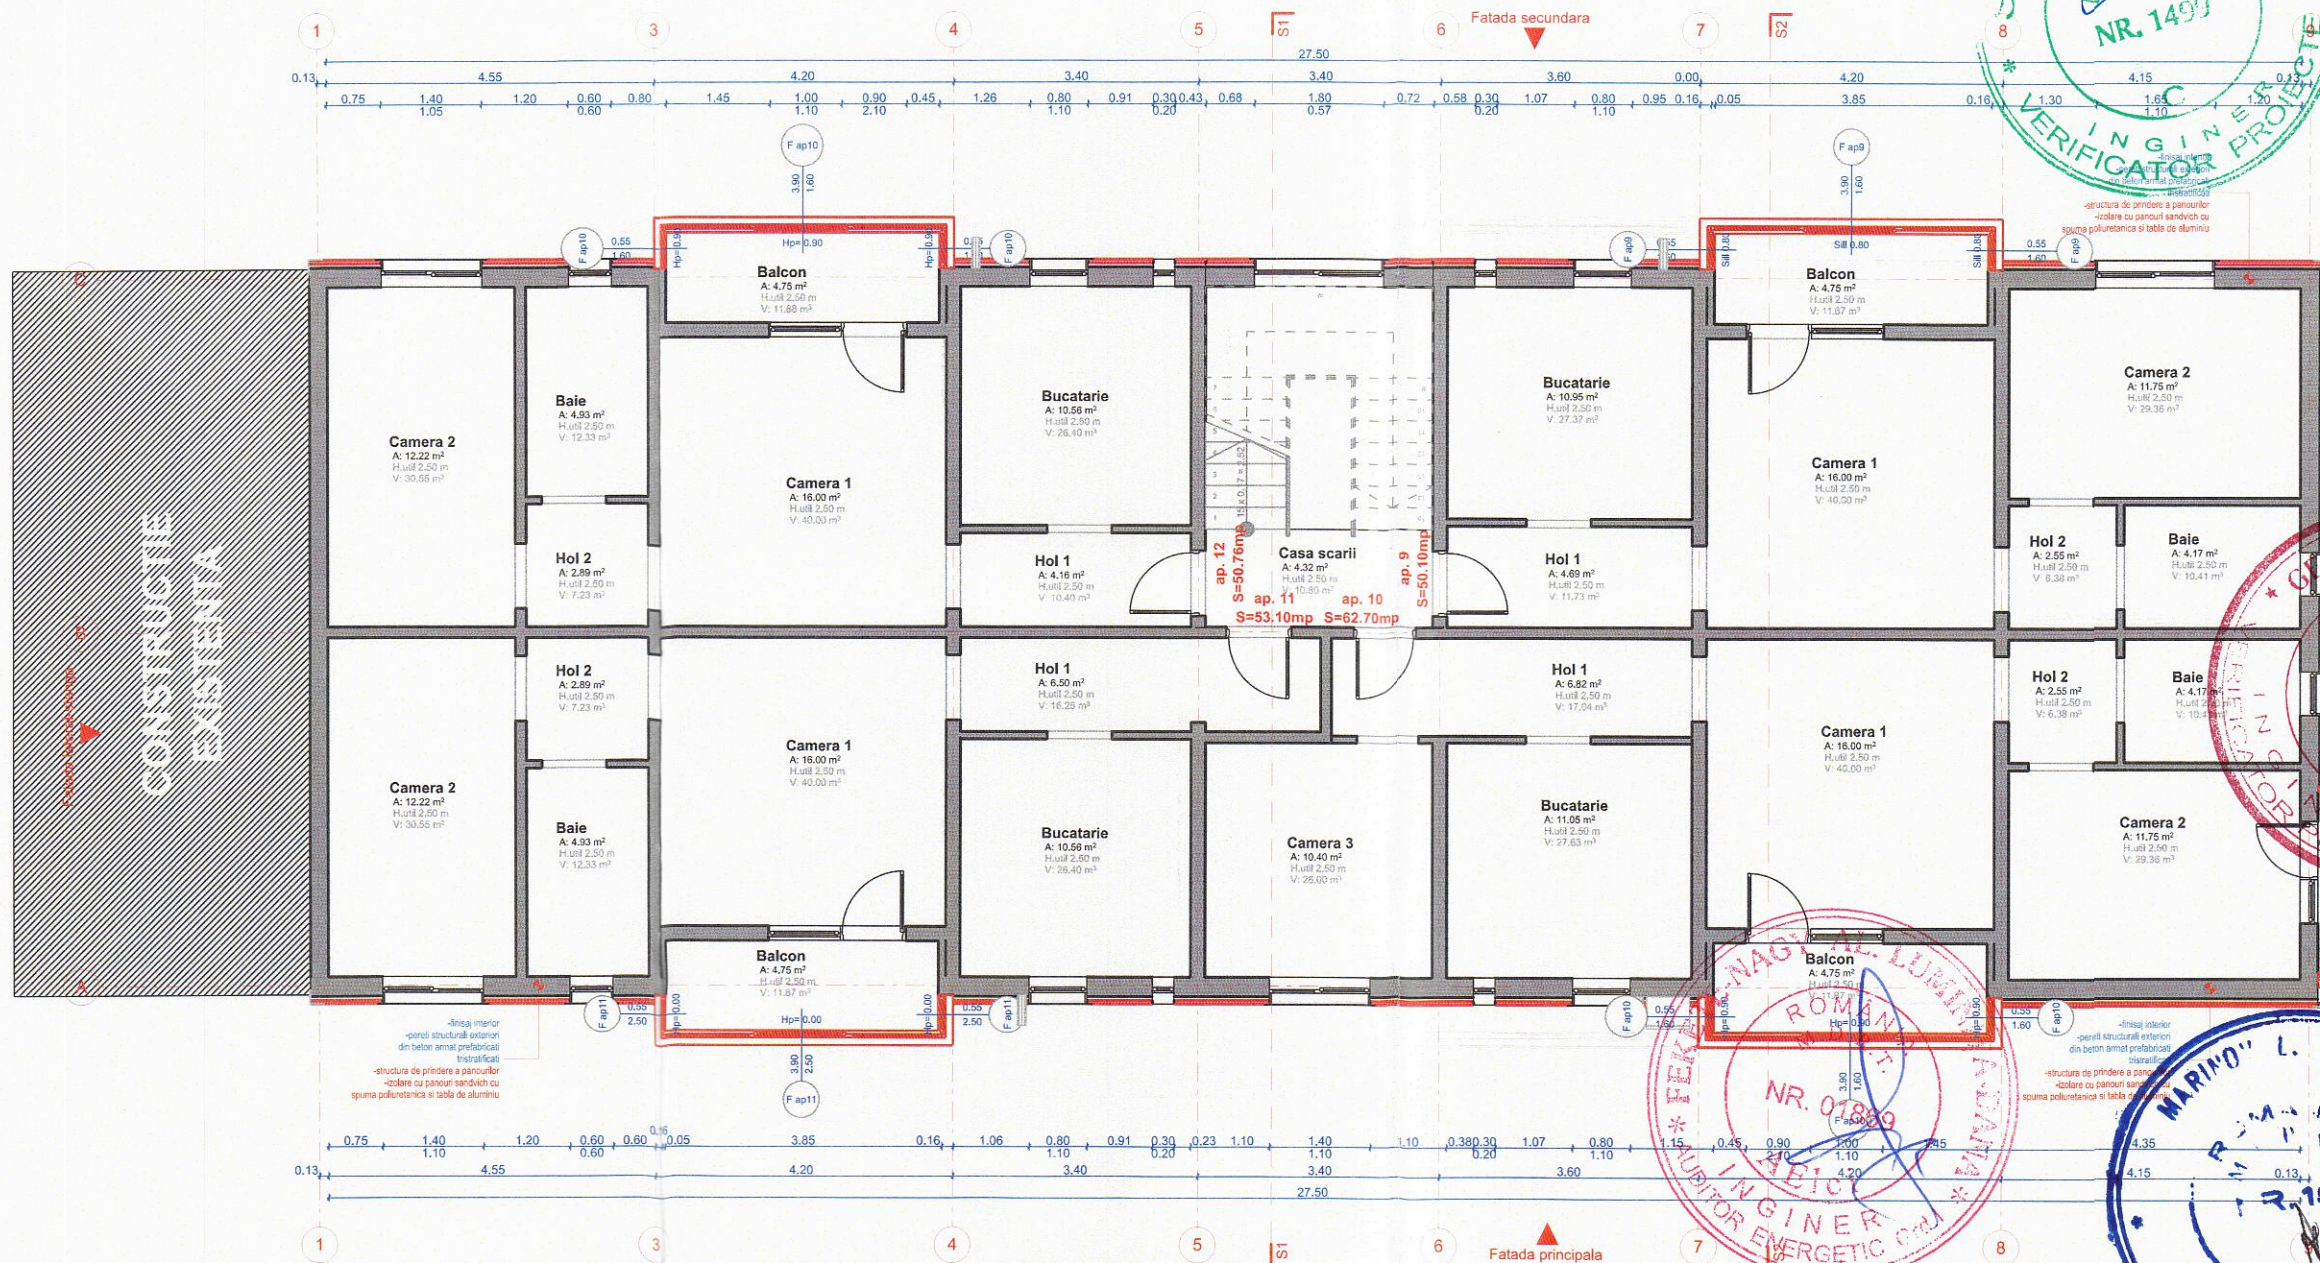





VERIFICATOR/ EXPERT	NUME	SEMNTURA	CERINTA	REFERAT de verificare/ RAPORT de expertiza tehnica titlu/nr./data
PROIECTANT DE SPECIALITATE S.C. EURODRAFT PROJECT DESIGN S.R.L. Sanandrei, str. Magnoliei, nr.14, jud.Timis CUI: RO32707205; ORC: J35/157/2014; Tel: 0720 315 097; Fax: 0356 467 757 E-mail: office@eurodraftprojectdesign.ro				Titular: Mun. Timisoara Beneficiar: Asociatia de proprietari, str. Lacului, nr. 32 Amplasament: jud. Timis, mun. Timisoara, str. Lacului, nr. 32, C.F. nr. 401697, nr. top. 28523 Denumire proiect: Reabilitare termica imobil - str. Lacului nr.32
Sef proiect	arh. Trinca Cristian		Scara 1:100	Faza D.T.P.Th.+ C.S. + D.E.
Proiectat	arh. Trinca Cristian			Plansa nr. A.18-REV1
Desenat	arh. Trinca Cristian		Data SEPT 2018	
Verificat	ing. Gavrilescu Rodica			PLAN ETAJ II PROPUS

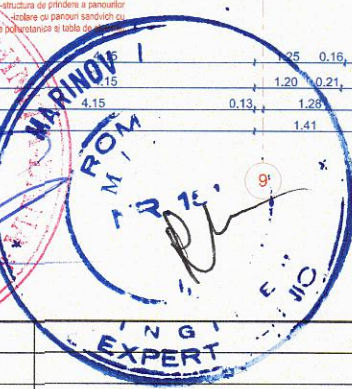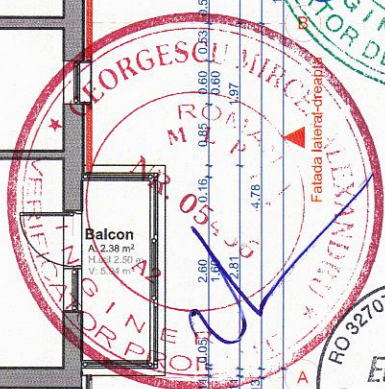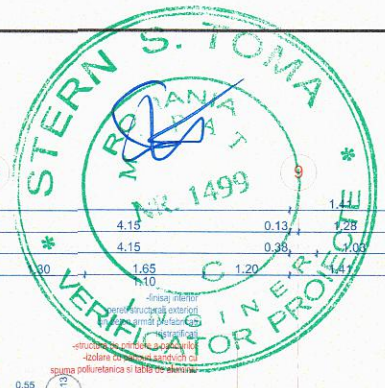


VERIFICATOR/ EXPERT	NUME	SEMNTURA	CERINTA	REFERAT de verificare/ RAPORT de expertiza tehnica titlu/nr./data
PROIECTANT DE SPECIALITATE S.C. EURODRAFT PROIECT DESIGN S.R.L. Săndreii, str. Magnoliei, nr. 14, jud. Timiș CUI: RO32707205; ORC: J35/157/2014; Tel: 0720 315 097; Fax: 0356 467 757 E-mail: office@eurodraftproiectdesign.ro				Titular: Mun. Timisoara Beneficiar: Asociația de proprietari, str. Lacului, nr. 32 Amplasament: jud. Timiș, mun. Timisoara, str. Lacului, nr. 32, C.F. nr. 401697, nr. top. 28523 Denumire proiect: Reabilitare termica imobil - str. Lacului nr.32 Titlu plansa: PLAN ETAJ III PROPUS
Sef proiect	arh. Trinca Cristian		Scara 1:100	Proiect nr. 132/2/2017
Proiectat	arh. Trinca Cristian			Faza D.T.P.Th.+ C.S. + D.E.
Desenat	arh. Trinca Cristian		Data SEPT 2018	Plansa nr. A.19-REV1
Verificat	ing. Gavrilescu Rodica			

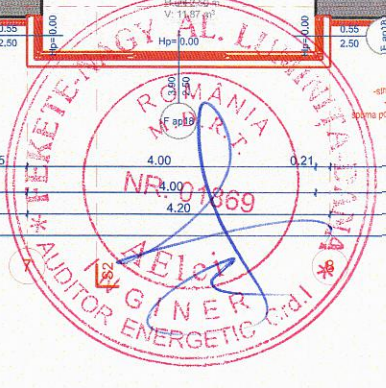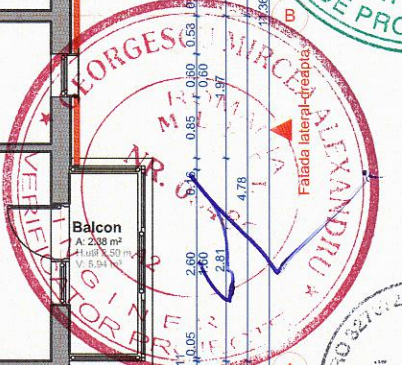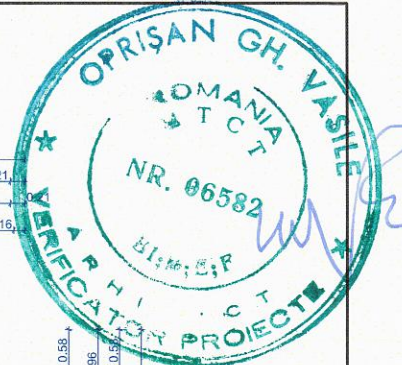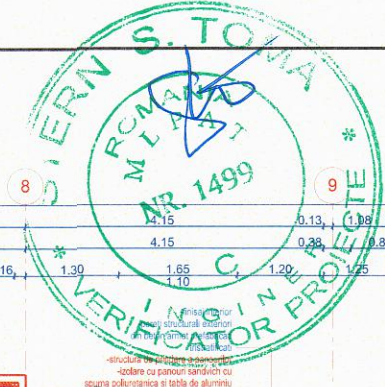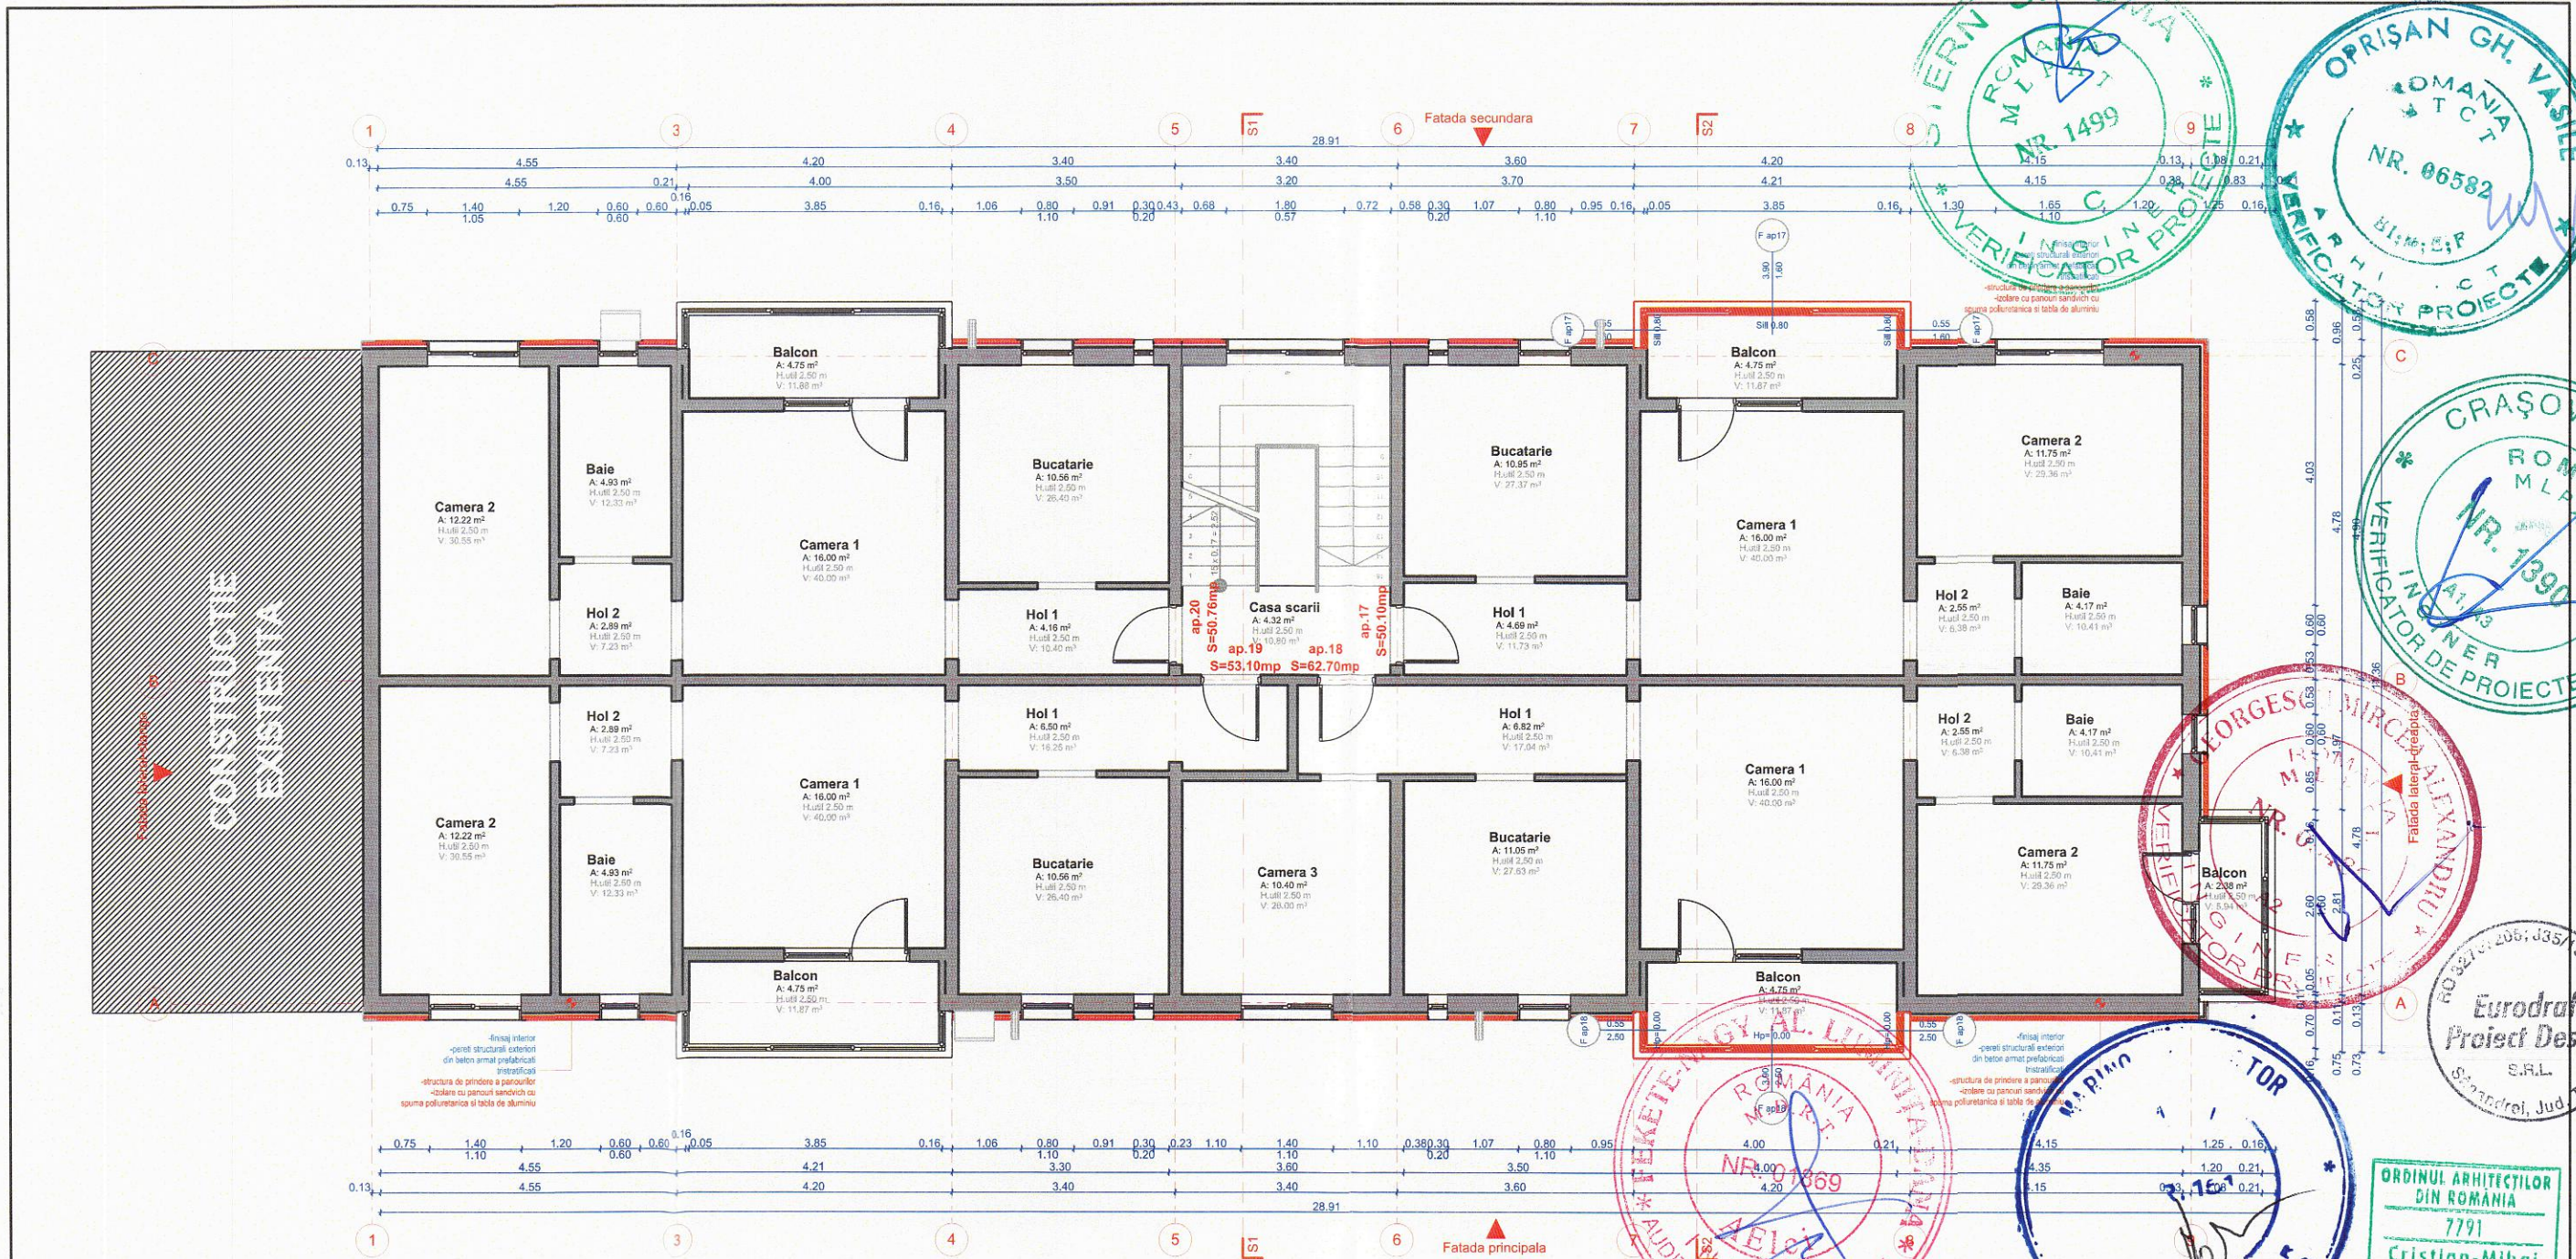


VERIFICATOR/ EXPERT	NUME	SEMNTURA	CERINTA	REFERAT de verificare/ RAPORT de expertiza tehnica titlu/nr./data
PROIECTANT DE SPECIALITATE S.C. EURODRAFT PROIECT DESIGN S.R.L. Sanandrei, str. Magnoliei, nr. 14, jud. Timis CUI: RO32707205; ORC: J35/157/2014; Tel: 0720 315 097; Fax: 0356 467 757 E-mail: office@eurodraftproiectdesign.ro				Titular: Mun. Timisoara Beneficiar: Asociatia de proprietari, str. Lacului, nr. 32 Amplasament: jud. Timis, mun. Timisoara, str. Lacului, nr. 32, C.F. nr. 401697, nr. top. 28523 Denumire proiect: Reabilitare termica imobil - str. Lacului nr.32 Titlu plansa: PLAN ETAJ IV PROPUS
SPECIFICATIE	NUME	SEMNTURA	Scara	Proiect nr.
Sef proiect	arh. Trinca Cristian		1:100	132/2/2017
Proiectat	arh. Trinca Cristian			Faza D.T.P.Th.+ C.S. + D.E.
Desenat	arh. Trinca Cristian		Data	Plansa nr.
Verificat	ing. Gavrilescu Rodica		SEPT 2018	A.20-REV1

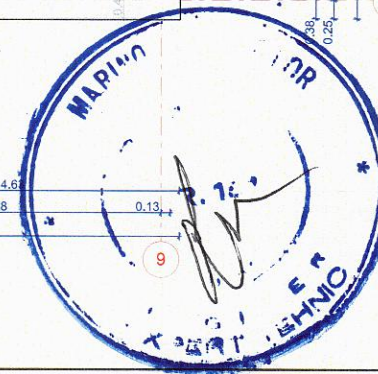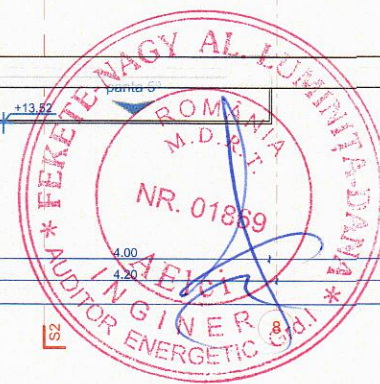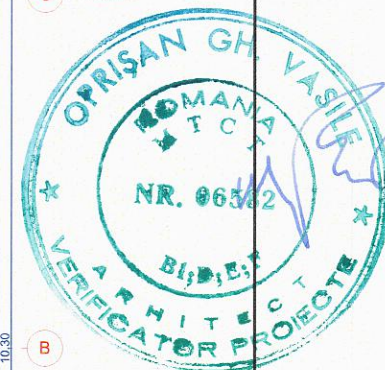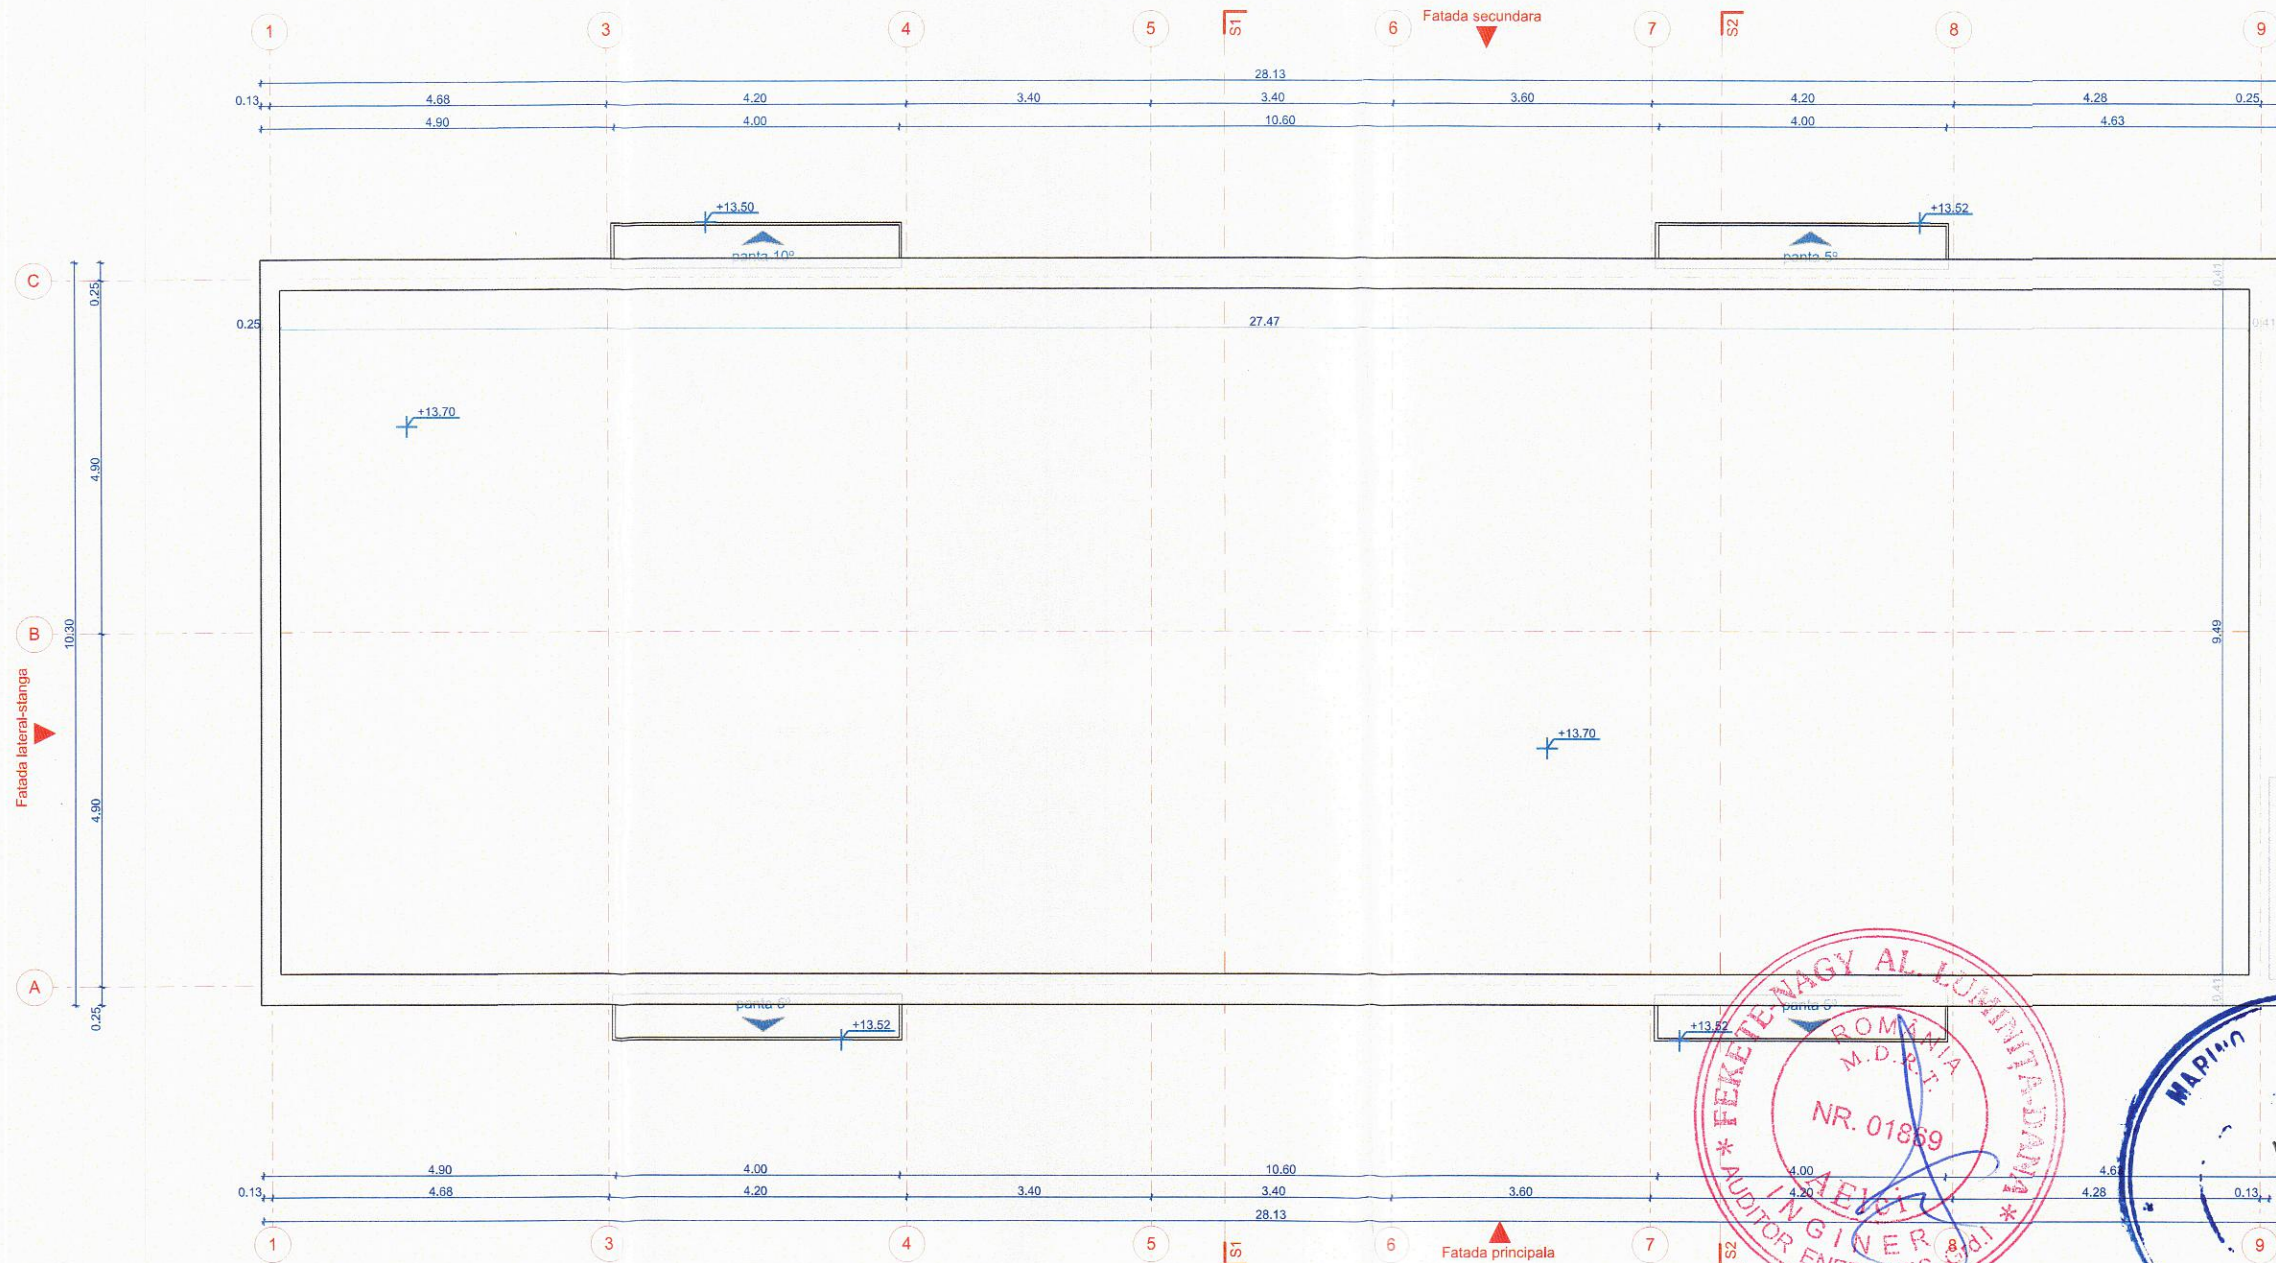



VERIFICATOR/ EXPERT	NUME	SEMNTURA	CERINTA	REFERAT de verificare/ RAPORT de expertiza tehnica titlu/nr./data	
PROIECTANT DE SPECIALITATE EuroDraft S.C. EURODRAFT PROIECT DESIGN S.R.L. Sanandrei, str. Magnoliei, nr.14, jud. Timis CUI: RO32707205; ORC: J35/157/2014; Tel: 0720 315 097; Fax: 0356 467 757 E-mail: office@eurodraftproiectdesign.ro				Titular: Mun. Timisoara Beneficiar: Asociatia de proprietari, str. Lacului, nr. 32 Amplasament: jud. Timis, mun. Timisoara, str. Lacului, nr. 32, C.F. nr. 401697, nr. top. 28523 Denumire proiect: Reabilitare termica imobil - str. Lacului nr.32 Titlu plansa: PLAN INVELITOARE PROPUSA	
Sef proiect	arh. Trinca Cristian		Scara 1:100	Proiect nr. 132/2/2017	
Proiectat	arh. Trinca Cristian		Data SEPT 2018	Faza D.T.P.Th.+ C.S. + D.E.	
Desenat	arh. Trinca Cristian			Plansa nr. A.21-REV1	
Verificat	ing. Gavrilescu Rodica				

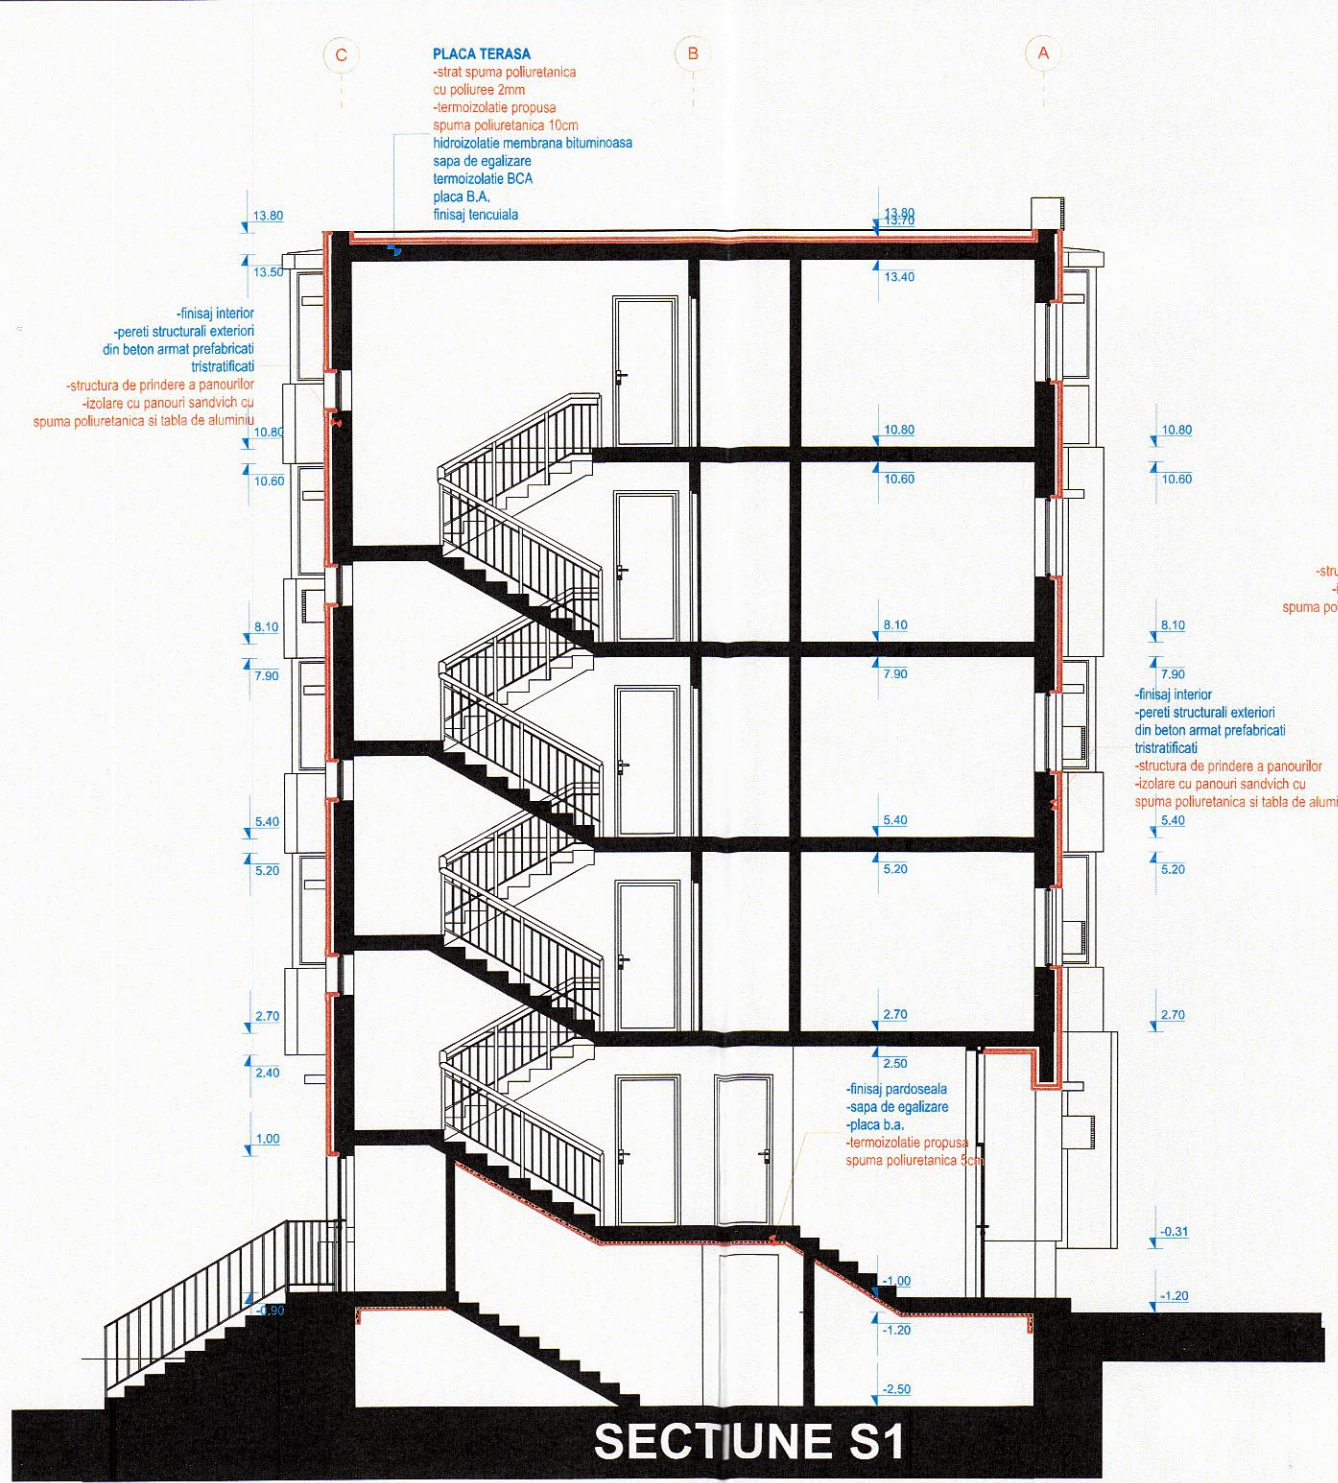





SECTIUNE S1

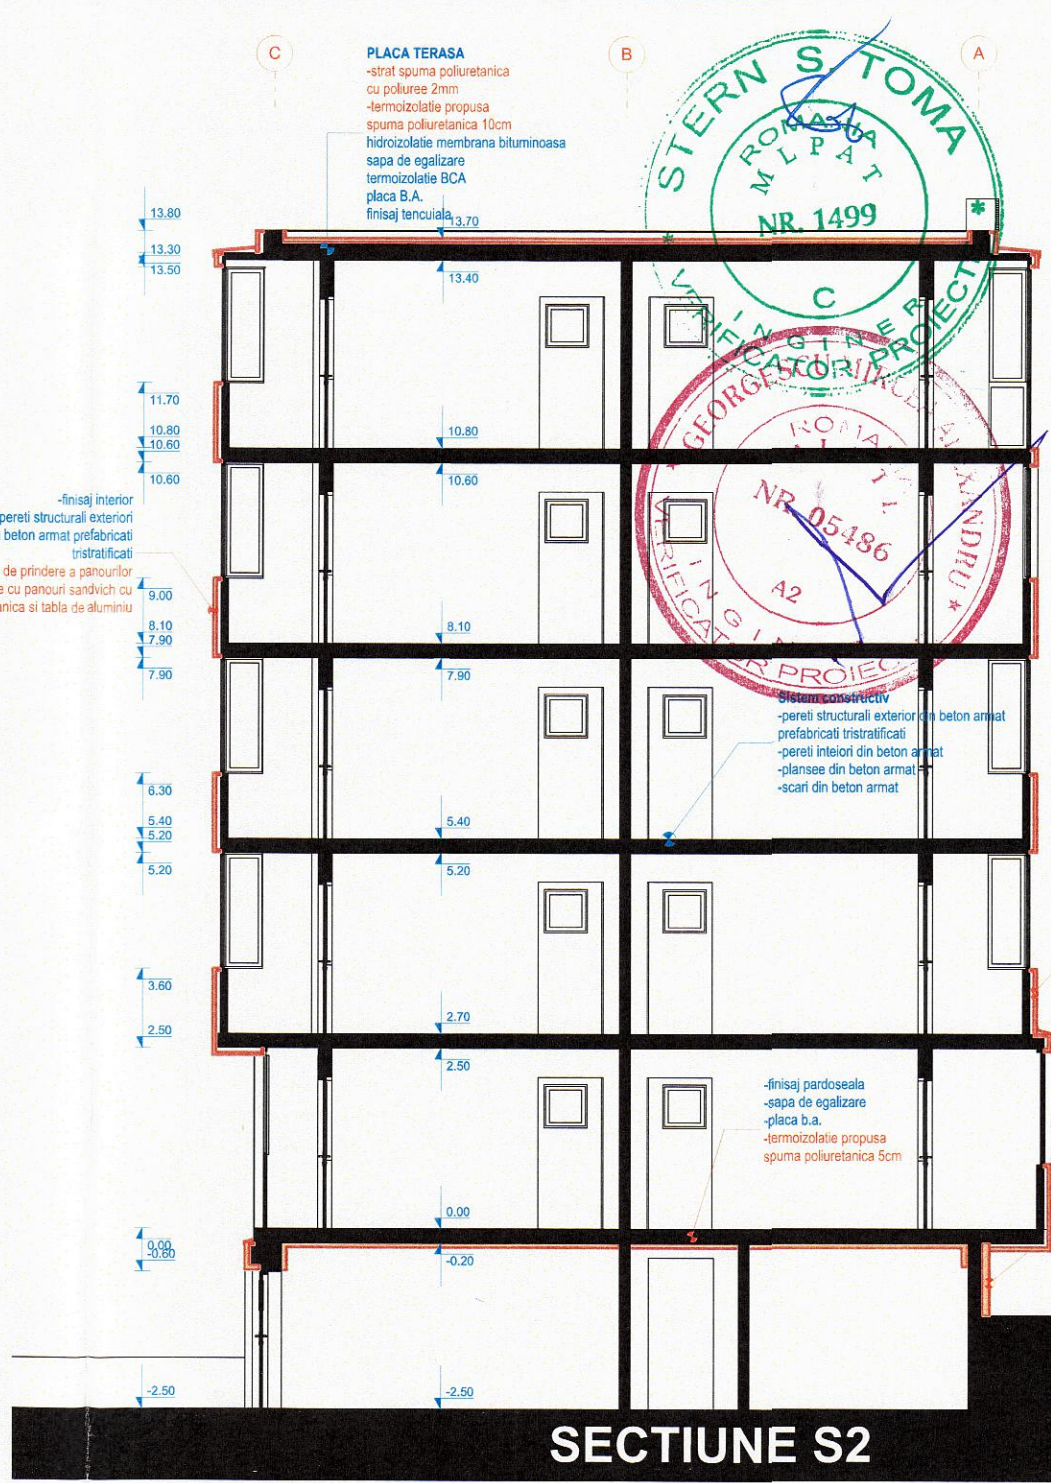

SECTIUNE S2

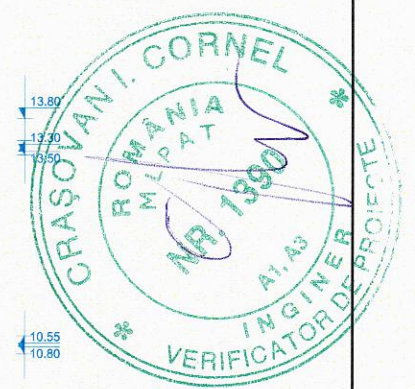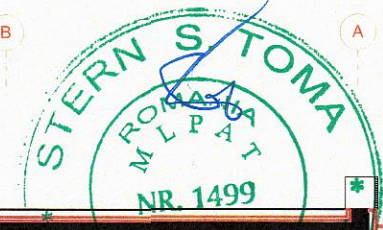

VERIFICATOR/ EXPERT	NUME	SEMNATURA	CERINTA	REFERAT de verificare/ RAPORT de experienta tehnica titlu/nr./data	Proiect nr.
PROIECTANT DE SPECIALITATE S.C. EURODRAFT PROIECT DESIGN S.R.L. Sanandrei, str. Magnoliei, nr.14, jud.Timis CUI: RO32707205; ORC: J35/157/2014; Tel: 0720 315 097; Fax: 0356 467 757 E-mail: office@eurodraftproiectdesign.ro				Titular: Mun. Timisoara Beneficiar: Asociatia de proprietari, str. Lacului, nr. 32	132/2/2017
SPECIFICATIE	NUME	SEMNATURA	Scara	Amplasament: jud. Timis, mun. Timisoara, str. Lacului, nr. 32, C.F. nr. 401697, nr. top. 28523	
Sef proiect	arh. Trinca Cristian		1:100	Denumire proiect: Reabilitare termica imobil - str. Lacului nr.32	Faza D.T.P.Th.+ C.S. + D.E.
Proiectat	arh. Trinca Cristian			Titlu plansa: SECTIUNE S1 SI S2 PROPUSA	Plansa nr.
Desenat	arh. Trinca Cristian		Data SEPT 2018		A22
Verificat	ing. Gavrilescu Rodica				

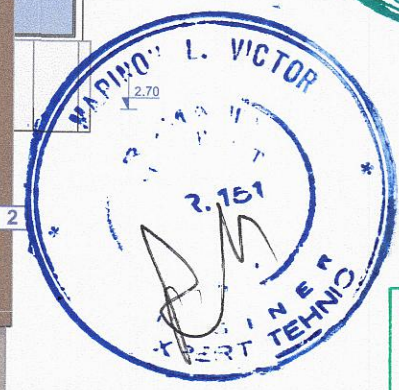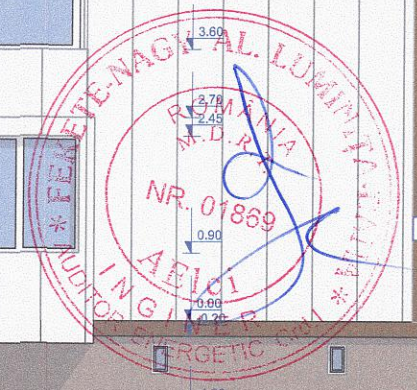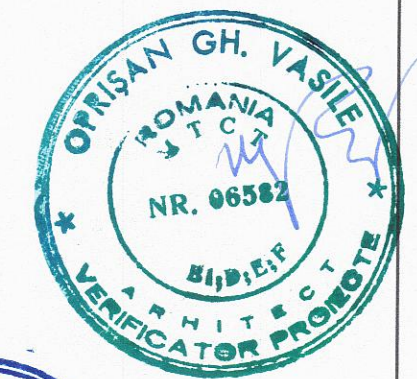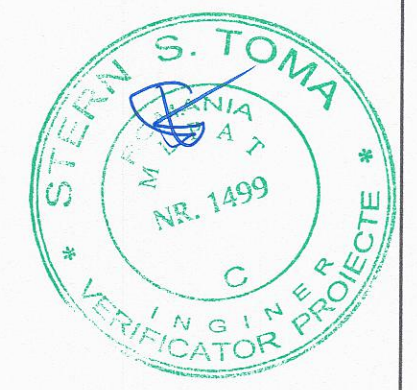

- 1 Panouri sandwich cu spuma poliuretanică și tablă de aluminiu Culoare NCS: S 0500-N
- 2 Profil de închidere din tablă aluminiu Culoare NCS: S 6020-Y50R
- 3 Soclu tencuială decorativă pe termosistem polistiren extrudat Culoare NCS: S 3020-Y30R
- Tamplarie existentă din PVC cu geam termoizolant clar Culoare NCS: S 0500-N sau S 6020-Y50R
- Tamplarie propusă din PVC cu geam clar Culoare NCS: S 0500-N


NOTA
 Codurile de culoare folosite pt. reprezentarea fatadelor au doar caracter orientativ. Din cauza diferentelor de redare dintre print/monitorul calculatorului și culoare este necesară consultarea unui paletar profesionist pt. alegerea mai exactă a nuanțelor de culoare dorite.

VERIFICATOR/ EXPERT	NUME	SEMNTURA	CERINTA	REFERAT de verificare/ RAPORT de expertiza tehnica titlu/nr./data
PROIECTANT DE SPECIALITATE S.C. EURODRAFT PROIECT DESIGN S.R.L. Sanandrei, str. Magnoliei, nr.14, jud. Timis CUI: RO32707205; ORC: J35/157/2014; Tel: 0720 315 097; Fax: 0356 467 757 E-mail: office@eurodraftproiectdesign.ro				Titular: Mun. Timisoara Beneficiar: Asociatia de proprietari, str. Lacului, nr. 32 Amplasament: jud. Timis, mun. Timisoara, str. Lacului, nr. 32, C.F. nr. 401697, nr. top. 28523 Denumire proiect: Reabilitare termica imobil - str. Lacului nr.32 Titlu plansa: FATADAPRINCIPALA PROPUSA
Sef proiect	arh. Trinca Cristian		Scara 1:100	Faza D.T.P.Th.+ C.S. + D.E.
Proiectat	arh. Trinca Cristian		Data SEPT 2018	Plansa nr. A.23 REV1
Desenat	arh. Trinca Cristian			
Verificat	ing. Gavrilescu Rodica			




- 1 Panouri sandwich cu spuma poliuretanică și tablă de aluminiu Culoare NCS: S 0500-N
- 2 Profil de închidere din tablă aluminiu Culoare NCS: S 6020-Y50R
- 3 Soclu tencuiala decorativa pe termosistem polistiren extrudat Culoare NCS: S 3020-Y30R
- Tamplarie existenta din PVC cu geam termoizolant clar Culoare NCS: S 0500-N sau S 6020-Y50R
- Tamplarie propusa din PVC cu geam clar Culoare NCS: S 0500-N

NOTA
 Codurile de culoare folosite pt. reprezentarea fatadelor au doar caracter orientativ. Din cauza diferentelor de redare dintre print/monitorul calculatorului și culoare este necesară consultarea unui paleter profesionist pt. alegerea mai exactă a nuanțelor de culoare dorite.

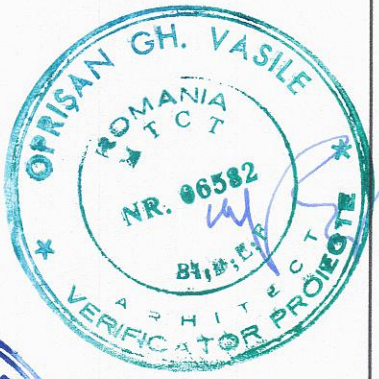

VERIFICATOR/ EXPERT	NUME	SEMNTURA	CERINTA	REFERAT de verificare/ RAPORT de expertiza tehnica titlu/nr./data	
PROIECTANT DE SPECIALITATE				Titular:	Proiect nr.
S.C. EURODRAFT PROIECT DESIGN S.R.L. Sanandrei, str. Magnoliei, nr. 14, jud. Timis CUI: RO32707205; ORC: J35/1572014; Tel: 0720 315 097; Fax: 0356 467 757 E-mail: office@eurodraftprojectdesign.ro				Mun. Timisoara Beneficiar:	132/2/2017
SPECIFICATIE				Asociatia de proprietari, str. Lacului, nr. 32	
Sef proiect	arh. Trinca Cristian	[Signature]	Scara	Amplasament:	
Proiectat	arh. Trinca Cristian		1:100	jud. Timis, mun. Timisoara, str. Lacului, nr. 32, C.F. nr. 401697, nr. top. 28523	Faza D.T.P.Th.+ C.S. + D.E.
Desenat	arh. Trinca Cristian	[Signature]	Data	Denumire proiect:	
Verificat	ing. Gavrilescu Rodica		SEPT 2018	Reabilitare termica imobil - str. Lacului nr.32	Titlu plansa:
				FATADASECUNDARA PROPUSA	

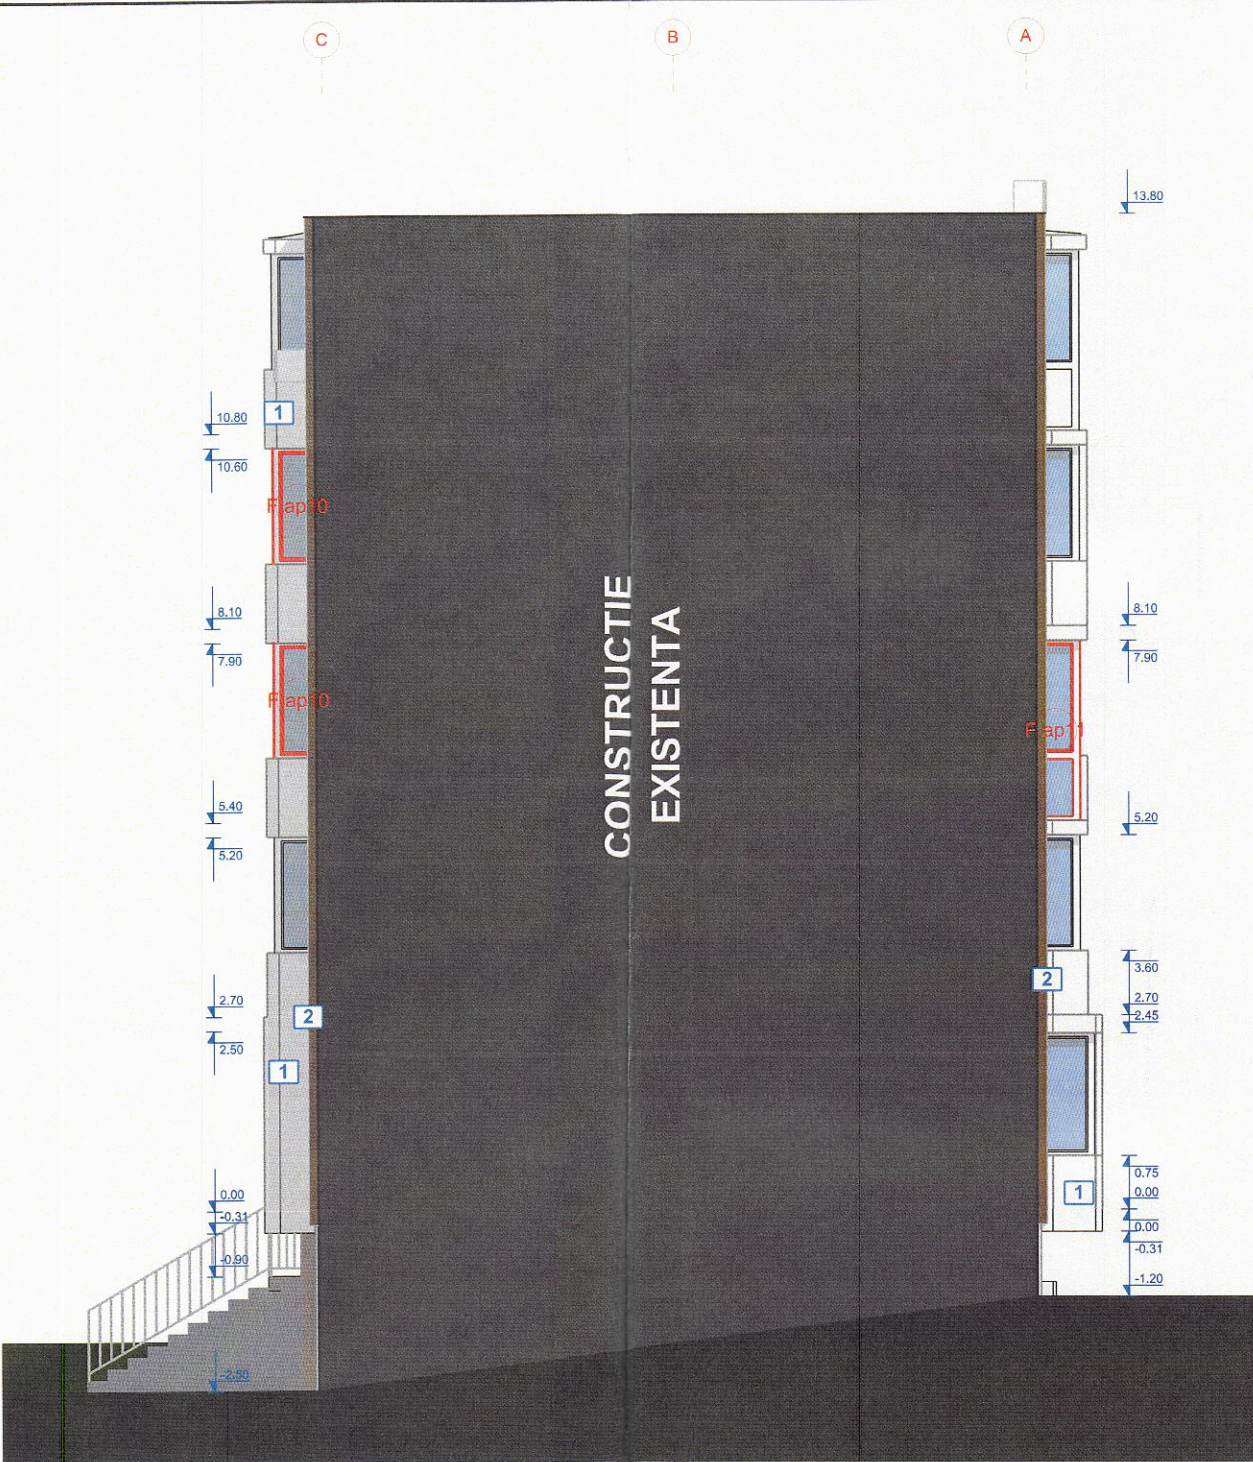

FATADA LATERAL STANGA



FATADA LATERAL DREAPTA

- 1 Panouri sandwich cu spuma poliuretanică și tablă de aluminiu
- 2 Profil de închidere din tablă aluminiu
- 3 Soclu tencuială decorativă pe termosistem polistiren extrudat
- Tamplarie existentă din PVC cu geam termoizolant clar
- Tamplarie propusă din PVC cu geam clar

- Culoare NCS: S 0500-N
- Culoare NCS: S 6020-Y50R
- Culoare NCS: S 3020-Y30R
- Culoare NCS: S 0500-N sau S 6020-Y50R
- Culoare NCS: S 0500-N

NOTA
 Codurile de culoare folosite pt. reprezentarea fatadelor au doar caracter orientativ. Din cauza diferentelor de redare dintre print/monitorul calculatorului și culoare este necesară consultarea unui paletar profesionist pt. alegerea mai exactă a nuanțelor de culoare dorite.

STERN S. TOMA
 ROMANIA
 VERIFICATOR PROIECTE
 NR. 1499

OPRISAN GH. VASILE
 ROMANIA
 VERIFICATOR PROIECTE
 NR. 8658

MARINO
 ROMANIA
 EXPERT
 NR. 2.151

EURODRAFT PROJECT DESIGN
 S.R.L.
 Sănăndrei, Jud. Timiș

ORDINUL ARHITECILOR DIN ROMANIA
 7791
Cristian-Mihai TRINCĂ
 Arhitect
 cu drept de semnătură



VERIFICATOR/ EXPERT	NUME	SEMNATURA	CERINTA	REFERAT de verificare/ RAPORT de expertiza tehnica titlu/nr./data
PROIECTANT DE SPECIALITATE				Titular:
S.C. EURODRAFT PROIECT DESIGN S.R.L. Sănăndrei, str. Magnoliei, nr.14, jud. Timiș CUI: RO32707205; ORC: J35/157/2014; Tel: 0720 315 097; Fax: 0356 467 757 E-mail: office@eurodraftproiectdesign.ro				Beneficiar:
ISOROM CERTIFICATION SISTEM DE MANAGEMENT CALITATII ISO 9001:2015 NR. 157/2014				Asociația de proprietari, str. Lacului, nr. 32
Amplasament:				Proiect nr.
jud. Timiș, mun. Timișoara, str. Lacului, nr. 32, C.F. nr. 401697, nr. top. 28523				132/2/2017
Denumire proiect:				Faza
Reabilitare termică imobil - str. Lacului nr.32				D.T.P.Th.+ C.S. + D.E.
Data				Titlu planșă:
SEPT 2018				FATADA LATERAL STANGA SI DREAPTA PROPUSE
Verificat				Planșă nr.
ing. Gavrilescu Rodica				A.25-REV1

TAMPLARIE PROPUSA -FERESTRE-							
NR. ID.	SPATIU AFERENT	DETALII	NR. BUC.	L x H	SUPRAFATA	SIMBOL IN PLAN	VEDERE EXT.
F ap3	Loja	tamplarie PVC	1	4.00x2.50	10.00		
F ap9	Balcon	tamplarie PVC	1	3.90x1.60	6.24		
F ap9	Balcon	tamplarie PVC	2	0.55x1.60	0.88		
F ap10	--	tamplarie PVC	2	0.55x1.60	0.88		
F ap10	Balcon	tamplarie PVC	1	2.60x1.60	4.16		
F ap10	Balcon	tamplarie PVC	2	1.00x1.60	1.60		
F ap10	Balcon	tamplarie PVC	3	3.90x1.60	6.24		
F ap10	Balcon	tamplarie PVC	4	0.55x1.60	0.88		

NOTĂ:

- înainte de a se comanda tâmplăria interioară și exterioară, să se primească acceptul beneficiarului.
- înainte de realizarea aprovizionării tâmplăriei se va verifica și măsura pe șantier dimensiunea golurilor.
- tâmplăria și detaliile aferente acesteia se vor alege de către beneficiar împreună cu un reprezentant al producătorului.
Modalitatea de deschidere a ușilor și numărul canatelor fixe și mobile se vor alege, de asemenea, de către beneficiar, împreună cu reprezentantul producătorului. Direcția de deschidere în plan este stabilită doar orientativ de către arhitect.

TAMPLARIE PROPUSA -FERESTRE-							
NR. ID.	SPATIU AFERENT	DETALII	NR. BUC.	L x H	SUPRAFATA	SIMBOL IN PLAN	VEDERE EXT.
F ap11	Balcon	tamplarie PVC	1	3.90x2.50	9.75		
F ap11	Balcon	tamplarie PVC	2	0.55x2.50	1.38		
F ap13	Balcon	tamplarie PVC	1	3.90x1.60	6.24		
F ap13	Balcon	tamplarie PVC	2	0.55x1.60	0.88		
F ap17	Balcon	tamplarie PVC	1	3.90x1.60	6.24		
F ap17	Balcon	tamplarie PVC	2	0.55x1.60	0.88		
F ap18	Balcon	tamplarie PVC	3	3.90x2.50	9.75		

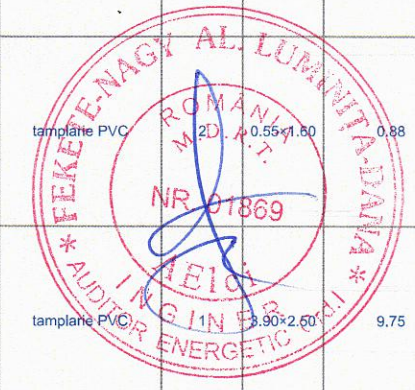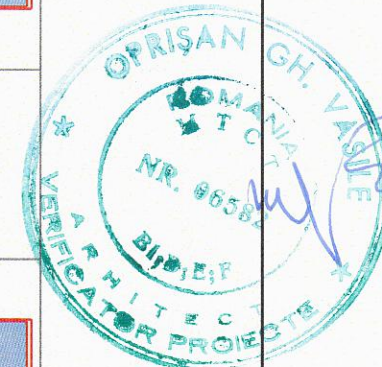

VERIFICATOR/ EXPERT	NUME	SEMNTATURA	CERINTA	REFERAT de verificare/ RAPORT de expertiza tehnica titlu/nr./data
PROIECTANT DE SPECIALITATE S.C. EURODRAFT PROIECT DESIGN S.R.L. Sanandrei, str. Magnoliei, nr.14, jud.Timis CUI: RO32707205; ORC: J35/157/2014 Tel: 0720 315 097; Fax: 0356 467 757 E-mail: office@eurodraftproiectdesign.ro				Titular: Mun. Timisoara Beneficiar: Asociatia de proprietari, str. Lacului, nr. 32 Amplasament: jud. Timis, mun. Timisoara, str. Lacului, nr. 32, C.F. nr. 401697, nr. top. 28523 Denumire proiect: Reabilitare termica imobil - str. Lacului nr.32 Titlu plansa: TABLOU DE TAMPLARIE FERESTRE SI USI PROPUSE
SPECIFICATIE	NUME	SEMNTATURA	Scara	Proiect nr.
Sef proiect	arh. Trinca Cristian		1:%	132/2017
Proiectat	arh. Trinca Cristian			Faza D.T.P.Th.+ C.S. + D.E.
Desenat	arh. Trinca Cristian		Data	Plansa nr.
Verificat	ing. Gavrilescu Rodica		SEPT 2018	A.26-REV1

CONSTRUCTIE
EXISTENTA



- 1 Panouri sandwich cu spuma poliuretanică și tablă de aluminiu Culoare NCS: S 0500-N
- 2 Profil de închidere din tablă aluminiu Culoare NCS: S 6020-Y50R
- 3 Soclu tencuială decorativă pe termosistem polistiren extrudat Culoare NCS: S 3020-Y30R
- Tamplarie existentă din PVC cu geam termoizolant clar Culoare NCS: S 0500-N sau S 6020-Y50R
- Tamplarie propusă din PVC cu geam clar Culoare NCS: S 0500-N

NOTA
Codurile de culoare folosite pt. reprezentarea fatadelor au doar caracter orientativ. Din cauza diferentelor de redare dintre print/monitorul calculatorului și culoare este necesară consultarea unui paleter profesionist pt. alegerea mai exactă a nuanțelor de culoare dorite.

VERIFICATOR/ EXPERT	NUME	SEMNAȚURA	CERINȚA	REFERAT de verificare/ RAPORT de expertiza tehnică titlu/nr./data
PROIECTANT DE SPECIALITATE S.C. EURODRAFT PROIECT DESIGN S.R.L. Săndra, str. Magnoliei, nr. 14, jud. Timiș CUI: RO32707205, ORC: J35/157/2014 Tel: 0720 315 097; Fax: 0356 467 757 E-mail: office@eurodraftproiectdesign.ro				Titular: Mun. Timișoara Beneficiar: Asociația de proprietari, str. Lacului, nr. 32 Amplasament: jud. Timiș, mun. Timișoara, str. Lacului, nr. 32, C.F. nr. 401697, nr. top. 28523 Denumire proiect: Reabilitare termică imobil - str. Lacului nr.32
SPECIFICAȚIE Sef proiect: Proiectat: Desenat: Verificat:	NUME arh. Trinca Cristian arh. Trinca Cristian arh. Trinca Cristian ing. Gavrilăscu Rodica	SEMNAȚURA 	Scara 1:100 Data SEPT 2018	Proiect nr. 132/2/2017 Faza D.T.P.Th.+ C.S.+D.E. Planșa nr. A.27
DETALIU STRUCTURA FIXARE PANOURI-FATADA PRINCIPALA PROPUȘA				