


ZONA STUDIATA

PRIMARIA MUNICIPIULUI TIMISOARA  
 Serviciul Terenuri, Banca de Date  
 Urbanistice si Cadastru  
 Extras din planul de baza al municipiului  
 ca referinta pentru lucrari in continuare  
 scara 1:5000  
 EDITIE 2015  
 Data 06.12.2016






ORDINUL ARHITECTILOR  
 DIN ROMANIA  
 7791  
**Cristian-Mihai TRINCA**  
 Arhitect  
 cu drept de semnatura


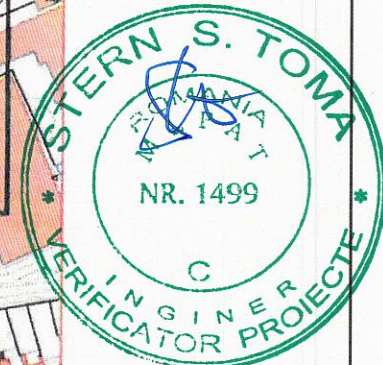


VERIFICATOR/ EXPERT	NUME	SEMNATURA	CERINTA	REFERAT de verificare/ RAPORT de expertiza tehnica Nr./data
<b>PROIECTANT DE SPECIALITATE</b> <b>EuroDraft</b> S.C. EURODRAFT PROIECT DESIGN S.R.L. Sanandrei, str. Magnoliei, nr.14, jud.Timis CUI: RO32707205, ORC: J35/157/2014; Tel: 0720 315 097; Fax: 0356 467 757 E-mail: office@eurodraftproiectdesign.ro				Titular: Mun. Timisoara Beneficiar: Asociatia de proprietari, str. Intrarea Pogonici, nr.2, sc.A+B Amplasament: jud. Timis, mun. Timisoara, str. Intrarea Pogonici, nr.2, sc.A+B, C.F. nr. 405053-C1, nr. topo. 27515
SPECIFICATIE	NUME	SEMNATURA	Scara	Proiect nr.
Sef proiect	arh. Trinca Cristian		1:5000	1321/2017
Proiectat	arh. Trinca Cristian			
Desenat	arh. Trinca Cristian			
Verificat	ing. Gavrilescu Rodica		Data SEPT 2018	Faza D.T.P.Th. + C.S. + D.E. Planşa nr. A.01-REV1
<b>PLAN DE INCADRARE</b>				



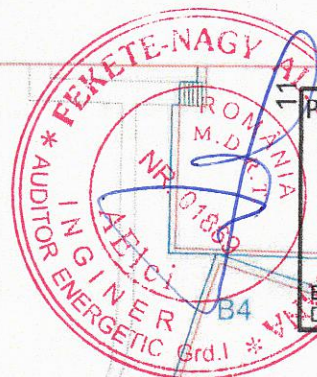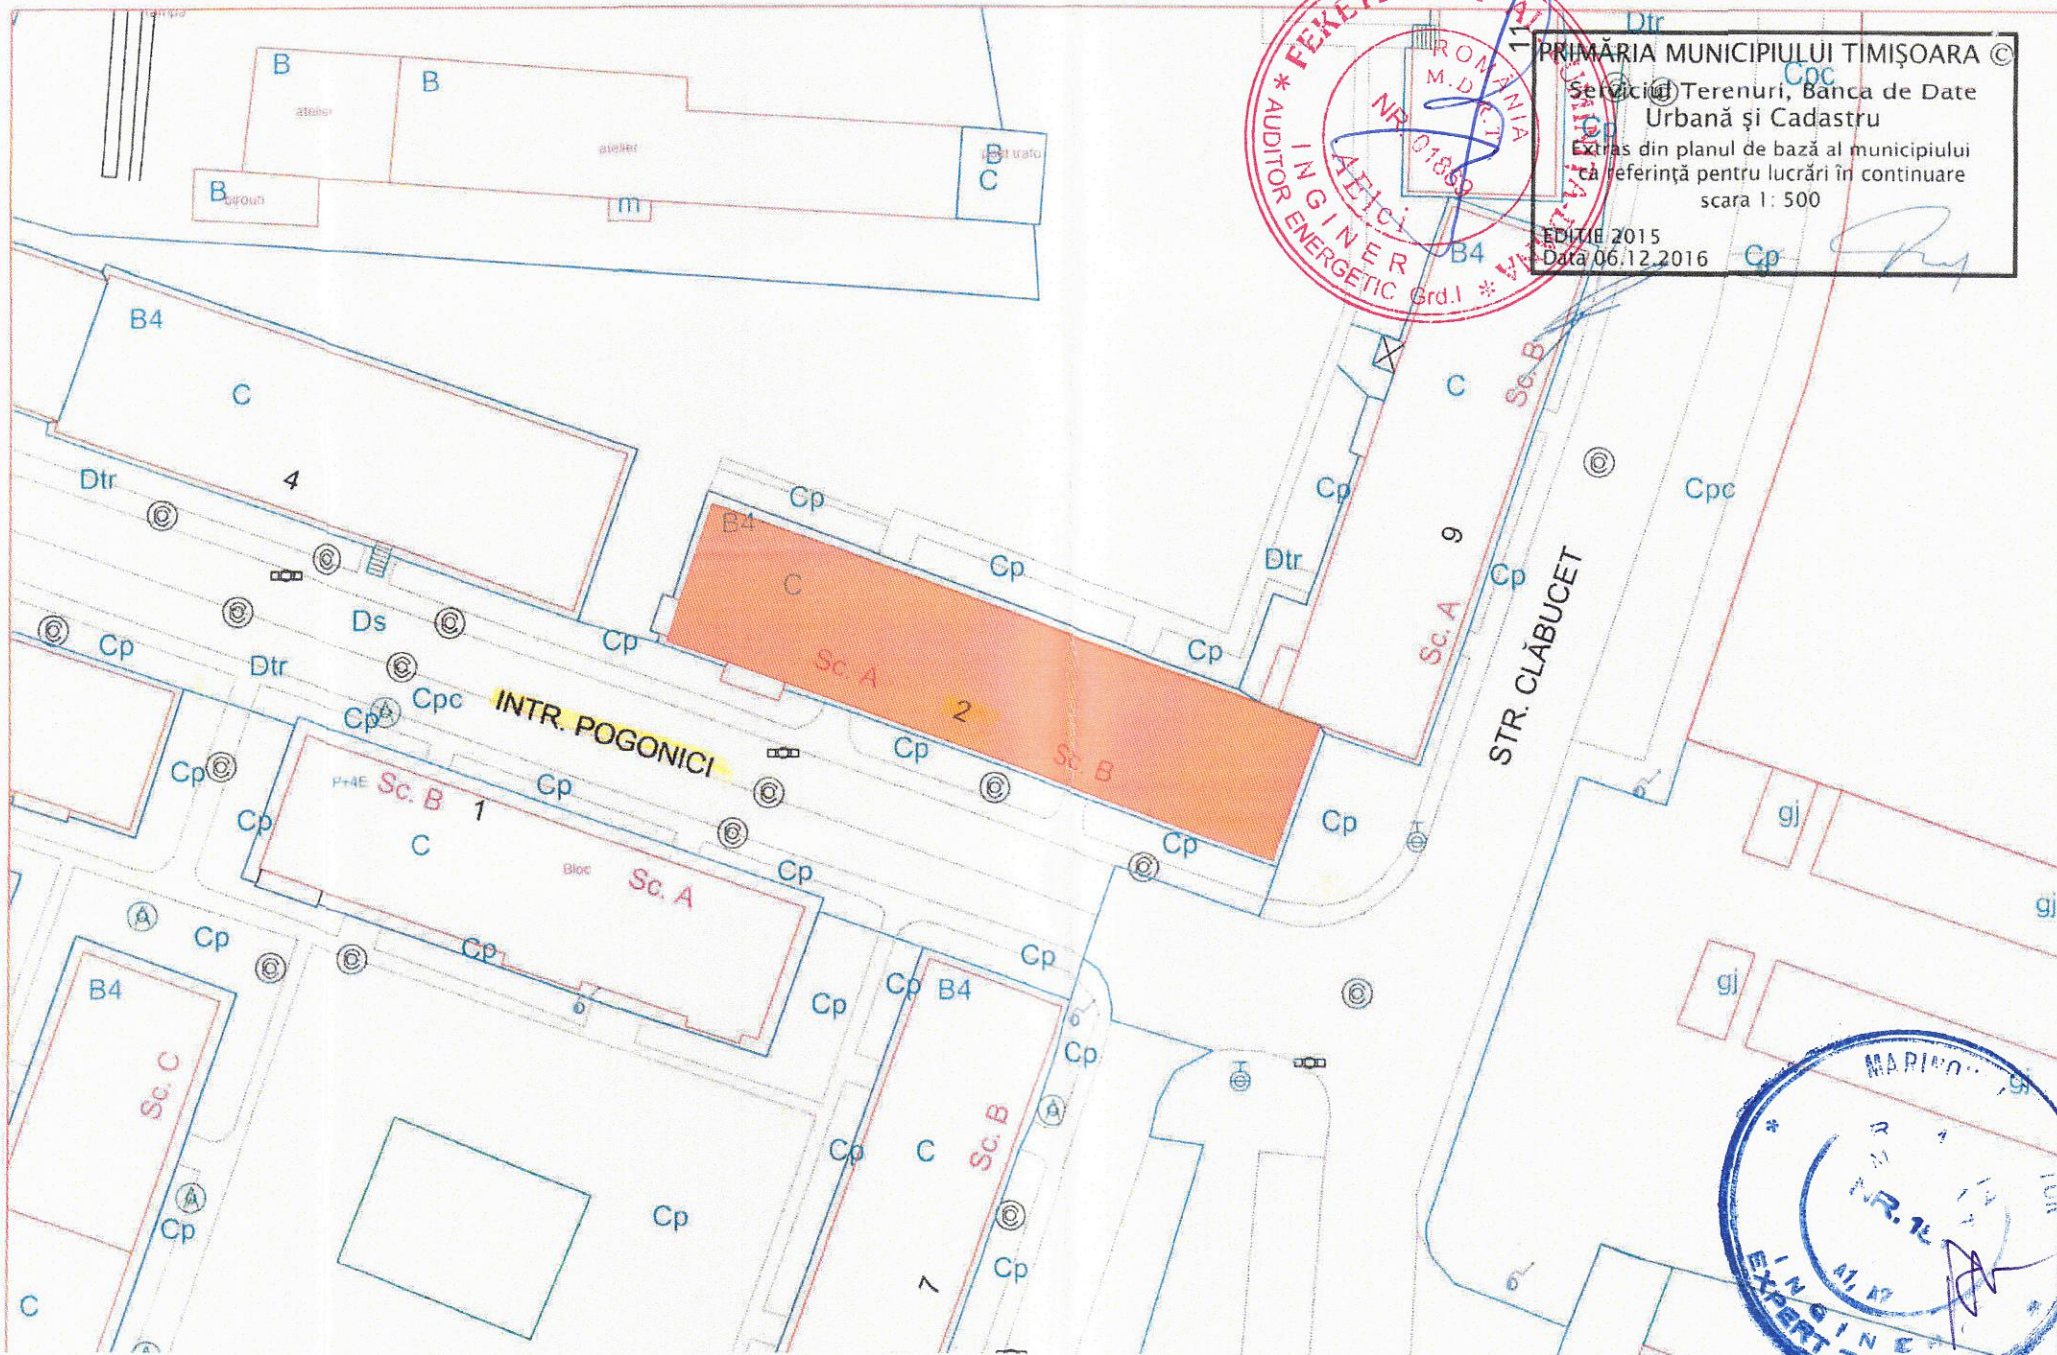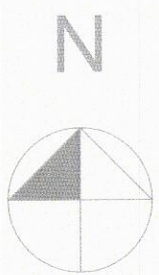

PRIMĂRIA MUNICIPIULUI TIMIȘOARA ©  
 Serviciu Terenuri, Banca de Date  
 Urbană și Cadastru  
 Extras din planul de bază al municipiului  
 ca referință pentru lucrări în continuare  
 scara 1: 500  
 EDIȚIE 2015  
 Data 06.12.2016

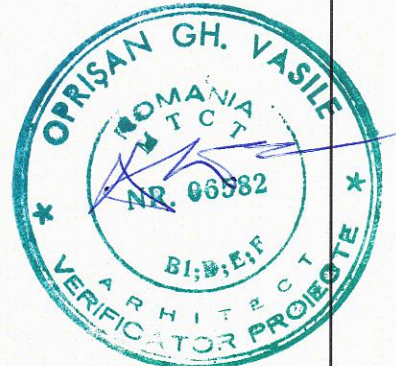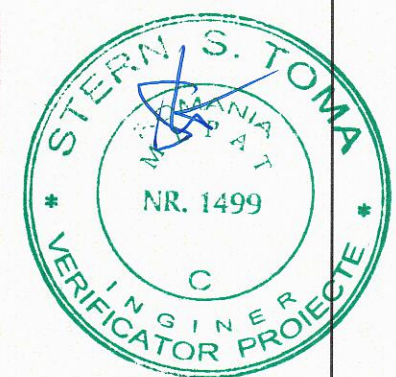

ORDINUL ARHITECTILOR  
 DIN ROMÂNIA  
 7791  
**Cristian-Mihai TRINCĂ**  
 Arhitect  
 cu drept de semnătură






CONSTRUCTIE STUDIATA

<b>INDICI SUPRAFETE</b>	
Suprafata teren	552.00mp
Suprafata construita parter	455.00mp
Suprafata construita etaj curent	455.00mp
Suprafata construita desfasurata	2275.00mp
P.O.T.	82.42%
C.U.T.	4.12




VERIFICATOR/ EXPERT	NUME	SEMNTATURA	CERINTA	REFERAT de verificare/ RAPORT de expertiza tehnica titlu/nr./data
<b>PROIECTANT DE SPECIALITATE</b> <b>S.C. EURODRAFT PROIECT DESIGN S.R.L.</b> Sanandrei, str. Magnoliei, nr.14, jud. Timis CUI: RO32707205; ORC: J35/157/2014; Tel: 0720 315 097; Fax: 0356 467 757 E-mail: office@eurodraftproiectdesign.ro				Titular: Mun. Timisoara Beneficiar: Asociatia de proprietari, str. Intrarea Pogonici, nr.2, sc.A+B Amplasament: jud. Timis, mun. Timisoara, str. Intrarea Pogonici, nr.2, sc.A+B, C.F. nr. 405053-C1, nr. topo. 27515
Sef proiect: arh. Trinca Cristian Proiectat: arh. Trinca Cristian Desenat: arh. Trinca Cristian Verificat: ing. Gavrilescu Rodica				Proiect nr. 132/1/2017 Faza D.T.P.Th. + C.S. + D.E. Planșa nr. A.02-REV1
SPECIFICATIE Nume: arh. Trinca Cristian Semnatura: [Signature] Scara: 1:500 Data: SEPT 2018			<b>PLAN DE SITUATIE</b>	



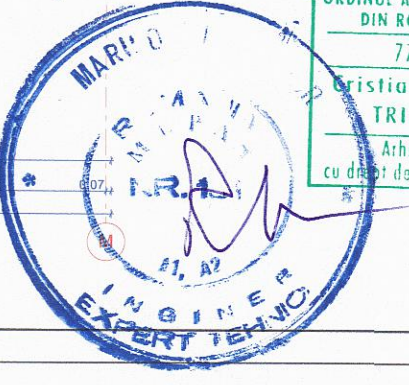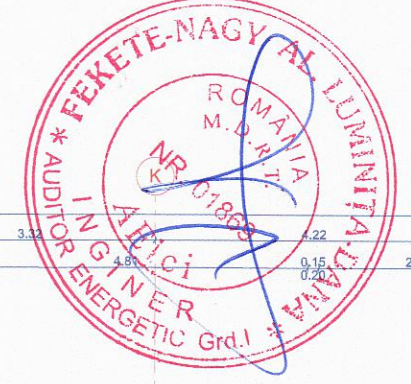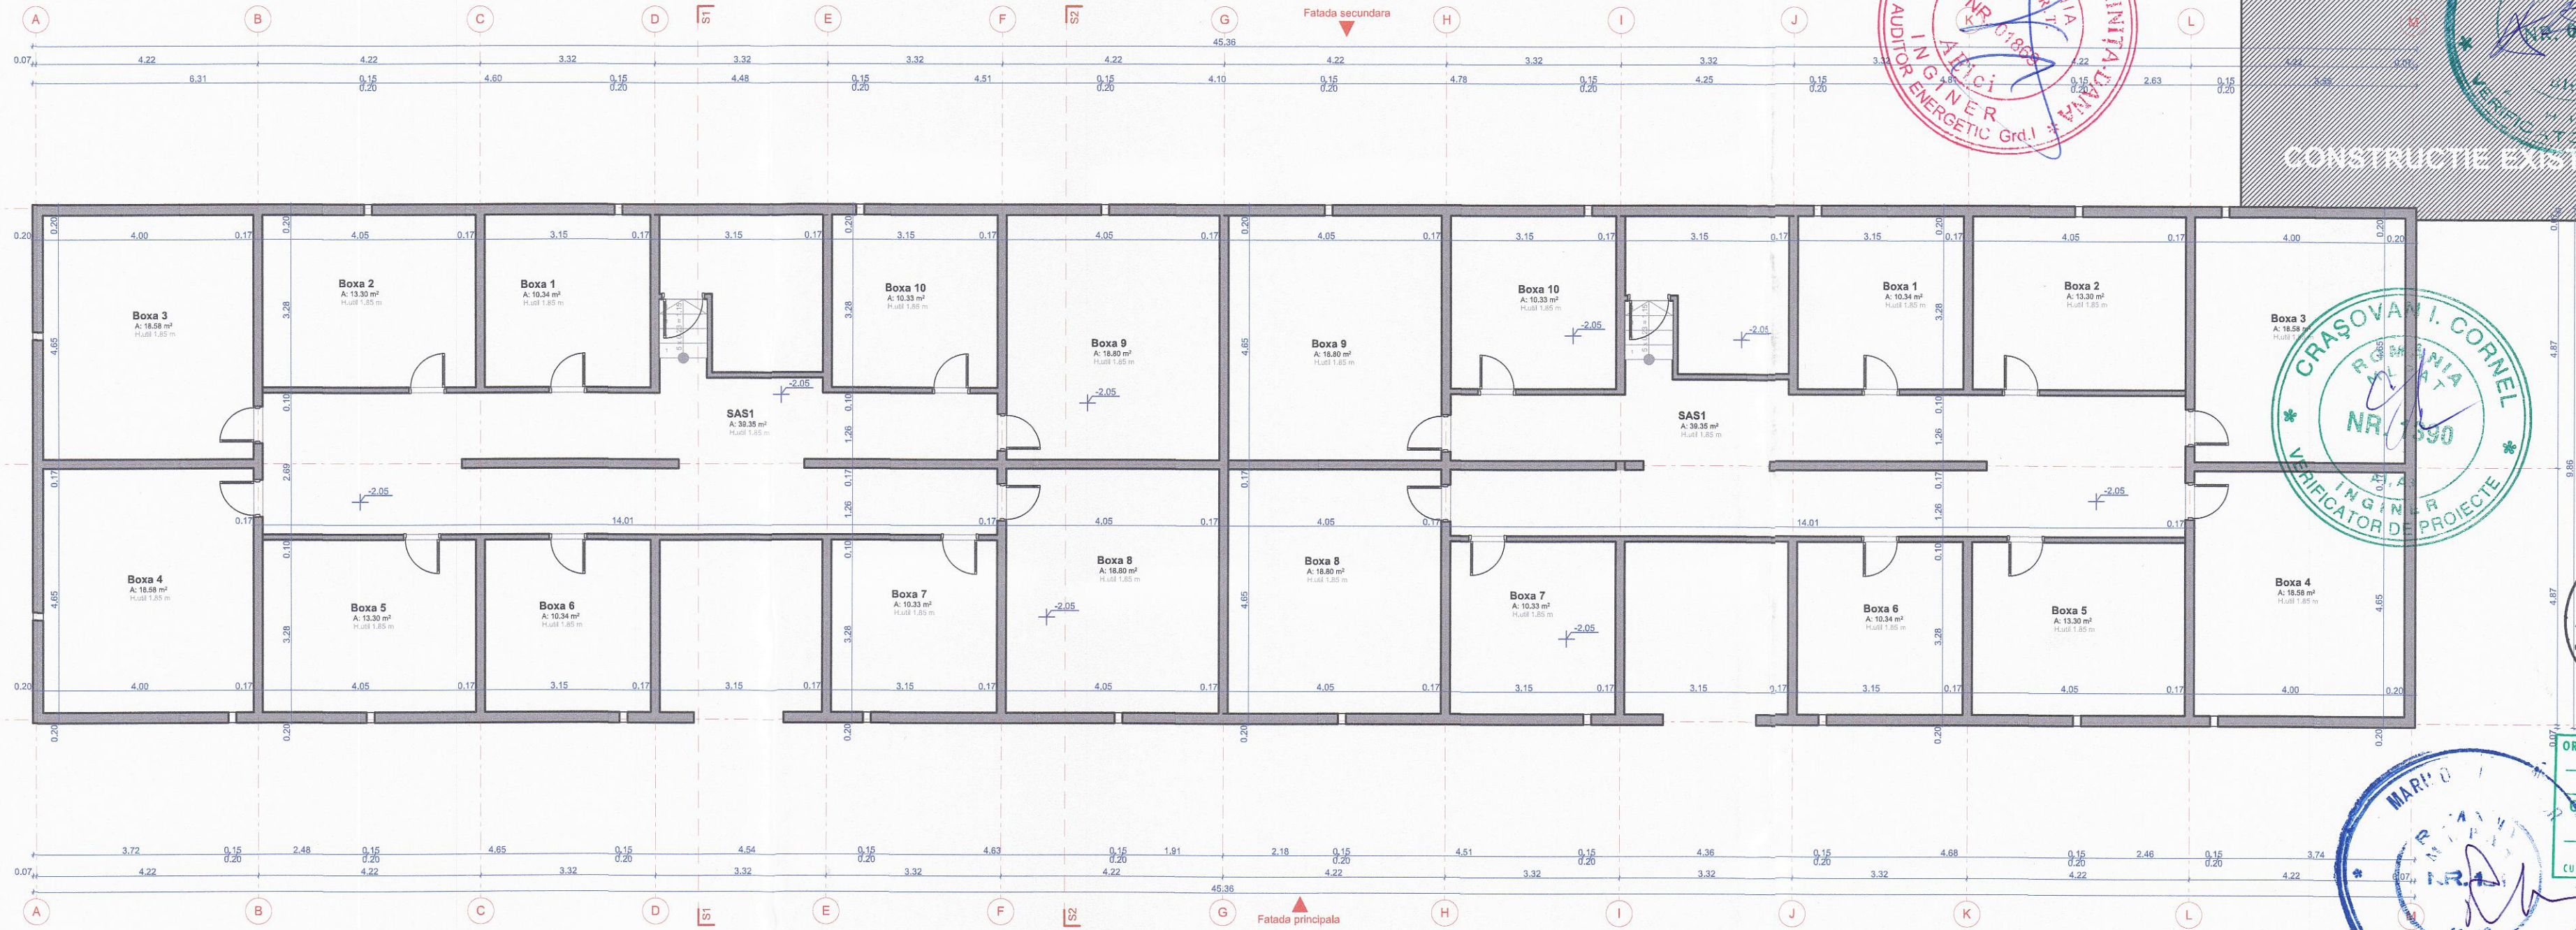


VERIFICATOR/ EXPERT	NUME	SEMNTURA	CERINTA	REFERAT de verificare/ RAPORT de expertiza tehnica titlu/nr./data	Proiect nr.
PROIECTANT DE SPECIALITATE	S.C. EURODRAFT PROIECT DESIGN S.R.L. Sanandrei, str. Magnoliei, nr.14, jud.Timis CUI: RO32707205, ORC: J351572014; Tel: 0720 315 097; Fax: 0356 467 757 E-mail: office@eurodraftproiectdesign.ro			Titular: Mun. Timisoara	132/1/2017
SPECIFICATIE	NUME	SEMNTURA	Scara	Beneficiar: Asociatia de proprietari, str. Intrarea Pogonici, nr.2, sc.A+B	Faza D.T.P.Th. + C.S. + D.E.
Sef proiect	arh. Trinca Cristian		1:100	Amplasament: jud. Timis, mun. Timisoara, str. Intrarea Pogonici, nr.2, sc.A+B, C.F. nr. 405053-C1, nr. topo. 27515	Plansa nr.
Proiectat	arh. Trinca Cristian			Denumire proiect: Reabilitare termica imobil - str. Intrarea Pogonici, nr. 2, sc.A+B	A.03-REV1
Desenat	arh. Trinca Cristian		Data	Titlu plansa: PLAN SUBSOL EXISTENT	
Verificat	ing. Gavrilescu Rodica		SEPT 2018		



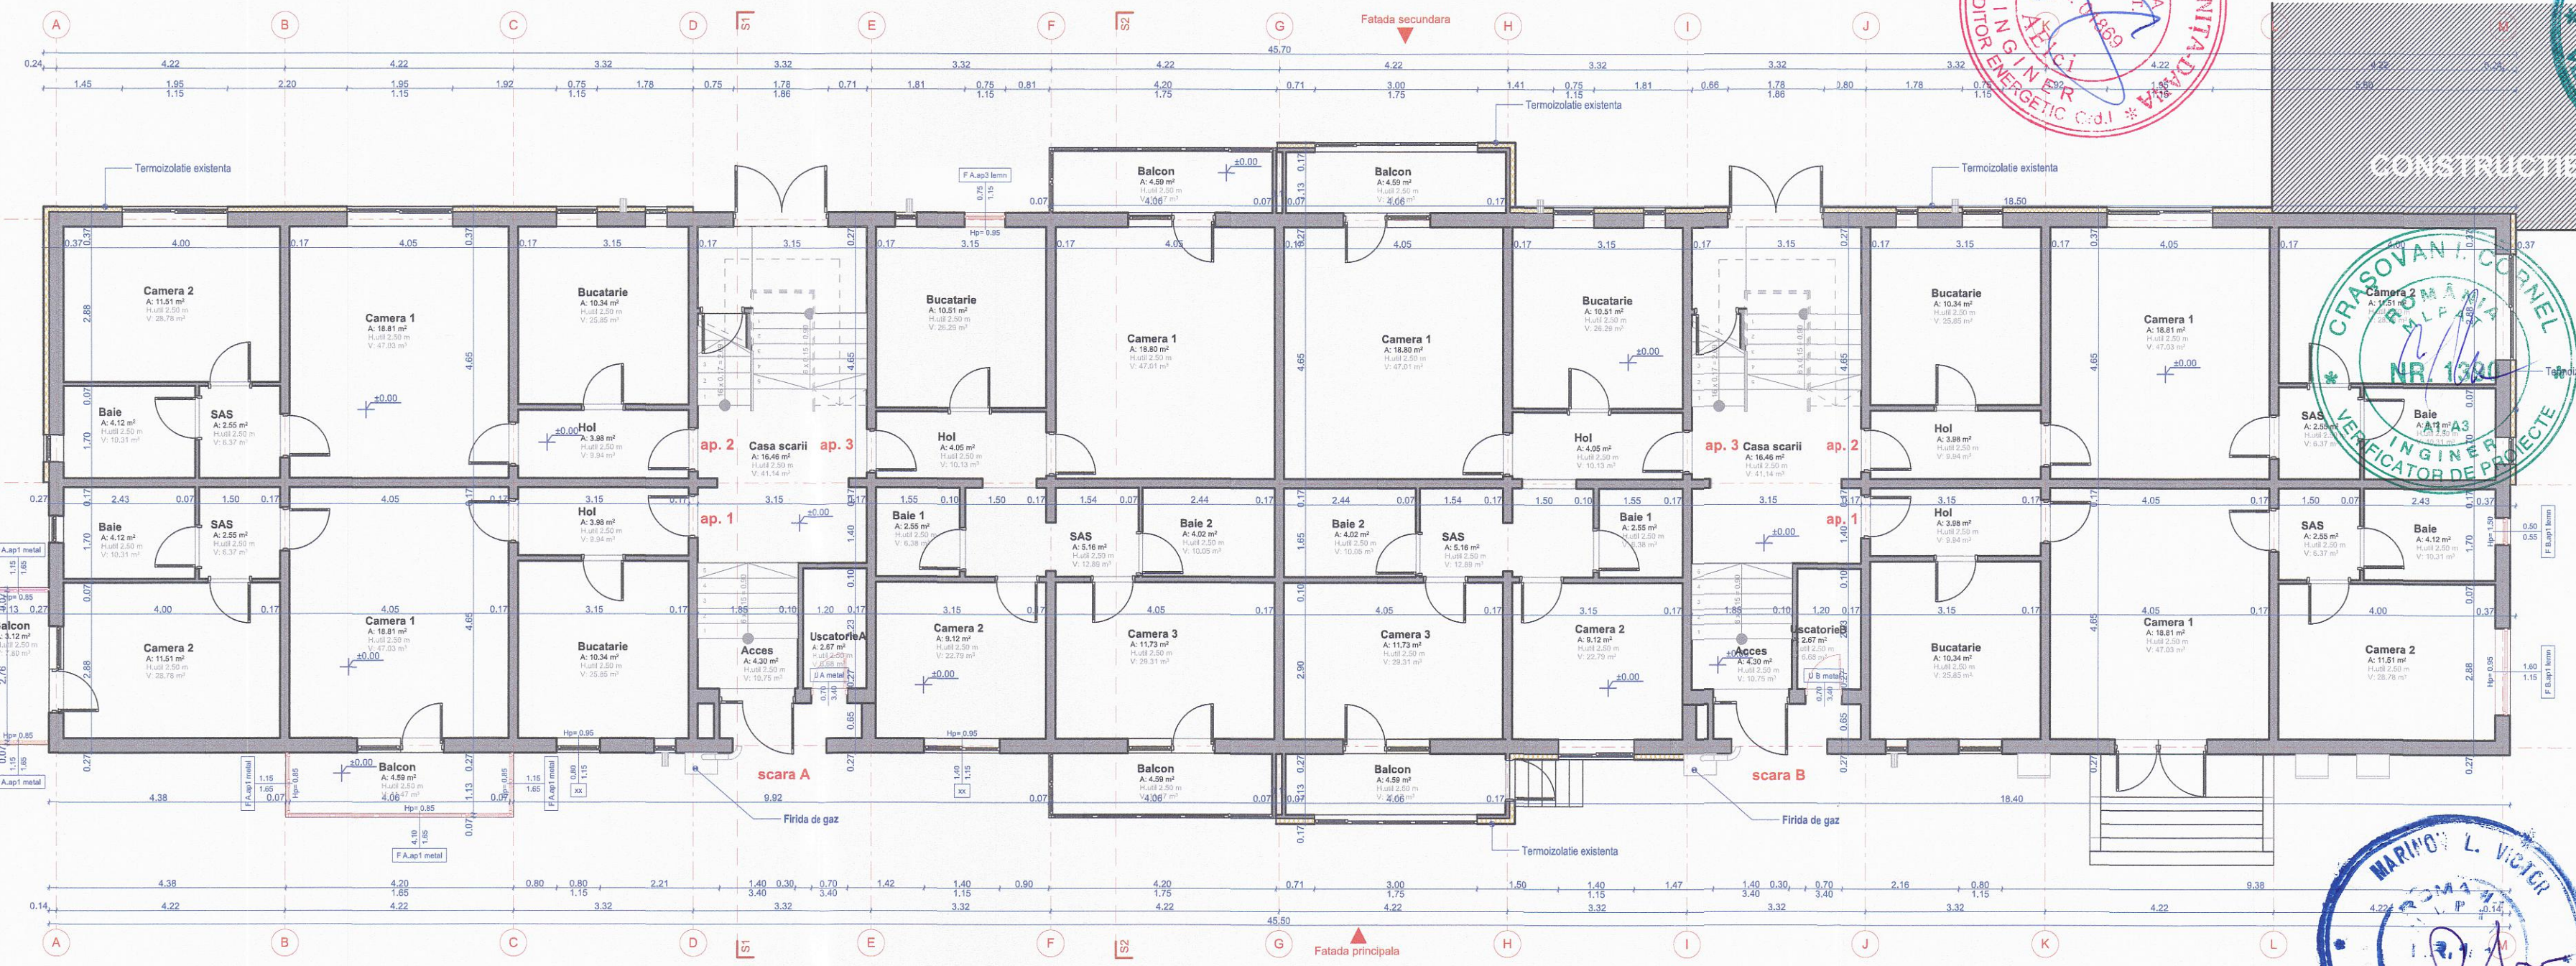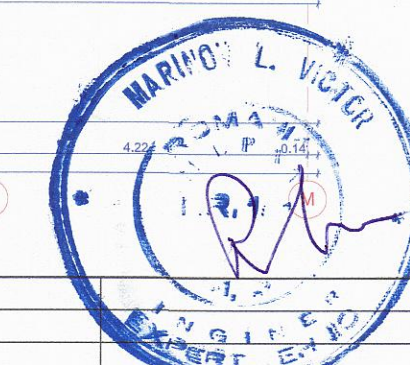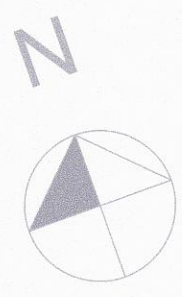





VERIFICATOR/ EXPERT	NUME	SEMNTATURA	CERINTA	REFERAT de verificare/ RAPORT de expertiza tehnica titlu/nr./data
PROIECTANT DE SPECIALITATE				Titular: Mun. Timisoara Beneficiar: Asociatia de proprietari, str. Intrarea Pogonici, nr.2, sc.A+B Amplasament: jud. Timis, mun. Timisoara, str. Intrarea Pogonici, nr.2, sc.A+B, C.F. nr. 405053-C1, nr. topo. 27515
S.C. EURODRAFT PROIECT DESIGN S.R.L. Sanandrei, str. Magnoliei, nr.14, jud.Timis CUI: RO32707205; ORC: J351572014; Tel: 0720 315 097; Fax: 0356 467 757 E-mail: office@eurodraftproiectdesign.ro				
SPECIFICATIE	NUME	SEMNTATURA	Scara	Proiect nr. 132/1/2017
Sef proiect	arh. Trinca Cristian		1:100	Faza D.T.P.Th. + C.S. + D.E.
Proiectat	arh. Trinca Cristian			
Desenat	arh. Trinca Cristian		Data SEPT 2018	Titlu plansa: PLAN PARTER EXISTENT
Verificat	ing. Gavrilescu Rodica			Plansa nr. A.04-REV1




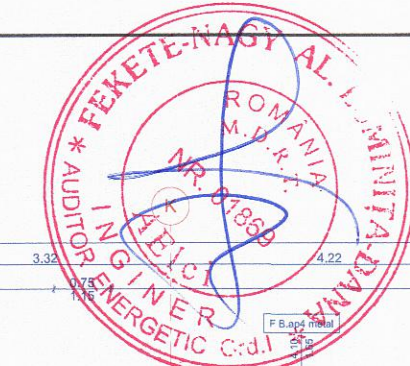


VERIFICATOR/ EXPERT	NUME	SEMNTURA	CERINTA	REFERAT de verificare/ RAPORT de expertiza tehnica titlu/nr./data	Proiect nr.
PROIECTANT DE SPECIALITATE	S.C. EURODRAFT PROIECT DESIGN S.R.L. Sanandrei, str. Magnoliei, nr.14, jud.Timis CUI: RO32707205; ORC: J351572014; Tel: 0720 315 097; Fax: 0356 467 757 E-mail: office@eurodraftproiectdesign.ro			Titular: Mun. Timisoara	132/1/2017
Sef proiect	arh. Trinca Cristian		Scara	Beneficiar: Asociatia de proprietari, str. Intrarea Pogonici, nr.2, sc.A+B	
Proiectat	arh. Trinca Cristian		1:100	Amplasament: jud. Timis, mun. Timisoara, str. Intrarea Pogonici, nr.2, sc.A+B, C.F. nr. 405053-C1, nr. topo. 27515	
Desenat	arh. Trinca Cristian		Data	Denumire proiect: Reabilitare termica imobil - str. Intrarea Pogonici, nr. 2, sc.A+B	
Verificat	ing. Gavrilescu Rodica		SEPT 2018	Titlu plansa: <b>PLAN ETAJ I EXISTENT</b>	
					Faza D.T.P.Th. + C.S. + D.E.
					Plansa nr. A.05-REV1



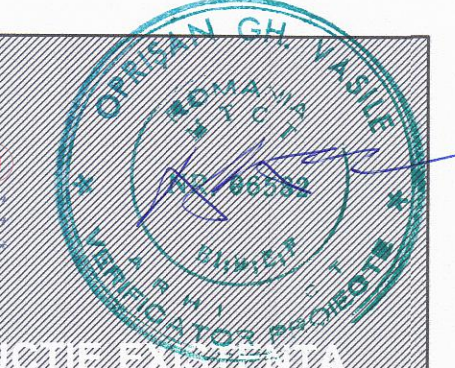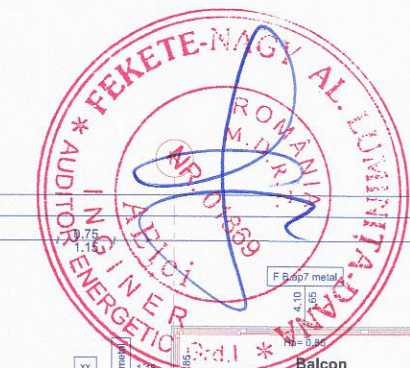
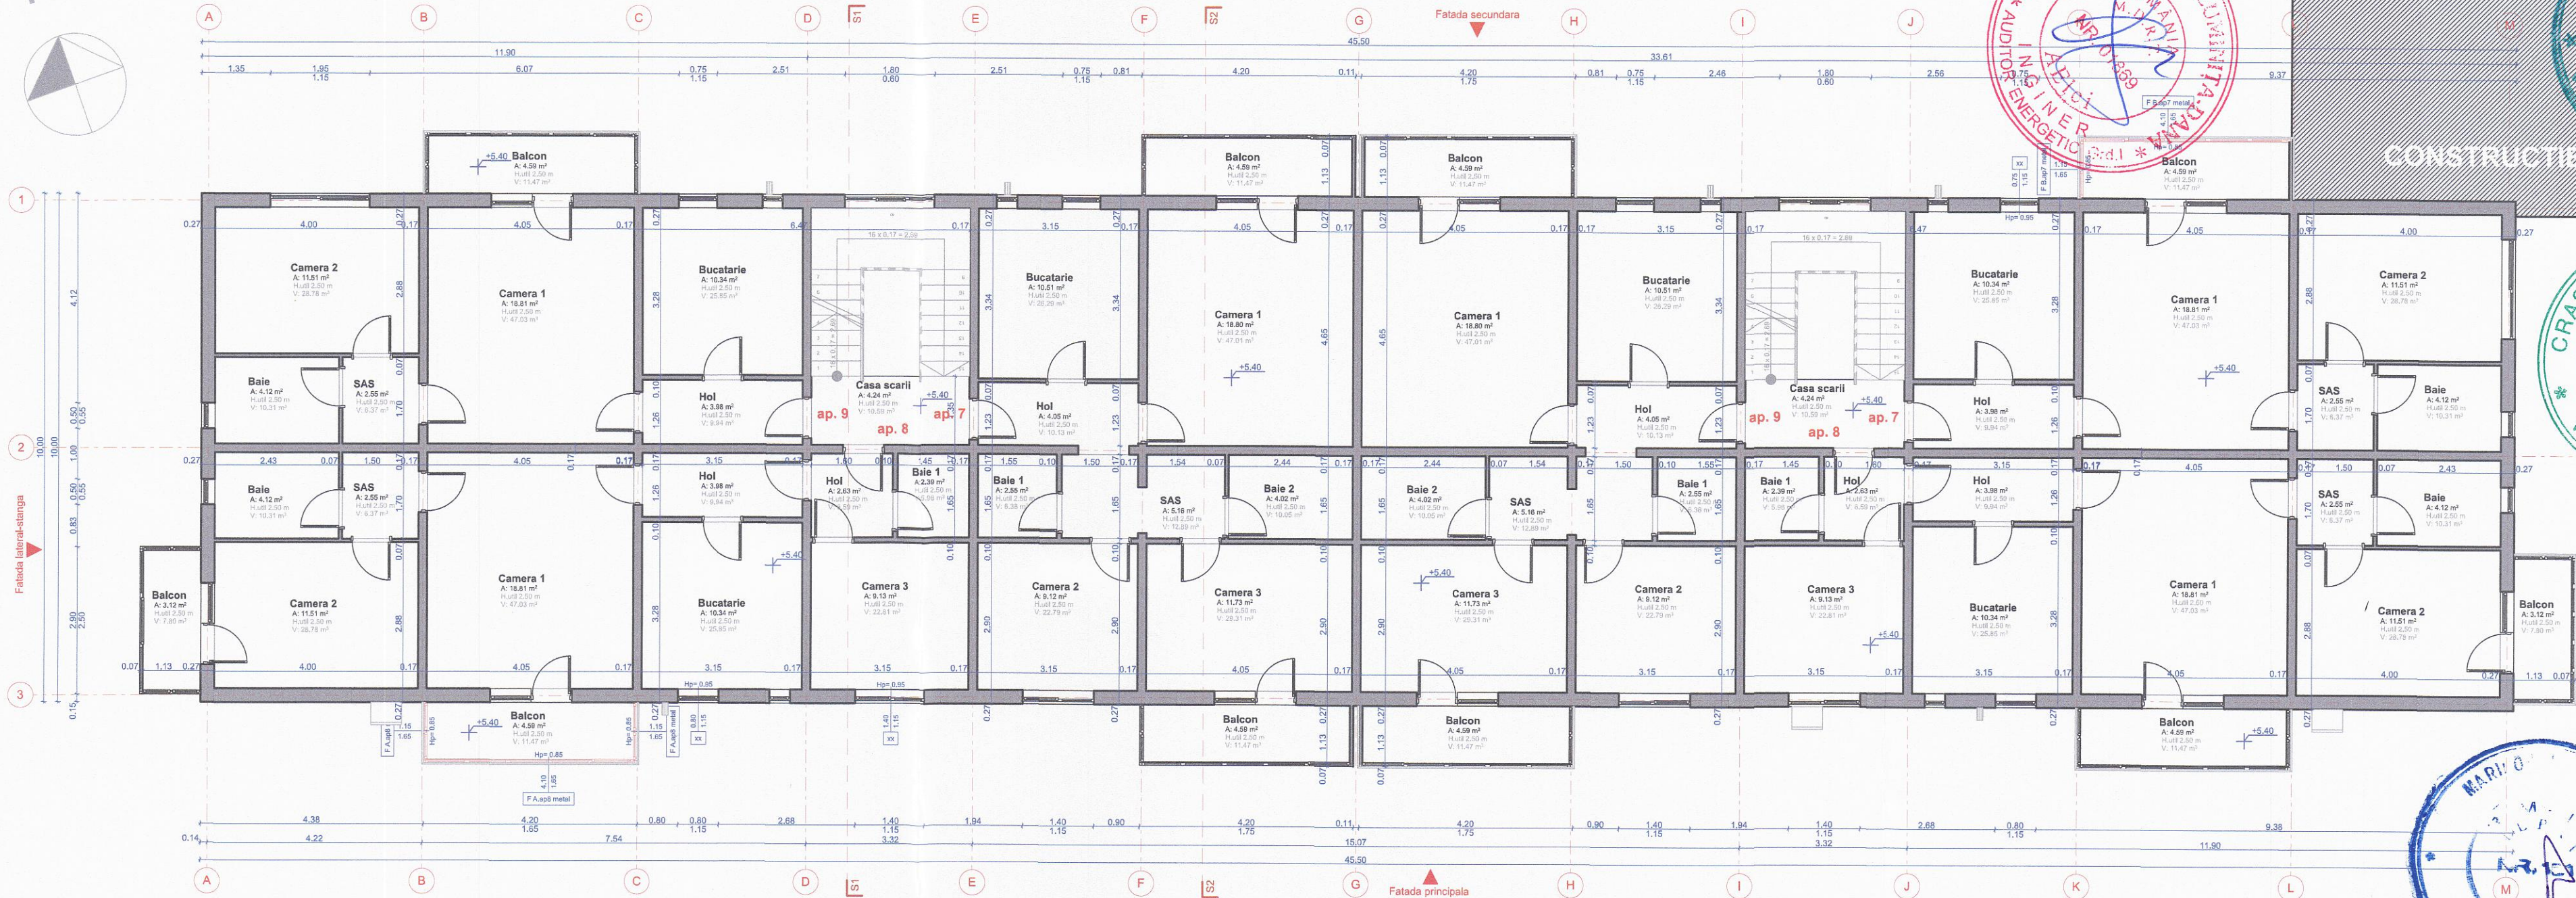
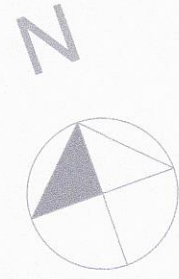


CONSTRUCTIE EXISTENTA

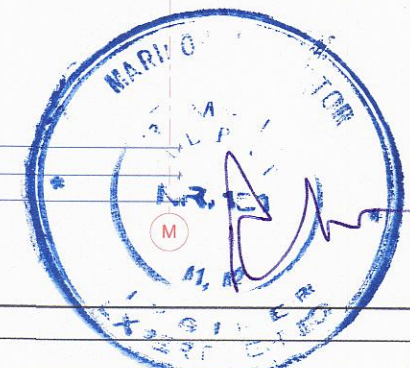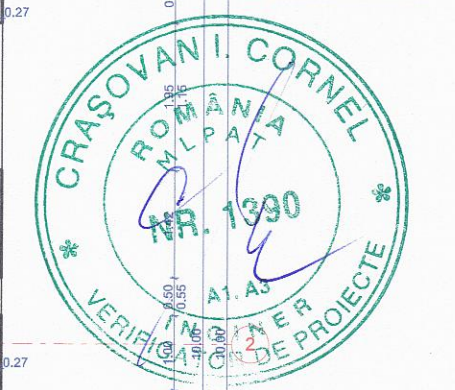


VERIFICATOR/ EXPERT	NUME	SEMNTURA	CERINTA	REFERAT de verificare/ RAPORT de expertiza tehnica titlu/nr./data	
PROIECTANT DE SPECIALITATE				Titular: Mun. Timisoara	
S.C. EURODRAFT PROIECT DESIGN S.R.L. Sanandrei, str. Magnoliei, nr.14, jud.Timis CUI: RO32707205; ORC: J35/157/2014; Tel: 0720 315 097; Fax: 0356 467 757 E-mail: office@eurodraftproiectdesign.ro				Beneficiar: Asociatia de proprietari, str. Intrarea Pogonici, nr.2, sc.A+B	
				Amplasament: Jud. Timis, mun. Timisoara, str. Intrarea Pogonici, nr.2, sc.A+B, C.F. nr. 405053-C1, nr. topo. 27515	
SPECIFICATIE	NUME	SEMNTURA	Scara	Denumire proiect: Reabilitare termica imobil - str. Intrarea Pogonici, nr. 2, sc.A+B	
Sef proiect	arh. Trinca Cristian		1:100	Faza D.T.P.Th. + C.S. + D.E.	
Proiectat	arh. Trinca Cristian			Titlu plansa: PLAN ETAJII EXISTENT	
Desenat	arh. Trinca Cristian		Data SEPT 2018	Plansa nr. A.06-REV1	
Verificat	ing. Gavrilescu Rodica				



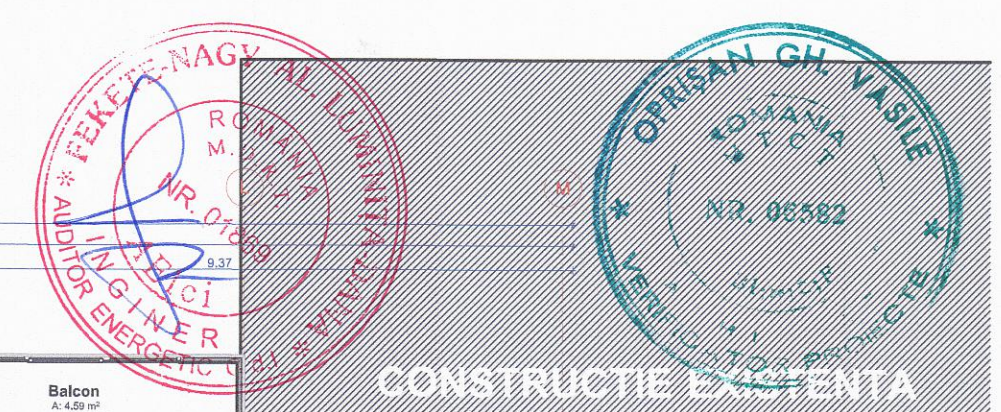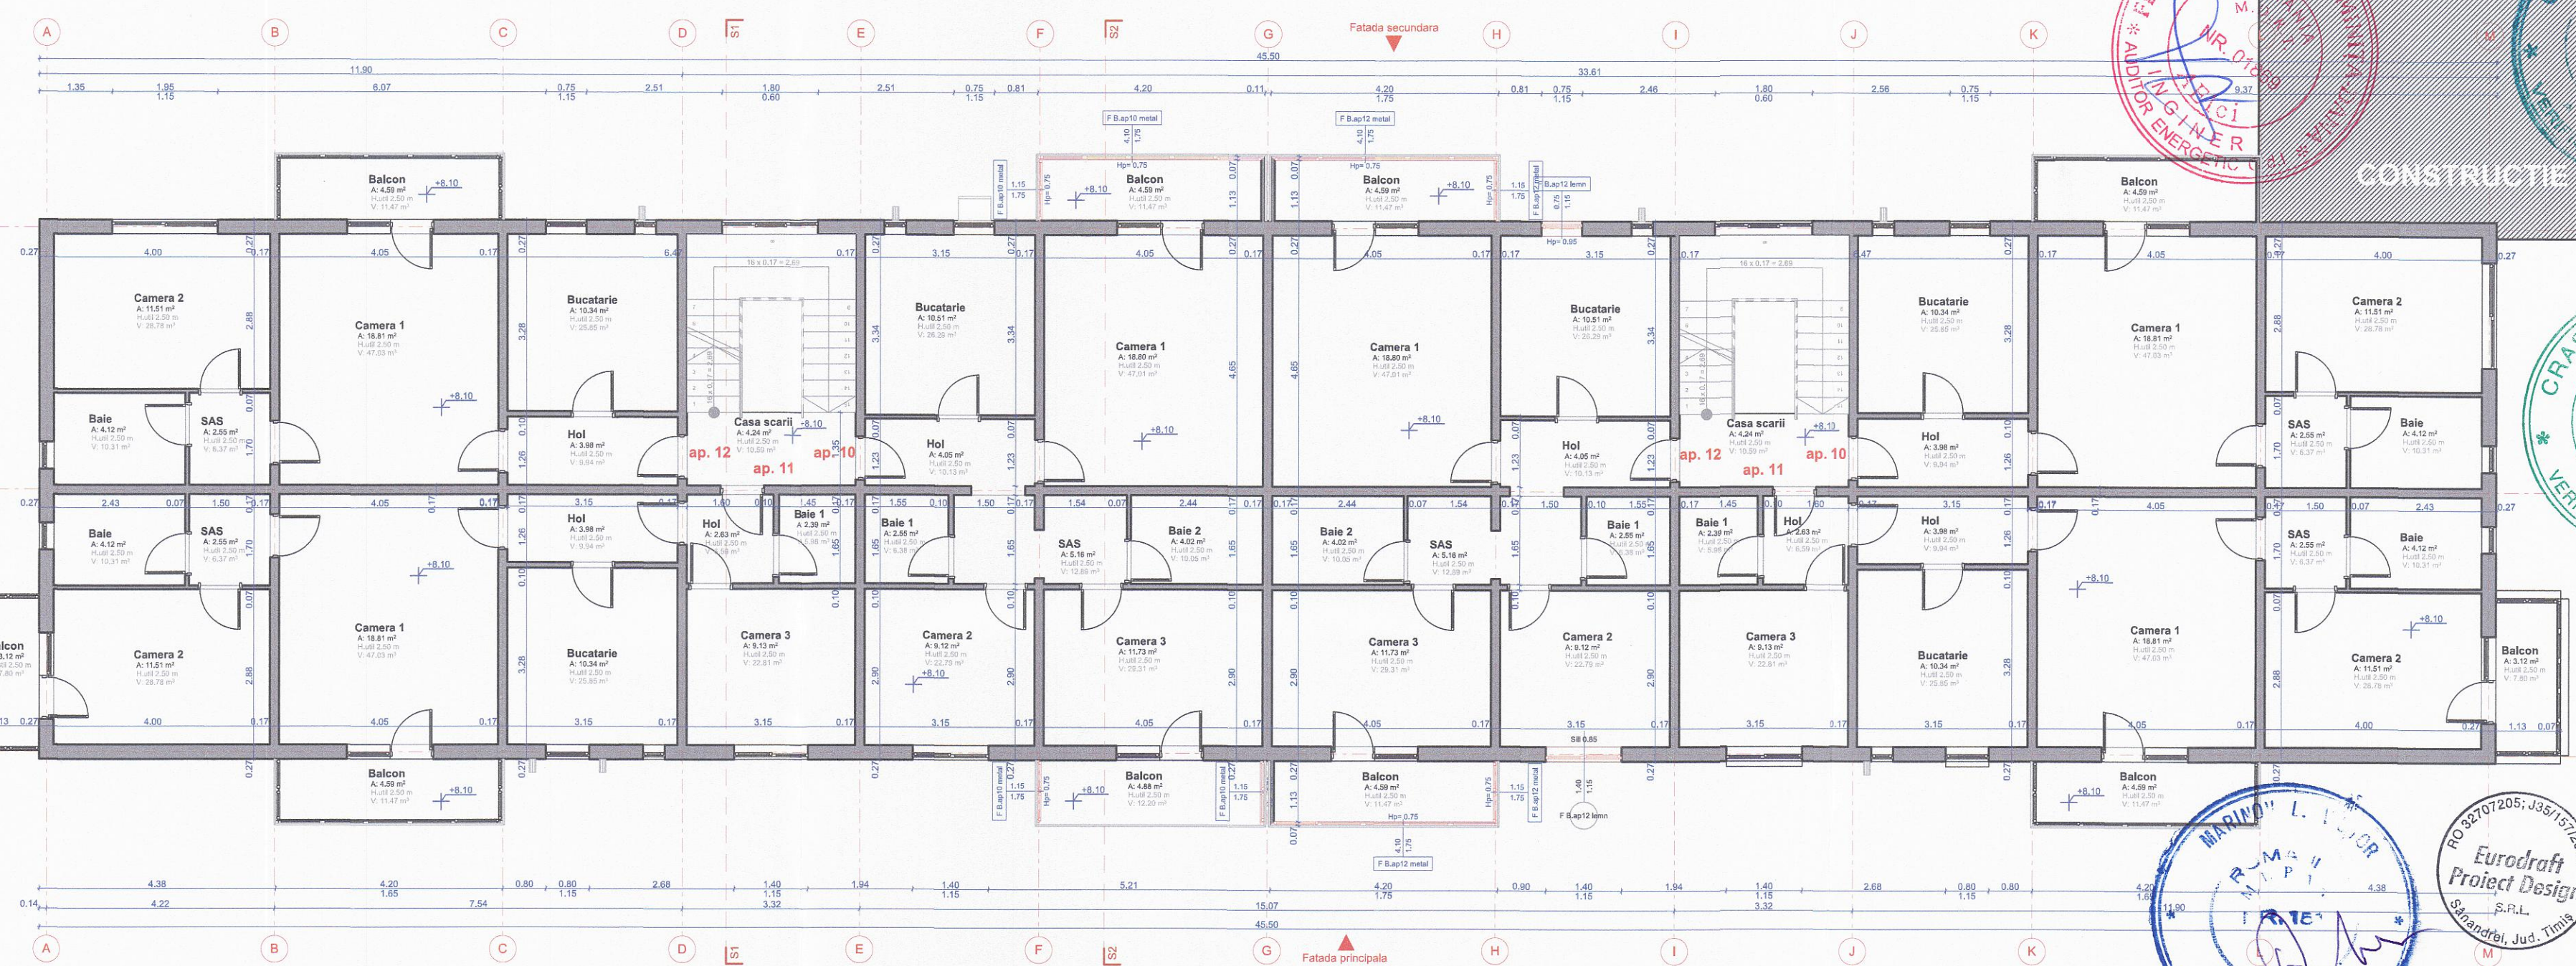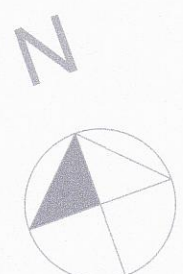





CONSTRUCTIE EXISTENTA

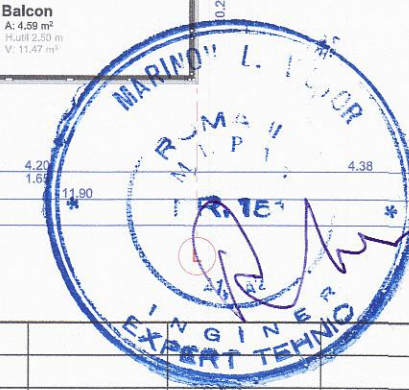

ORDINUL ARHITECTILOR DIN ROMANIA  
7791  
Cristian-Mihai TRINCĂ  
Arhitect  
cu drept de semnătură





VERIFICATOR/ EXPERT	NUME	SEMNTURA	CERINTA	REFERAT de verificare/ RAPORT de expertiza tehnica titlu/nr./data
PROIECTANT DE SPECIALITATE	S.C. EURODRAFT PROIECT DESIGN S.R.L. Sanandrei, str. Magnoliei, nr.14, jud.Timis CUI: RO32707205; ORC: J35/157/2014; Tel: 0720 315 097; Fax: 0356 467 757 E-mail: office@eurodraftproiectdesign.ro			Titular: Mun. Timisoara Beneficiar: Asociatia de proprietari, str. Intrarea Pogonici, nr.2, sc.A+B Amplasament: jud. Timis, mun. Timisoara, str. Intrarea Pogonici, nr.2, sc.A+B, C.F. nr. 405053-C1, nr. topo. 27515
SPECIFICATIE	NUME	SEMNTURA	Scara	Proiect nr.
Sef proiect	arh. Trinca Cristian		1:100	132/1/2017
Proiectat	arh. Trinca Cristian			Faza D.T.P.Th. + C.S. + D.E.
Desenat	arh. Trinca Cristian		Data	Titlu plansa:
Verificat	ing. Gavrilescu Rodica		SEPT 2018	PLAN ETAJ III EXISTENT A.07-REV1



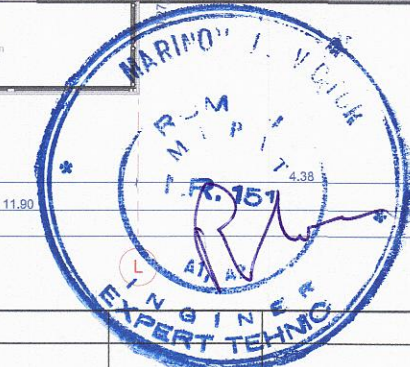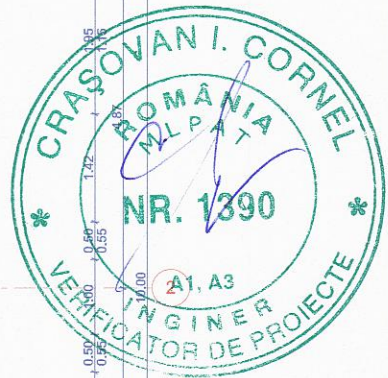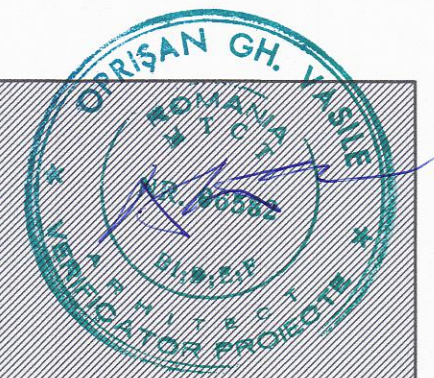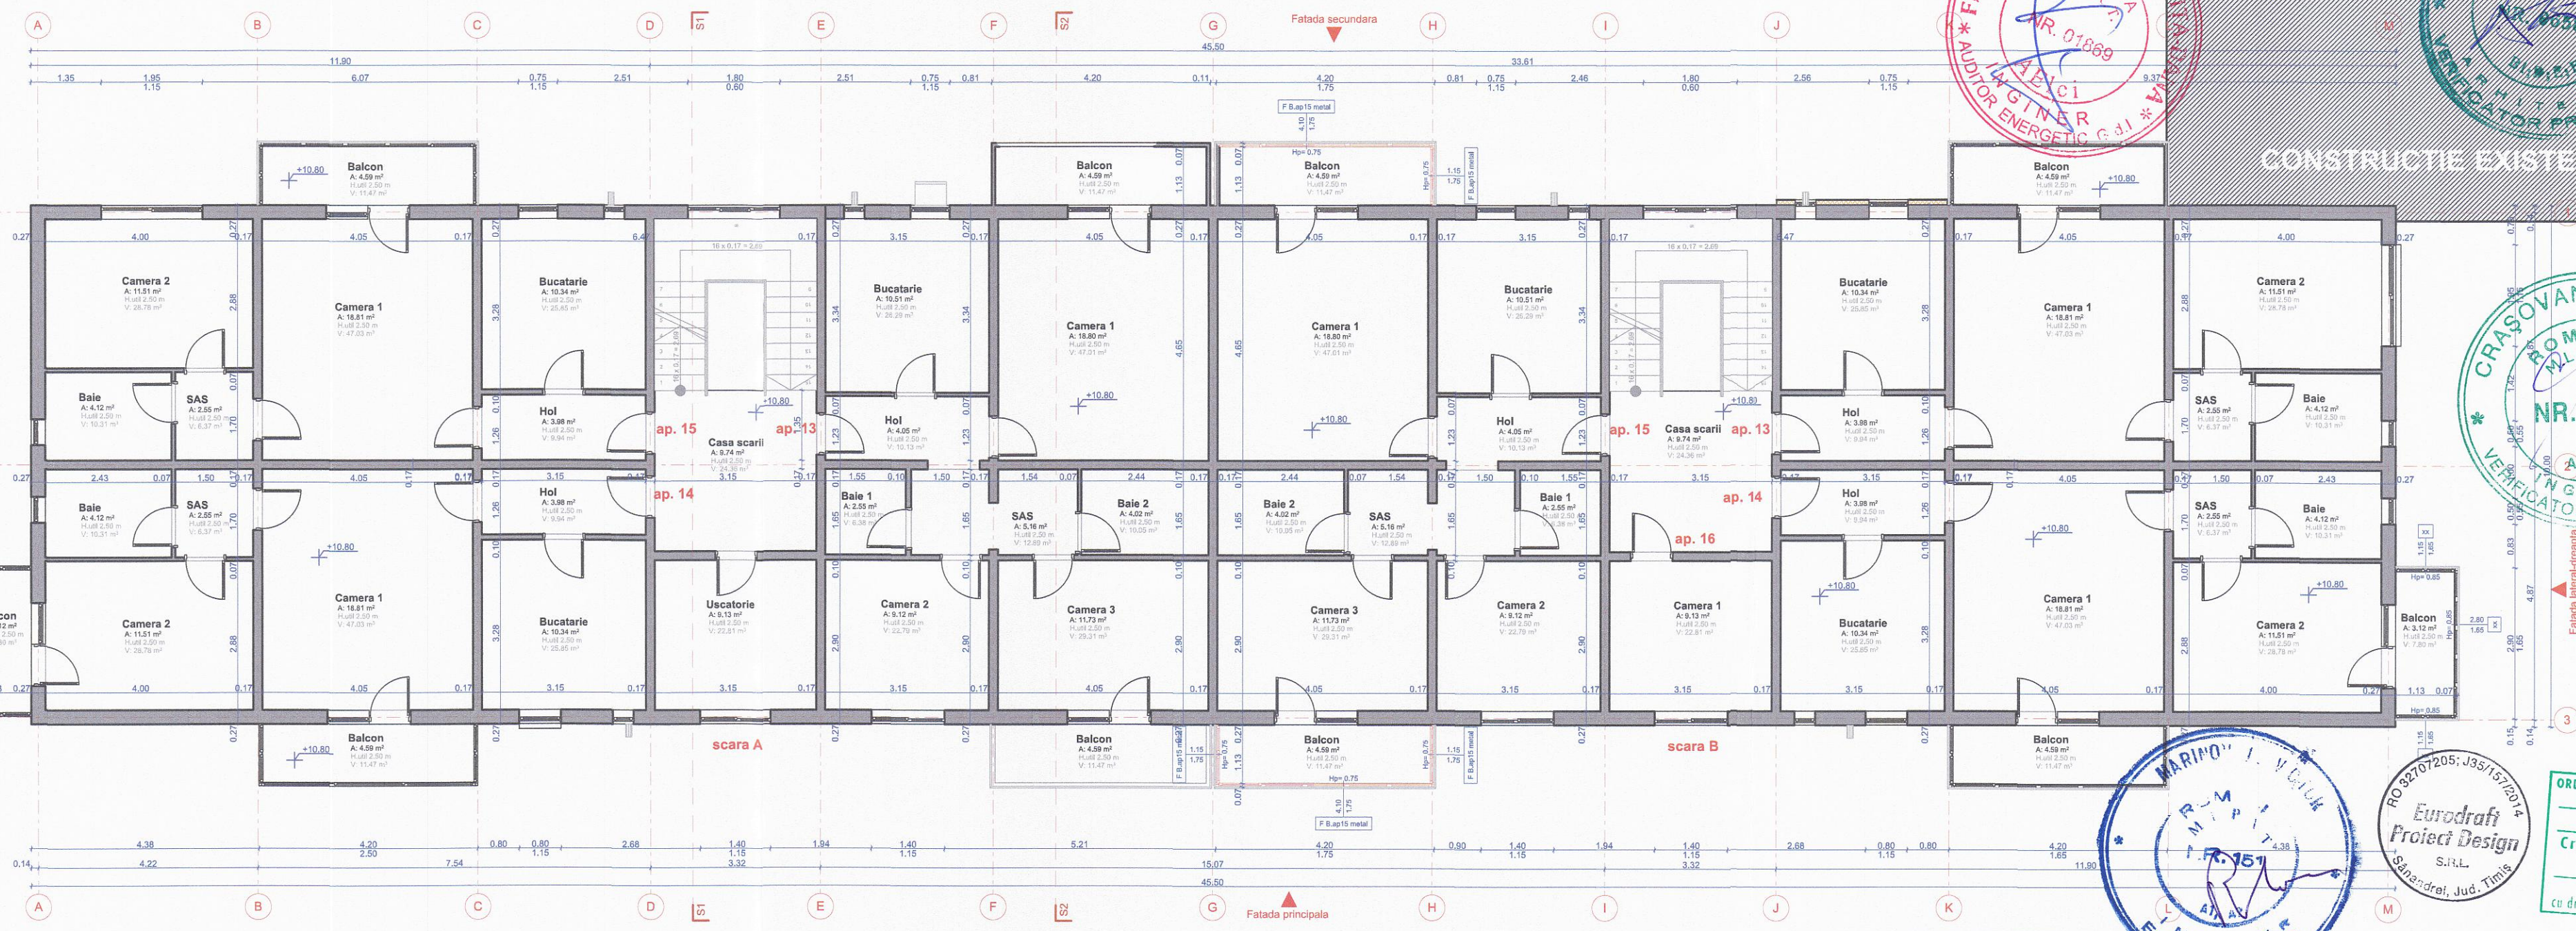


VERIFICATOR/ EXPERT	NUME	SEMNTURA	CERINTA	REFERAT de verificare/ RAPORT de expertiza tehnica titlu/nr./data	Proiect nr.
PROIECTANT DE SPECIALITATE	 S.C. EURODRAFT PROIECT DESIGN S.R.L. Sanandrei, str. Magnoliei, nr.14, jud.Timis CUI: RO32707205; ORC: J35/157204; Tel: 0720 315 097; Fax: 0366 467 757 E-mail: office@eurodraftproiectdesign.ro			Titular: Mun. Timisoara Beneficiar: Asociatia de proprietari, str. Intrarea Pogonici, nr.2, sc.A+B Amplasament: jud. Timis, mun. Timisoara, str. Intrarea Pogonici, nr.2, sc.A+B, C.F. nr. 405053-C1, nr. topo. 27515	132/1/2017
SPECIFICATIE	NUME	SEMNTURA	Scara	Denumire proiect: Reabilitare termica imobil - str. Intrarea Pogonici, nr. 2, sc.A+B	Faza D.T.P.Th. + C.S. + D.E.
Sef proiect	arh. Trinca Cristian		1:100	Titlu plansa:	Plansa nr.
Proiectat	arh. Trinca Cristian				
Desenat	arh. Trinca Cristian		Data SEPT 2018		
Verificat	ing. Gavrilescu Rodica			<b>PLAN ETAJ IV EXISTENT</b>	A.08-REV1



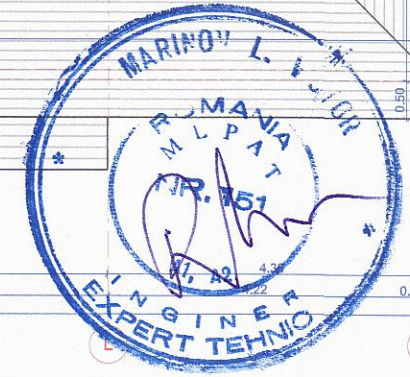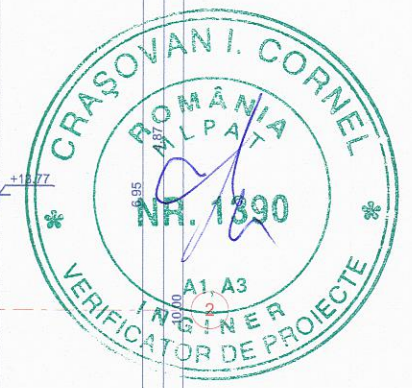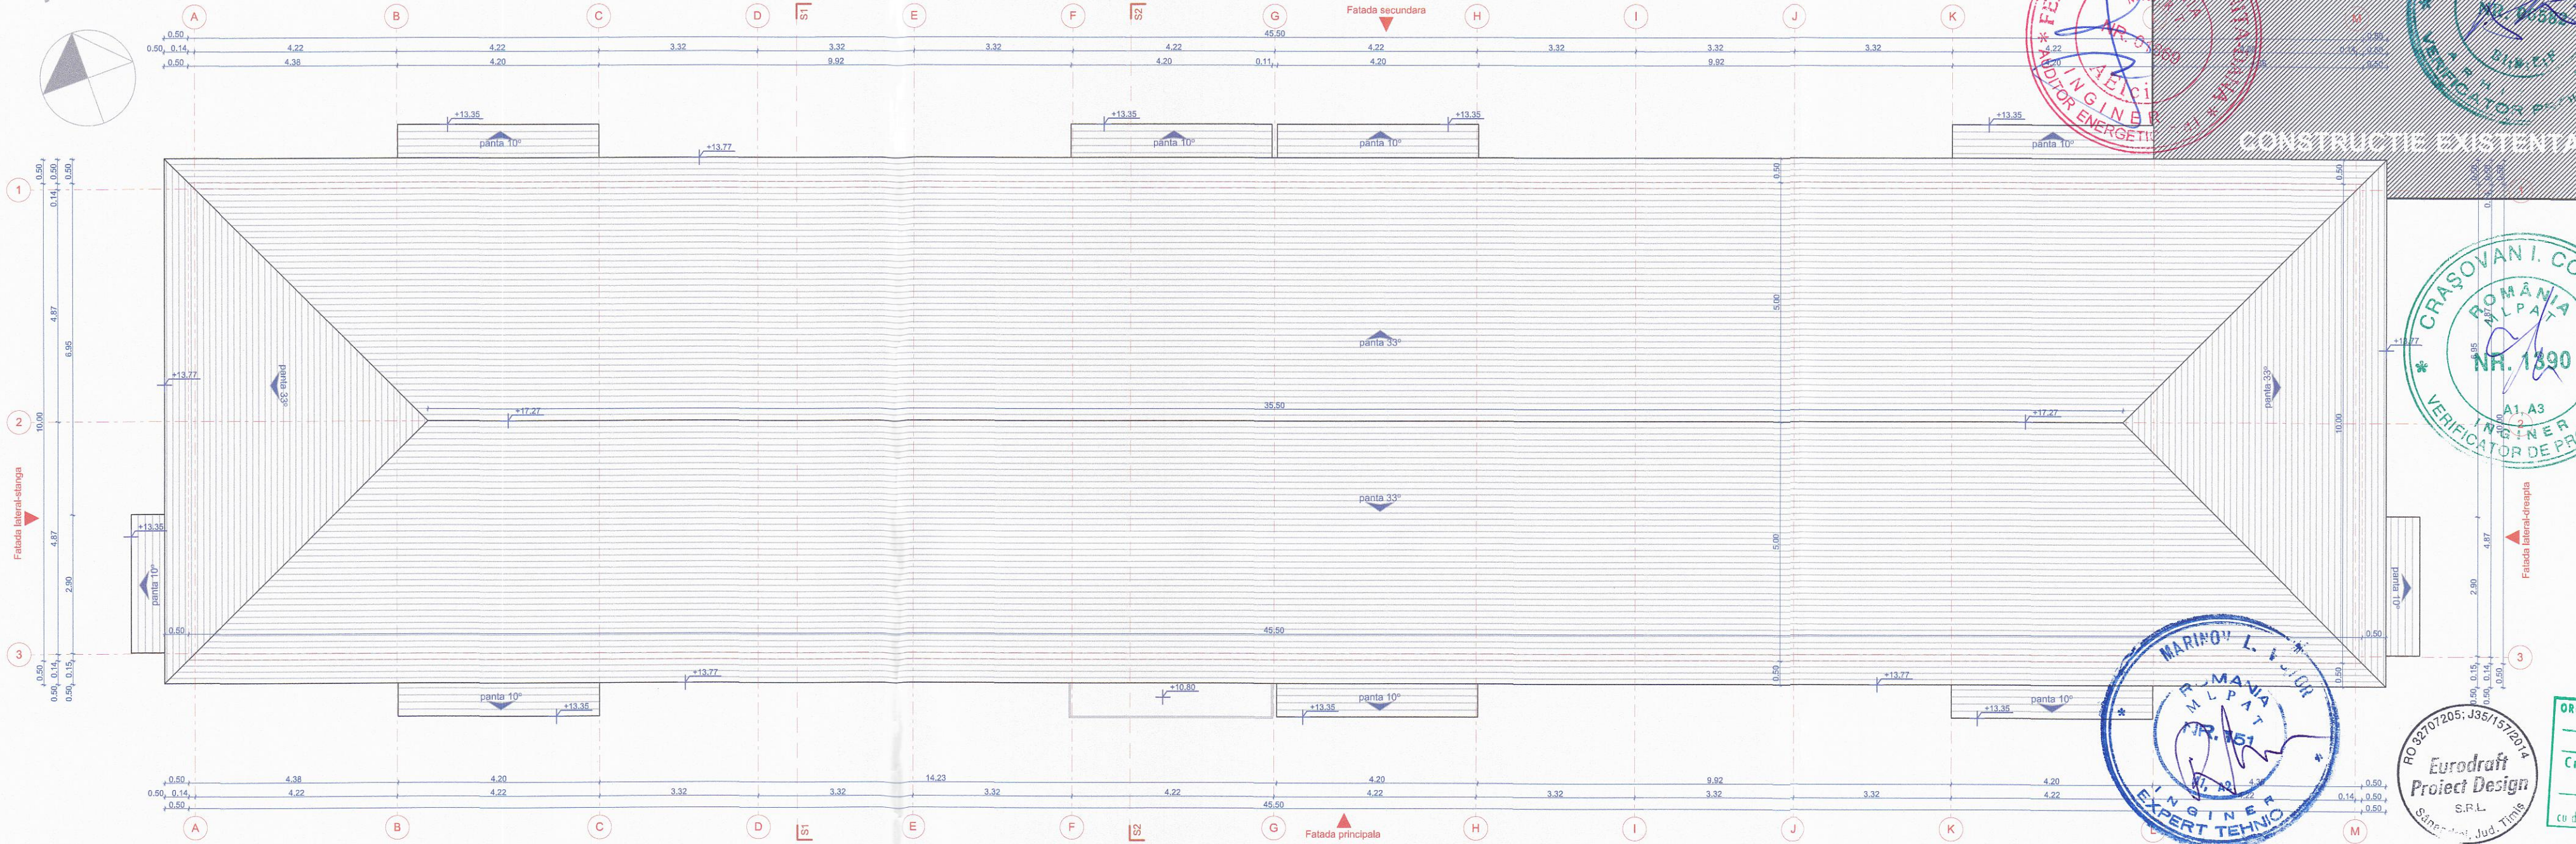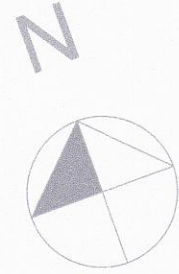


VERIFICATOR/ EXPERT	NUME	SEMNTATURA	CERINTA	REFERAT de verificare/ RAPORT de expertiza tehnica titlu/nr./data
<b>PROIECTANT DE SPECIALITATE</b>  S.C. EURODRAFT PROIECT DESIGN S.R.L. Sanandrei, str. Magnoliei, nr.14, jud.Timis CUI: RO32707205; ORC: J35157/2014; Tel: 0720 315 097; Fax: 0356 467 757 E-mail: office@eurodraftprojectdesign.ro				Titular: Mun. Timisoara Beneficiar: Asociatia de proprietari, str. Intrarea Pogonici, nr.2, sc.A+B Amplasament: jud. Timis, mun. Timisoara, str. Intrarea Pogonici, nr.2, sc.A+B, C.F. nr. 405053-C1, nr. topo. 27515
Sef proiect	arh. Trinca Cristian		Scara 1:100	Faza D.T.P.Th. + C.S. + D.E.
Proiectat	arh. Trinca Cristian		Data SEPT 2018	Plansa nr. A.09-REV1
Desenat	arh. Trinca Cristian			
Verificat	ing. Gavrilescu Rodica			
<b>PLAN INVELITOARE EXISTENTA</b>				



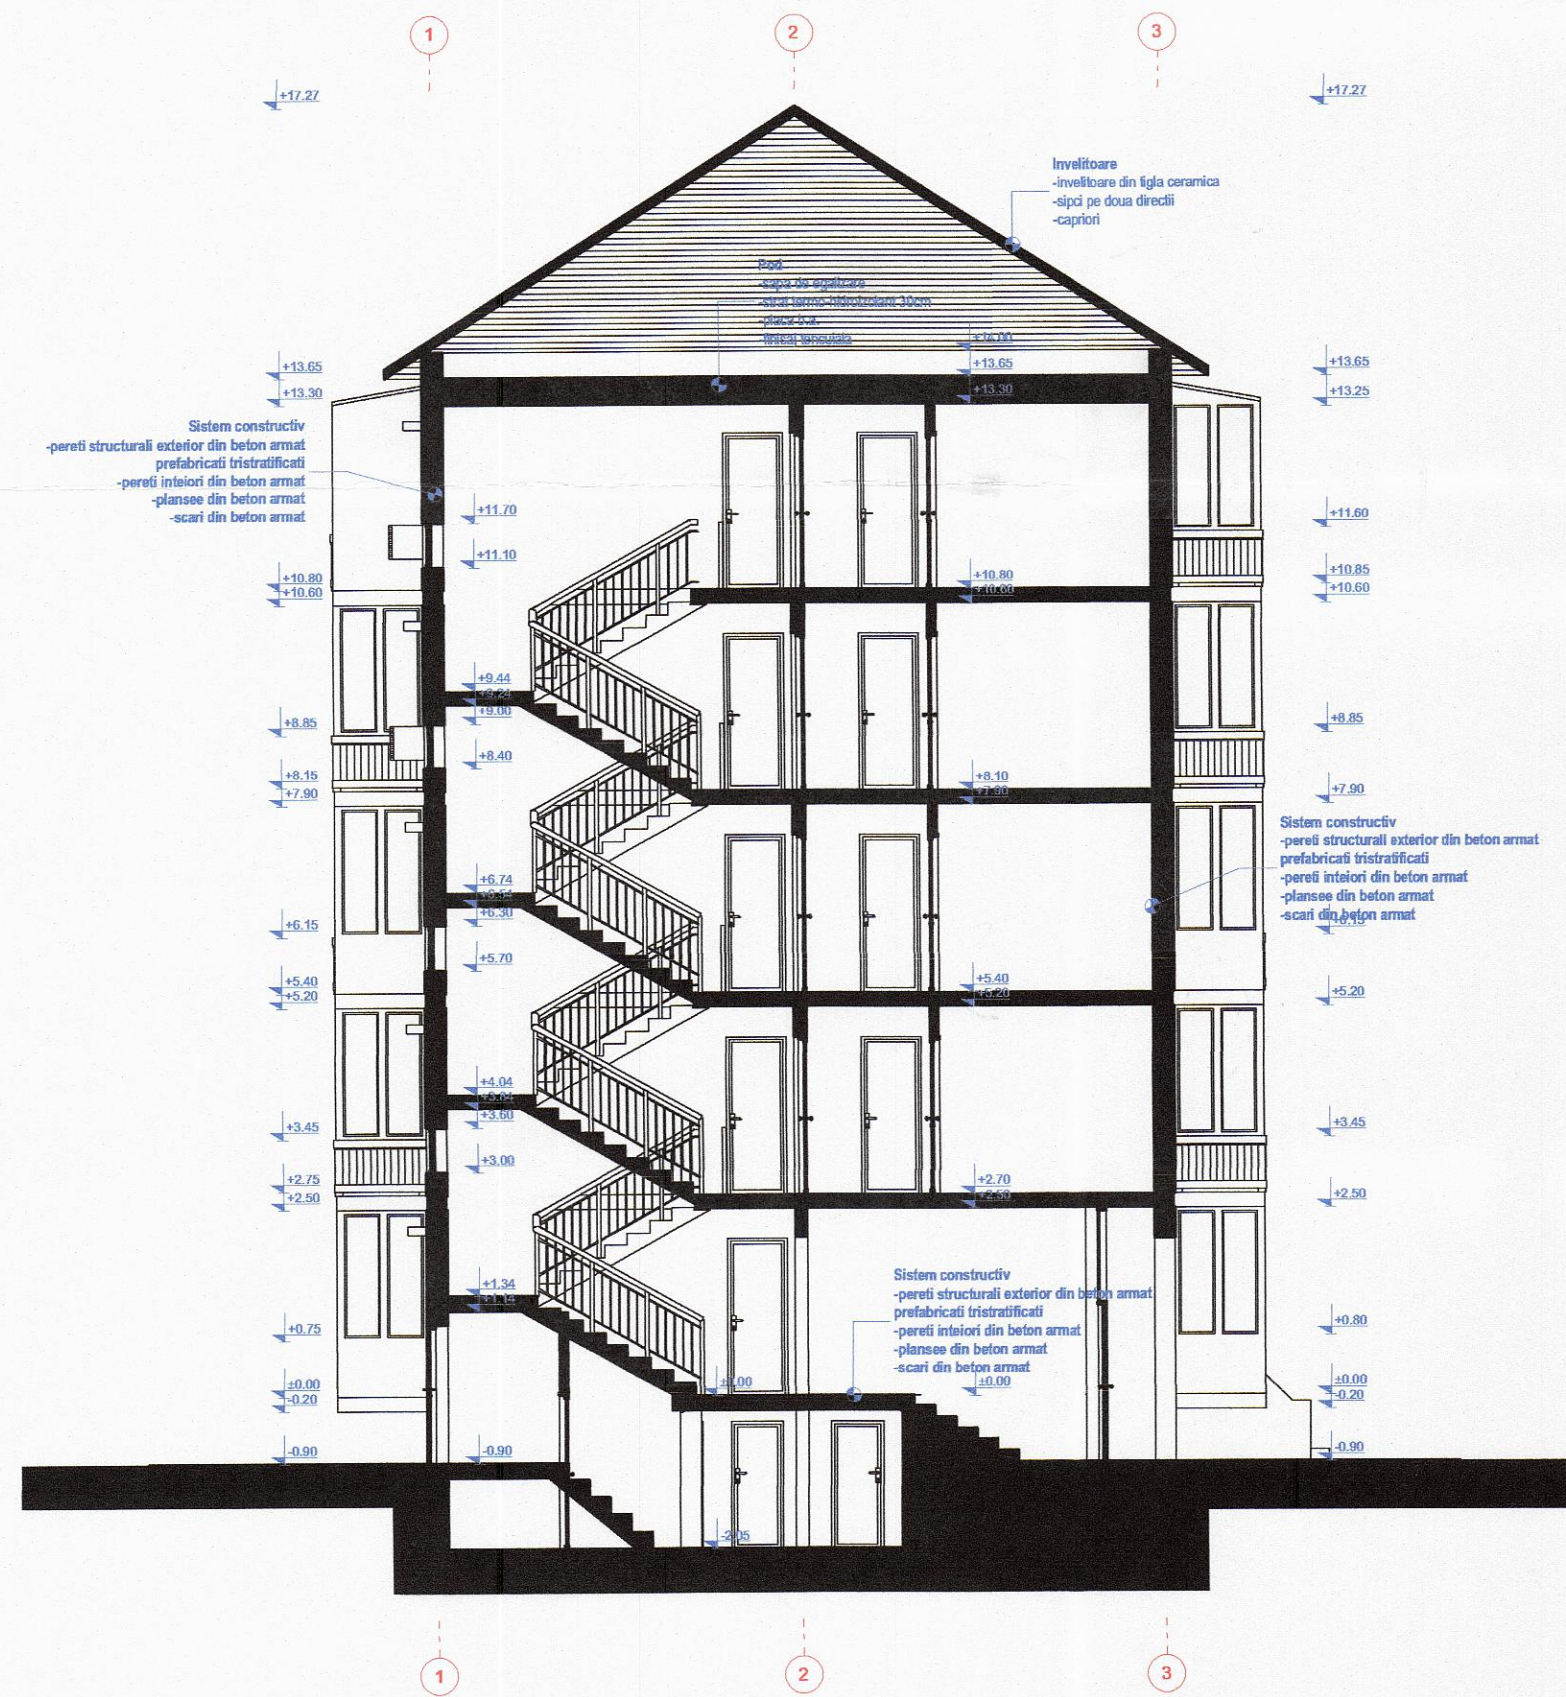

SECȚIUNE S1

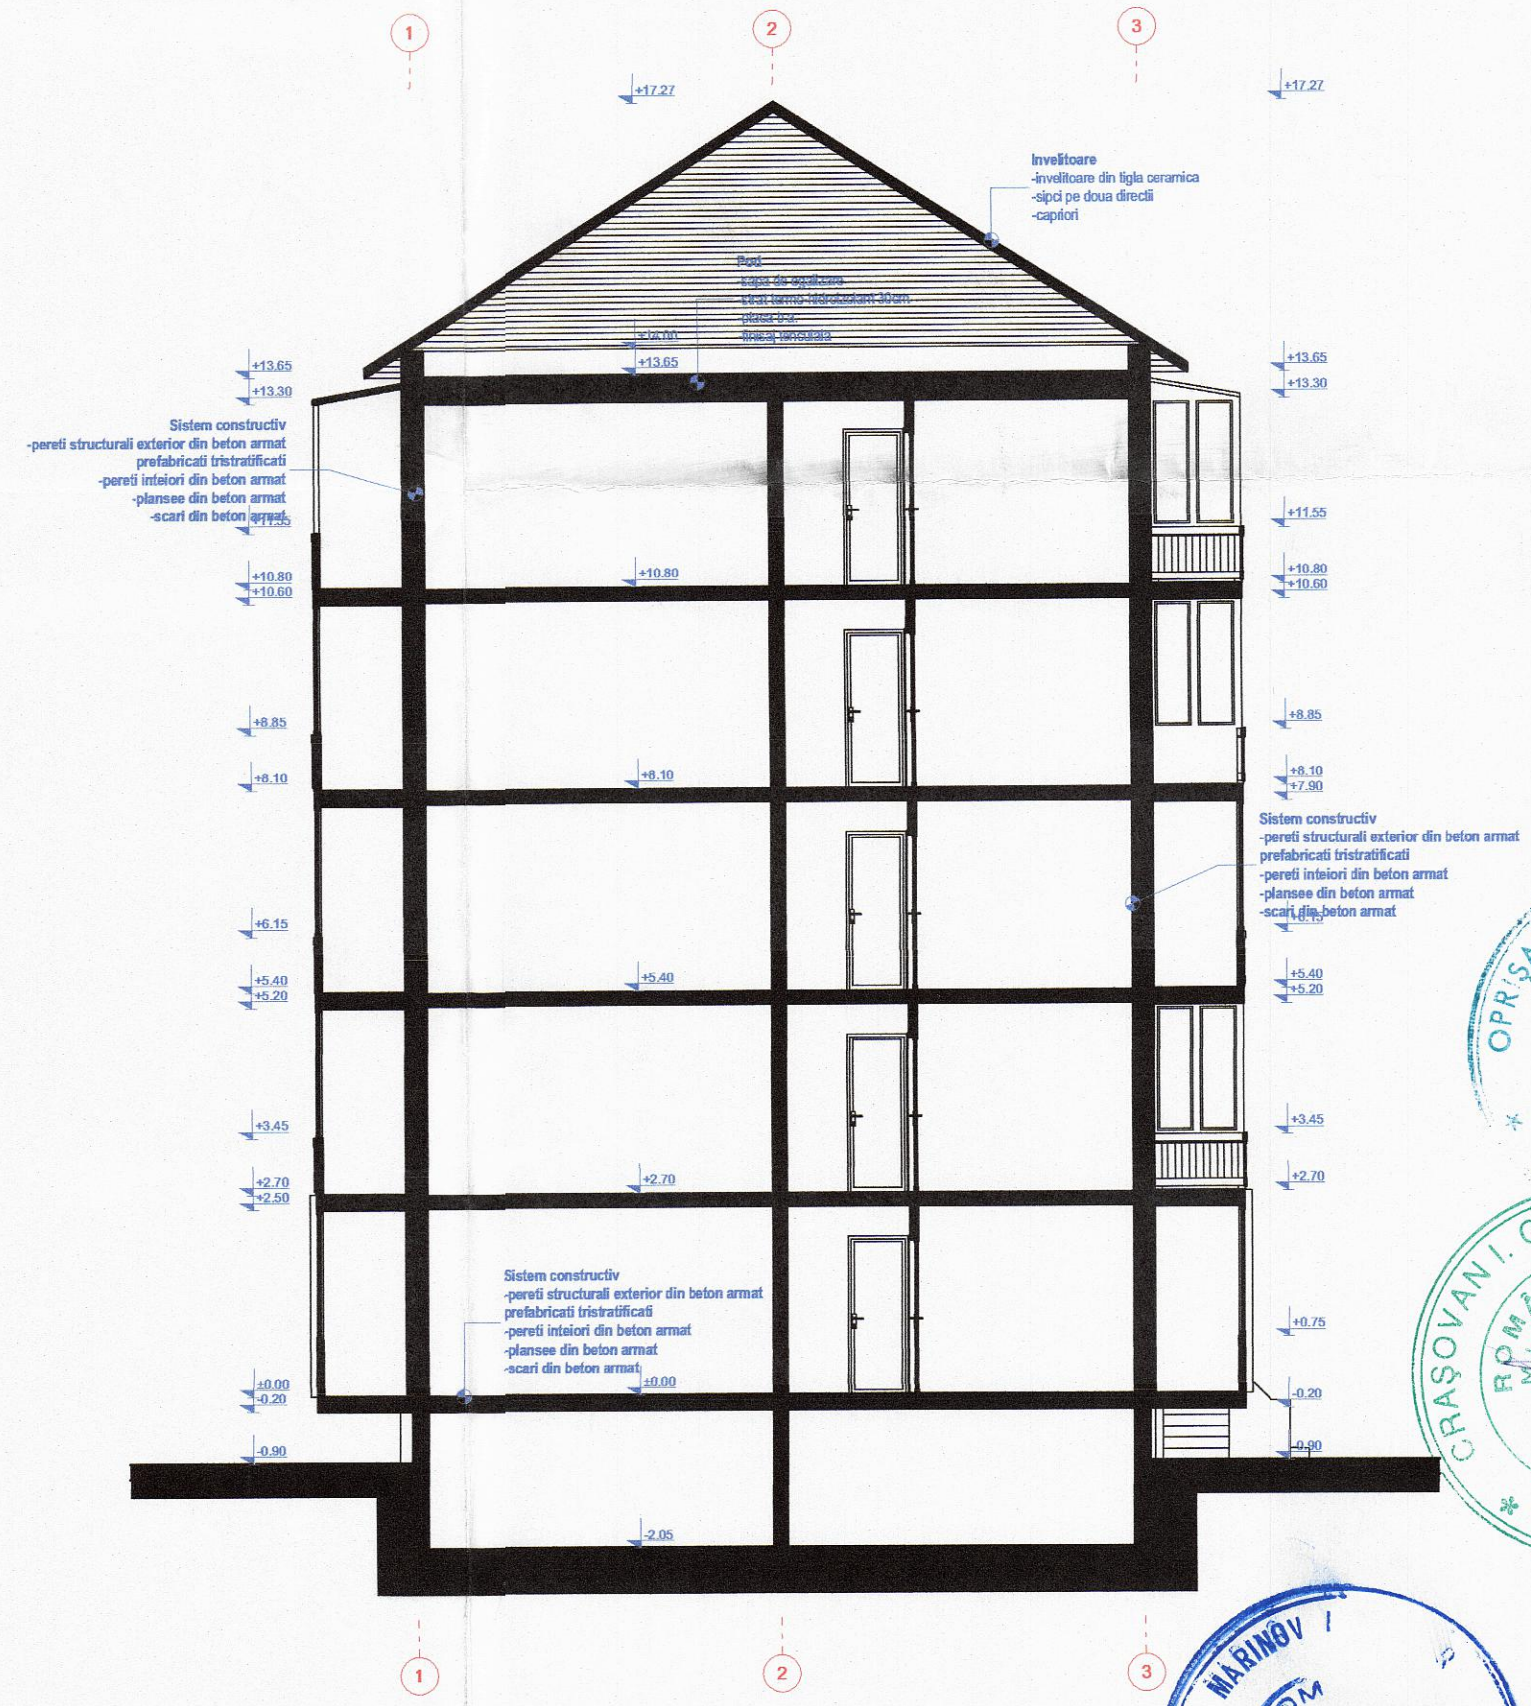

SECȚIUNE S2



VERIFICATOR/ EXPERT	NUME	SEMNTATURA	CERINTA	REFERAT de verificare/ RAPORT de expertiza	Titlu/nr./data
PROIECTANT DE SPECIALITATE				Titular:	
S.C. EURODRAFT PROIECT DESIGN S.R.L. Sărăraceni, str. Magnoliei, nr.14, jud. Timis CUI: RO32707205, CRC: J351572014 Tel: 0720 315 097, Fax: 0356 467 757 E-mail: office@eurodraftproiectdesign.ro				Mun. Timisoara	
EuroDraft				Beneficiar:	
S.R.L.				Asociația de proprietari, str. Intrarea Pogonici, nr.2, sc.A+B	
Sibiu, Romania				Proiect nr. 132/1/2017	
Amplasament:				Jud. Timis, mun. Timisoara, str. Intrarea Pogonici, nr.2, sc.A+B, C.F. nr. 405053-C1, nr. topo. 27515	
Denumire proiect:				Faza	
Reabilitare termica imobil - str. Intrarea Pogonici, nr. 2, sc.A+B				D.T.P.Th. + C.S. + D.E.	
Titlu plansa:				Plansa nr.	
SECTIUNE S1 EXISTENTA				A.10-REV1	






- 1 Tencuiala driscuita
- 2 Mana curenta metalica
- Tamplarie cu geam termoizolant clar si tamplarie din PVC
- Tamplarie cu geam termoizolant clar si tamplarie din metal/lemn propusa spre schimbare

Culoare NCS: S1005-Y20R  
 Culori diferite  
 Culoare NCS: S0500-N sau NCS: S6020-Y50R

**NOTA**  
 Codurile de culoare folosite pt. reprezentarea fatadelor au doar caracter orientativ. Din cauza diferentelor de redare dintre print/monitorul calculatorului si culoare este necesara consultarea unui paletar profesionist pt. alegerea mai exacta a nuanțelor de culoare dorite.

VERIFICATOR/ EXPERT	NUME	SEMNATURA	CERINTA	REFERAT de verificare/ RAPORT de expertiza tehnica titlu/nr./data	
<b>PROIECTANT DE SPECIALITATE</b>				Titular: Mun. Timisoara	
S.C. EURODRAFT PROIECT DESIGN S.R.L. Sanandrei, str. Magnoliei, nr.14, jud.Timis CUI: RO32707205; ORC: J35/157/2014; Tel: 0720 315 097; Fax: 0356 467 757 E-mail: office@eurodraftproiectdesign.ro				Beneficiar: Asociatia de proprietari, str. Intrarea Pogonici, nr.2, sc.A+B	
 				Amplasament: Jud. Timis, mun. Timisoara, str. Intrarea Pogonici, nr.2, sc.A+B, C.F. nr. 405053-C1, nr. topo. 27515	
SPECIFICATIE		NUME		SEMNATURA	
Sef proiect		arh. Trinca Cristian		Scara 1:100	
Proiectat		arh. Trinca Cristian		Data SEPT 2018	
Desenat		arh. Trinca Cristian		Denumire proiect: Reabilitare termica imobil - str. Intrarea Pogonici, nr. 2, sc.A+B	
Verificat		ing. Gavrilescu Rodica		Titlu planşa: <b>FATADA PRINCIPALA EXISTENTA</b>	
				Proiect nr. 132/1/2017	
				Faza D.T.P.Th. + C.S. + D.E.	
				Planşa nr. A.11-REV1	



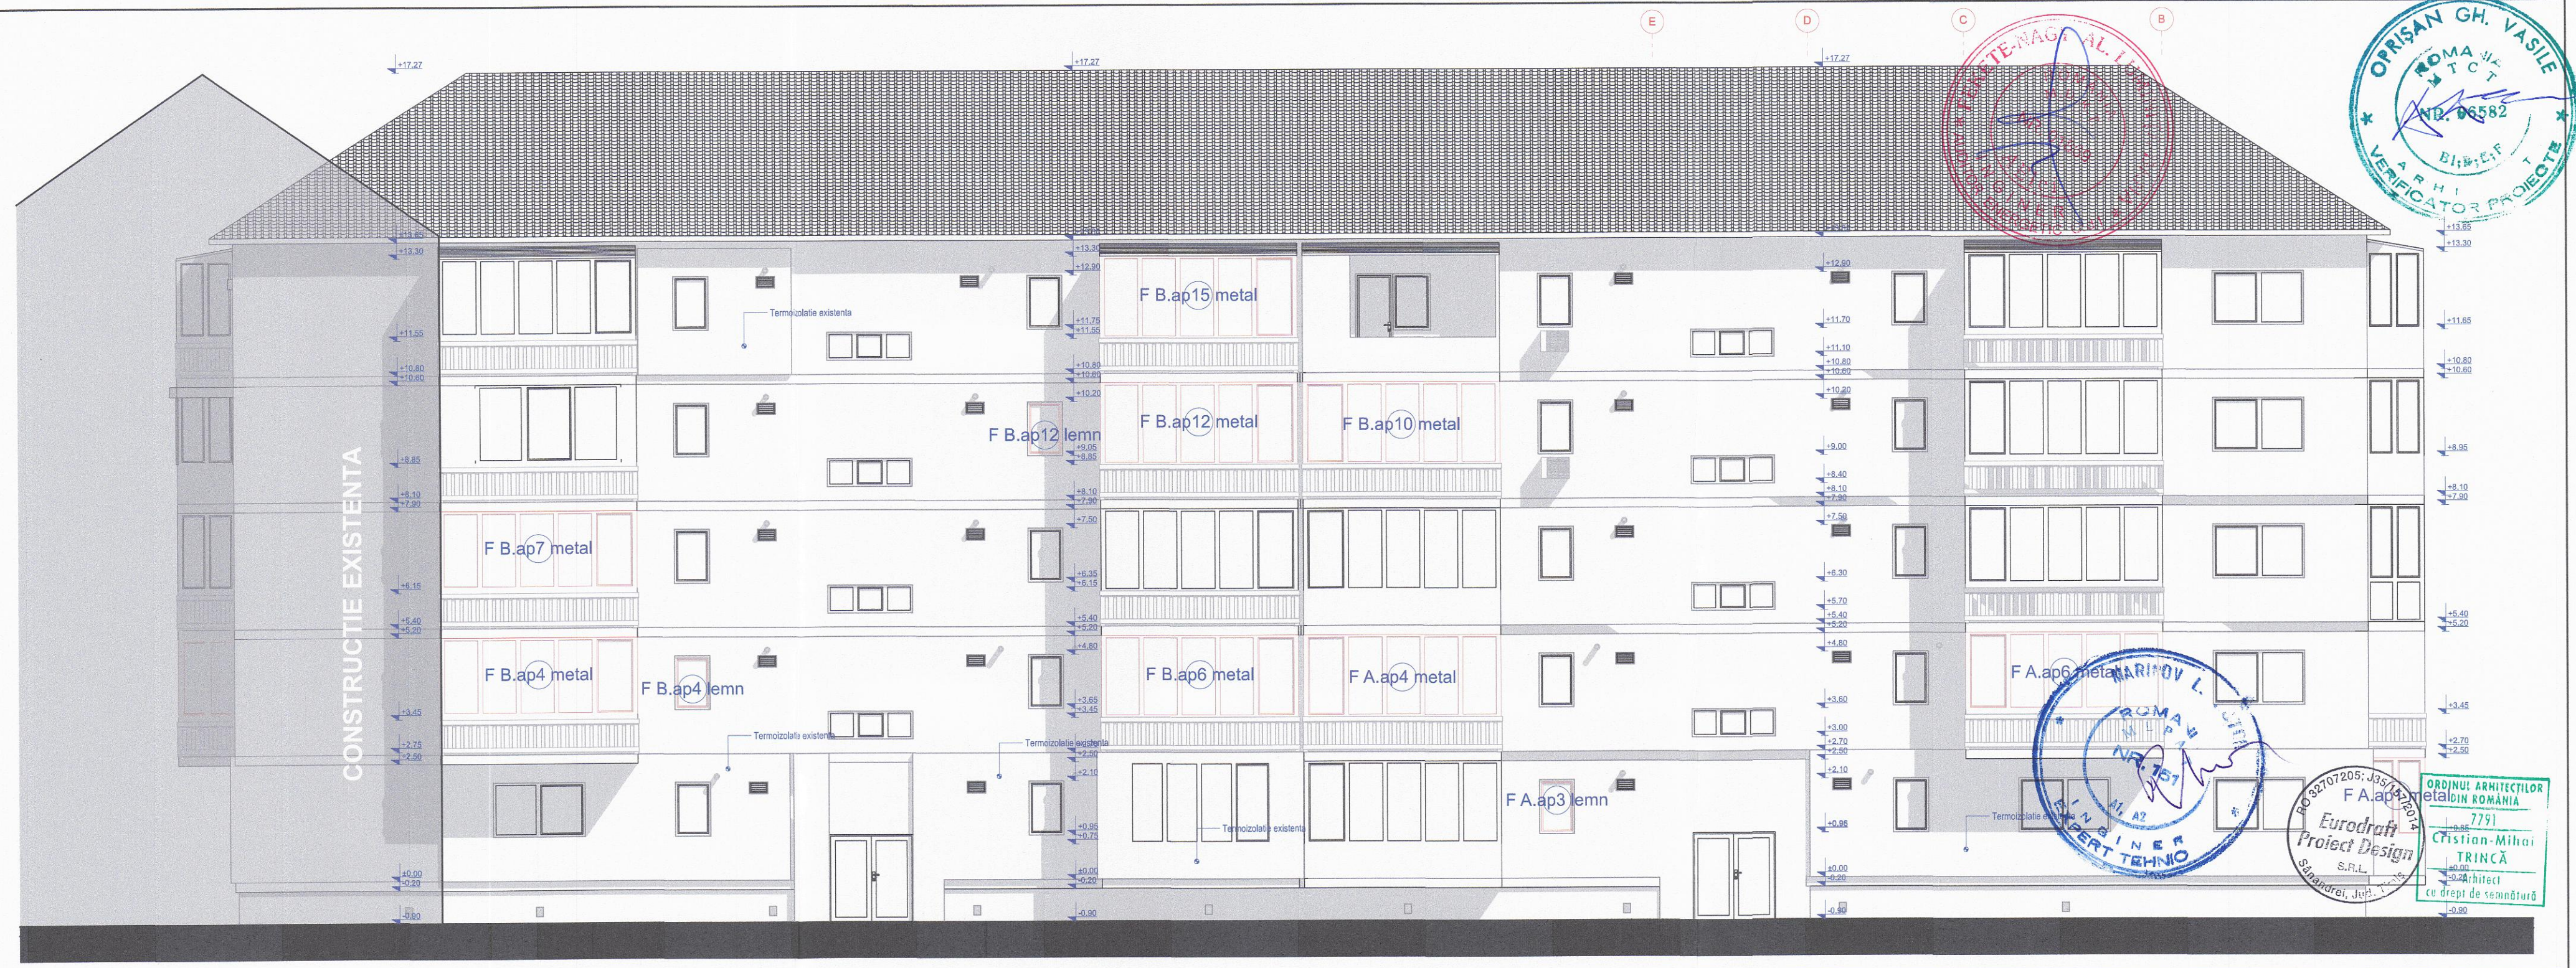




- 1 Tencuiala driscuita      Culoare NCS: S1005-Y20R
- 2 Mana curenta metalica      Culori diferite
- Tamplarie cu geam termoizolant clar si tamplarie din PVC      Culoare NCS: S0500-N sau NCS: S6020-Y50R
- Tamplarie cu geam termoizolant clar si tamplarie din metal/lemn propusa spre schimbare

**NOTA**  
 Codurile de culoare folosite pt. reprezentarea fatadelor au doar caracter orientativ. Din cauza diferentelor de redare dintre print/monitorul calculatorului si culoare este necesara consultarea unui paletar profesionist pt. alegerea mai exacta a nuanțelor de culoare dorite.

VERIFICATOR/ EXPERT	NUME	SEMNTATURA	CERINTA	REFERAT de verificare/ RAPORT de expertiza tehnica titlu/nr./data
PROIECTANT DE SPECIALITATE				Titular: Mun. Timisoara
S.C. EURODRAFT PROJECT DESIGN S.R.L. Sanandrei, str. Magnoliei, nr.14, jud.Timis CUI: RO32707205; ORC: J351572014; Tel: 0720 315 097; Fax: 0356 487 757 E-mail: office@eurodraftproiectdesign.ro				Beneficiar: Asociatia de proprietari, str. Intrarea Pogonici, nr.2, sc.A+B
 				Amplasament: Jud. Timis, mun. Timisoara, str. Intrarea Pogonici, nr.2, sc.A+B, C.F. nr. 405053-C1, nr. topo. 27515
Sef proiect	arh. Trinca Cristian		Scara 1:100	Denumire proiect: Reabilitare termica imobil - str. Intrarea Pogonici, nr. 2, sc.A+B
Proiectat	arh. Trinca Cristian			Faza D.T.P.Th. + C.S. + D.E.
Desenat	arh. Trinca Cristian		Data SEPT 2018	Titlu plansa: <b>FATADASECUNDARA EXISTENTA</b>
Verificat	ing. Gavrilescu Rodica			Plansa nr. A.12-REV1

ORDINUL ARHITECTILOR  
 din ROMANIA  
 Nr. 7791  
 Cristian-Mihai  
 TRINCĂ  
 Arhitect  
 cu drept de semnătură



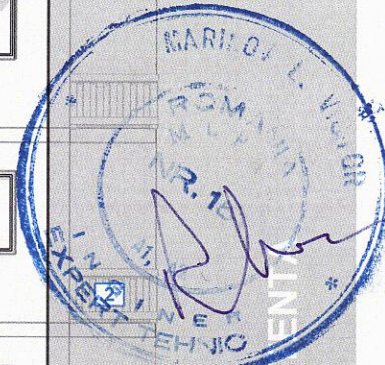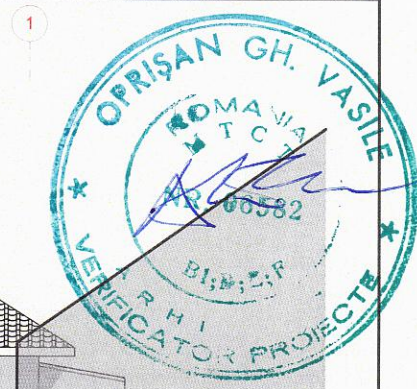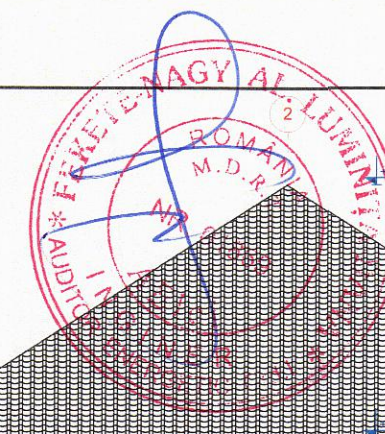

CONSTRUCTIE EXISTENTA

CONSTRUCTIE EXISTENTA




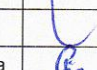
**FATADA LATERAL STANGA**

**FATADA LATERAL DREAPTA**

**NOTA**  
Codurile de culoare folosite pt. reprezentarea fatadelor au doar caracter orientativ. Din cauza diferentelor de redare dintre print/monitorul calculatorului si culoare este necesara consultarea unui paletar profesionist pt. alegerea mai exacta a nuanțelor de culoare dorite.

- 1 Tencuiala driscuita
- 2 Mana curenta metalica
- Tamplarie cu geam termoizolant clar si tamplarie din PVC
- Tamplarie cu geam termoizolant clar si tamplarie din metal/lemn propusa spre schimbare

Culoare NCS: S1005-Y20R  
Culori diferite  
Culoare NCS: S0500-N sau NCS: S6020-Y50R

VERIFICATOR/ EXPERT	NUME	SEMNATURA	CERINTA	REFERAT de verificare/ RAPORT de expertiza tehnica titlu/nr./data
<b>PROIECTANT DE SPECIALITATE</b>  <b>S.C. EURODRAFT PROIECT DESIGN S.R.L.</b> Sărăndrei, str. Magnoliei, nr.14, jud.Timiș CUI: RO32707205, ORC: J35/157/2014; Tel: 0720 315 097; Fax: 0356 467 757 E-mail: office@eurodraftproiectdesign.ro				Titular: Mun. Timisoara Beneficiar: Asociatia de proprietari, str. Intrarea Pogonici, nr.2, sc.A+B Amplasament: jud. Timis, mun. Timisoara, str. Intrarea Pogonici, nr.2, sc.A+B, C.F. nr. 405053-C1, nr. topo. 27515 Denumire proiect: Reabilitare termica imobil - str. Intrarea Pogonici, nr. 2, sc.A+B Titlu plansa: <b>FATADA LATERAL STANGA SI DREAPTA EXISTENTA</b>
SPECIFICATIE	NUME	SEMNATURA	Scara	Proiect nr. 132/1/2017
Sef proiect	arh. Trinca Cristian		1:100	Faza D.T.P.Th. + C.S. + D.E.
Proiectat	arh. Trinca Cristian			Plansa nr. A.13-REV1
Desenat	arh. Trinca Cristian		Data SEPT 2018	
Verificat	ing. Gavrilescu Rodica			



TAMPLARIE -FERESTRE PROPUSE SPRE SCHIMBARE-							
NR. ID.	SPATIU AFERENT	DETALII	NR. BUC.	L x H	SUPRAFATA	SIMBOL IN PLAN	VEDERE EXT.
F.A.ap1 metal	Balcon	tamplarie lemn	1	2.80x1.65	4.62		
F.A.ap1 metal	Balcon	tamplarie metal	1	4.10x1.65	6.77		
F.A.ap1 metal	Balcon	tamplarie metal	4	1.15x1.65	1.90		
F.A.ap3 lemn	Bucatarie	tamplarie lemn	1	0.75x1.15	0.86		
F.A.ap4 lemn	Camera 2	tamplarie lemn	1	1.40x1.15	1.61		
F.A.ap4 metal	Balcon	tamplarie metal	1	1.15x1.75	2.01		
F.A.ap4 metal	Balcon	tamplarie metal	1	4.10x1.75	7.18		
F.A.ap5 lemn	Baie	tamplarie lemn	1	0.50x0.55	0.28		
F.A.ap6 metal	Balcon	tamplarie metal	1	4.10x1.65	6.77		
F.A.ap6 metal	Balcon	tamplarie metal	2	1.15x1.65	1.90		
F.A.ap8 metal	Balcon	tamplarie metal	1	4.10x1.65	6.77		
F.A.ap8 metal	Balcon	tamplarie metal	2	1.15x1.65	1.90		
F.B.ap1 lemn	Baie	tamplarie lemn	1	0.50x0.55	0.28		
F.B.ap1 lemn	Camera 2	tamplarie lemn	1	1.60x1.15	1.84		
F.B.ap4 lemn	Bucatarie	tamplarie lemn	1	0.75x1.15	0.86		
F.B.ap4 metal	Balcon	tamplarie metal	1	1.15x1.65	1.90		
F.B.ap4 metal	Balcon	tamplarie metal	1	4.10x1.65	6.77		
F.B.ap5 metal	Baie	tamplarie metal	1	0.50x0.55	0.28		
F.B.ap5 metal	Balcon	tamplarie metal	1	2.80x1.65	4.62		
F.B.ap5 metal	Balcon	tamplarie metal	2	1.15x1.65	1.90		
F.B.ap6 metal	Balcon	tamplarie metal	1	4.10x1.75	7.18		


TAMPLARIE -FERESTRE PROPUSE SPRE SCHIMBARE-							
NR. ID.	SPATIU AFERENT	DETALII	NR. BUC.	L x H	SUPRAFATA	SIMBOL IN PLAN	VEDERE EXT.
F.B.ap6 metal	Balcon	tamplarie metal	3	1.15x1.75	2.01		
F.B.ap7 metal	Balcon	tamplarie metal	1	1.15x1.65	1.90		
F.B.ap7 metal	Balcon	tamplarie metal	1	4.10x1.65	6.77		
F.B.ap10 metal	---	tamplarie metal	1	1.15x1.75	2.01		
F.B.ap10 metal	Balcon	tamplarie metal	1	4.10x1.75	7.18		
F.B.ap10 metal	Balcon	tamplarie metal	2	1.15x1.75	2.01		
F.B.ap12 lemn	Bucatarie	tamplarie lemn	1	0.75x1.15	0.86		
F.B.ap12 lemn	Camera 2	tamplarie lemn	1	1.40x1.15	1.61		
F.B.ap12 metal	Balcon	tamplarie metal	2	1.15x1.75	2.01		
F.B.ap12 metal	Balcon	tamplarie metal	2	4.10x1.75	7.18		
F.B.ap15 metal	Balcon	tamplarie metal	2	4.10x1.75	7.18		
F.B.ap15 metal	Balcon	tamplarie metal	3	1.15x1.75	2.01		

**NOTA**  
 Tamplaria de PVC si detaliile aferente acestora se vor alege de catre beneficiar impreuna cu un reprezentant al producatorului. Modalitatea de deschidere a usilor si numarul canatelor fixe si mobile se vor alege, de asemenea, de catre beneficiar, impreuna cu reprezentantul producatorului. Directia de deschidere din plan este stabilita doar orientativ de catre arhitect.




VERIFICATOR/ EXPERT	NUME	SEMNTATURA	CERINTA	REFERAT de verificare/ RAPORT de expertiza tehnica titlu/nr./data
PROIECTANT DE SPECIALITATE				Titular: Mun. Timisoara
S.C. EURORAFT PROJECT DESIGN S.R.L. Sanandrei, str. Magnoliei, nr.14, jud. Timis CUI: RO32707205; ORC: J391572014 Tel: 0720 315 097; Fax: 0356 467 757 E-mail: office@eurodraftprojectdesign.ro				Beneficiar: Asociatia de proprietari, str. Intrarea Pogonici, nr.2, sc.A+B
Amplasament: jud. Timis, mun. Timisoara, str. Intrarea Pogonici, nr.2, sc.A+B, C.F. nr. 405053-C1, nr. topo. 27515				Proiect nr. 132/1/2017
SPECIFICATIE	NUME	SEMNTATURA	Scara	Denumire proiect: Reabilitare termica imobil - str. Intrarea Pogonici, nr. 2, sc.A+B
Sef proiect	arh. Trinca Cristian		1:%	Faza D.T.P.Th. + C.S. + D.E.
Proiectat	arh. Trinca Cristian			
Desenat	arh. Trinca Cristian		Data	Titlu plansa: TABLOU DE TAMPLARIE FERESTRE EXISTENTE PROPUSE SPRE SCHIMBARE
Verificat	ing. Gavrilescu Rodica		SEPT 2018	Plansa nr. A.14-REV1



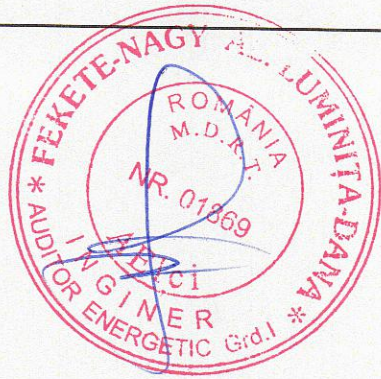




TAMPLARIE -USI PROPUSE SPRE SCHIMBARE-							
NR. ID	SPATIU AFERENT	DETALII	NR. BUC.	L x H	SUPRAFATA	SIMBOL IN PLAN	VEDERE EXT.
U A metal	UscatorieA	tamplarie metal	1	0.70x3.40	2.38		
U B metal	UscatorieB	tamplarie metal	1	0.70x3.40	2.38		

**NOTA**  
 Tamplaria de PVC si detaliile aferente acestuia se vor alege de catre beneficiar impreuna cu un reprezentant al producatorului. Modalitatea de deschidere a usilor si numarul canatelor fixe si mobile se vor alege, de asemenea, de catre beneficiar, impreuna cu reprezentantul producatorului. Directia de deschidere din plan este stabilita doar orientativ de catre arhitect.

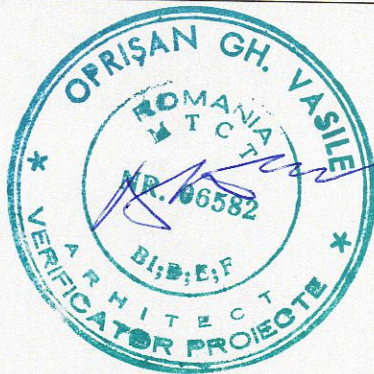







VERIFICATOR/ EXPERT	NUME	SEMNATURA	CERINTA	REFERAT de verificare/ RAPORT de expertiza tehnica titlu/nr./data	
<b>PROIECTANT DE SPECIALITATE</b> <b>S.C. EURODRAFT PROIECT DESIGN S.R.L.</b> Sanandrei, str. Magnoliei, nr.14, jud.Timis CUI: RO32707205; ORC: J35/157/2014; Tel: 0720 315 097; Fax: 0356 467 757 E-mail: office@eurodraftprojectdesign.ro 				Titular: Mun. Timisoara  Beneficiar: Asociatia de proprietari, str. Intrarea Pogonici, nr.2, sc.A+B  Amplasament: jud. Timis, mun. Timisoara, str. Intrarea Pogonici, nr.2, sc.A+B, C.F. nr. 405053-C1, nr. topo. 27515	Proiect nr. >  132/1/2017
SPECIFICATIE	NUME	SEMNATURA	Scara		
Sef proiect	arh. Trinca Cristian		1:%	Denumire proiect: Reabilitare termica imobil - str. Intrarea Pogonici, nr. 2, sc.A+B	
Proiectat	arh. Trinca Cristian				
Desenat	arh. Trinca Cristian		Data	Titlu plansa: <b>TABLOU DE TAMPLARIE USI EXISTENTE PROPUSE SPRE SCHIMBARE</b>	
Verificat	ing. Gavrilescu Rodica		SEPT 2018	Plansa nr. A.15-REV1	



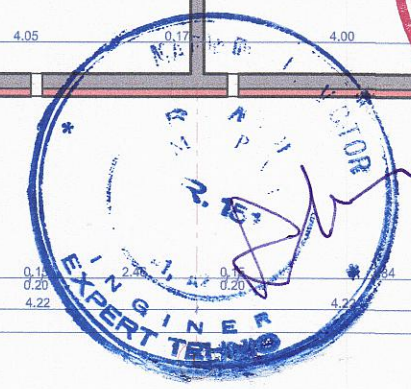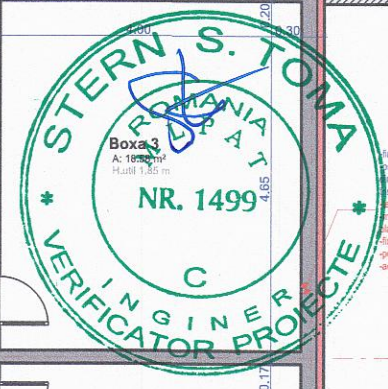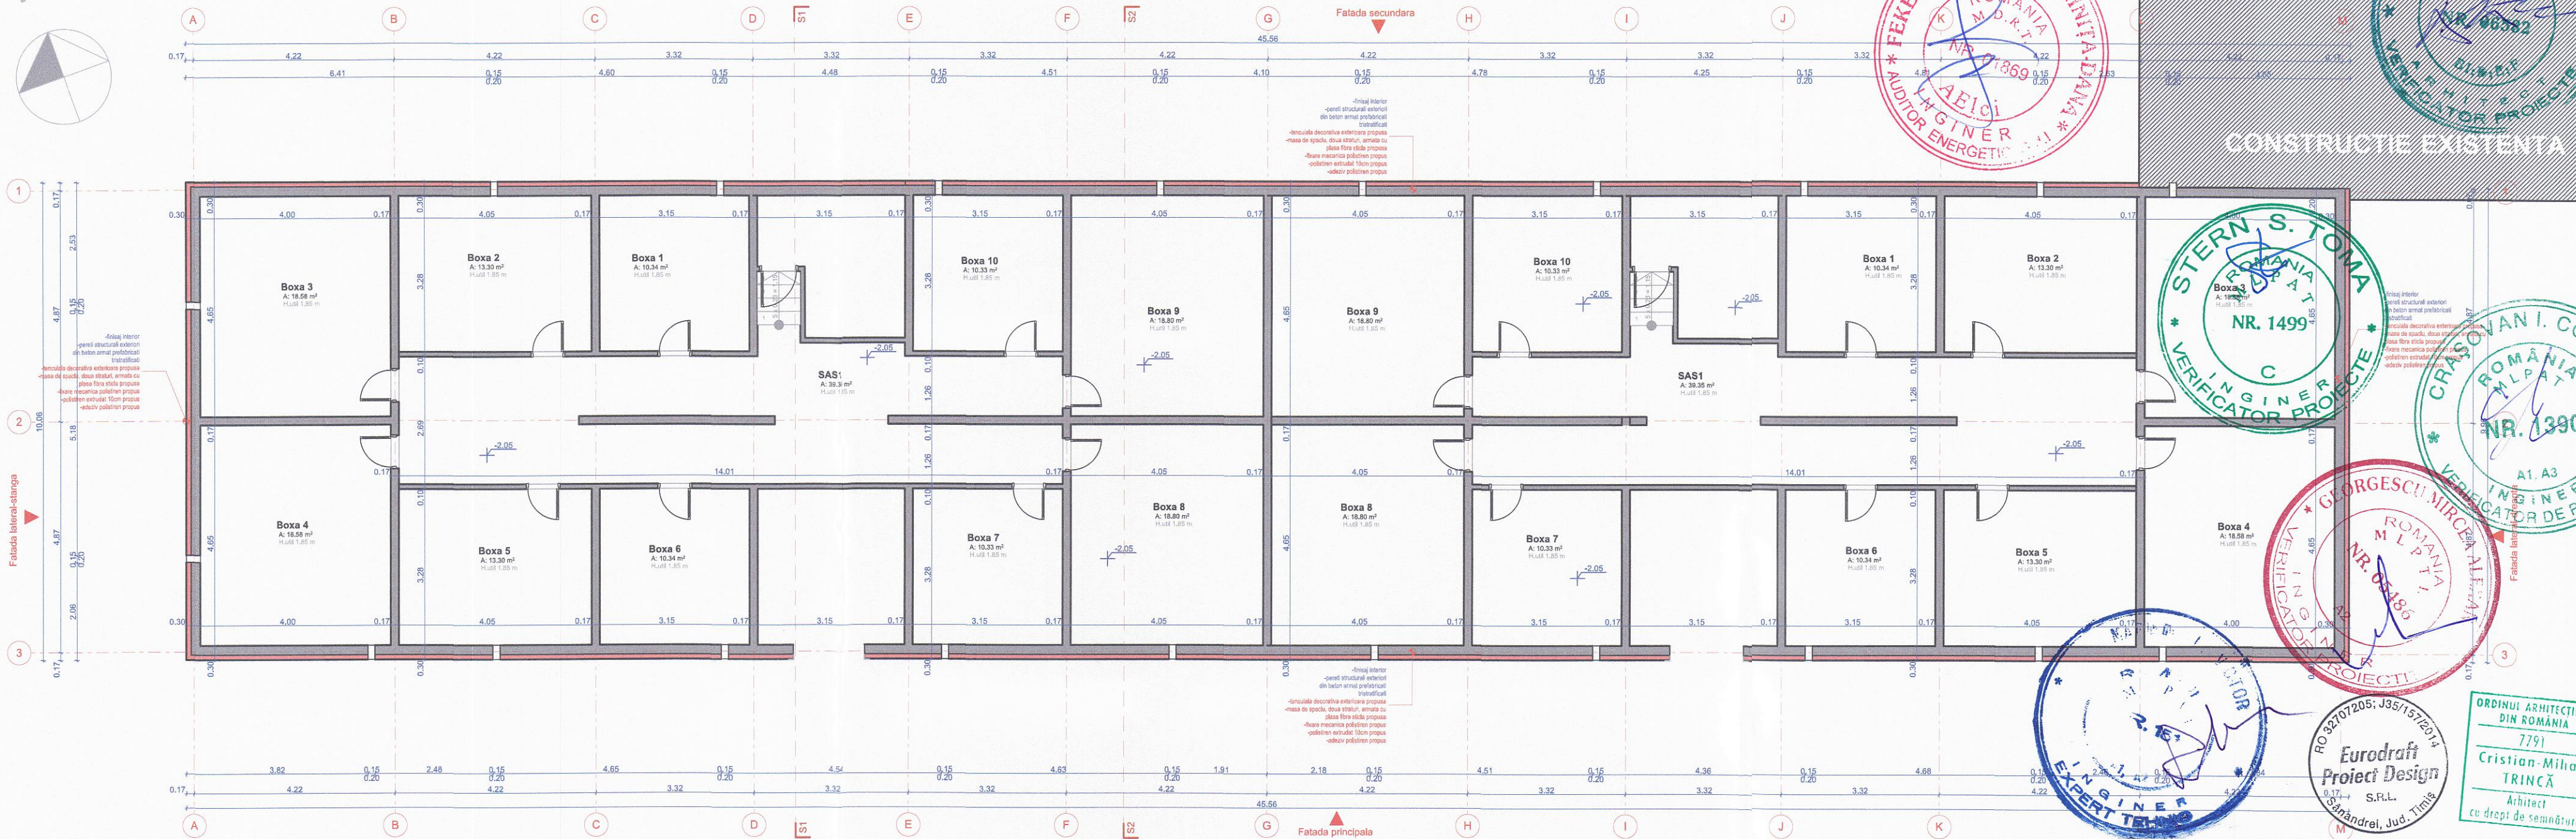






VERIFICATOR/ EXPERT	NUME	SEMNTATURA	CERINTA	REFERAT de verificare/ RAPORT de expertiza tehnica titlu/nr./data
<b>PROIECTANT DE SPECIALITATE</b> S.C. EURODRAFT PROIECT DESIGN S.R.L. Sanandrei, str. Magnoliei, nr.14, jud.Timis CUI: RO32707205; ORC: J35/157/2014; Tel: 0720 315 097; Fax: 0356 467 757 E-mail: office@eurodraftproiectdesign.ro				Titular: Mun. Timisoara Beneficiar: Asociatia de proprietari, str. Intrarea Pogonici, nr.2, sc.A+B Amplasament: jud. Timis, mun. Timisoara, str. Intrarea Pogonici, nr.2, sc.A+B, C.F. nr. 405053-C1, nr. topo. 27515
SPECIFICATIE	NUME	SEMNTATURA	Scara	Proiect nr.
Sef proiect	arh. Trinca Cristian		1:100	132/1/2017
Proiectat	arh. Trinca Cristian			
Desenat	arh. Trinca Cristian		Data	Faza
Verificat	ing. Gavrilescu Rodica		SEPT 2018	D.T.P.Th. + C.S. + D.E.
TITLU PLANSA: <b>PLAN SUBSOL PROPUIS</b>				Planșa nr. <b>A.16-REV1</b>



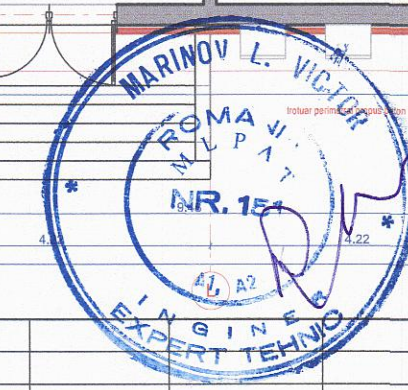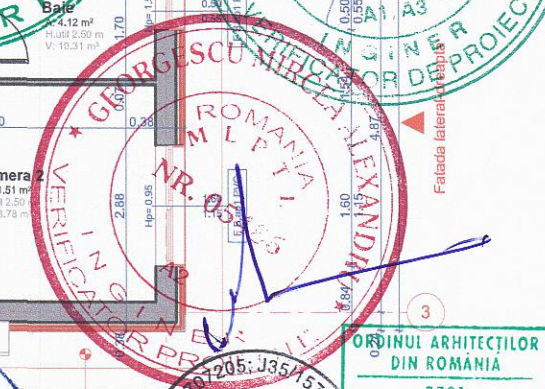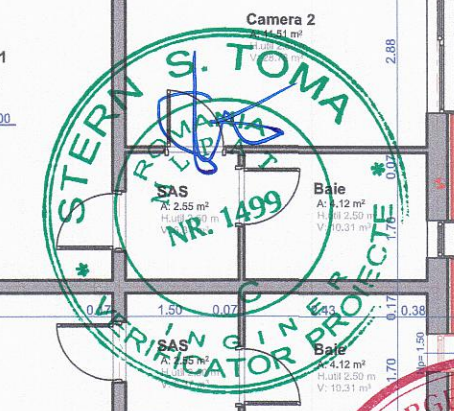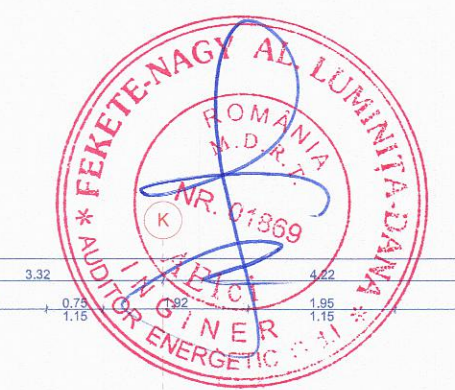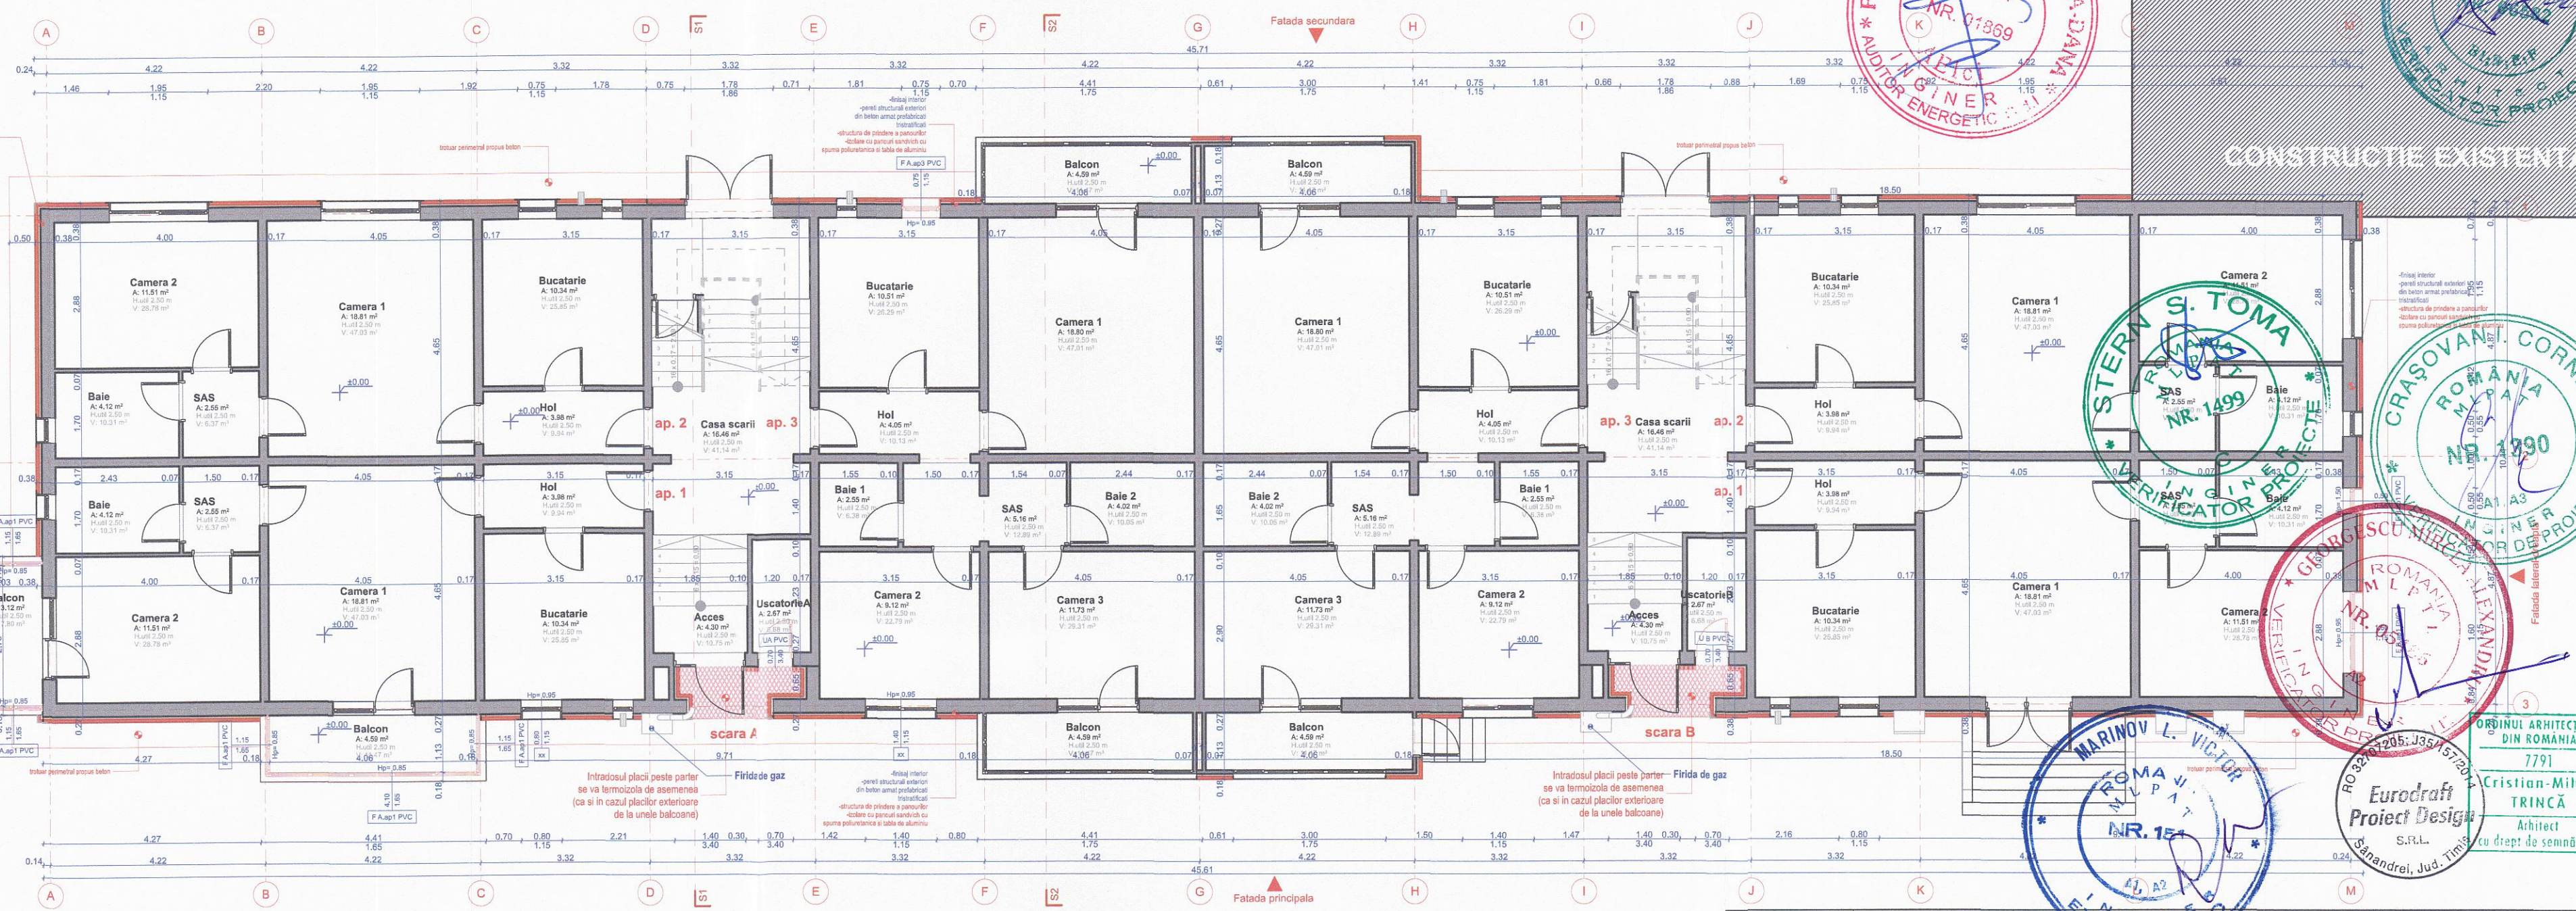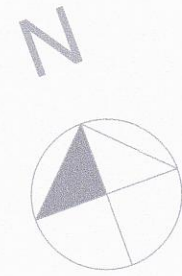



VERIFICATOR/ EXPERT	NUME	SEMNTURA	CERINTA	REFERAT de verificare/ RAPORT de expertiza tehnica titlu/nr./data	Proiect nr.
PROIECTANT DE SPECIALITATE	S.C. EURODRAFT PROIECT DESIGN S.R.L. Sanandrei, str. Magnoliei, nr.14, jud. Timis CUI: RO32707205, CRC: J351572014, Tel: 0720 315 097, Fax: 0356 467 757 E-mail: office@eurodraftproiectdesign.ro			Titular: Mun. Timisoara	1321/2017
SPECIFICATIE	NUME	SEMNTURA	Scara	Beneficiar: Asociatia de proprietari, str. Intrarea Pogonici, nr.2, sc.A+B	
Sef proiect	arh. Trinca Cristian		1:100	Amplasament: jud. Timis, mun. Timisoara, str. Intrarea Pogonici, nr.2, sc.A+B, C.F. nr. 405053-C1, nr. topo. 27515	Faza D.T.P.Th. + C.S. + D.E.
Proiectat	arh. Trinca Cristian		Data	Denumire proiect: Reabilitare termica imobil - str. Intrarea Pogonici, nr. 2, sc.A+B	Plansa nr. A.17-REV1
Desenat	arh. Trinca Cristian		SEPT 2018	Titlu plansa: <b>PLAN PARTER PROPOS</b>	
Verificat	ing. Gavrilescu Rodica				



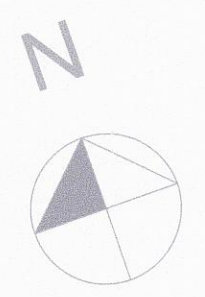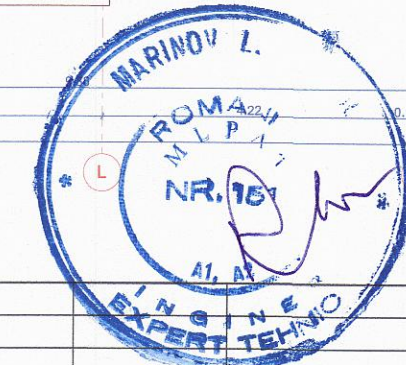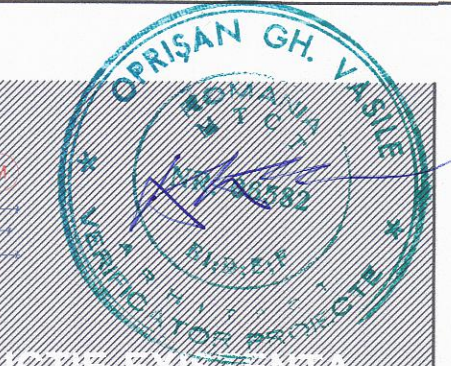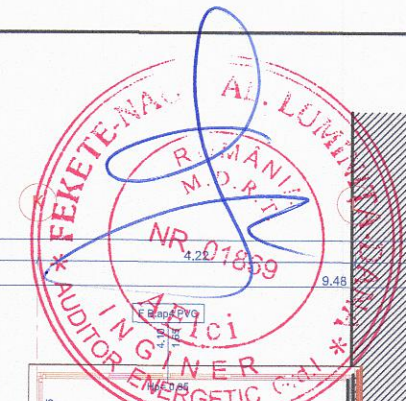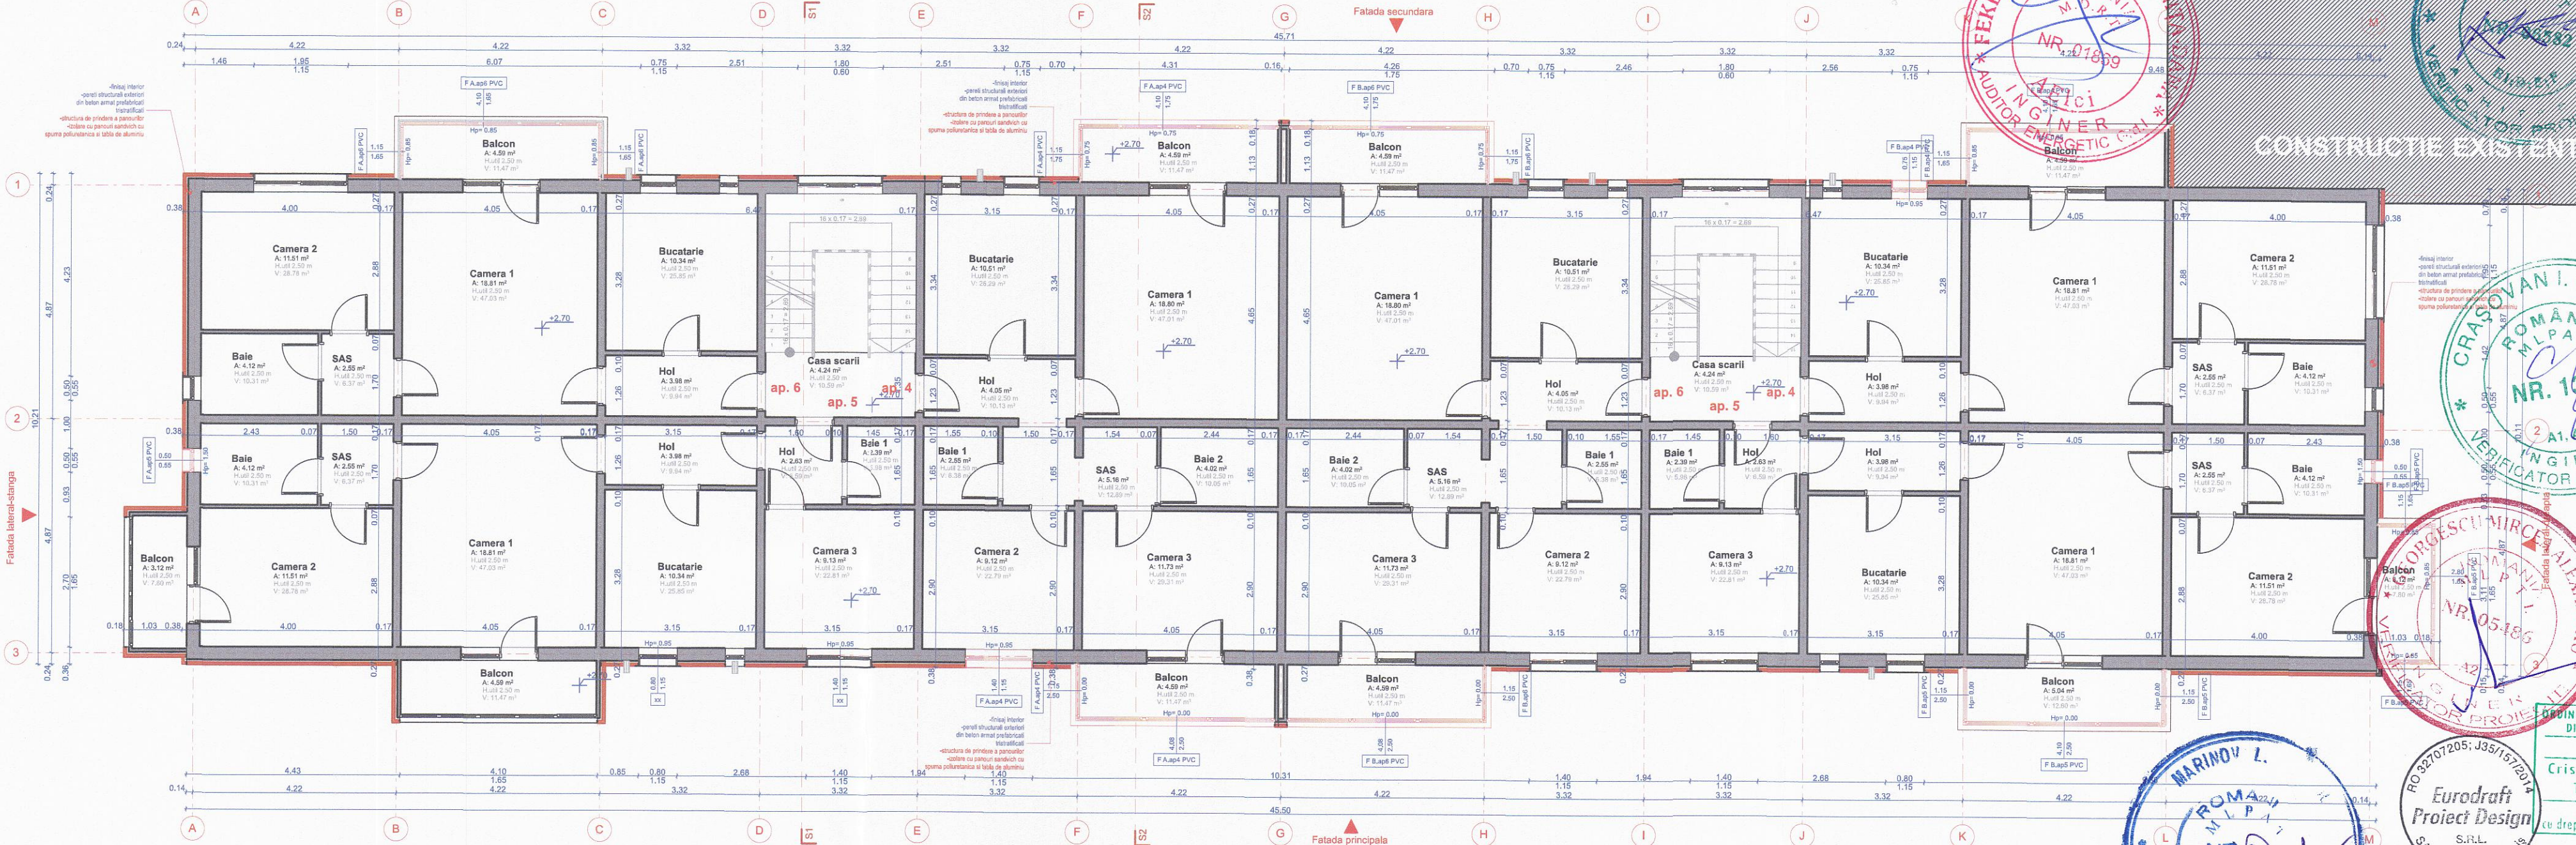

VERIFICATOR/ EXPERT	NUME	SEMNTURA	CERINTA	REFERAT de verificare/ RAPORT de expertiza tehnica titlu/nr./data
PROIECTANT DE SPECIALITATE	S.C. EURODRAFT PROIECT DESIGN S.R.L. Sanandrei, str. Magnoliei, nr.14, jud.Timis CUI: RO32707205, ORC: J35157204; Tel: 0720 315 097, Fax: 0356 467 757 E-mail: office@eurodraftproiectdesign.ro			Titular: Mun. Timisoara
SPECIFICATIE	NUME	SEMNTURA	Scara	Amplasament: jud. Timis, mun. Timisoara, str. Intrarea Pogonici, nr.2, sc.A+B, C.F. nr. 405053-C1, nr. topo. 27515
Sef proiect	arh. Trinca Cristian		1:100	Denumire proiect: Reabilitare termica imobil - str. Intrarea Pogonici, nr. 2, sc.A+B
Proiectat	arh. Trinca Cristian		Data	Faza D.T.P.Th. + C.S. + D.E.
Desenat	arh. Trinca Cristian		SEPT 2018	Titlu plansa: <b>PLAN ETAJ I PROIUS</b>
Verificat	ing. Gavrilescu Rodica			Plansa nr. <b>A.18-REV1</b>





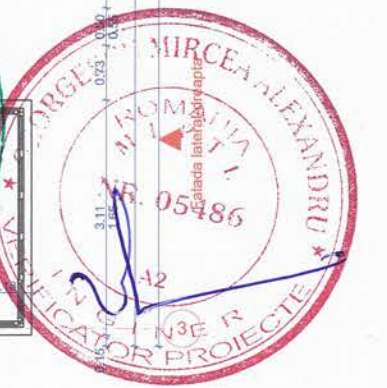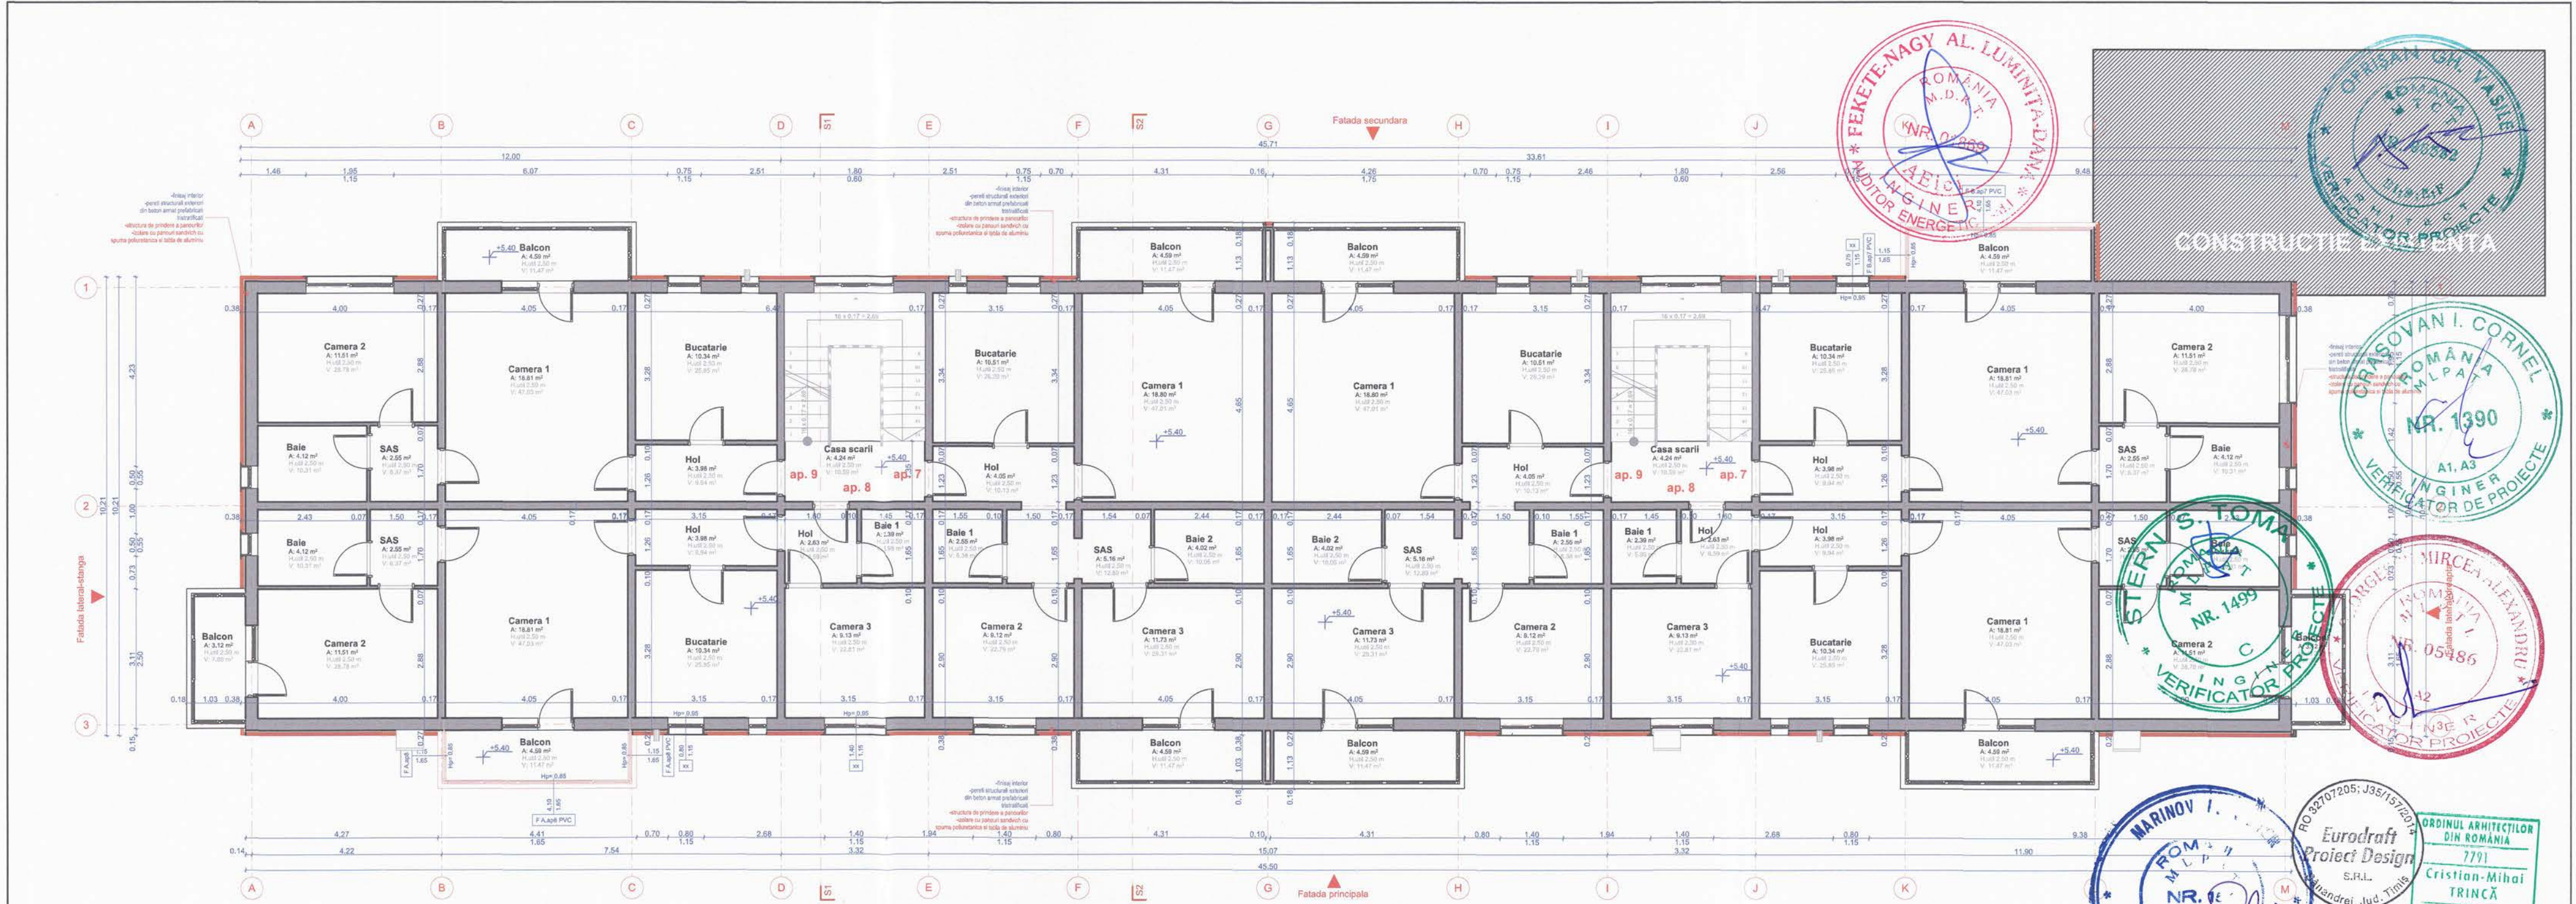

VERIFICATOR/ EXPERT	NUME	SEMNTURA	CERINTA	REFERAT de verificare/ RAPORT de expertiza tehnica titlu/nr./data
PROIECTANT DE SPECIALITATE				Titular: Mun. Timisoara
S.C. EURODRAFT PROIECT DESIGN S.R.L. Sanandrei, str. Magnoliei, nr.14, jud.Timis CUI: RO32707205; ORC: J35/157/2014; Tel: 0720 315 097, Fax: 0356 467 757 E-mail: office@eurodraftproiectdesign.ro				Beneficiar: Asociatia de proprietari, str. Intrarea Pogonici, nr.2, sc.A+B
SPECIFICATIE				Amplasament: jud. Timis, mun. Timisoara, str. Intrarea Pogonici, nr.2, sc.A+B, C.F. nr. 405053-C1, nr. topo. 27515
Sef proiect	arh. Trinca Cristian		Scara	Denumire proiect: Reabilitare termica imobil - str. Intrarea Pogonici, nr. 2, sc.A+B
Proiectat	arh. Trinca Cristian		1:100	Faza D.T.P.Th. + C.S. + D.E.
Desenat	arh. Trinca Cristian		Data	Titlu plansa:
Verificat	ing. Gavrilescu Rodica		SEPT 2018	PLAN ETAJ II PROPUȘ A.19-REV1





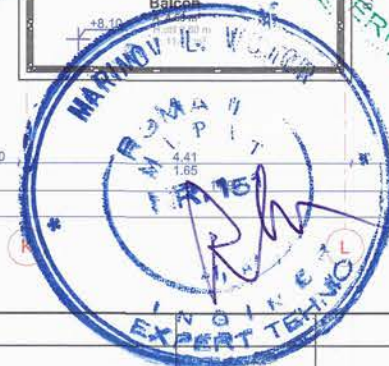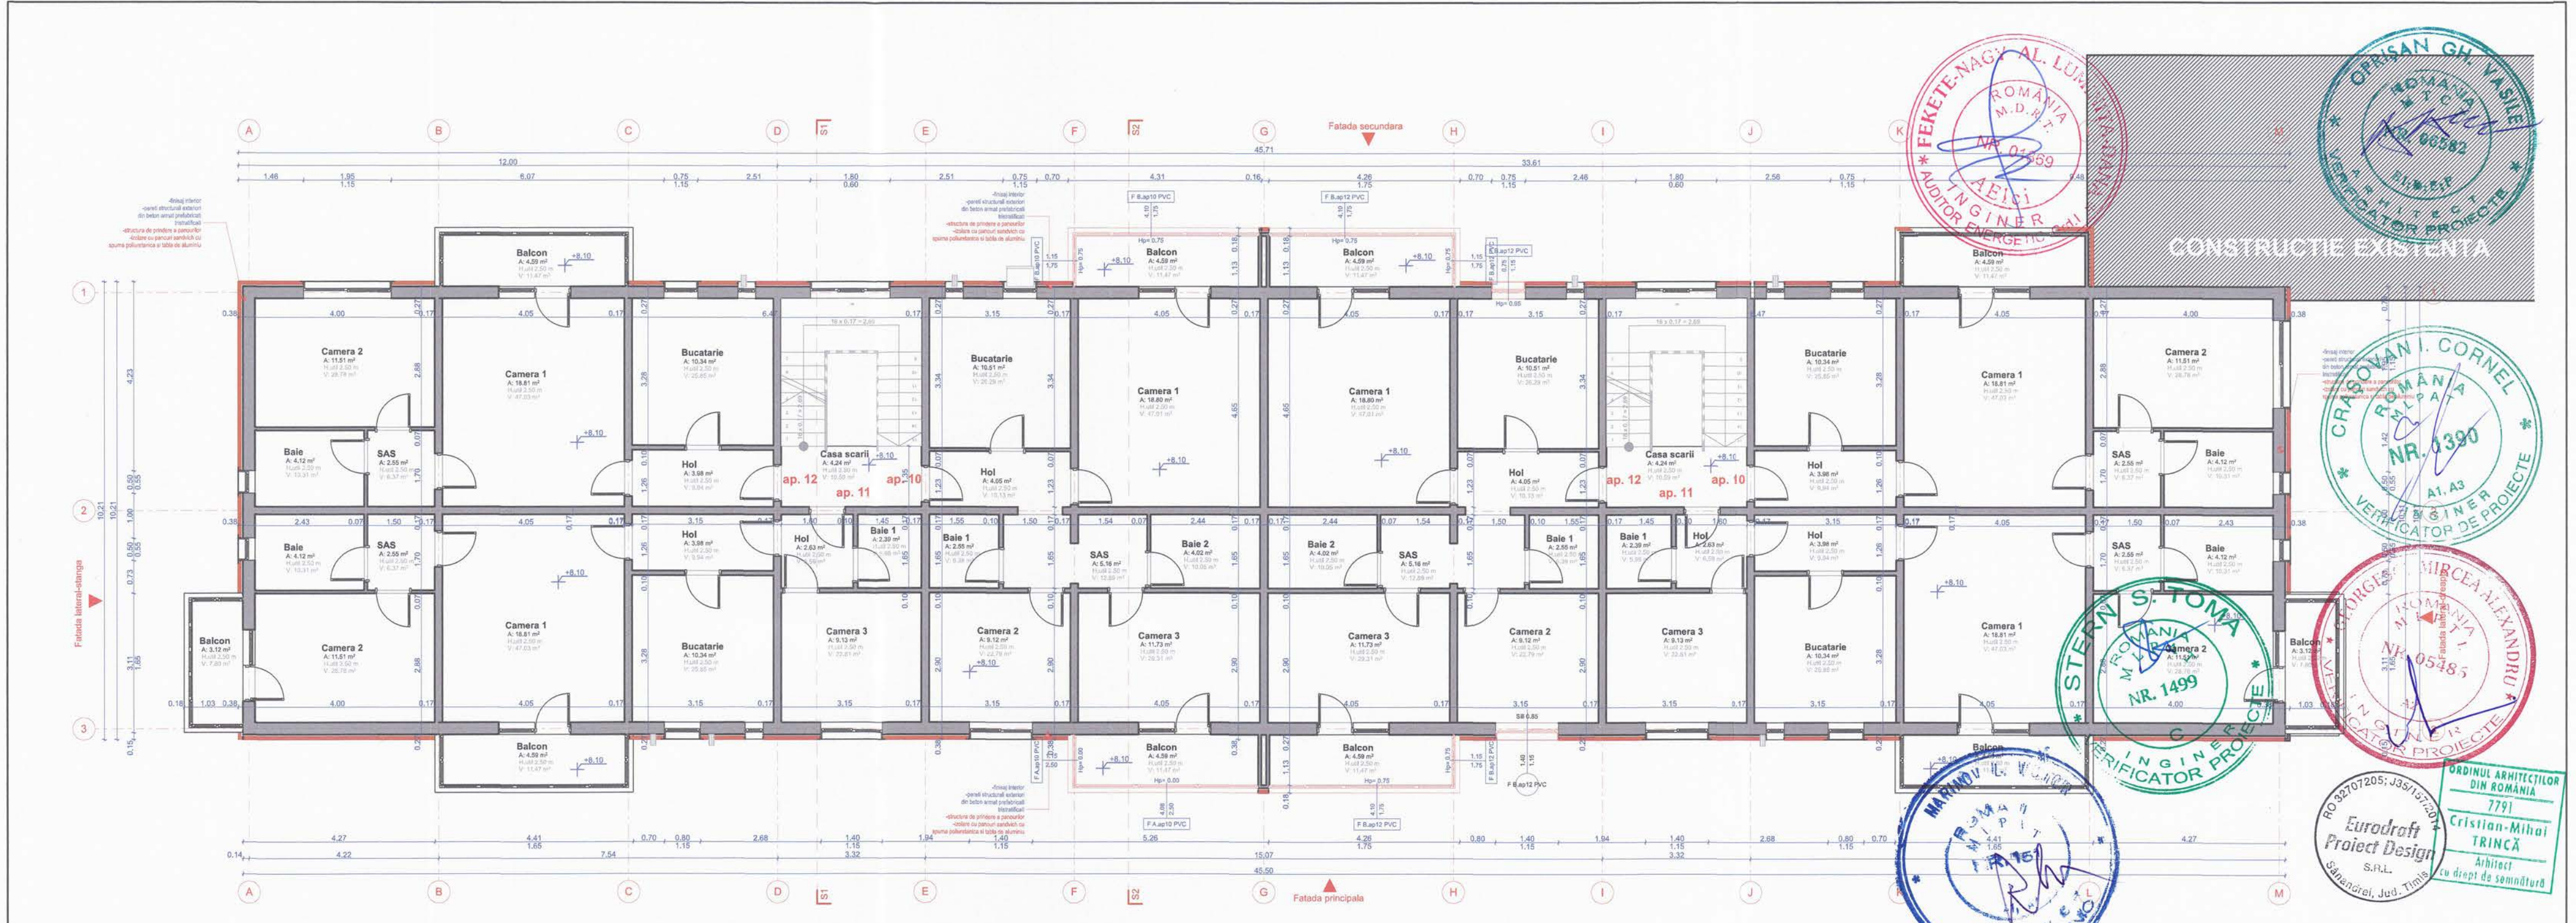

Noti: interior  
-operari structurale existente din beton armat prefabricat monolit  
-structura de peretii si cornisori  
-solare cu panouri sandwich cu izolare polimerica si tabla de aluminiu


VERIFICATOR/ EXPERT	NUME	SEMNTURA	CERINTA	REFERAT de verificare/ RAPORT de expertiza tehnica titlu/nr./data
PROIECTANT DE SPECIALITATE				Titular: Mun. Timisoara Beneficiar: Asociatia de proprietari, str. Intrarea Pogonici, nr.2, sc.A+B Amplasament: jud. Timis, mun. Timisoara, str. Intrarea Pogonici, nr.2, sc.A+B, C.F. nr. 405053-C1, nr. topo. 27515
S.C. EURODRAFT PROIECT DESIGN S.R.L. Sanandrei, str. Magnoliei, nr.14, jud. Timis CUI: RO32707205; ORC: J35/157/2014; Tel: 0720 315 097; Fax: 0356 467 757 E-mail: office@eurodraftprojectdesign.ro				
SPECIFICATIE	NUME	SEMNTURA	Scara	Denumire proiect: Reabilitare termica imobil - str. Intrarea Pogonici, nr. 2, sc.A+B Titlu plansa: <b>PLAN ETAJ III PROPUȘ</b>
Sef proiect	arh. Trinca Cristian		1:100	
Proiectat	arh. Trinca Cristian			Faza D.T.P.Th. + C.S. + D.E.
Desenat	arh. Trinca Cristian		Data SEPT 2018	Plansa nr. A.20-REV1
Verificat	ing. Gavrilescu Rodica			



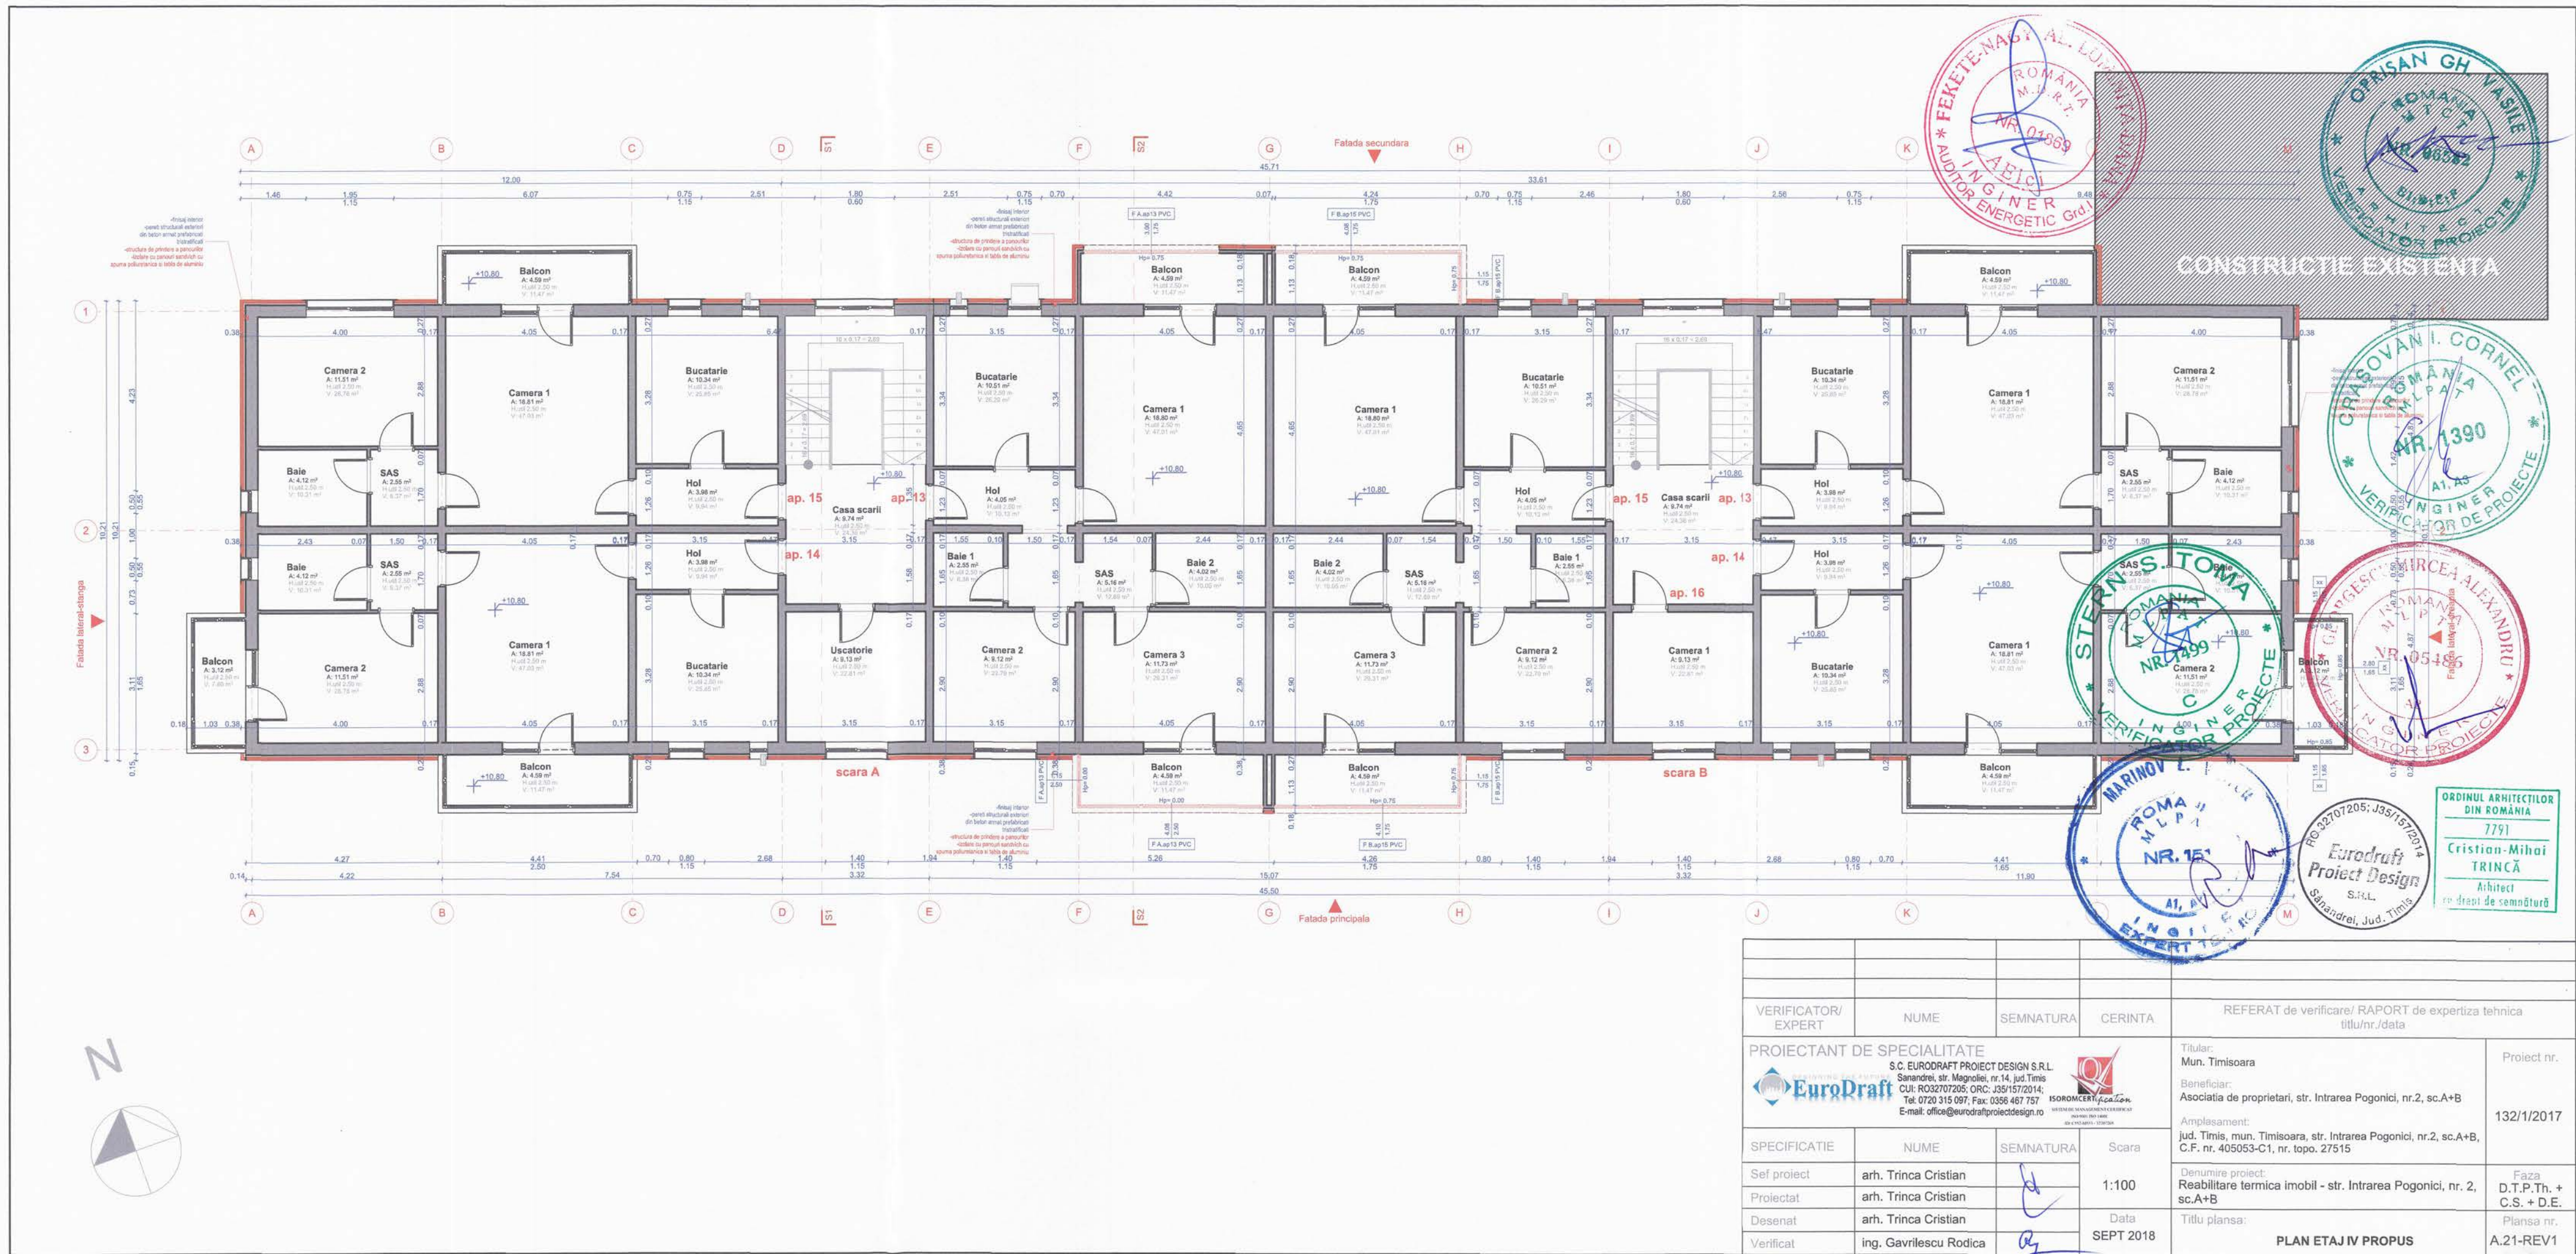


VERIFICATOR/ EXPERT	NUME	SEMNTURA	CERINTA	REFERAT de verificare/ RAPORT de expertiza tehnica titlu/nr./data	Proiect nr.  132/1/2017
PROIECTANT DE SPECIALITATE S.C. EURODRAFT PROIECT DESIGN S.R.L. Sanandrei, str. Magnoliei, nr.14, jud. Timis CUI: RO32707205; ORC: J35/157/2014; Tel: 0720 315 097; Fax: 0356 467 757 E-mail: office@eurodraftproiectdesign.ro				Titular: Mun. Timisoara	
Sef proiect arh. Trincă Cristian				Beneficiar: Asociatia de proprietari, str. Intrarea Pogonici, nr.2, sc.A+B	
Proiectat arh. Trincă Cristian				Amplasament: Jud. Timis, mun. Timisoara, str. Intrarea Pogonici, nr.2, sc.A+B, C.F. nr. 405053-C1, nr. topo. 27515	
Desenat arh. Trincă Cristian				Denumire proiect: Reabilitare termica imobil - str. Intrarea Pogonici, nr. 2, sc.A+B	Faza D.T.P.Th. + C.S. + D.E.
Verificat ing. Gavrilăscu Rodica				Titlu planșă: <b>PLAN ETAJ IV PROPUȘ</b>	Planșă nr. A.21-REV1
Data SEPT 2018					



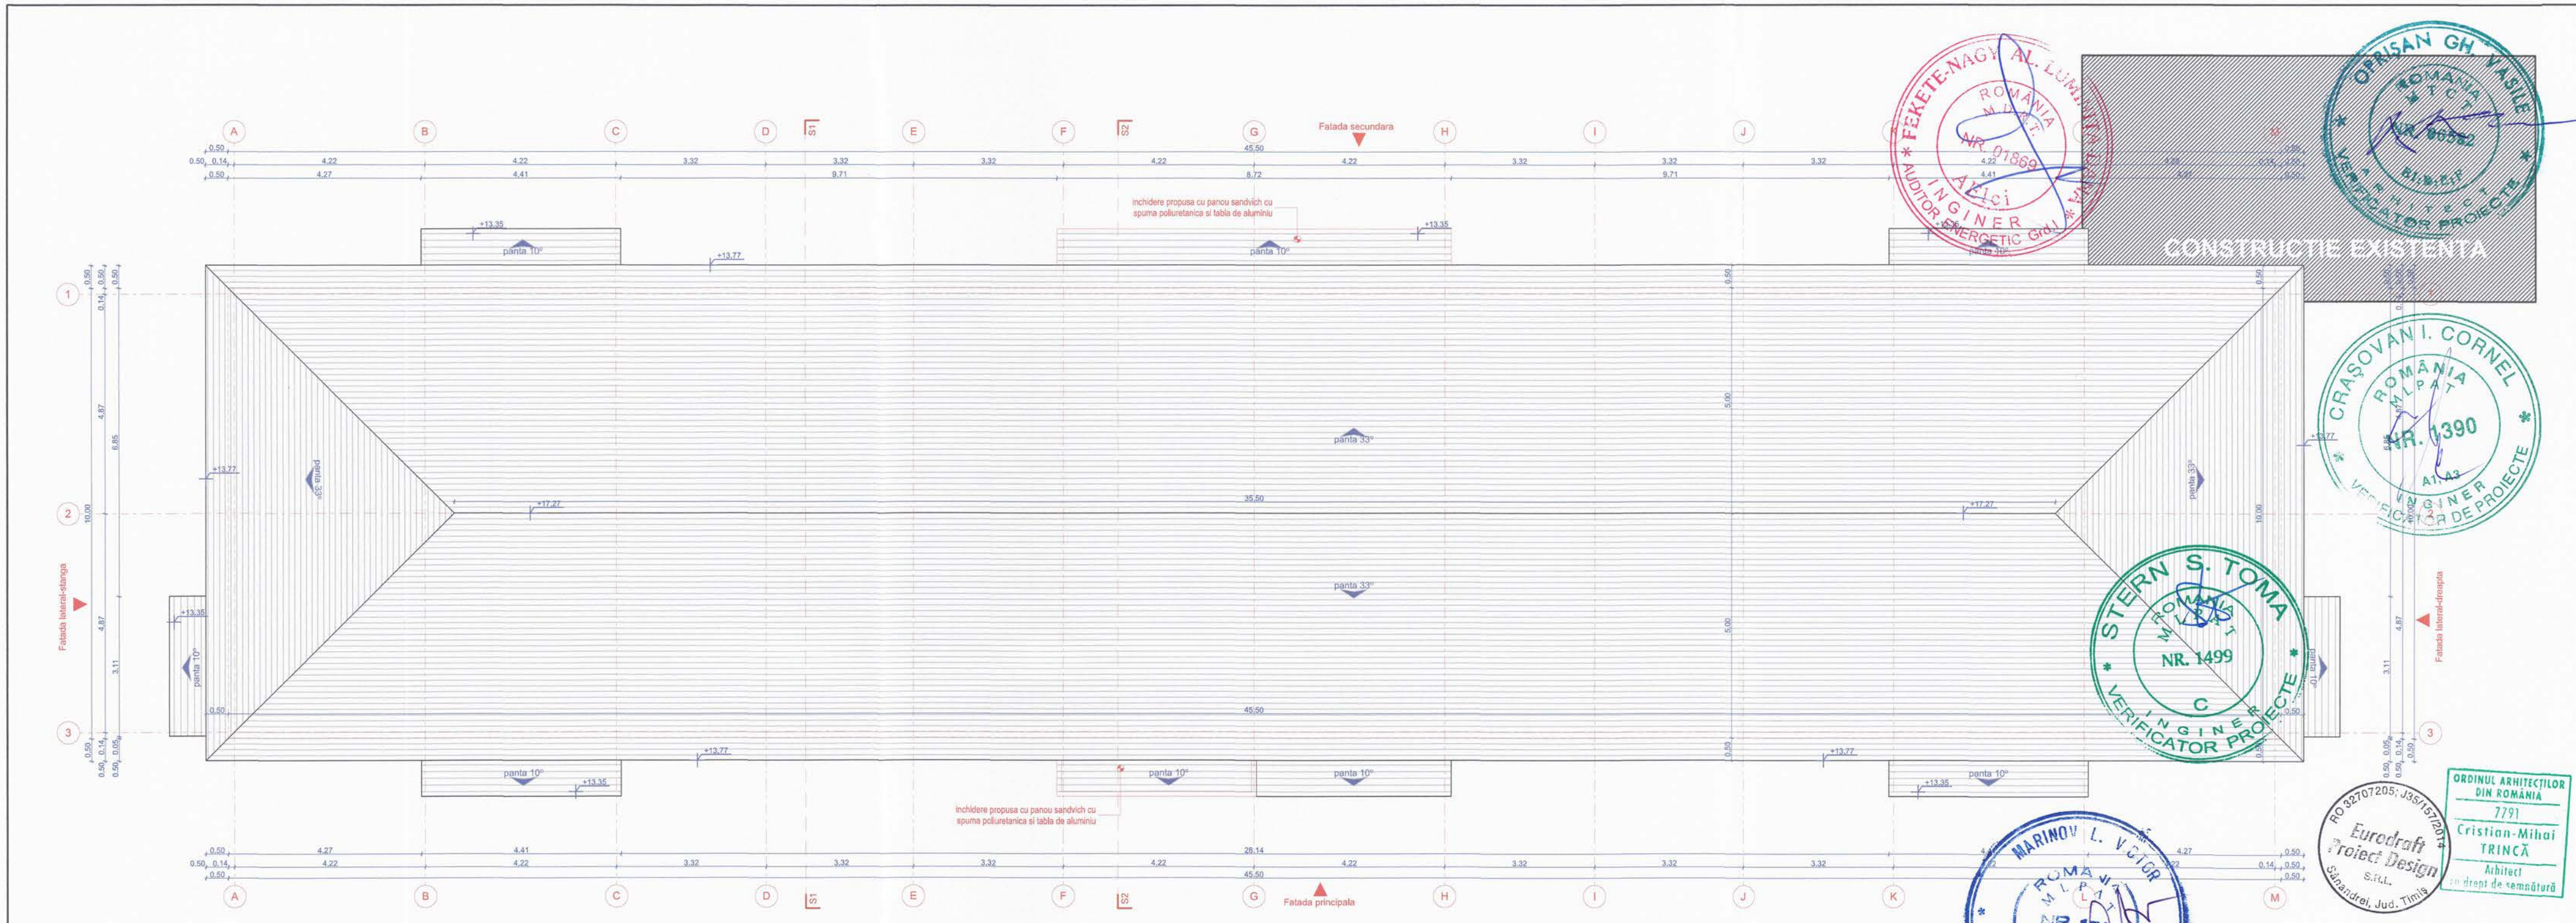


VERIFICATOR/ EXPERT	NUME	SEMNAȚURA	REFERAT de verificare/ RAPORT de expertiza tehnica titlu/nr./data
<b>PROIECTANT DE SPECIALITATE</b>  S.C. EURODRAFT PROIECT DESIGN S.R.L. Sanandrei, str. Magnoliei, nr.14, jud. Timis CUI: RO32707205; ORC: J35/157/2014; Tel: 0720 315 097; Fax: 0356 467 757 E-mail: office@eurodraftproiectdesign.ro 			Titular: Mun. Timisoara Beneficiar: Asociația de proprietari, str. Intrarea Pogonici, nr.2, sc.A+B Amplasament: jud. Timis, mun. Timisoara, str. Intrarea Pogonici, nr.2, sc.A+B, C.F. nr. 405053-C1, nr. topo. 27515 Denumire proiect: Reabilitare termica imobil - str. Intrarea Pogonici, nr. 2, sc.A+B Titlu plansa: 
SPECIFICATIE	NUME	SEMNAȚURA	Scara
Sef proiect	arh. Trinca Cristian		1:100
Proiectat	arh. Trinca Cristian		
Desenat	arh. Trinca Cristian		Data
Verificat	ing. Gavrilescu Rodica		SEPT 2018
			PLAN INVELOITORE PROPUSA Proiect nr. 132/1/2017 Faza D.T.P.Th. + C.S. + D.E. Plansa nr. A.22-REV1



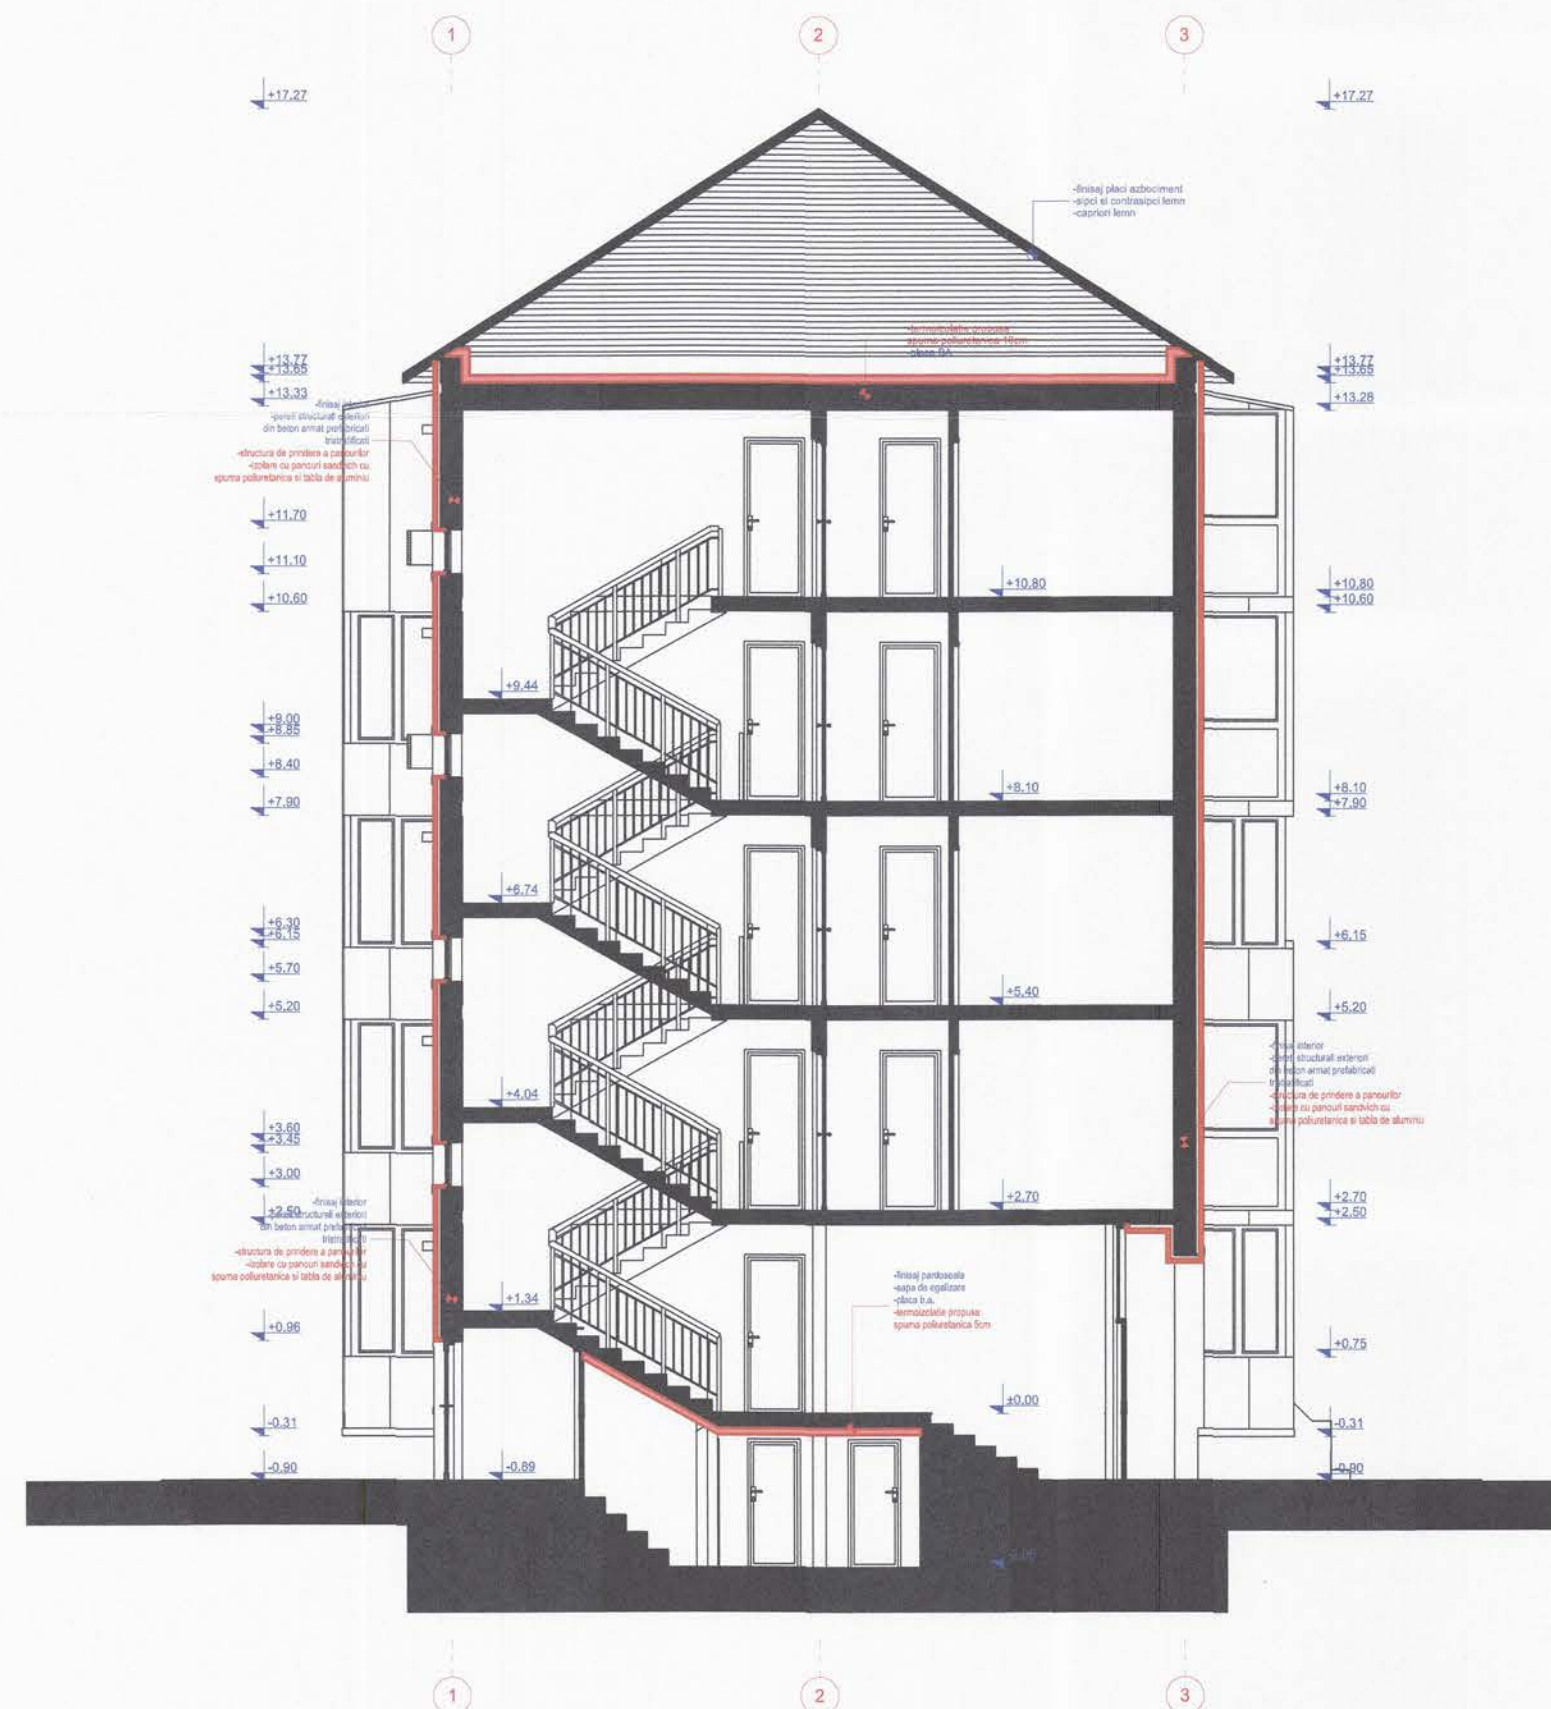

SECTIUNE S1

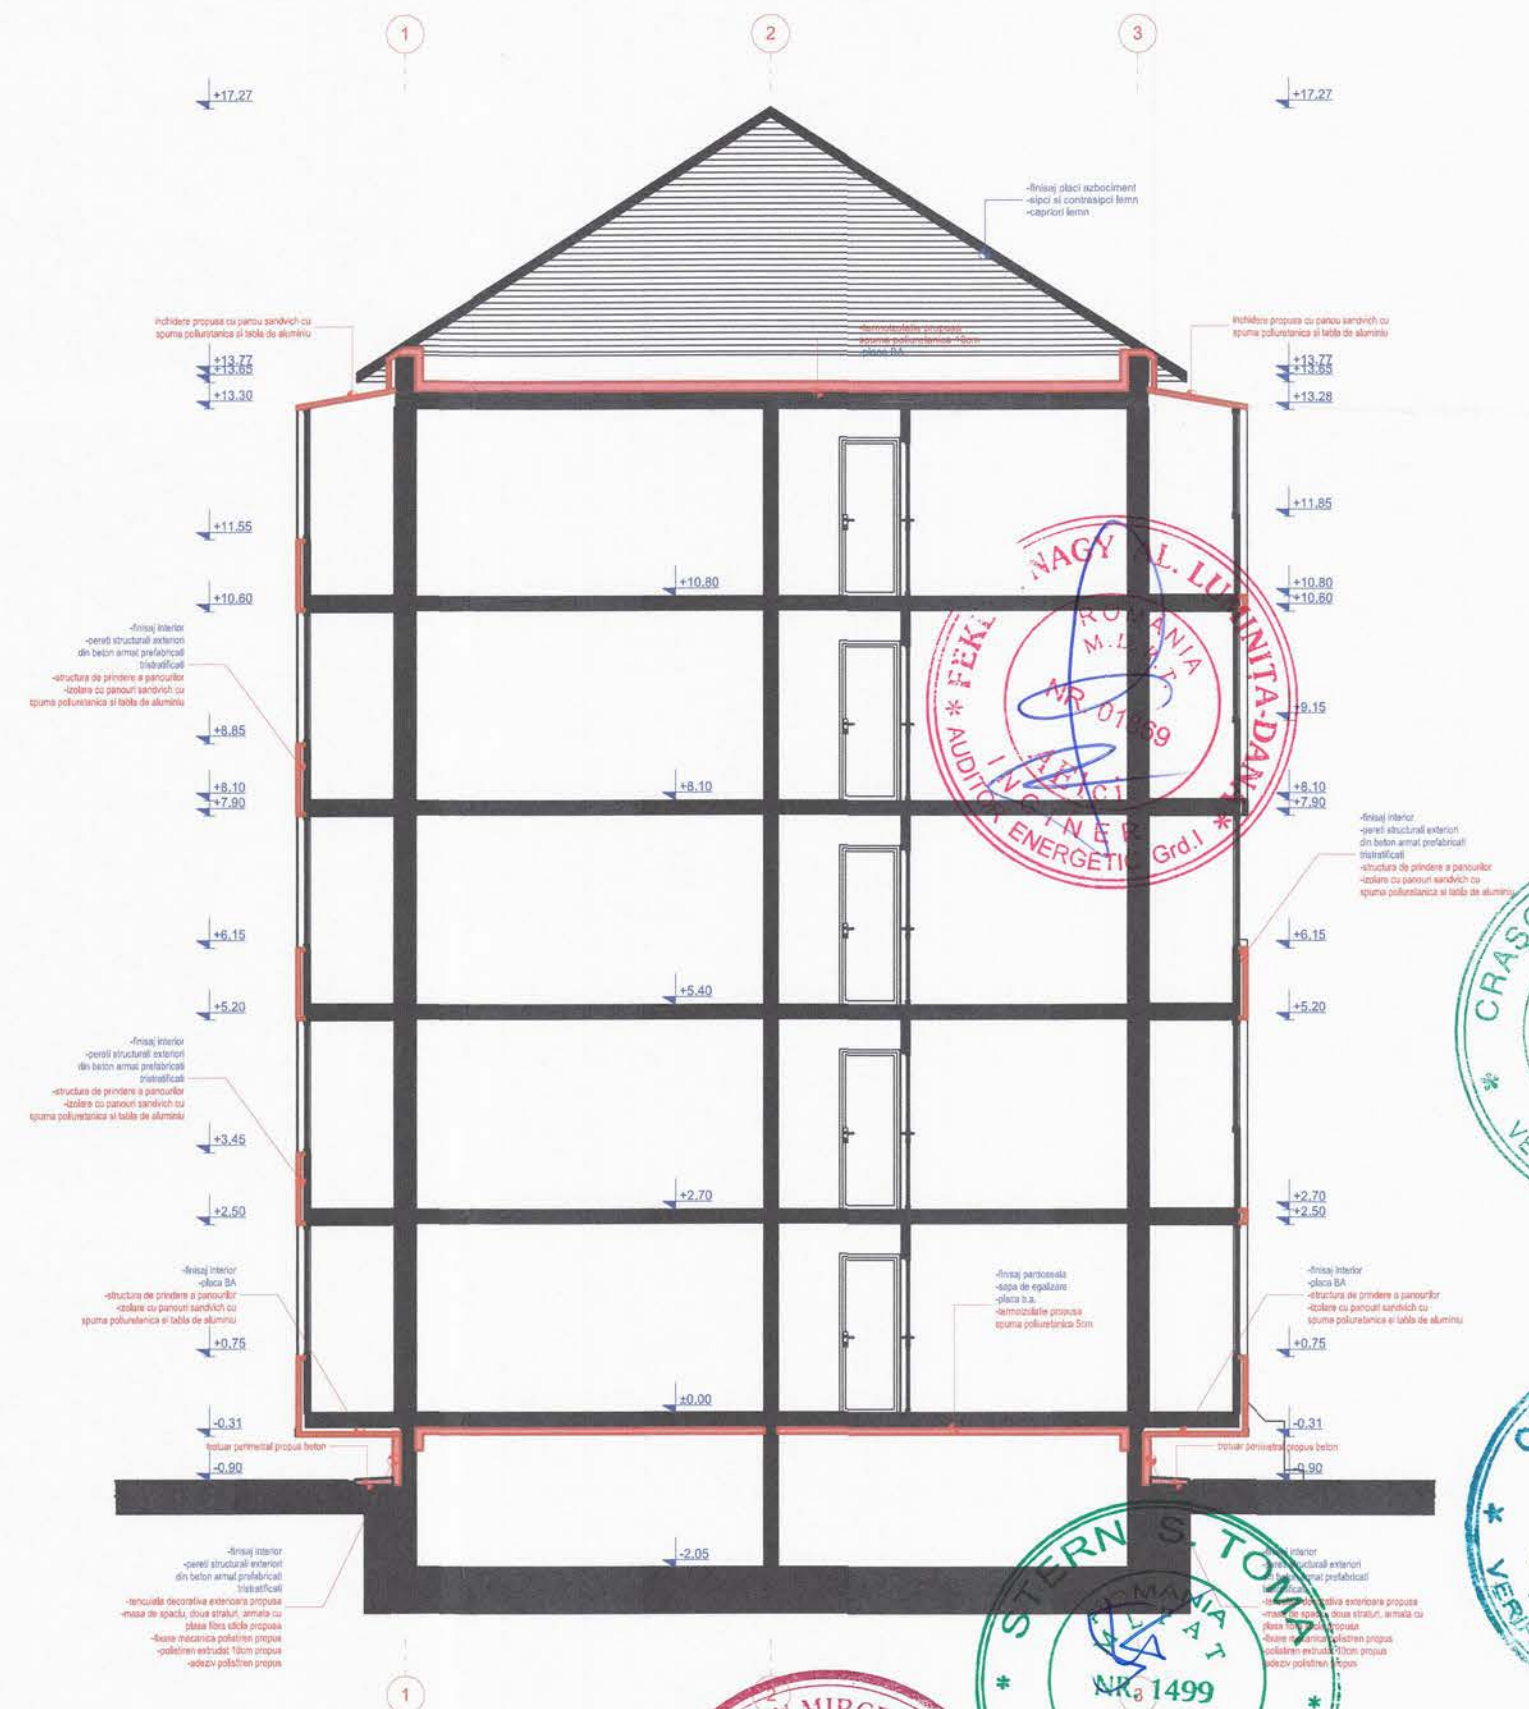

SECTIUNE S2

Professional stamps and signatures:

- Red circular stamp: NAGY L. L. L. ROMANIA M. D. P. A. NR. 07699 AUDIT ENERGETIC Gr. I
- Green circular stamp: CRAȘOVAN I. CORNEL ROMANIA M.L.P.A.T. NR. 1390 A1, A3 INGINER VERIFICATOR DE PROIECTE
- Blue circular stamp: OPRȘAN GH. VASILE ROMANIA M.T.C.T. NR. 06582 ARHITECT VERIFICATOR PROIECTE
- Green circular stamp: STERNIS TOMA ROMANIA M.L.P.A.T. NR. 1499 INGINER VERIFICATOR PROIECTE
- Red circular stamp: GEORGESCU MIRCEA ALEXANDRU ROMANIA M.L.P.A.T. NR. 05486 INGINER VERIFICATOR PROIECTE
- Blue circular stamp: MARINOV L. ROMANIA M.L.P.A.T. NR. 15 INGINER VERIFICATOR PROIECTE
- Rectangular stamp: Eurodraft Project Design S.R.L. Sanandrei, Jud. Timis
- Rectangular stamp: ORDINUL ARHITECTILOR DIN ROMANIA 7791 Cristian-Mihai TRINCA Arhitect cu drept de semnatura

VERIFICATOR/ EXPERT	NUME	SEMNTURA	REFERAT de verificare/ RAPORT de expertiza tehnica	titlu/nr./data
PROIECTANT DE SPECIALITATE				
S.C. EURODRAFT PROIECT DESIGN S.R.L. Sanandrei, str. Magdolai, nr.14, jud.Timis CUI: RO23707205; ORC: J35/1572014; Tel: 0720 315 097; Fax: 0356 467 757 E-mail: office@eurodraftproiectdesign.ro			Beneficiar: Asociatia de proprietari, str. Intrarea Pogonici, nr.2, sc.A+B Amplasament: Jud. Timis, mun. Timisoara, str. Intrarea Pogonici, nr.2, sc.A+B, C.F. nr. 405053-C1, nr. topo. 27515	
SPECIFICATIE	NUME	SEMNTATURA	Scara	Proiect nr.
Sef proiect	arh. Trinca Cristian		1:100	1321/2017
Proiectat	arh. Trinca Cristian			Faza D.T.P.Th. + sc.A+B
Desenat	arh. Trinca Cristian		Data SEPT 2018	Denumire proiect: Reabilitare termica imobil - str. Intrarea Pogonici, nr. 2, sc.A+B
Verificat	ing. Gavrilescu Rodica			Titlu plansa: SECTIUNE S1 SI S2 PROPUA
				Plansa nr. A.23-REV1





- 1 Panouri sandwich cu spuma poliuretanică și tablă de aluminiu Culoare NCS: S 0500-N
- 2 Profil de închidere din tablă aluminiu Culoare NCS: S 6020-Y50R
- 3 Soclu tencuială decorativă pe termosistem polistiren extrudat Culoare NCS: S 3020-Y30R
- Tamplarie existentă din PVC cu geam termoizolant clar Culoare NCS: S 0500-N sau S 6020-Y50R
- Tamplarie propusă din PVC cu geam clar Culoare NCS: S 0500-N


**NOTA**  
 Codurile de culoare folosite pt. reprezentarea fatadelor au doar caracter orientativ. Din cauza diferentelor de redare dintre print/monitorul calculatorului și culoare este necesară consultarea unui paleter profesionist pt. alegerea mai exactă a nuanțelor de culoare dorite.

VERIFICATOR/ EXPERT	NUME	SEMNATURA	CERINȚA	REFERAT de verificare/ RAPORT de expertiza tehnica titlu/nr./data
<b>PROIECTANT DE SPECIALITATE</b> S.C. EURODRAFT PROIECT DESIGN S.R.L. Sanandrei, str. Magnoliei, nr.14, jud. Timis CUI: RO3270205; ORC: J35/157/2014; Tel: 0720 315 097; Fax: 0356 467 757 E-mail: office@eurodraftproiectdesign.ro				Titular: Mun. Timisoara Beneficiar: Asociația de proprietari, str. Intrarea Pogonici, nr.2, sc.A+B Amplasament: Jud. Timis, mun. Timisoara, str. Intrarea Pogonici, nr.2, sc.A+B, C.F. nr. 405053-C1, nr. topo. 27515
Sef proiect Proiectat Desenat Verificat	arh. Trinca Cristian arh. Trinca Cristian arh. Trinca Cristian ing. Gavrilescu Rodica	   	Scara 1:100 Data SEPT 2018	Proiect nr. 132/1/2017 Faza D.T.P.Th. + C.S. + D.E. Planșa nr. A.24-REV1
<b>FATADA PRINCIPALA PROPUSA</b>				







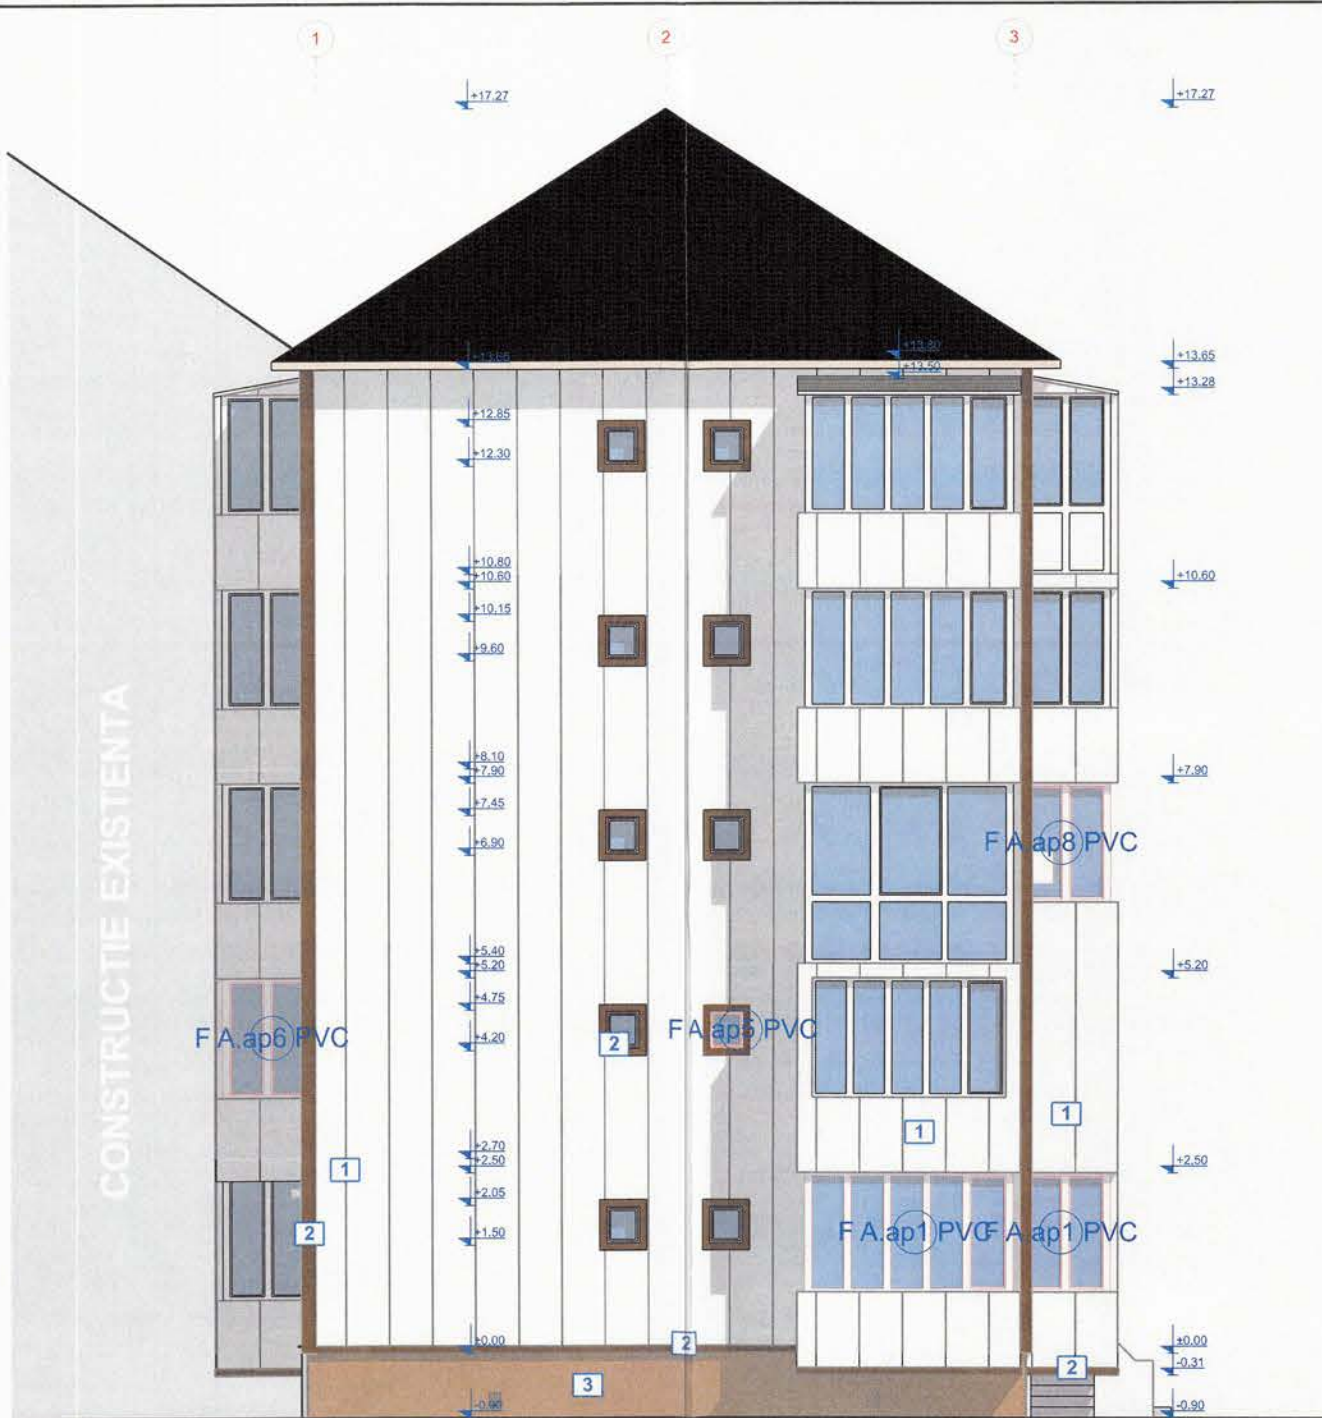

FATADA LATERAL STANGA



FATADA LATERAL DREAPTA

**NOTA**

Codurile de culoare folosite pt. reprezentarea fatadelor au doar caracter orientativ. Din cauza diferentelor de redare dintre print/monitorul calculatorului si culoare este necesara consultarea unui paletar profesionist pt. alegerea mai exacta a nuanțelor de culoare dorite.

- 1 Panouri sandwich cu spuma poliuretanică și tabla de aluminiu
- 2 Profil de închidere din tabla aluminiu
- 3 Soclu tencuială decorativă pe termosistem polistiren extrudat
- Tamplarie existentă din PVC cu geam termoizolant clar
- Tamplarie propusă din PVC cu geam clar

- Culoare NCS: S 0500-N
- Culoare NCS: S 6020-Y50R
- Culoare NCS: S 3020-Y30R
- Culoare NCS: S 0500-N sau S 6020-Y50R
- Culoare NCS: S 0500-N

VERIFICATOR/ EXPERT	NUME	SEMNATURA	CERINTA	REFERAT de verificare/ RAPORT de expertiza tehnica titlu/nr./data
<b>PROIECTANT DE SPECIALITATE</b> <b>EuroDraft</b> S.C. EURODRAFT PROIECT DESIGN S.R.L. Sanandrei, str. Magnoliei, nr.14, jud.Timis CUI: RO32707205; ORC: J351572014; Tel: 0720 315 097; Fax: 0356 467 757 E-mail: office@eurodraftproiectdesign.ro				Titular: Mun. Timisoara  Beneficiar: Asociatia de proprietari, str. Intrarea Pogonici, nr.2, sc.A+B  Amplasament: jud. Timis, mun. Timisoara, str. Intrarea Pogonici, nr.2, sc.A+B, C.F. nr. 405053-C1, nr. topo. 27515
SEF proiect	arh. Trinca Cristian	<i>[Signature]</i>	Scara 1:100	Proiect nr. 132/1/2017
Proiectat	arh. Trinca Cristian	<i>[Signature]</i>		Denumire proiect: Reabilitare termica imobil - str. Intrarea Pogonici, nr. 2, sc.A+B Faza D.T.P.Th. + C.S. + D.E.
Desenat	arh. Trinca Cristian	<i>[Signature]</i>	Data SEPT 2018	Titlu plansa: <b>FATADA LATERAL STANGA SI DREAPTA PROPUSE</b>
Verificat	ing. Gavrilescu Rodica	<i>[Signature]</i>		Plansa nr. A.26-REV1

