

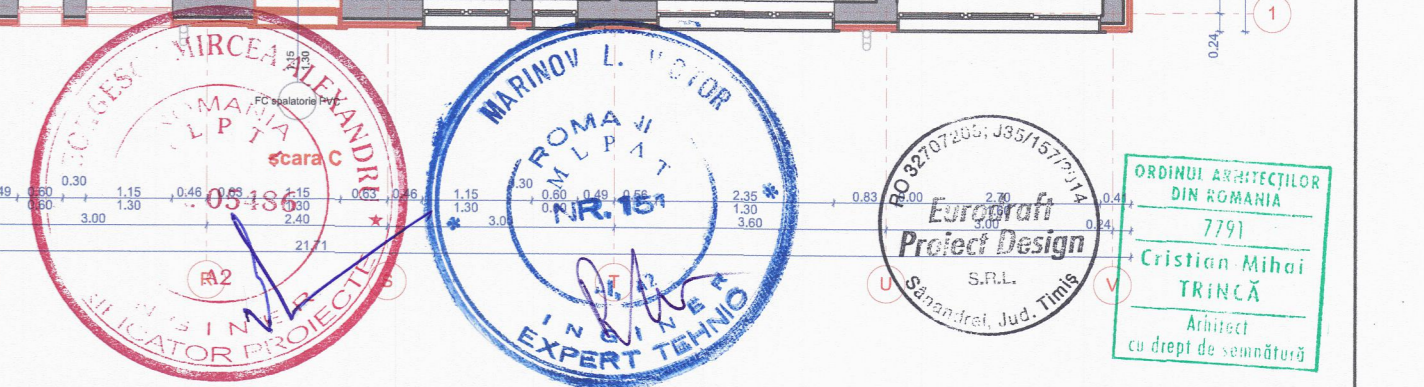
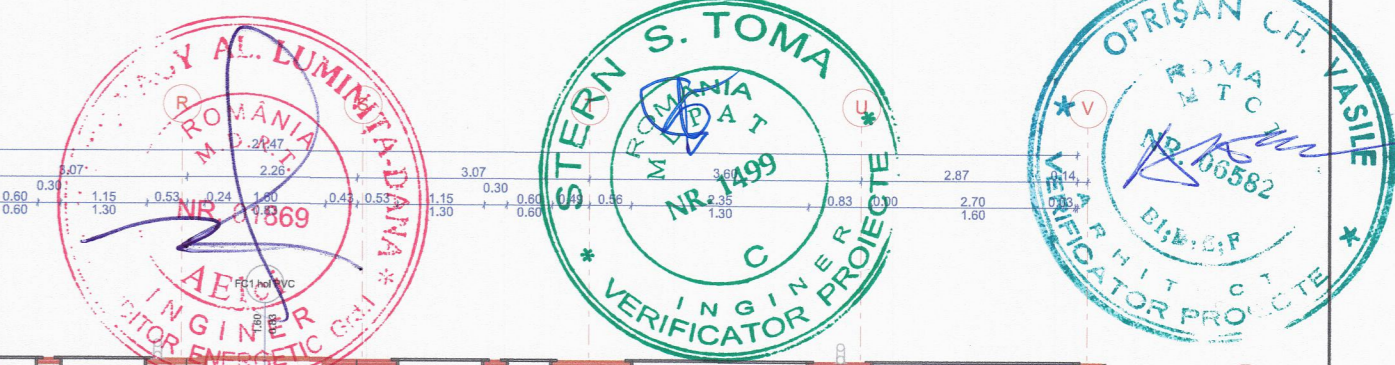


VERIFICATOR/ EXPERT	NUME	SEMNTATURA	CERINTA	REFERAT de verificare/ RAPORT de expertiza tehnica titlu/nr./data	
PROIECTANT DE SPECIALITATE S.C. EURODRAFT PROJECT DESIGN S.R.L. Sanandrei, str. Magnoliei, nr.14, jud.Timis CUI: RO32707205; ORC: J351572014; Tel: 0720 315 097; Fax: 0356 467 757 E-mail: office@eurodraftprojectdesign.ro				Titular: Mun. Timisoara Beneficiar: Asociatia de proprietari, str. Harniciei, nr.3, sc.A+B+C Amplasament: Jud. Timis, mun. Timisoara, str. Harniciei, nr.3, sc.A+B+C, C.F. nr. 406418-C1, nr. topo. 26354	Project nr. 132/4/2017
SPECIFICATIE	NUME	SEMNTATURA	Scara		
Sef proiect	arh. Trinca Cristian	<i>[Signature]</i>	1:100		
Proiectat	arh. Trinca Cristian	<i>[Signature]</i>			
Desenat	arh. Trinca Cristian	<i>[Signature]</i>	Data		
Verificat	ing. Gavrilescu Rodica	<i>[Signature]</i>	SEPT 2018		
				Titlu plansa:	Plansa nr.
				PLAN ETAJ III PROPUS	A.19-REV1






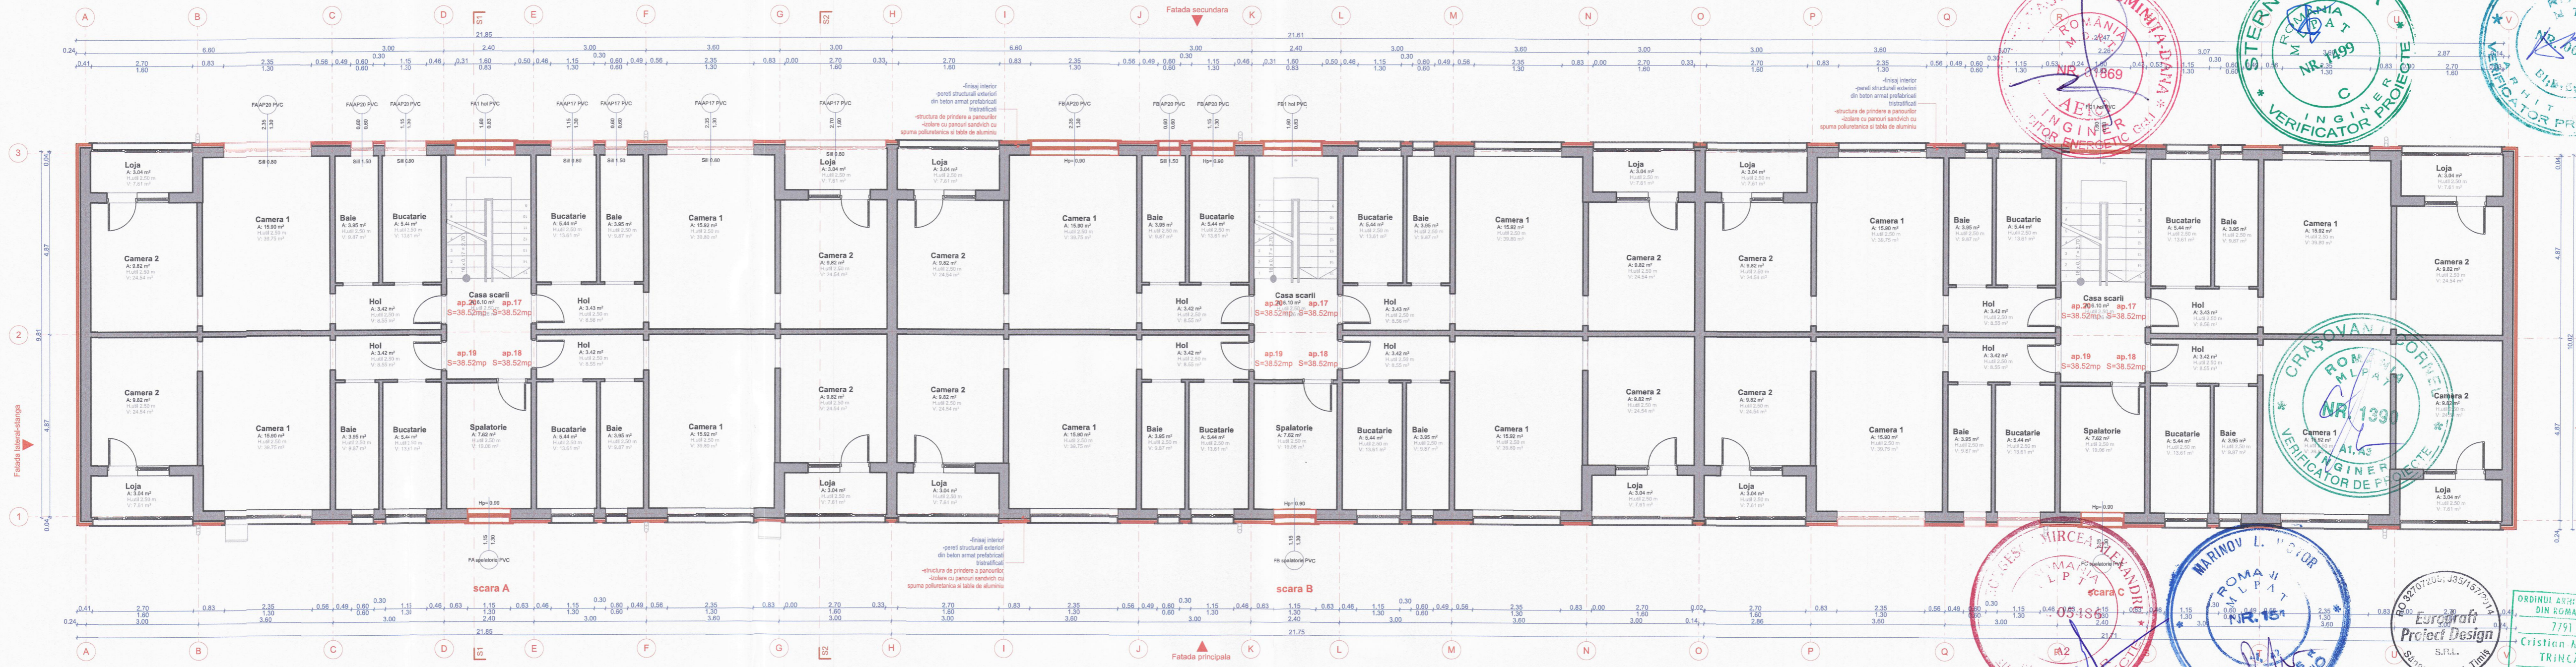


VERIFICATOR/ EXPERT	NUME	SEMNTURA	CERINTA	REFERAT de verificare/ RAPORT de expertiza tehnica titlu/nr./data
PROIECTANT DE SPECIALITATE				Titular: Mun. Timisoara Beneficiar: Asociatia de proprietari, str. Harniciei, nr.3, sc.A+B+C Amplasament: jud. Timis, mun. Timisoara, str. Harniciei, nr.3, sc.A+B+C, C.F. nr. 406418-C1, nr. topo. 26354
SPECIFICATIE	NUME	SEMNTURA	Scara	Project nr.
Sef proiect	arh. Trinca Cristian		1:100	Faza D.T.P.Th.+ C.S.+D.E.
Proiectat	arh. Trinca Cristian			C.S.+D.E.
Desenat	arh. Trinca Cristian		Data	Plansa nr.
Verificat	ing. Gavrilescu Rodica		SEPT 2018	PLAN ETAJ IV PROPUS A.20-REV1

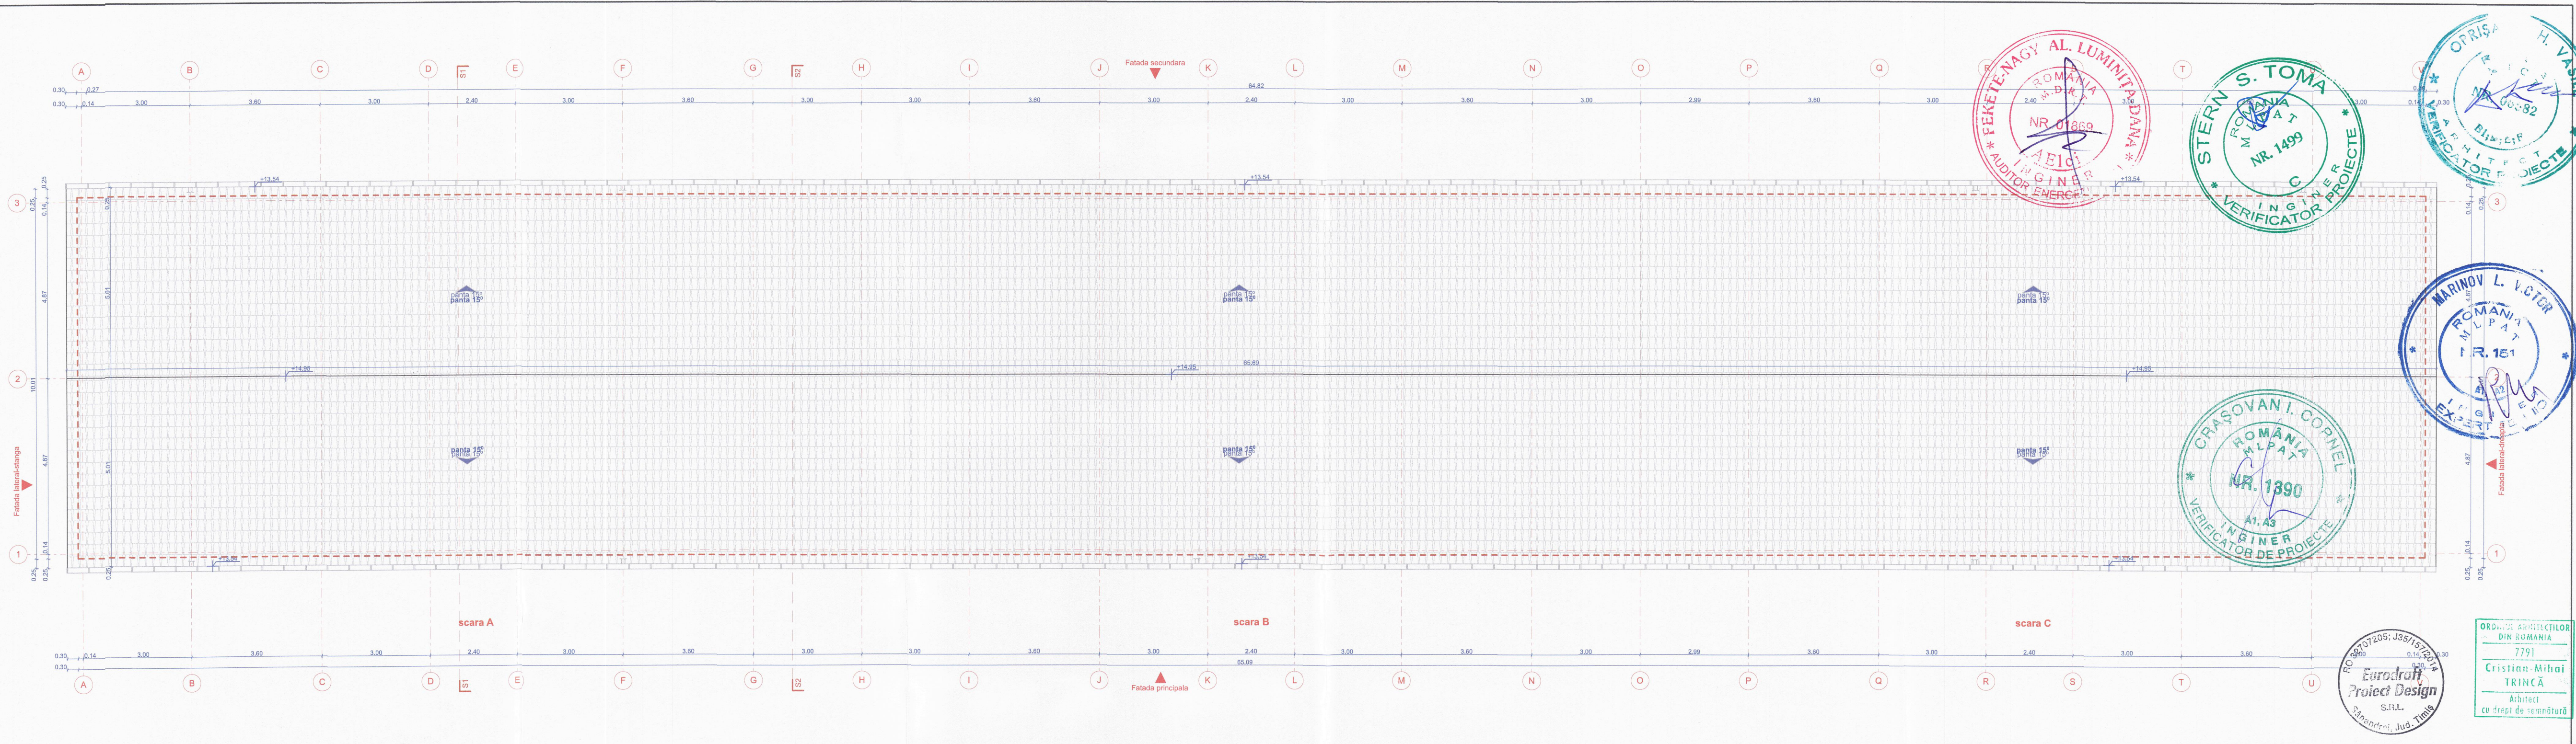

VERIFICATOR/ EXPERT	NUME	SEMNATURA	CERINTA	REFERAT de verificare/ RAPORT de expertiza tehnica titlu/nr./data
PROIECTANT DE SPECIALITATE  S.C. EURODRAFT PROIECT DESIGN S.R.L. Sanandrei, str. Magnoliei, nr.14, jud.Timis CUI: RO32707205; ORC: J35157/2014; Tel: 0720 315 097; Fax: 0356 467 757 E-mail: office@eurodraftproiectdesign.ro				Titular: Mun. Timisoara Beneficiar: Asociatia de proprietari, str. Harniciei, nr.3, sc.A+B+C Amplasament: jud. Timis, mun. Timisoara, str. Harniciei, nr.3, sc.A+B+C, C.F. nr. 406418-C1, nr. topo. 26354
SPECIFICATIE	NUME	SEMNATURA	Scara	Proiect nr. 132/4/2017 Faza D.T.P.Th.+ C.S.+D.E. Plansa nr. A.21-REV1
Sef proiect	arh. Trinca Cristian		1:100	
Proiectat	arh. Trinca Cristian			
Desenat	arh. Trinca Cristian		Data	
Verificat	ing. Gavrilescu Rodica		SEPT 2018	
Titlu plansa: PLAN INVELITOARE PROPOS				

ORDINE ARHITECTILOR
DIN ROMANIA
7791
Cristian-Mihai
TRINCA
Arhitect
cu drept de semnatura

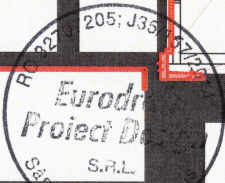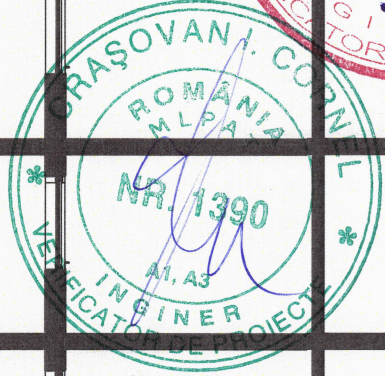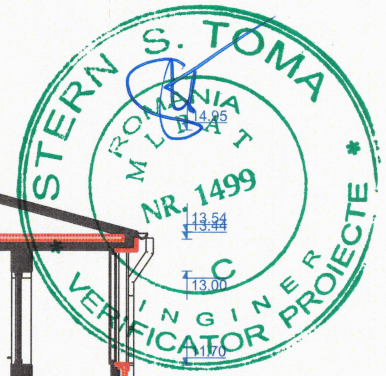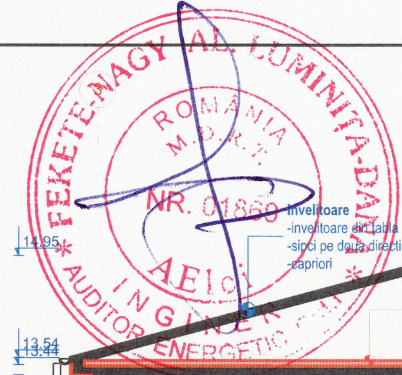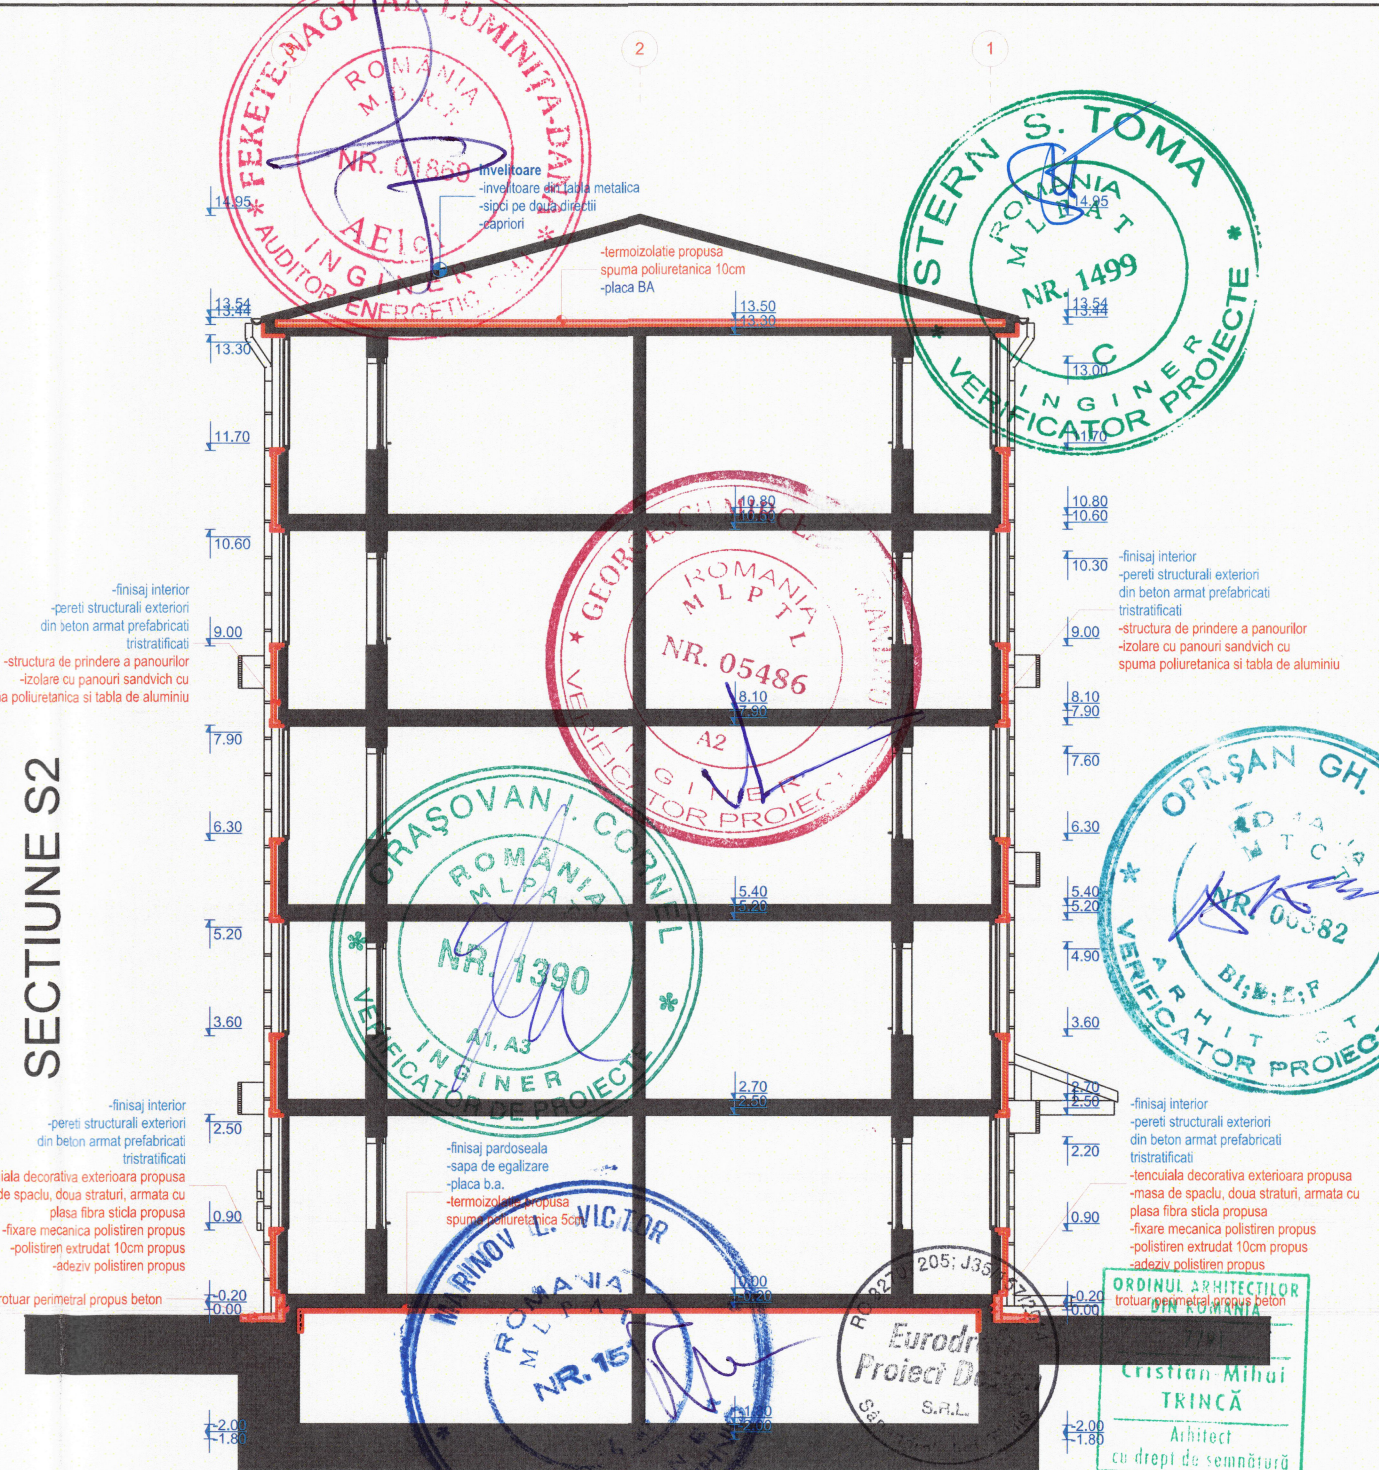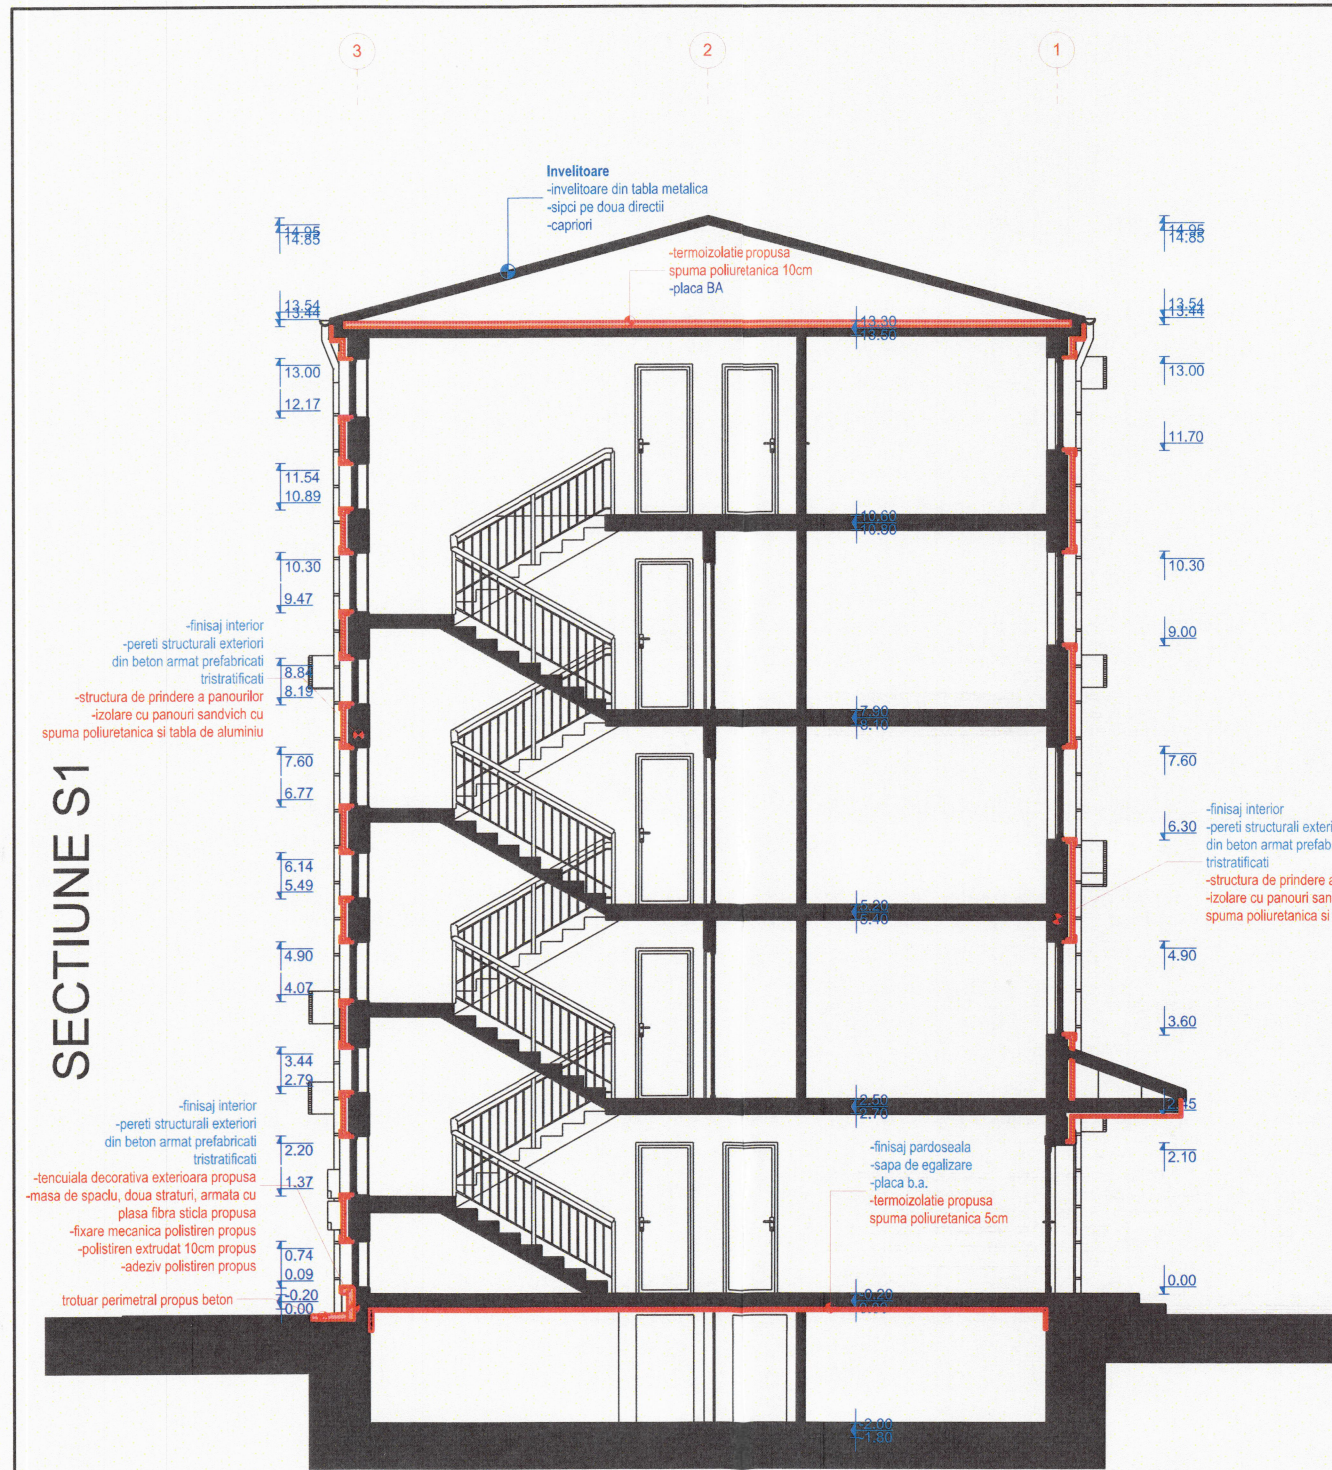

VERIFICATOR/ EXPERT	NUME	SEMNATURA	CERINTA	REFERAT de verificare/ RAPORT de expertiza tehnica titlu/nr./data	
PROIECTANT DE SPECIALITATE				Titular:	Proiect nr.
S.C. EURODRAFT PROIECT DESIGN S.R.L. Sanandrei, str. Magnoliei, nr.14, jud. Timis CUI: RO32707205; ORC: J35/157/2014; Tel: 0720 315 097; Fax: 0356 467 757 E-mail: office@eurodraftproiectdesign.ro				Mun. Timisoara	132/4/2017
Beneficiar:				Amplasament:	Faza
Asociatia de proprietari, str. Harnicieii, nr.3, sc.A+B+C				jud. Timis, mun. Timisoara, str. Harnicieii, nr.3, sc.A+B+C, C.F. nr. 406418-C1, nr. topo. 26354	D.T.P.Th.+ C.S.+D.E.
SPECIFICATIE				Titlu plansa:	Plansa nr.
Sef proiect	arh. Trinca Cristian		Scara	SECTIUNE S1 SI S2 PROPUSE	
Proiectat	arh. Trinca Cristian		1:100		
Desenat	arh. Trinca Cristian		Data		
Verificat	ing. Gavrilescu Rodica		SEPT 2018		



- 1 Panouri sandwich cu spuma poliuretanică și tablă de aluminiu Culoare NCS: S 0500-N
- 2 Profil de închidere din tablă aluminiu Culoare NCS: S 6020-Y50R/ NCS: S 0500-N
- 3 Soclu tencuială decorativă pe termosistem polistiren extrudat Culoare NCS: S 3020-Y30R
- Tamplarie existentă din PVC cu geam termoizolant clar Culoare NCS: S 0500-N sau S 6020-Y50R
- Tamplarie propusă din PVC cu geam clar Culoare NCS: S 0500-N

NOTA
 Codurile de culoare folosite pt. reprezentarea fatadelor au doar caracter orientativ. Din cauza diferentelor de redare dintre print/monitorul calculatorului și culoare este necesară consultarea unui paleter profesionist pt. alegerea mai exactă a nuanțelor de culoare dorite.

VERIFICATOR/ EXPERT	NUME	SEMNTATURA	CERINTA	REFERAT de verificare/ RAPORT de expertiza tehnica titlu/nr./data
PROIECTANT DE SPECIALITATE S.C. EURODRAFT PROIECT DESIGN S.R.L. Sanandrei, str. Magnoliei, nr.14, jud.Timis CUI: RO32707205; ORC: J35/157/2014; Tel: 0720 315 097; Fax: 0356 467 757 E-mail: office@eurodraftdesign.ro				Titular: Mun. Timisoara Beneficiar: Asociația de proprietari, str. Harniciei, nr.3, sc.A+B+C Amplasament: jud. Timis, mun. Timisoara, str. Harniciei, nr.3, sc.A+B+C, C.F. nr. 406418-C1, nr. topo. 26354 Denumire proiect: Reabilitare termica imobil - str. str. Harniciei, nr.3, sc.A+B+C Titlu plansa: FATADA PRINCIPALA PROPUSA
SPECIFICATIE	NUME	SEMNTATURA	Scara	Proiect nr.
Sef proiect	arh. Trinca Cristian		1:100	132/4/2017
Proiectat	arh. Trinca Cristian			Faza D.T.P.Th.+ C.S.+D.E.
Desenat	arh. Trinca Cristian		Data	Plansa nr.
Verificat	ing. Gavrilescu Rodica		SEPT 2018	A.23-REV1