



Elaborare PUZ -Locuințe colective cu funcțiuni complementare CF nr. 448535; Mun. Timișoara, Jud. Timiș

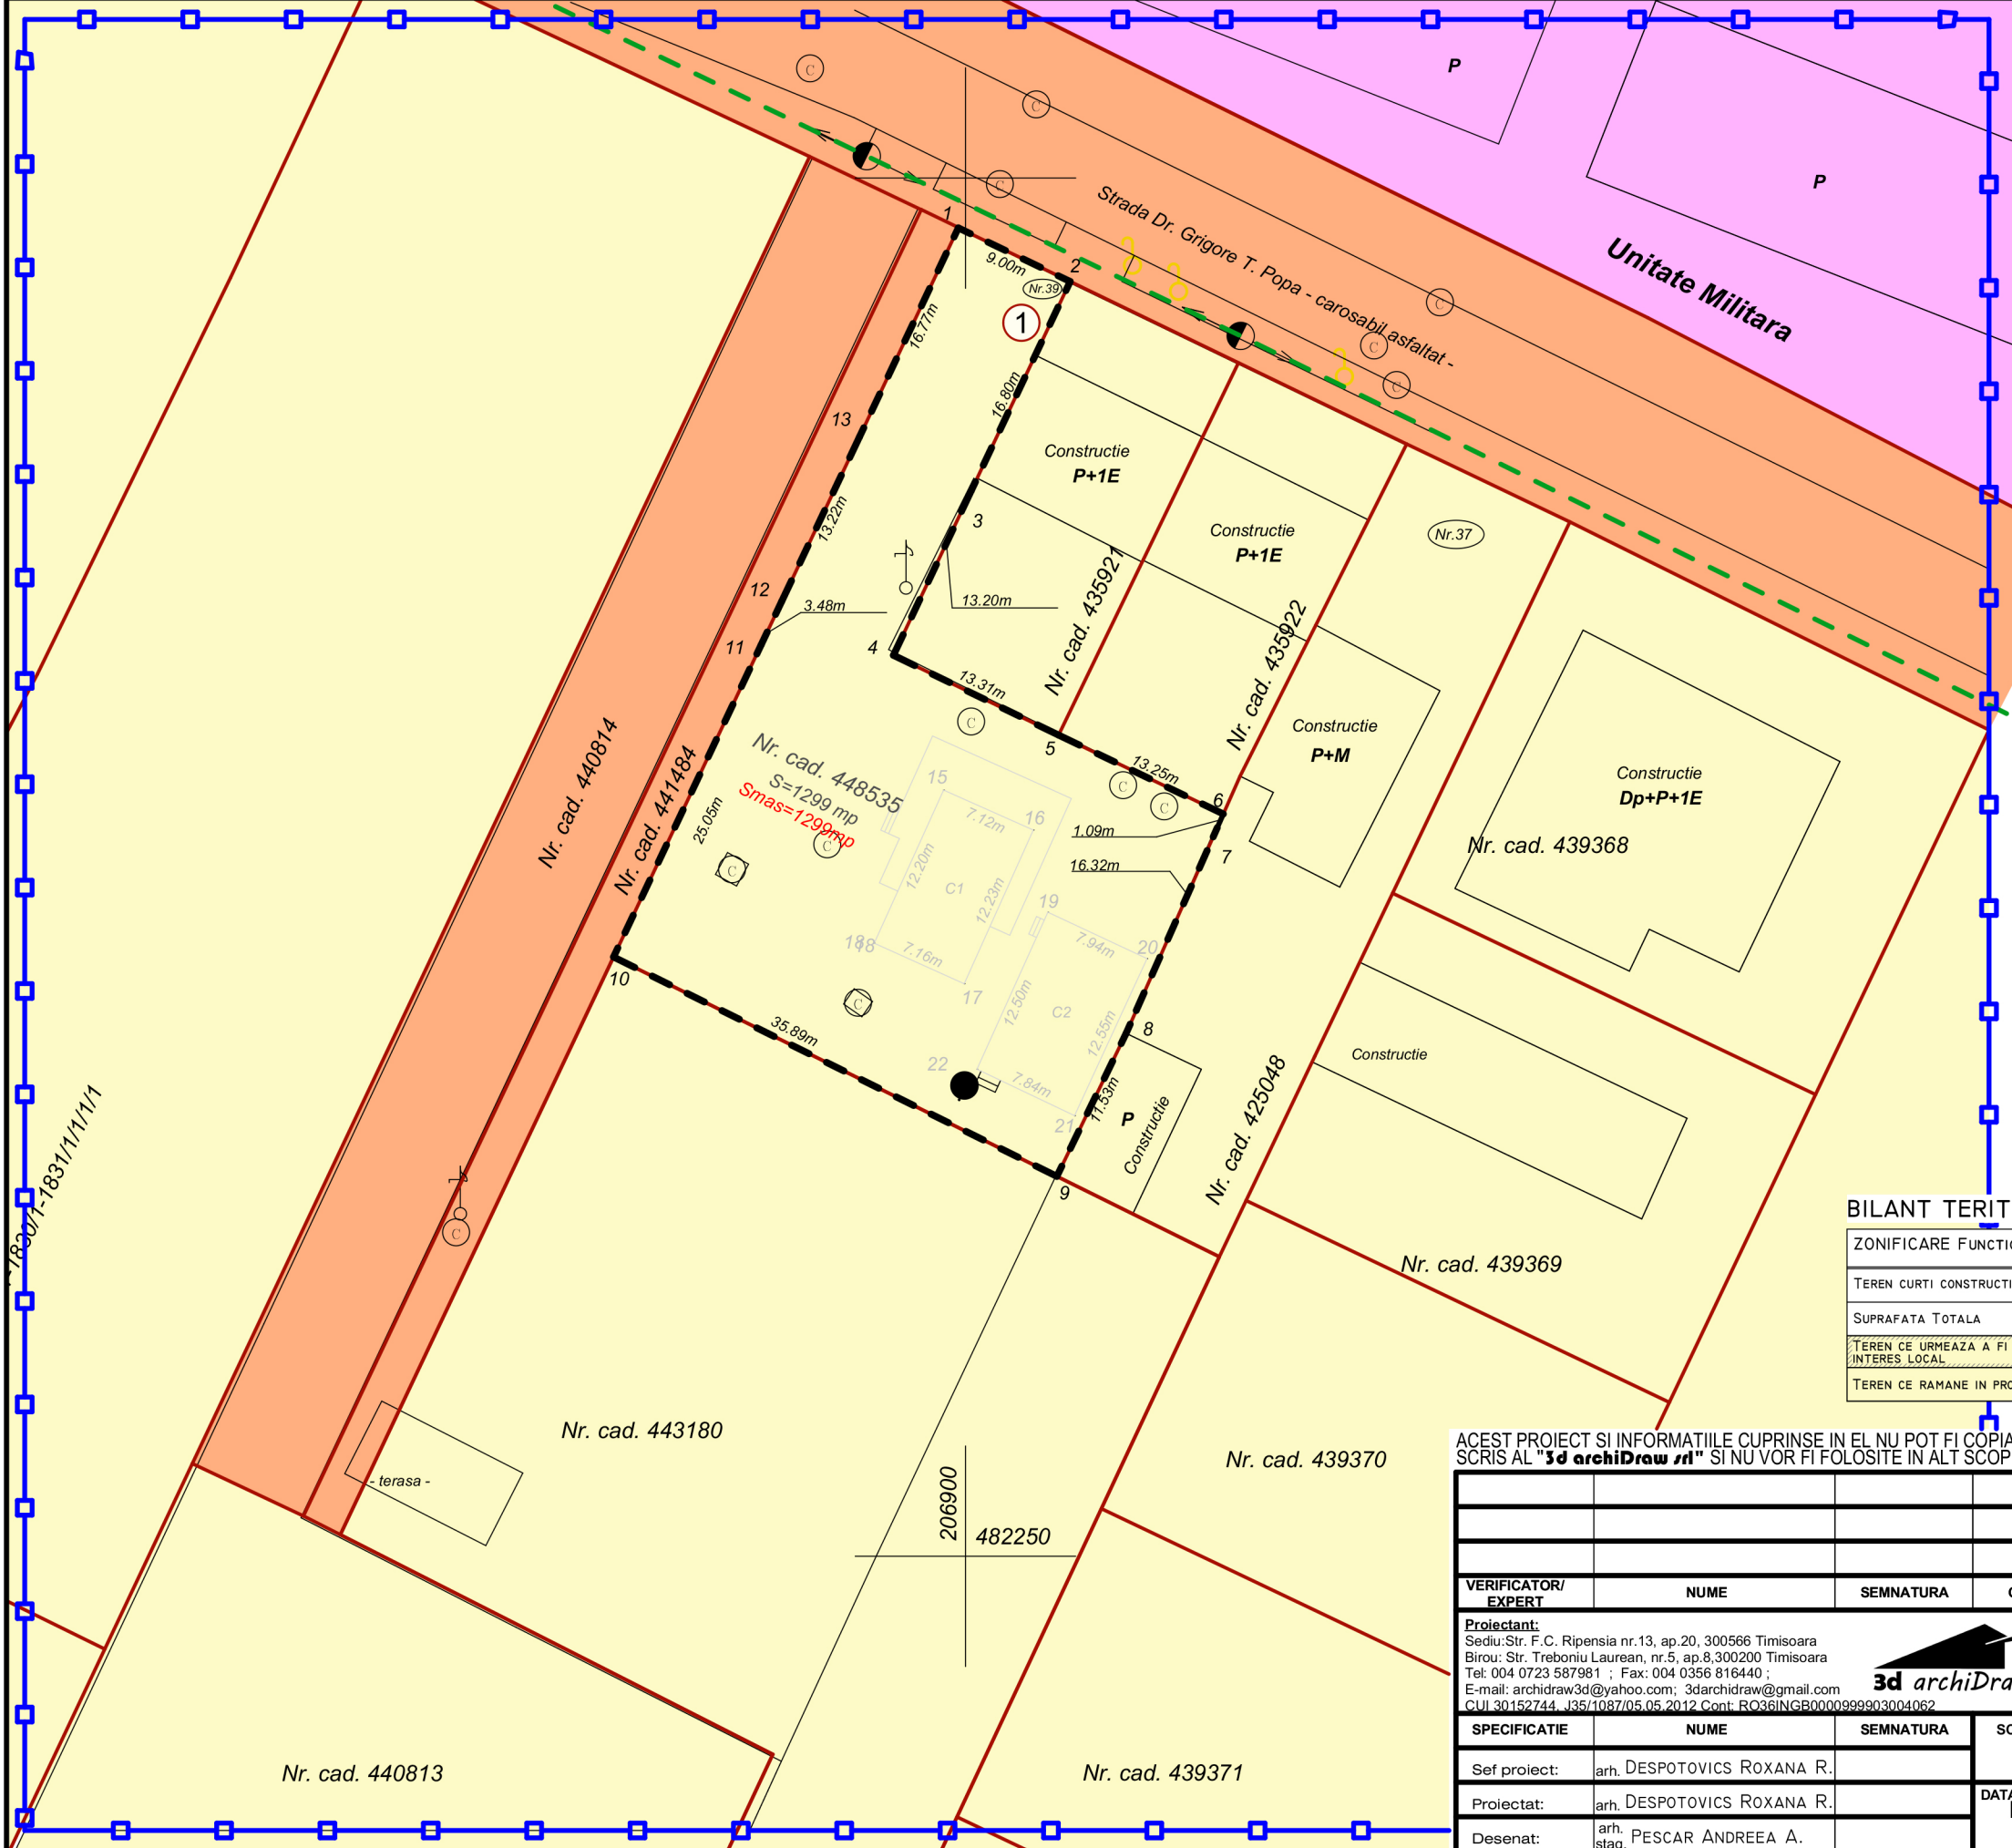

LEGENDA

SITUATIA EXISTENTĂ

- Limită zonă studiată;
- Limită parcelă propusă spre reglementare;
- Limită cadastrală parcele;
- Rețea electrică de joasă tensiunea;
- Teren proprietate publică al statului - Unitate militară;
- Teren proprietate publică de interes local;
- Teren proprietate privată a persoanelor fizice sau juridice;
- Număr parcelă;

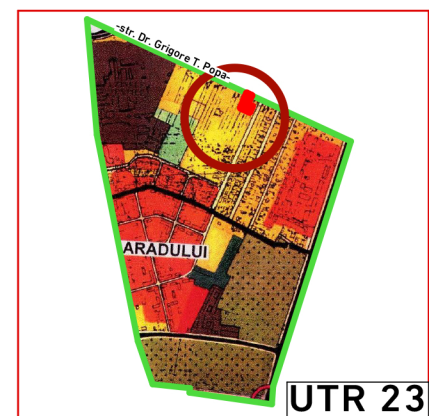

BENEFICIARI / PROPRIETARI

- S.C. A&M VEST COMPANY RO S.R.L.

CF. nr. 448535- Timișoara,
Nr. top./cad. 448535; S=1299,00 mp.

BILANT TERITORIAL

ZONIFICARE FUNCTIONALA	EXISTENT	%	PROPOS	%
TEREN CURTI CONSTRUCTII	1299,0 MP	100	1299,0 MP	100
SUPRAFATA TOTALA	1299,0 MP	100	0,00 MP	-
TEREN CE URMEAZA A FI TRECUT IN DOMENIUL PUBLIC DE INTERES LOCAL	0,0 MP	-	0,00 MP	0,00
TEREN CE RAMANE IN PROPRIETATE PRIVATA	0,0 MP	-	1299,00 MP	100,00

ACEST PROIECT SI INFORMATIILE CUPRINSE IN EL NU POT FI COPIATE, REPRODUSE SAU UTILIZATE, PARTIAL SAU IN INTREGIME DECAT CU ACORDUL SCRIS AL "3d archiDraw srl" SI NU VOR FI FOLOSITE IN ALT SCOP DECAT CEL PENTRU CARE AU FOST ELABORATE

VERIFICATOR/ EXPERT	NUME	SEMNATURA	CERINTA	REFERAT/EXPERTIZA-NR./DATA
Proiectant:	Sediul: Str. F.C. Ripensia nr.13, ap.20, 300566 Timisoara Birou: Str. Treboniu Laurean, nr.5, ap.8,300200 Timisoara Tel: 004 0723 587981 ; Fax: 004 0356 816440 ; E-mail: archidraw3d@yahoo.com; 3darchidraw@gmail.com CUI 30152744 ; J35/1087/05.05.2012 Cont: RO36INGB000999903004062			BENEFICIAR:
Sef proiect:	arh. DESPOTOVICS ROXANA R.		SCARA	A&M VEST COMPANY RO S.R.L.
Proiectat:	arh. DESPOTOVICS ROXANA R.		1:500	PR. NR. 38/2019
Desenat:	arh. slaj. PESCAR ANDREEA A.		DATA	DENUMIRE PROIECT:
			Martie 2021	Elaborare PUZ- Locuințe colective cu funcțiuni complementare
				FAZA
				P.U.Z.
				DENUMIRE PLANSA:
				CIRCULATIA TERENURILOR
				PL. NR.
				U05